

VOorgenomen SPlITSING IN APPARTEMENTSRECHTEN
VAN HET KADASTRALE PERCEEL
GEMEENTE AMSTERDAM SECTIE A NR. 7641
DE NOTARIS: H.C. Willemsen DD.


Behoort bij akte van splitsing in appartementsrechten
op 30 maart 1998 verleden voor mr. Willem Boon, notaris
ter standplaats Langedijk
(get.) W. Boon

VOOR AFSCHRIFT (get.) W. Boon


Ondergetekende, mr. Willem Boon, notaris ter standplaats
langedijk, verklaart dat deze tekening eensluidend is met de
ter inschrijving aangeboden tekening.

De ondergetekende, bewaarder van de Dienst voor het
kadaster en de Openbare Registers te Amsterdam
verklaart, dat voor het in de splitsing te betrekken
perceel Gemeente Amsterdam sectie A nummer 7641 de
complexaanduiding is 7659 A.

Amsterdam, 11-2-98
De bewaarder voornoemd.
(get.) E. Broers

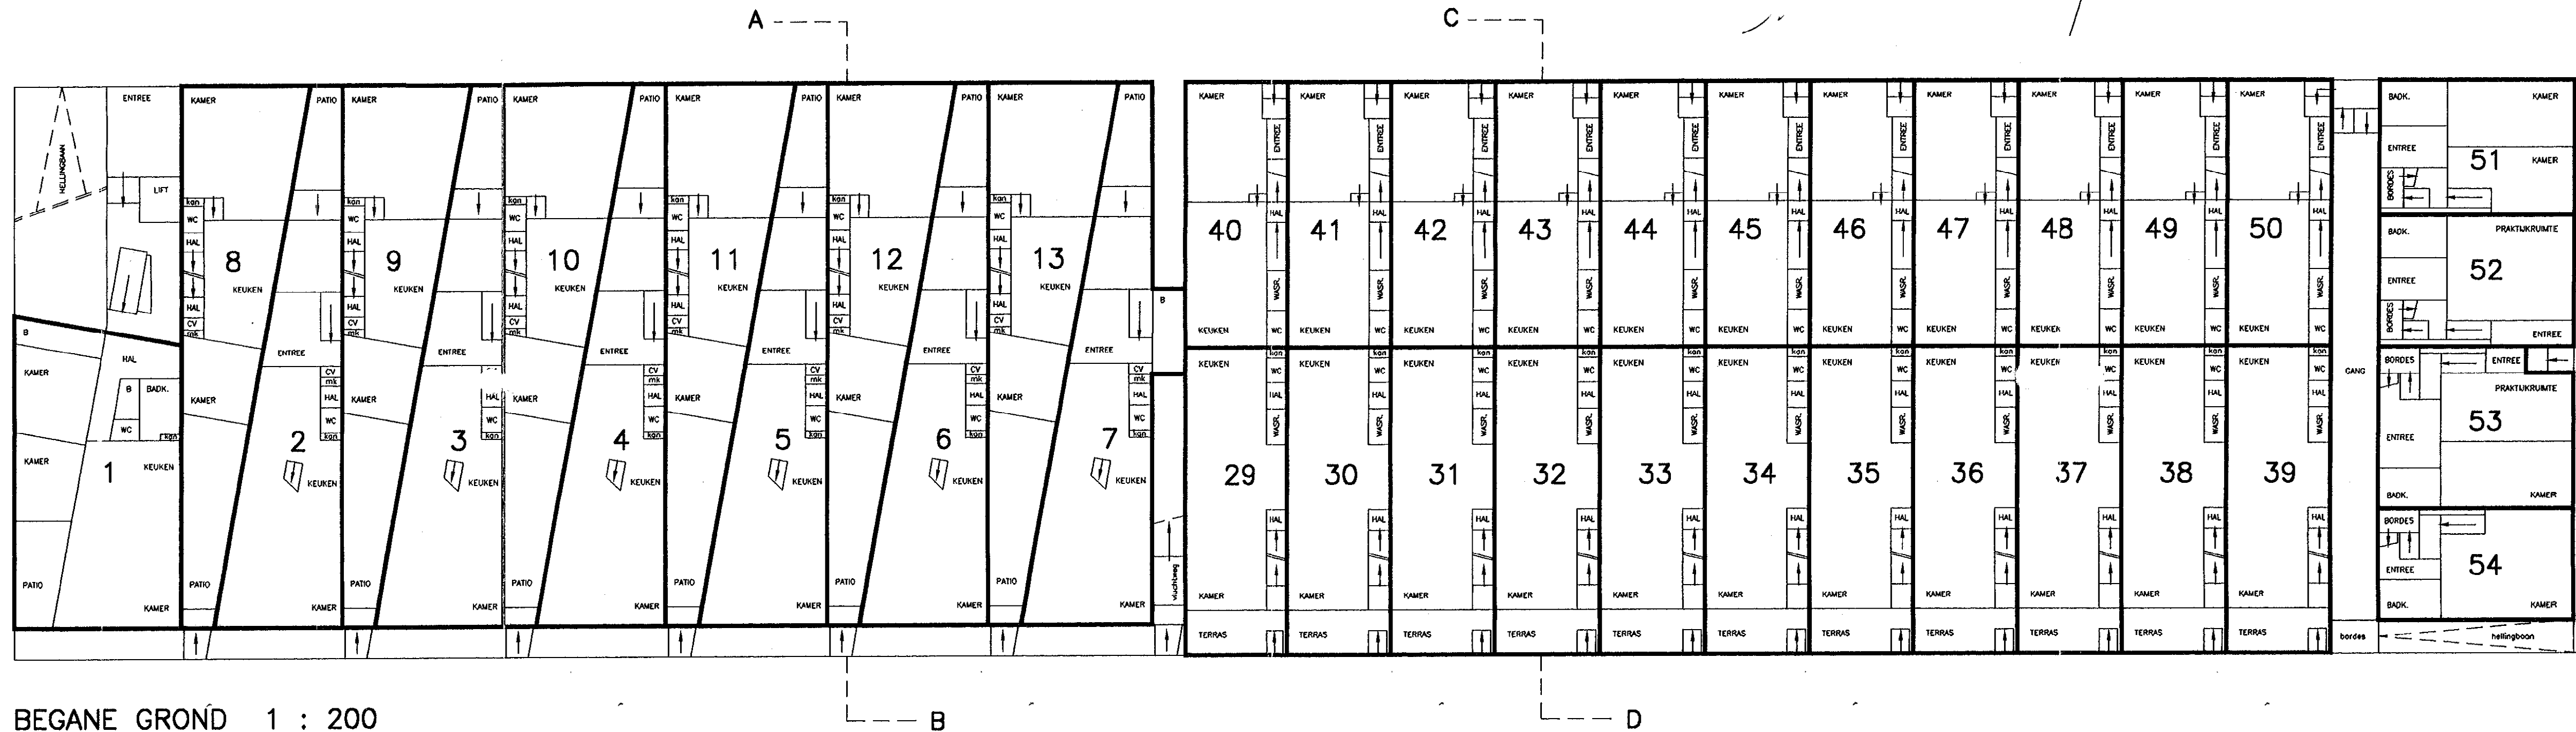

BEGANE GROND 1 : 200

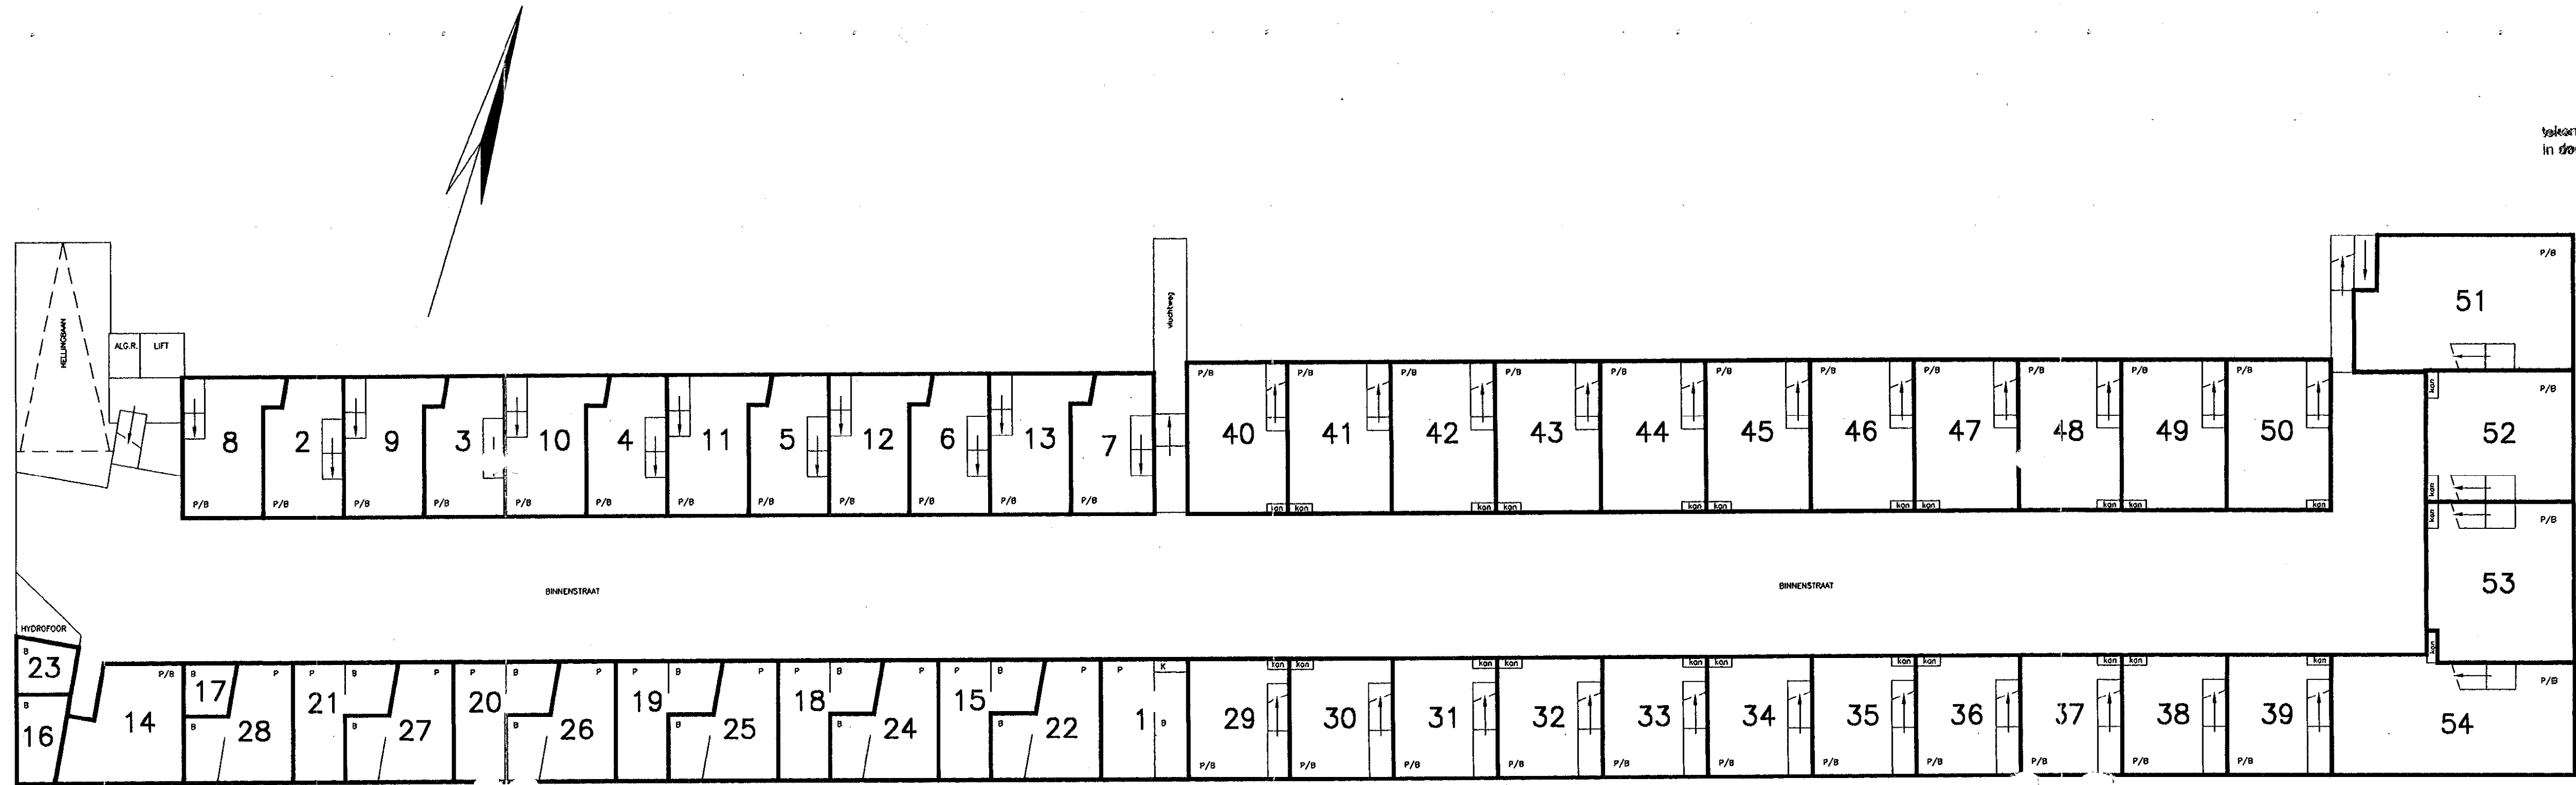


SOUTERRAIN / PARKEERKELDER 1 : 200

tekening behorend bij inschrijving
in 1998

1495 6

zie tekening nr.

15042.

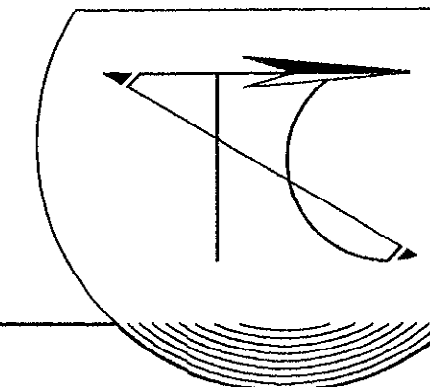

TEKENING BESTAANDE UIT 3 BLADEN ~ BLAD 1.		
ADRES/PROJECT: BORNEO-KADE / BLOK B0-11 GEMEENTE AMSTERDAM / SECTIE A / NR. 7641		SCHAAL: 1 : 200
OPDRACHTGEVER:		DATUM: 25-11-1997
V.O.F. TEKENBURO CLERKX		AFMETING: 800 x 600
JOHAN ABERSONSTRAAT 50 1447 HJ PURMEREND-Z		WERKNR.: 2982
TEL.: 0299-644689 FAX.: 0299-460692		

VOORGENOMEN SPLITSING IN APPARTEMENTSRECHTEN
VAN HET KADASTRALE PERCEEL
GEMEENTE AMSTERDAM SECTIE A NR. 7641
DE NOTARIS: H.C. Willemsen DD.


Behoort bij akte van splitsing in appartementsrechten
op 30 maart 1998 verleden voor mr. Willem Boon, notaris
ter standplaats Langedijk
(get.) W. Boon

VOOR AFSCHRIFT (get.) W. Boon

Ondergetekende, mr. Willem Boon, notaris ter standplaats
Langedijk, verklaart dat deze tekening eensluitend is met de
ter inschrijving aangeboden tekening.

De ondergetekende, bewaarder van de Dienst voor het
kadaster en de Openbare Registers te Amsterdam
verklaart, dat voor het in de splitsing te betrekken
perceel Gemeente Amsterdam sectie A nummer 7641 de
complexaanduiding is 7659 A.


Amsterdam, 11-2-98
De bewaarder voornoemd.
(get.) E. Broers

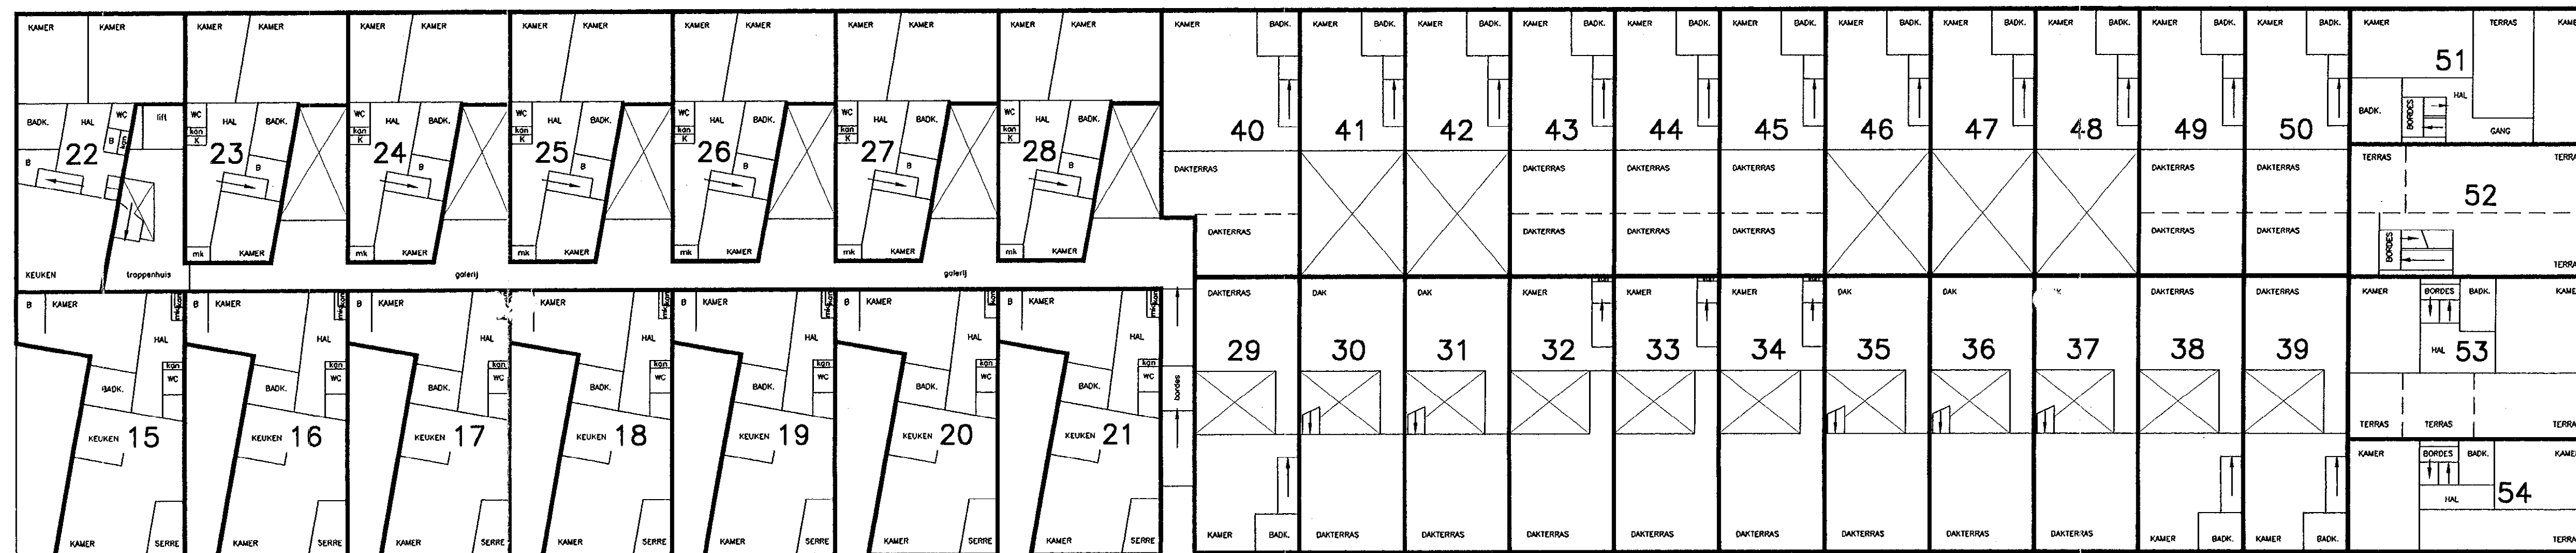

2e VERDIEPING 1 : 200



1e VERDIEPING 1 : 200

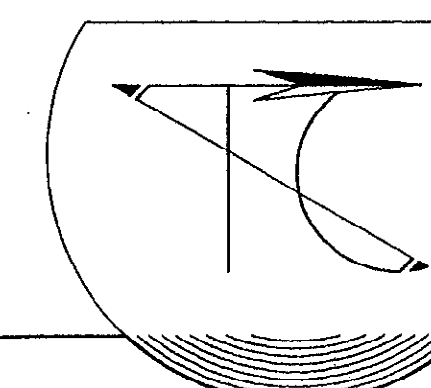

TEKENING BESTAANDE UIT 3 BLADEN ~ BLAD 2.

ADRES/PROJECT: BORNEO-KADE / BLOK B0-11
GEMEENTE AMSTERDAM / SECTIE A / NR. 7641

OPDRACHTGEVER:

V.O.F. TEKENBURO CLERKX

JOHAN ABERSONSTRAAT 50
1447 HJ PURMEREND-2

TEL.: 0299-644688
FAX: 0299-460892

SCHAAL: 1 : 200

DATUM: 25-11-1997

AFMETING: 800 x 600

WERKNR.: 2982a

VOorgenomen splitsing in appartementsrechten
van het kadastrale perceel
GEMEENTE AMSTERDAM SECTIE A NR. 7641
DE NOTARIS: H.C. Willemsen DD.


Behoort bij akte van splitsing in appartementsrechten
op 30 maart 1998 verleden voor mr. Willem Boon, notaris
ter standplaats Langedijk
(get.) W. Boon

VOOR AFSCHRIFT (get.) W. Boon


Ondergetekende, mr. Willem Boon, notaris ter standplaats
Langedijk, verklaart dat deze tekening ensluidend is met de
ter inschrijving aangeboden tekening.

De ondergetekende, bewaarder van de Dienst voor het
kadaster en de Openbare Registers te Amsterdam
verklaart, dat voor het in de splitsing te betrekken
perceel Gemeente Amsterdam sectie A nummer 7641 de
complexaanduiding is 7659 A.


Amsterdam, 11-2-98
De bewaarder voornoemd.
(get.) E. Broers

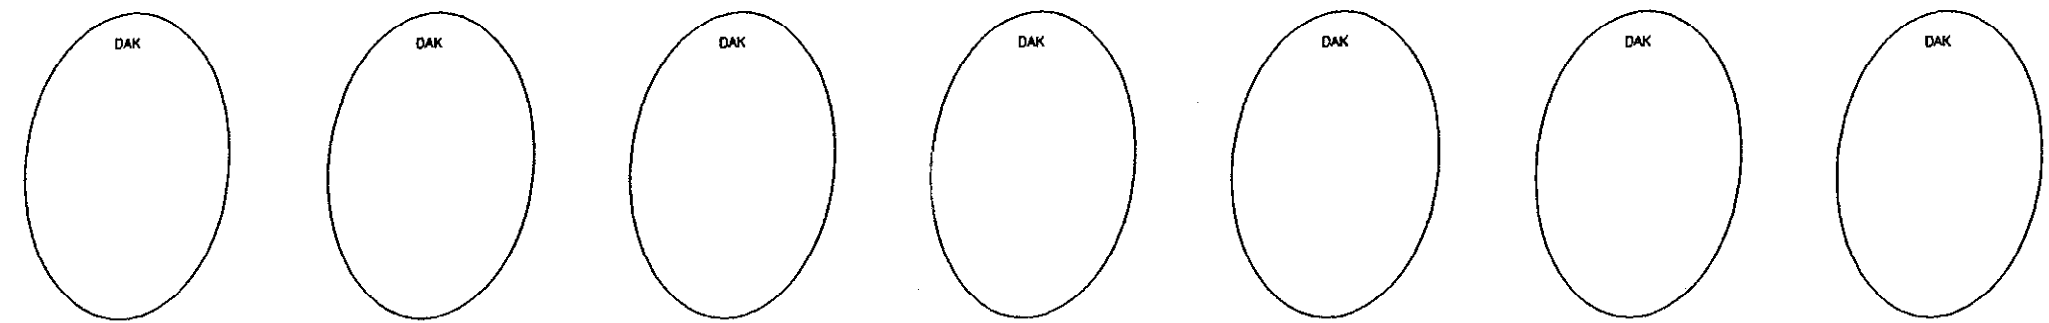

DAK 1 : 200

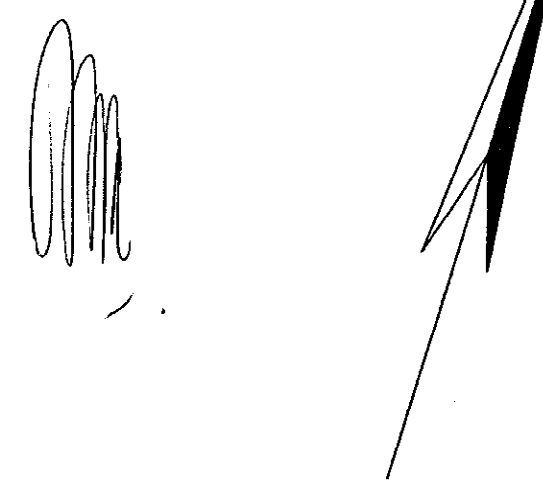


DAK 1 : 200

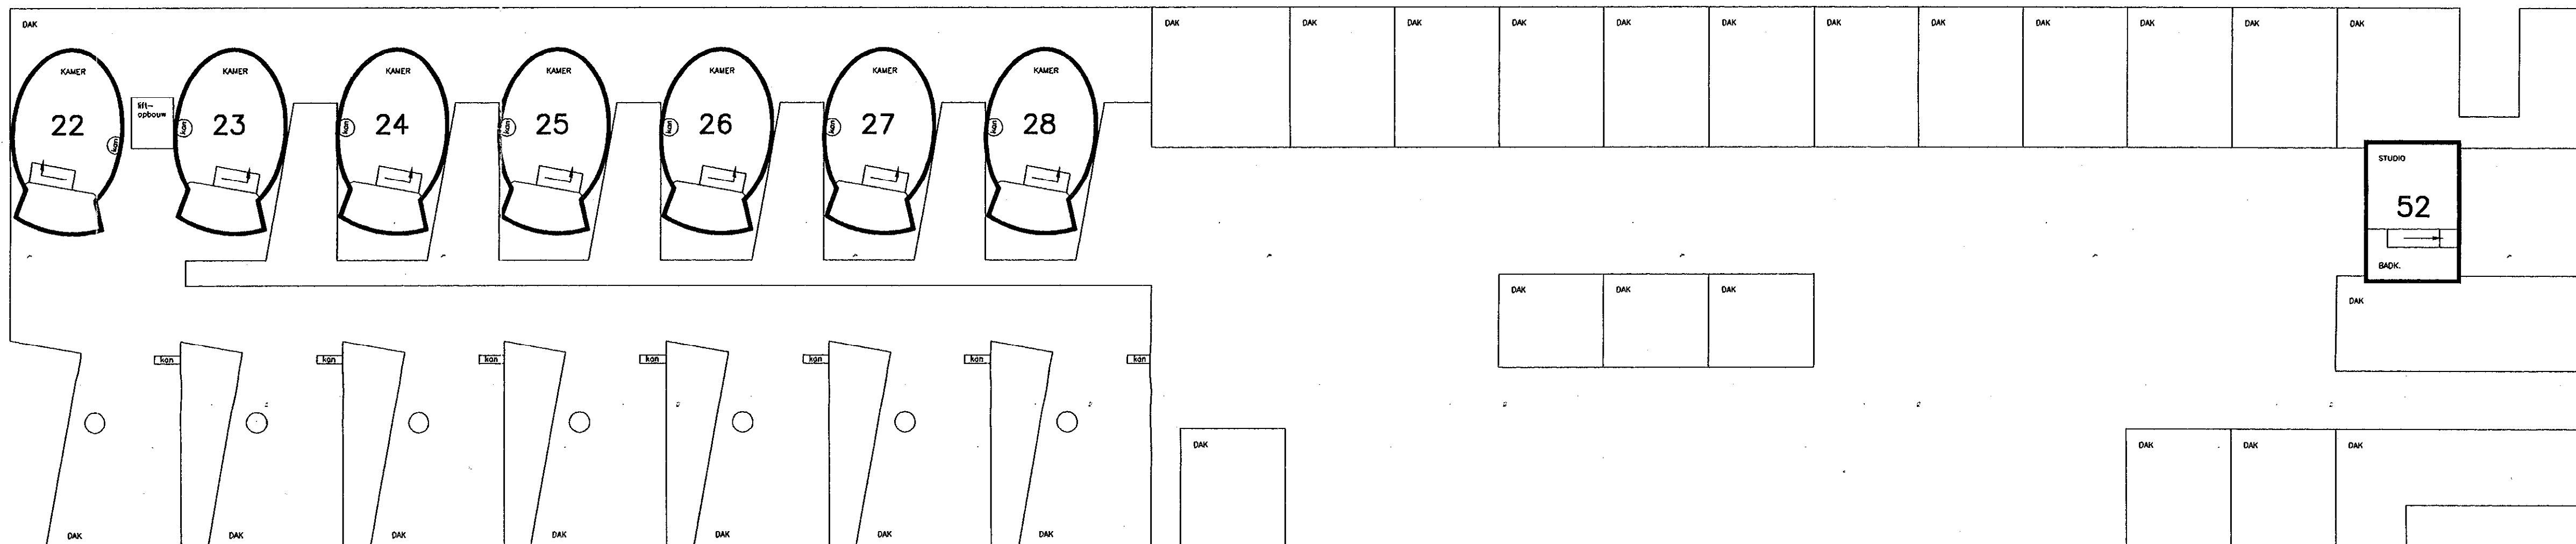


3e VERDIEPING 1 : 200


Tekening
15842

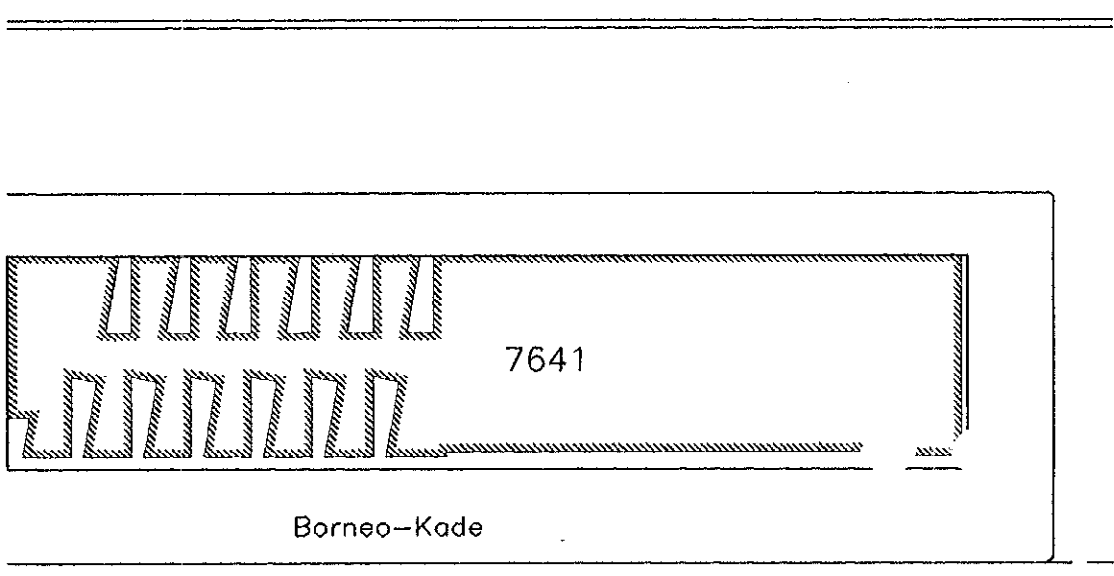


SITUATIE 1 : 1000
BORNEO-KADE / BLOK B0-11
GEMEENTE AMSTERDAM / SECTIE A / NR. 7641

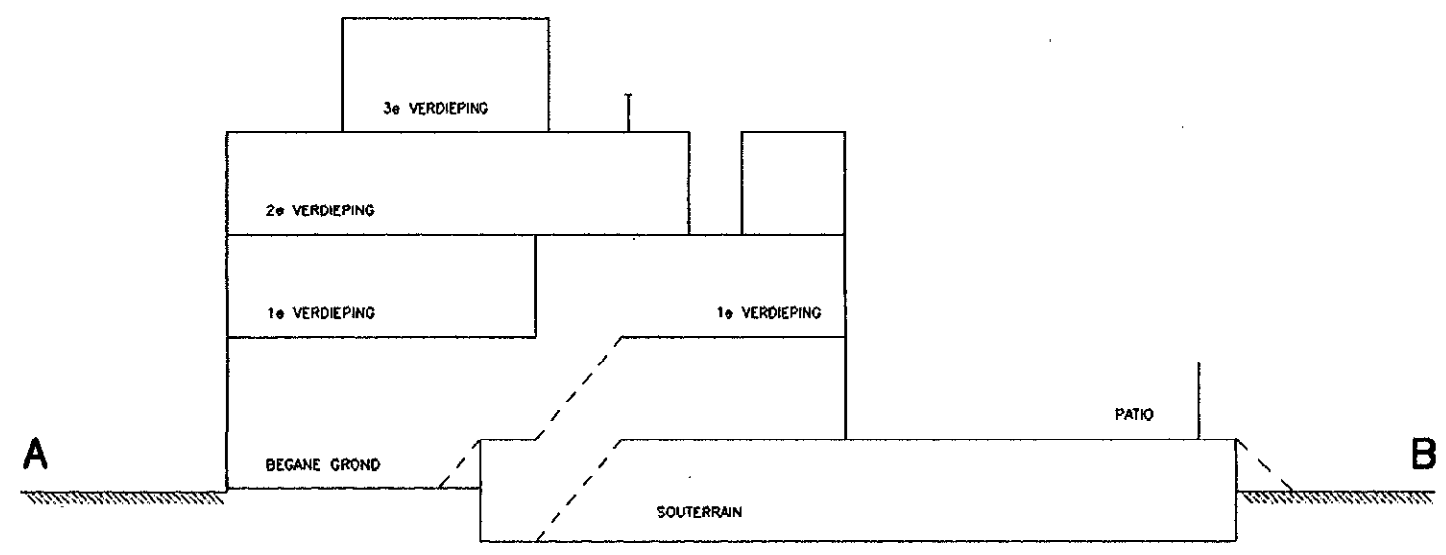

DOORSNEDE AB 1 : 200

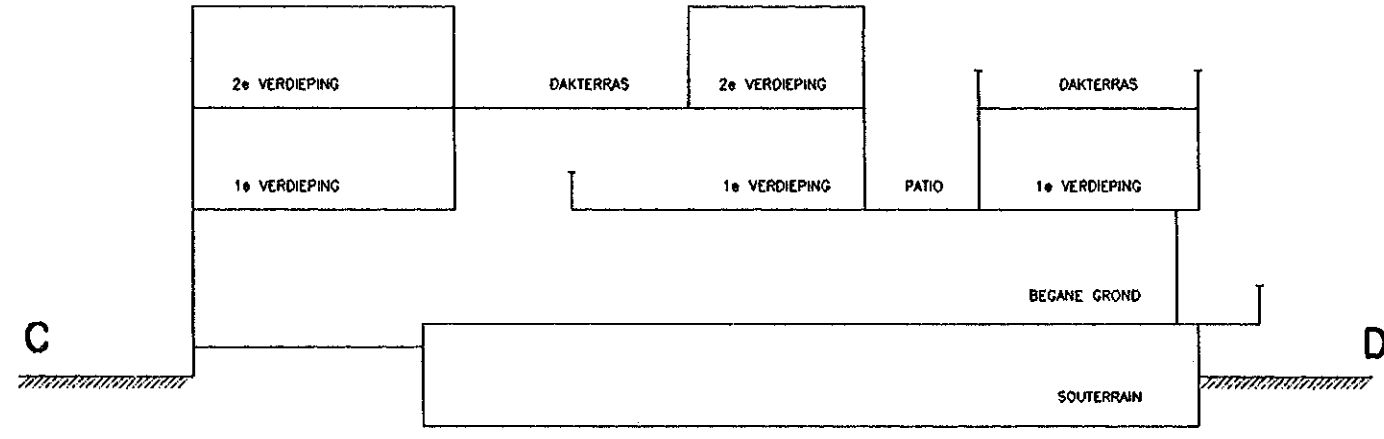

DOORSNEDE CD 1 : 200

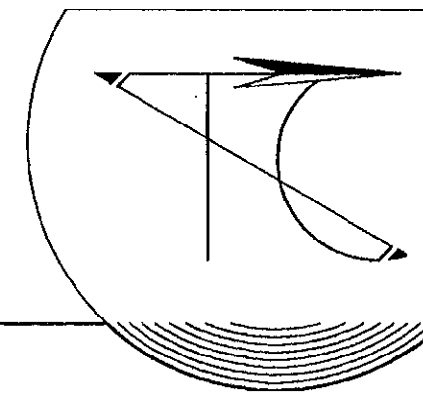

TEKENING BESTAANDE UIT 3 BLADEN ~ BLAD 3.			
ADRES/PROJECT: BORNEO-KADE / BLOK B0-11 GEMEENTE AMSTERDAM / SECTIE A / NR. 7641		SCHAAAL: 1 : 200 DATUM: 25-11-1997	
OPDRACHTGEVER: V.O.F. TEKENBURO CLERKK		AFMETING: 800 x 600 WERKNR.: 2982b	
JOHAN ABERSONSTRAAT 50 1447 HJ PURMEREND-Z		TEL.: 0299-644688 FAX.: 0299-460692	