


wchmr. 1157
 tsk nr. 100
 schaal 1:125
 datum 20 maart 2012
 gewijz.



plattegrond 2e verdieping - appartementen

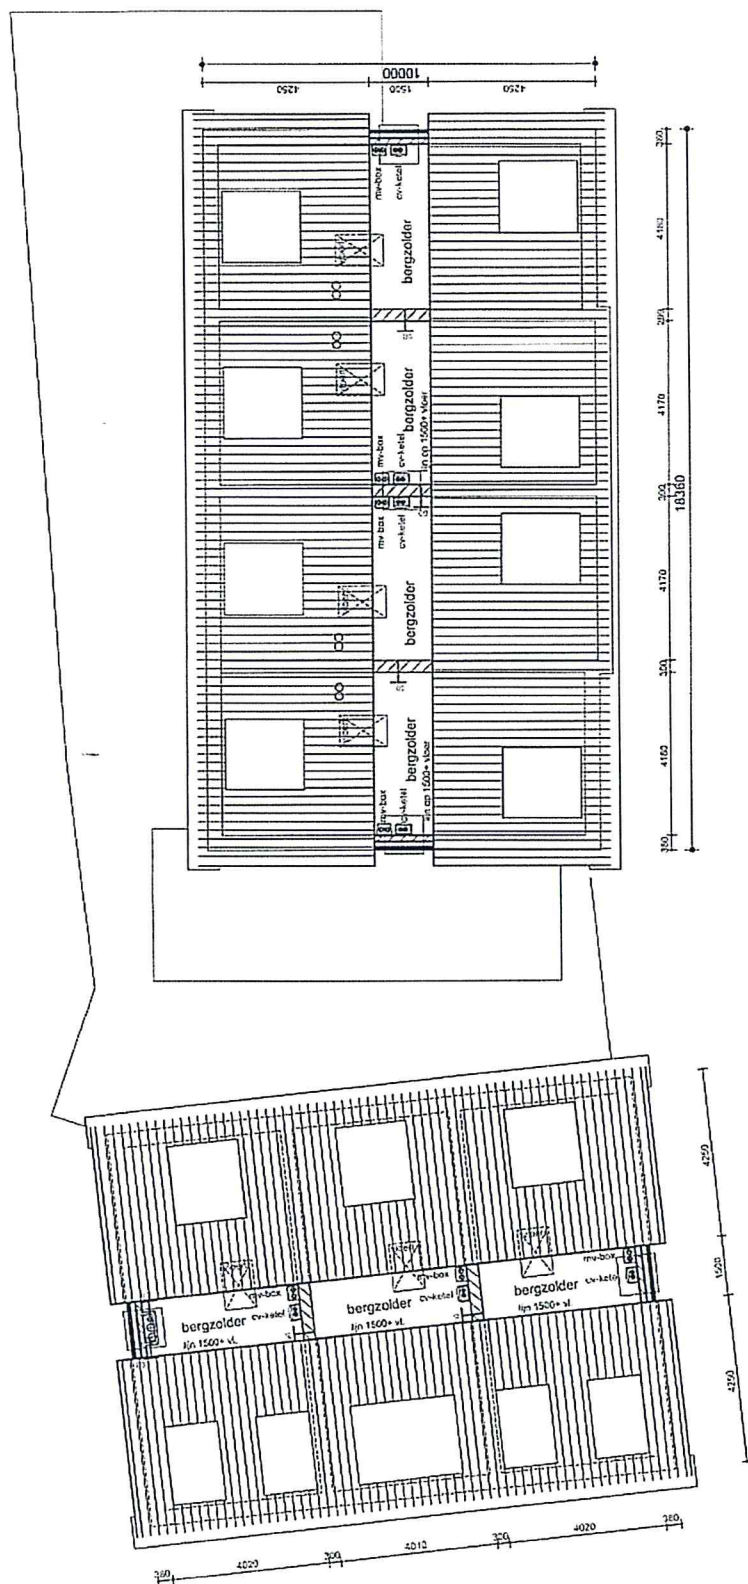

plattegrond 3e verdieping - appartementen

WERK nr. 1157
tek. nr. 08-100
opdr. nr. 05
sch. nr. 1:125
datum 20 maart 2012
gevege.



Deze kaart is noordgericht

12345 Perceelnummer

25 Huisnummer

Vastgestelde kadastrale grens

Voorlopige kadastrale grens

Administratieve kadastrale grens

Bebouwing

Overige topografie

Voor een eensluitend uittreksel, Apeldoorn, 30 augustus 2017

De bewaarder van het kadaster en de openbare registers

Schaal 1:500

Kadastrale gemeente

Sectie

Perceel

EDE

H

3760



Aan dit uittreksel kunnen geen betrouwbare maten worden ontleend.

De Dienst voor het kadaster en de openbare registers behoudt zich de intellectuele eigendomsrechten voor, waaronder het auteursrecht en het databankenrecht.