

12345

25

Deze kaart is noordgericht

Perceelnummer

Huisnummer

Vastgestelde kadastrale grens

Voorlopige kadastrale grens

Administratieve kadastrale grens

Bebouwing

Schaal 1: 500

Kadastrale gemeente

Sectie

Perceel

Meerlo

C

1857


Voor een eensluidend uittreksel, geleverd op 18 februari 2026

De bewaarder van het kadaster en de openbare registers


Aan dit uittreksel kunnen geen betrouwbare maten worden ontleend.

De Dienst voor het kadaster en de openbare registers behoudt zich de intellectuele eigendomsrechten voor, waaronder het auteursrecht en het databankenrecht.

kadaster







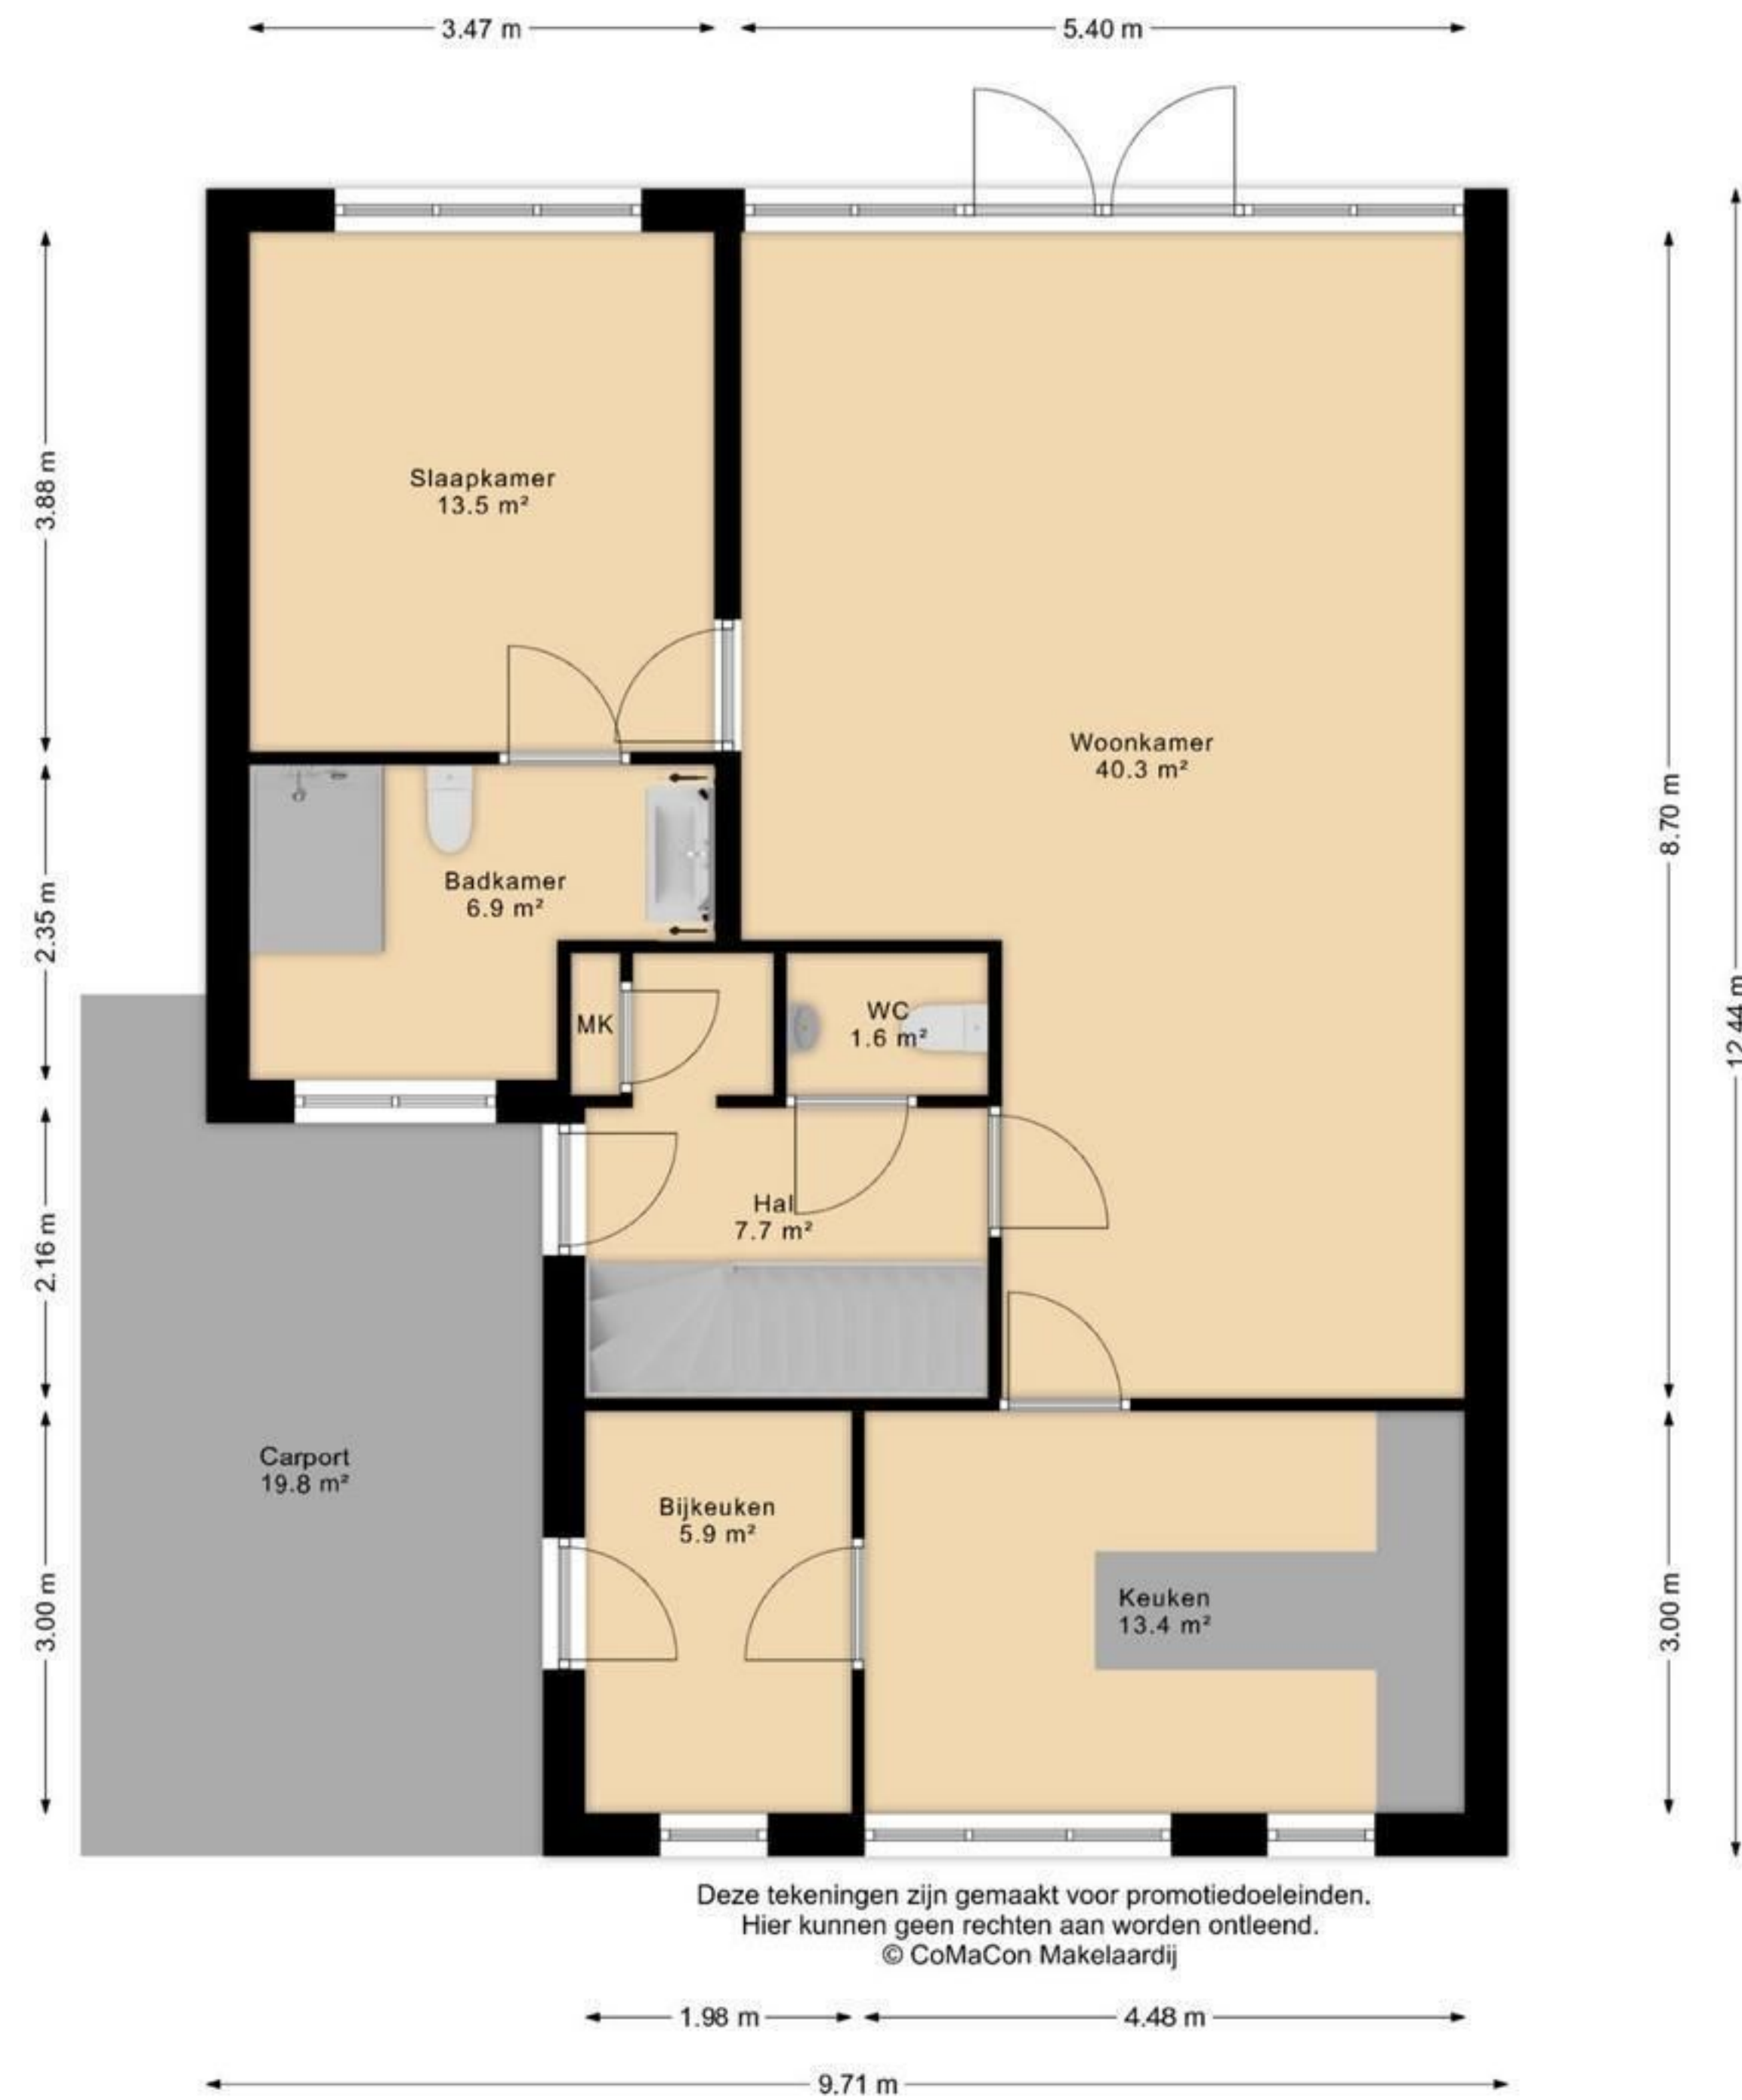


Deze tekeningen zijn gemaakt voor promotiedoeleinden.  
Hier kunnen geen rechten aan worden ontleend.  
© CoMaCon Makelaardij



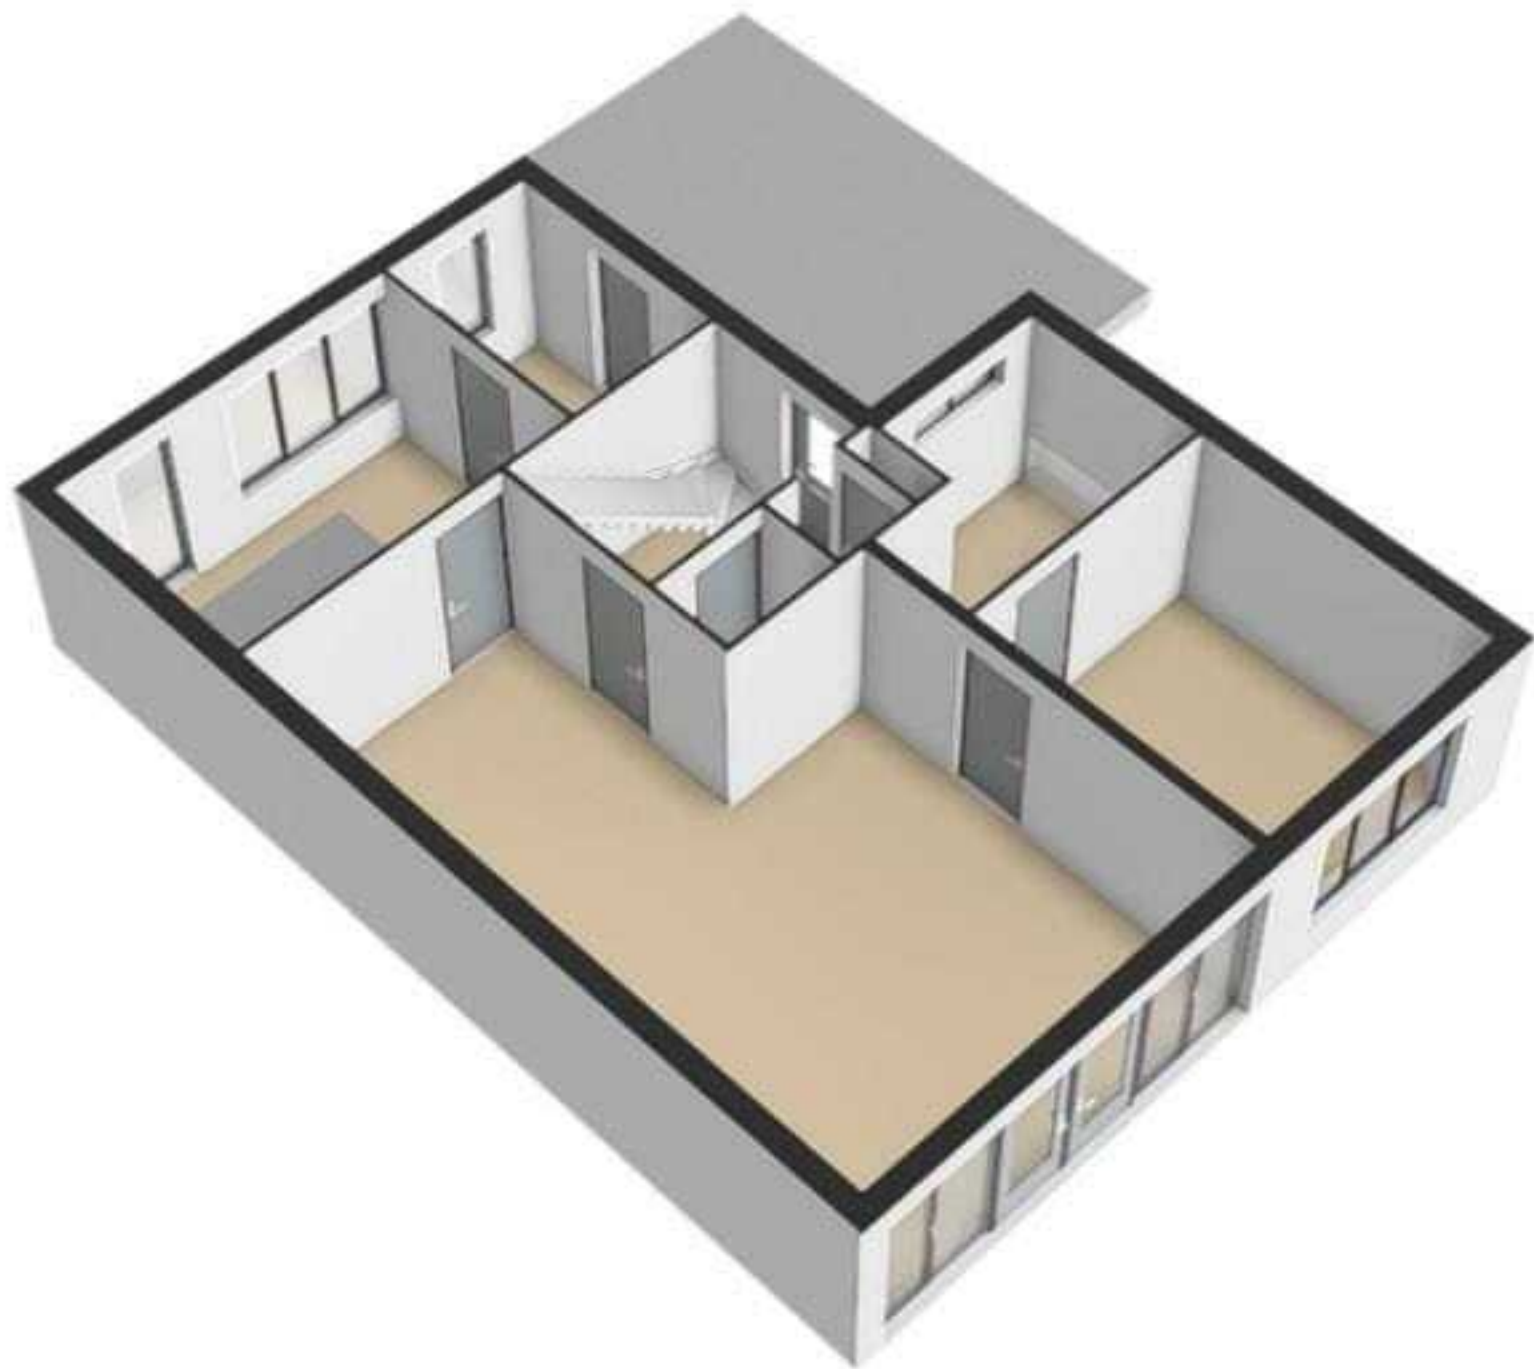


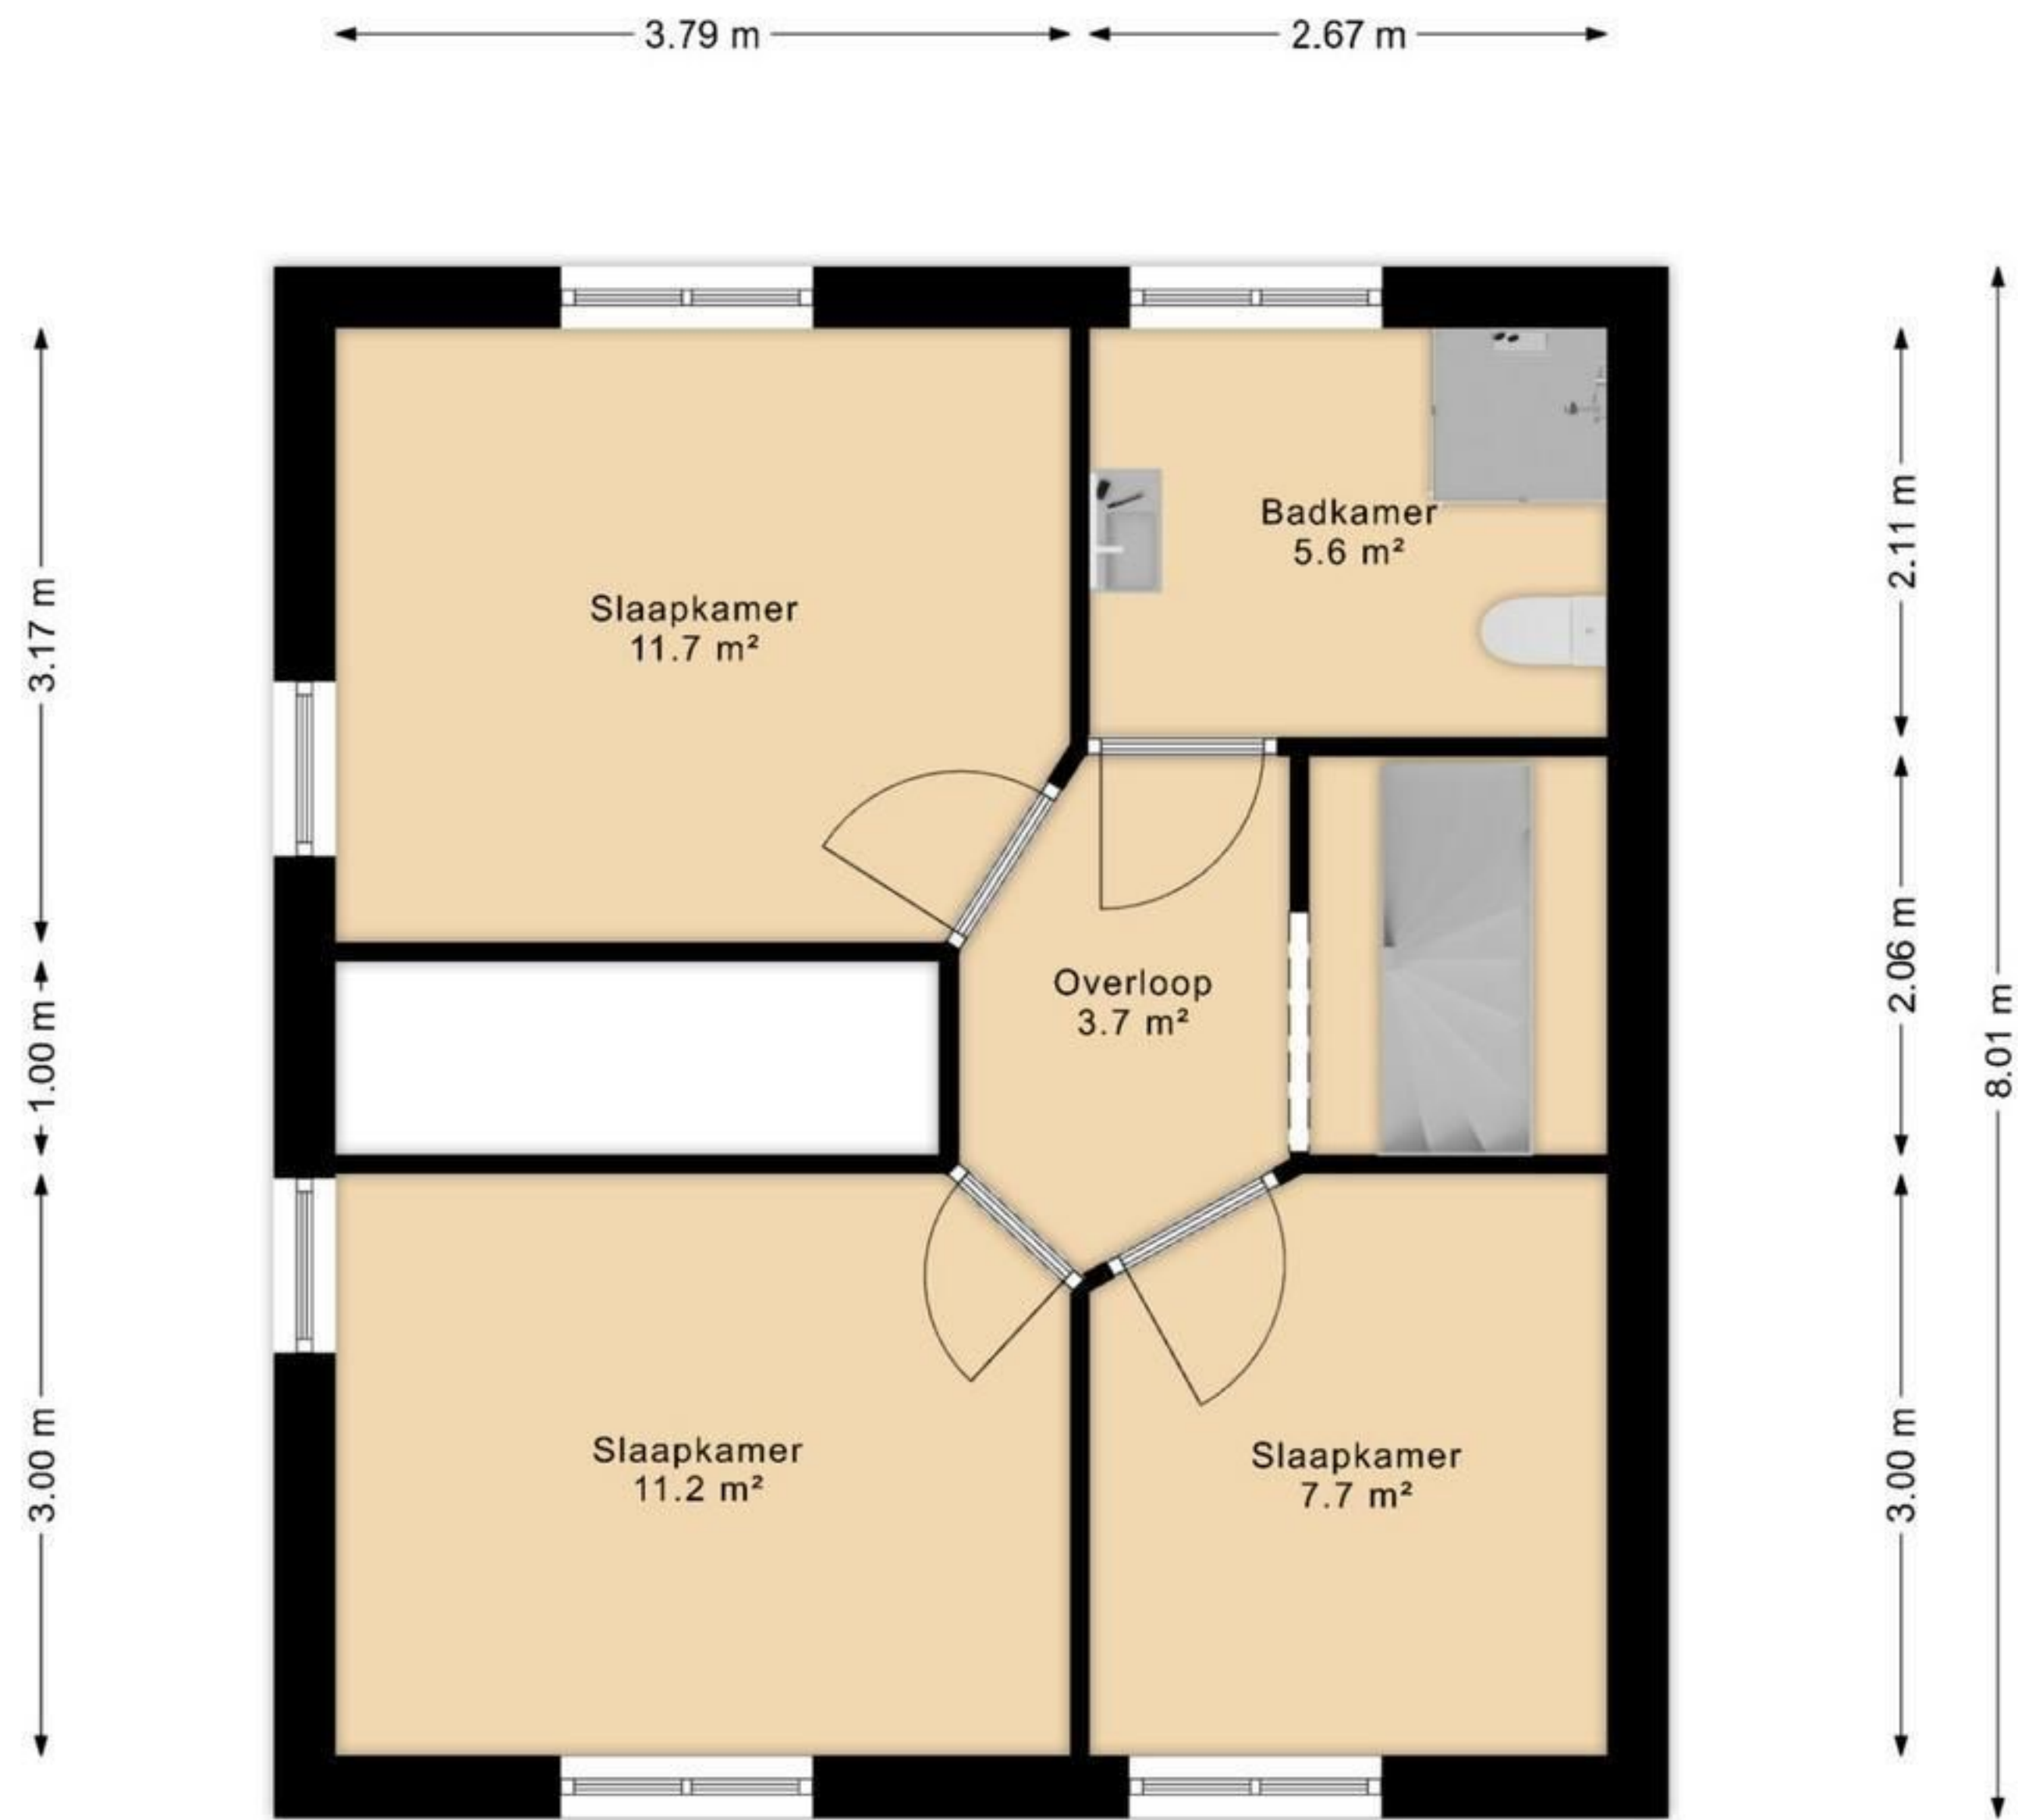


Deze tekeningen zijn gemaakt voor promotiedoeleinden.  
Hier kunnen geen rechten aan worden ontleend.  
© CoMaCon Makelaardij

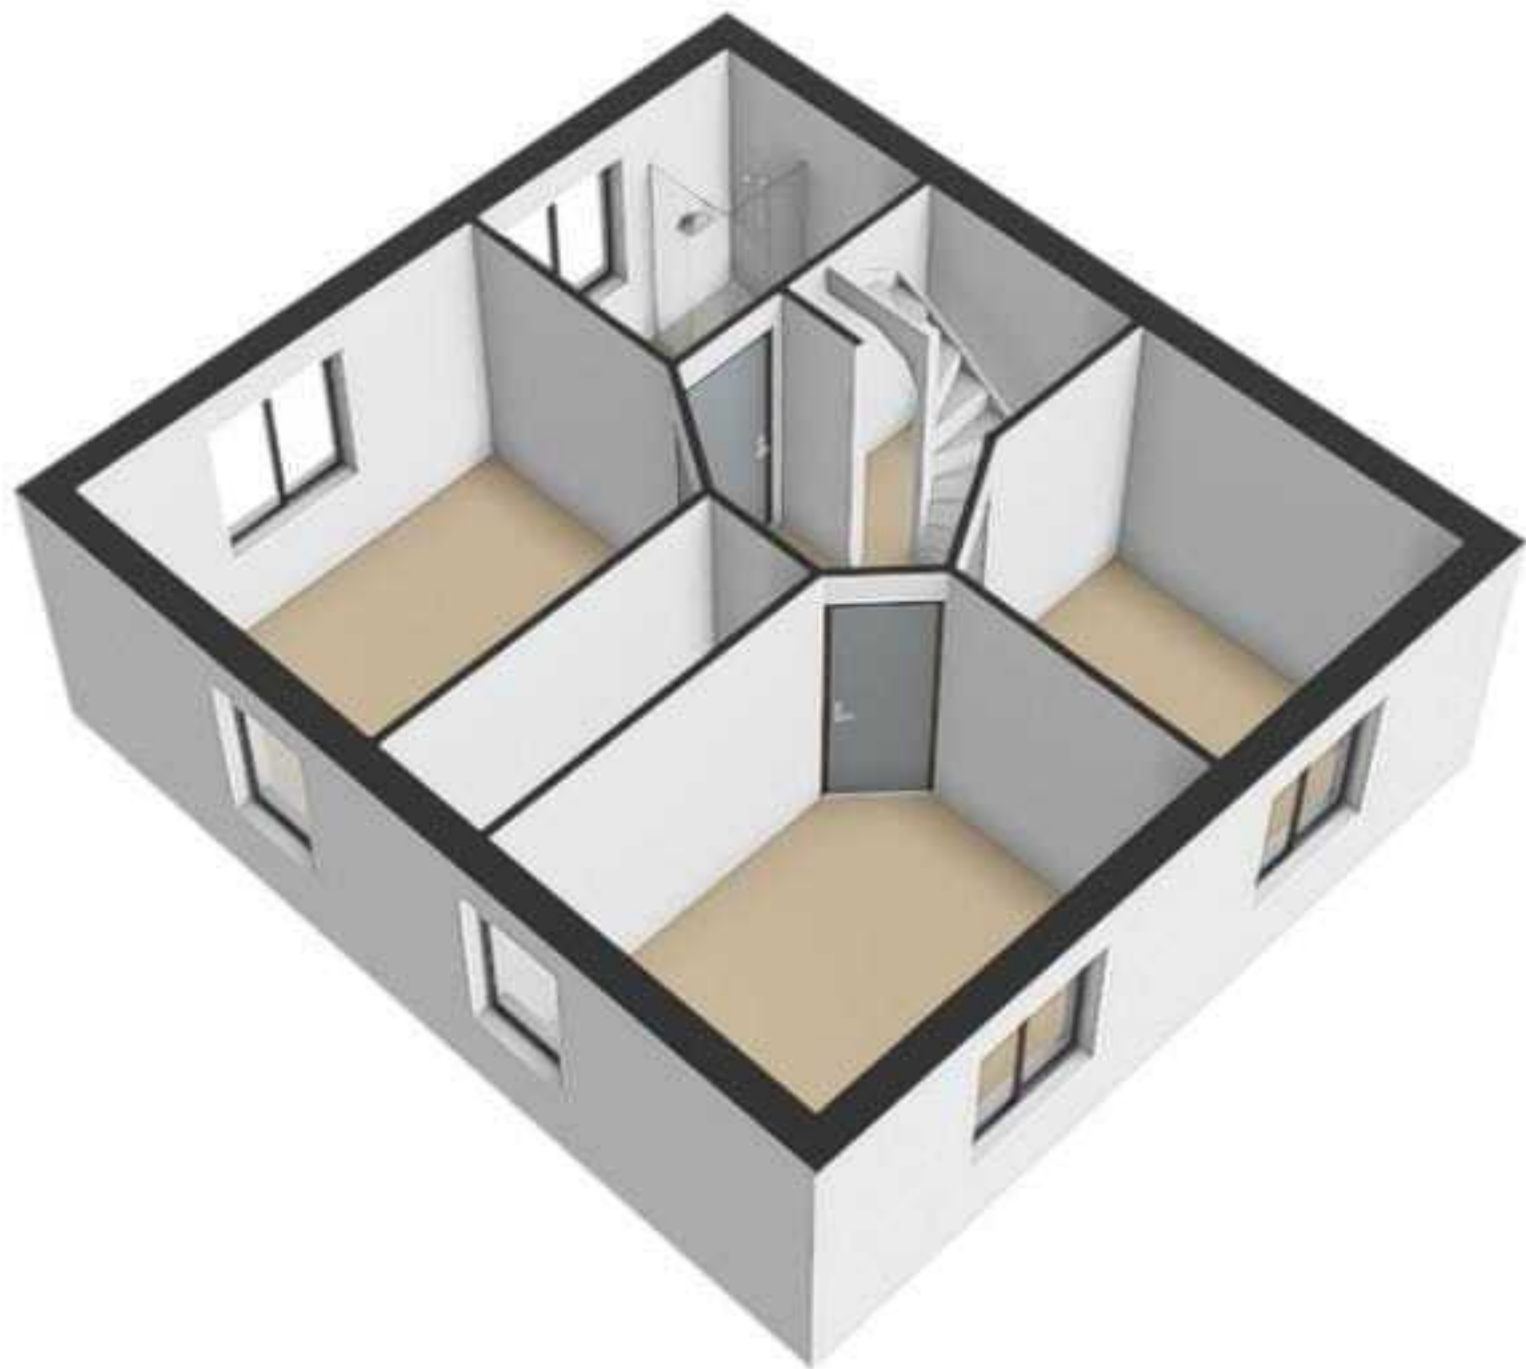




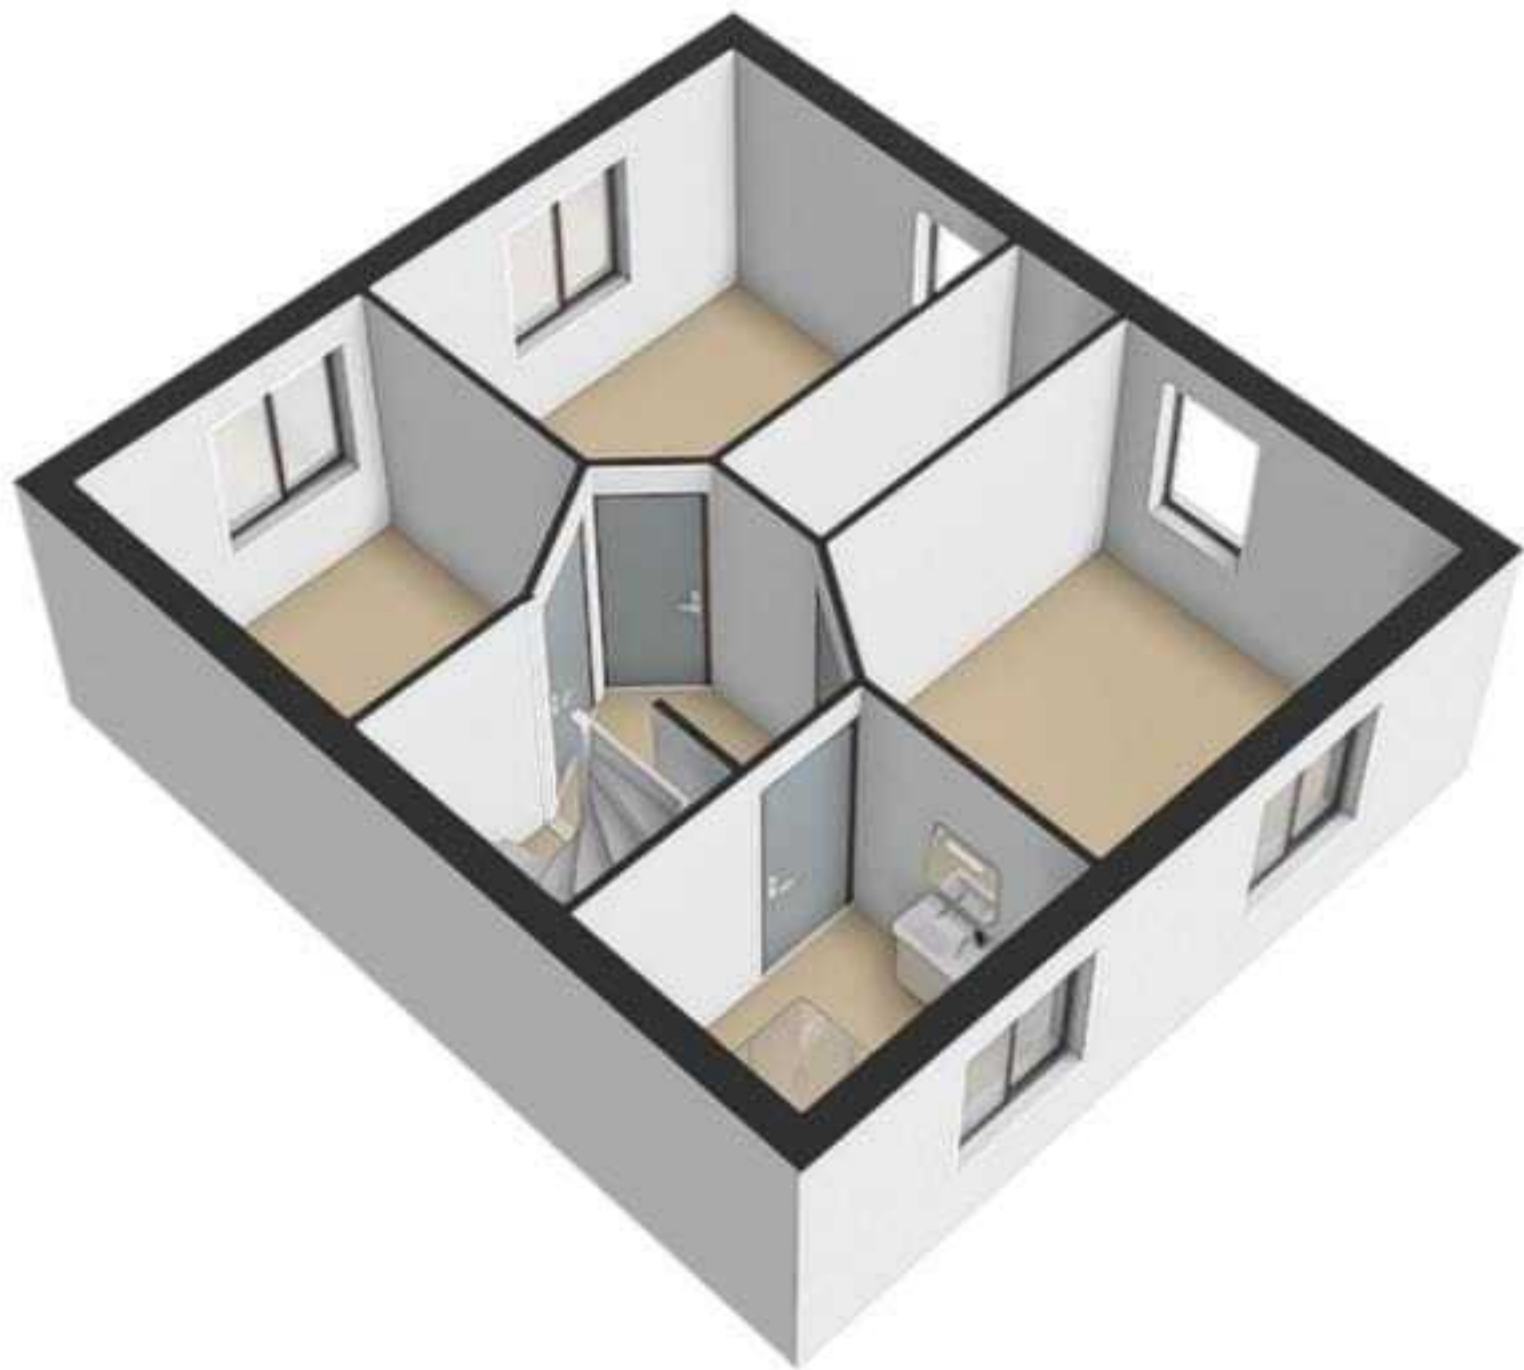


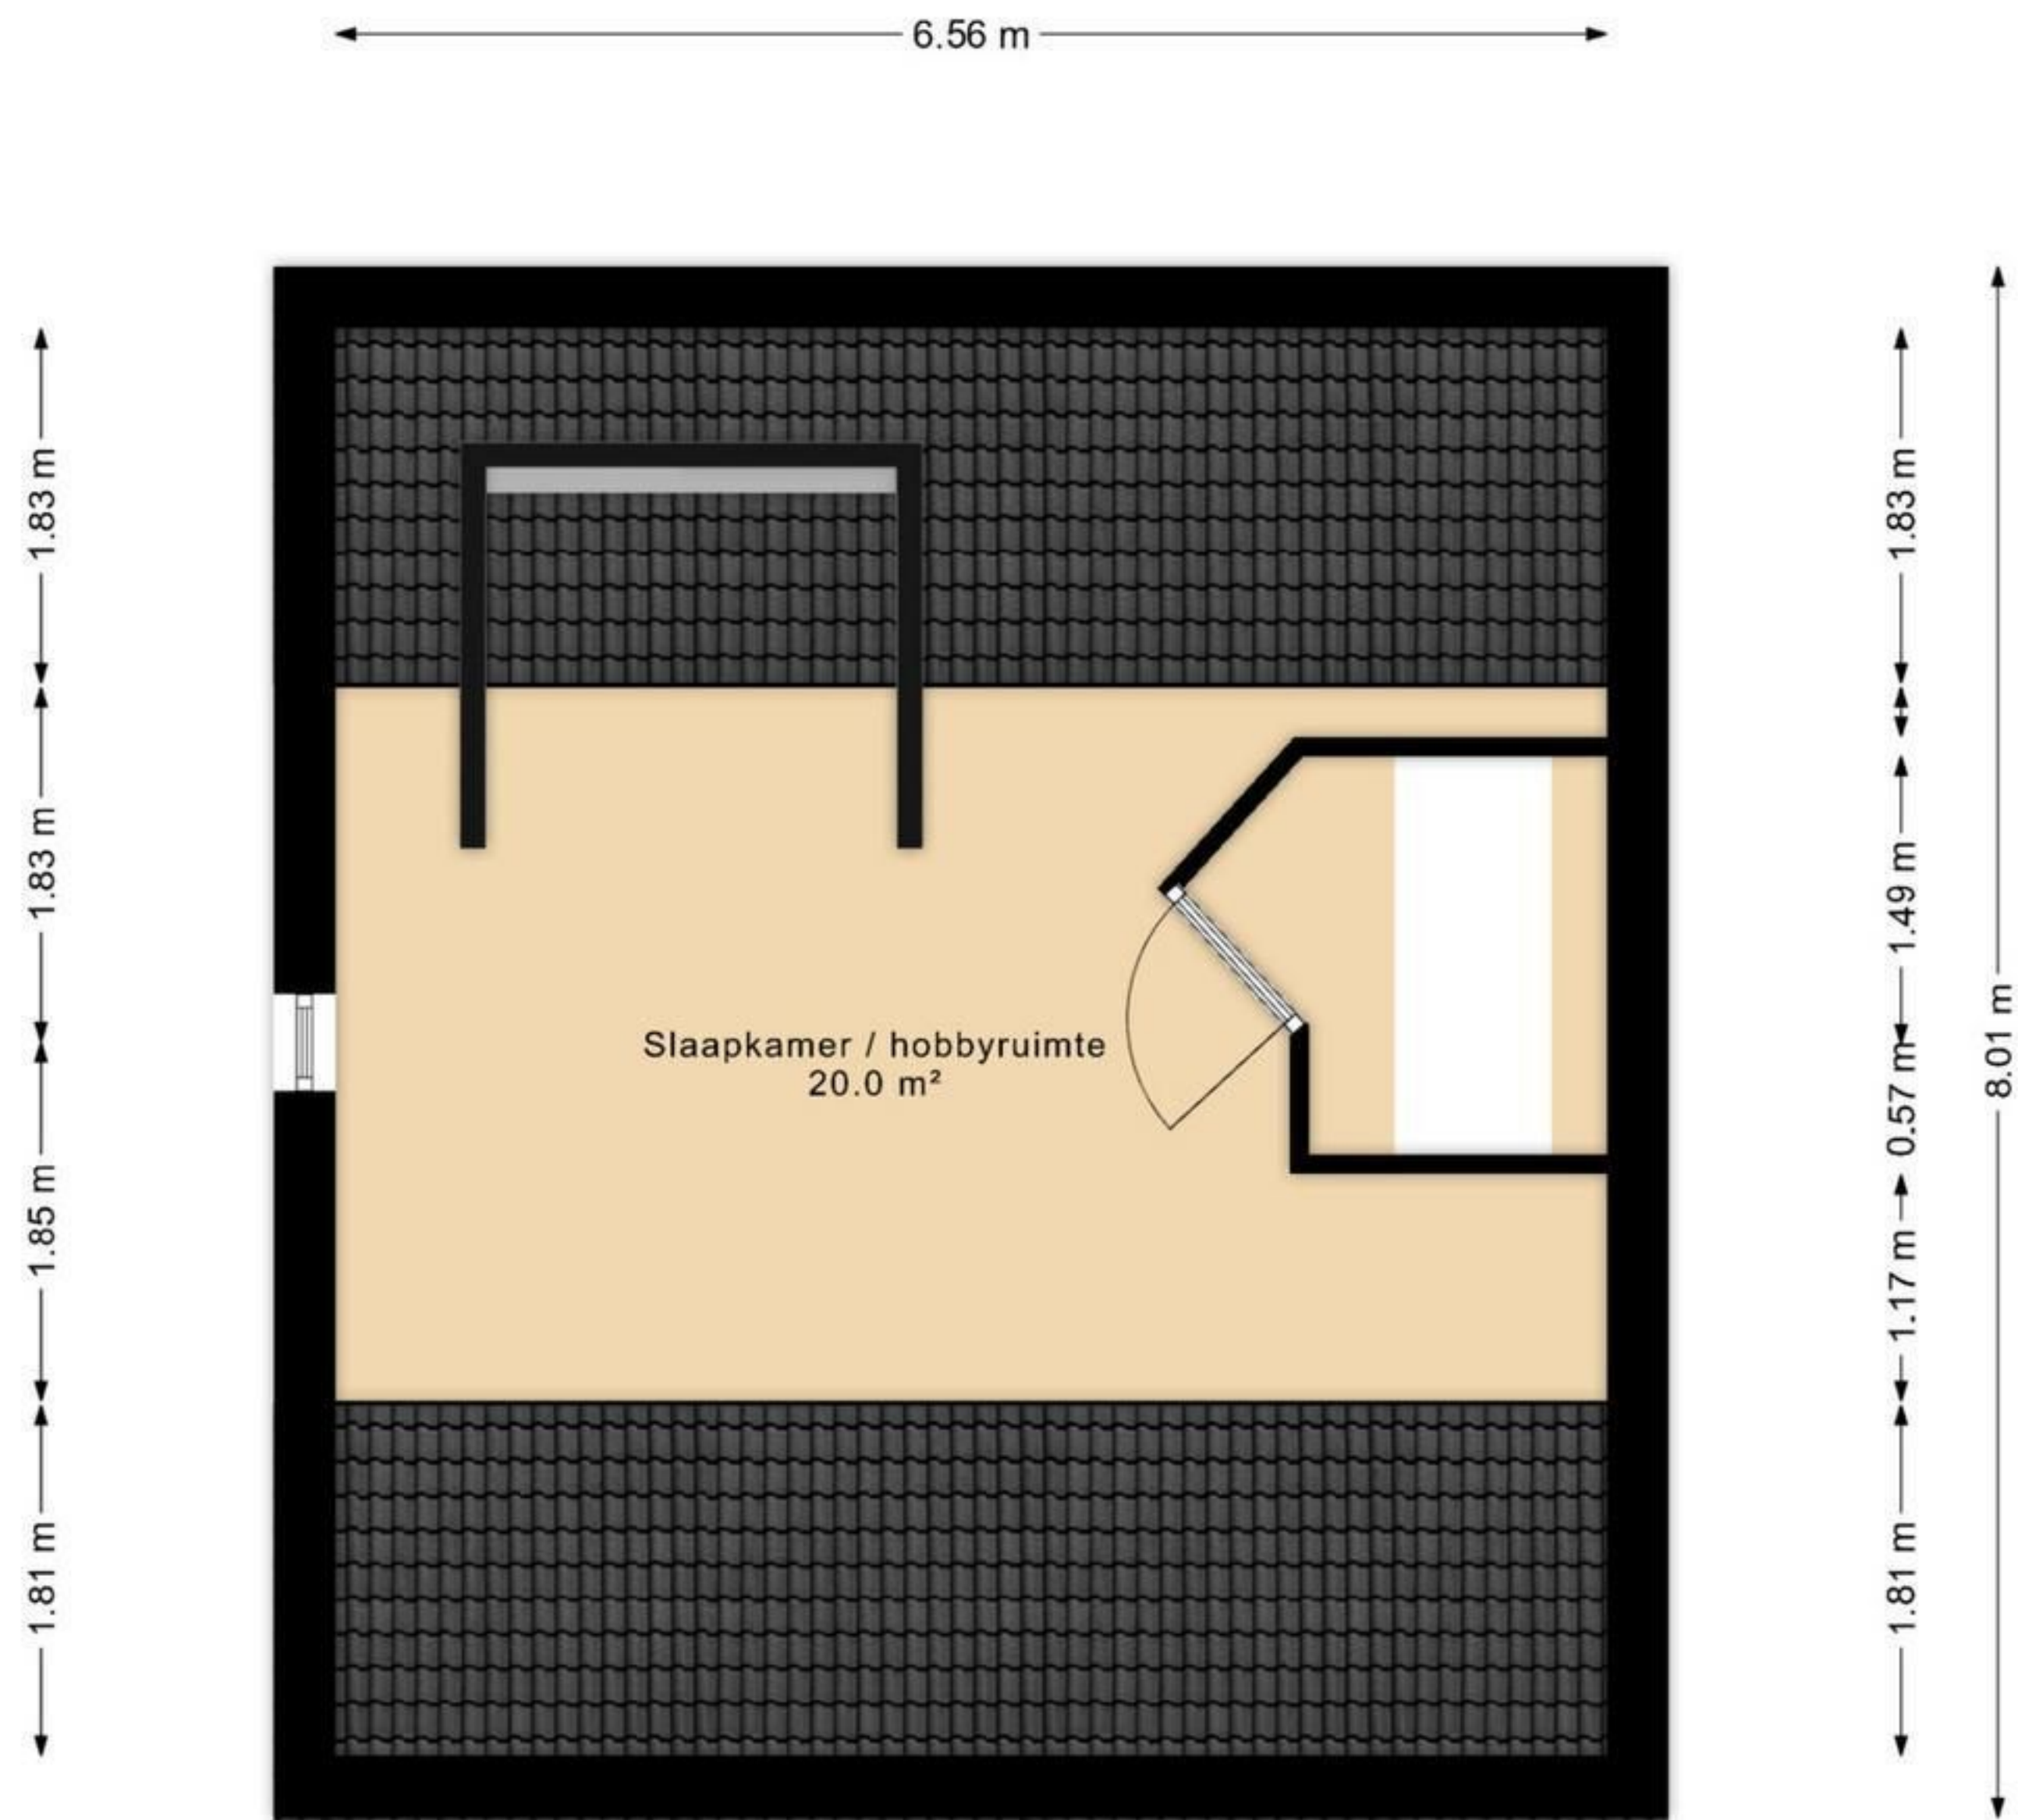


Deze tekeningen zijn gemaakt voor promotiedoeleinden.  
Hier kunnen geen rechten aan worden ontleend.  
© CoMaCon Makelaardij

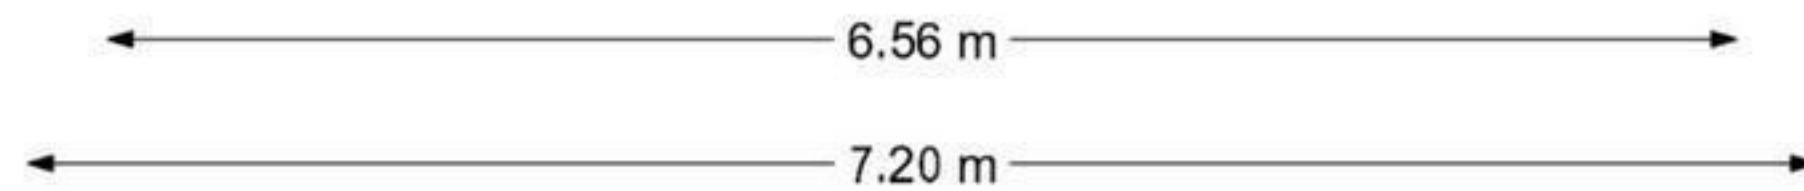



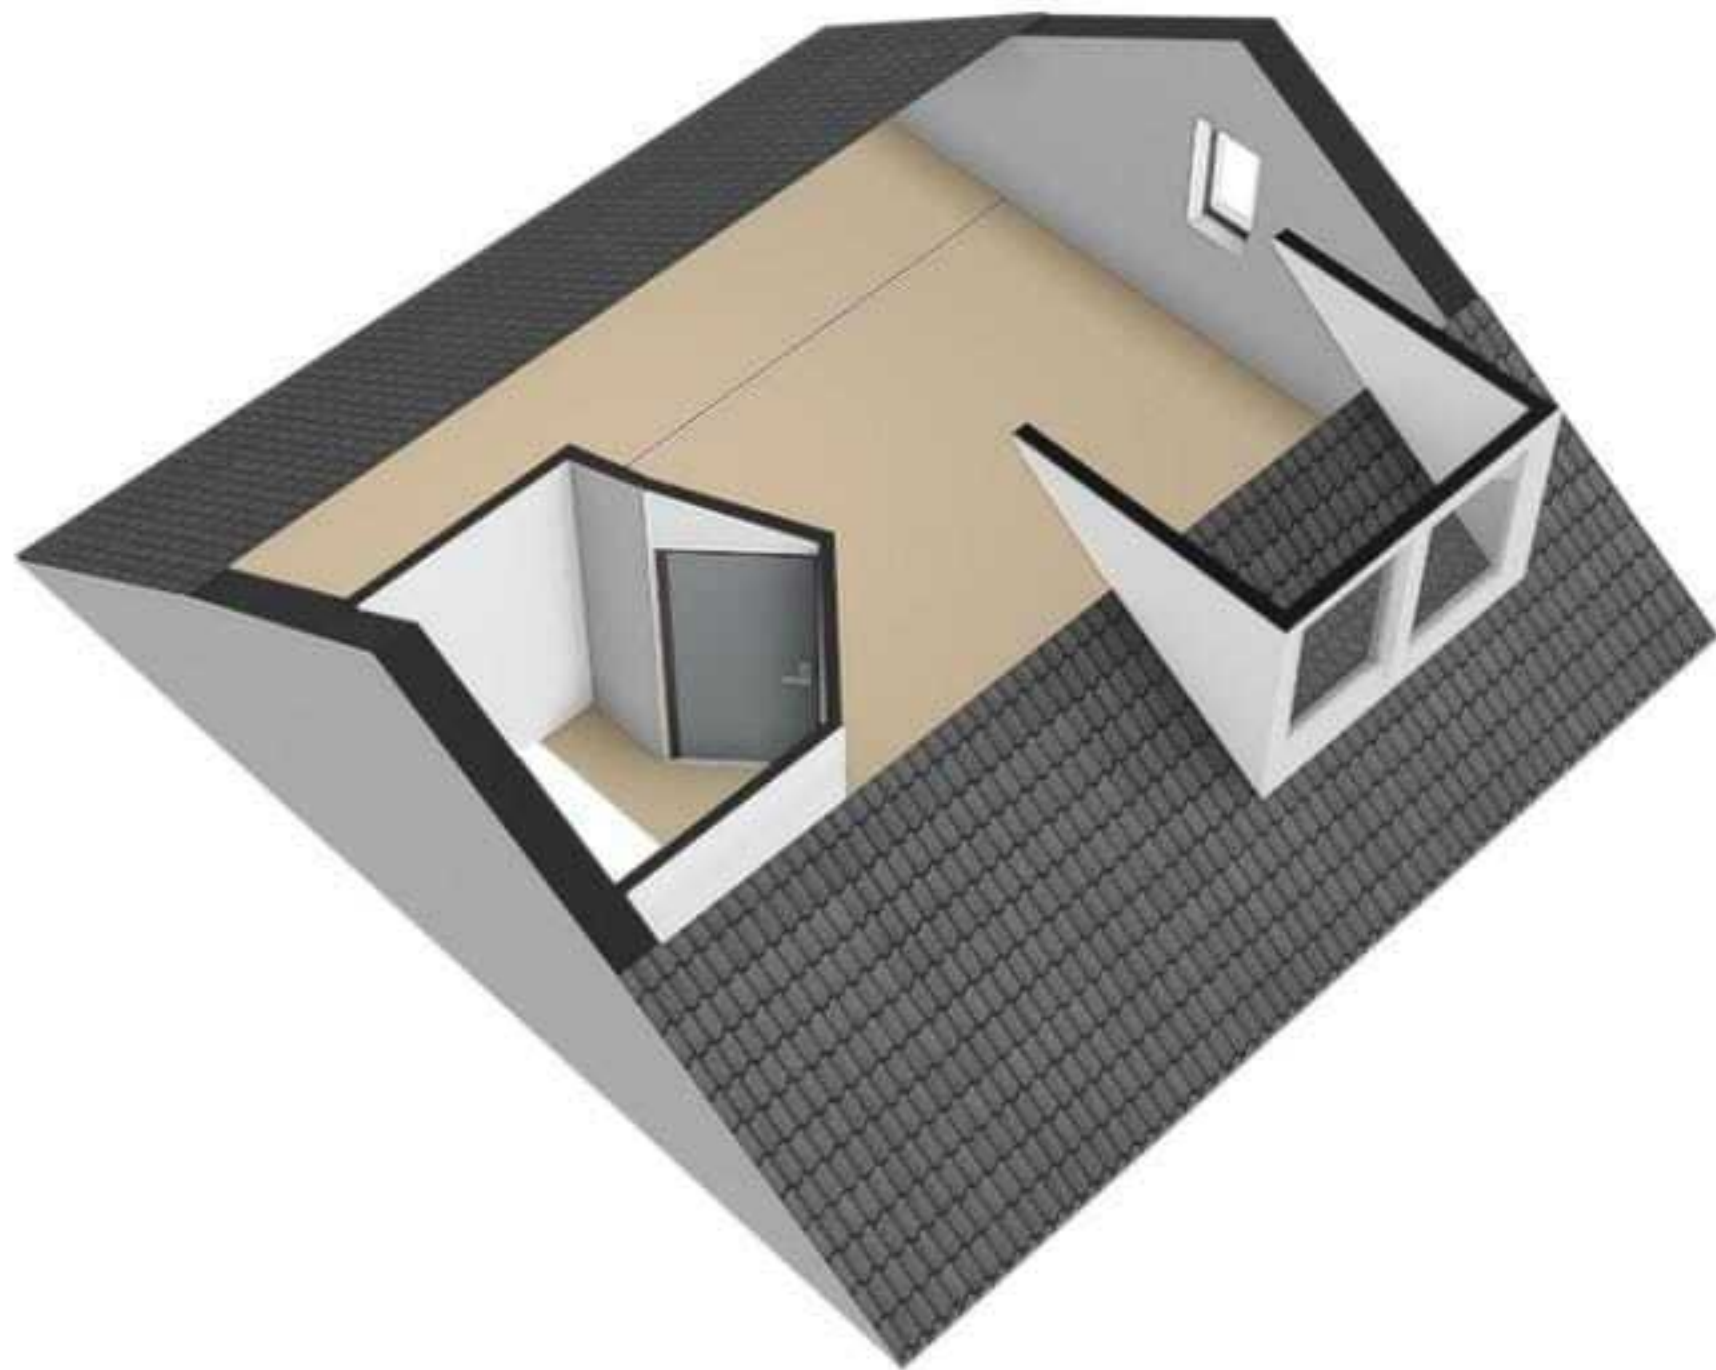


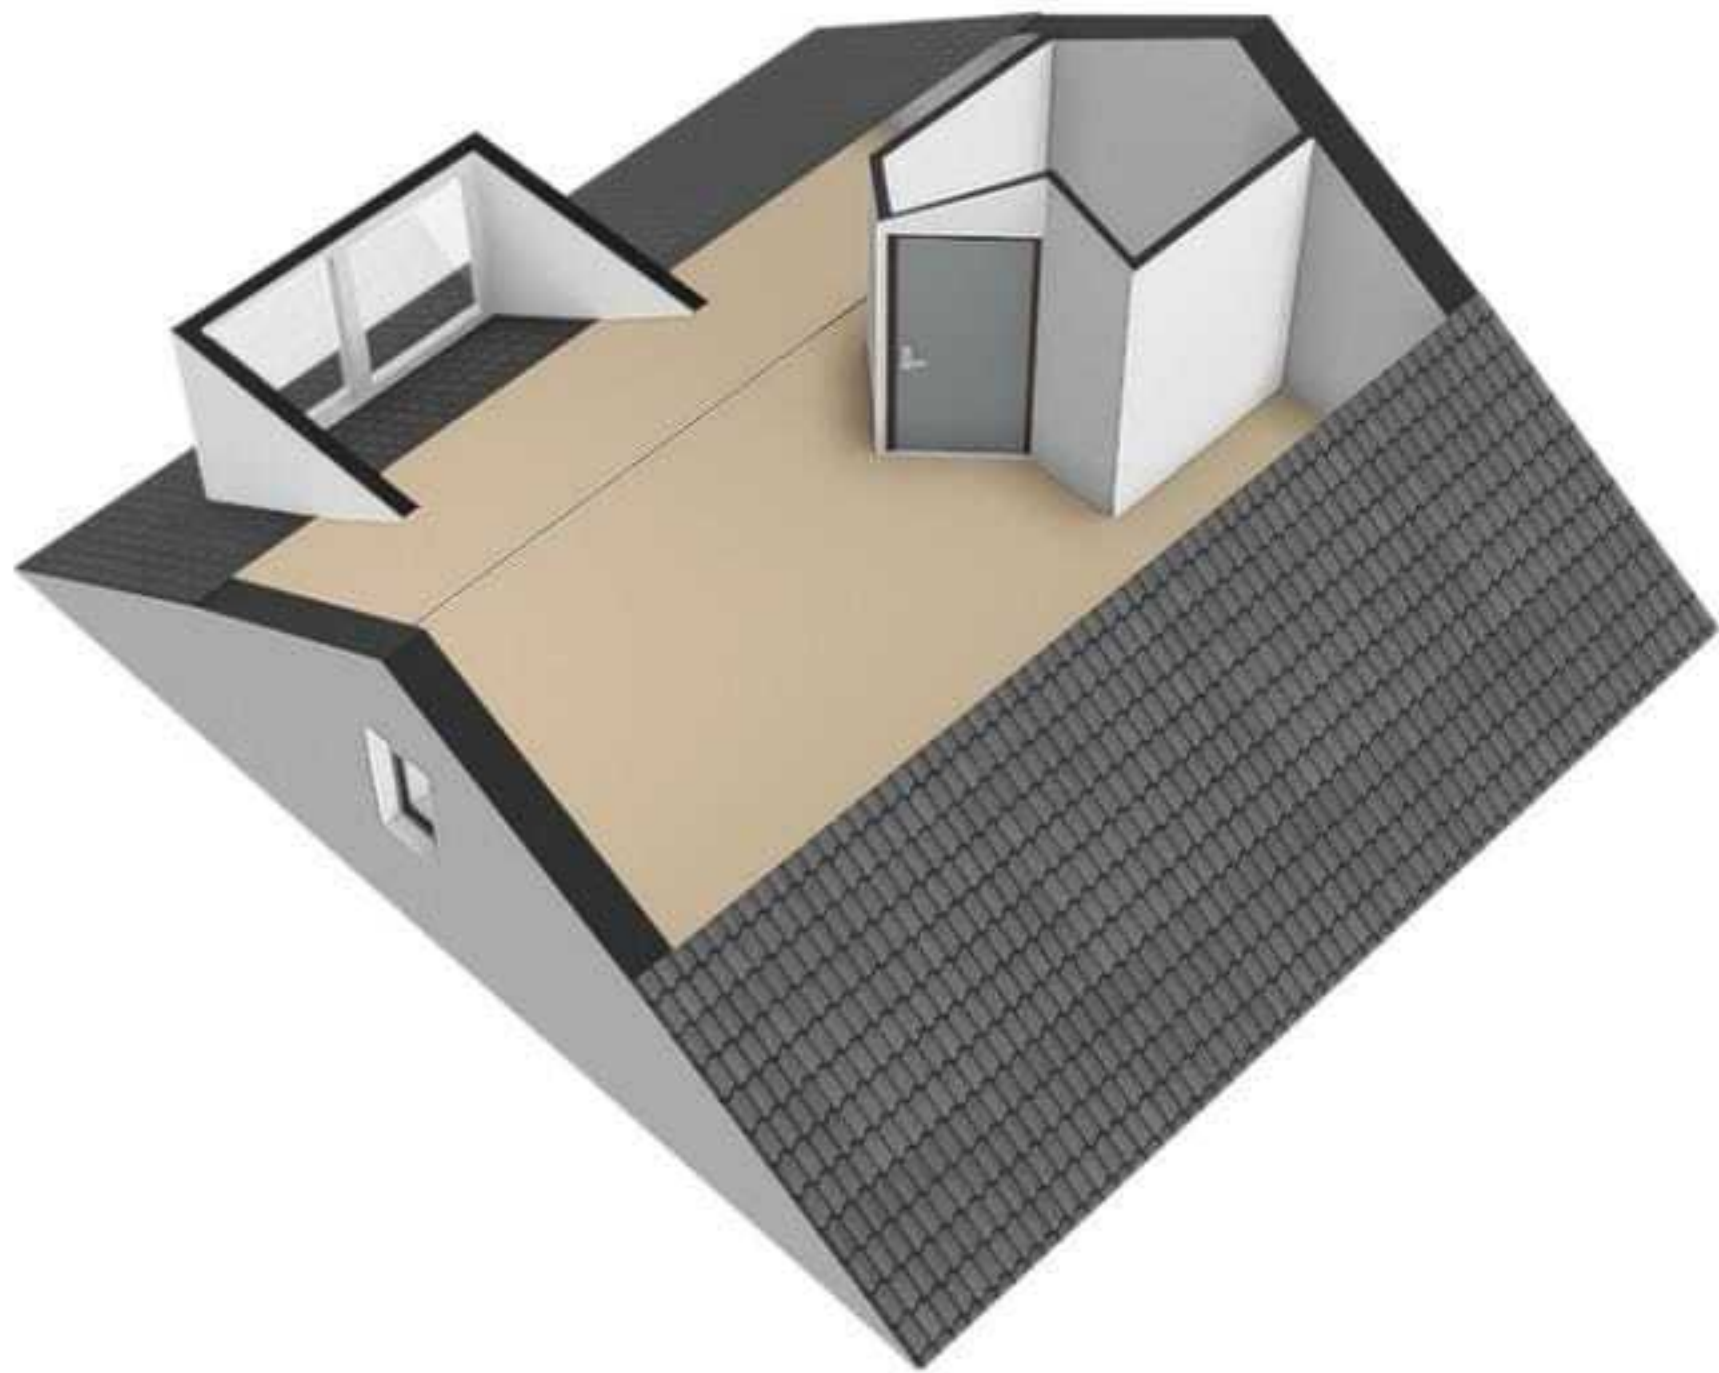



2.00 m 10.60 m

1.90 m 1.90 m

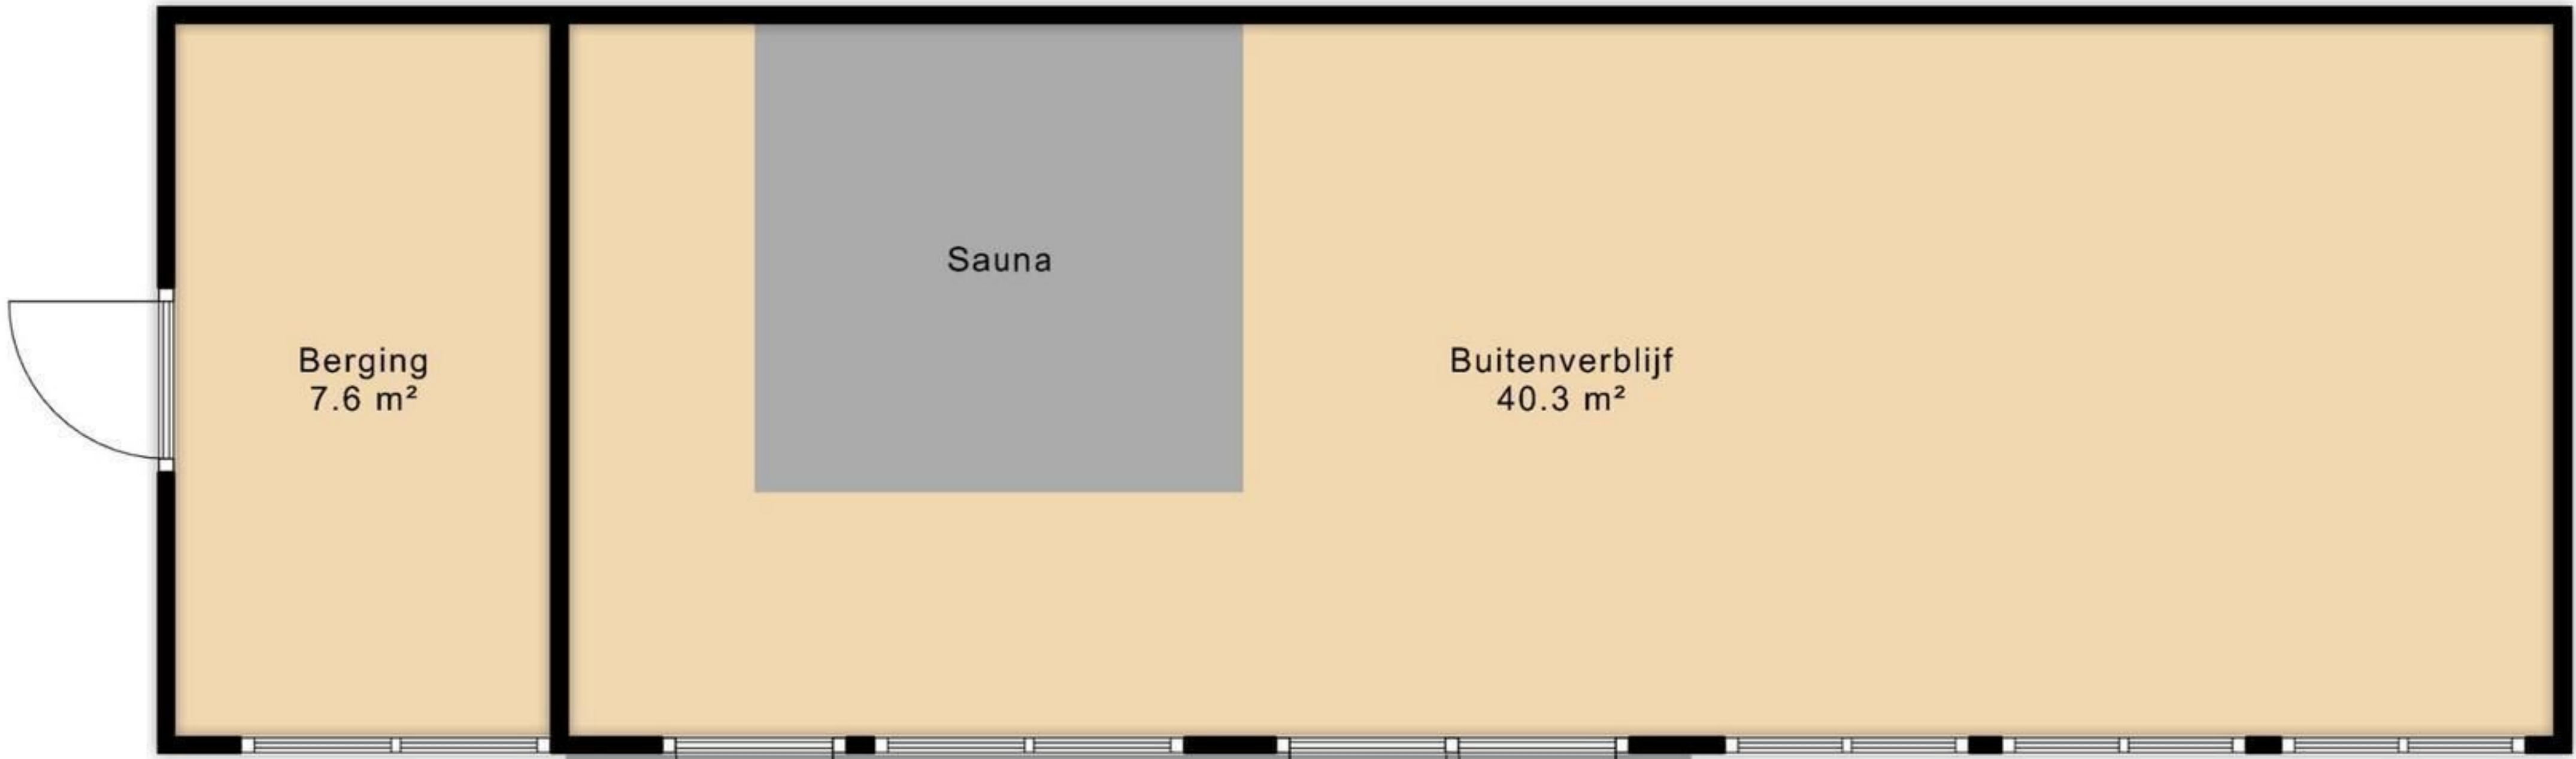

1.90 m 1.90 m 4.00 m

2.00 m 10.60 m

Terrasoverkapping 19.4 m² 12.90 m

