



VOOR RENVOOI ZIE BIJLAGE 1.

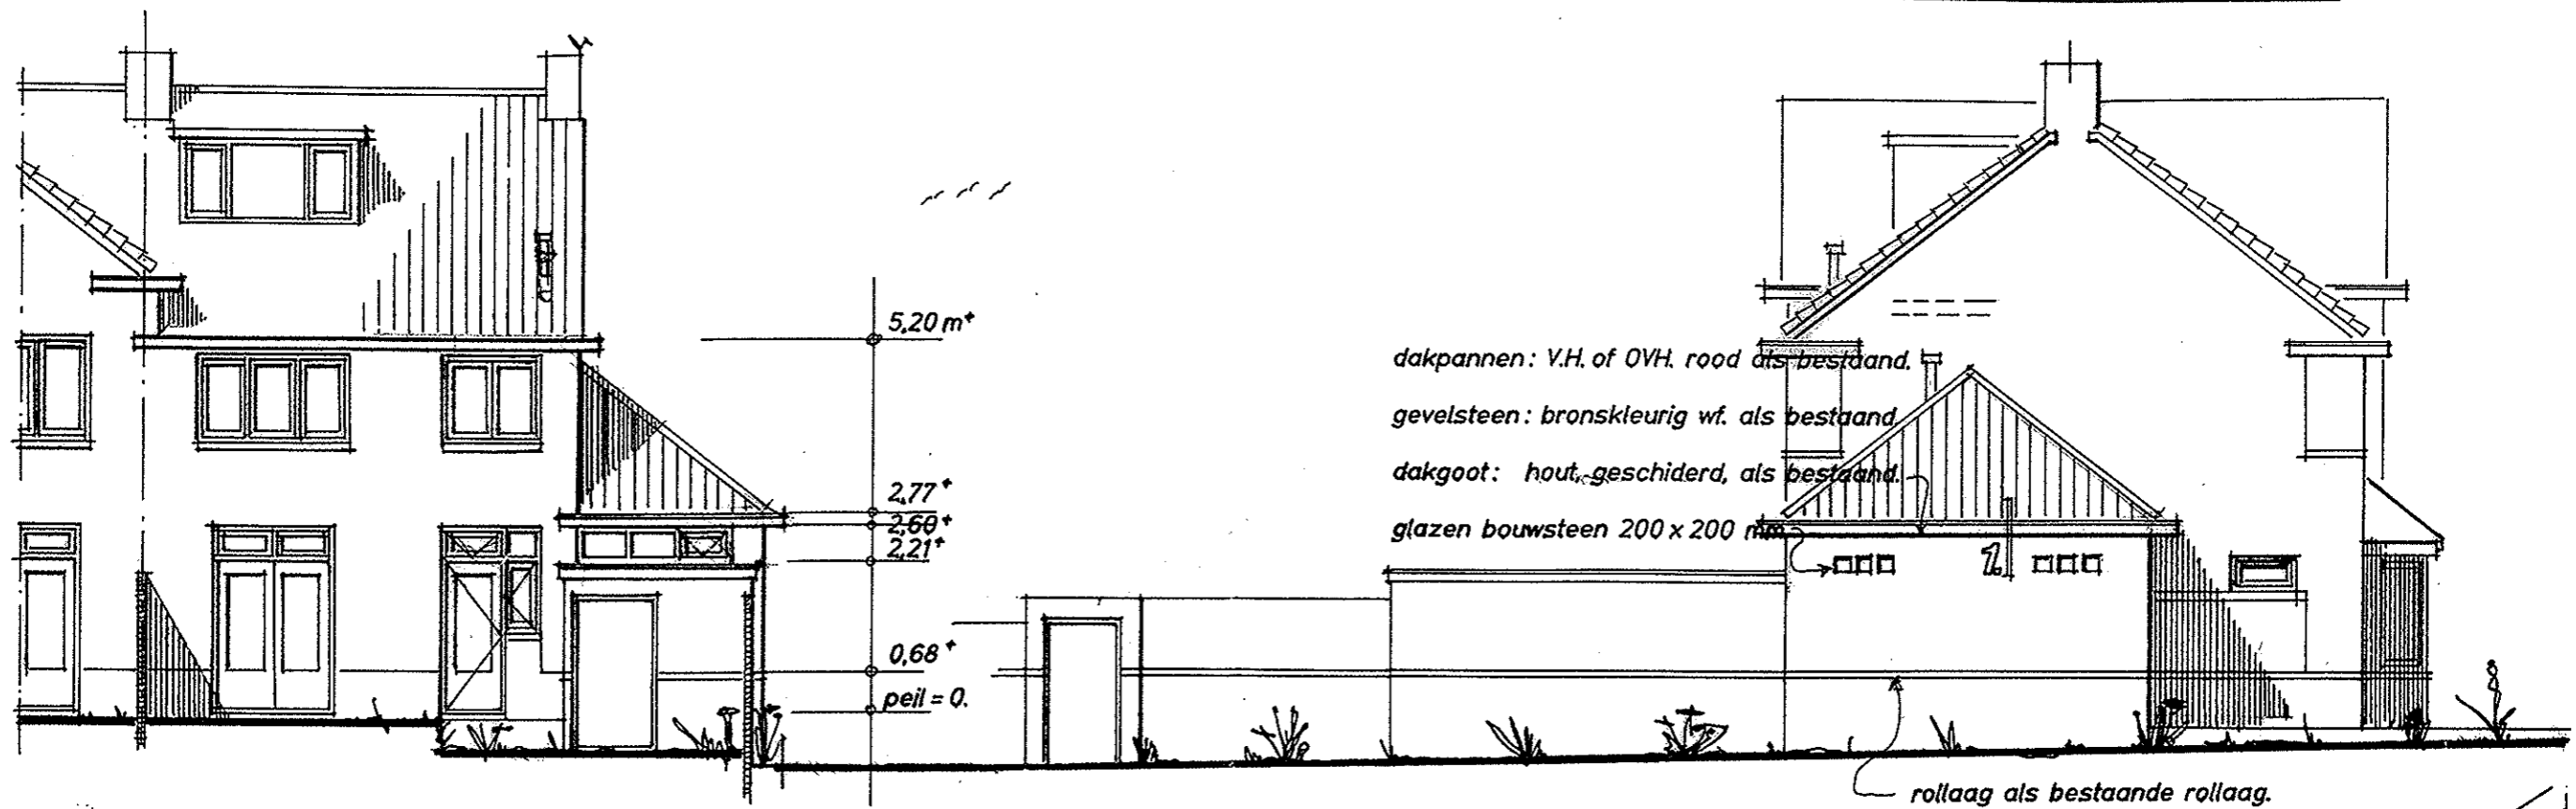


ACHTERGEVEL.


LINKER ZIGEVEL.

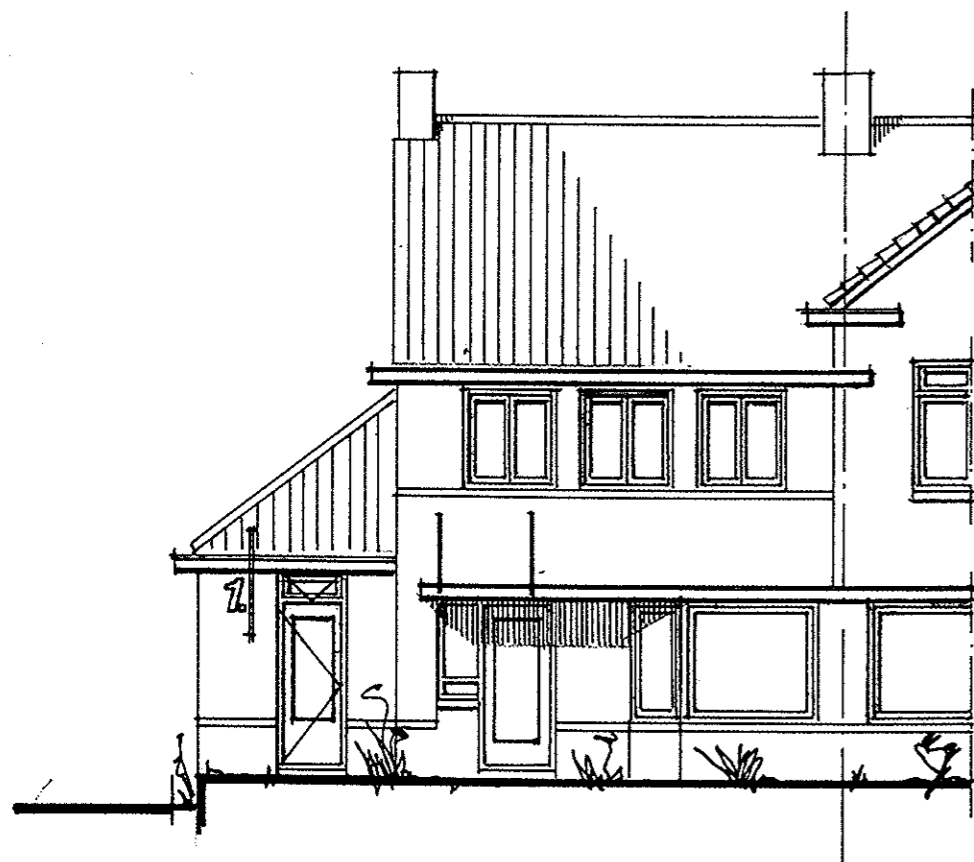

VOORGEVEL.

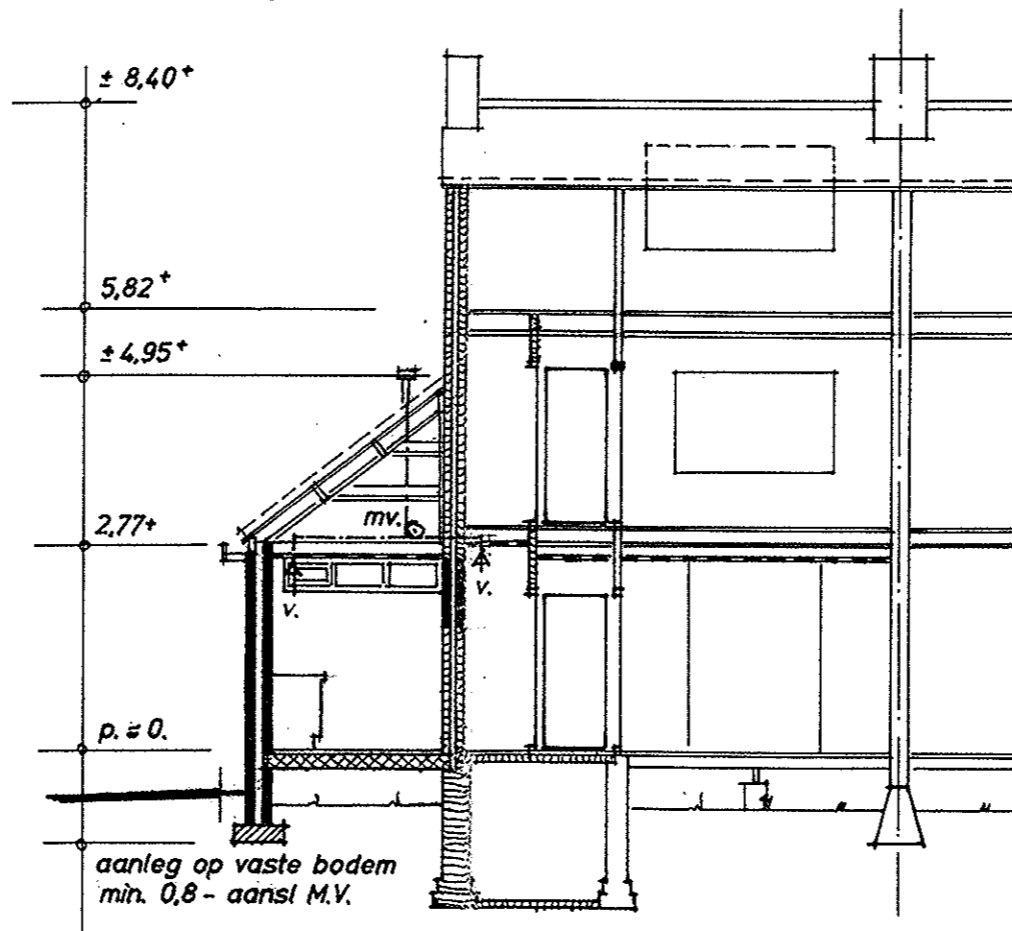

DOORSNEDE: B-B.

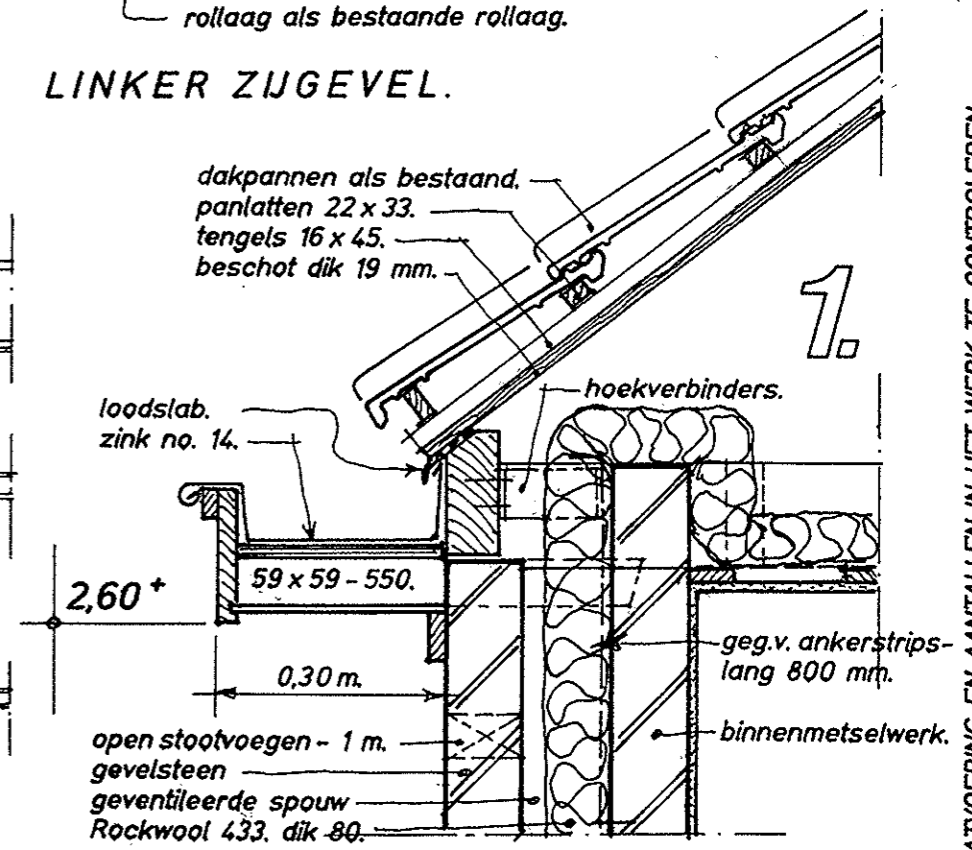

plan voor het uitbreiden van een woonhuis Wezenlaan 87 Nijmegen.
in opdracht van C. Kerkhof, Wezenlaan 87 6531 ML NIMEGEN.

nieuwe gevels / doorsnede.

Get: A.A.T. Datum: 11-01-2003 Schaal: 1:100. / 10.
Gew: aantal bladen: 5. blad nr: 4.

MAATVOERING EN AANTALLEN IN HET WERK TE CONTROLEREN.