



Kloosterstraat 62

ROOSENDAAL

Vraagprijs: € 330.000 k.k.

C&R MAKELAARS

0165 - 201 091

info@crmakelaars.nl

crmakelaars.nl

C&R
makelaars

Kenmerken



Woonoppervlakte
84 m²

Aantal kamers
3 kamers

Aantal slaapkamers
2 slaapkamers

Bouwjaar
1998

Energie label
B



Omschrijving

Ben je op zoek naar een ruim en licht appartement midden in het gezellige centrum van Roosendaal? Dan is Kloosterstraat 62 precies wat je zoekt! Dit nette appartement van ca. 84 m² biedt een fijne indeling, veel lichtinval en een prettige woonomgeving. Met twee slaapkamers, een nette badkamer en een leuk balkon is dit een top appartement. Zie jij jezelf hier al wonen? Plan snel die bezichtiging in!

Entree

Via de centrale entree, bereikbaar met zowel de trap als lift, kom je op de vierde verdieping. De galerij brengt je naar de voordeur, waar je zelfs ruimte hebt voor een gezellig zitje. Bij binnenkomst in de hal heb je toegang tot de meterkast, een praktische berging met aansluitingen voor wasmachine en droger, de slaapkamer en de woonkamer.

Wonen & Koken

De woonkamer bevindt zich aan de voorzijde van het complex en is heerlijk licht dankzij de grote raampartijen. De ruimte is royaal opgezet en biedt volop mogelijkheden voor een leuke en speelse indeling. De halfopen keuken is netjes afgewerkt, voorzien van inbouwapparatuur en beschikt over een raam, wat zorgt voor extra licht en ventilatie.

Slapen, Dromen & Douchen

De grootste slaapkamer is ruim, netjes afgewerkt en geniet van een fijne lichtinval. Er is voldoende ruimte voor een groot bed en een royale kast. Via de woonkamer bereik je de tweede slaapkamer, ideaal als logeerkamer of wellicht hobbyruimte. Vanuit de woonkamer bereik je de gang met een apart toilet en de badkamer. De badkamer is verzorgd en compleet uitgerust met een ligbad, douche en wastafel.

Tuinieren, Zonnen & Genieten

Aan de voorzijde van het appartement bevindt zich een knus balkon. Klein maar fijn, een heerlijke plek om even buiten te zitten en te genieten van de levendigheid van de omgeving.

Omgeving en Faciliteiten

Wonen aan de Kloosterstraat betekent wonen in het hart van Roosendaal. Winkels, horeca, supermarkten en het openbaar vervoer bevinden zich allemaal op loopafstand. De levendige binnenstad zorgt voor een fijne dynamiek, terwijl je thuis geniet van rust en comfort.

Sfeer en Doelgroep

Dit appartement voelt licht, verzorgd en comfortabel aan. Een ideale plek voor starters, alleenstaanden of stellen die graag centraal wonen met alle voorzieningen binnen handbereik.

Toelichtingsclausule NEN2580:

De Meetinstructie is gebaseerd op de NEN2580. De Meetinstructie is bedoeld om een meer eenduidige manier van meten toe te passen voor het geven van een indicatie van de gebruiksoppervlakte. De Meetinstructie sluit verschillen in meetuitkomsten niet volledig uit, door bijvoorbeeld interpretatieverschillen, afrondingen of beperkingen bij het uitvoeren van de meting.

*aan deze informatie kunnen geen rechten worden ontleend.

Foto's





Artist impression







Artist impression




























Plattegrond




Plattegrond

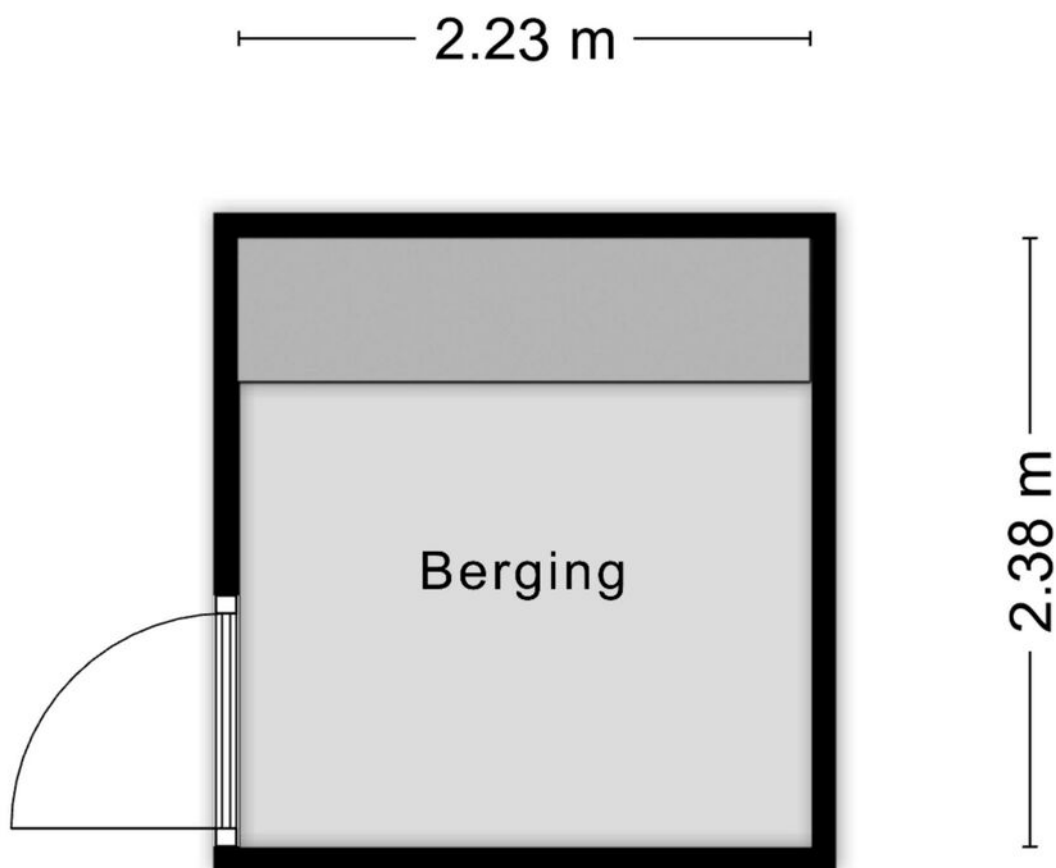

Aan de plattegronden kunnen geen rechten worden ontleend
© Zibber www.zibber.nl

Plattegrond

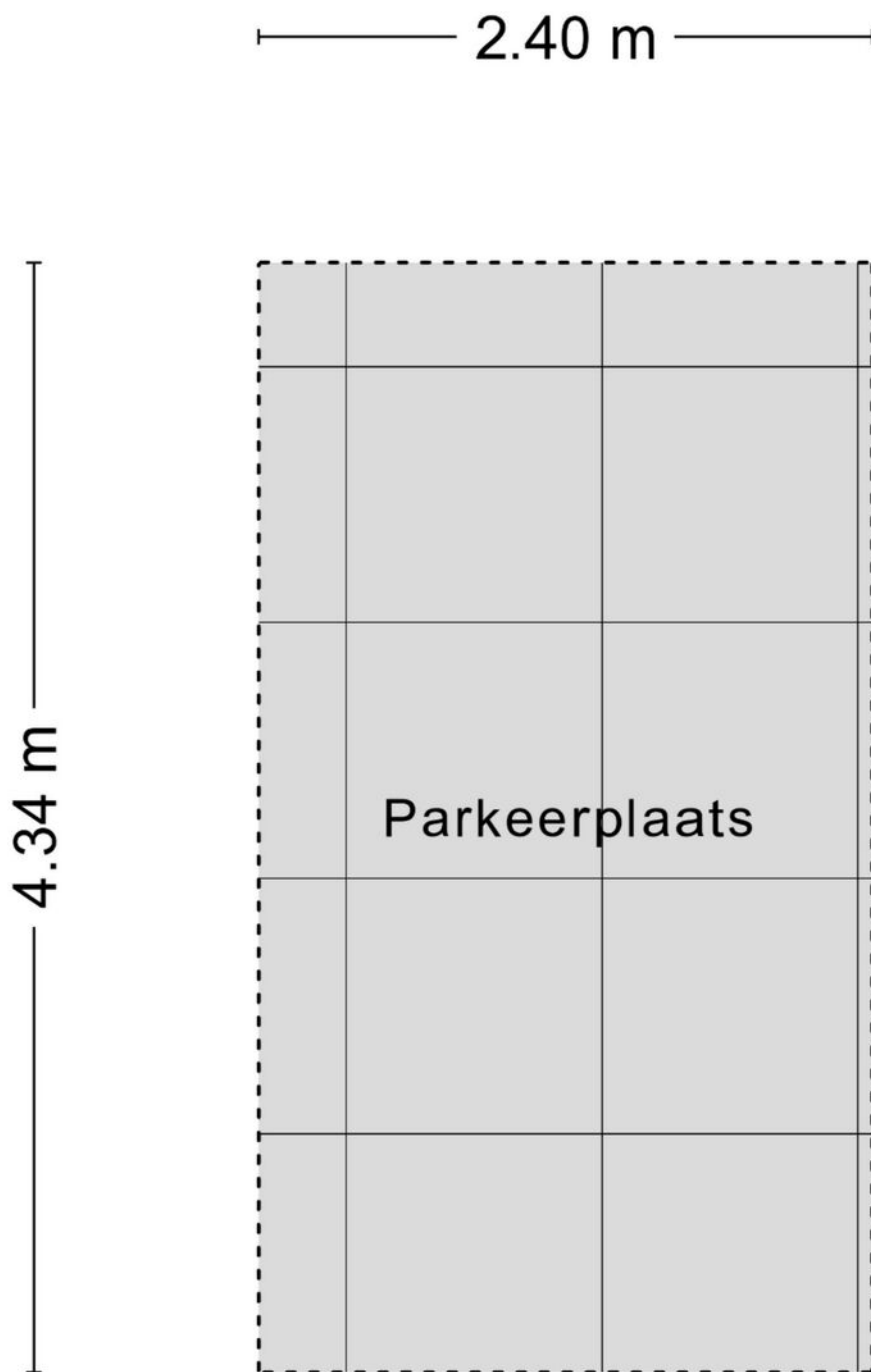


Aan de plattegronden kunnen geen rechten worden ontleend
© Zibber www.zibber.nl

Kadastrale kaart

Kadastrale kaart

Uw referentie: Kloosterstraat 62

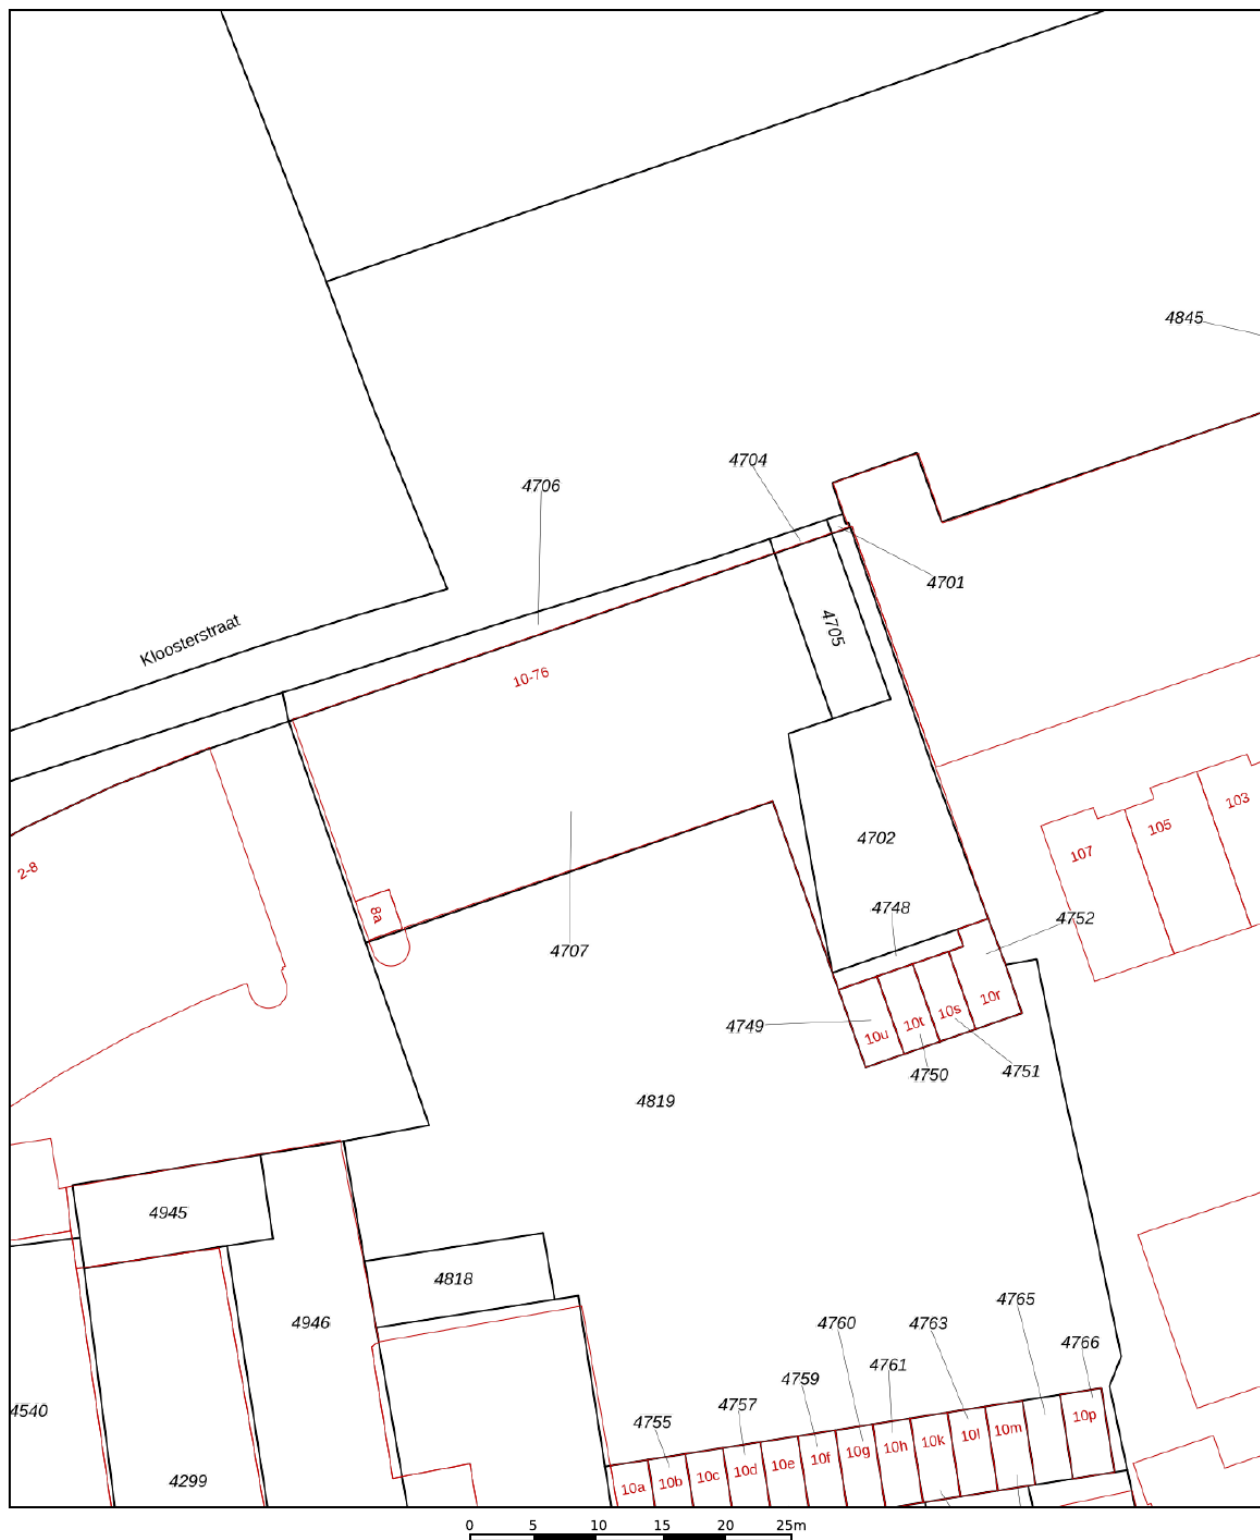

12345

Deze kaart is noordgericht.

Perceelnummer

25

Vastgestelde kadastrale grens

Voorlopige kadastrale grens

Administratieve kadastrale grens

Bebouwing

Schaal 1: 500

Kadastrale gemeente Roosendaal en Nispen

Sectie

Perceel 4702



Voor een eensluidend uittreksel, geleverd op 18 maart 2026
De bewaarder van het kadaster en de openbare registers

Aan dit uittreksel kunnen geen betrouwbare maten worden ontleend.
De Dienst voor het kadaster en de openbare registers behoudt zich de intellectuele
eigendomsrechten voor, waaronder het auteursrecht en het databankenrecht.

kadaster



Locatie op kaart

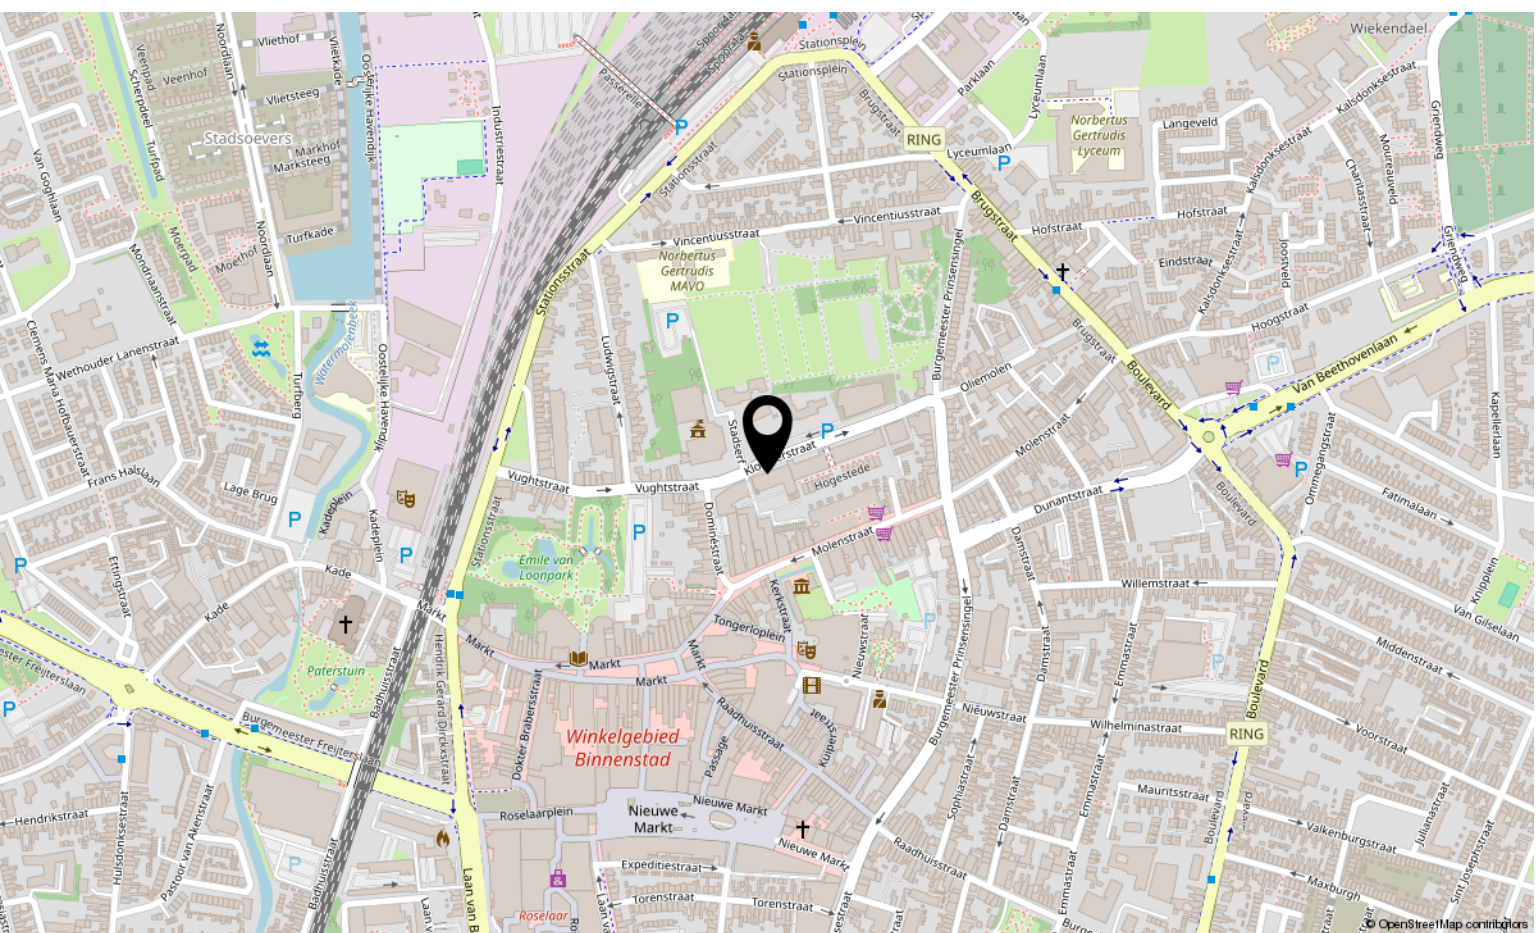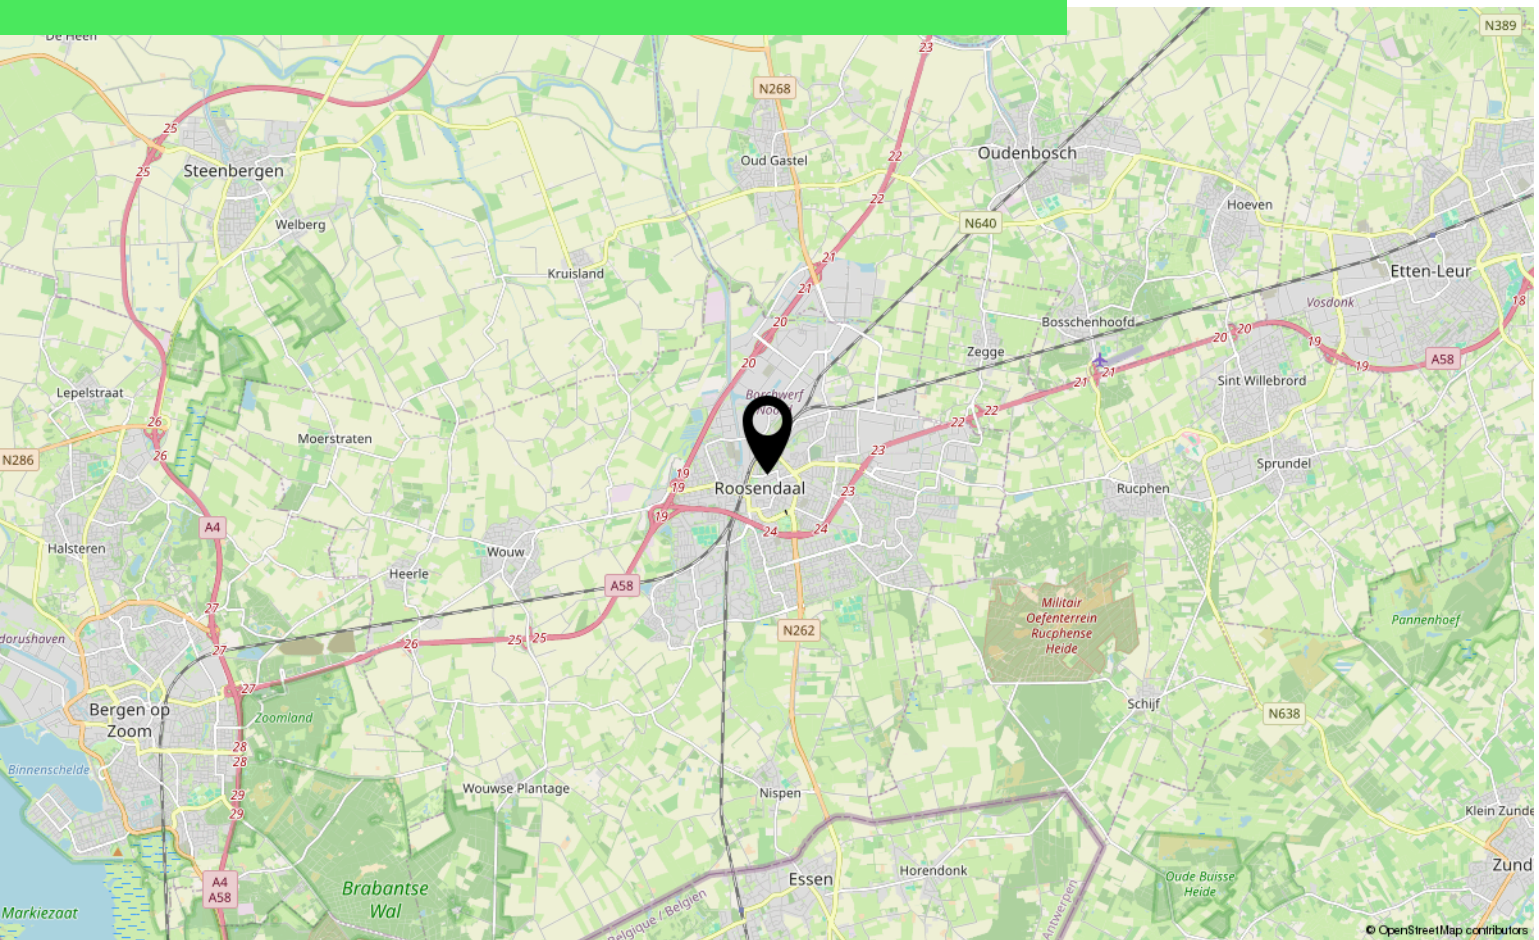

Over ons



HOI! WIJ ZIJN
C&R MAKELAARS

Woon jij in Roosendaal of omstreken en ben je van plan je huis te gaan verkopen? Dan ben je bij ons aan het juiste adres! We hebben makelaardij en marketing onder 1 dak en zijn hiermee groot genoeg om op te vallen en klein genoeg om met een persoonlijke aanpak te werk te kunnen gaan.

Van onze klanten onze ambassadeurs maken. Dat is onze missie. Klanten die zo tevreden zijn, dat ze C&R Makelaars bij hun vrienden en familie aanraden. Hoe bereik je dat? Bij C&R Makelaars doen wij het net even anders. Wij zijn de nieuwe generatie met een frisse blik en topdiensten. Daarmee gaan wij sa-men met jou voor succes!

C&R MAKELAARS

0165 – 201 091

info@crmakelaars.nl

crmakelaars.nl

C&R
makelaars



Interesse?

Neem contact met ons op!

C&R MAKELAARS

0165 - 201 091

info@crmakelaars.nl

crmakelaars.nl

C&R
makelaars