


Achtergevel.
na verbouwing.



L. Zijkant.
na verbouwing.

Tijdens verbouwen
bestaand kozijn met
verhuur en wel uit
te voeren als draai-kiep

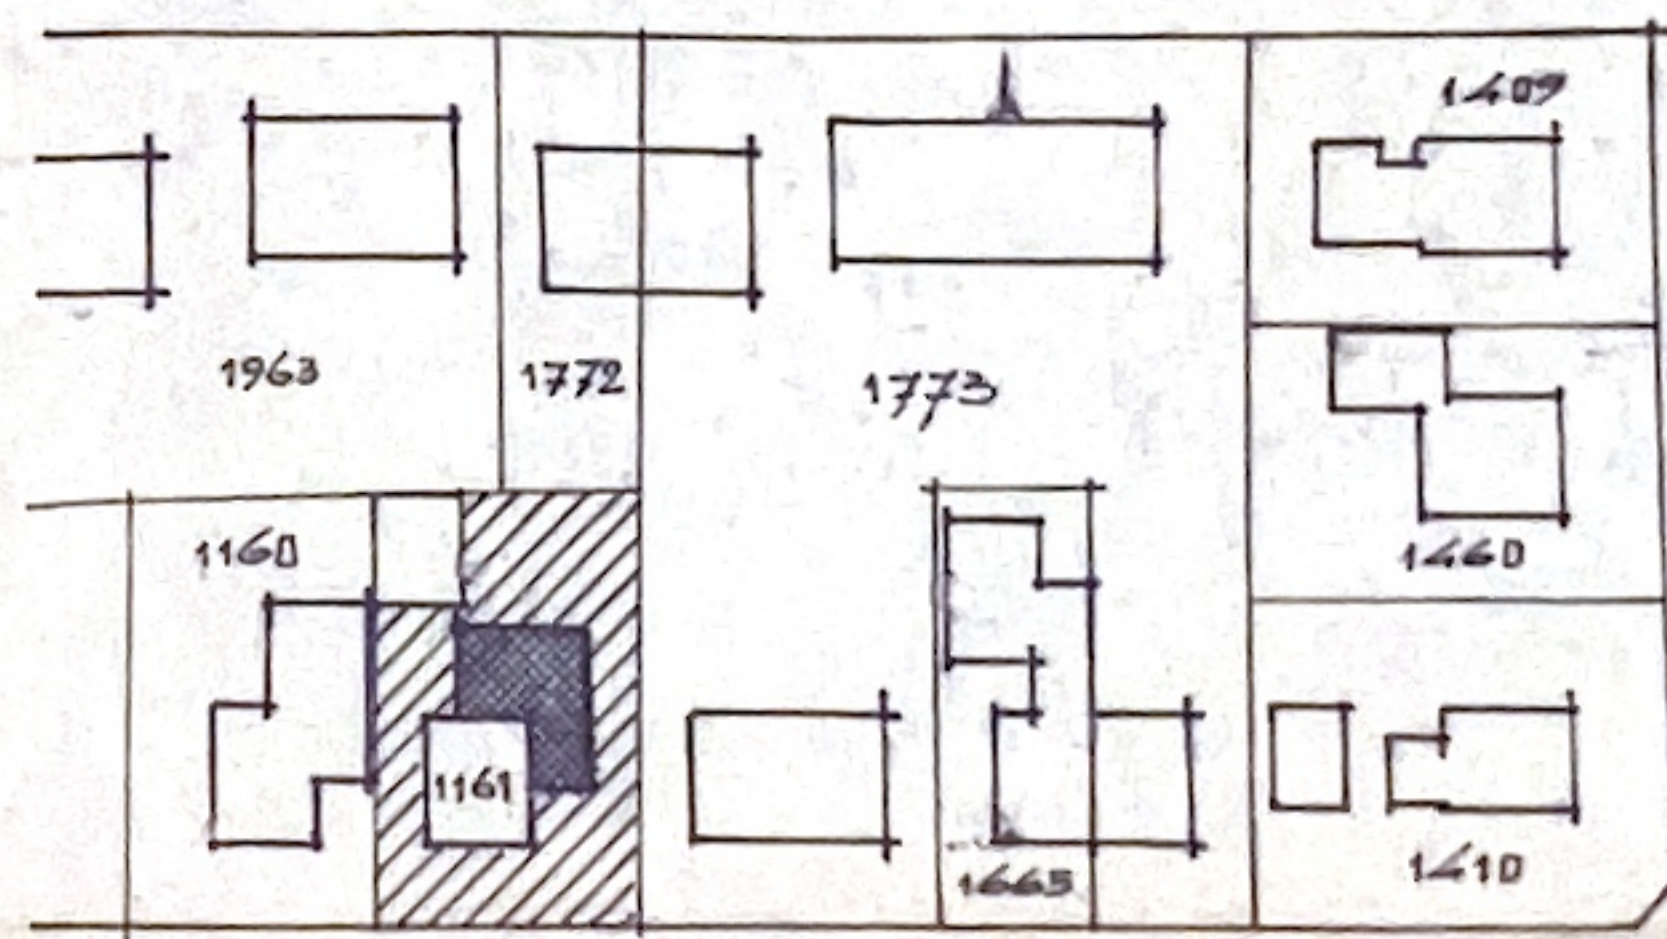

Oranjestraat


P. Bernhardstraat

Situatie: gemeente Staphorst.
sectie: AG. 11: 1161.
Citaal: 1: 1000

Behoort bij besluit van burgemeester en
wethouders van Staphorst d.d.

16 DEC. 1999

namens dezen,
sektorhoofd Bestuurszaken / VROM

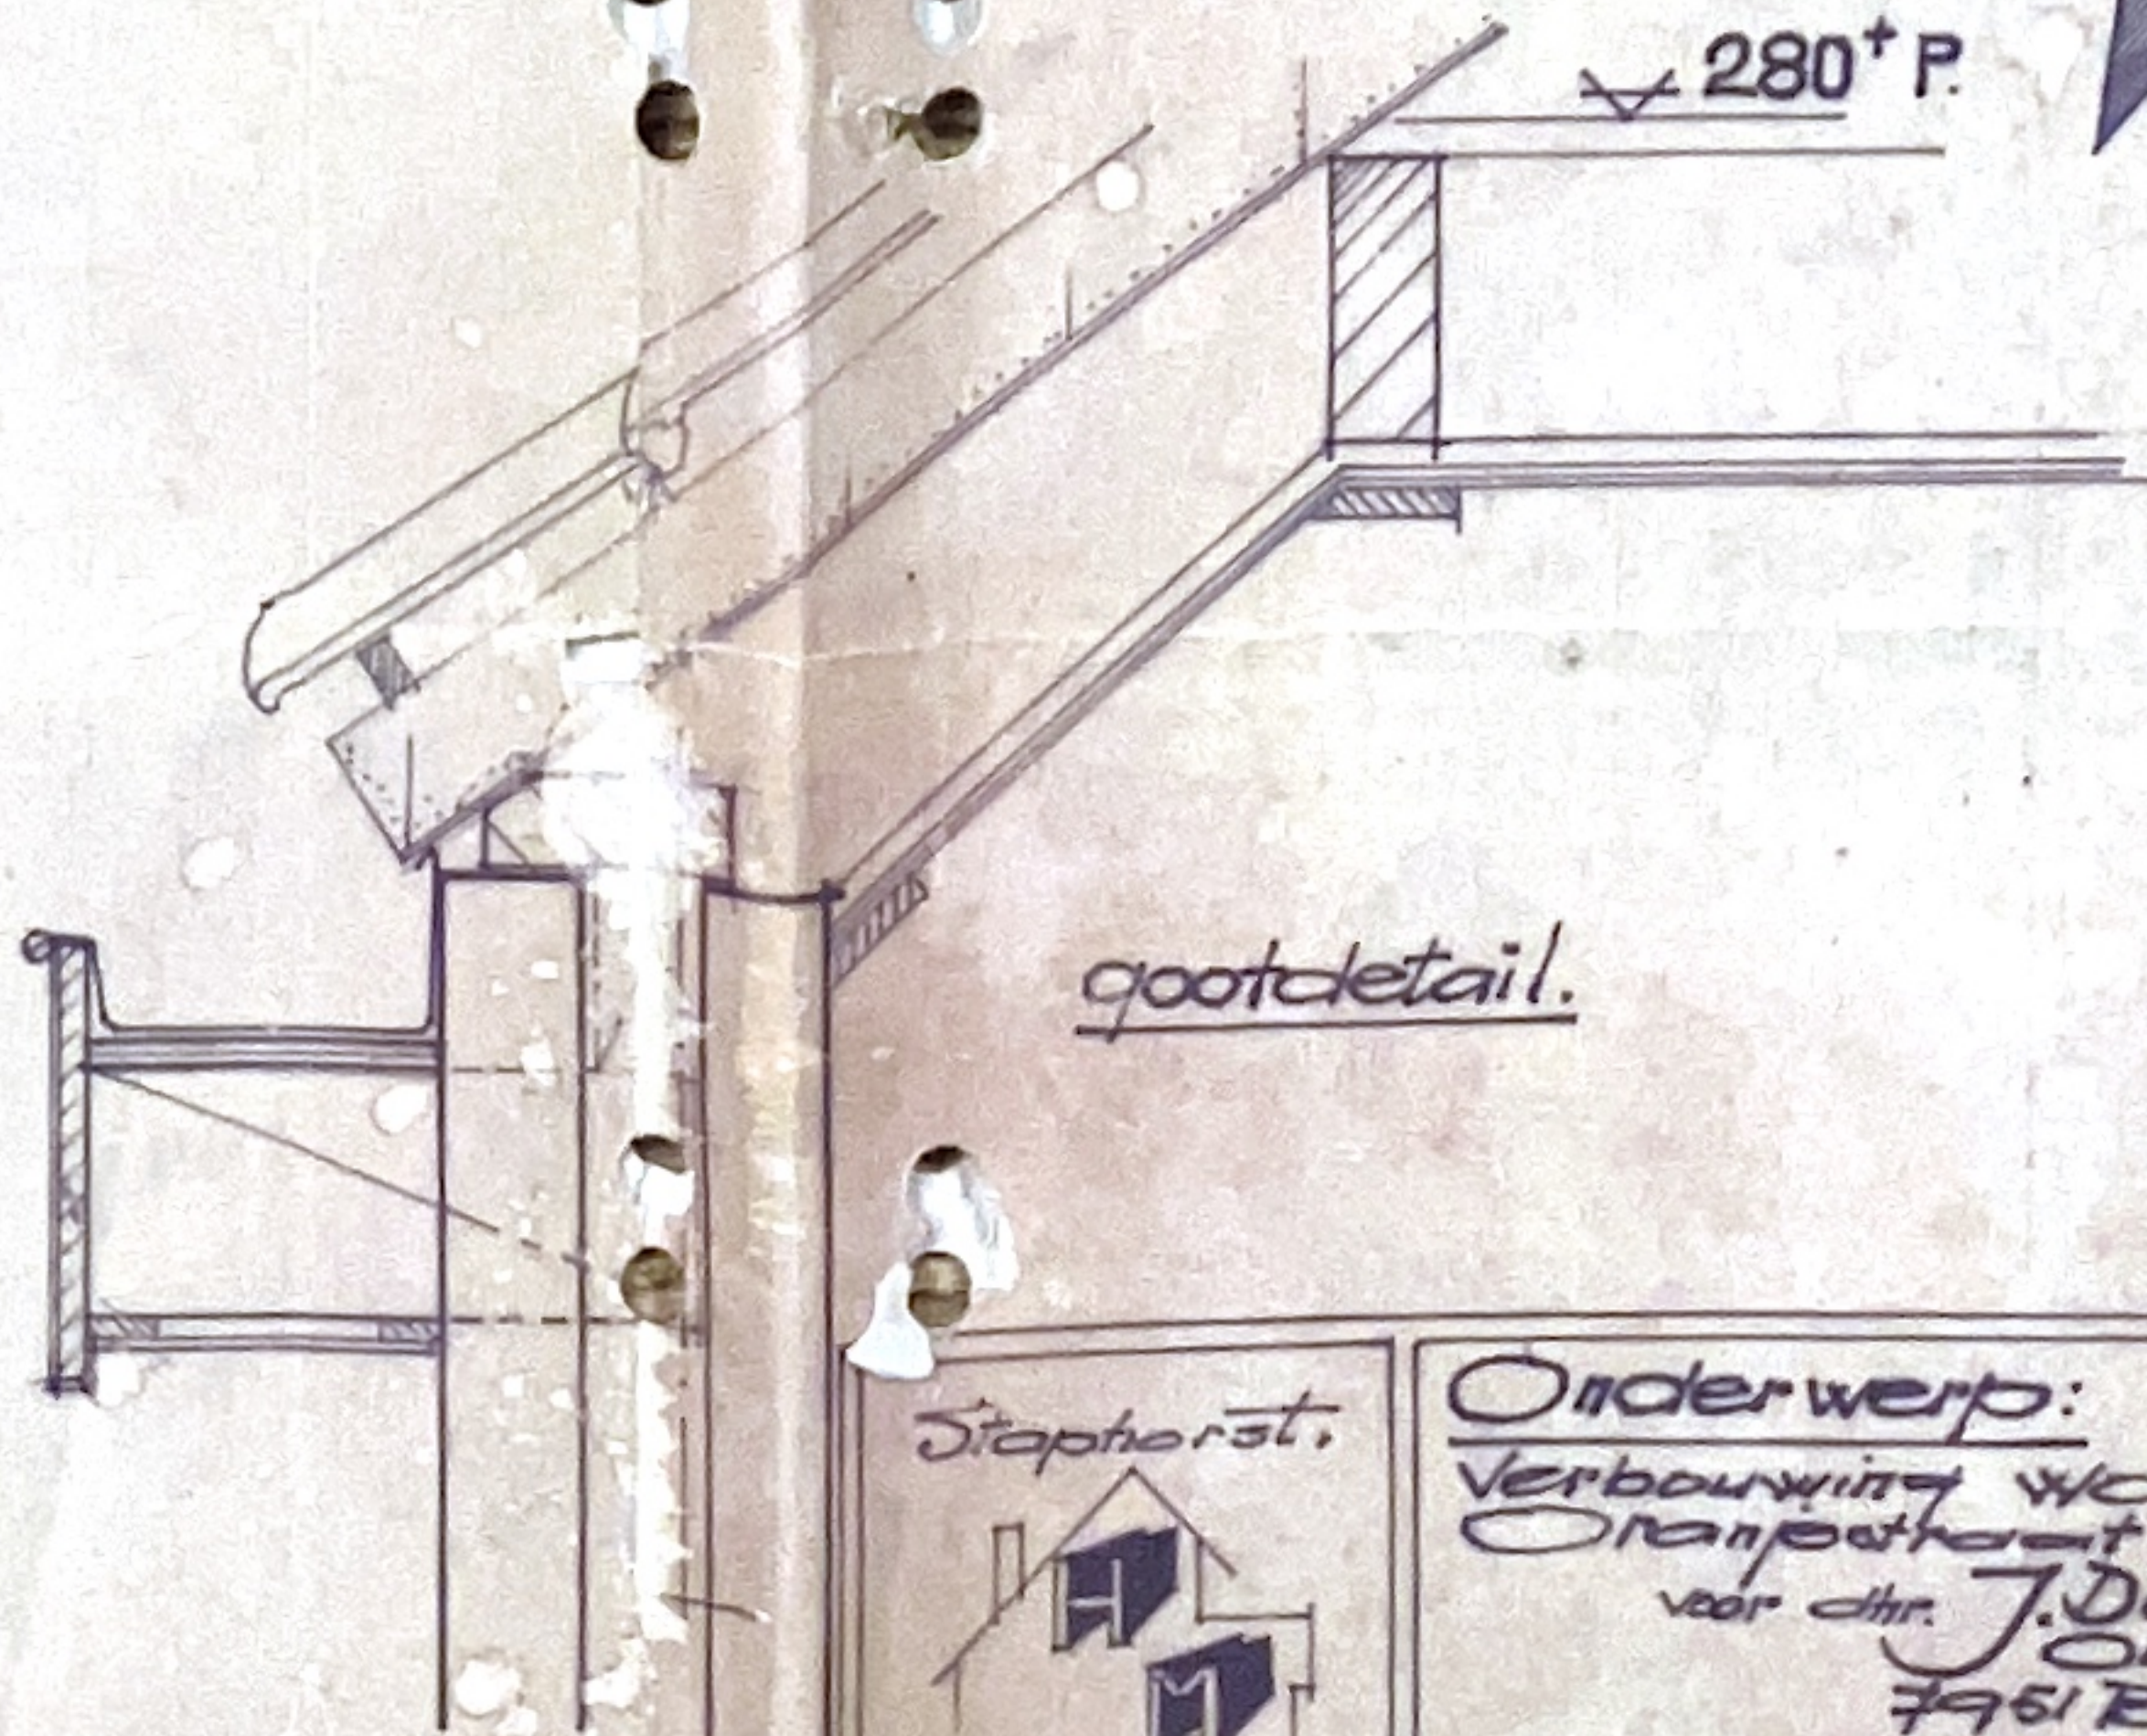

poortdetail.

Staphorst.



Tekenburo
H. Mulder.

Onderwerp:

Verbouwing woning
Oranjestraat 44
voor dhr. J. Dunning
Oranjestraat 44
7951 Btt. Staphorst.
Tel: 0522-462100

schaal 1:100

get:

Mulder

datum: 23-dec-99
gev. 01-06