



Nijverdalsestraat 45 - Wierden  
Begane Grond

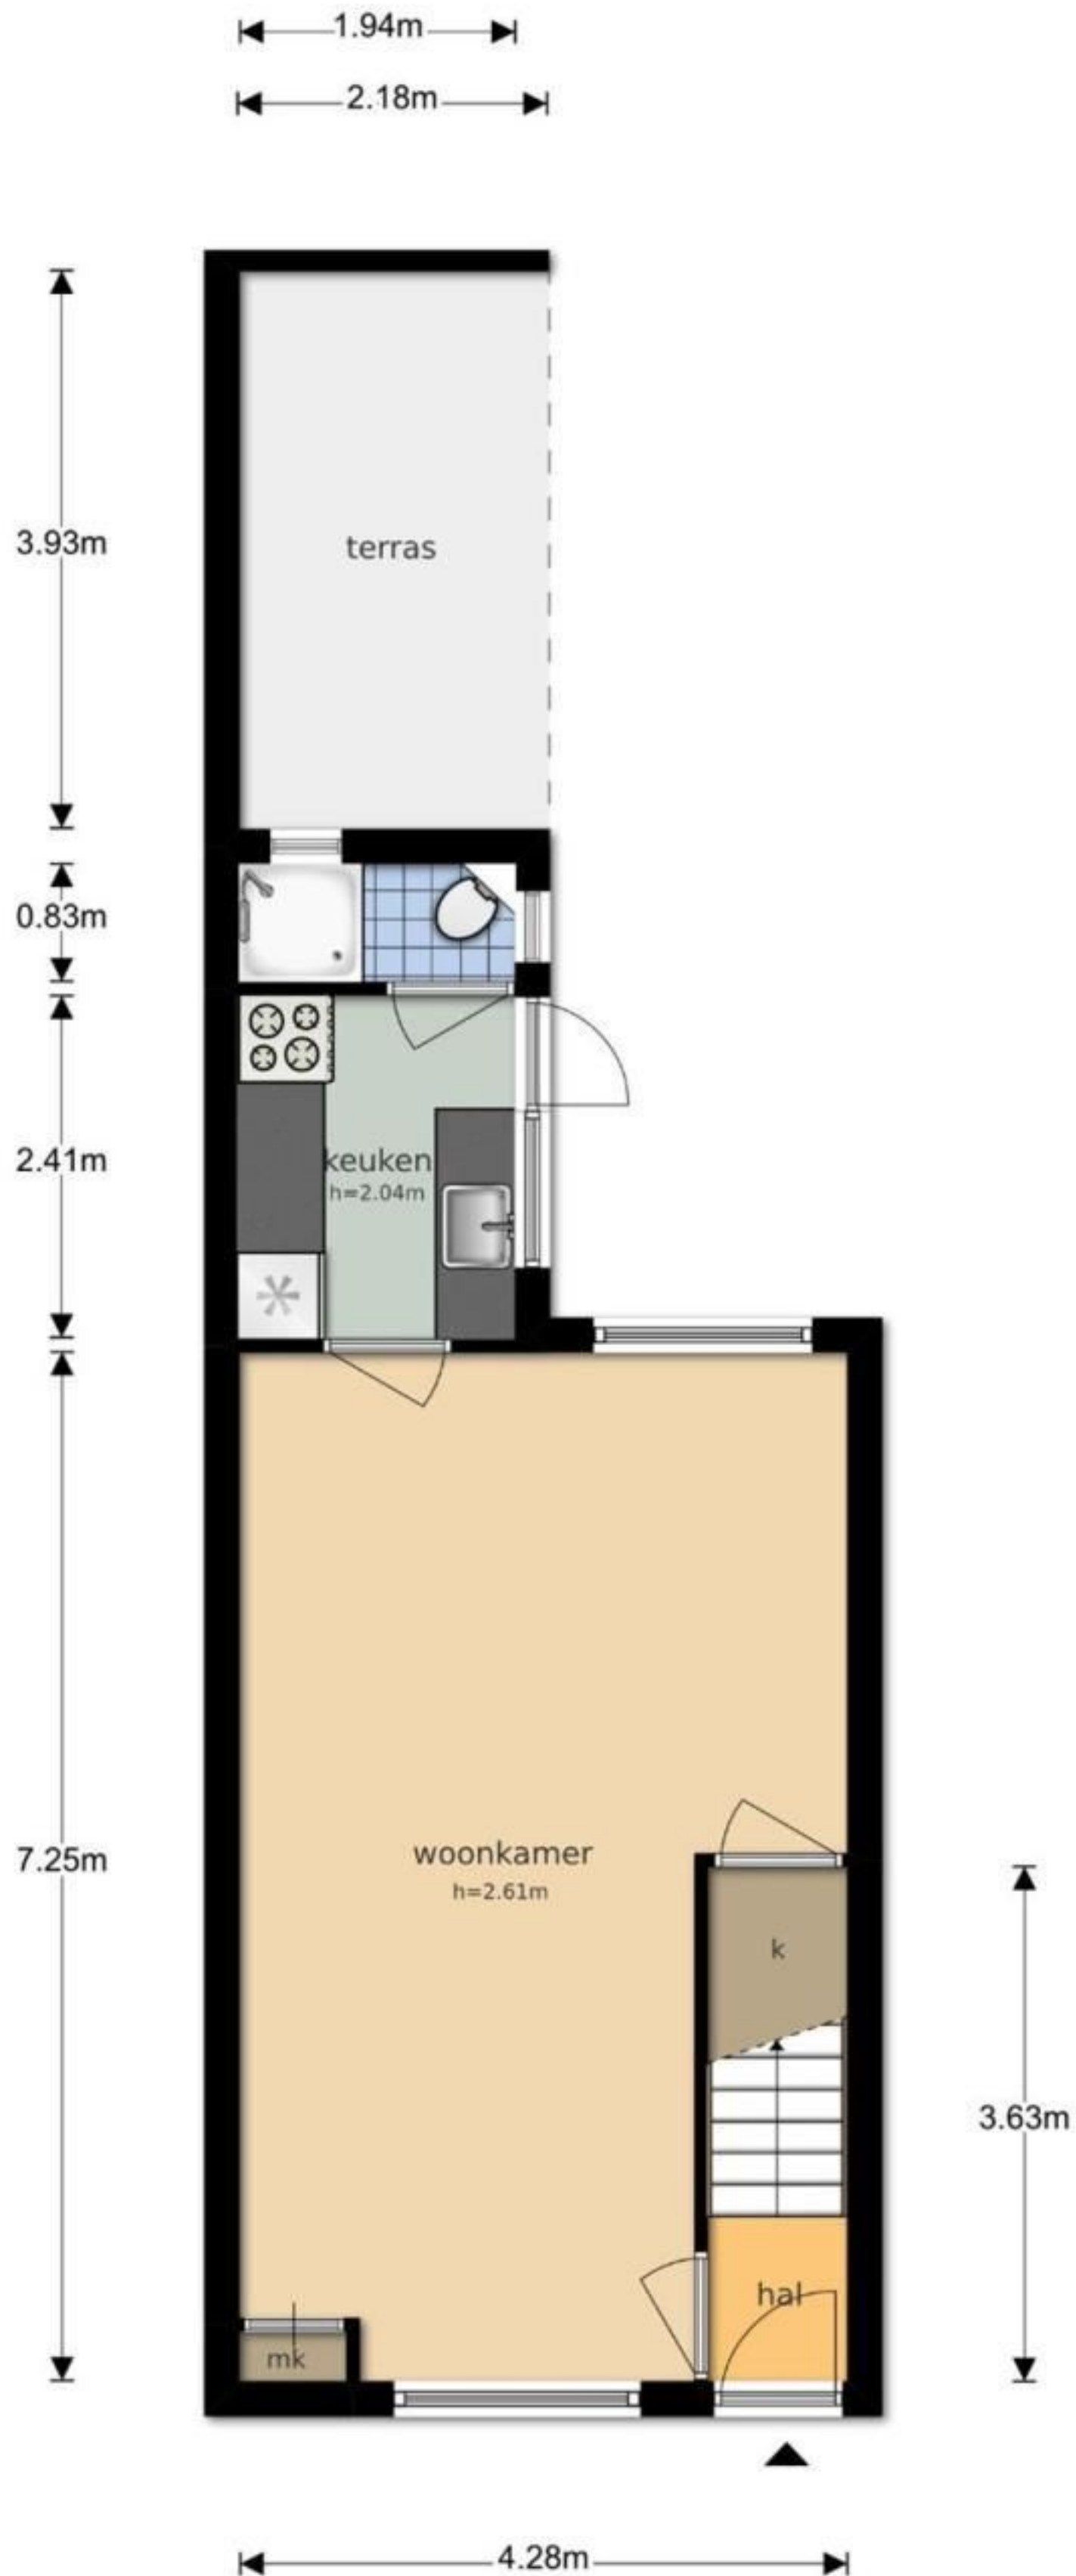

**Nijverdalsestraat 45 - Wierden  
Eerste Verdieping**

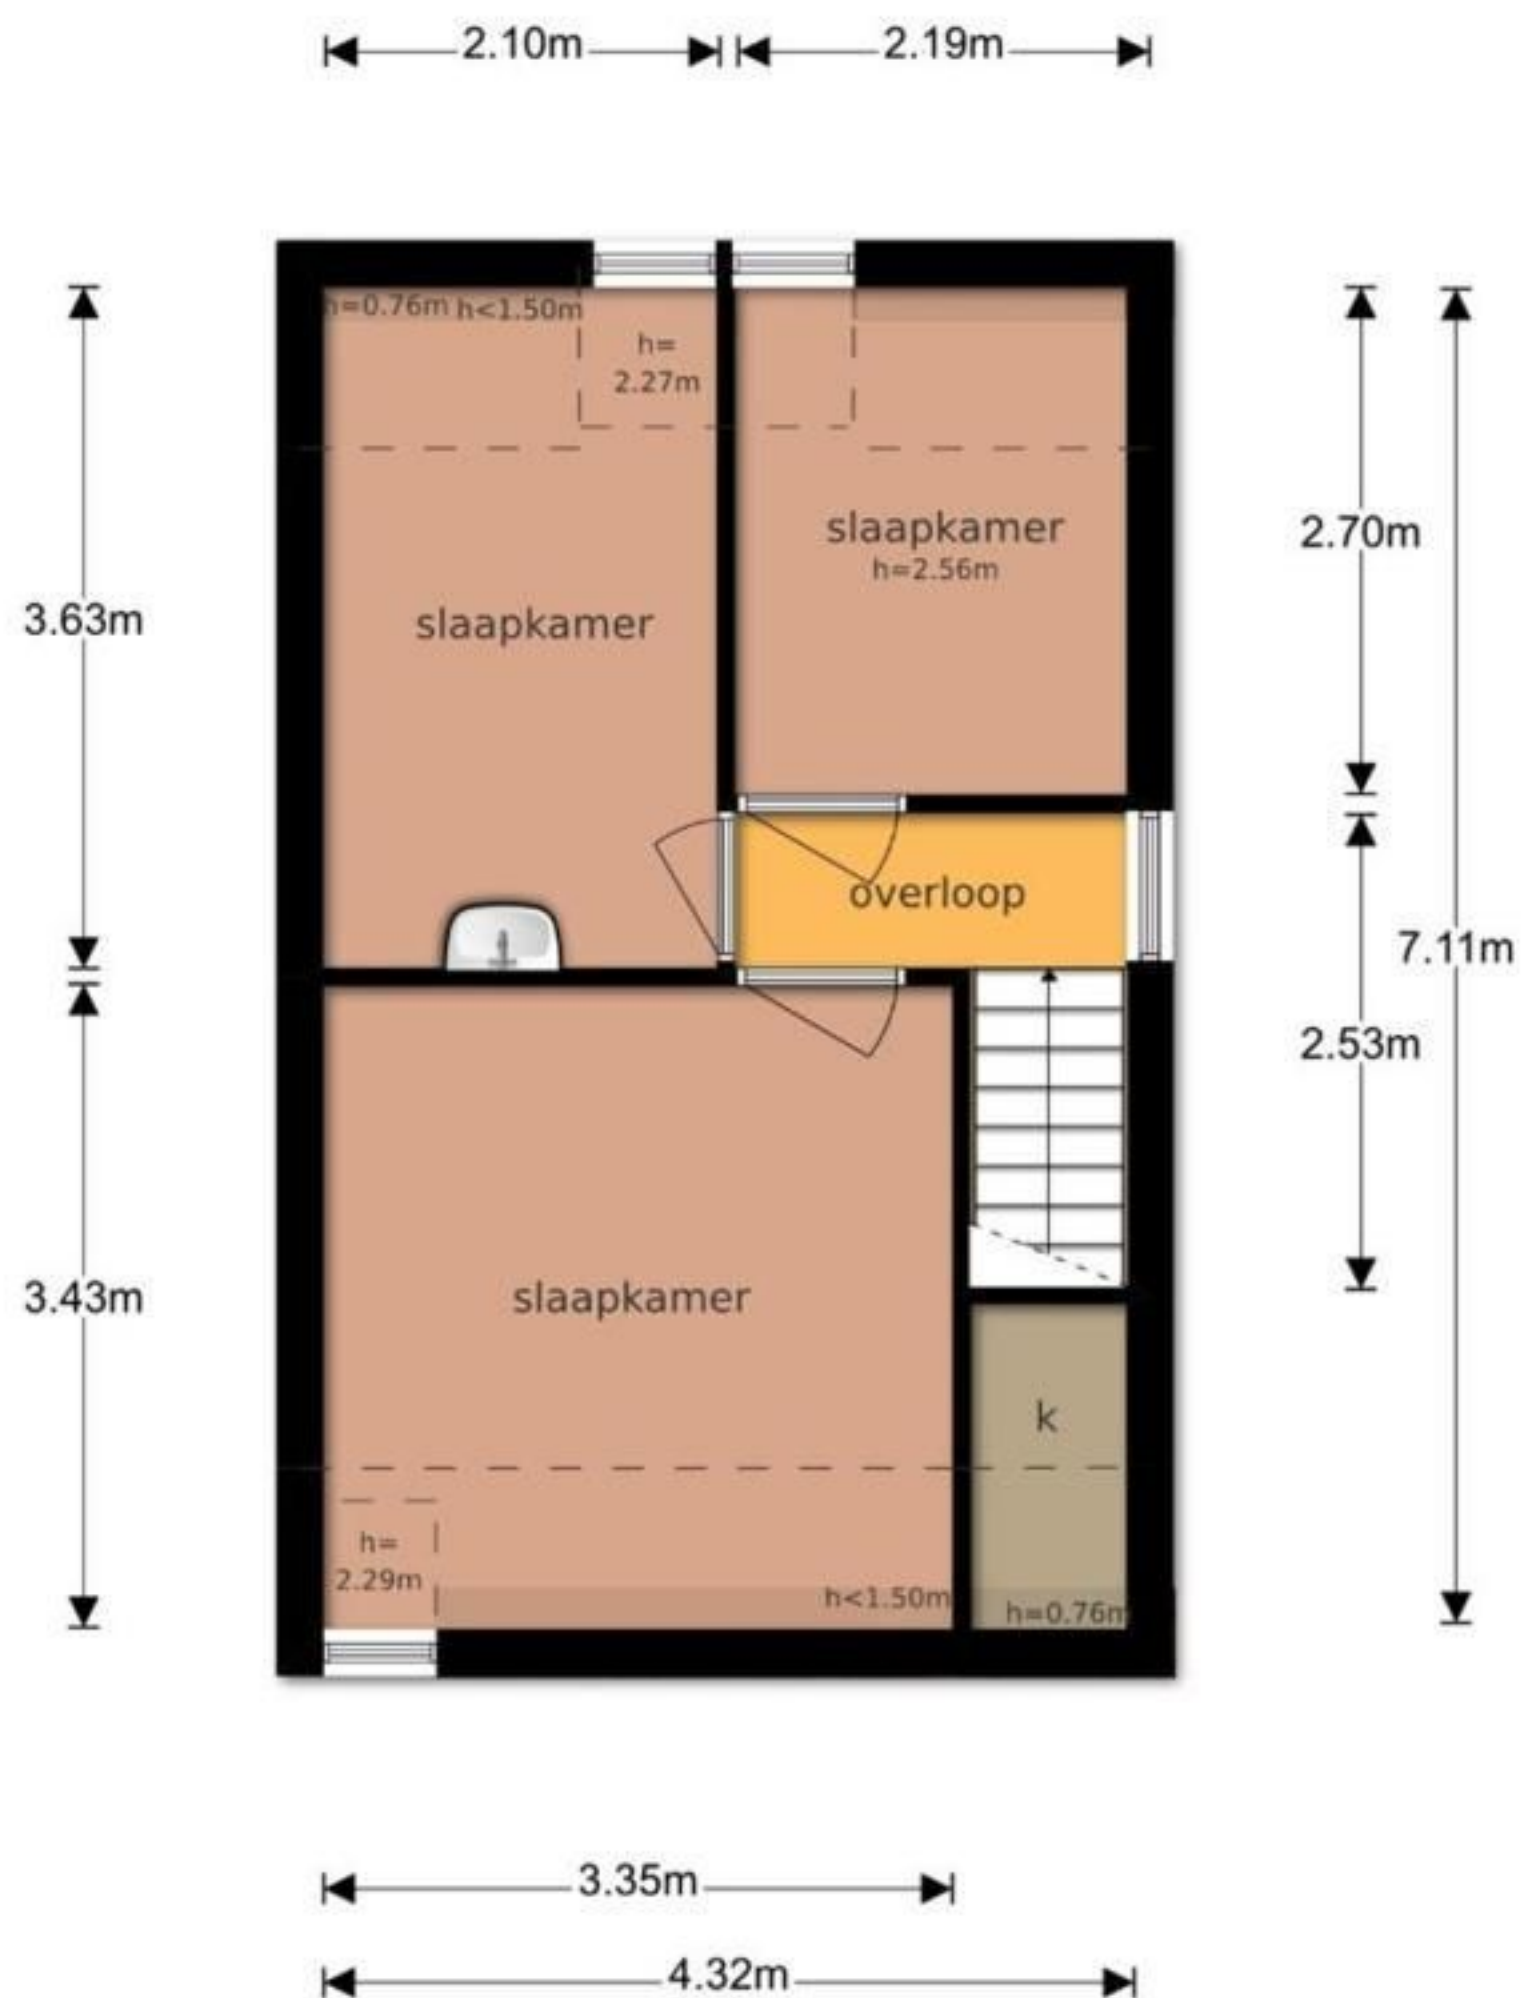

De plattegronden zijn geproduceerd voor promotionele doeleinden en ter indicatie.  
Aan de plattegronden kunnen geen rechten worden ontleend  
© www.objectenco.nl