



Esweg 13 - Eelde
Begane Grond

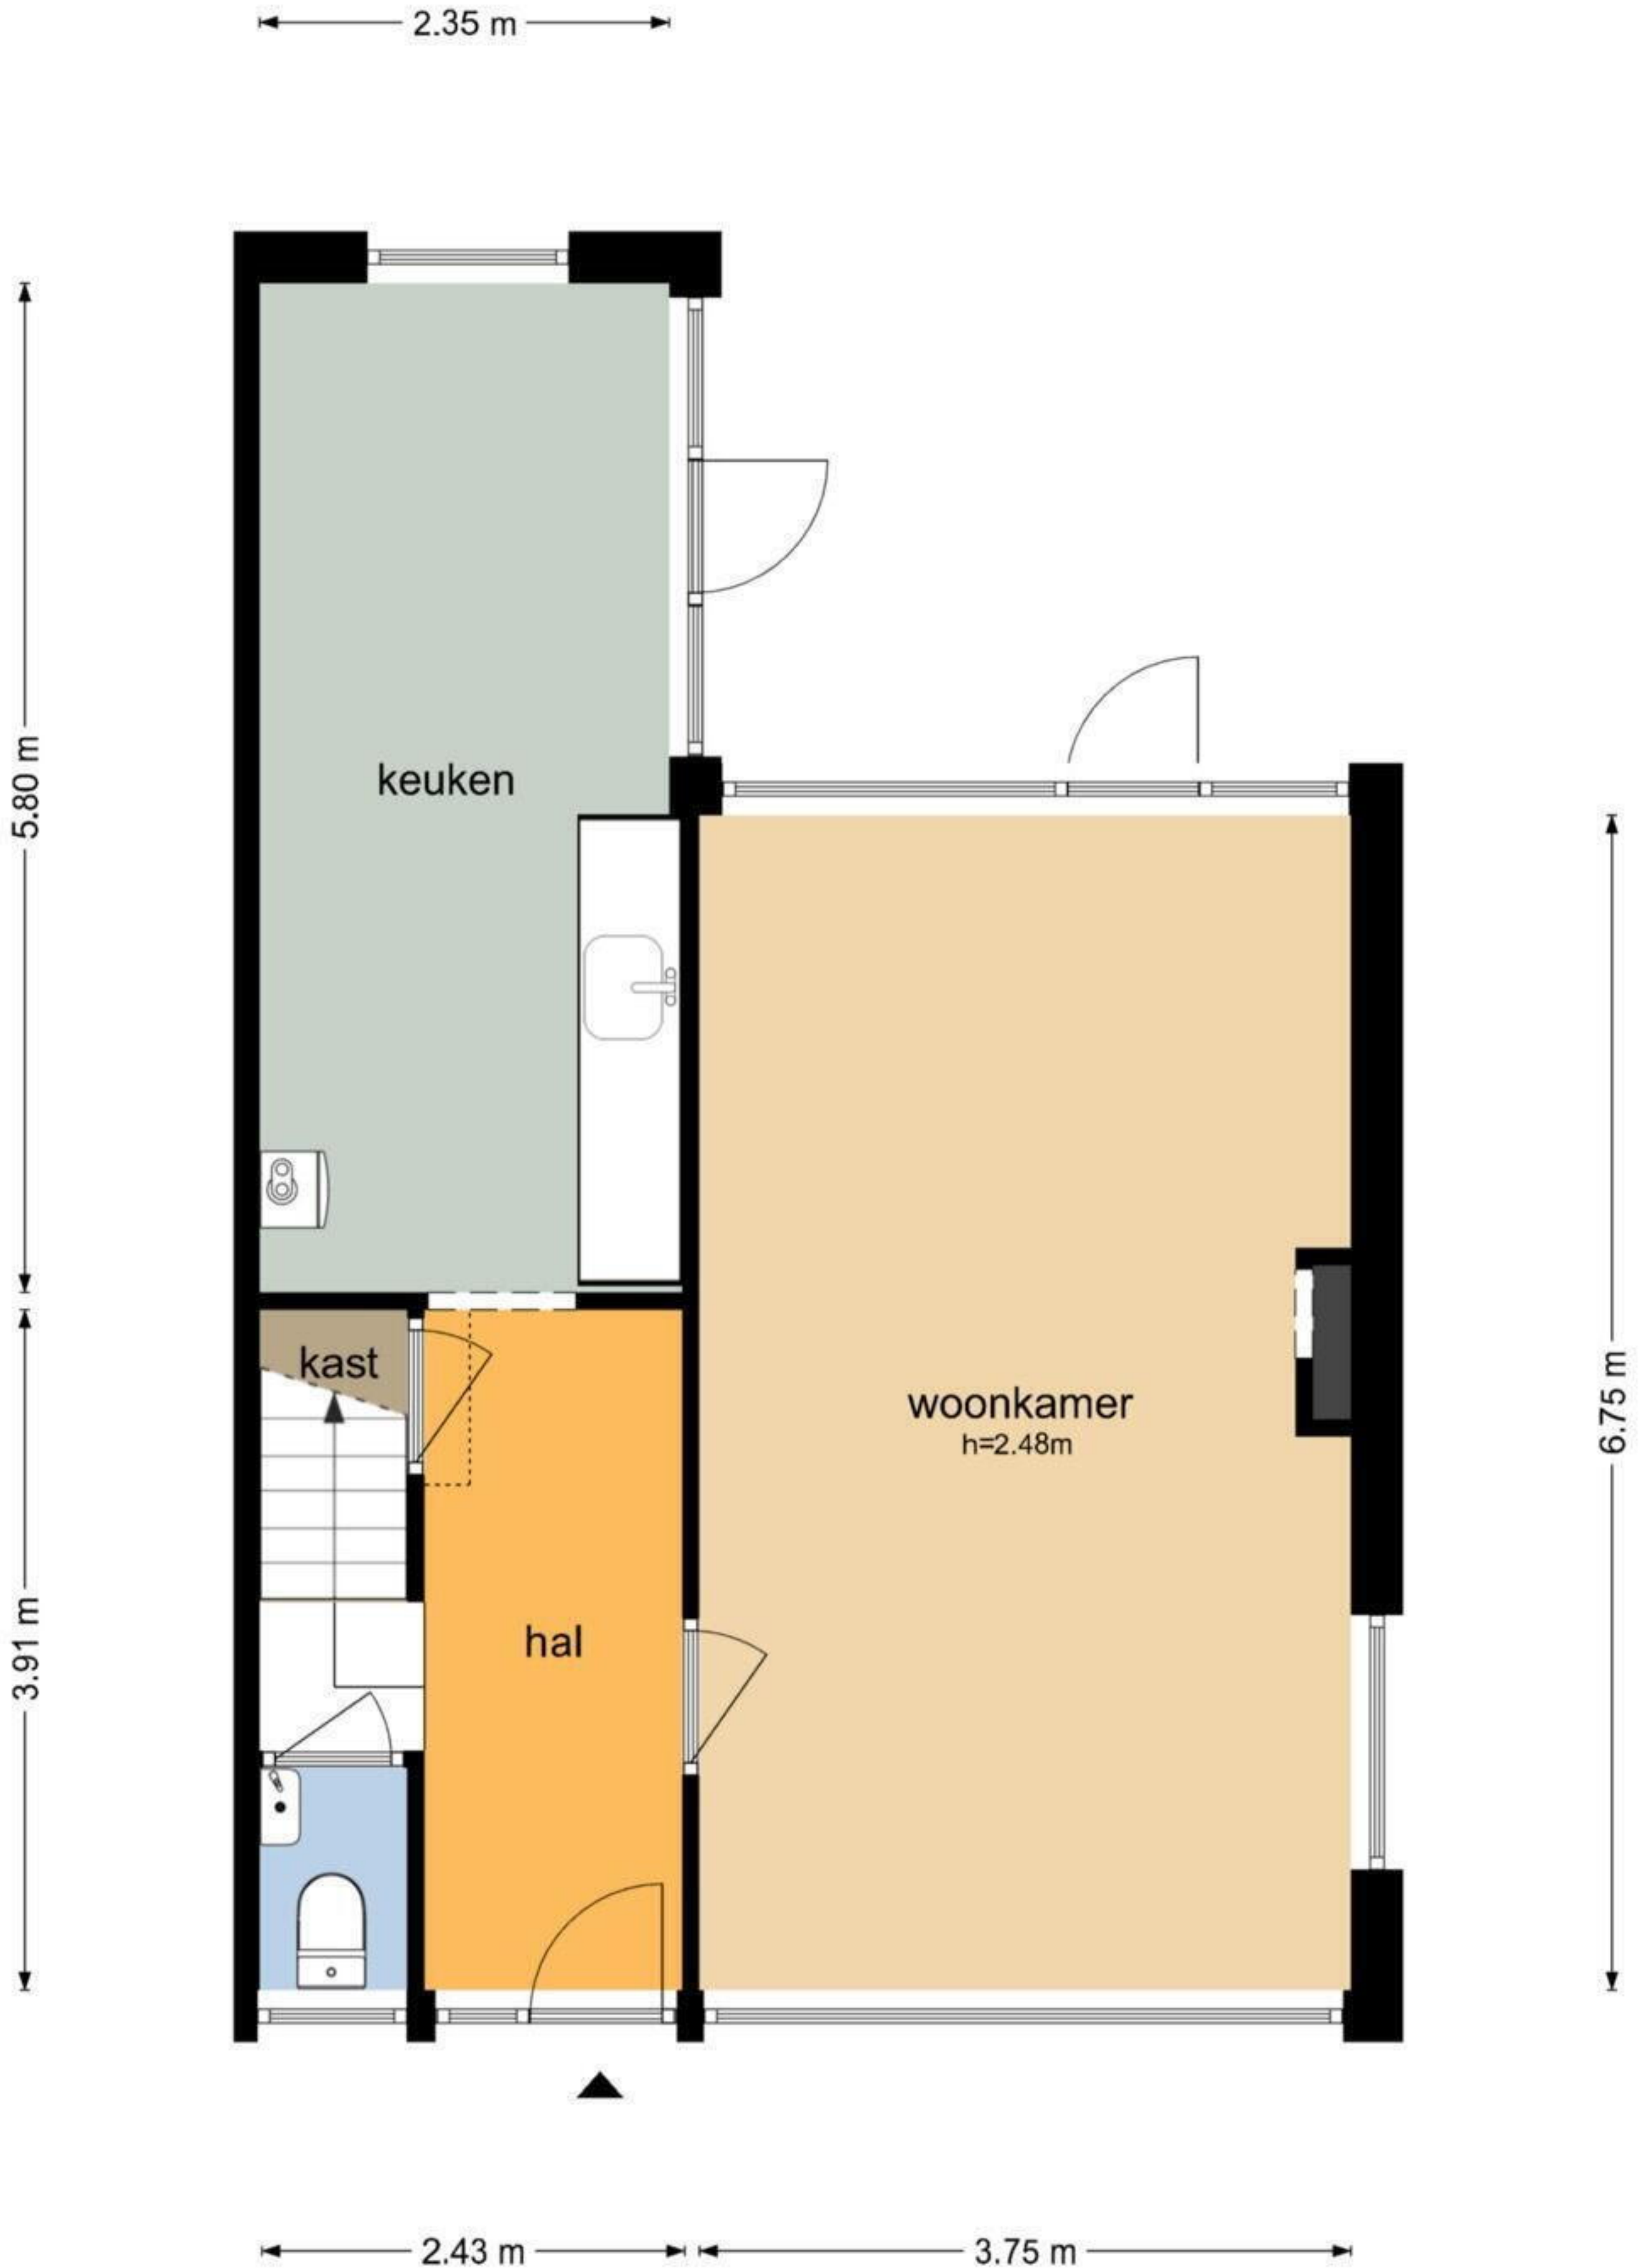




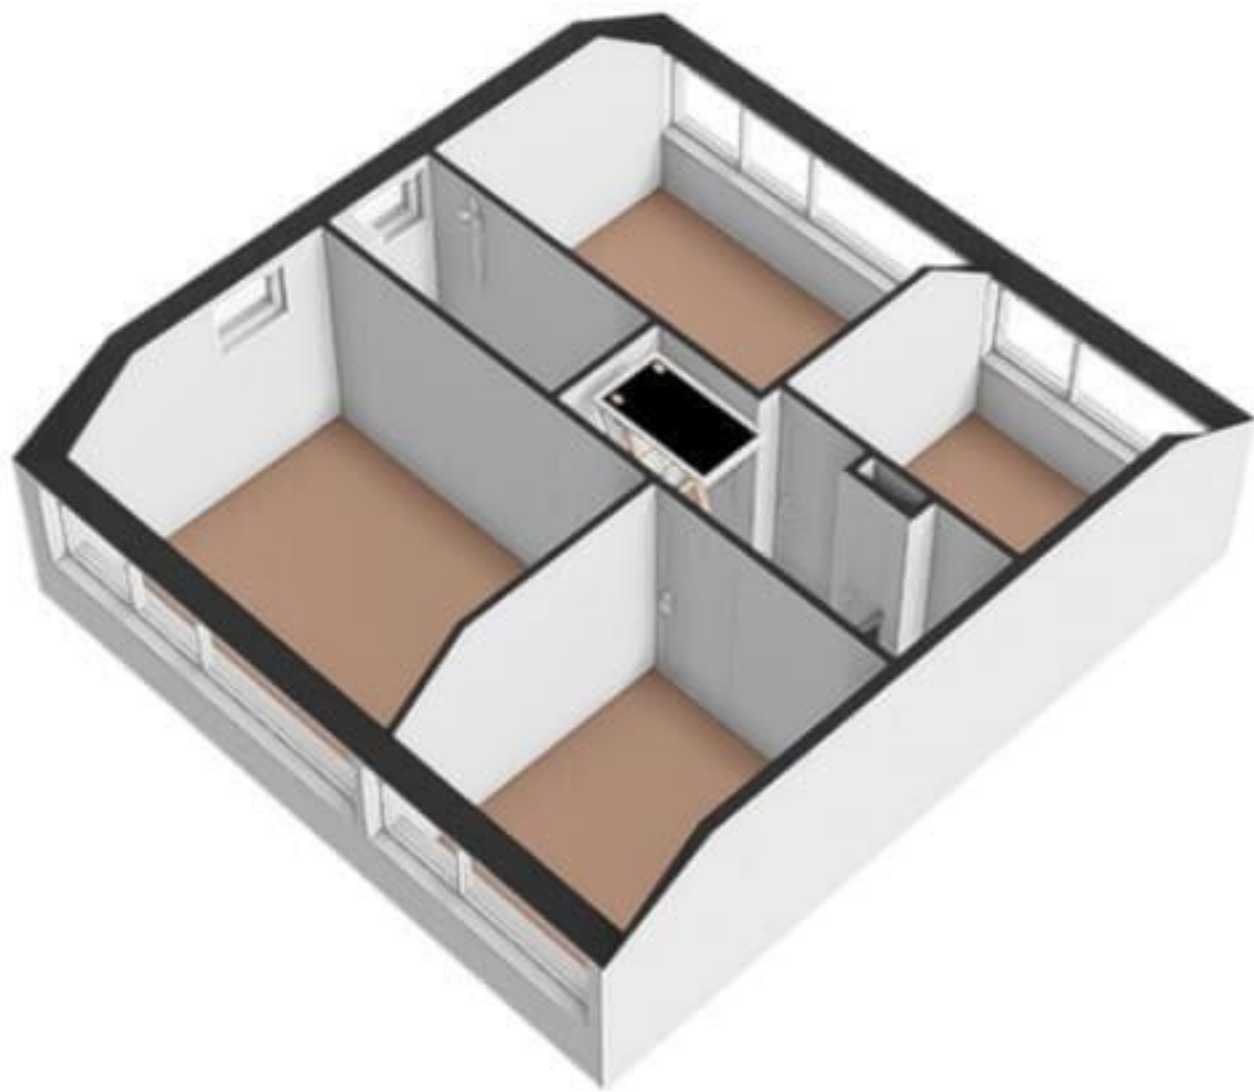

Esweg 13 - Eelde Garage

3.00 m

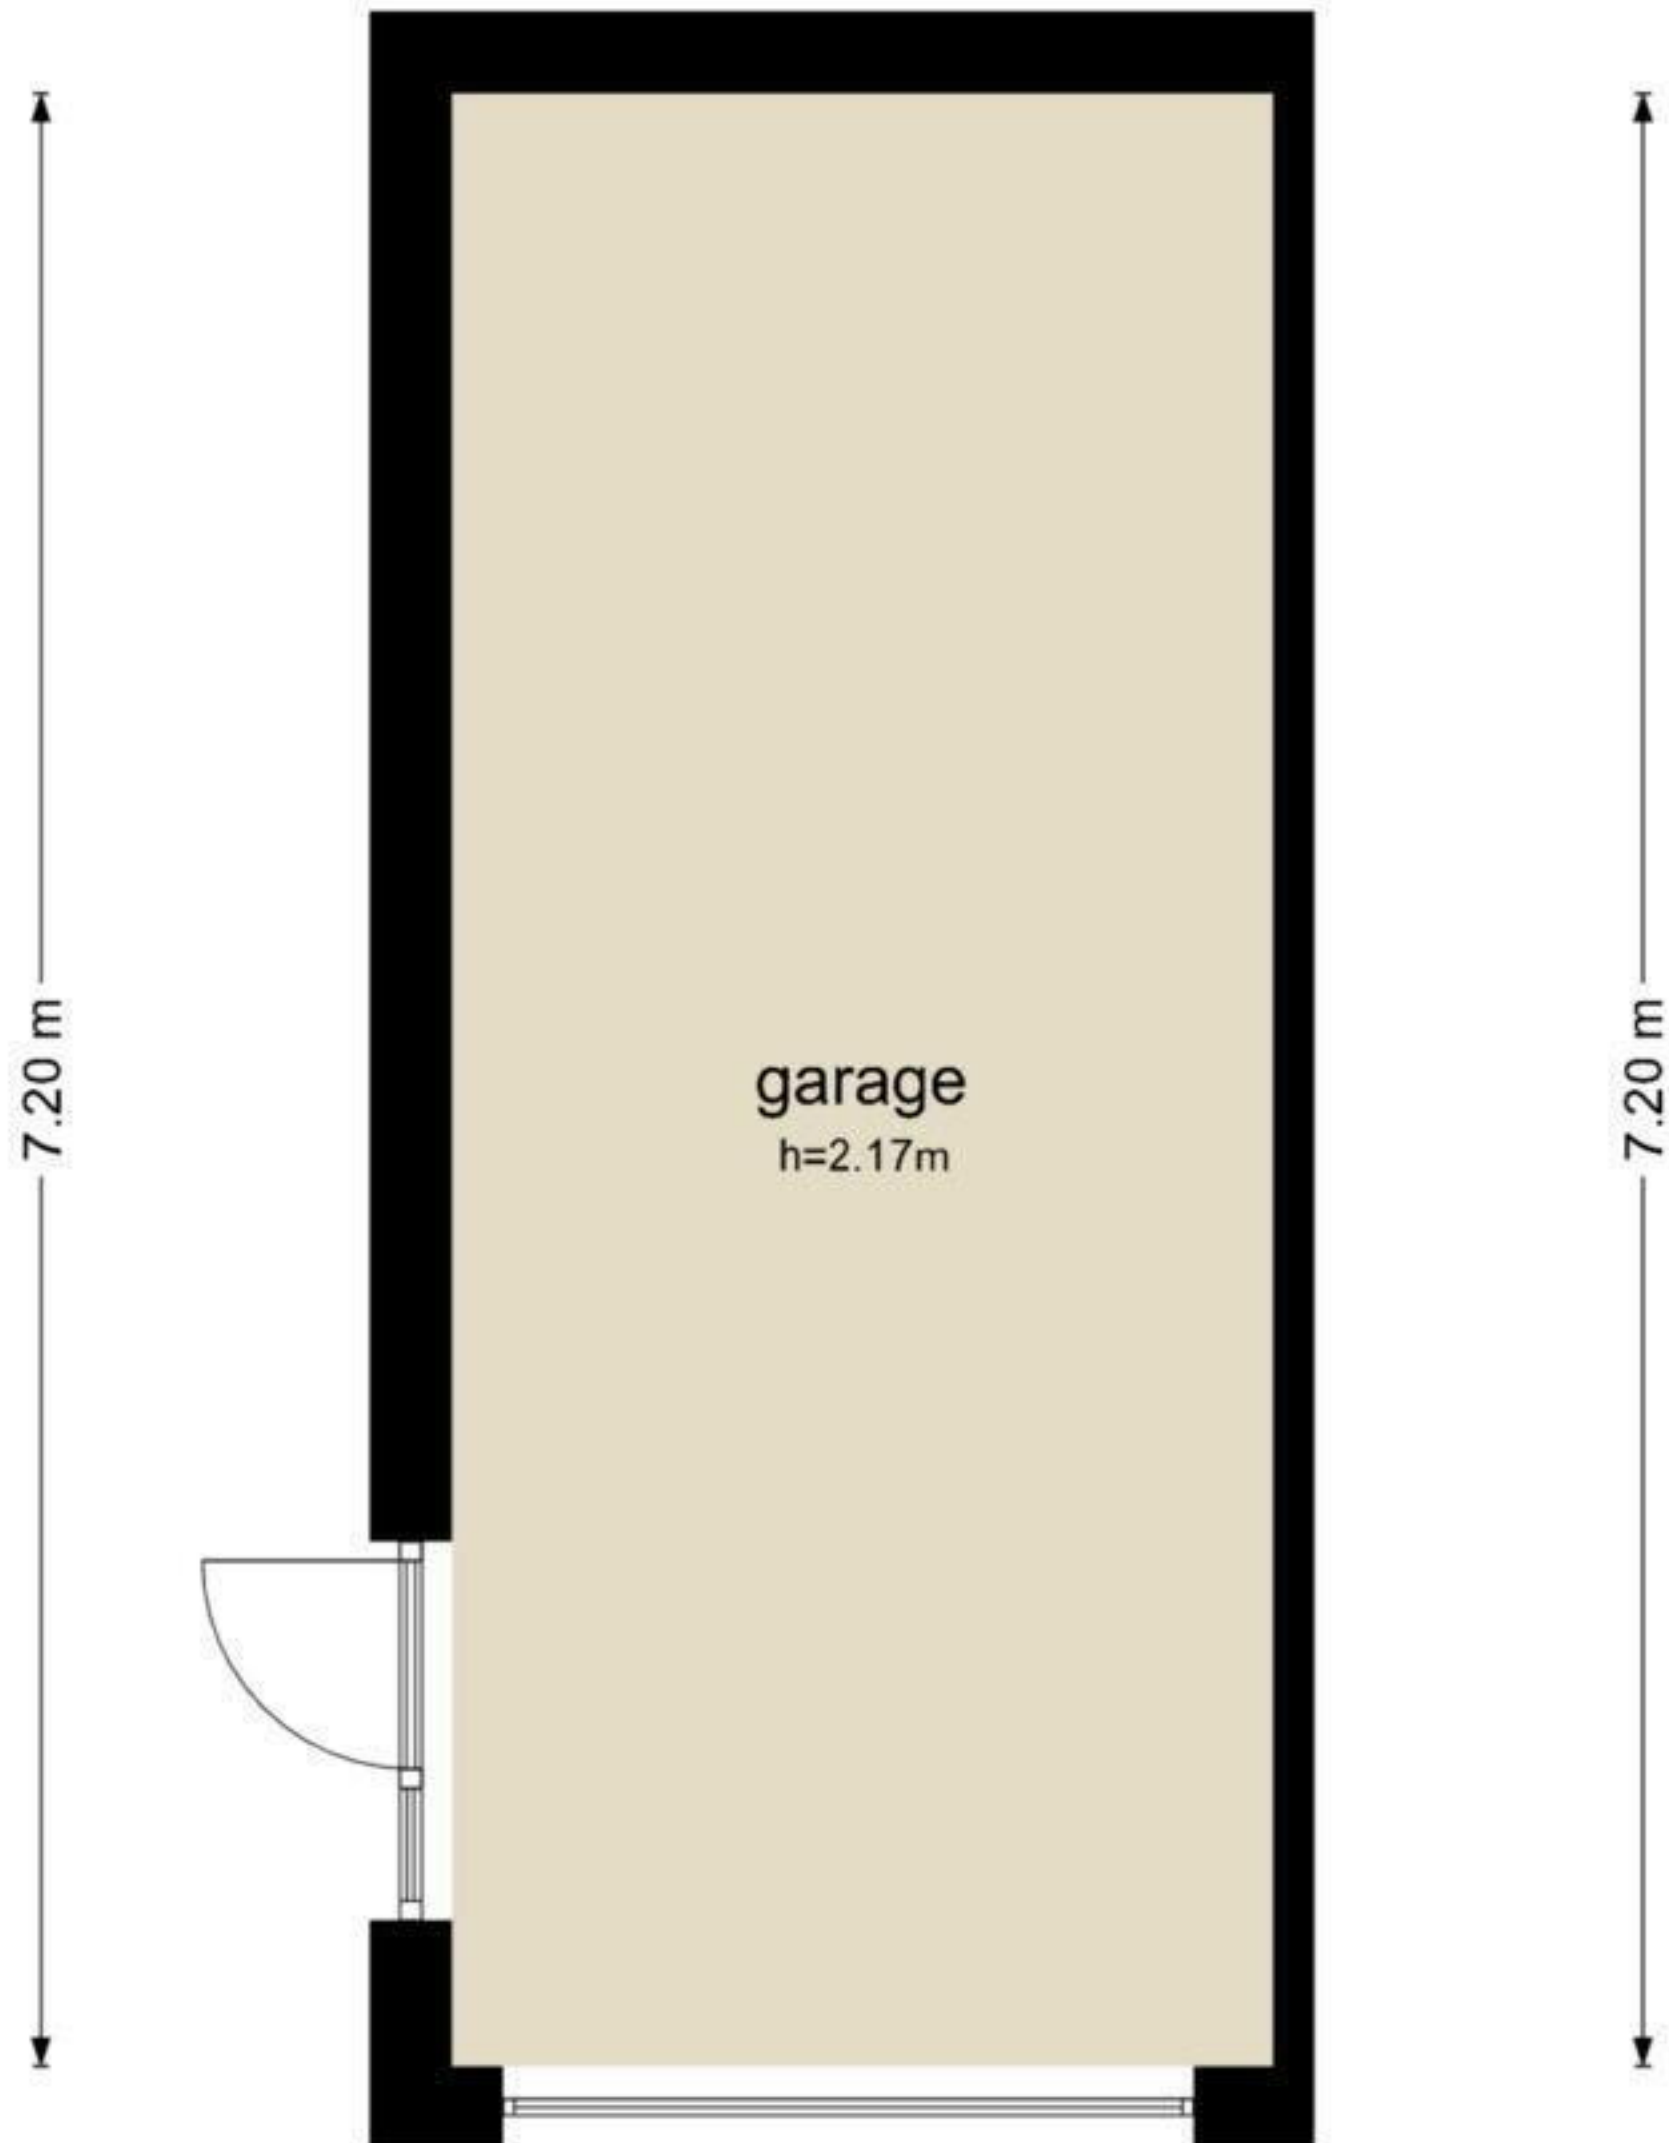

garage
h=2.17m

3.00 m


De plattegronden zijn geproduceerd voor promotionele doeleinden en ter indicatie.
Aan de plattegronden kunnen geen rechten worden ontleend
© www.objectenco.nl



**Esweg 13 - Eelde
Tweede Verdieping**

6.27 m

4.95 m

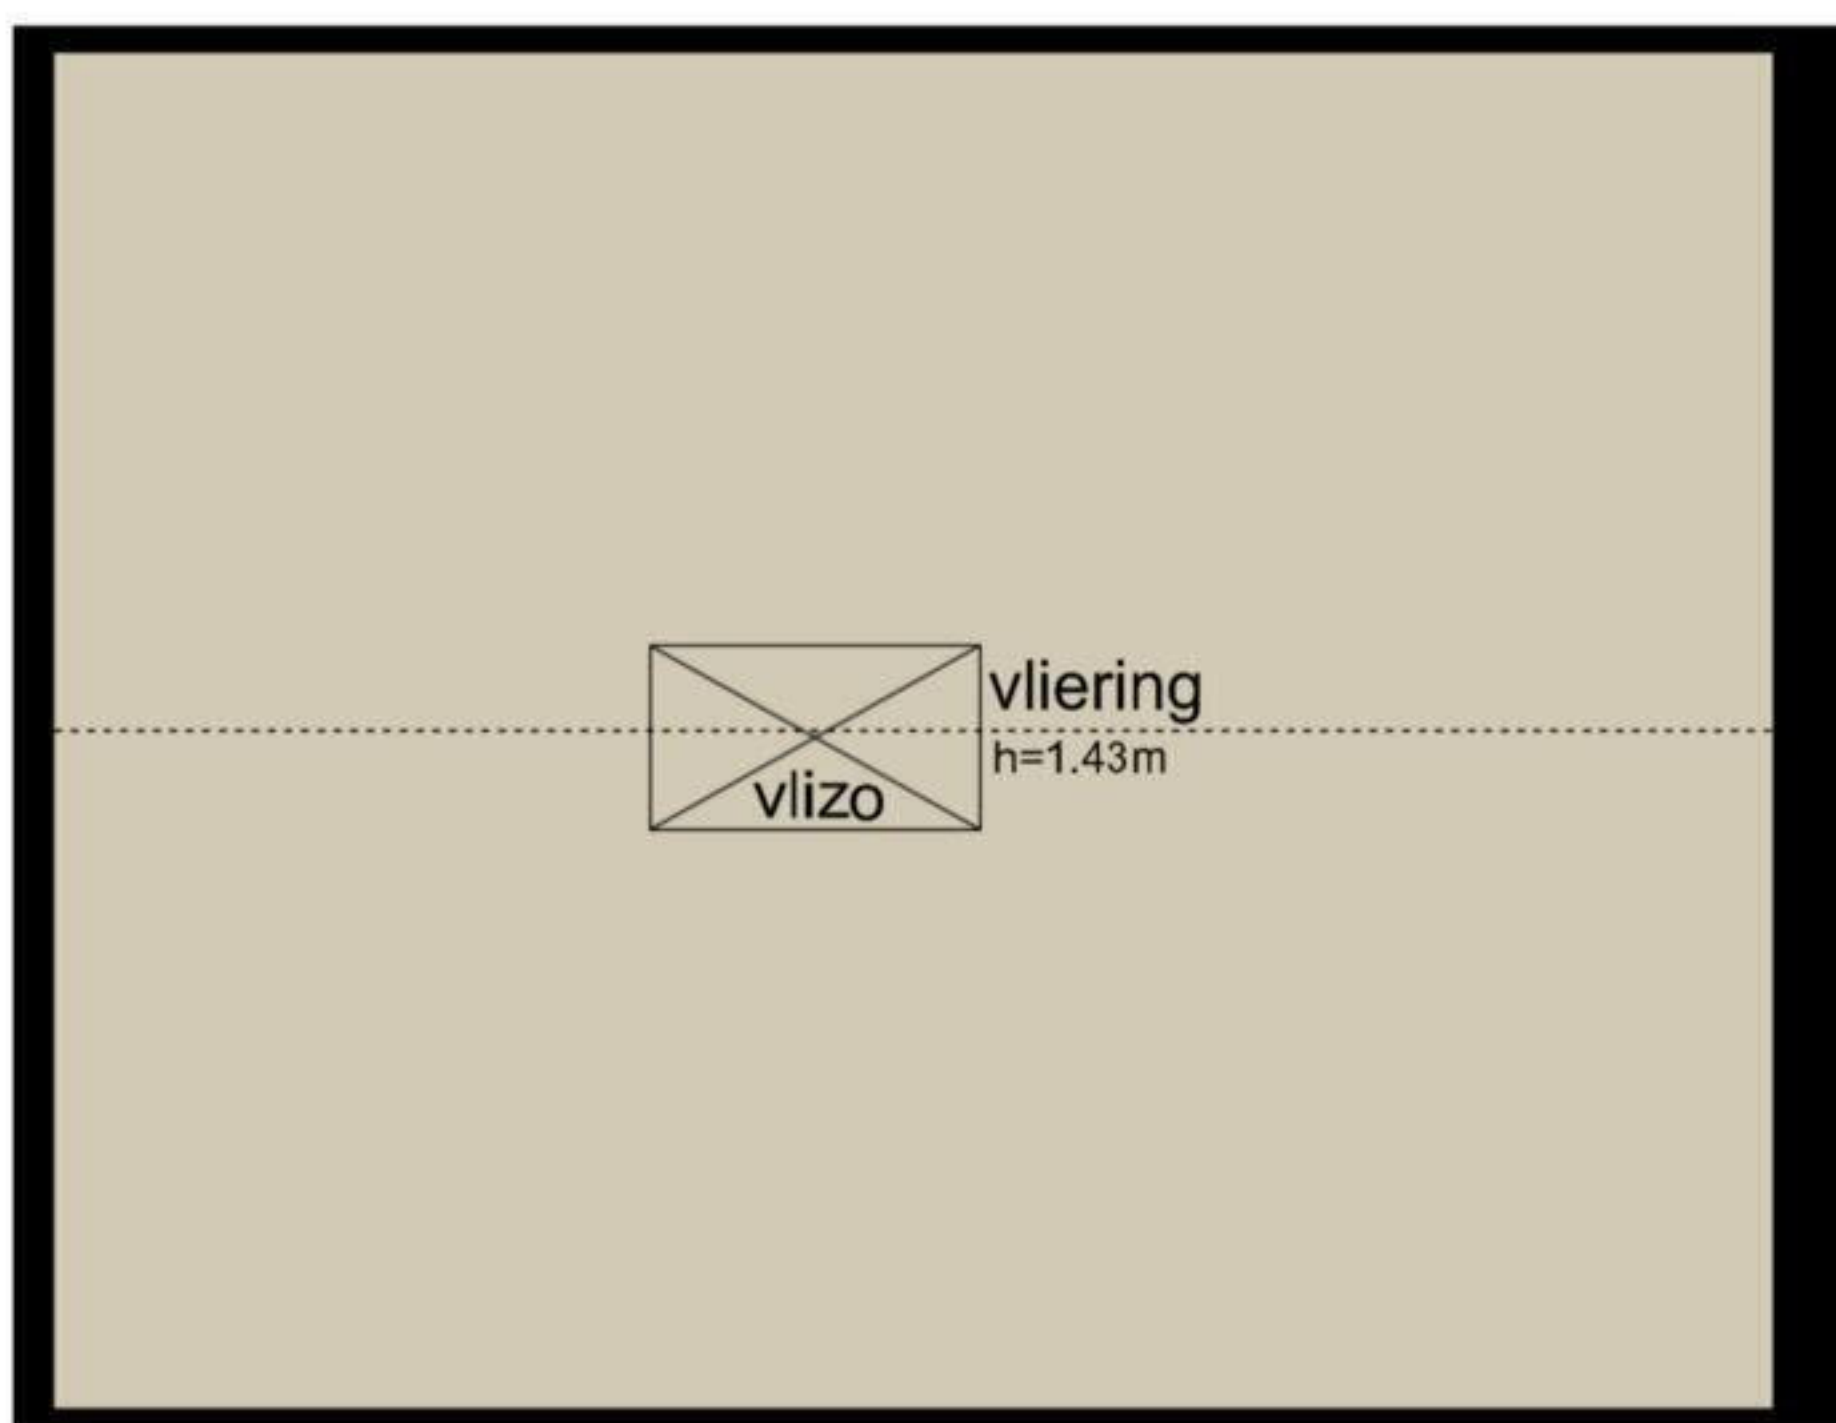

4.95 m

6.27 m

De plattegronden zijn geproduceerd voor promotionele doeleinden en ter indicatie.
Aan de plattegronden kunnen geen rechten worden ontleend
© www.objectenco.nl