



Aan de plattegronden kunnen geen rechten worden ontleend.  
[www.proland.nl](http://www.proland.nl)



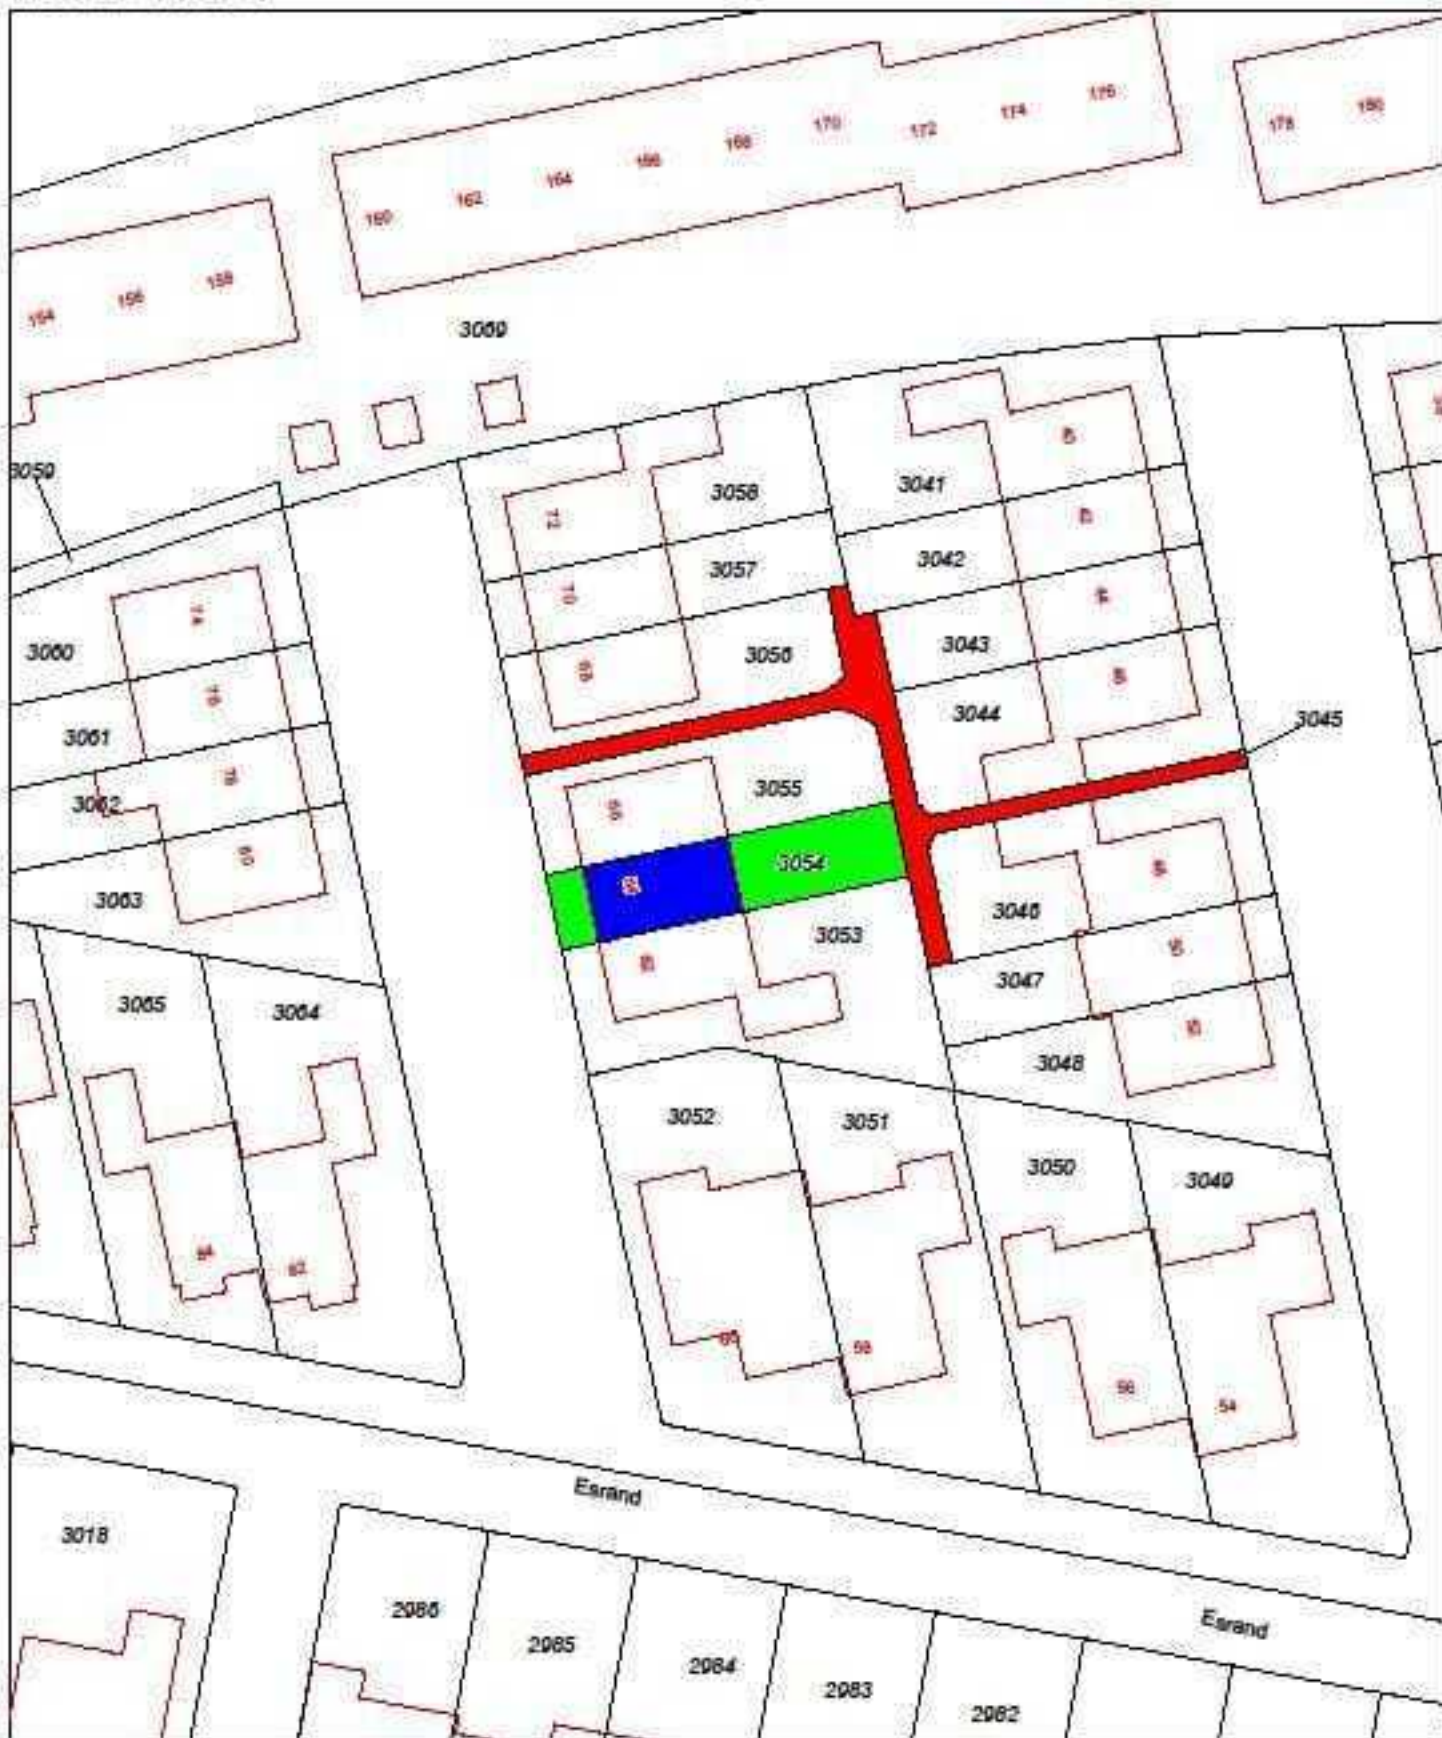

Deze kaart is noordgericht		Schaal 1:500		
12345	Perceelnummer	Kadastrale gemeente		VRIEZENVEEN
25	Huisnummer	Sectie		G
		Perceel		3054

Voor een aansluitend uittreksel, Apeldoorn, 21 december 2013  
De bewaarder van het kadastraal en de openbare registers

Van dit uittreksel kunnen geen betrouwbare maten worden ontleend.  
De Dienst voor het kadastraal en de openbare registers aanvaardt zich de intellectuele  
eigendomsrechten voor, waaronder het auteursrecht en het databankrecht.