


Begane grond de Koolmees 62, Vriezenveen

Vermelde maten en afbeeldingen zijn indicatief. Er kunnen geen rechten aan worden ontleend.

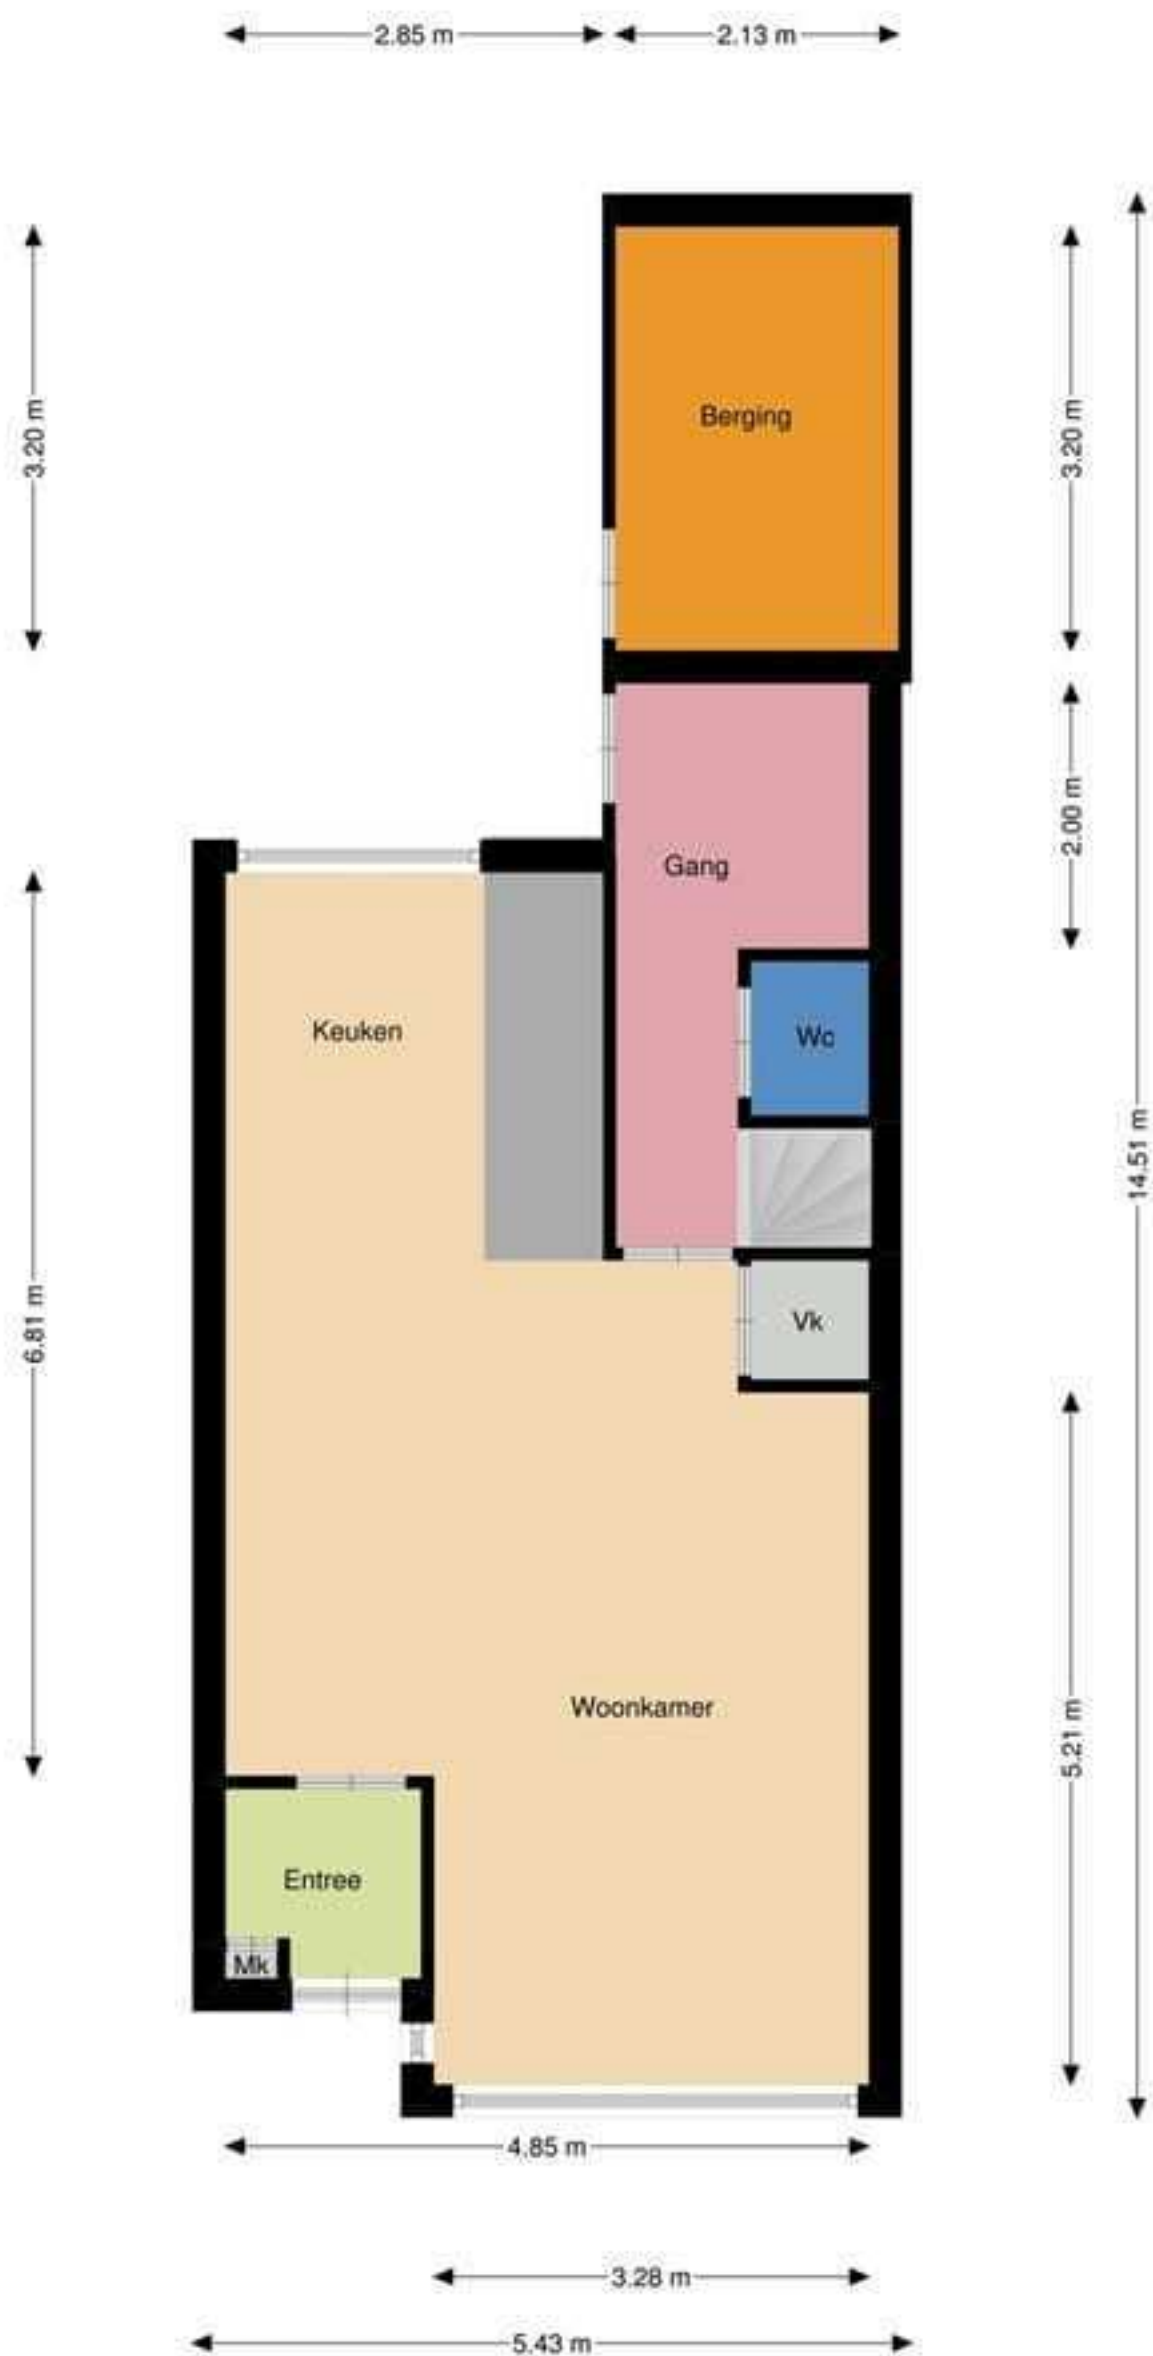


1e verdieping de Koolmees 62, Vriezenveen

Vermelde maten en afbeeldingen zijn indicatief. Er kunnen geen rechten aan worden ontleend.



Zolder de Koolmees 62, Vriezenveen

Vermelde maten en afbeeldingen zijn indicatief. Er kunnen geen rechten aan worden ontleend.

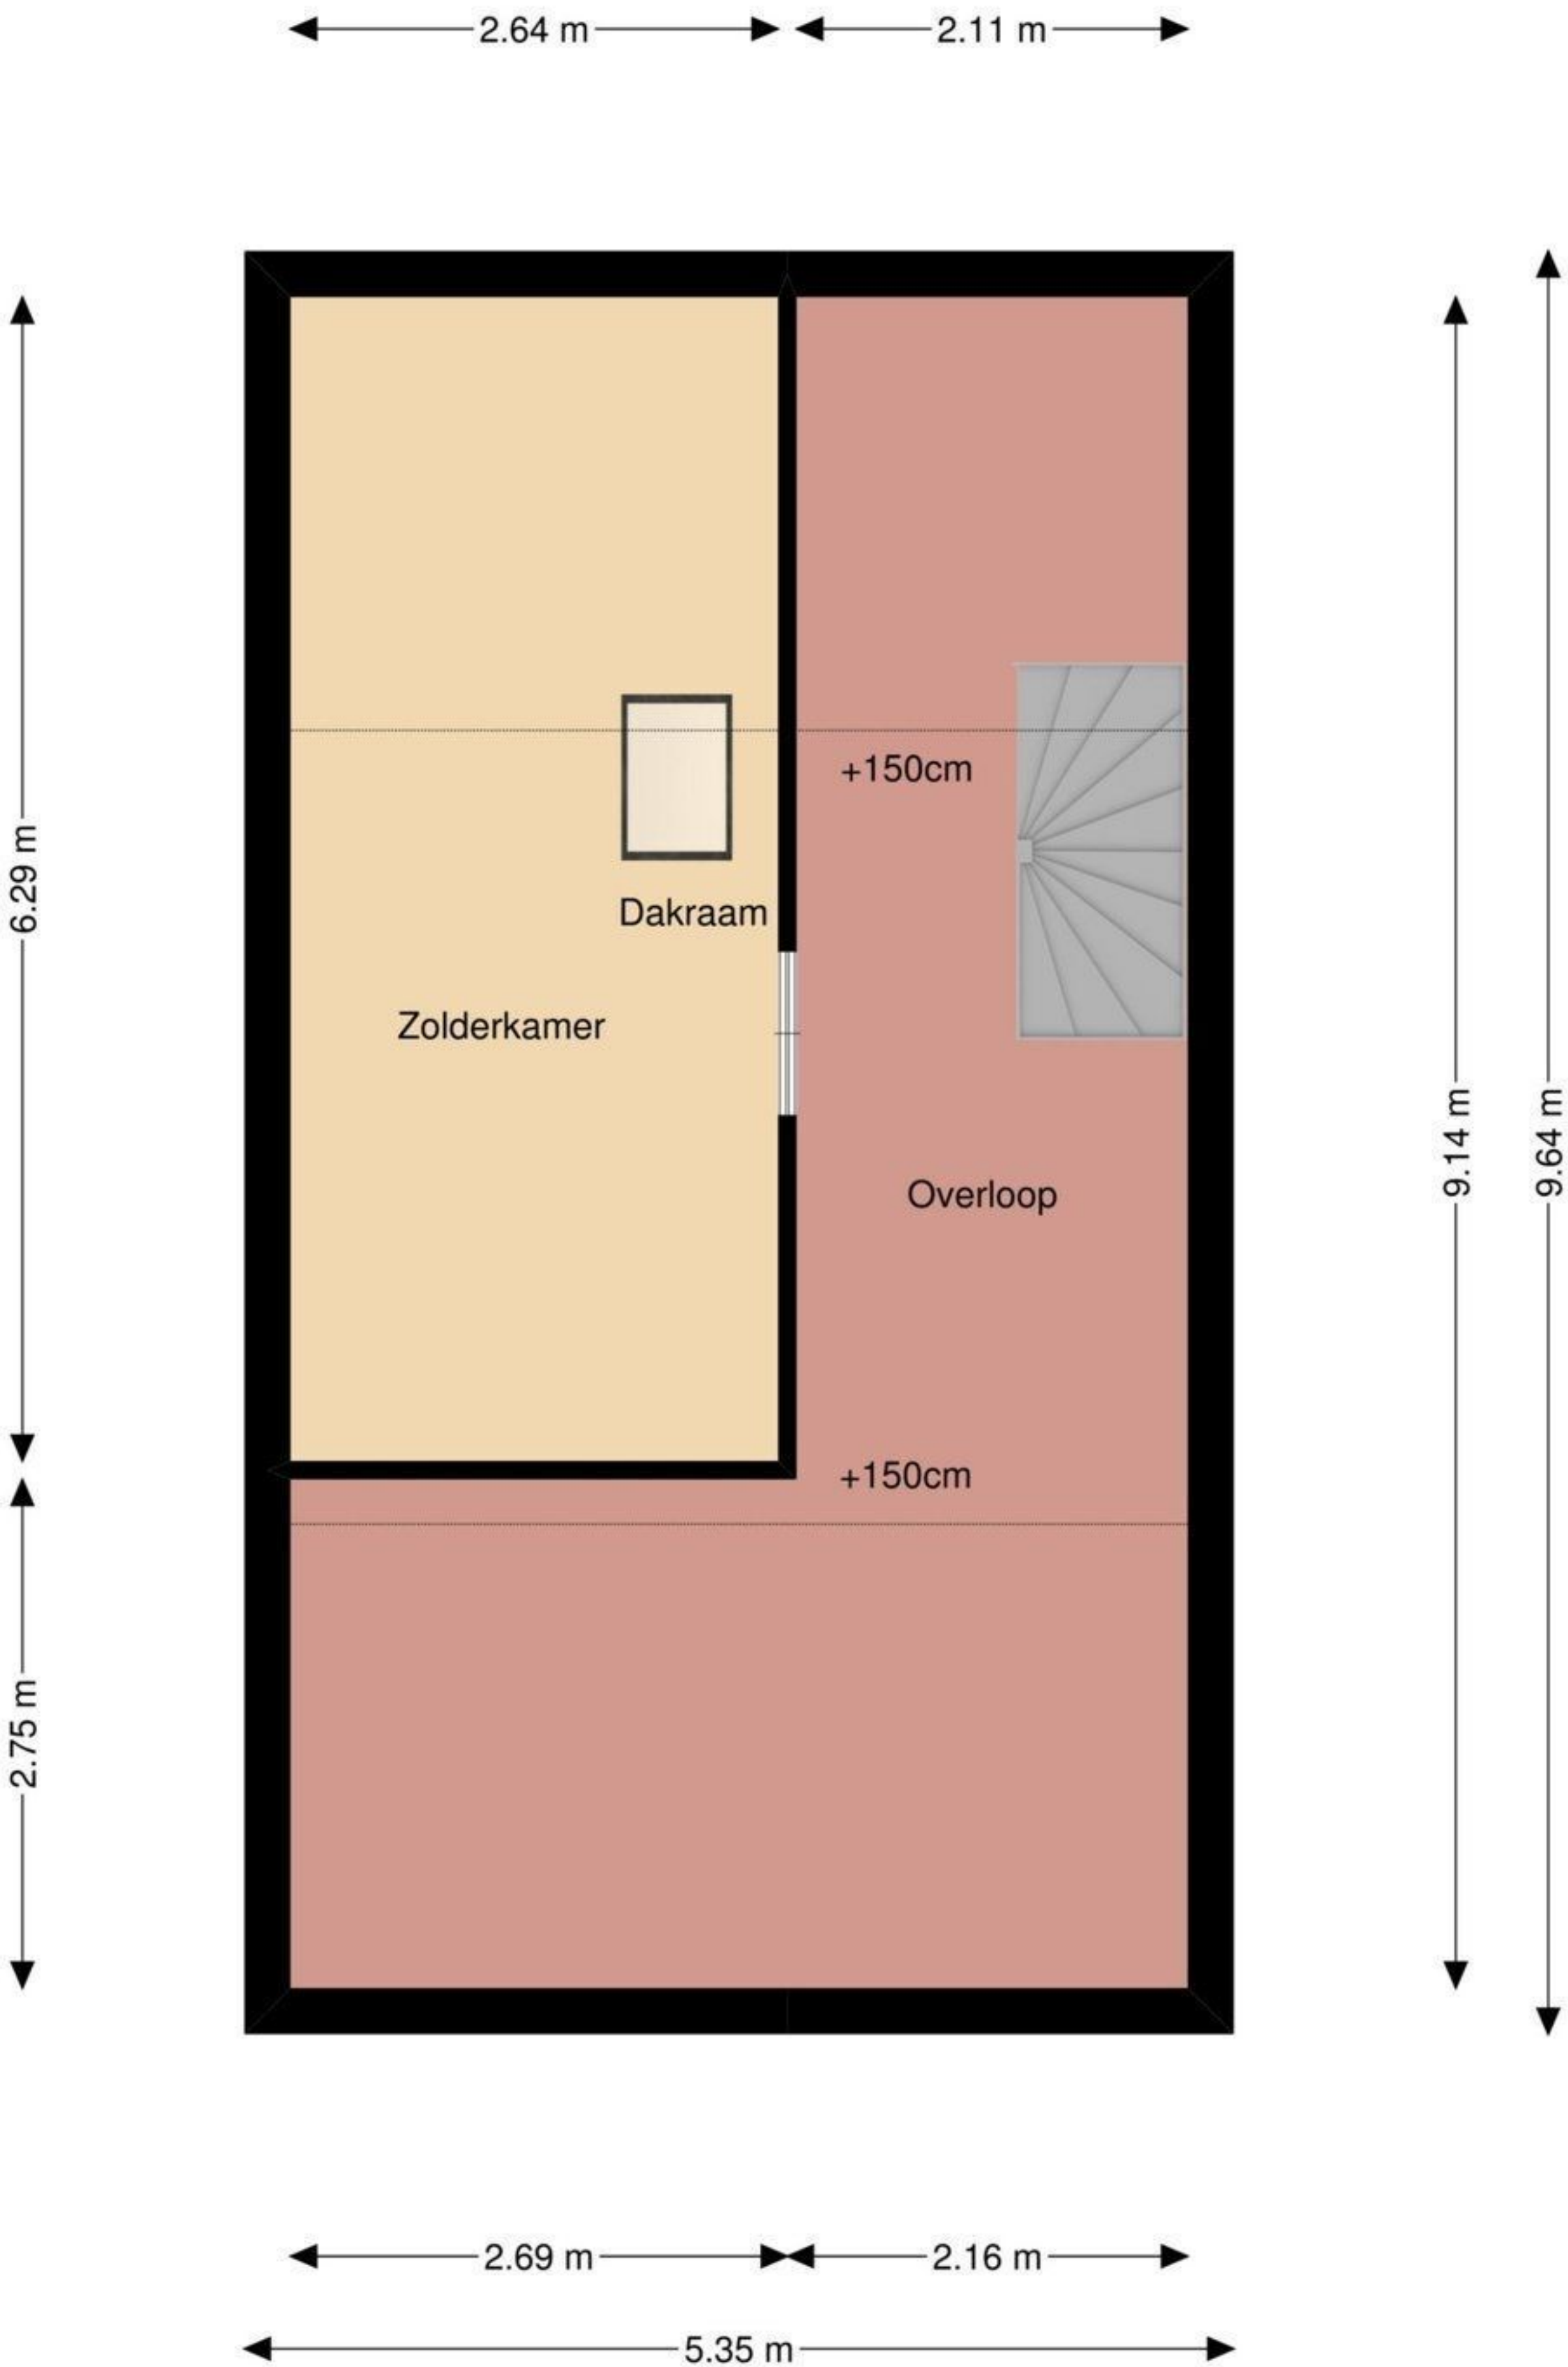



12345

25

Deze kaart is noordgericht

Perceelnummer

Huisnummer

Vastgestelde kadastrale grens

Voorlopige kadastrale grens

Administratieve kadastrale grens

Bebouwing

Schaal 1: 500

Kadastrale gemeente

Sectie

Perceel

Vriezenveen

L

1499

Aan dit uittreksel kunnen geen betrouwbare maten worden ontleend.

De Dienst voor het kadaster en de openbare registers behoudt zich de intellectuele eigendomsrechten voor, waaronder het auteursrecht en het databankenrecht.

kadaster