
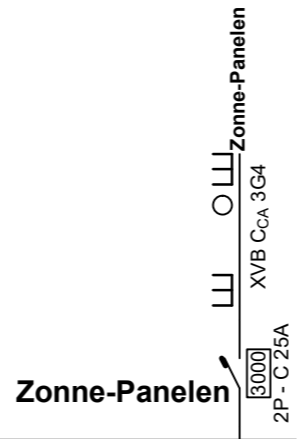
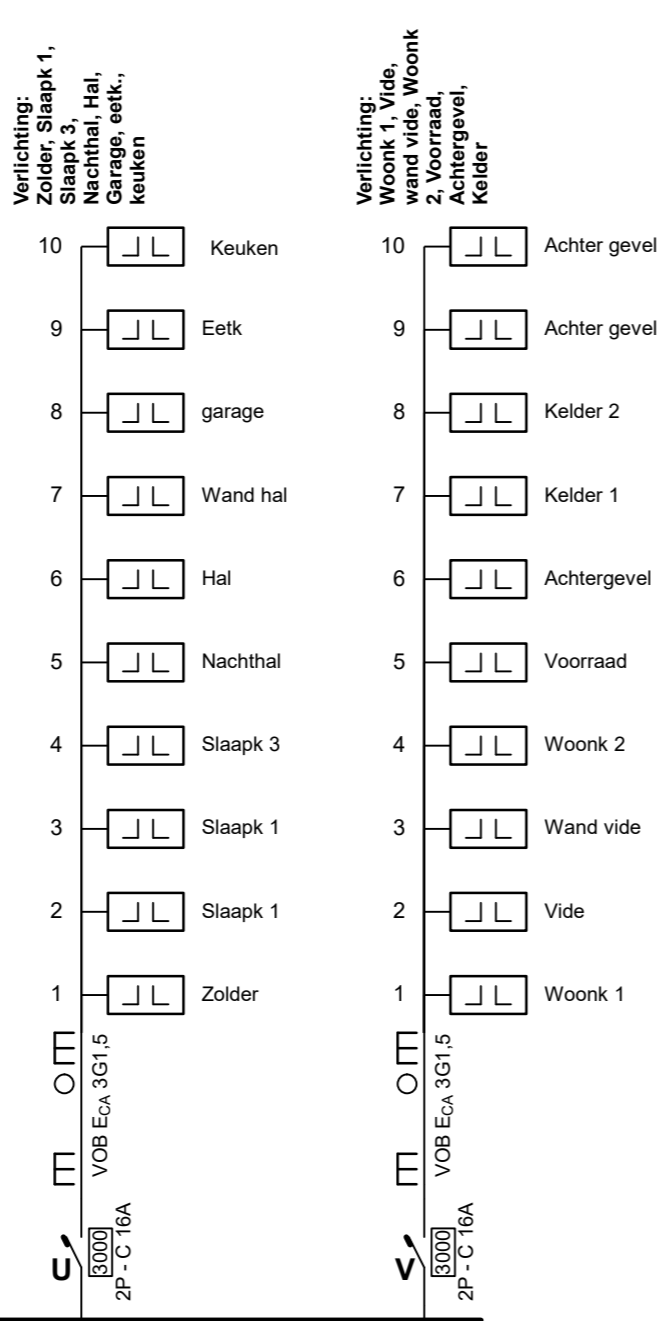


**Plaats van de elektrische installatie**  
E. Pleijers & S-A. De bruijn  
Rue Haute 113  
4850 Plombières

**Installateur**  
Bolca comm. v.  
Molenstraat 43  
3700 Tongeren  
GSM: +32 495 51 78 73  
e-mail: ronny@bolca.be  
BTW BE 0768.843.675


*[Handwritten signature]*


**p. 2/8**  
**Eendraadschema**  
3 x 400V + N ~ 50Hz  
Brainbox ref 10-2003

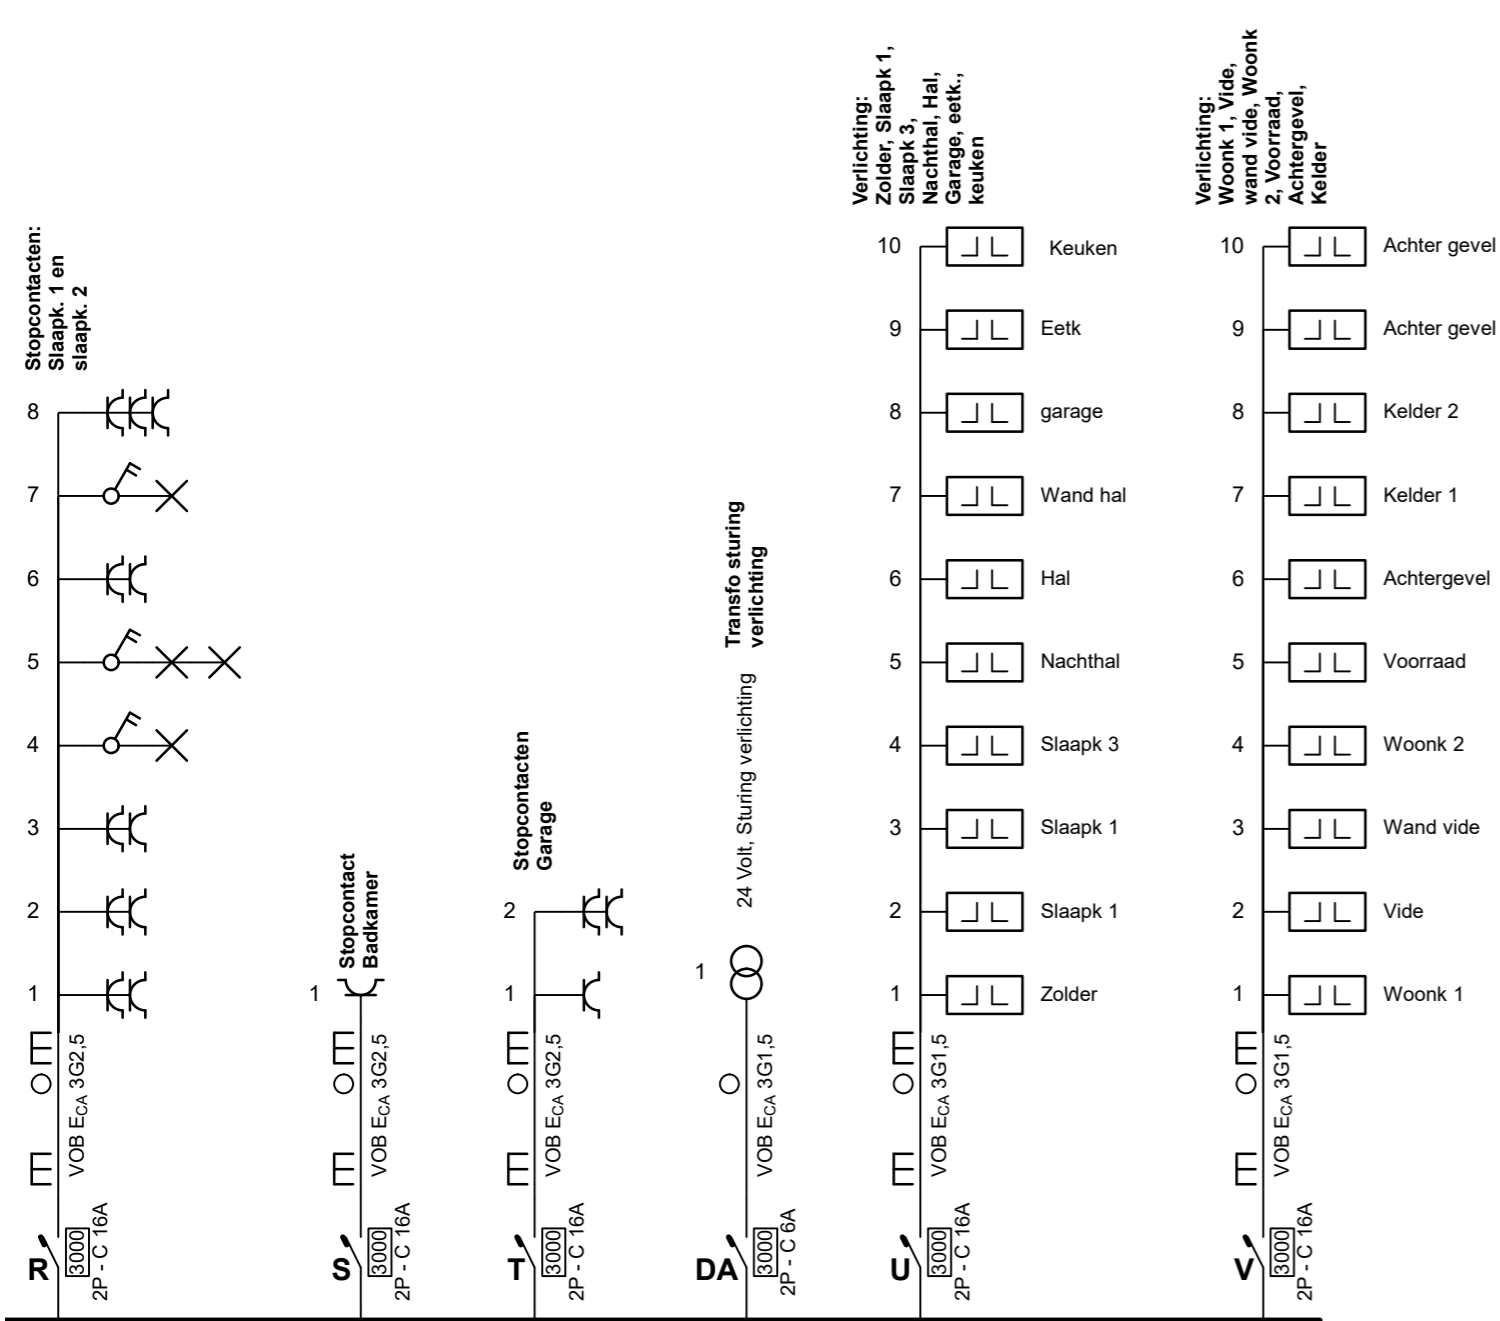

Plaats van de elektrische installatie  
E. Pleijers & S-A. De bruijn  
Rue Haute 113  
4850 Plombières

Installateur  
Bolca comm. v.  
Molenstraat 43  
3700 Tongeren  
GSM: +32 495 51 78 73  
e-mail: ronny@bolca.be  
BTW BE 0768.843.675

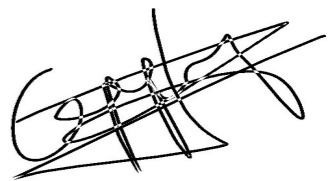

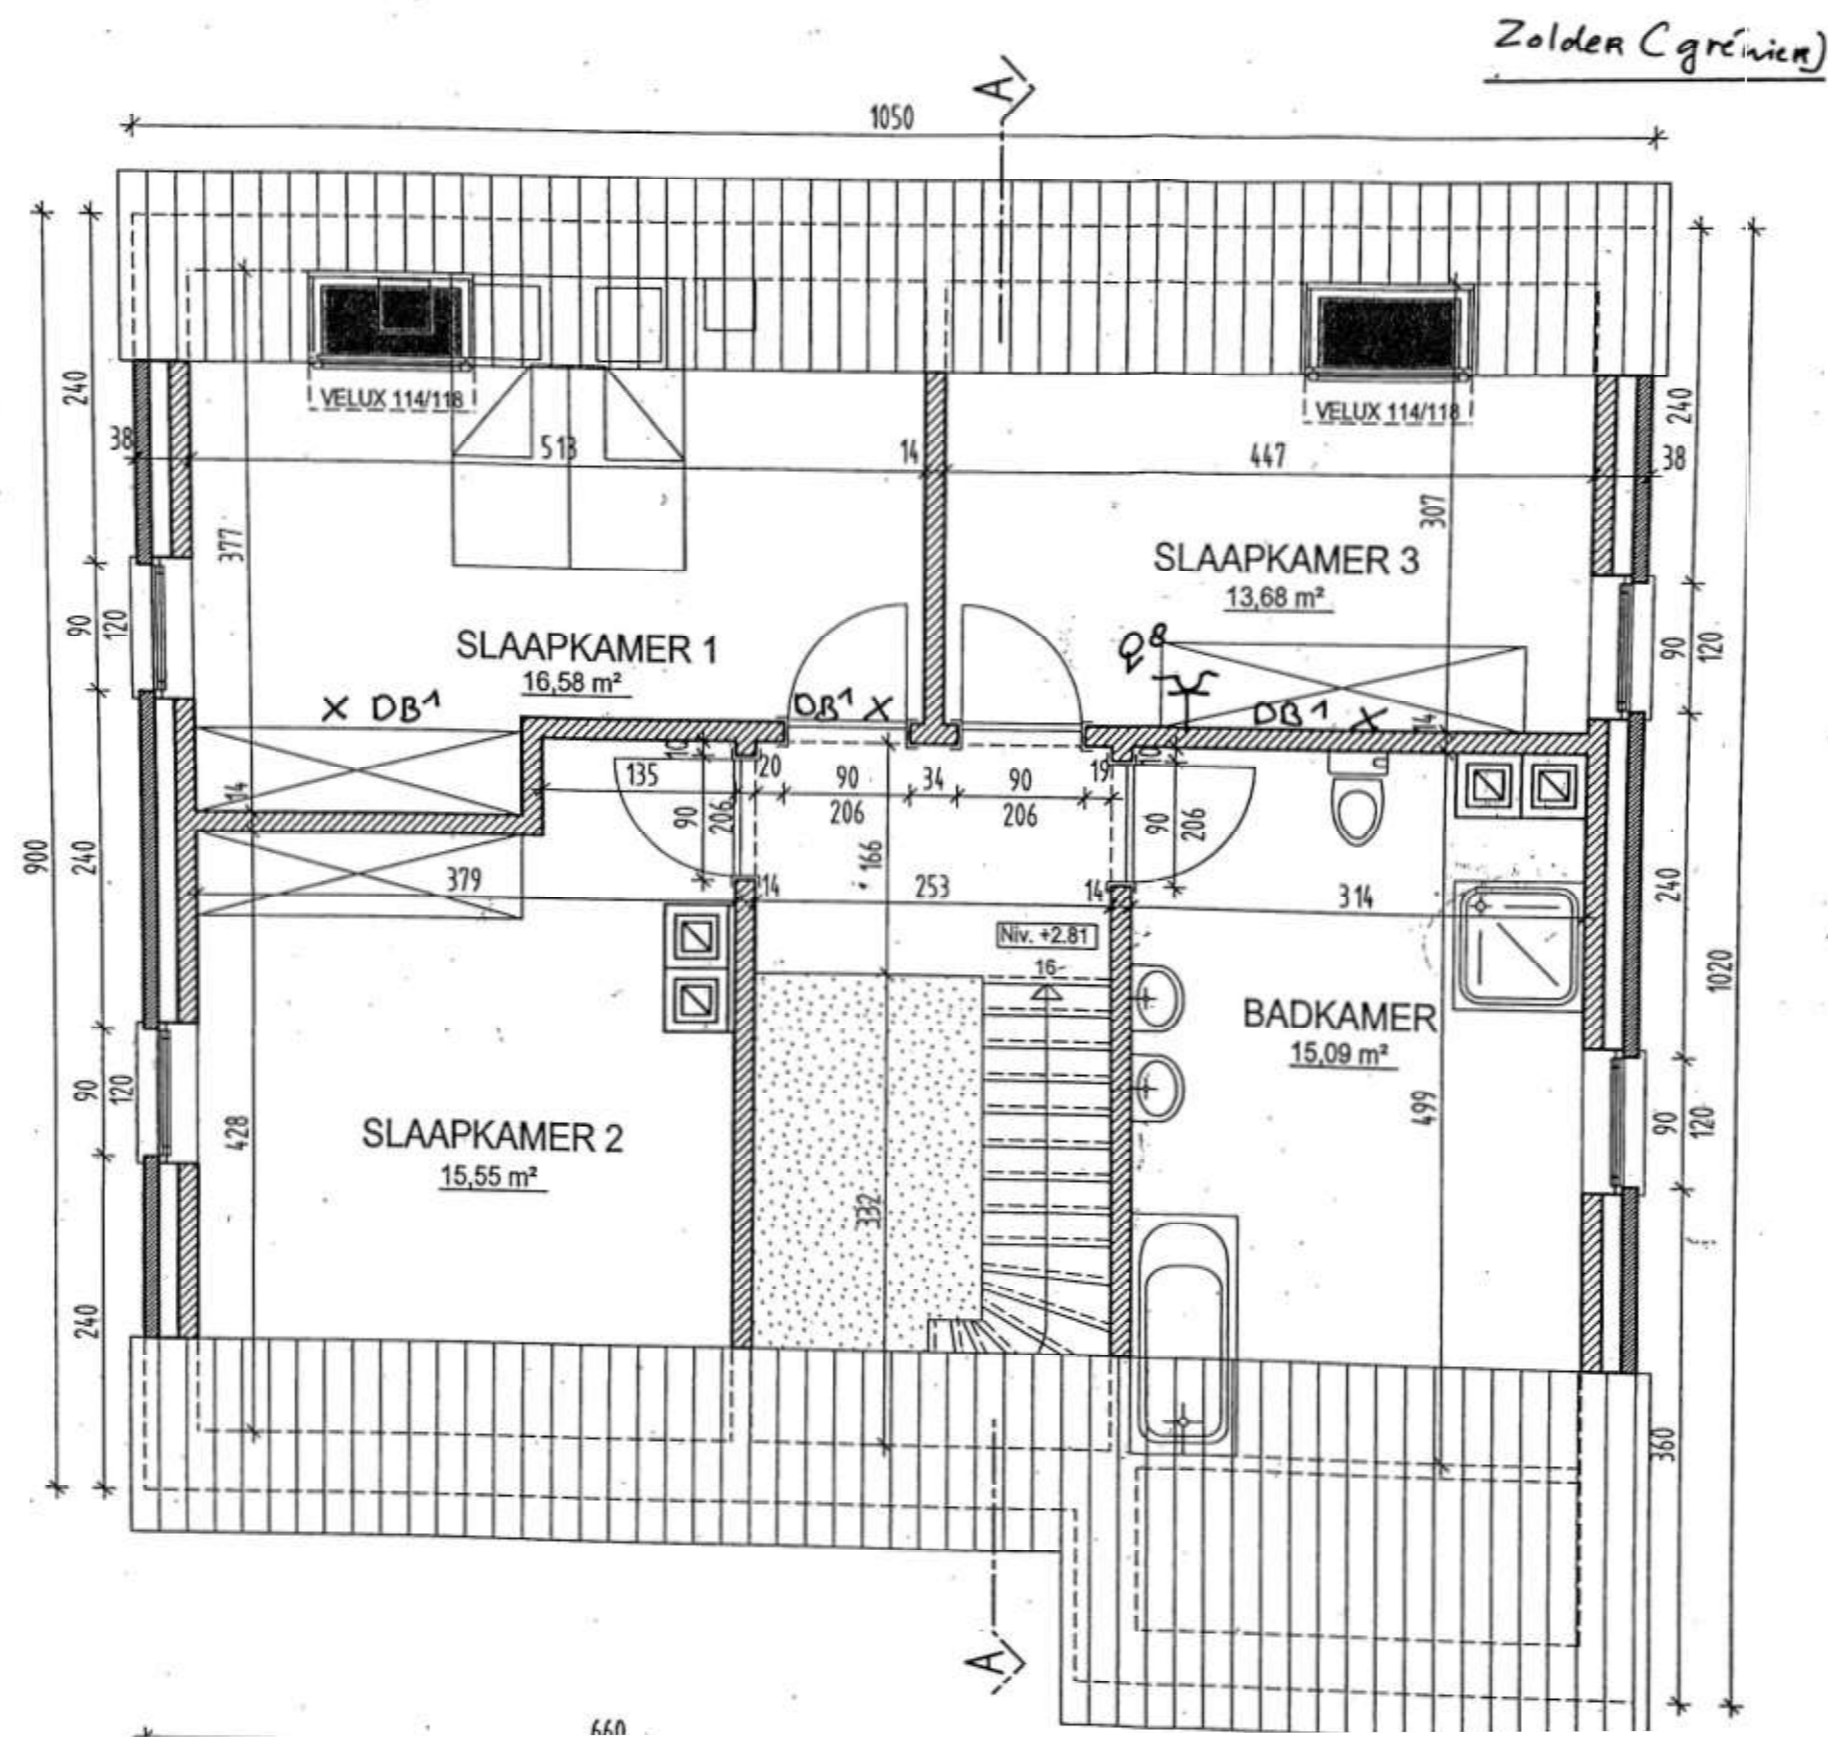


#### Zolder

**Plaats van de elektrische installatie**  
 E. Pleijers & S-A. De bruijn  
 Rue Haute 113  
 4850 Plombières

**Installateur**  
 Bolca comm. v.  
 Molenstraat 43  
 3700 Tongeren  
 GSM: +32 495 51 78 73  
 e-mail: ronny@bolca.be  
 BTW BE 0768.843.675

*[Handwritten signature]*

**p. 4/8**  
**Situatieplan**  
 3 x 400V + N ~ 50Hz  
 Brainbox ref 10-2003

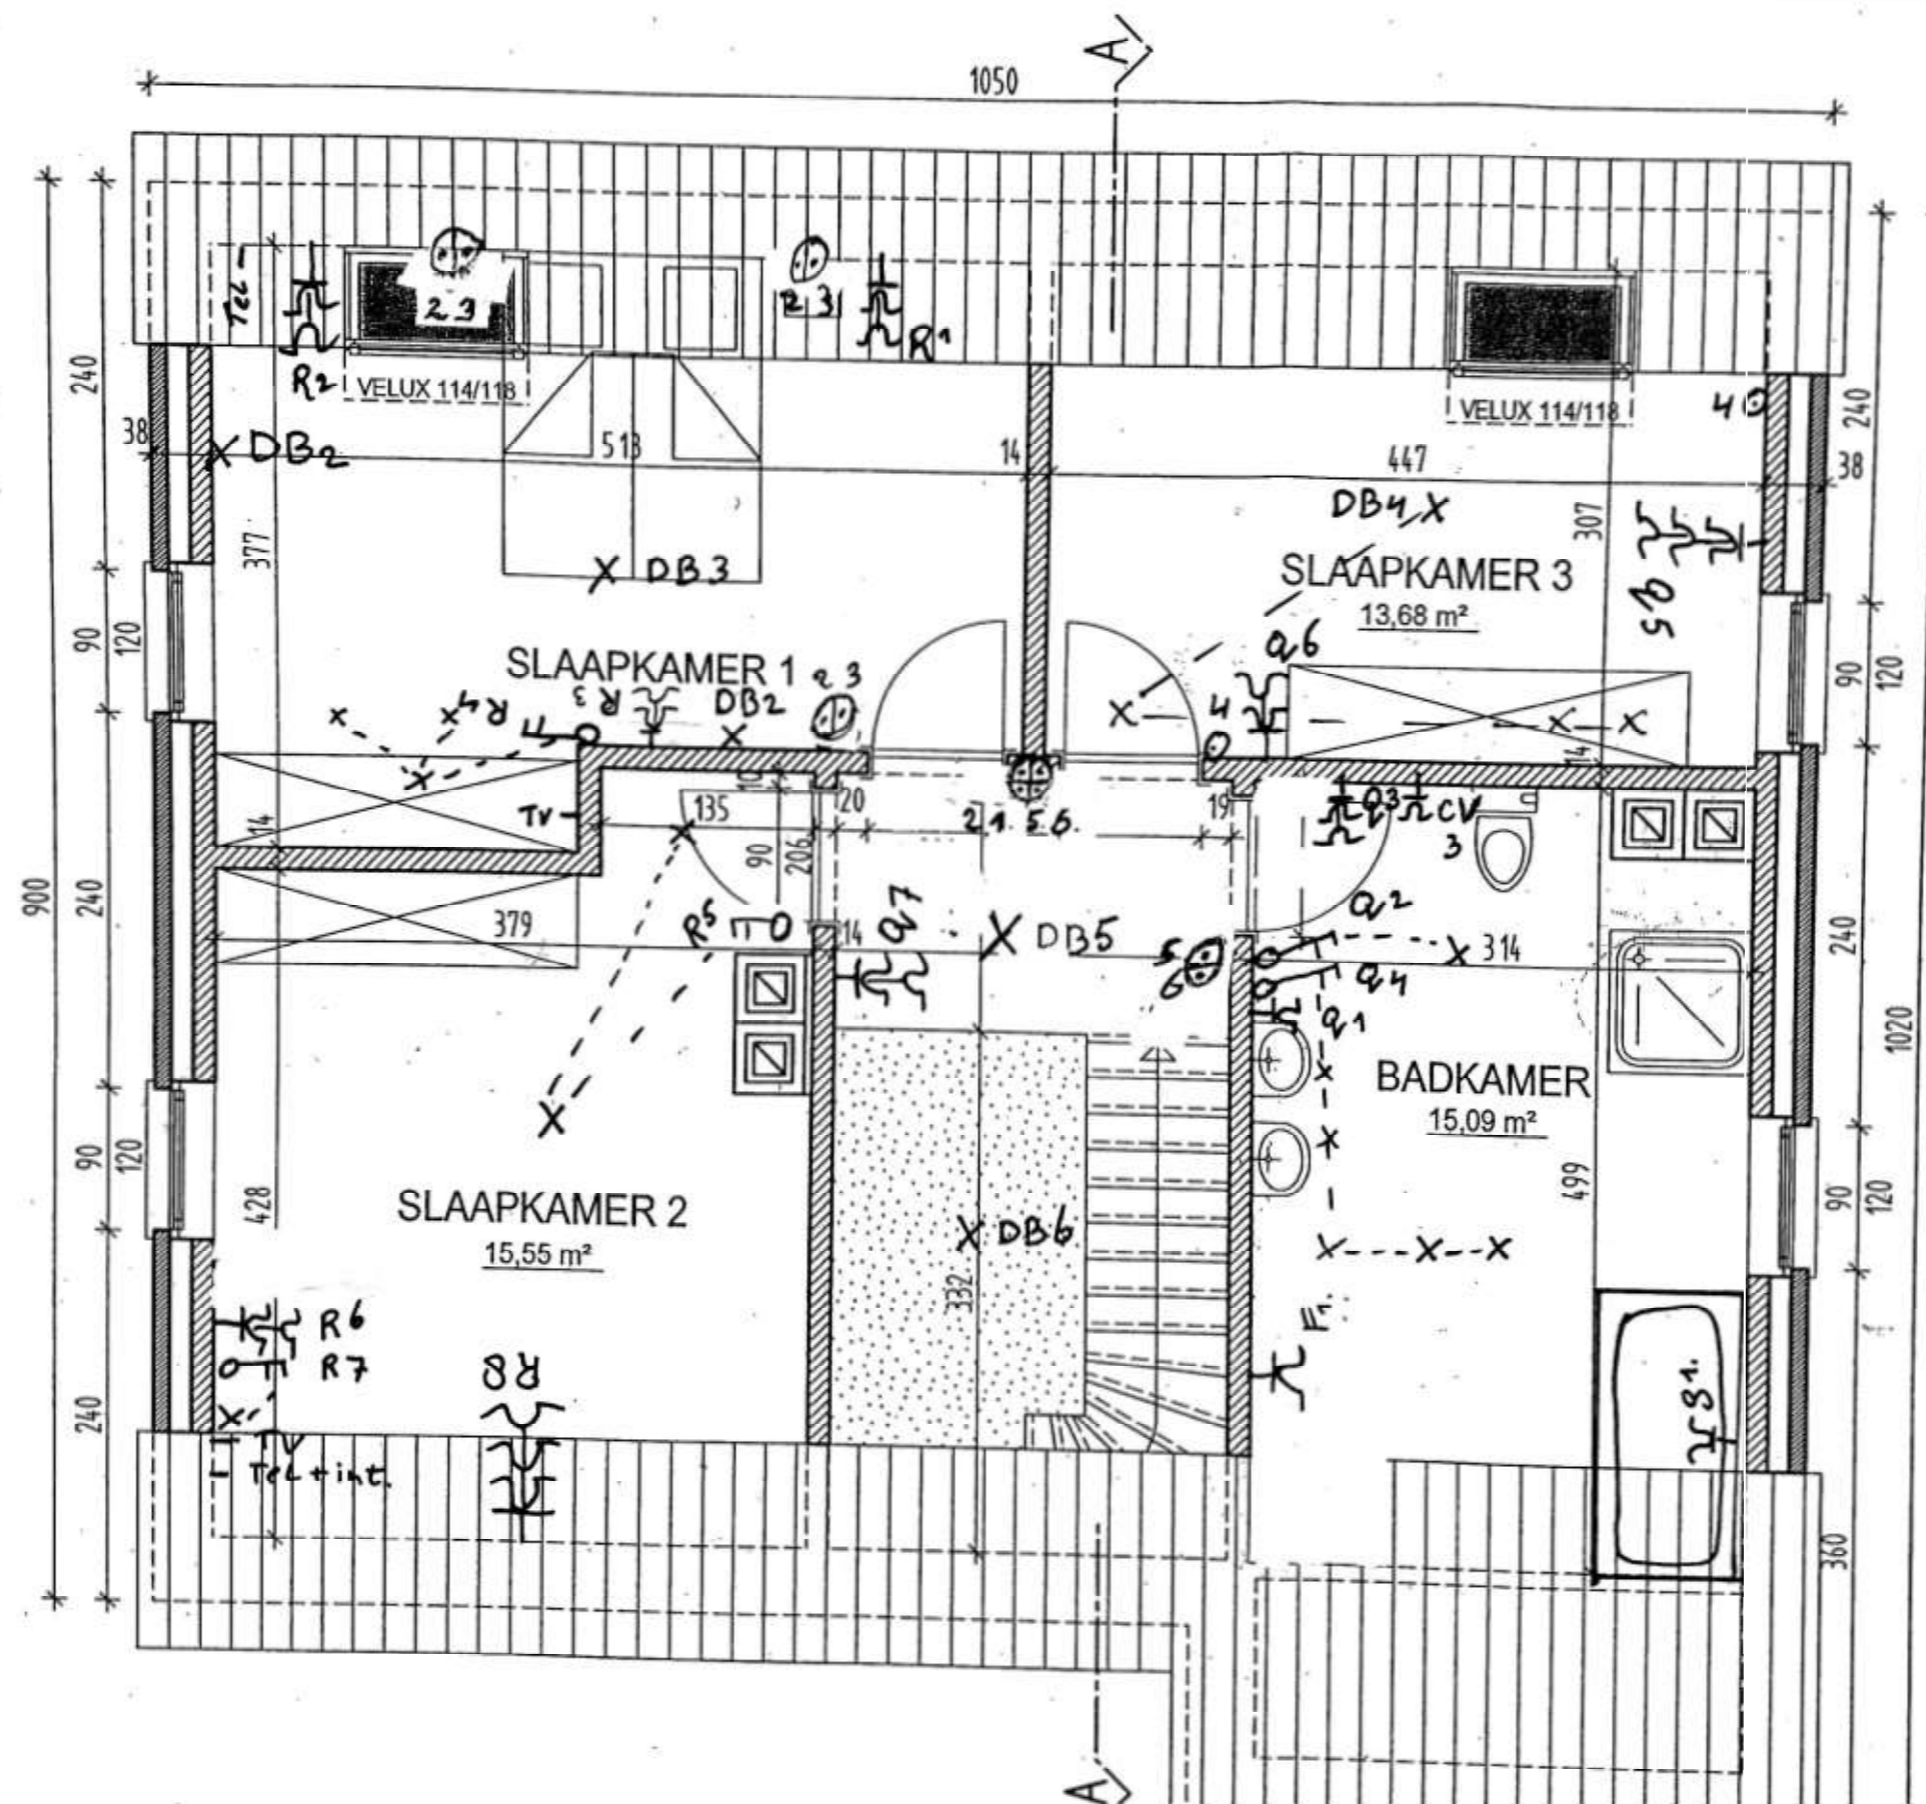

# Niveau +1


**Plaats van de elektrische installatie**  
E. Pleijers & S-A. De bruijn  
Rue Haute 113  
4850 Plombières

**Installateur**  
Bolca comm. v.  
Molenstraat 43  
3700 Tongeren  
GSM: +32 495 51 78 73  
e-mail: ronny@bolca.be  
BTW BE 0768.843.675

*[Handwritten signature]*

**p. 5/8**  
**Situatieplan**  
3 x 400V + N ~ 50Hz  
Brainbox ref 10-2003



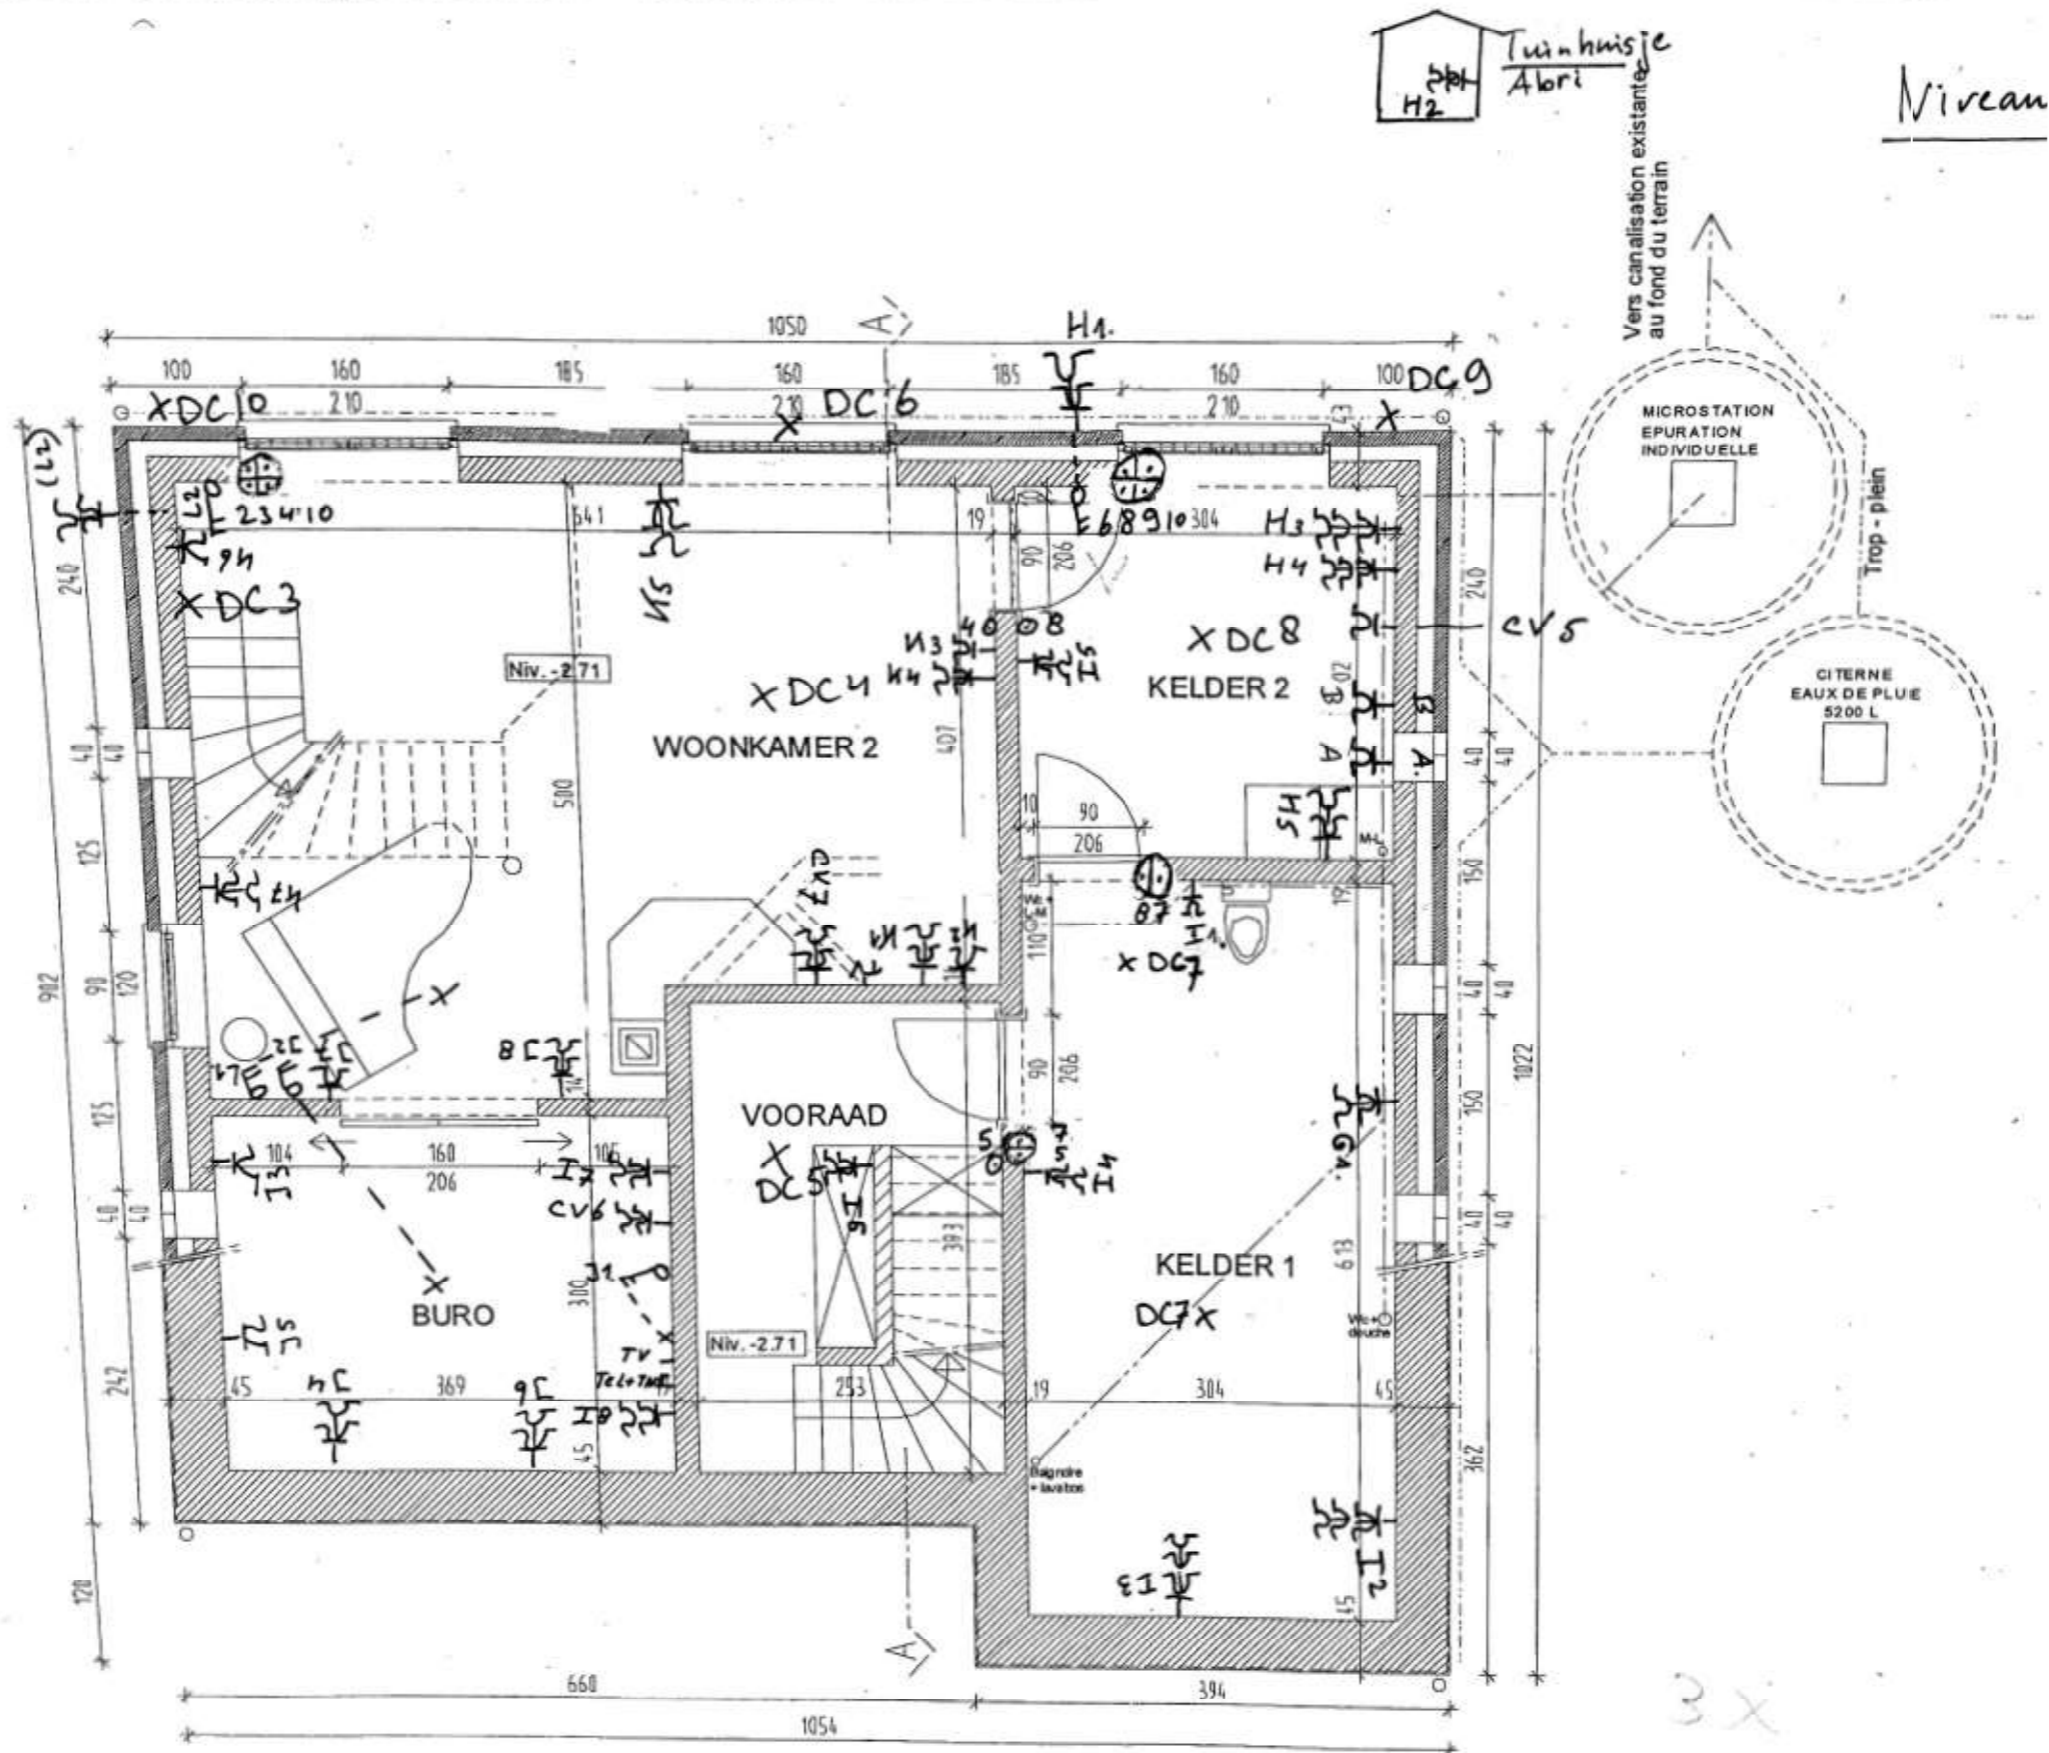

# Niveau -1

Plaats van de elektrische installatie  
E. Pleijers & S-A. De bruijn  
Rue Haute 113  
4850 Plombières

Installateur  
Bolca comm. v.  
Molenstraat 43  
3700 Tongeren  
GSM: +32 495 51 78 73  
e-mail: ronny@bolca.be  
BTW BE 0768.843.675

p. 7/8  
Situatieplan  
3 x 400V + N ~ 50Hz  
Brainbox ref 10-2003

REM	
TD300	3-F stekker in de garage
CK	Kookplaat
CV B	
CV A	SCV, garage, Badkamer, Hal, Kelder 2, Buro, Woonk. 2, Hal
CV 1	
CV 2	
A	Wasmachine
B	Droogkast
C	Vaatwas
D	Stopcontacten Keuken
E	Stopcontacten Keuken
F	Stopcontact Badkamer
G	Stopcontact kelder 1
H	Stopcontacten: Achter gevel, Tuinhuis, Kelder 2
I	Stopcontacten: Kelder 1, Kelder 2, Voorraad, buro
J	Verlichting & Stopcontacten: Buro, Woonkamer 2
K	Stopcontacten: Woonkamer 2
L	Verlichting & Stopcontacten Woonk 2, Zijgevel, Garage
M	Verlichting & Stopcontacten: Voorgevel, garage,
N	Verlichting WC: Stopcontacten: Garage, Hal, Keuken
O	Verlichting: eetk en stopcoontacten: Eetk, Woonk 1
P	Verlichting woonk. 1, Stopcontacten: Woonk. 1, Keuken
Q	Verlichting badk. Stopcontacten: Badk, Slaapk 3, zolder, Hal
R	Stopcontacten: Slaapk. 1 en slaapk. 2
S	Stopcontact Badkamer
T	Stopcontacten Garage
DA	Transfo sturing verlichting
U	Verlichting: Zolder, Slaapk 1, Slaapk 3, Nachthal, Hal, Garage, eetk., keuken
V	Verlichting: Woonk 1, Vide, wand vide, Woonk 2, Voorraad, Achtergevel, Kelder
Zonne-Panelen	Zonne-Panelen

Plaats van de elektrische installatie  
E. Pleijers & S-A. De bruijn  
Rue Haute 113  
4850 Plombières

Installateur  
Bolca comm. v.  
Molenstraat 43  
3700 Tongeren  
GSM: +32 495 51 78 73  
e-mail: ronny@bolca.be  
BTW BE 0768.843.675

