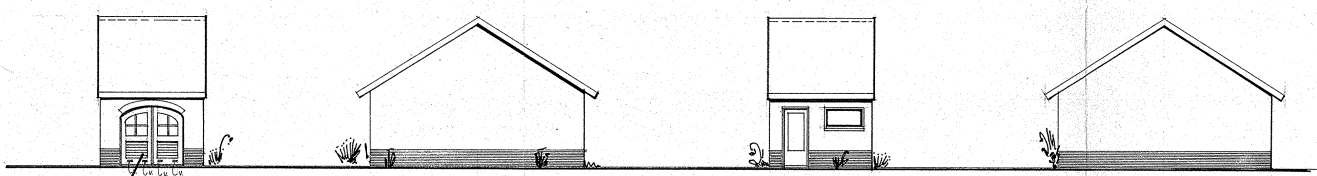

deuren bruin of groen verfwerk.

VOORAANZICHT

LINKER ZIJAANZICHT

ACHTERAANZICHT

RECHTER ZIJAANZICHT

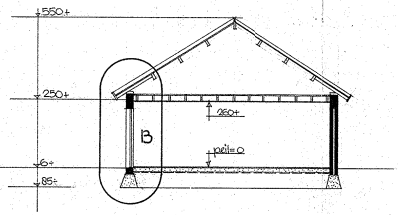

DOORSNEDE A_A

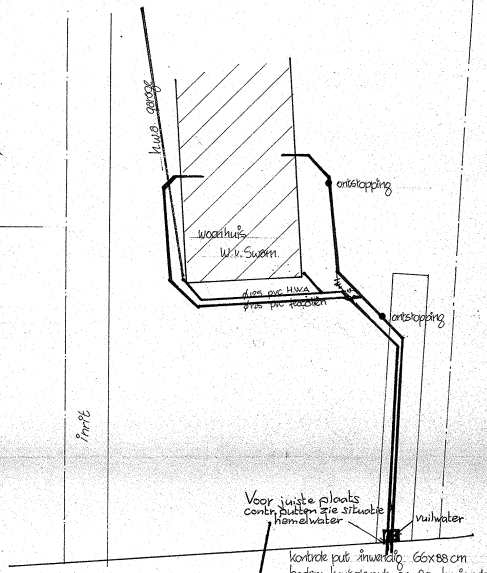

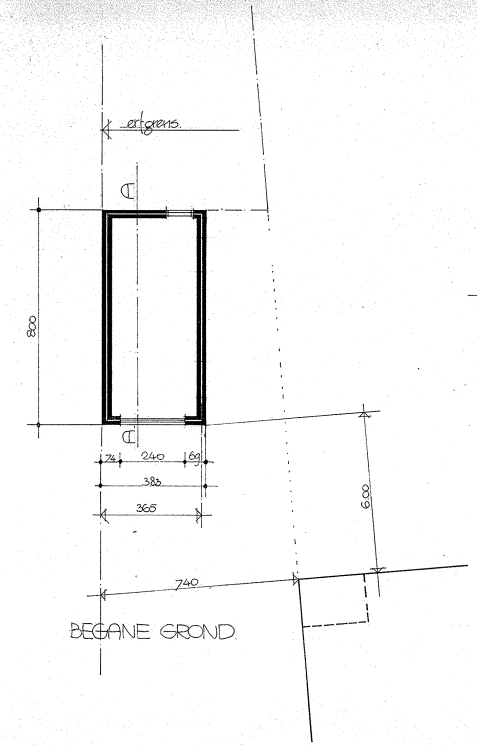

BEGANE GROND

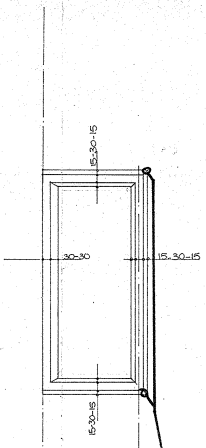

fundering beton B 22,5 met onder en boven 3 staven QRn 40 ø12

FUNDERING

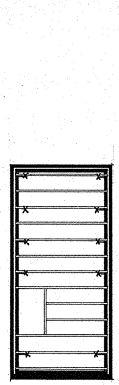

balklaag 6⁵ x 16⁵ cm
tevel balk 8 x 16⁵ cm
→ haakankers

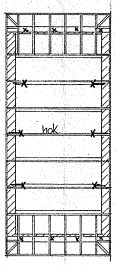

gordingen 8x18 h.o.h 120cm
goot klossen 6x12 h.o.h. 60cm
muurplaat 6⁵x16⁵
x muurplaatankers ø16

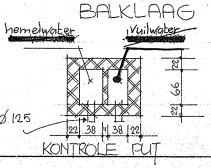

KONTROLE PUT

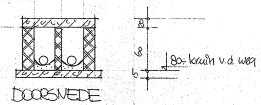

DOORSNEDE

KAPPLAN

RBB. snaldek pannen. kleur: zwart
dakplaten voorzien van panlatten
gordingen 8 x 18 h.o.h. 120cm.
goot klossen 6x12 cm. h.o.h. 60cm.
o.k. gelen vurenden 16x100 mm.
goot zink no. 14
neus 1 laag 2x23 mm ontw. lng. 300 mm
muurplaatankers ø 16 mm
goot plank 20x250 mm
6 hechthaut

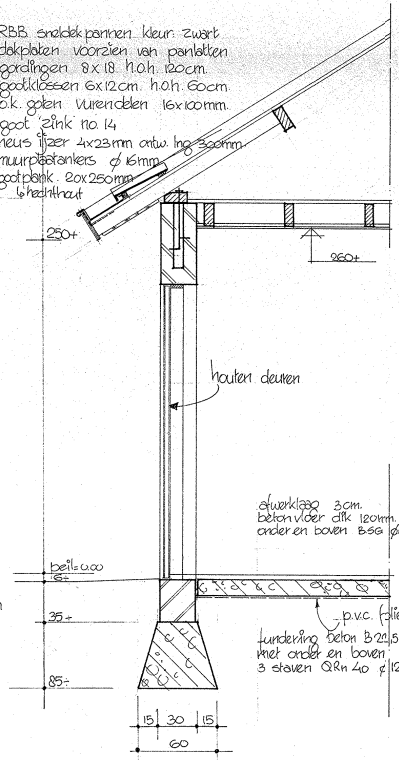

DOORSNEDE B

zolder vloer: 1 Oregon pine multiplex dik 18mm.
balklaag: 6⁵ x 16⁵ cm h.o.h. 60cm.
plafond: hobrando platen dik 8mm.

4
1219

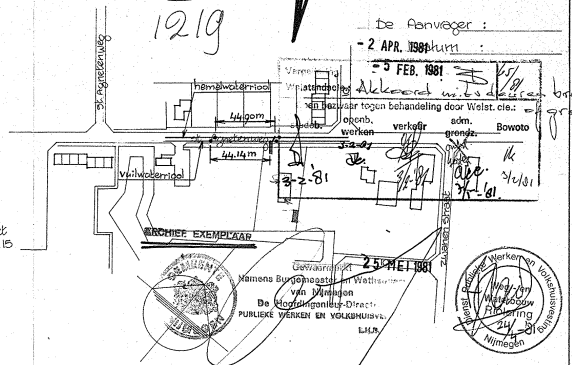

SITUATIE 1:2000
KAD. BEK. GEM. NEERBOSCH
SECTIE K Nº 60

De Aanvrager:
Datum: - 2 APR. 1981
- 3 FEB. 1981
Akkoord m.b.t. de [illegible] van bouw
Ondertekening
Namens Burgemeester en Wethouders
van Nijmegen
De Hoofdingenieur-Directeur
PUBLIEKE WERKEN EN VOLKSHUISV.
L.H.N.
25 MEI 1981

bouwk. aann. bedr. fa. Wed. v. Swam en Zn St. Agnetenweg 33		
in opdracht van: de weled Hr. W.M. v Swam St. Agnetenweg 33 Nijmegen		VS1
bouwaanvraag voor een garage/berging op het perceel St. Agnetenweg 33 Nijmegen	datum 15-1-'81	schaal: 1:100, 1:20
	get. J.v.S.	
gewijzigd: 22-1-'81		