


KNSM-laan 583 - Amsterdam
Eerste Verdieping



1.96 m 2.97 m



De plattegronden zijn geproduceerd voor promotionele doeleinden en ter indicatie.
Aan de plattegronden kunnen geen rechten worden ontleend
© www.beeldgarage.nl

KNSM-laan 583 - Amsterdam
Tweede Verdieping

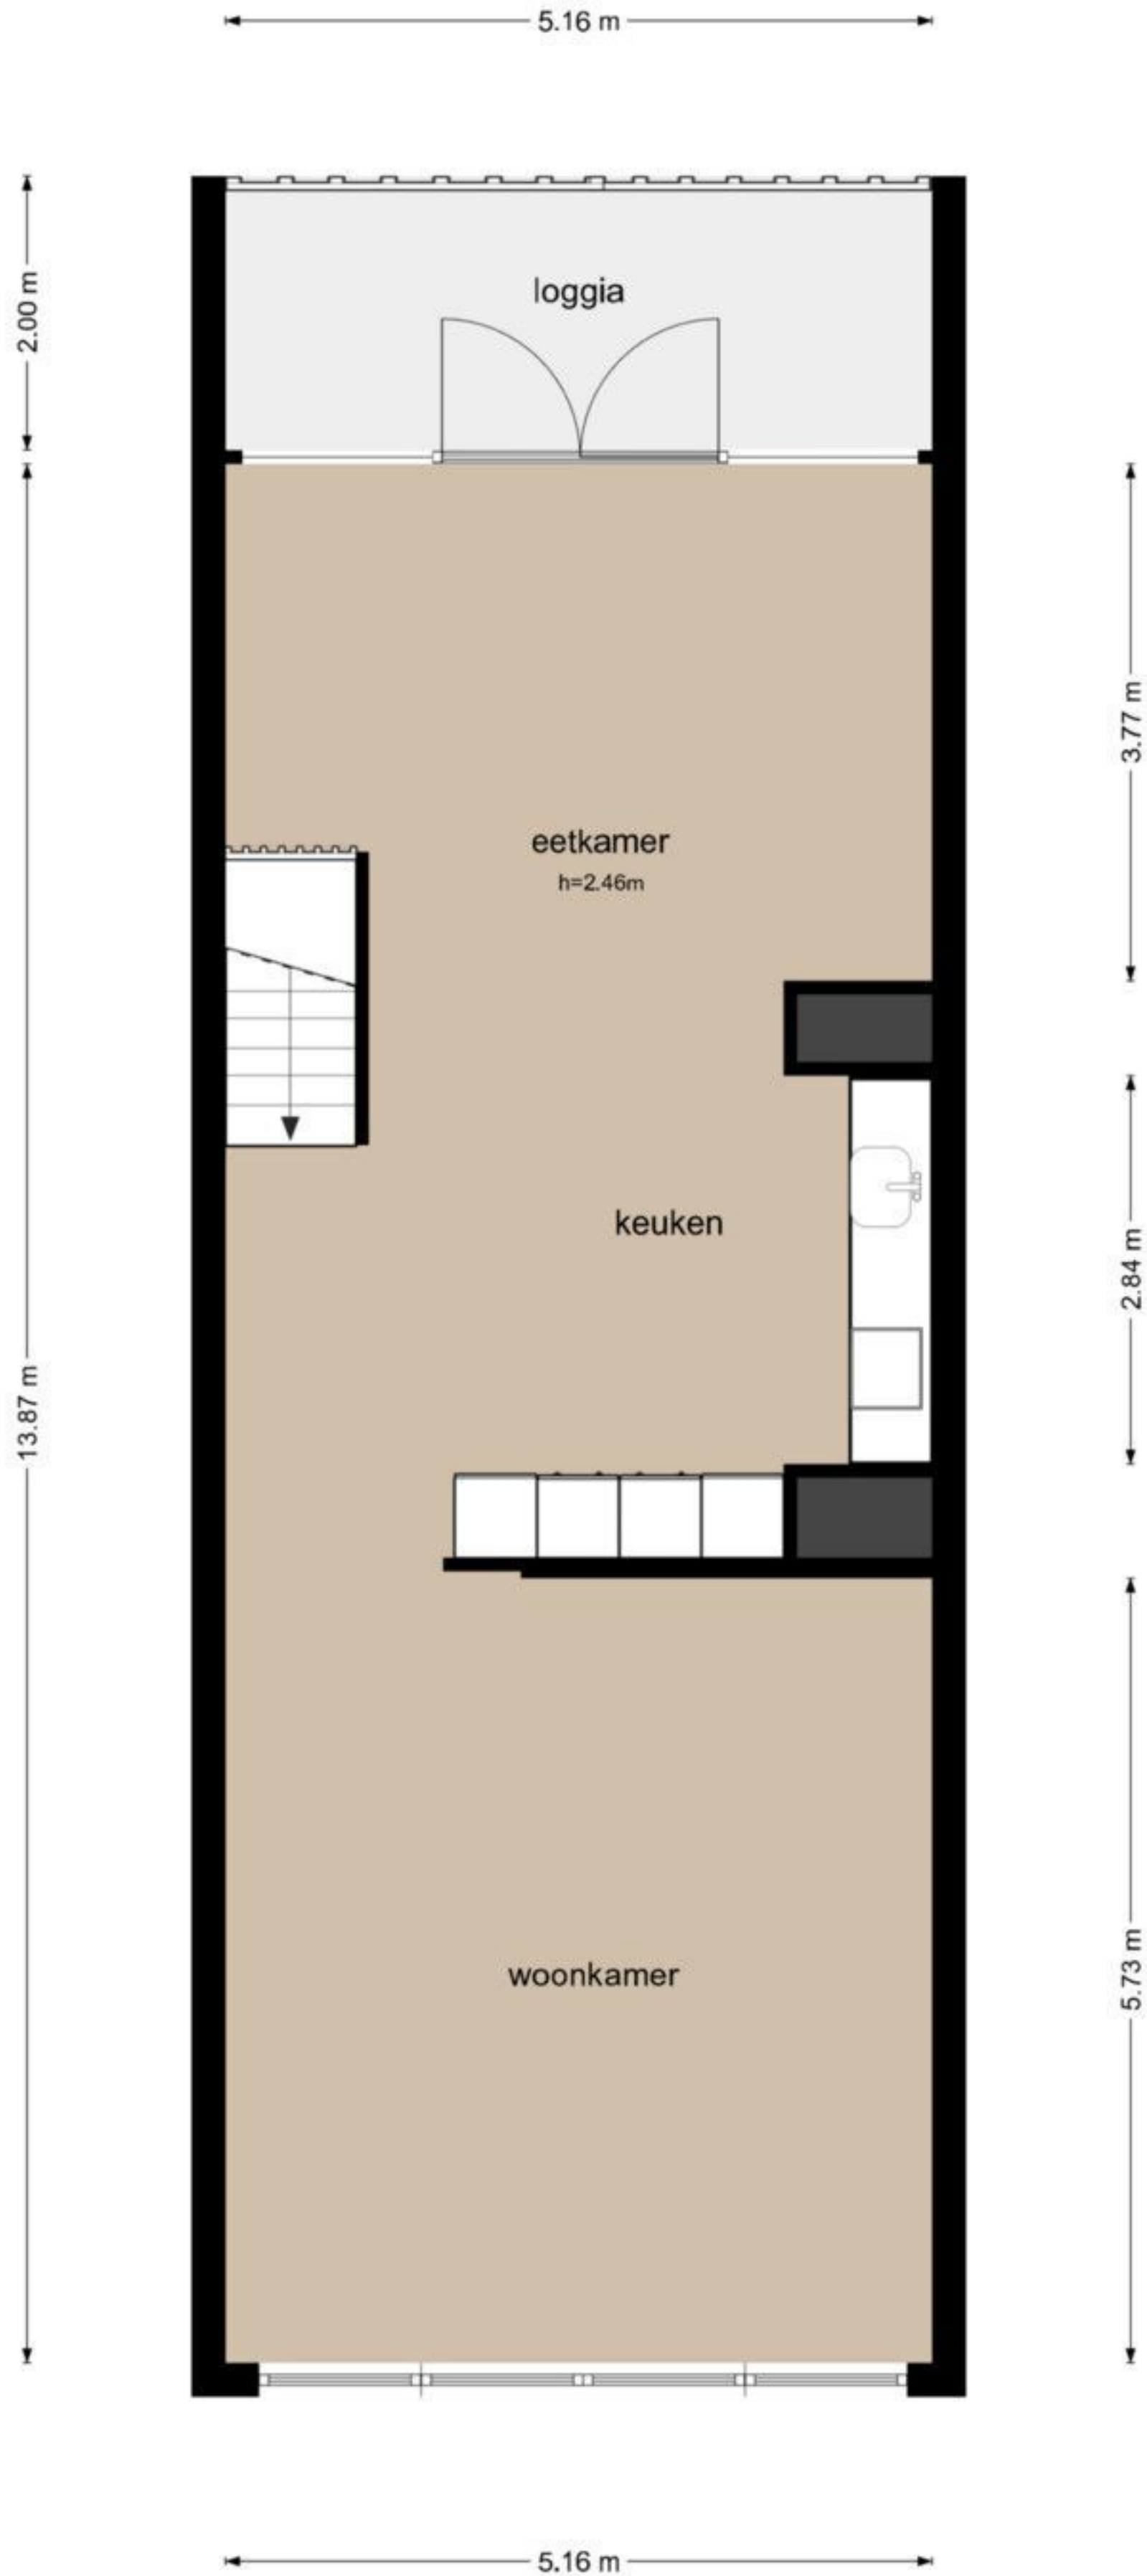

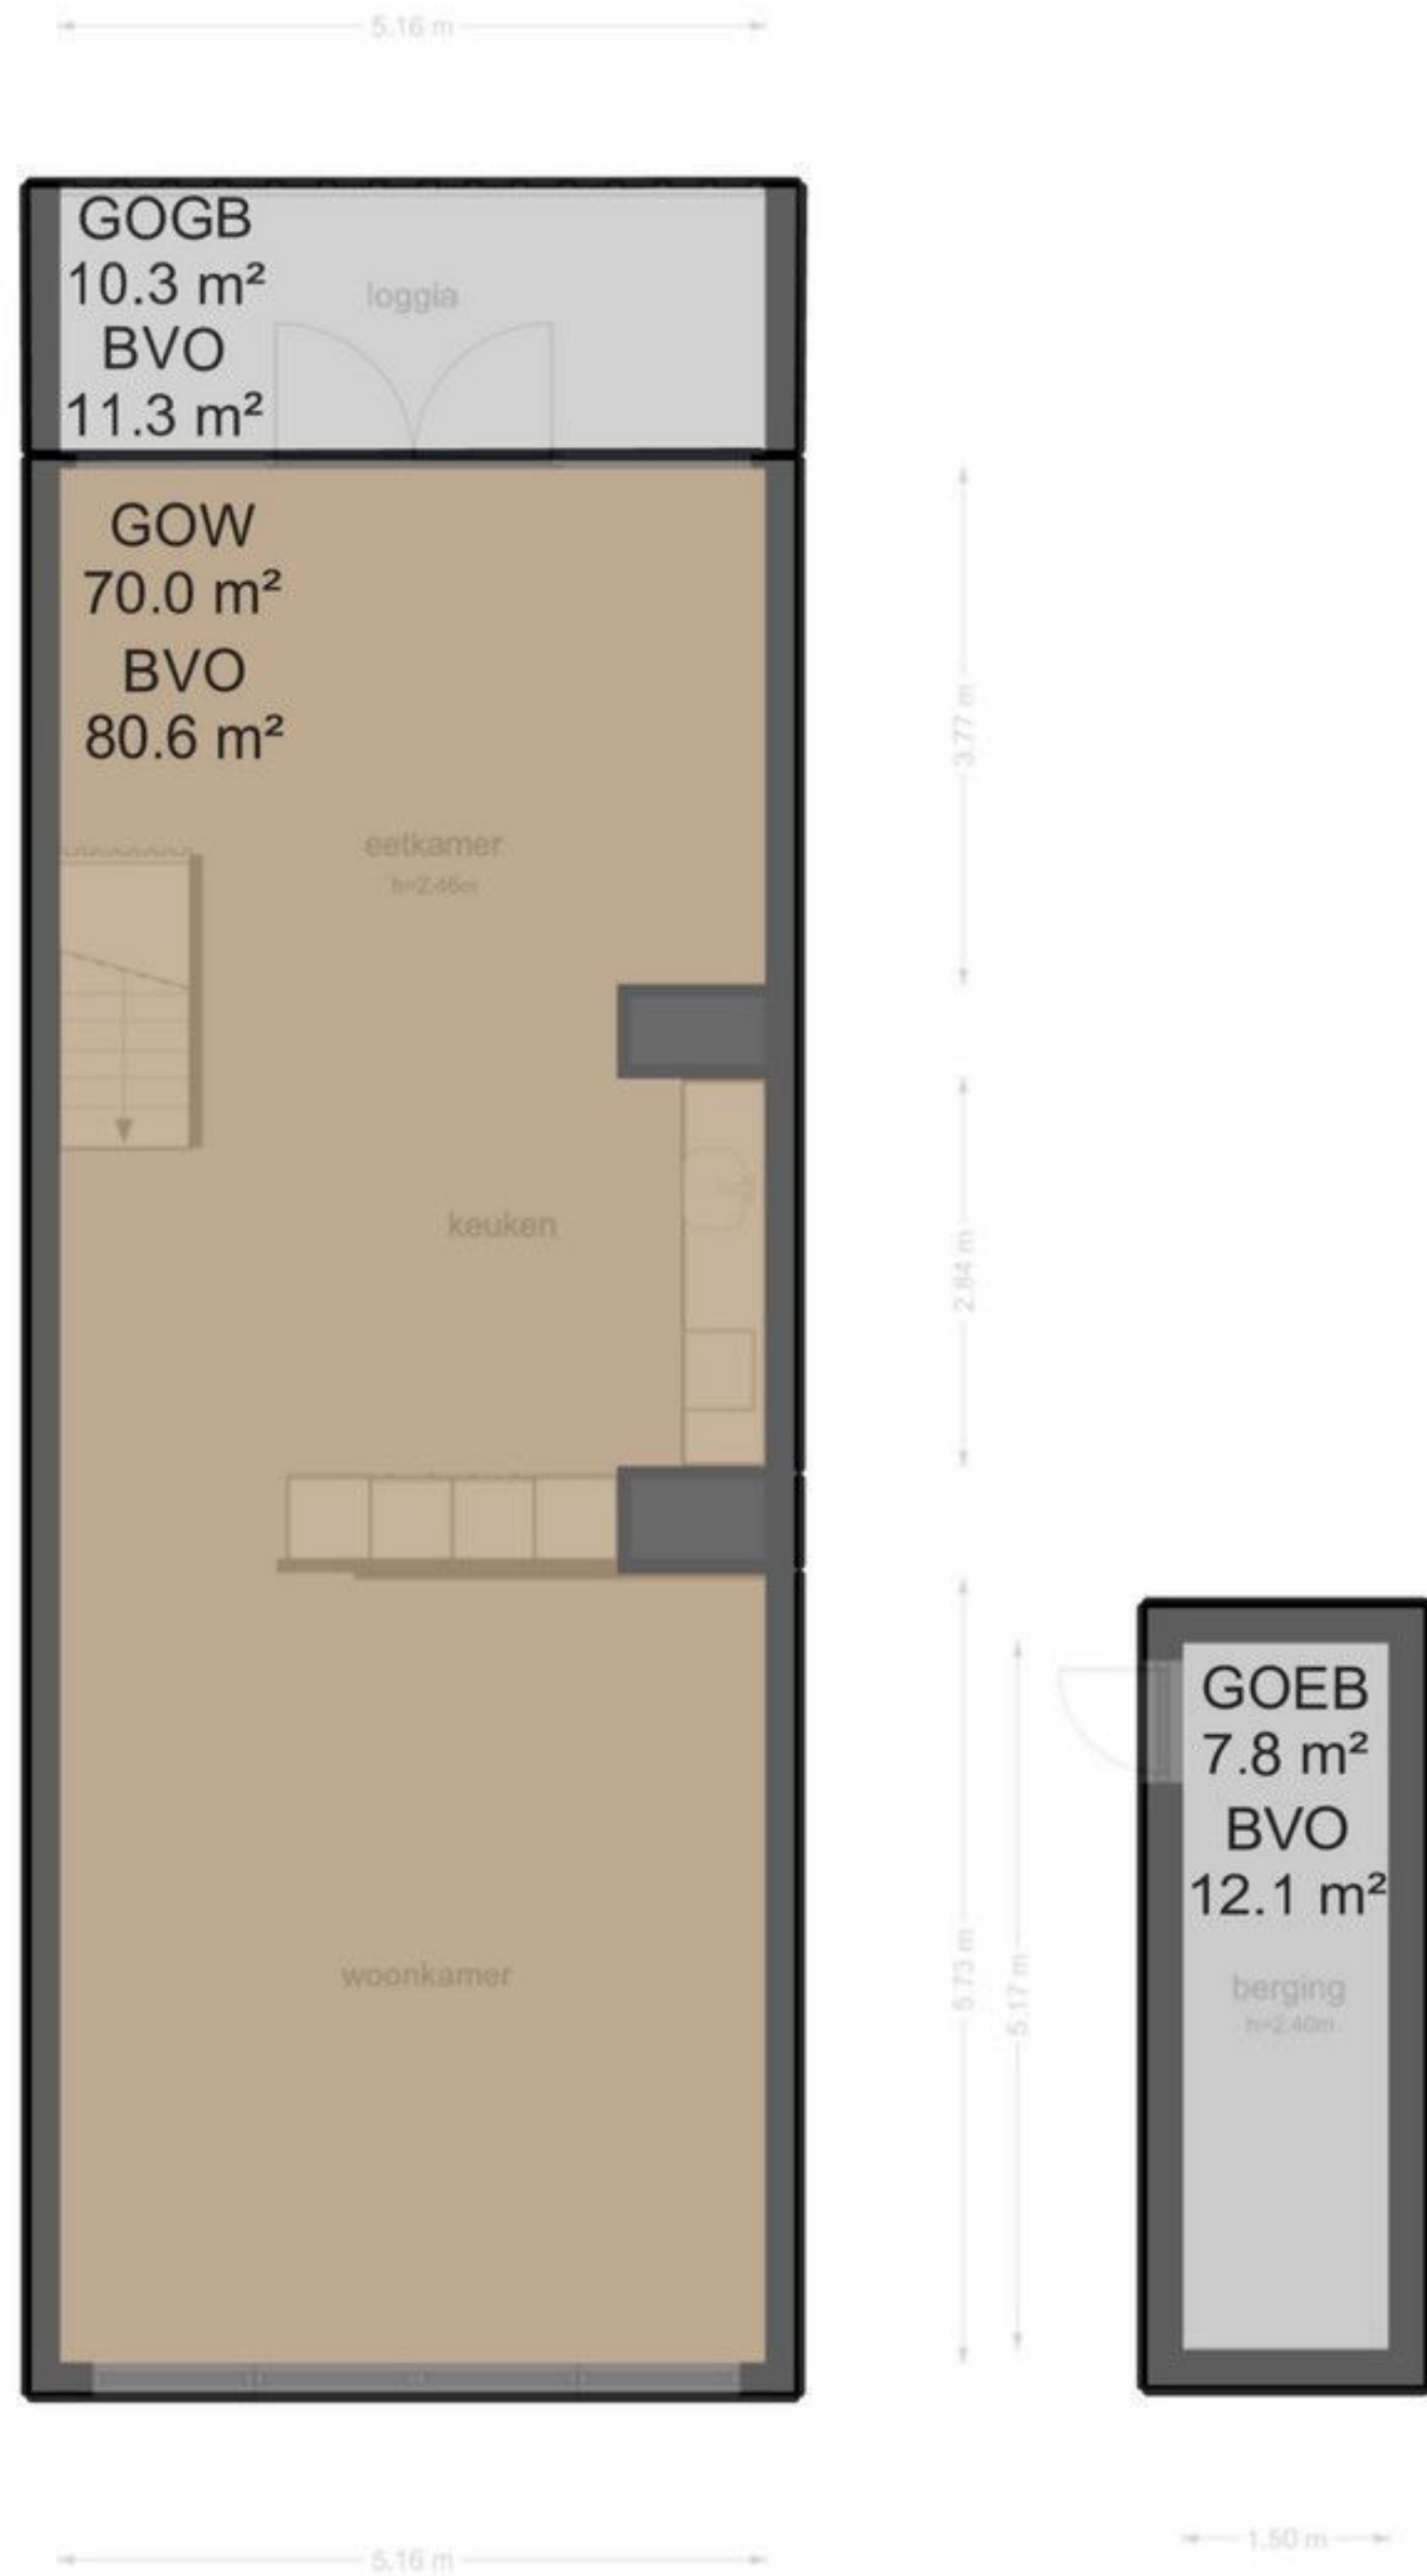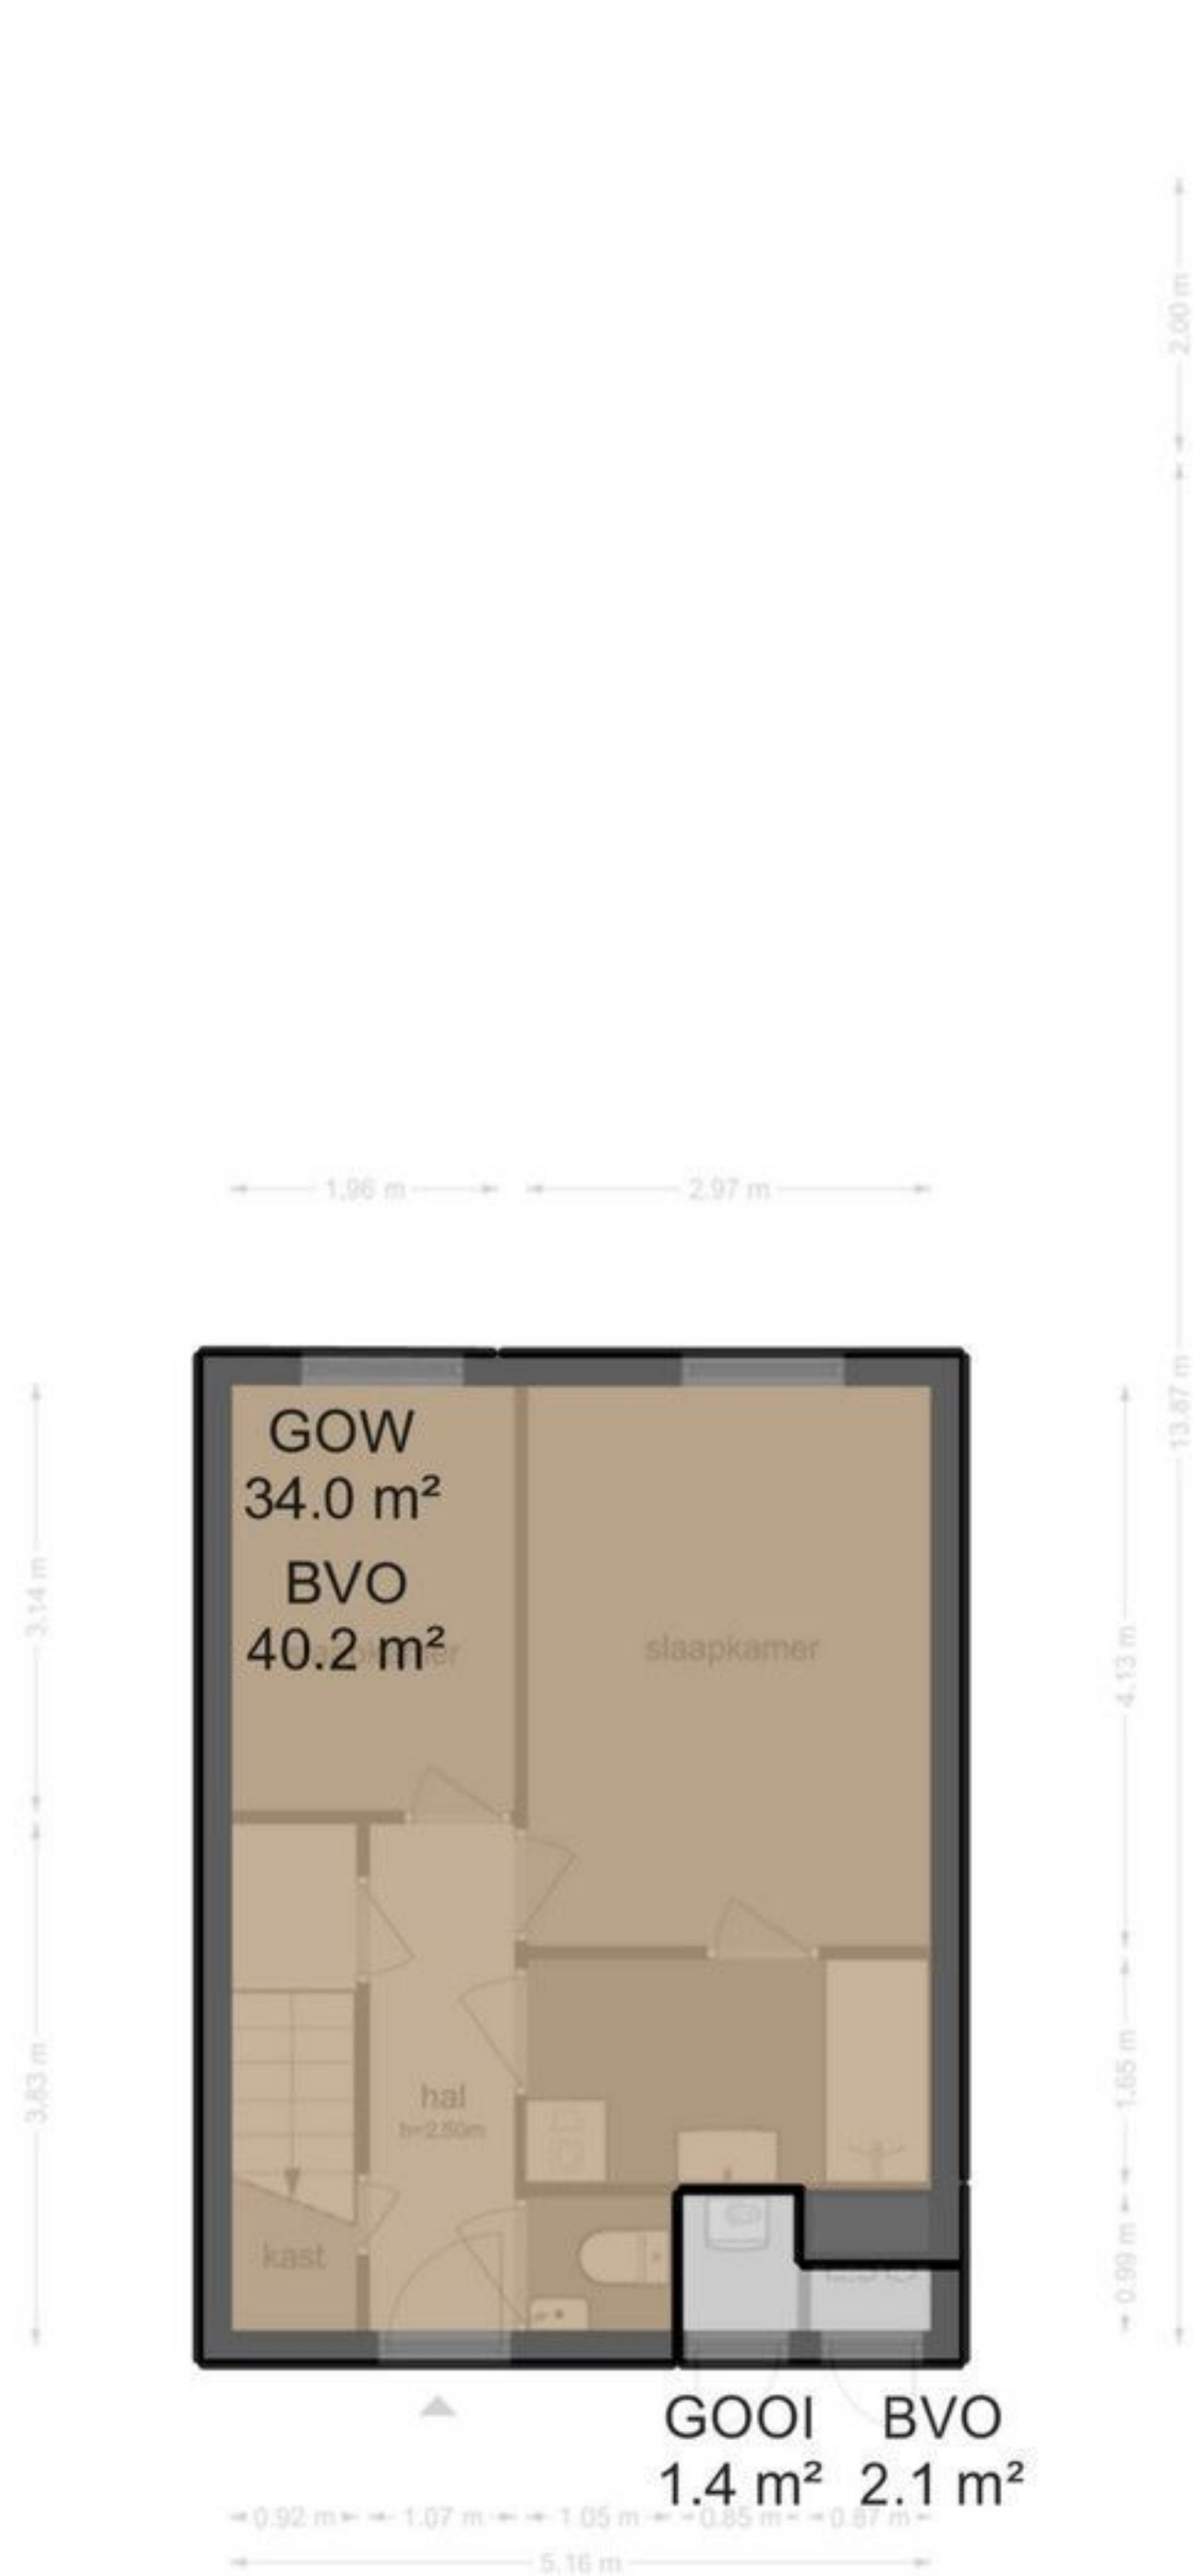

KNSM-laan 583 - Amsterdam
Eerste Verdieping

1.96 m 2.97 m



De plattegronden zijn geproduceerd voor promotionele doeleinden en ter indicatie.
Aan de plattegronden kunnen geen rechten worden ontleend
© www.beeldgarage.nl

KNSM-laan 583 - Amsterdam
Tweede Verdieping



