

## WONINGBROCHURE

De Beugel 11 - Steenwijk



*geeft altijd thuis*



## 2 onder 1 kapwoning

Bouwjaar 1997

Perceel 270 m<sup>2</sup>

3 Slaapkamers

Woonoppervlak 132 m<sup>2</sup>

Energie label B

### ROYALE GEZINSWONING MET GARAGE.

Op een prachtige plek in de wijk "Nieuwe Gagels II" staat deze ROYALE 2/1 KAPWONING met garage en een zonnige tuin op het oosten. De woning beschikt over een ruime L-vormige woonkamer met halfopen keuken en aan de achterzijde een heerlijke serre waar het optimaal genieten is. Verder zijn er op de verdieping 3 slaapkamers en een ruime badkamer. De zolderverdieping biedt volop mogelijkheden voor het realiseren van een extra slaapkamer.

De woning is gebouwd in 1997 en gelegen aan een rustig hofje. De kindvriendelijke woonwijk met voornamelijk koopwoningen beschikt over diverse sportfaciliteiten, speelvelden en scholen.


### INDELING WONING:

Zijentree en hal met meterkast, trapopgang en toiletruimte voorzien van wandcloset en fontein. Royale L-vormige woonkamer met fraaie eikenhouten vloer en veel lichtinval. Aan de achterzijde bevindt zich de halfopen keuken met aanrecht in hoekopstelling voorzien van diverse inbouwapparatuur.

Daarachter is de praktische bijkeuken met witgoed aansluitingen en doorgang naar de garage. De aangebouwde serre met glazen dak en glazen schuifdeuren zorgt voor veel extra licht. De fraai aangelegde achtertuin is via de schuifpui bereikbaar.

1e verdieping: Overloop, 3 royale slaapkamers met keurige pvc vloer, waarvan de grootste slaapkamer beschikt over een balkon. Ruime lichte badkamer met douche, wandcloset, bad en wastafel.

2e verdieping: overloop met opstelplaats voor de cv ketel, Dankzij de aanwezige grote kantelramen is het relatief eenvoudig om hier een 4e slaapkamer te realiseren.

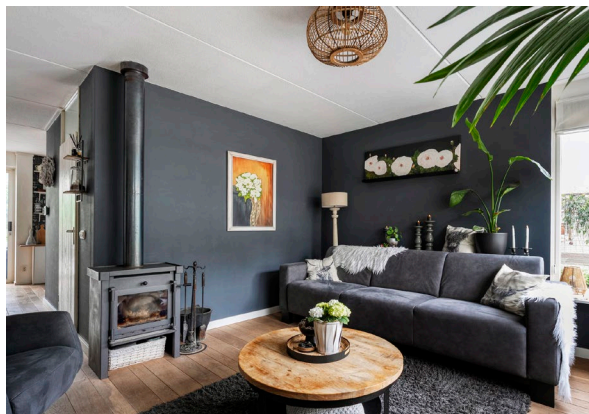





#### ALGEMEEN:

Deze royale GEZINSWONING is uitstekend onderhouden beschikt over energielabel B en is voorzien van 11 zonnepanelen. De woning wordt centraal verwarmd met een Intergas ketel uit 1997 middels radiatoren. Aan de voorzijde is een brede oprit met parkeergelegenheid voor meerdere auto's en een stenen garage/berging. De keurig aangelegde achtertuin is op het oosten gesitueerd en beschikt over meerdere terrassen waar je de hele dag van de zon kunt genieten.



#### LOCATIE:



De woning is gelegen in de wijk Nieuwe Gagels II. Deze ruim opgezette wijk is zeer geliefd bij gezinnen met kinderen door de vele groenvoorzieningen, de gunstige ligging ten opzichte van scholen, sportvoorzieningen en winkels voor de dagelijkse boodschappen. Ook het NS station, het gezondheidscentrum en het centrum van Steenwijk zijn goed bereikbaar. Daarnaast is er een goede ontsluiting naar de A32 (Zwolle - Leeuwarden).

**Vraagprijs: € 475.000,-- k.k.**





## FOTOPAGINA

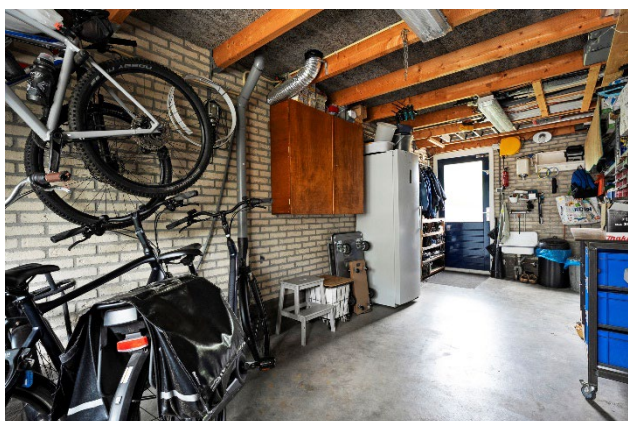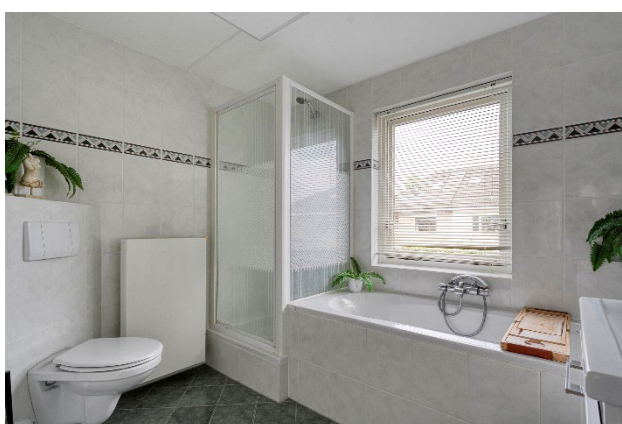

# Plattegronden



©HomeVisuals - Aan de plattegronden kunnen geen rechten worden ontleend.  
www.home-visuals.nl


Deze plattegronden geven een indicatie van de indeling, er kunnen geen rechten aan worden ontleend!

hetMakelaarshuis

Woldpoort 1A Steenwijk  
www.hetmakelaarshuis.nl

tel: 0521 – 521 521  
info@hetmakelaarshuis.nl

het  
Makelaarshuis  
geeft altijd thuis

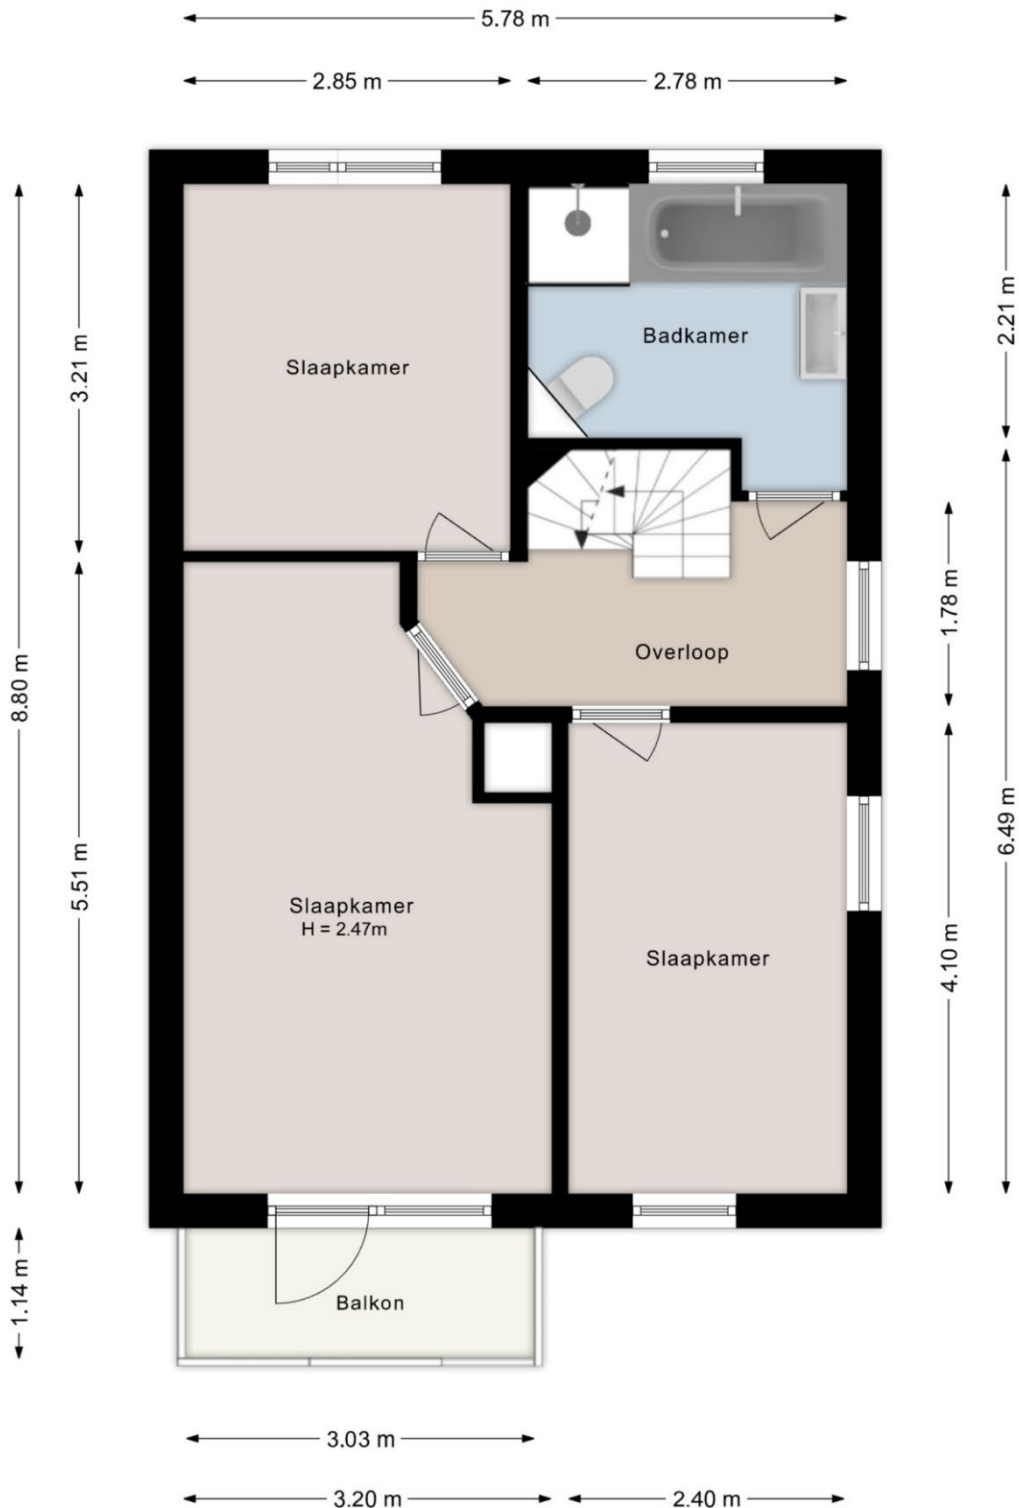

©HomeVisuals - Aan de plattegronden kunnen geen rechten worden ontleend.  
[www.home-visuals.nl](http://www.home-visuals.nl)


Deze plattegronden geven een indicatie van de indeling, er kunnen geen rechten aan worden ontleend!

## hetMakelaarshuis

Woldpoort 1A Steenwijk  
[www.hetmakelaarshuis.nl](http://www.hetmakelaarshuis.nl)

tel: 0521 – 521 521  
[info@hetmakelaarshuis.nl](mailto:info@hetmakelaarshuis.nl)



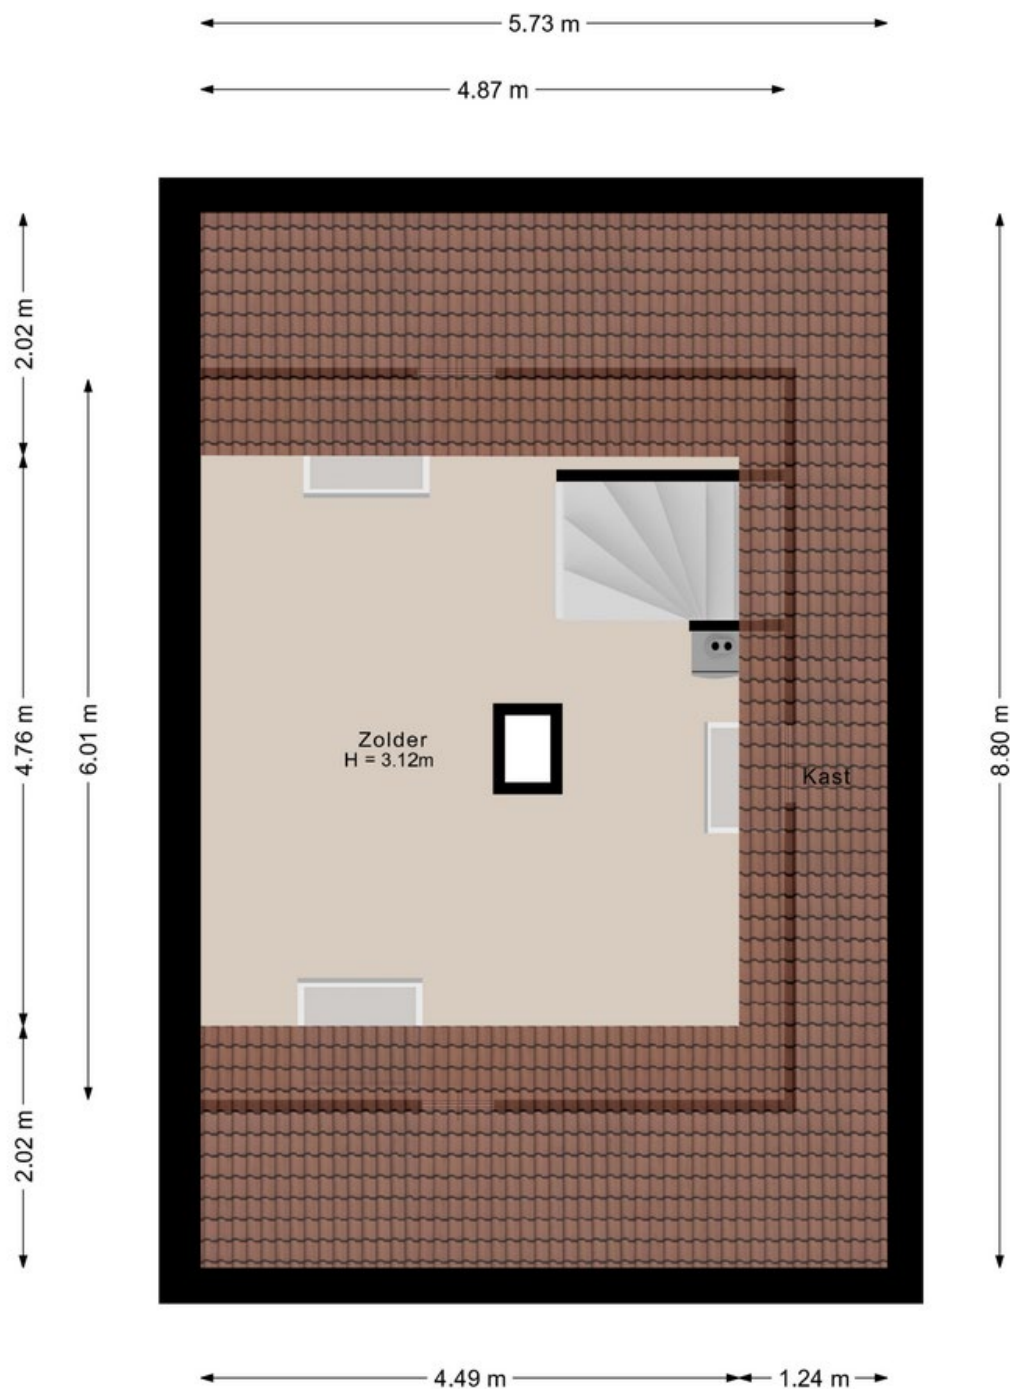

©HomeVisuals - Aan de plattegronden kunnen geen rechten worden ontleend.  
[www.home-visuals.nl](http://www.home-visuals.nl)

Deze plattegronden geven een indicatie van de indeling, er kunnen geen rechten aan worden ontleend!

## hetMakelaarshuis

Woldpoort 1A Steenwijk  
[www.hetmakelaarshuis.nl](http://www.hetmakelaarshuis.nl)

tel: 0521 – 521 521  
[info@hetmakelaarshuis.nl](mailto:info@hetmakelaarshuis.nl)



12345

25

Deze kaart is noordgericht

Perceelnummer

Huisnummer

Vastgestelde kadastrale grens

Voorlopige kadastrale grens

Administratieve kadastrale grens

Bebouwing

Schaal 1: 500

Kadastrale gemeente

Sectie

Perceel

Steenwijk

B

2591


Voor een eensluitend uittreksel, geleverd op 29 april 2026

De bewaarder van het kadaster en de openbare registers

Aan dit uittreksel kunnen geen betrouwbare maten worden ontleend.

De Dienst voor het kadaster en de openbare registers behoudt zich de intellectuele eigendomsrechten voor, waaronder het auteursrecht en het databankenrecht.

kadaster







## Vragenlijst over de woning



## Vragenlijst voor de verkoop van een woning

Indien u dat nodig vindt, kunt u nadere informatie geven aan het einde van deze vragenlijst of bij de tekst. Als u twijfelt over de juiste beantwoording of als u een vraag niet begrijpt, zet dan een vraagteken voor de vraag. Neem vervolgens zo snel mogelijk contact op met uw NVM-makelaar. Indien de vraag niet van toepassing is kunt u deze doorhalen. Een kopie van de vragenlijst over de woning wordt verstrekt aan de koper. Tevens wordt doorgaans een kopie van de vragenlijst als bijlage aan de koopakte gehecht.

### Gegevens over de woning

Adres te verkopen woning:

De Beugel 11

#### 1. Bijzonderheden

- a. Zijn er nadat u het perceel in eigendom hebt gekregen nog andere, eventuele aanvullende notariële of onderhandse akten opgesteld met betrekking tot het perceel? ☐ ja ☒ nee  
Zo ja, welke?
- b. Zijn er mondelinge of schriftelijke afspraken gemaakt over aangrenzende percelen (*denk hierbij aan regelingen voor het gebruik van een poort, schuur, garage, tuin, overeenkomsten met meerdere burens toezeggingen, erfafscheidingen*)? ☐ niet bekend ☐ ja ☒ nee  
Zo ja, welke zijn dat?
- c. Wijken de huidige terreinafscheidingen af van de kadastrale eigendomsgrenzen (*denk hierbij ook aan strookjes grond van de gemeente die u in gebruik heeft, of grond van u die gebruikt wordt door de burens*)? ☐ niet bekend ☐ ja ☒ nee  
Zo ja, waaruit bestaat die afwijking?
- d. Is een gedeelte van uw pand, schuur, garage of schutting gebouwd op grond van de burens of andersom? ☐ niet bekend ☐ ja ☒ nee  
Zo ja, graag nader toelichten:
- e. Heeft u grond van derden in gebruik? ☐ niet bekend ☐ ja ☒ nee  
Zo ja, welke grond?
- f. Rusten er 'bijzondere lasten en beperkingen' op de woning en/of het perceel? (*Bijzondere lasten en beperkingen kunnen privaatrechtelijke beperkingen zijn zoals (lijdende) erfdienstbaarheden (bijvoorbeeld een recht van overpad), kwalitatieve verplichtingen, kettingbedingen, vruchtgebruik, voorkeursrecht (bijvoorbeeld een eerste recht van koop), opstalrecht, erfpacht, huurkoop. Het kan ook gaan om publiekrechtelijke beperkingen zoals een aanschrijving van de gemeente in het kader van een illegale verbouwing*) ☐ ja ☒ nee  
Zo ja, welke?
- g. Is de Wet voorkeursrecht gemeenten van toepassing? ☐ ja ☒ nee
- h. Is er een anti-speculatiebeding van toepassing op de woning? ☐ ja ☒ nee  
Zo ja, hoe lang nog?



**VRAGENLIJST VOOR DE VERKOOP VAN EEN WONING**
**VRAGENLIJST OVER DE WONING**

- i. Is er sprake van een beschermd stads- of dorpsgezicht of loopt er een procedure tot aanwijzing daartoe? ☐ ja ☒ nee  
 Is er sprake van een gemeentelijk-, provinciaal-of rijksmonument of loopt er een procedure tot aanwijzing daartoe? ☐ ja ☒ nee  
 Is er volgens het bestemmingsplan sprake van een beeldbepalend of karakteristiek object? ☐ ja ☒ nee
- j. Is er sprake (geweest) van ruilverkaveling? ☐ ja ☒ nee  
 Zo ja, moet u hiervoor ruilverkavelingsrente betalen? ☐ ja ☒ nee  
 Zo ja, hoeveel en voor hoe lang?  
 Bedrag:  
 Duur:
- k. Is er sprake van onteigening? ☐ ja ☒ nee
- l. Is de woning of de grond geheel of gedeeltelijk verhuurd of bij anderen in gebruik? ☒ n.v.t. ☐ ja ☐ nee  
 Zo ja:  
 - is er een huurcontract? ☐ ja ☒ nee  
 - welk gedeelte is verhuurd?  
 - welke delen vallen onder gezamenlijk gebruik?  
 - welke zaken zijn van de huurder en mag hij verwijderen bij ontruiming (*bijvoorbeeld geiser, keuken, lampen*)?  
 - heeft de huurder een waarborgsom gestort? ☐ ja ☒ nee  
 Zo ja, hoeveel?  
 - heeft u nog andere afspraken met de huurders gemaakt? ☐ ja ☒ nee  
 Zo ja, welke?
- m. Is er over het pand een geschil/procedures gaande, al dan niet bij de rechter, huurcommissie of een andere instantie (*bijvoorbeeld onteigening/kwesties met burens, zoals erfdiensbaarheden, recht van overpad, erfafscheidingen e.d.*)? ☐ ja ☒ nee  
 Zo ja, welke is/zijn dat?
- n. Is er bezwaar gemaakt tegen de waardebeschikking WOZ? ☐ ja ☒ nee  
 Zo ja, toelichting:
- o. Zijn er door de overheid of nutsbedrijven verbeteringen of herstellingen voorgeschreven of aangekondigd die nog niet naar behoren zijn uitgevoerd? ☐ ja ☒ nee  
 Zo ja, welke?
- p. Zijn er in het verleden subsidies of premies verstrekt die bij verkoop van de woning voor een deel kunnen worden teruggevorderd? ☐ ja ☒ nee  
 Zo ja, welke?
- q. Is het pand onbewoonbaar verklaard of in het verleden ooit onbewoonbaar verklaard geweest? ☐ ja ☒ nee  
 Zo ja, waarom?

## VRAGENLIJST VOOR DE VERKOOP VAN EEN WONING

## VRAGENLIJST OVER DE WONING

- r. Is er bij verkoop sprake van een omzetbelastingheffing (bijvoorbeeld omdat het een voormalig bedrijfsonroerendgoed is, of een woning met praktijkgedeelte, of omdat u pas ingrijpend verbouwd hebt)? ☐ ja ☒ nee  
Zo ja, waarom?

- s. Hoe gebruikt u de woning nu (bijvoorbeeld woning, praktijk, winkel opslag)?

Is dat gebruik volgens de gemeente toegestaan?

Zo nee, heeft de gemeente dit strijdige gebruik wel eens bij u aangekaart?

Hoe heeft de gemeente dit strijdige gebruik bij u aangekaart?

☒ ja ☐ nee  
☒ n.v.t. ☐ ja ☐ nee

### 2. Gevels

- a. Is er sprake (geweest) van vochtdoorslag of aanhoudend vochtige plekken op de gevels? ☐ ja ☒ nee  
Zo ja, waar?

- b. Zijn er (gerepareerde) scheuren/beschadigingen in/aan de gevels aanwezig? ☐ ja ☒ nee  
Zo ja, waar?

- c. Zijn de gevels tijdens de bouw geïsoleerd? ☐ niet bekend ☒ ja ☐ nee  
Zo nee, zijn de gevels daarna geïsoleerd? ☐ niet bekend ☐ ja ☒ nee  
Is er sprake van volledige isolatie? ☐ niet bekend ☒ ja ☐ nee  
Zo nee, welke delen zijn er niet geïsoleerd?

- d. Zijn de gevels ooit gereinigd? ☐ ja ☒ nee  
Zo ja, volgens welke methode en wanneer?

### 3. Dak(en)

- a. Hoe oud zijn de daken?  
Platte daken:  
Overige daken: 1998

- b. Heeft u last van daklekkages (gehad)? ☐ ja ☒ nee  
Zo ja, waar?

- c. Zijn er in het verleden gebreken geconstateerd aan de dakconstructie zoals scheve, doorbuigende, krakende, beschadigde en/of aangetaste dakdelen? ☐ ja ☒ nee  
Zo ja, waar?

- d. Heeft u het dak al eens (gedeeltelijk) laten vernieuwen c.q. laten repareren? ☐ ja ☒ nee  
Zo ja, welk (gedeelte van het) dak en waarom?



## VRAGENLIJST VOOR DE VERKOOP VAN EEN WONING

- e. Is het dak tijdens de bouw geïsoleerd?  
Zo nee, is het dak daarna geïsoleerd?
- Is er sprake van volledige isolatie?
- Zo nee, welke delen zijn er niet geïsoleerd?

- f. Zijn de regenwaterafvoeren lek of verstopt?  
Zo ja, toelichting:

- g. Zijn de dakgoten lek of verstopt?  
Zo ja, toelichting:

## 4. Kozijnen, ramen en deuren

- a. Wanneer zijn de kozijnen, ramen en deuren voor het laatst geschilderd?  
2019

Is dit gebeurd door een erkend schildersbedrijf?  
Zo ja, door wie?

- b. Functioneren alle scharnieren en sloten?  
Zo nee, toelichting:

- c. Zijn voor alle afsluitbare deuren, ramen etc. sleutels aanwezig?  
Zo nee, voor welke deuren, ramen etc. niet?

- d. Is er sprake van isolerende beglazing?

Is er sprake van volledige isolatie?  
Zo nee, welke delen zijn er niet geïsoleerd?

- e. Is er bij de isolerende beglazing sprake van condensvorming tussen het glas (*denk aan lekkende ruiten*)?  
Zo ja, waar?

## 5. Vloeren, plafonds en wanden

- a. Is er sprake (geweest) van vochtdoorslag of optrekkend vocht op vloeren, plafonds en/of wanden?  
Zo ja, waar?

- b. Is er sprake (geweest) van schimmelvorming op de vloeren, plafonds en/of wanden?  
Zo ja, waar?

- c. Zijn er (gerepareerde) of (verborgen) scheuren en/of beschadigingen in/aan vloeren, plafonds en/of wanden aanwezig?  
Zo ja, waar?  
om de hoek bij de kachel en in de keuken zit een scheurtje in de muur

## VRAGENLIJST OVER DE WONING

- ☐ niet bekend ☒ ja ☐ nee  
☐ niet bekend ☐ ja ☒ nee  
☐ niet bekend ☒ ja ☐ nee

- ☐ ja ☒ nee

- ☐ ja ☒ nee

- ☒ ja ☐ nee

- ☒ ja ☐ nee

- ☒ ja ☐ nee

- ☒ ja ☐ nee

- ☒ ja ☐ nee

- ☐ ja ☒ nee

- ☐ ja ☒ nee

- ☐ ja ☒ nee

- ☒ ja ☐ nee

## VRAGENLIJST VOOR DE VERKOOP VAN EEN WONING

## VRAGENLIJST OVER DE WONING

- d. Hebben zich in het verleden problemen voorgedaan met de afwerkingen (*bijvoorbeeld loszittend tegelwerk, loslatend behang of spuitwerk, holklinkend of loszittend stucwerk, etc.*)? ☐ ja ☒ nee  
Zo ja, waar?
- e. Is er sprake (geweest) van gebreken aan de vloerconstructie, zoals scheve, doorbuigende, krakende, beschadigde en/of aangetaste vloerdelen? ☐ ja ☒ nee  
Zo ja, waar?
- f. Is er sprake van vloerisolatie? ☐ niet bekend ☒ ja ☐ nee  
Is er sprake van volledige isolatie? ☐ niet bekend ☒ ja ☐ nee  
Zo nee, welke delen zijn er niet geïsoleerd?

### 6. Kelder, kruipruimte en fundering

- a. Is er sprake (geweest) van gebreken aan de fundering? ☐ niet bekend ☐ ja ☒ nee  
Zo ja, waar?
- b. Is de kruipruimte toegankelijk? ☒ ja ☐ nee  
Is de kruipruimte droog? ☒ meestal ☐ ja ☐ nee  
Zo nee of meestal, toelichting:
- c. Is er sprake van vochtdoorslag door de kelderwand? ☐ soms ☐ ja ☐ nee  
Zo nee of soms, toelichting:  
N.V.T.
- d. Is de grondwaterstand in de afgelopen jaren waarneembaar gewijzigd of is er sprake van wateroverlast geweest? ☐ ja ☒ nee  
Zo ja, heeft dit tot problemen geleid in de vorm van water in de kruipruimte c.q. kelder? ☐ n.v.t. ☐ ja ☐ nee  
Zo nee, tot wat voor andere problemen heeft dit geleid?

### 7. Installaties

- a. Wat voor warmte-installatie is er aanwezig (*bijvoorbeeld cv-installatie, WTW-systeem, WKO-systeem*)?  
CV ketel  
Wat is het merk van de installatie en hoe oud is deze?  
Merk: Bosch  
Leeftijd: 1998  
Wanneer is deze voor het laatst onderhouden?  
Datum: 01-04-2026  
Is het onderhoud uitgevoerd door een erkend bedrijf? ☐ ja ☒ nee  
Zo ja, door wie?  
E.M. Venema
- b. Zijn er de afgelopen tijd zaken opgevallen ten aanzien van de installatie (*bijvoorbeeld de cv-installatie moet meer dan 1 keer per jaar bijgevoerd worden*)? ☐ ja ☒ nee  
Zo ja, wat is u opgevallen?



# VRAGENLIJST VOOR DE VERKOOP VAN EEN WONING

# VRAGENLIJST OVER DE WONING

- c. Zijn er radiatoren die niet warm worden?  
Zo ja, welke? ☐ ja ☒ nee
- d. Zijn er radiatoren of (water)leidingen die lekken?  
Zo ja, waar en welke? ☐ ja ☒ nee
- e. Zijn er radiatoren of (water)leidingen die ooit zijn bevroren?  
Zo ja, waar? ☐ ja ☒ nee
- f. Heeft u vloerverwarming in de woning?  
Zo ja, waar? ☐ ja ☒ nee
- g. Zijn er vertrekken die niet (goed) warm worden?  
Zo ja, welke? ☐ ja ☒ nee
- h. Heeft de woning zonnepanelen die uw eigendom zijn?  
Zo ja, blijven de zonnepanelen achter? ☐ n.v.t. ☐ nader overeen te komen ☒ ja ☐ nee  
Heeft de woning zonnepanelen die worden gehuurd?  
Kan het huurcontract worden overgenomen door koper? ☐ ja ☒ nee  
In welk jaar zijn de zonnepanelen geplaatst en door wie?  
Jaar: 2023  
Installateur: Bespaarpartner (Steenwijk)  
Is de btw over het aankoopbedrag teruggevraagd van de belastingdienst? ☐ ja ☒ nee  
Hoeveel stroom heeft u het afgelopen jaar opgewekt?  
Jaar: 2025  
Aantal kWh: 4000  
Hoe lang zit er nog fabrieksgarantie op de zonnepanelen? tot 2033  
Zijn de zonnepanelen aangeschaft met subsidie?  
Zo ja, moet de subsidie worden terugbetaald? ☒ n.v.t. ☐ ja ☒ nee  
Zo ja, welk bedrag moet worden terugbetaald? ☐ ja ☒ nee
- i. In welk jaar zijn voor het laatst de aanwezige schoorsteenkanalen/rookgasafvoeren geveegd/gereinigd?  
2026
- j. Wanneer heeft u de aanwezige schoorsteenkanalen voor het laatst gebruikt?  
april 2026  
Is de trek van aanwezige schoorsteenkanalen goed? ☐ niet bekend ☒ ja ☐ nee
- k. Is de elektrische installatie vernieuwd?  
Zo ja, wanneer en welke onderdelen? ☐ ja ☒ nee
- l. Zijn er gebreken aan de (technische) installaties?  
Zo ja, welke? ☐ niet bekend ☐ ja ☒ nee

**VRAGENLIJST VOOR DE VERKOOP VAN EEN WONING**

**8. Sanitair en riolering**

- a. Zijn er beschadigingen aan wastafels, douche, bad, toiletten, gootstenen en kranen? ☒ ja ☐ nee  
Zo ja, welke?  
Bad zit een beschadiging aan
- b. Lopen de afvoeren van wastafels, douche, bad, toiletten, gootstenen en kranen goed door? ☒ ja ☐ nee  
Zo nee, welke niet?
- c. Is de woning aangesloten op het gemeentelijke riool? ☒ ja ☐ nee
- d. Zijn er gebreken (geweest) aan de riolering, zoals breuken, stankoverlast, lekkages, etc.? ☐ ja ☒ nee  
Zo ja, welke?
- e. Is er een andere voorziening, zoals een septictank, beerput of dergelijk aanwezig? ☐ ja ☒ nee  
Zo ja, wat is er aanwezig en hoe dient dit te worden onderhouden?

**9. Diversen**

- a. Wat is het bouwjaar van de woning? 1998
- b. Zijn er asbesthoudende materialen in de woning aanwezig? ☐ niet bekend ☐ ja ☒ nee  
Zo ja, welke en waar?
- c. Blijft er in de woning zeil achter, al dan niet vastgelijmd, dat is aangeschaft tussen 1955 en 1982? ☐ niet bekend ☐ ja ☒ nee
- d. Is er sprake van loden leidingen in de woning? ☐ niet bekend ☐ ja ☒ nee  
Zo ja, waar?
- e. Is de grond verontreinigd? ☐ niet bekend ☐ ja ☒ nee  
Zo ja, is er een onderzoeksrapport? ☒ n.v.t. ☐ ja ☐ nee  
Zo ja, heeft de gemeente/provincie een onderzoeks- of saneringsbevel opgelegd? ☒ n.v.t. ☐ ja ☐ nee
- f. Is er een olietank aanwezig? ☐ niet bekend ☐ ja ☒ nee  
Zo ja, is deze gesaneerd/verwijderd? ☒ n.v.t. ☐ ja ☐ nee  
Zo ja, waar is de olietank op het perceel gesitueerd?  
Is er een Kiwa-certificaat aanwezig? ☒ n.v.t. ☐ ja ☐ nee
- g. Is er sprake van overlast door ongedierte in of (rond)om de woning (*denk aan muizen, ratten, kakkerlakken, etc.*)? ☐ ja ☒ nee  
Zo ja, waar?
- h. Is de woning aangetast door houtworm, boktor, ander ongedierte of zwam? ☐ niet bekend ☐ ja ☒ nee  
Zo ja, waar?
- Zo ja, is deze aantasting al eens behandeld? ☒ n.v.t. ☐ ja ☐ nee  
Zo ja, wanneer en door welk bedrijf?

**VRAGENLIJST VOOR DE VERKOOP VAN EEN WONING**
**VRAGENLIJST OVER DE WONING**

- i. Is er sprake van chlorideschade (betonrot) (*betonrot komt vooral voor in kruipruimtes van woningen gebouwd tussen 1965 en 1981 die voorzien zijn van betonnen vloerelementen van het merk Kwaaitaal of Manta. Ook andere beton- elementen - bijvoorbeeld balkons - kunnen aangetast zijn*)? ☐ niet bekend ☐ ja ☒ nee  
Zo ja, waar?

- j. Hebben er verbouwingen en/of aanbouwen plaatsgevonden in en/of om de woning? ☒ ja ☐ nee  
Zo ja, welke ver-/aانبouwingen, in welk jaartal en door welk bedrijf zijn deze uitgevoerd?  
serie 2019 bouwjaar 4u

- k. Zijn er verbouwingen of uitbreidingen uitgevoerd zonder omgevingsvergunning (voorheen bouwvergunning)? ☐ niet bekend ☐ ja ☒ nee  
Zo ja, welke?

- l. Bent u in het bezit van een energieprestatiecertificaat/energielabel? ☒ ja ☐ nee  
Zo ja, welke label?  
B

**10. Vaste lasten**

- a. Hoeveel betaalde u voor de laatste aanslag onroerendezaakbelasting? € 286,23  
Belastingjaar: 2026

- b. Wat is de WOZ-waarde? € 406.000,00  
Peiljaar: 2025

- c. Hoeveel betaalde u voor de laatste aanslag waterschapslasten? € 157,12  
Belastingjaar: 2026

- d. Hoeveel betaalde u voor de laatste aanslag rioolrecht? € 139,46  
Belastingjaar:

- e. Welke voorschotbedragen betaalt u maandelijks aan de nutsbedrijven?

Gas:

Elektra:

Blokverwarming:

Anders: samen 120 euro per maand

Jaarverbruik gas: 465 m<sup>3</sup> Elektra 3538 kWh Jaar: april 25 tot april 26

- f. Zijn er lease- en/of huurkoopcontracten (*bijvoorbeeld keukens, koelkasten, cv-ketel, etc.*)? Zo ja, welke? ☐ ja ☒ nee  
Zijn deze contracten overdraagbaar op de koper? *Let op! Veel lease- en huurkoopcontracten zijn niet langer overdraagbaar op een koper. Neem hiervoor contact op met de betreffende leverancier.* ☐ ja ☒ nee

Hoe lang lopen de contracten nog en wat is de eventuele afkoopsom?

Afkoopsom:

Duur:

- g. Als er sprake is van erfpacht of opstalrecht:  
Hoe hoog is dan de canon per jaar?  
Heeft u alle canons betaald? ☒ n.v.t. ☐ ja ☐ nee  
Is de canon afgekocht? ☒ n.v.t. ☐ ja ☐ nee  
Zo ja, tot wanneer?



## VRAGENLIJST VOOR DE VERKOOP VAN EEN WONING

## VRAGENLIJST OVER DE WONING

- h. Heeft u alle gemeentelijke belastingen die u verschuldigd bent al betaald?  
Zijn er variabele bedragen voor gemeenschappelijke poorten, inritten of terreinen?  
Zo ja, hoe hoog en waarvoor?

☒ ja ☐ nee  
☐ ja ☒ nee

- i. Heeft u, om in de straat te parkeren, een parkeervergunning nodig?

☐ ja ☒ nee

Hoeveel parkeervergunningen kunnen er maximaal worden aangevraagd?  
Wat zijn de kosten voor deze parkeervergunning(en) per jaar?

### 11. Garanties

Zijn er lopende onderhoudscontracten en/of garantieregelingen overdraagbaar aan de koper (zoals dakbedekking, cv-installatie, dubbele beglazing, etc.)?

☒ ja ☐ nee

Zo ja, welke

Zonnepanelen

### 12. Buren

Wat is de gezinssamenstelling van de bewoners van de naastgelegen panden?  
(links en rechts staand met het gezicht naar de woning)

Links	Leeftijd	Rechts	Leeftijd
Vrouw(en)	<b>1 van +/- 40</b>	Vrouw(en)	<b>1 van +/- 50</b>
Man(nen)	<b>1 van +/- 40</b>	Man(nen)	<b>1 van +/- 50</b>
Kind(eren)	<b>3 kinderen</b>	Kind(eren)	<b>2 kinderen</b>
Huisdier(en)	<b>1 hond</b>	Huisdier(en)	
Soort:		Soort:	

### 13. Nadere informatie (overige zaken die de koper naar uw mening moet weten):

scheurtje in vensterbank



## INFORMATIEF KARAKTER VRAGENLIJST

De vragenlijst geeft vorm, inhoud en structuur aan de mededelingsplicht van verkoper. De mededelingsplicht strekt niet verder dan dat verkoper ten tijde van het sluiten van de overeenkomst aan de koper meedeelt wat hem bekend is omtrent de woning. De vragenlijst beoogt geen garanties te geven, maar heeft een informatief karakter.

### ONDERTEKENING

Verkoper(s) verklaart/verklaren alle hem/haar bekende feiten te hebben vermeld in dit formulier. Verkoper is zich ervan bewust dat hij/zij bij een niet juiste en/of volledige vermelding van feiten het risico loopt om aansprakelijk gesteld te worden door de koper. Verkoper verklaart de woning tot de eigendomsoverdracht op een manier te zullen bewonen en onderhouden welke in het maatschappelijk verkeer als gebruikelijk wordt beschouwd.

Ondergetekende(n) verkla(a)r(t)(en) voorgaande vragen volledig en naar waarheid te hebben ingevuld:

Plaats:

Plaats:

Handtekening:

Handtekening:

.....

.....

### Gegevens NVM-makelaar

Kantoornaam:	Het Makelaarshuis B.V.
Adresgegevens:	Woldpoort 1A 8331 KP Steenwijk
Telefoonnummer:	0521-521 521
E-mailadres:	info@hetmakelaarshuis.nl

# Lijst van Zaken

Adres: de Beugel 11



	Nvt	Blijft achter	Gaat mee	Ter overname
<b>WONING:</b>				
Brievenbus	<input checked="" type="checkbox"/>			
(Voordeur)bel		<input checked="" type="checkbox"/>		
Alarminstallatie	<input checked="" type="checkbox"/>			
Zonwering buiten		<input checked="" type="checkbox"/>		
Zonwering binnen		<input checked="" type="checkbox"/>		
Losse horren/rolhorren		<input checked="" type="checkbox"/>		
Rolluiken	<input checked="" type="checkbox"/>			
<b>Begane grond</b>				
Vloerbedekking/parket		<input checked="" type="checkbox"/>		
Gordijnrails		<input checked="" type="checkbox"/>		
Gordijnen / vitrages		<input checked="" type="checkbox"/>		
Rol- en vouwgordijnen		<input checked="" type="checkbox"/>		
<b>1e Verdieping</b>				
Vloerbedekking/laminaat		<input checked="" type="checkbox"/>		
Gordijnrails		<input checked="" type="checkbox"/>		
Gordijnen / vitrages		<input checked="" type="checkbox"/>		
Rol- en vouwgordijnen		<input checked="" type="checkbox"/>		
<b>2e Verdieping</b>				
Vloerbedekking		<input checked="" type="checkbox"/>		
Gordijnrails		<input checked="" type="checkbox"/>		
Gordijnen / vitrages		<input checked="" type="checkbox"/>		
Rol- en vouwgordijnen		<input checked="" type="checkbox"/>		
<b>Keuken</b>				
Inbouw apparatuur				
Koelkast		<input checked="" type="checkbox"/>		
Combi magnetron	<input checked="" type="checkbox"/>			
Kooktoestel		<input checked="" type="checkbox"/>		
Vaatwasser		<input checked="" type="checkbox"/>		
Oven		<input checked="" type="checkbox"/>		
<b>Algemeen</b>				
Leg- / boekenplanken		<input checked="" type="checkbox"/>		
Inbouwverlichting		<input checked="" type="checkbox"/>		
Opbouwverlichting			<input checked="" type="checkbox"/>	
Losse kasten			<input checked="" type="checkbox"/>	

	Nvt	Blijft achter	Gaat mee	Ter overname
<b>Vervolg woning</b>				
Badkamer accessoires		<input checked="" type="checkbox"/>		
Wastafel accessoires		<input checked="" type="checkbox"/>		
Toilet accessoires		<input checked="" type="checkbox"/>		
Sauna + toebehoren	<input checked="" type="checkbox"/>			
<b>Bijgebouwen</b>				
Verlichting op/inbouw		<input checked="" type="checkbox"/>		
Werkbank			<input checked="" type="checkbox"/>	
Legplanken	<input checked="" type="checkbox"/>			
Automatische deur	<input checked="" type="checkbox"/>			
Tuinhuisje / berging		<input checked="" type="checkbox"/>		
Tuinkas	<input checked="" type="checkbox"/>			
<b>Tuin</b>				
Tuinaanleg/bestrating		<input checked="" type="checkbox"/>		
Erfafscheiding		<input checked="" type="checkbox"/>		
Beplanting		<input checked="" type="checkbox"/>		
Tuinverlichting			<input checked="" type="checkbox"/>	
Buitenverlichting			<input checked="" type="checkbox"/>	
Buitenkraan		<input checked="" type="checkbox"/>		
Voet droogmolen	<input checked="" type="checkbox"/>			
Vlaggenmast	<input checked="" type="checkbox"/>			
<b>Overige</b>				
Kachel				<input checked="" type="checkbox"/>
kast grote slaapkamer				<input checked="" type="checkbox"/>
<b>Voor akkoord d.d.</b>				
<b>Verkoper(s) Koper (s)</b>				



### **Aanvullende informatie:**

Het kopen van een woning is iets dat je niet dagelijks doet. Het is dus niet zo vreemd dat je tegen allerlei vragen aanloopt. De meest voorkomende vragen hebben wij alvast voor je op een rijtje gezet.

#### *Wanneer ben ik in onderhandeling?*

Je bent pas in onderhandeling met de verkopende partij als deze reageert op je bod door: a) Een tegenbod te doen. b) Expliciet te melden dat jullie in onderhandeling zijn. Je bent dus nog niet in onderhandeling als de verkopende makelaar zegt dat hij je bod met de verkoper zal bespreken.

#### *Mag een verkoopmakelaar doorgaan met bezichtigingen als er al over een bod onderhandeld wordt?*

Ja, dat mag. Een onderhandeling hoeft namelijk niet tot een verkoop te leiden. Bovendien zal de verkoper waarschijnlijk graag willen weten of er meer belangstelling is. Ook mag er met meerdere geïnteresseerde kopers tegelijkertijd onderhandeld worden. Een NVM-makelaar moet dit wel duidelijk aan alle partijen melden. Vaak zal de verkopende NVM-makelaar belangstellenden mededelen dat er al een bod ligt of dat er onderhandelingen gaande zijn. Als geïnteresseerde koper mag je dan wel een bod uitbrengen, maar de makelaar gaat pas over tot onderhandelen met de andere partijen als de onderhandeling met de eerste gegadigde beëindigd is. De NVM-makelaar doet geen mededelingen over de hoogte van de biedingen. Dit zou overbiedingen kunnen uitlokken.

#### *Wanneer ik de vraagprijs bied, moet de verkoper de woning dan aan mij verkopen?*

Nee, de verkoper is niet verplicht de woning dan aan jou te verkopen. De Hoge Raad heeft bepaald dat de vraagprijs gezien moet worden als een uitnodiging tot het doen van een bod. Ook als je de vraagprijs biedt, kan de verkoper dus beslissen of hij je bod wel of niet aanvaardt, of (via zijn makelaar) een tegenbod doet.

#### *Kan de verkoper de vraagprijs van een woning tijdens de onderhandeling veranderen?*

Ja, de verkoper kan besluiten de vraagprijs te verhogen of te verlagen. Daarnaast heb je als potentiële koper ook het recht tijdens de onderhandelingen je bod te verlagen. Zodra de verkopende partij een tegenbod doet, vervalt namelijk je eerdere bod.

#### *Moet de makelaar met mij als eerste in onderhandeling als ik de eerste ben die een afspraak maakt voor een bezichtiging? Of als ik als eerste een bod uitbreng?*

Nee, dit hoeft niet. De verkoper bepaalt samen met de verkopende makelaar met wie hij in onderhandeling gaat. Vraag als koper de verkopende makelaar van tevoren naar de verkoopprocedure die gehanteerd wordt om teleurstelling te voorkomen.

#### *Mag een NVM-makelaar tijdens de onderhandeling het systeem van verkoop wijzigen?*

Ja, dat mag. Soms zijn er zo veel belangstellenden die de vraagprijs bieden of benaderen, dat het moeilijk te bepalen is wie de beste koper is. Op dat moment kan de verkoper – op advies van zijn makelaar – besluiten de biedingsprocedure te wijzigen in bijvoorbeeld een inschrijvingsprocedure. In deze procedure krijgen alle bidders een gelijke kans om een bod uit te brengen. De makelaar dient uiteraard eerst eventueel eerder gedane toezeggingen of afspraken na te komen, voordat de procedure veranderd wordt.

#### *Mag ik als koper advies van de verkopende makelaar verwachten?*

De verkopende makelaar vertegenwoordigt de belangen van de verkoper. Hij zal de verkoper adviseren tijdens het verkoopproces. De verkopende makelaar kan en mag daarom niet tegelijkertijd jouw belangen behartigen. Als je dus begeleiding en advies wilt tijdens het aankoopproces, dan is het verstandig zelf een aankopende NVM-makelaar in te schakelen.

#### *Hoe komt de koop tot stand?*

Als verkoper en koper het eens zijn over de belangrijkste zaken - onder andere prijs, leveringsdatum, ontbindende voorwaarden en eventuele afspraken over roerende zaken -, dan legt de verkopende NVM-makelaar de afspraken vast in de koopovereenkomst. Pas als beide partijen de koopovereenkomst hebben ondertekend, komt de koop tot stand. Ontbindende voorwaarden zijn een belangrijk aandachtspunt. Als je deze opgenomen wilt hebben in de koopovereenkomst, dan moet je dit meenemen in de onderhandelingen. Als koper krijg je niet automatisch een ontbindende voorwaarde.

Koper en verkoper moeten het eens zijn over aanvullende afspraken en ontbindende voorwaarden voordat de koopovereenkomst wordt opgemaakt. Voorbeelden van ontbindende voorwaarden zijn: - Financieringsvoorbehoud, - Negatieve uitkomst van een bouwkundige keuring, - Het niet verkrijgen van Nationale Hypotheekgarantie. De koop komt pas tot stand op het moment dat de koopovereenkomst door beide partijen is ondertekend. Dit heet het schriftelijkheidsvereiste. Zodra de verkoper en de koper de koopovereenkomst hebben ondertekend en de koper (en eventueel de notaris) een afschrift van de overeenkomst heeft ontvangen, treedt voor de particuliere koper de wettelijke bedenktijd in werking. Binnen deze tijd kun je als koper alsnog afzien van de koop. Na deze tijd is de koop definitief rond, tenzij de ontbindende voorwaarden van toepassing zijn.

#### *Wat staat er verder in de koopovereenkomst?*

De waarborgsom (ofwel bankgarantie) bedraagt 10% van de koopsom en dient te worden voldaan aan de notaris 1 week na het ondertekenen of 1 week nadat de voorwaarde voor financiering is verlopen. Bij een voorwaarde voor het verkrijgen van financiering wordt maximaal 100% van de koopsom opgenomen in de koopakte. Indien de koper kiest voor een notaris buiten de regio en de verkoper in verband met de reisafstand besluit tot het afgeven van een volmacht zijn deze eventuele extra kosten voor rekening van de koper. De notaris kan ten laste van de verkoper uitsluitend de kosten voor doorhaling van de geldende hypotheek doorberekenen. Alle overige kosten zijn voor rekening van de koper.

#### *Bouwkundige staat*

De bouwkundige staat van bestaande woningen is in sommige gevallen minder dan de bouwkundige staat van nieuwe woningen. Bij woningen ouder dan 10 jaar wordt de ouderdomsclausule in de koopakte opgenomen: "Het is koper bekend dat de onroerende zaak meer dan 10 jaar oud is wat betekent dat de eisen die aan de bouwkwaliteit gesteld mogen worden lager liggen dan bij nieuwere woningen. Bouwkundige kwaliteitsgebreken worden geacht niet belemmerend te werken op

het in artikel 6.3 van de NVM koopakte omschreven gebruik. Koper is door verkoper in de gelegenheid gesteld om een (aanvullend) bouwkundig onderzoek te laten verrichten en koper heeft bij het vaststellen van de koopsom rekening gehouden met de ouderdom van de onroerende zaak en de eventuele beperkingen voor het beoogde gebruik."

#### *Onderzoeksplicht*

Tijdens bezichtigingen geven wij een globaal beeld van de onderhoudstoestand van de woning. Dit gebeurt op basis van visuele- steekproefsgewijze inspectie. Dit betekent dat geen oordeel wordt gegeven over elk onderdeel afzonderlijk, noch over de elementen die aan het zicht zijn onttrokken. Het oordeel van de makelaar is derhalve geen garantie voor de aan- of afwezigheid van gebreken in de ruimste zin van het woord. De makelaar is geen bouwkundige en heeft geen uitgebreid planologisch onderzoek gedaan. Als koper heb je een eigen Onderzoeksplicht naar zaken die voor jou van belang zijn. Een koper kan zich nooit beroepen op onbekendheid met feiten die hij zelf had kunnen waarnemen of die kenbaar waren uit de openbare registers. De makelaar kan je desgewenst verwijzen naar de desbetreffende instanties.

#### *Toch nog vragen?*

Een afspraak voor een (tweede) bezichtiging of een persoonlijk gesprek is natuurlijk ook mogelijk! In zo'n gesprek komen alle juridische en financiële aspecten voor het kopen van een woning aan bod. Ook een afspraak met onze hypothecair planner om de financieringsmogelijkheden te bespreken behoort tot de mogelijkheden.

Deze brochure is met zorg samengesteld, echter de opgenomen gegevens zijn indicatief. Gegevens in deze brochure zijn verkregen van de verkoper. Makelaar is op geen enkele wijze aansprakelijk voor onvolkomenheden, onjuistheden of fouten in deze brochure. De in de brochure opgenomen plattegronden geven een globale indicatie van de ruimten. Maatvoering, indeling en afbeeldingen kunnen afwijken van de werkelijkheid. Aan de brochure en plattegronden kunnen derhalve geen rechten worden ontleend. Koper kan zich laten bijstaan door een eigen aankoop makelaar en/of de woning bouwkundig laten keuren. Graag geven wij je de namen en adressen van NVM makelaars in onze regio.



Wij zijn een eigentijds en dynamisch makelaarskantoor op een unieke locatie in Steenwijk met een realistische kijk op de woningmarkt en een nuchtere no-nonsense mentaliteit.

Onze service in combinatie met persoonlijke aandacht vormen de basis van hetMakelaarshuis. Tel daar jarenlange ervaring en gedegen marktkennis bij op en u heeft de makelaar die u als geen ander adviseert over de beste aanpak om uw huis te verkopen!

Maar ook bij uw zoektocht naar een nieuwe woning bent u bij ons aan het juiste adres. Wij helpen u graag uw droomwoning te vinden!

*Edwin Willemsen*

**Makelaar – Taxateur**

*Nick Otten*

**NVM Makelaar**

*Jan Klein*

**Hypotheekadviseur**



We nemen graag de tijd om bij een kop koffie kennis te maken met u of uw vragen te beantwoorden. Bij ons kantoor aan de Woldpoort staat doordeweeks de deur altijd voor u open. Daarnaast zijn wij dagelijks van 09.00 tot 21.00 uur bereikbaar op telefoonnummer 0521-521 521.

**hetMakelaarshuis**

Woldpoort 1A Steenwijk  
[www.hetmakelaarshuis.nl](http://www.hetmakelaarshuis.nl)

tel.: 0521 – 521 521  
[info@hetmakelaarshuis.nl](mailto:info@hetmakelaarshuis.nl)

*het* **Makelaarshuis**  
*geeft altijd thuis*