



Ruimtenummering

BEGANE GROND


- 0.1 entree
- 0.2 toilet
- 0.3 keuken
- 0.4 woonkamer
- 0.5 garage/berging

1e VERDEPING

- 1.1 overloop
- 1.2 slaapkamer
- 1.3 slaapkamer
- 1.4 hoofdslaapkamer
- 1.5 badkamer

2e VERDEPING

- 2.1 zolder
- 2.2 installatieruimte
- 2.3 slaapkamer (OPTIE)
- 2.4 overloop (OPTIE)

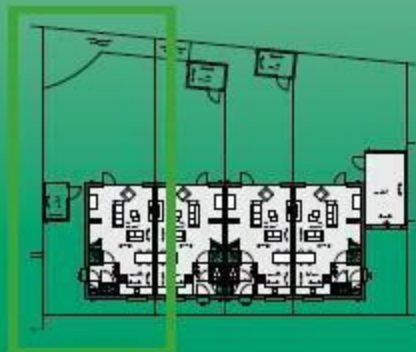

Kavel 18



dorps wonen
met de stad
altijd
dichtbij

Ruimtenummering

BEGANE GROND

- 0.1 entree
- 0.2 toilet
- 0.3 keuken
- 0.4 woonkamer
- 0.5 garage/berging

1e VERDEPING

- 1.1 overloop
- 1.2 slaapkamer
- 1.3 slaapkamer
- 1.4 hoofdslaapkamer
- 1.5 badkamer

2e VERDEPING


- 2.1 zolder
- 2.2 insulatie/ruimte
- 2.3 slaapkamer (OPTIE)
- 2.4 overloop (OPTIE)




Kavel 18



Verdieping 1
Schaal 1:50

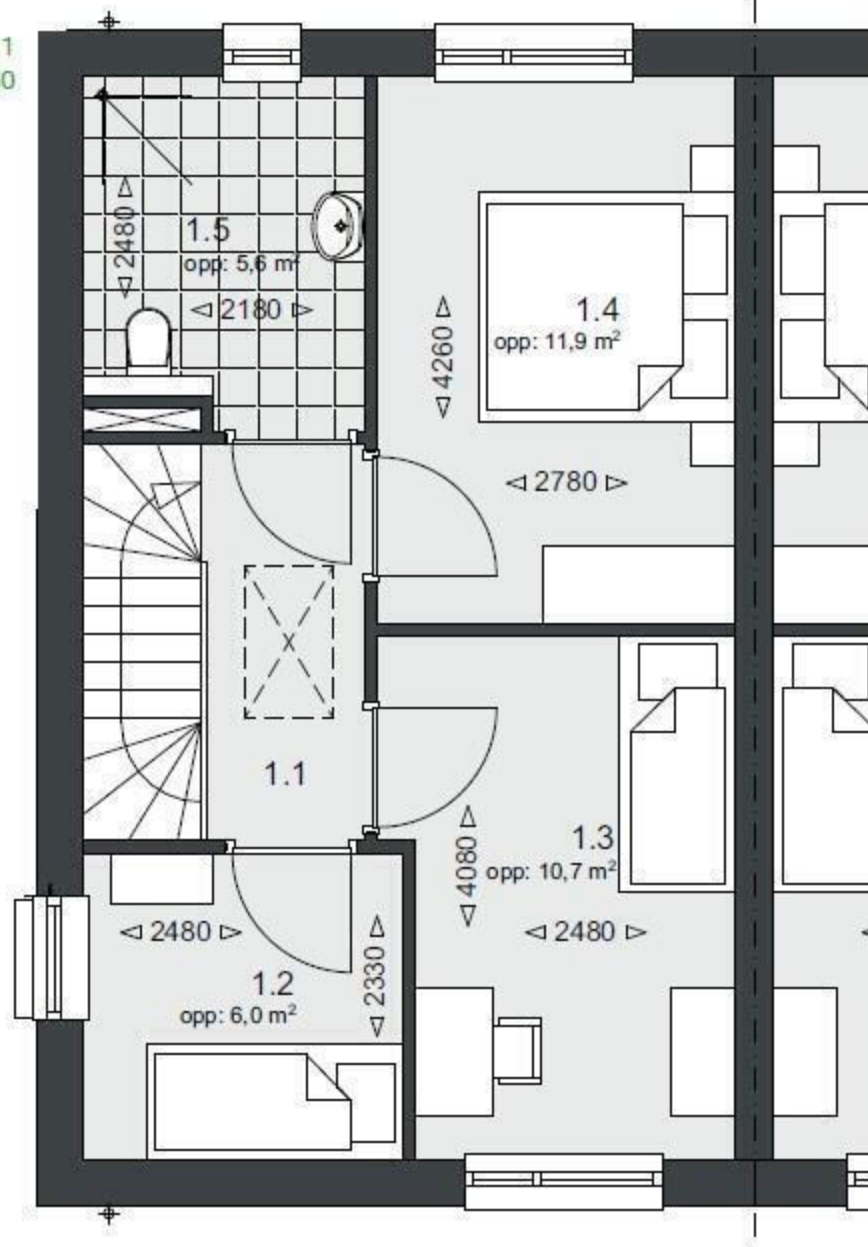

Verdieping 2
Schaal 1:50

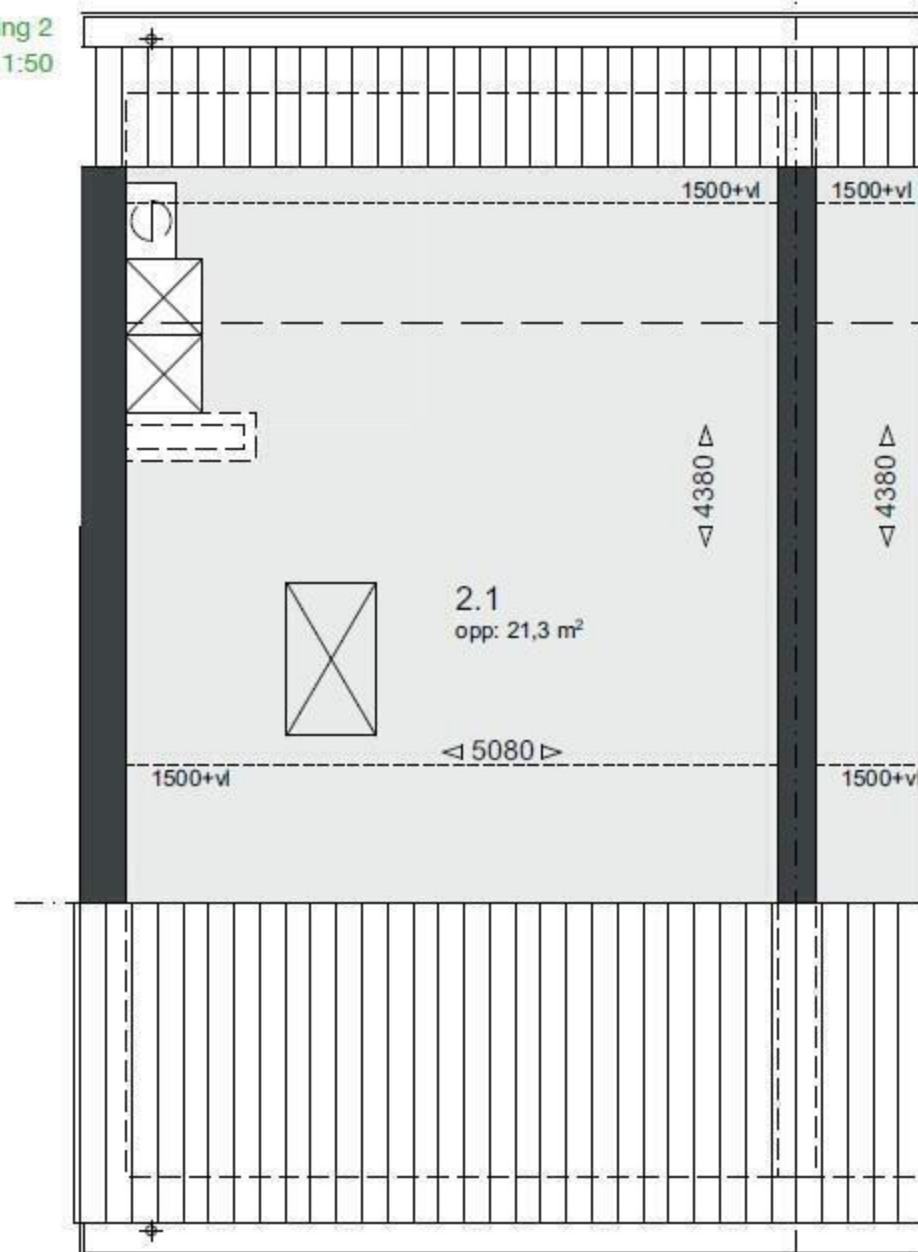

Ruimtenummering

BEGANE GROND


- 0.1 entree
- 0.2 toilet
- 0.3 keuken
- 0.4 woonkamer
- 0.5 garage/bijgebouw

1e VERDIEPING

- 1.1 overloop
- 1.2 slaapkamer
- 1.3 slaapkamer
- 1.4 hoofdslaapkamer
- 1.5 badkamer


2e VERDIEPING

- 2.1 zolder
- 2.2 insulatie ruimte
- 2.3 slaapkamer (OPTIE)
- 2.4 overloop (OPTIE)

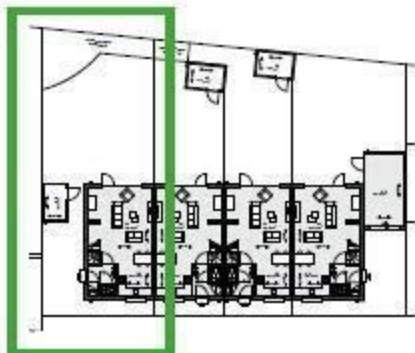


Kavel 18




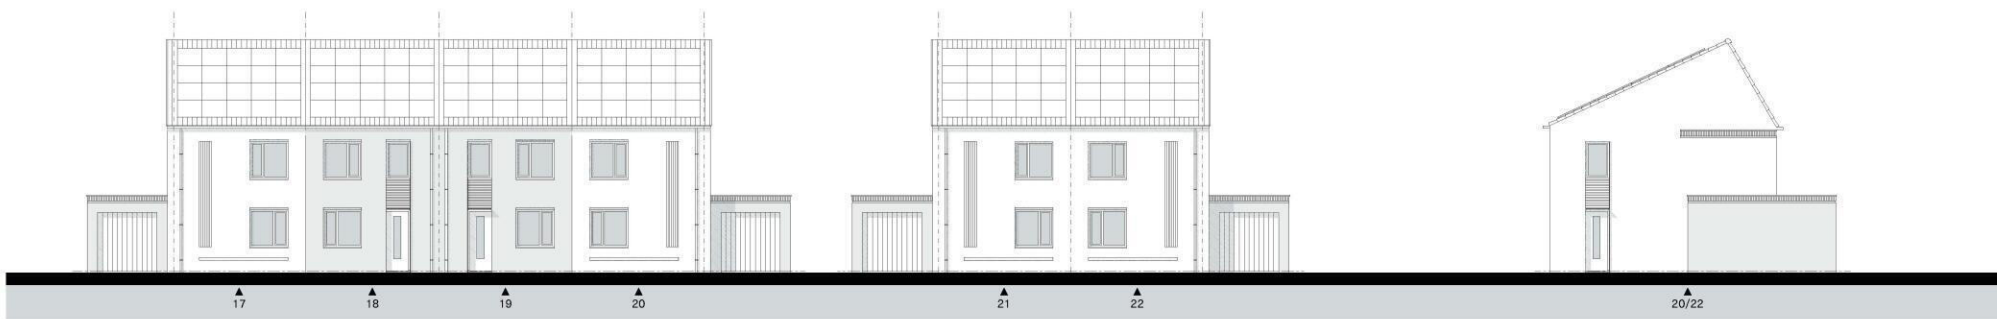


- Voorgevel -

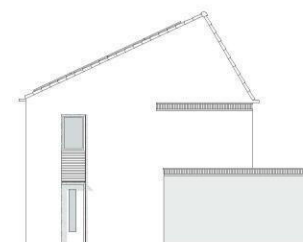


- Rechter Zijgevel -

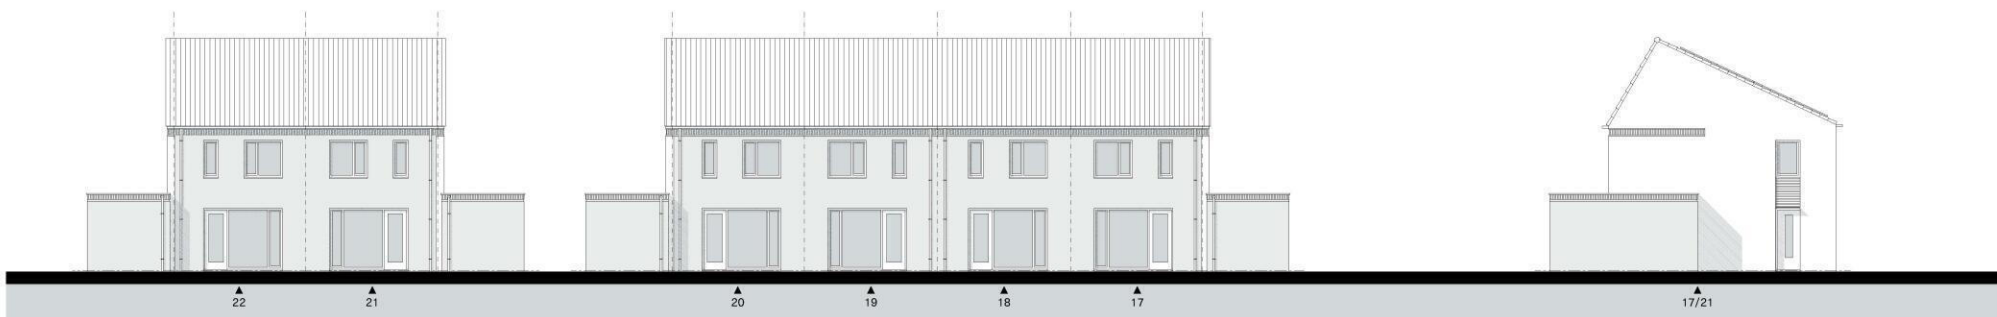


- Achtergevel -

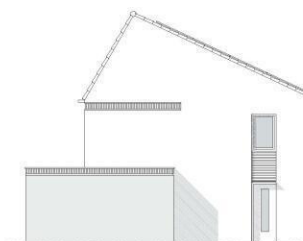

- Linker Zijgevel -

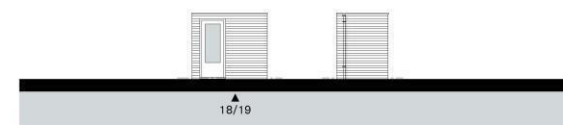


- Voor-/Zijgevel Berging -

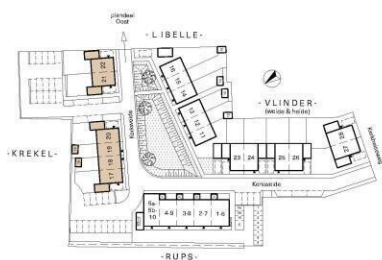

- KREKEL -



- Voorgevel -

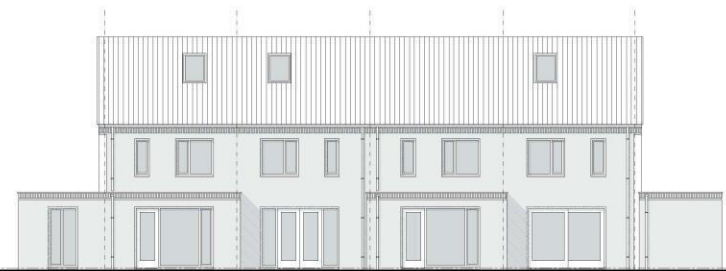

- Achtergevel -



- Begane Grond -



- 1e Verdieping -



- 2e Verdieping -

RUIMTENUMMERING

BEGANE GROND	
0.1	entree
0.2	triet
0.3	terrace
0.4	woonkamer
0.5	gastrogalerie
1e VERDIEPING	
1.1	overloop
1.2	woonkamer
1.3	slaapkamer
1.4	badkamer
1.5	terrace
2e VERDIEPING	
2.1	overloop
2.2	woonkamer
2.3	slaapkamer
2.4	overloop

Zonnesteek West te Lierpde
Verkoopstekening
Krekel (17 t/m 22)

van de Weijer
concepts

Scale: 1:100 Date: 13-06-2023
Format: A3

OPTIES
- KREKEL -