



# Aardepad 5 Begane grond

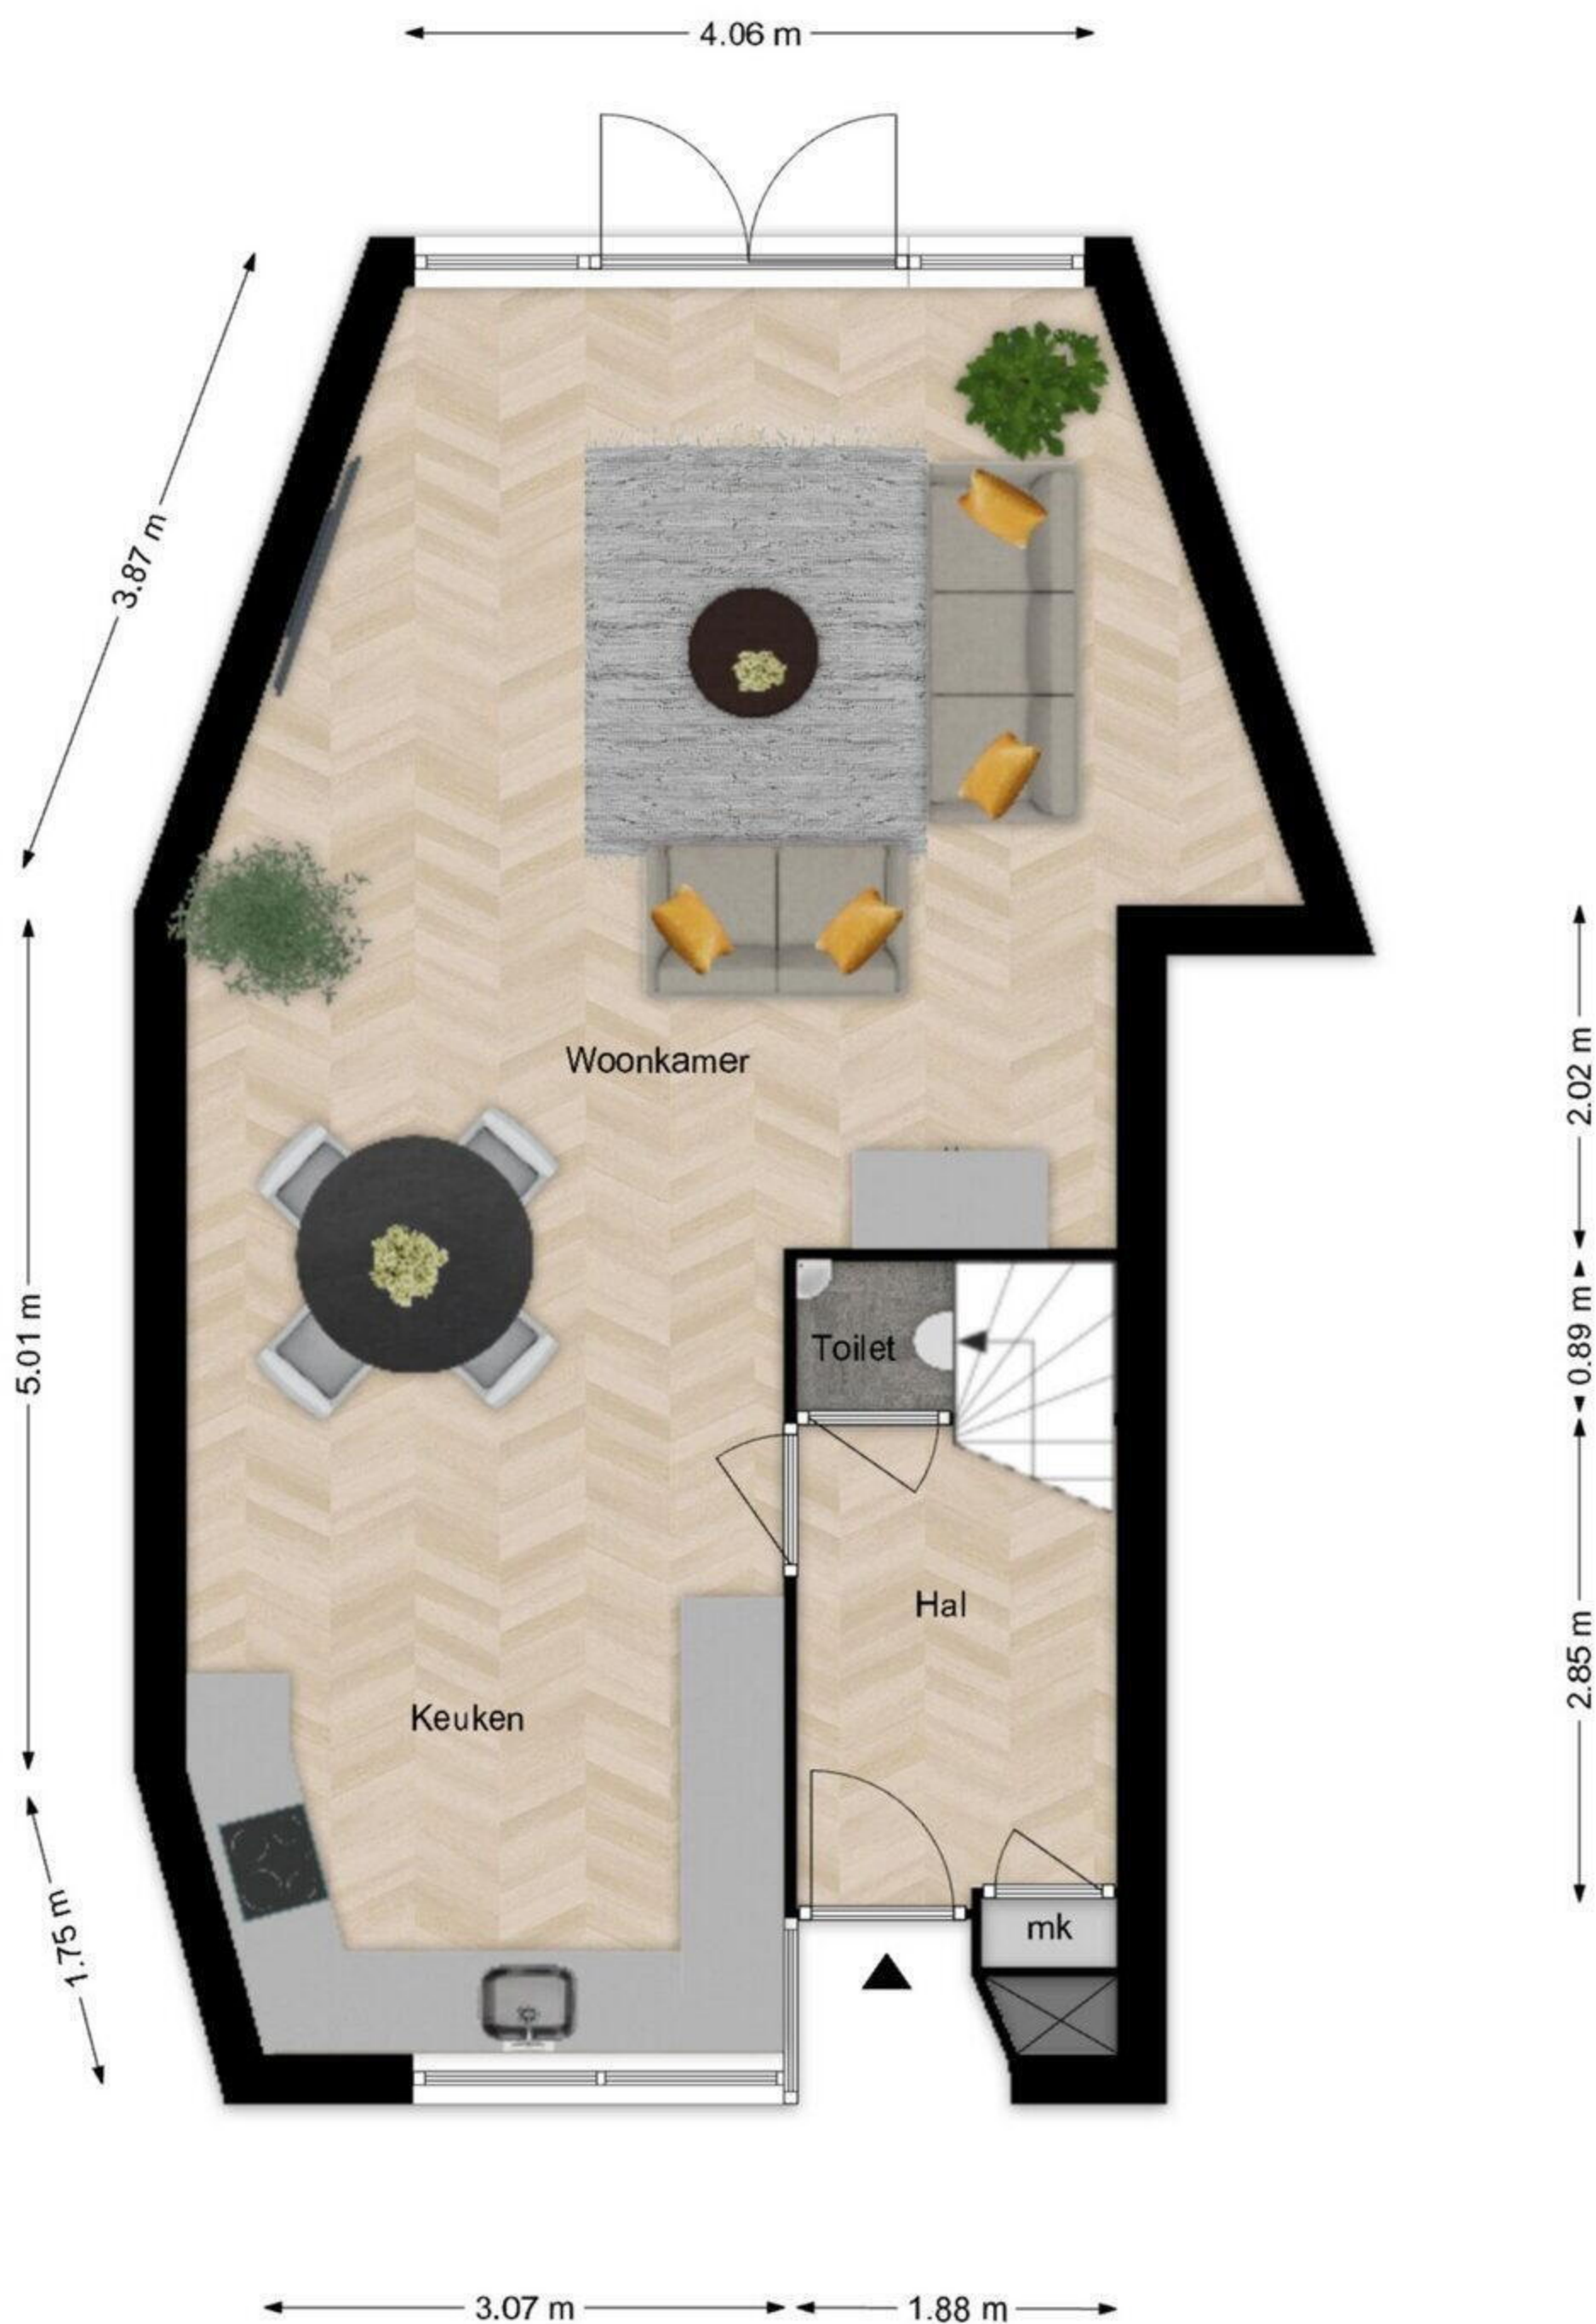

De plattegronden zijn met zorg samengesteld. De afmetingen zijn bij benadering en kunnen afwijken van de werkelijke situatie.  
De plattegronden zijn fictief ingericht om u een indruk van de mogelijke indeling te kunnen geven.  
Aan de plattegronden kunnen géén rechten worden ontleend.  
Makelaardij Wolvers




## Aardepad 5 1e verdieping

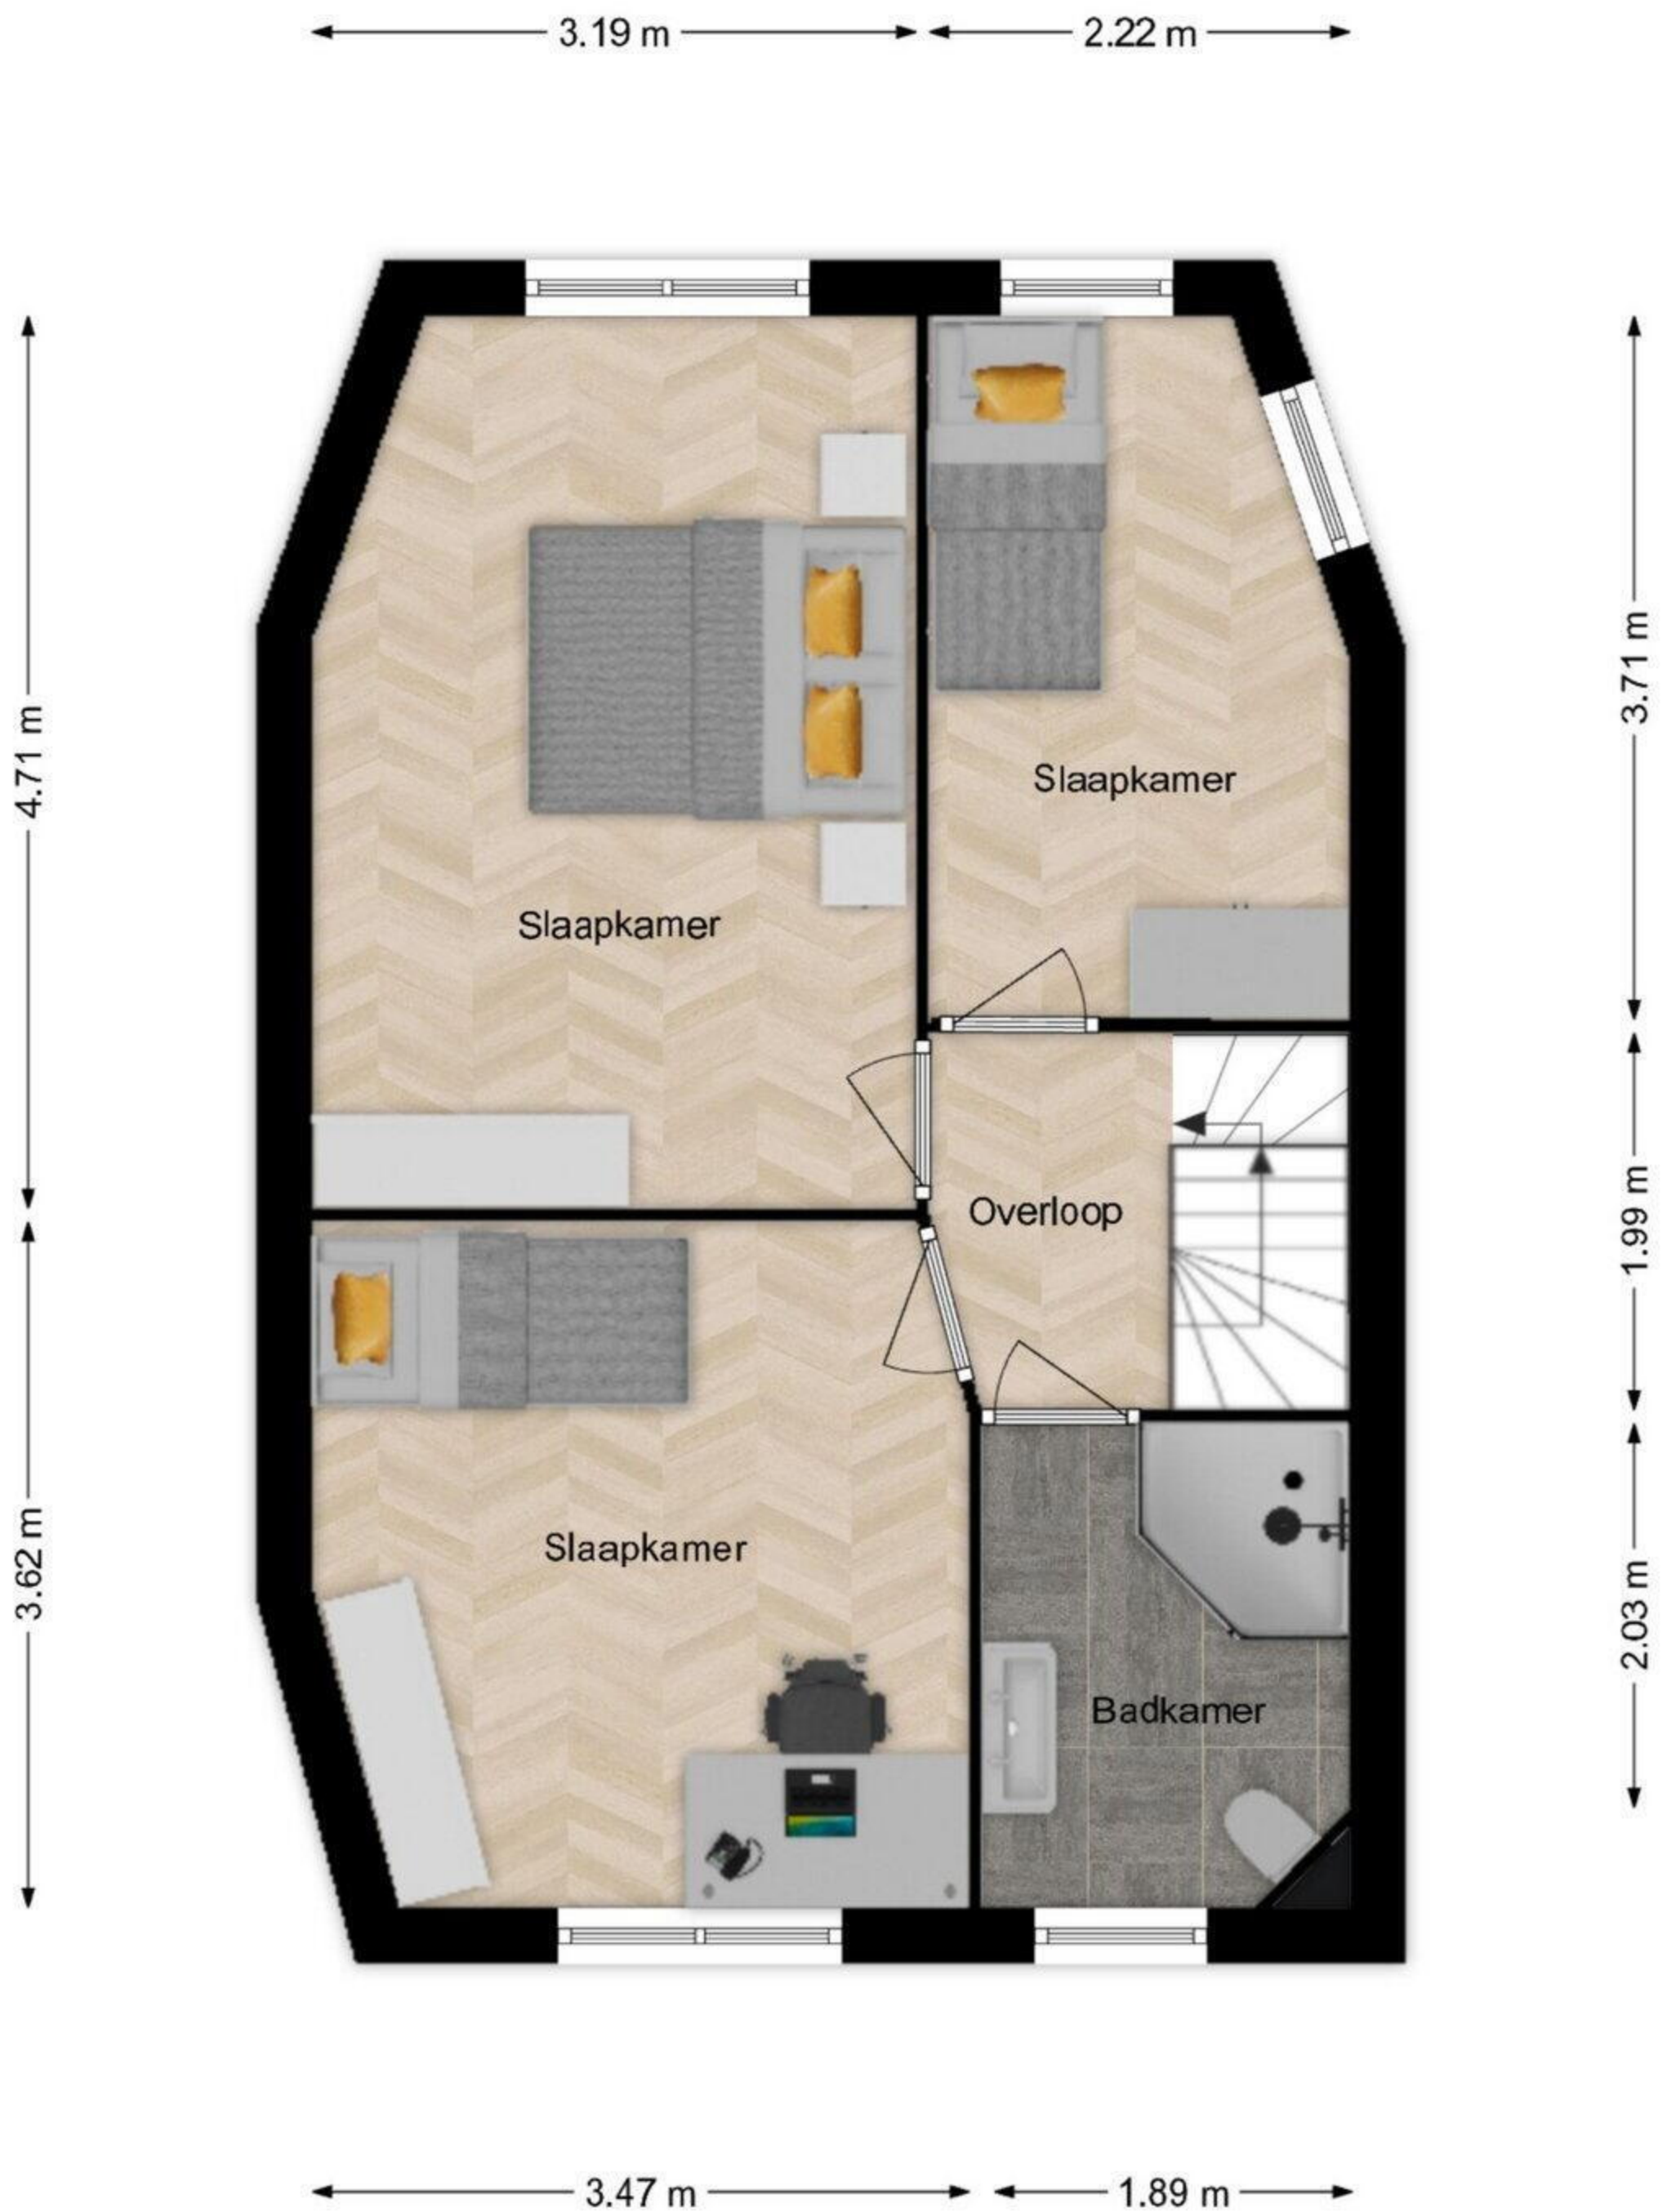

De plattegronden zijn met zorg samengesteld. De afmetingen zijn bij benadering en kunnen afwijken van de werkelijke situatie.  
De plattegronden zijn fictief ingericht om u een indruk van de mogelijke indeling te kunnen geven.  
Aan de plattegronden kunnen géén rechten worden ontleend.  
Makelaardij Wolvers




## Aardepad 5 2e verdieping

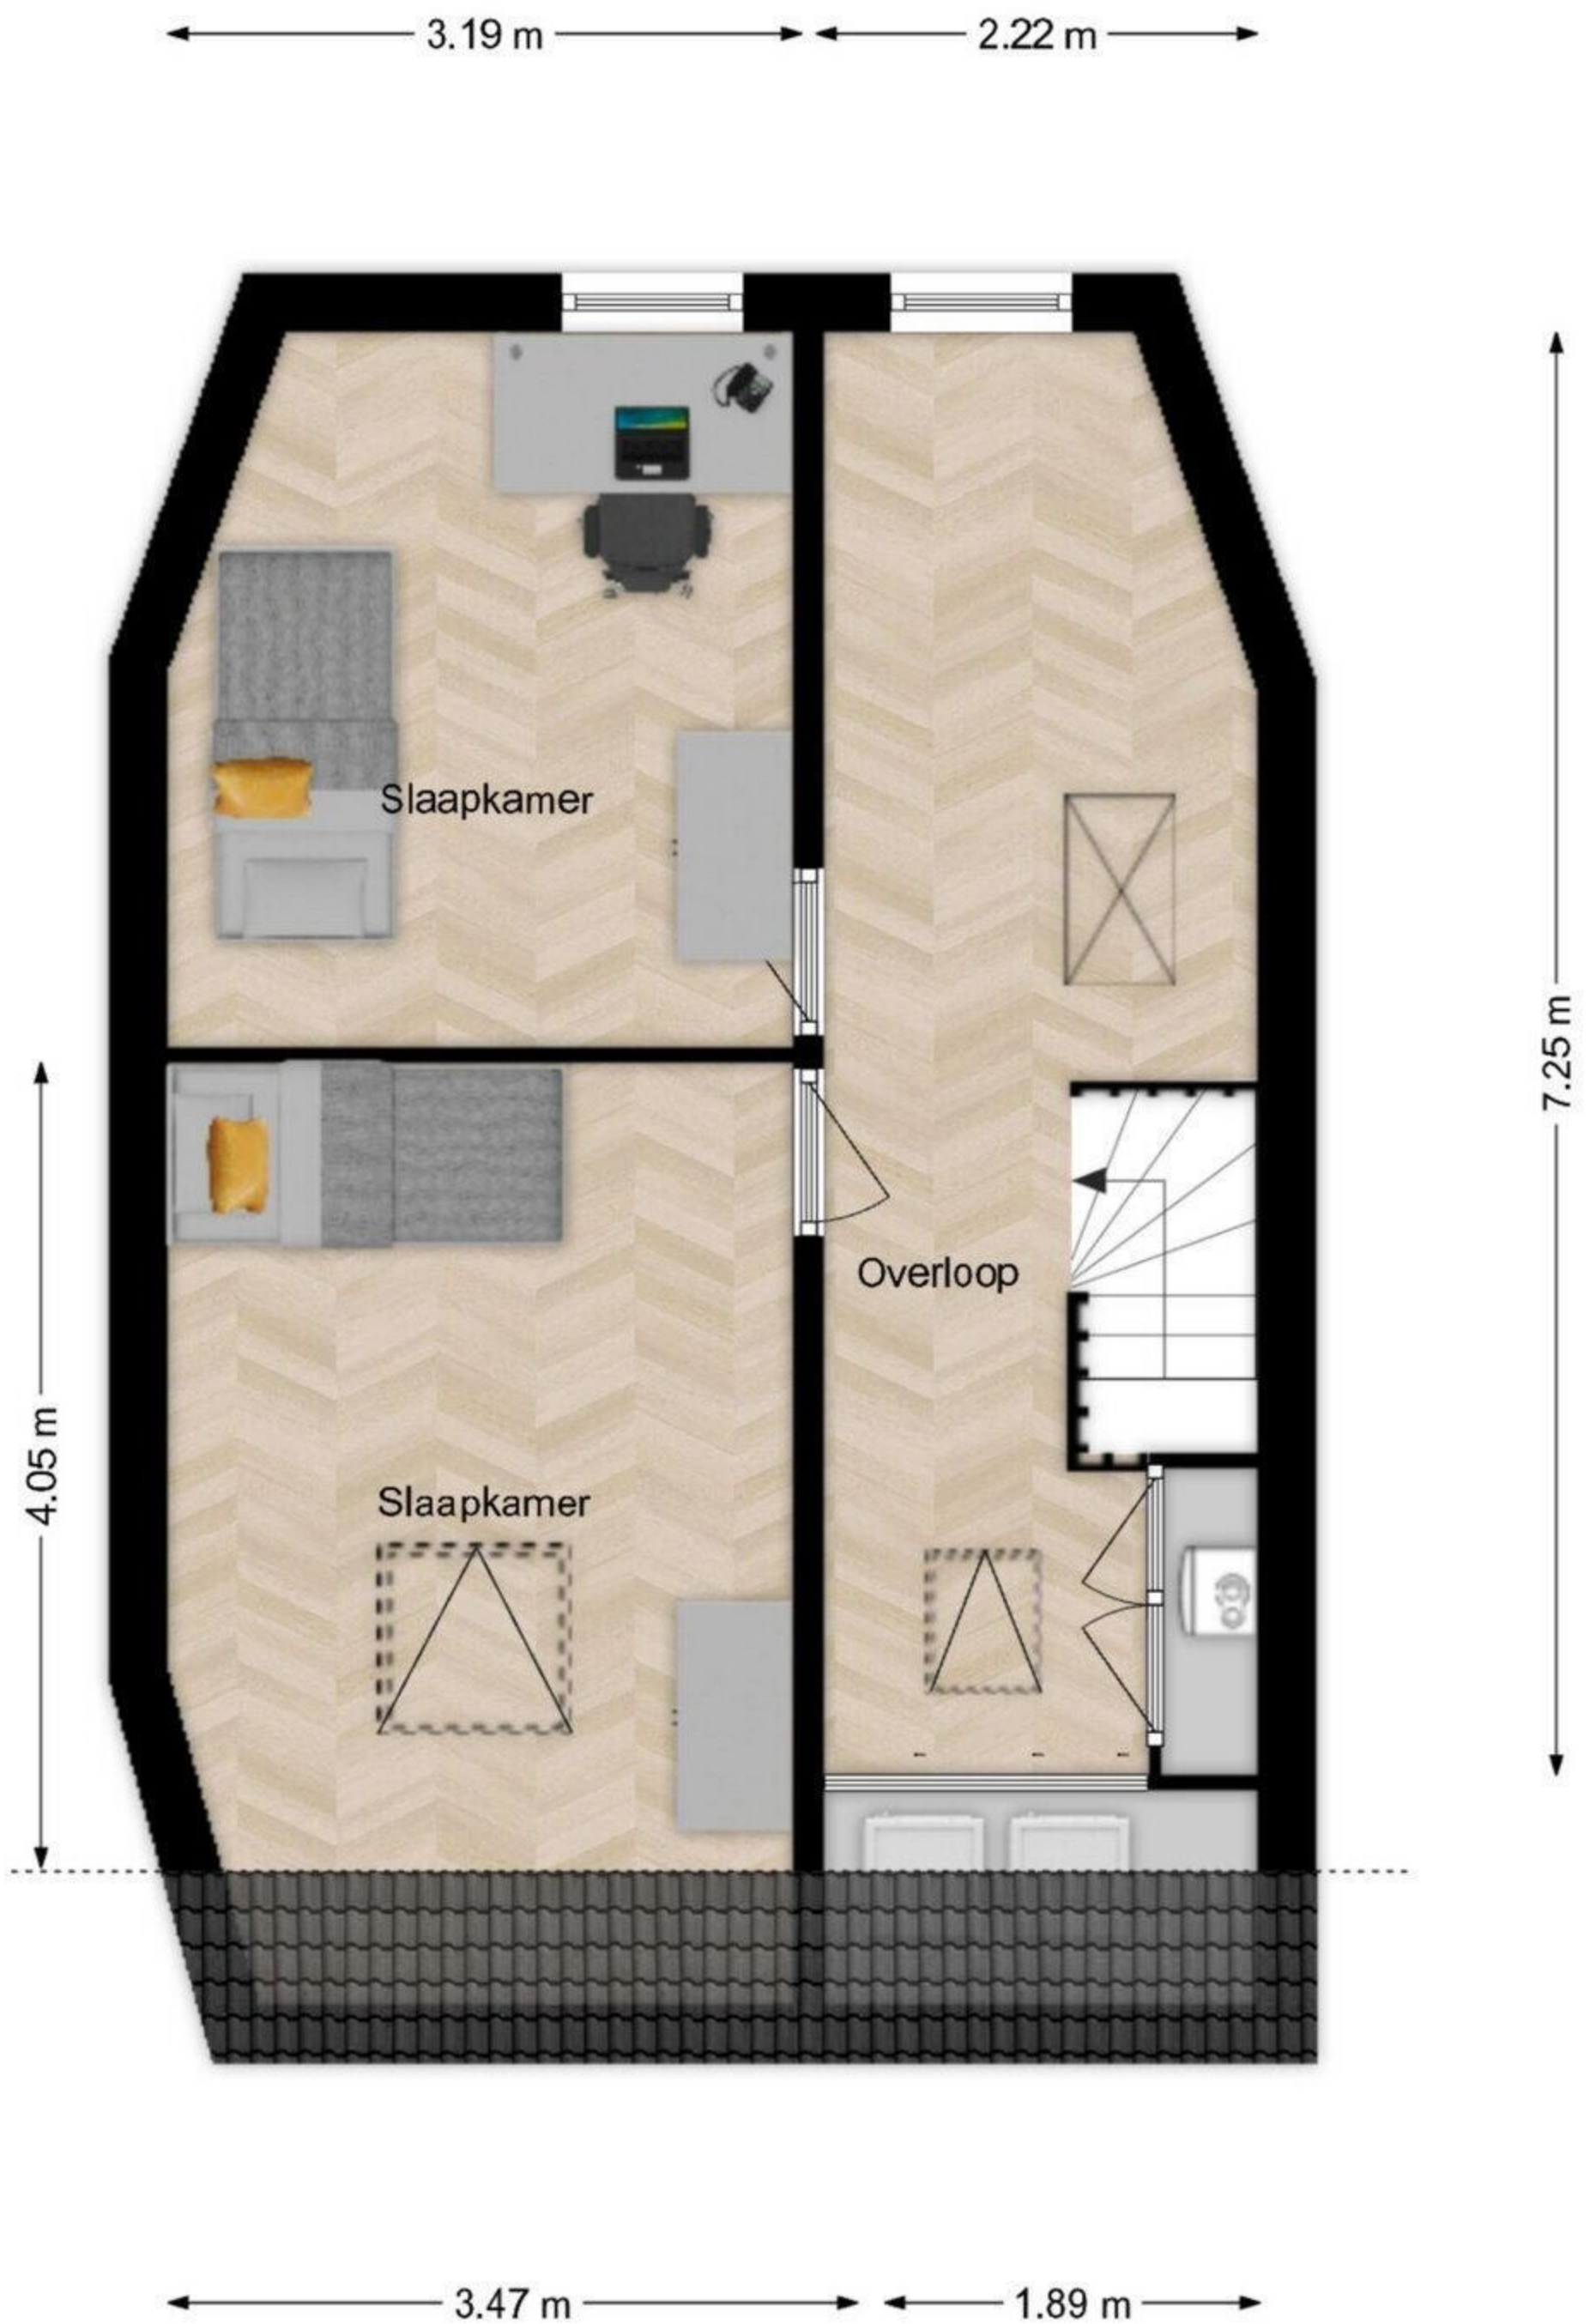

De plattegronden zijn met zorg samengesteld. De afmetingen zijn bij benadering en kunnen afwijken van de werkelijke situatie.  
De plattegronden zijn fictief ingericht om u een indruk van de mogelijke indeling te kunnen geven.  
Aan de plattegronden kunnen géén rechten worden ontleend.  
Makelaardij Wolvers

## Aardepad 5 Vliering


← 5.48 m →

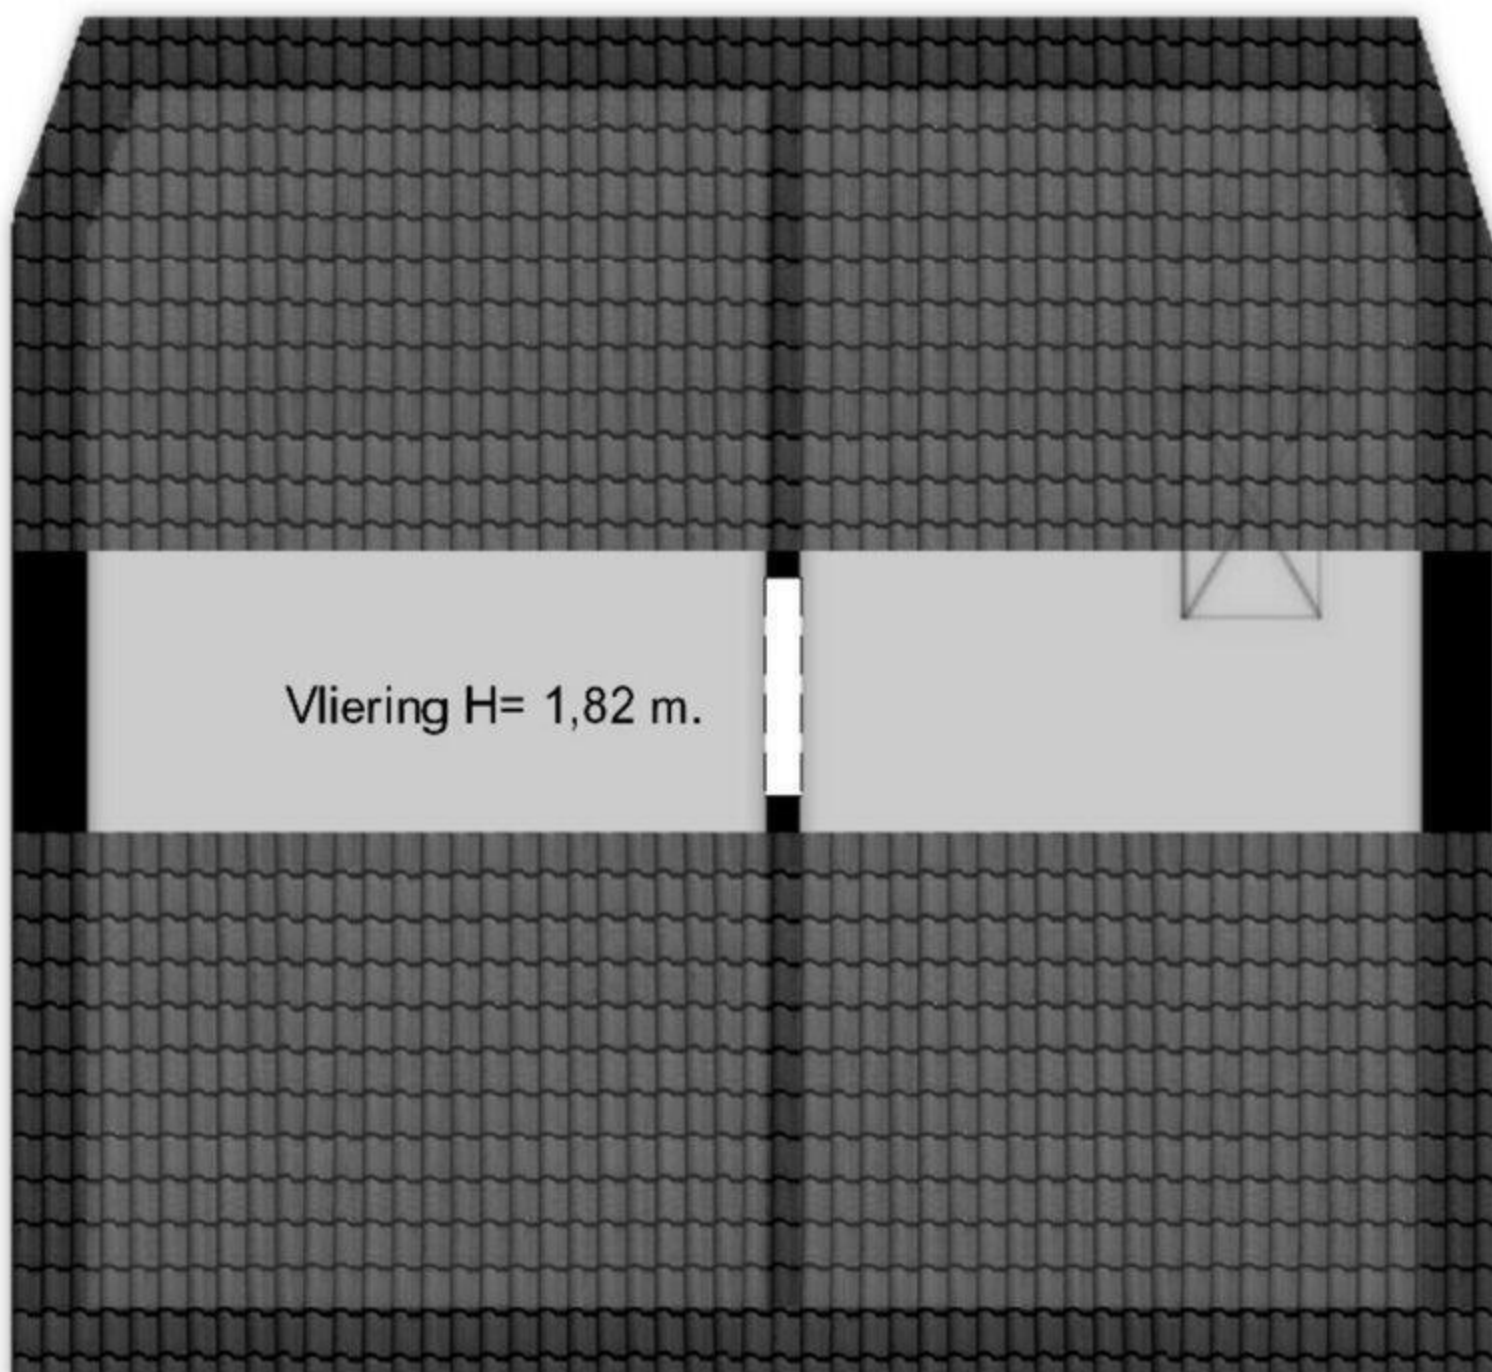


De plattegronden zijn met zorg samengesteld. De afmetingen zijn bij benadering en kunnen afwijken van de werkelijke situatie.  
De plattegronden zijn fictief ingericht om u een indruk van de mogelijke indeling te kunnen geven.  
Aan de plattegronden kunnen géén rechten worden ontleend.  
Makelaardij Wolvers



Aardepad 5  
Situatie

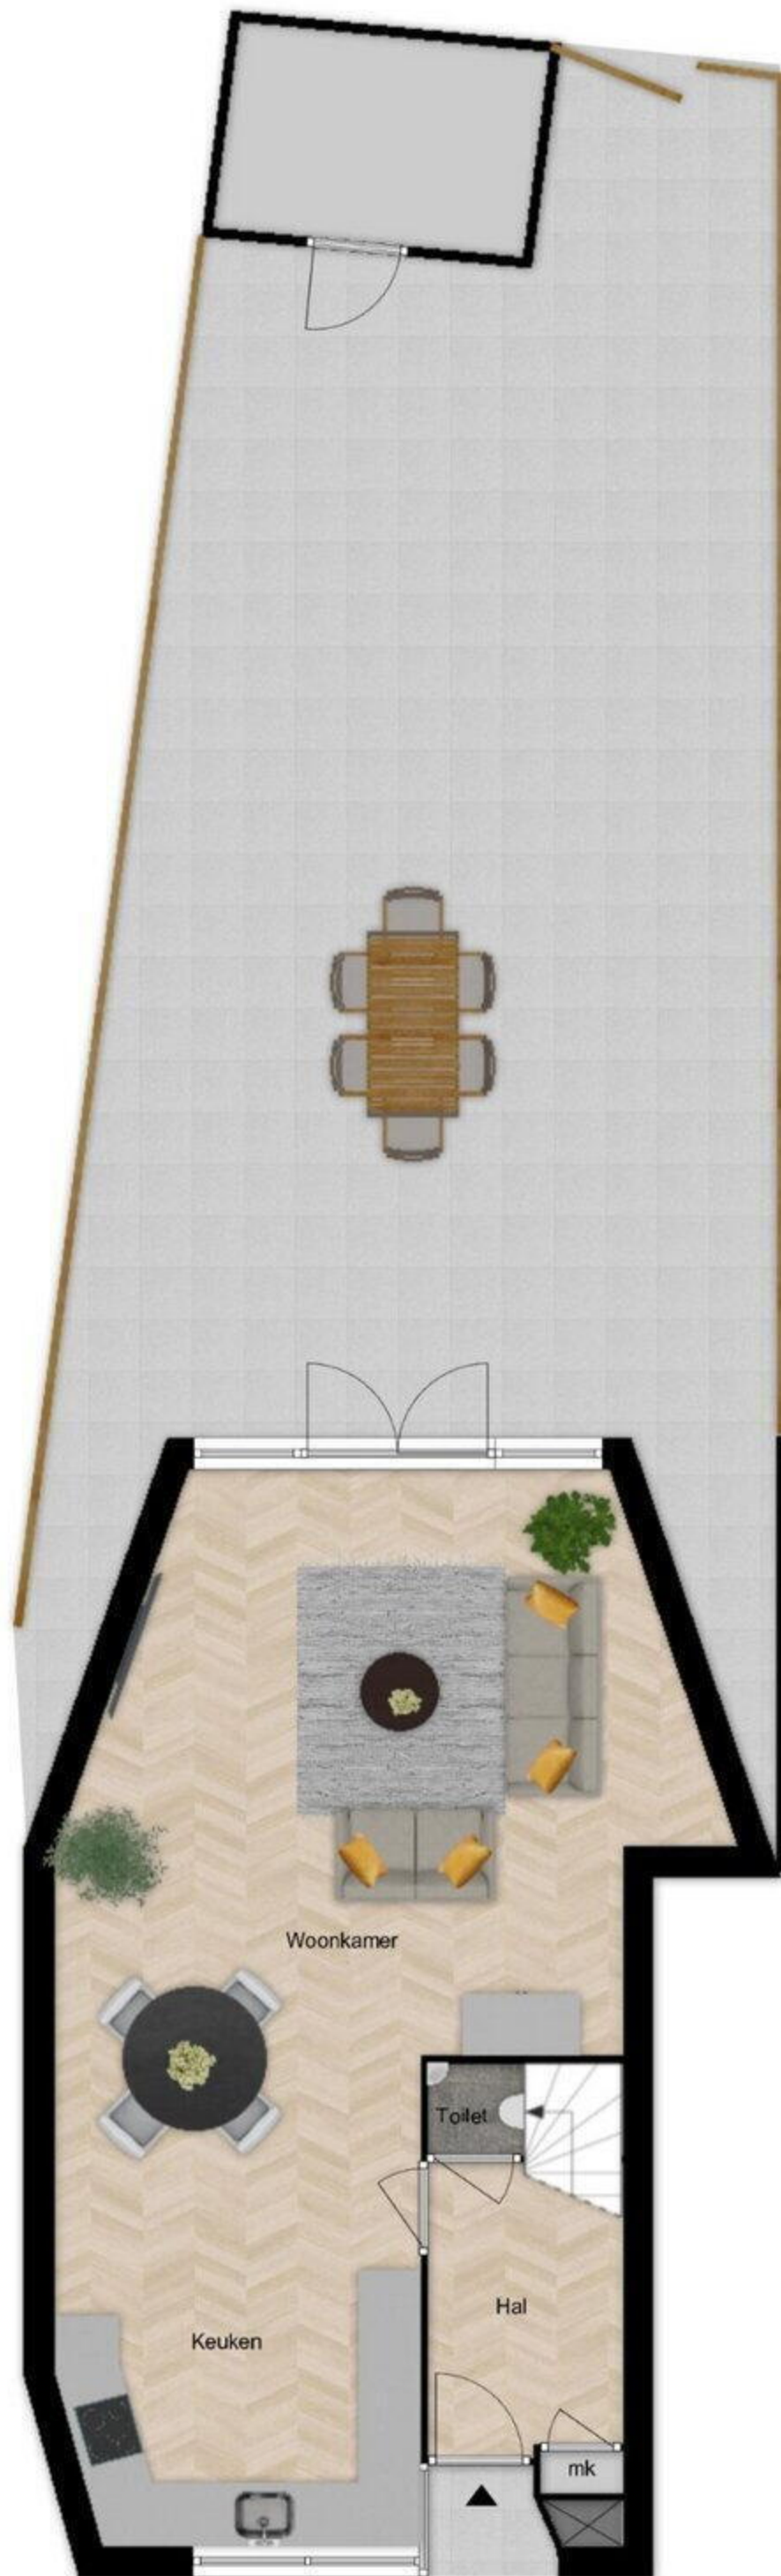

**Aardepad 5**  
**Berging**

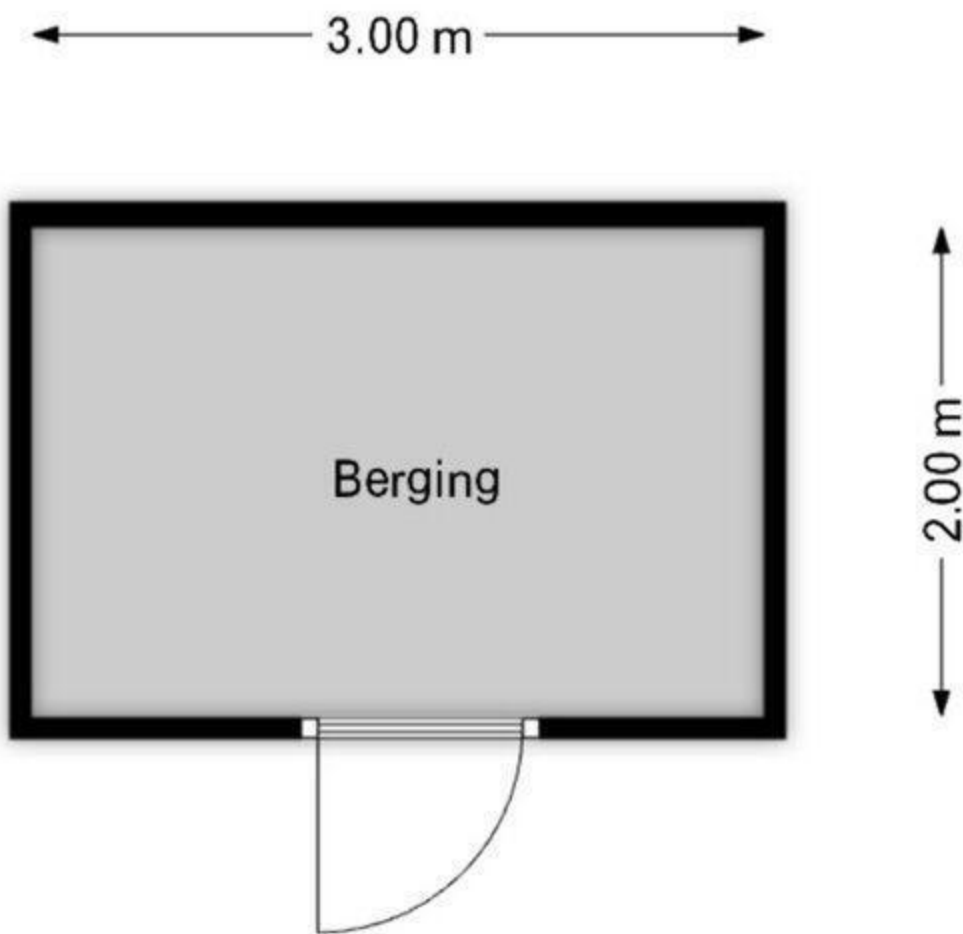

De plattegronden zijn met zorg samengesteld. De afmetingen zijn bij benadering en kunnen afwijken van de werkelijke situatie.  
De plattegronden zijn fictief ingericht om u een indruk van de mogelijke indeling te kunnen geven.  
Aan de plattegronden kunnen géén rechten worden ontleend.  
Makelaardij Wolvers