



Kamperfoelieweg 38 - Paterswolde
Begane Grond






Kamperfoelieweg 38 - Paterswolde
Eerste Verdieping

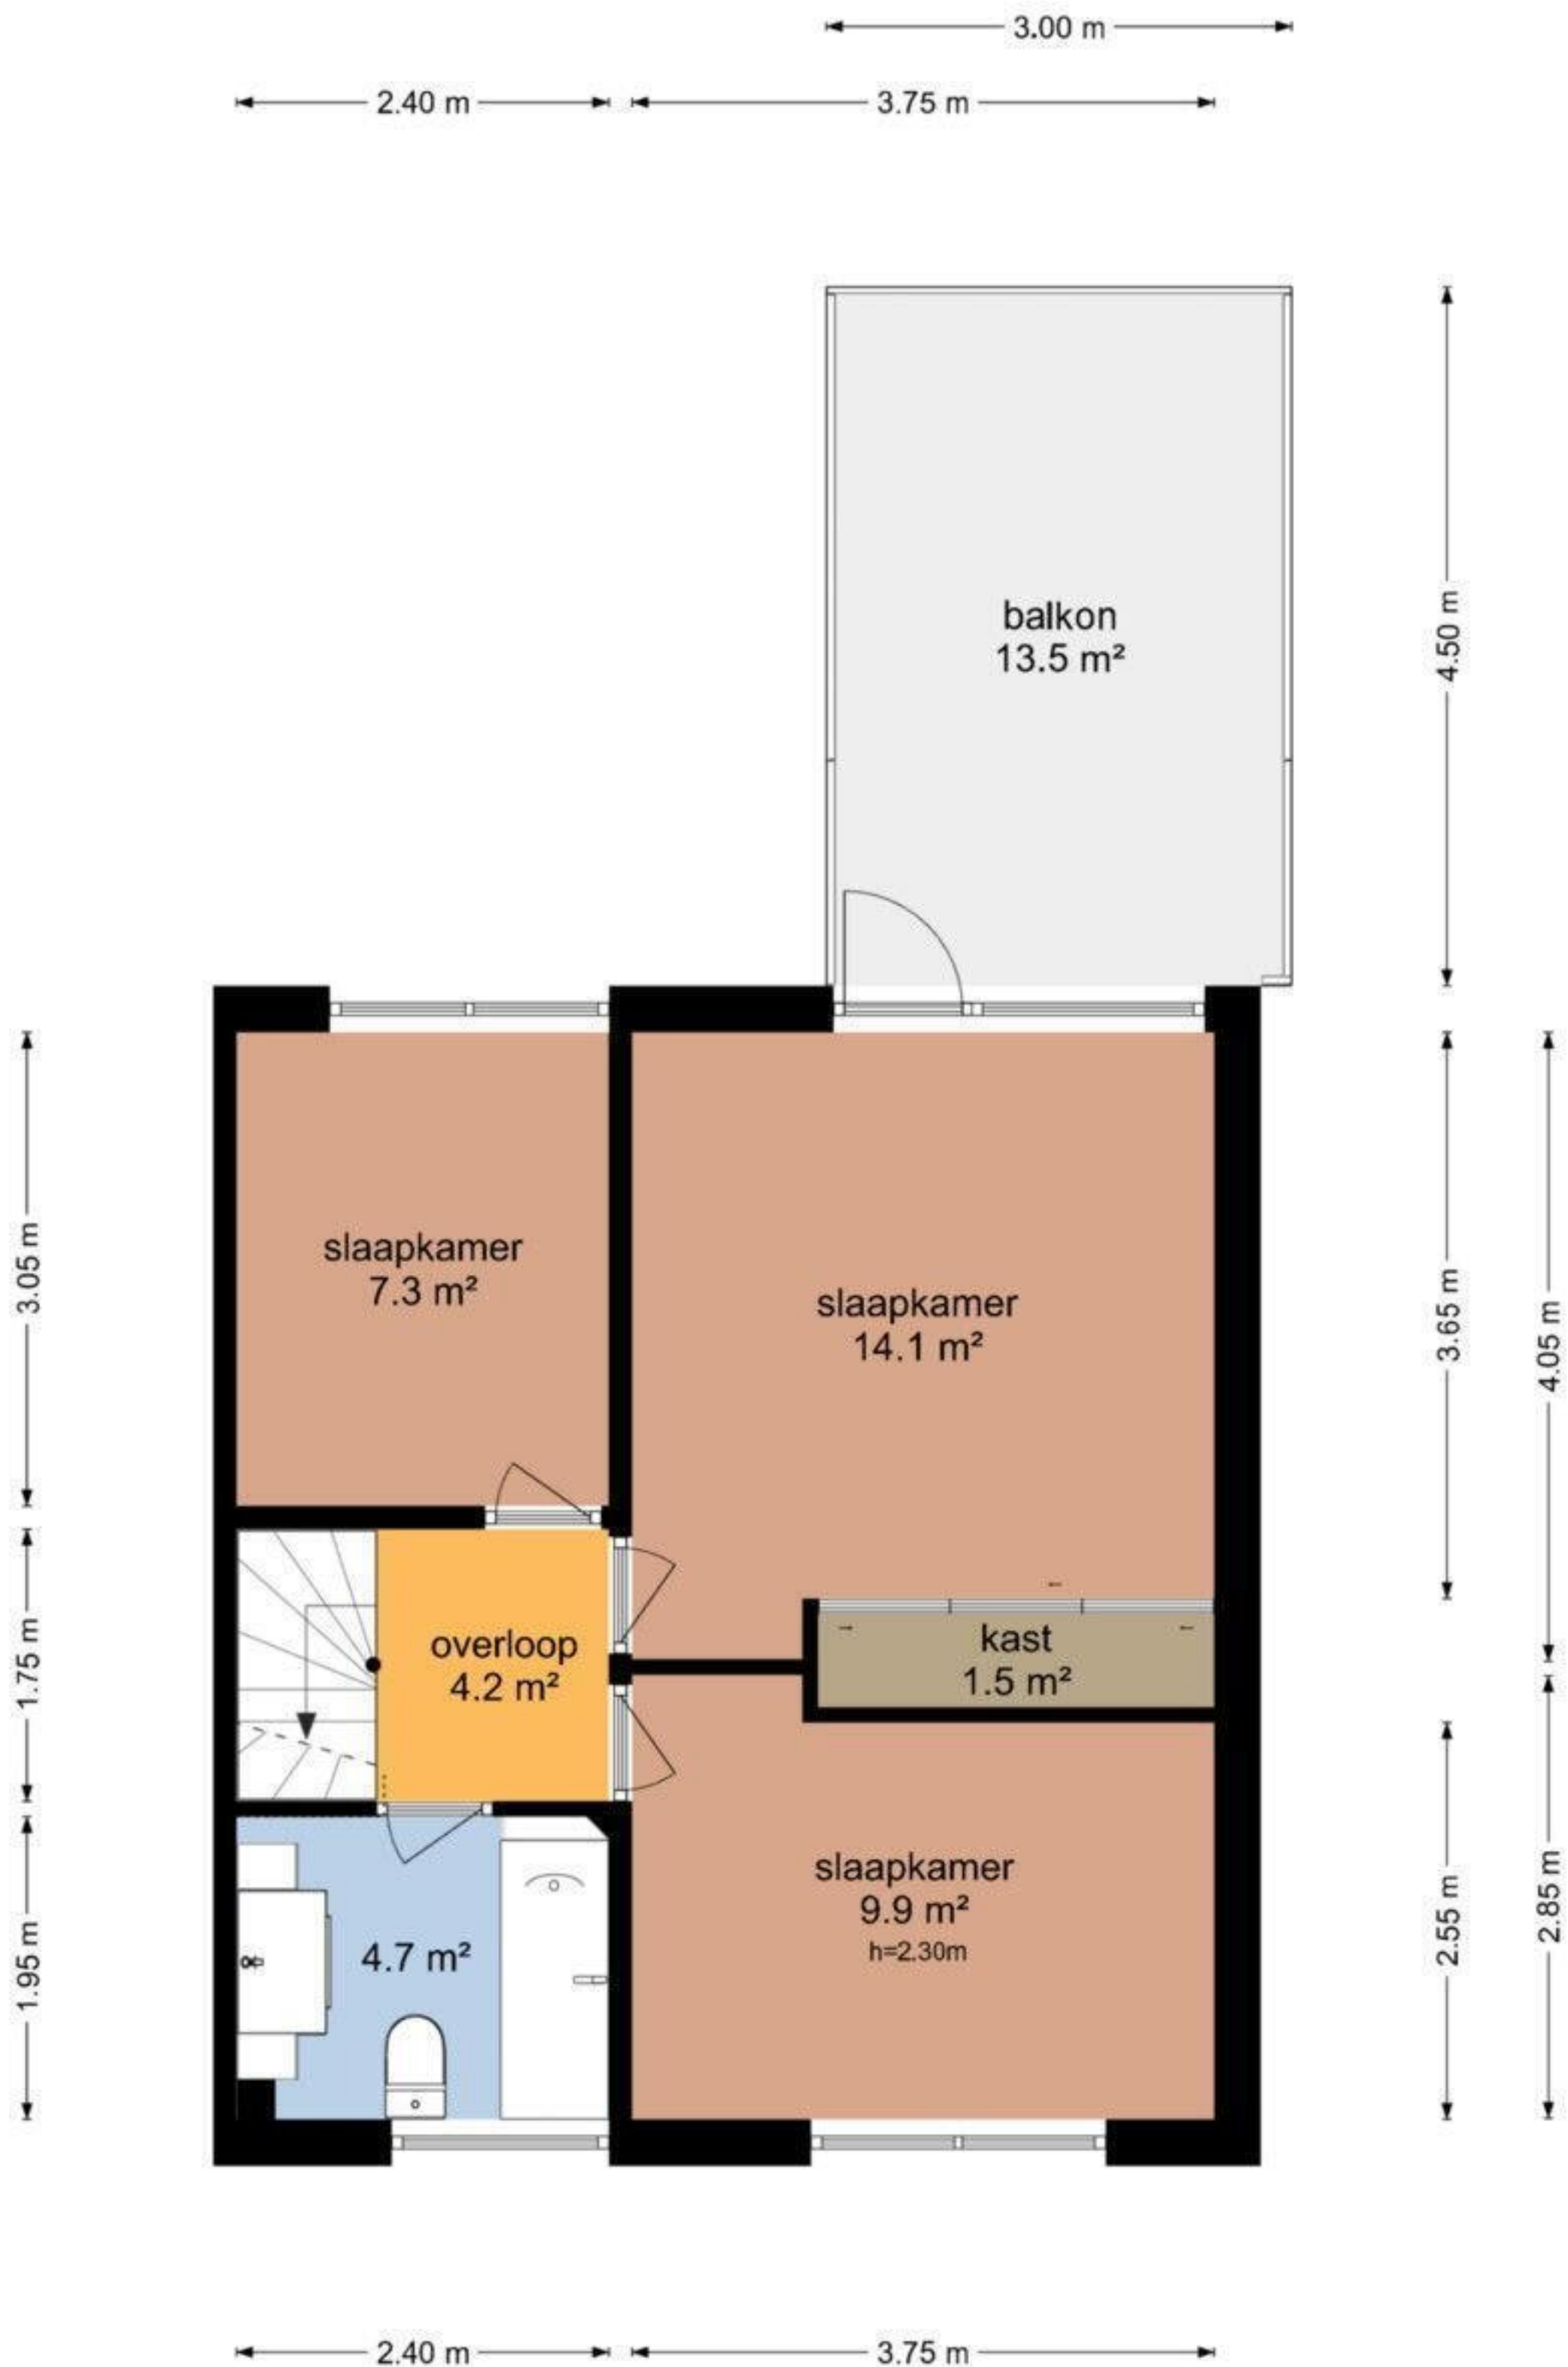

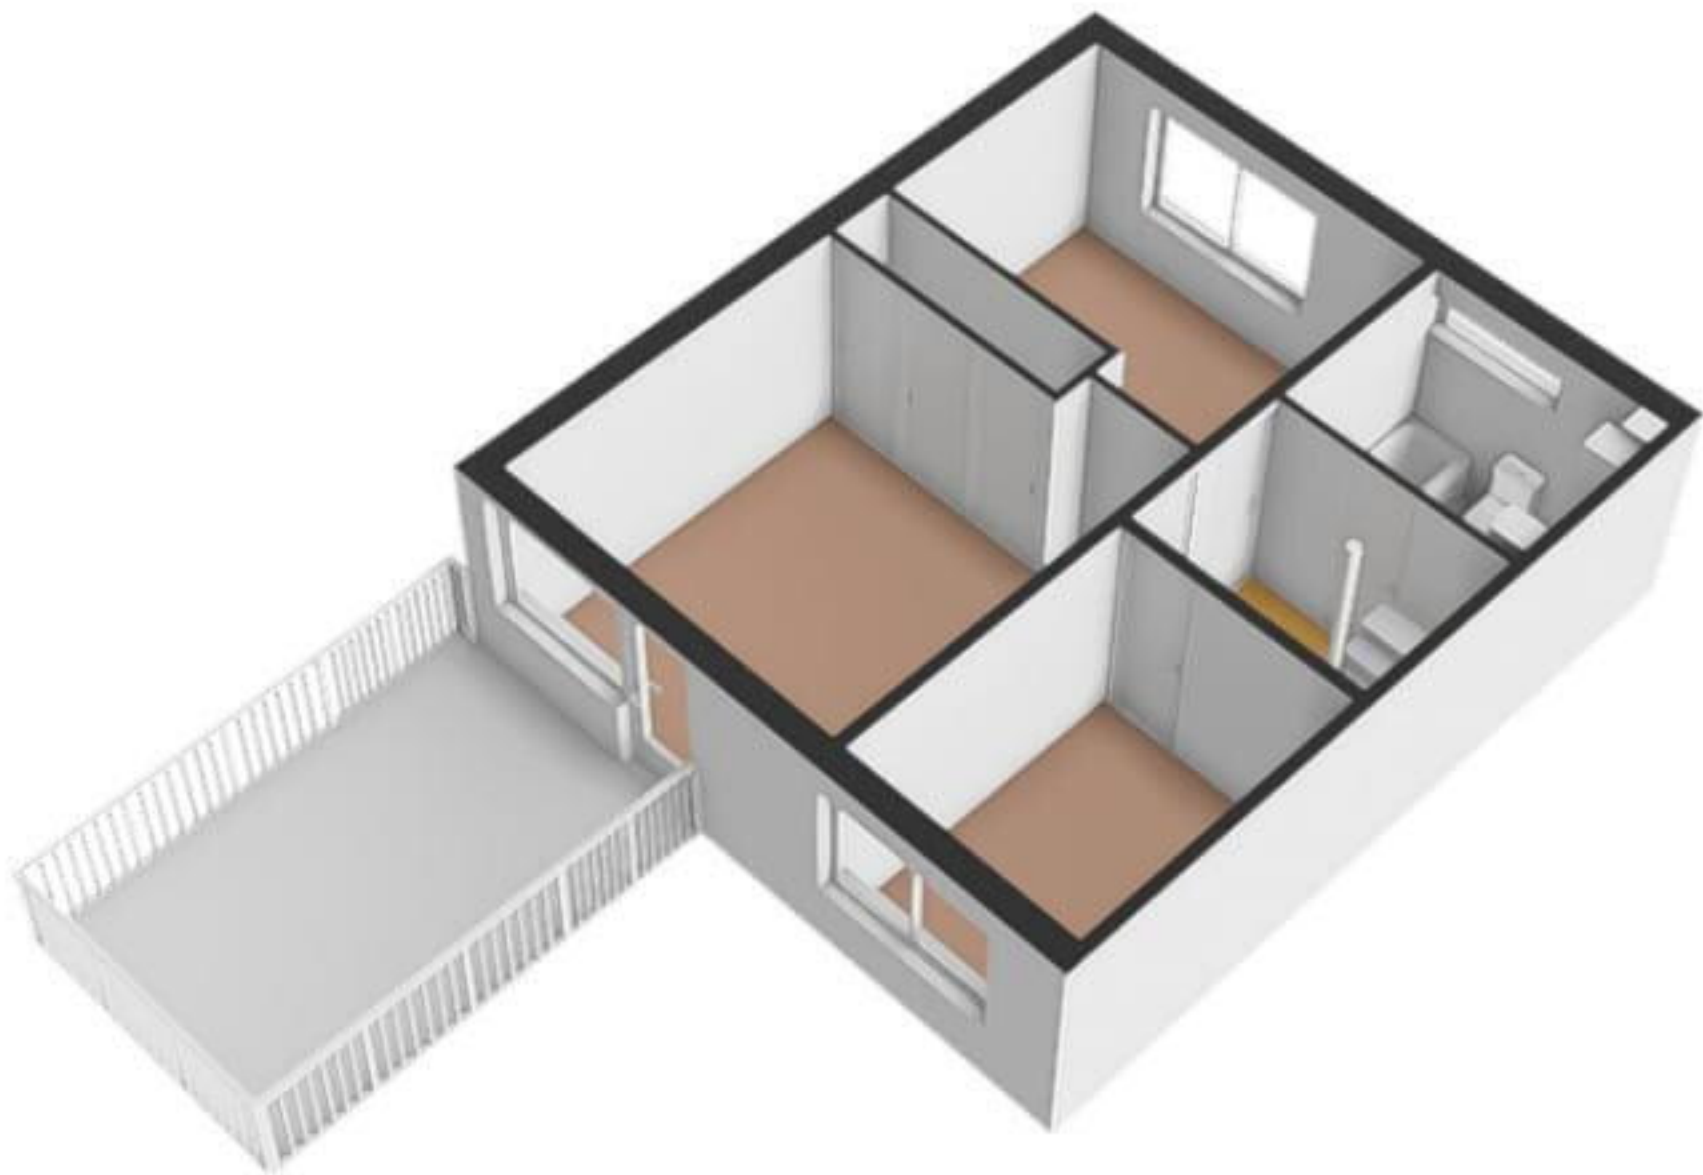


Kamperfoelieweg 38 - Paterswolde
Tweede Verdieping

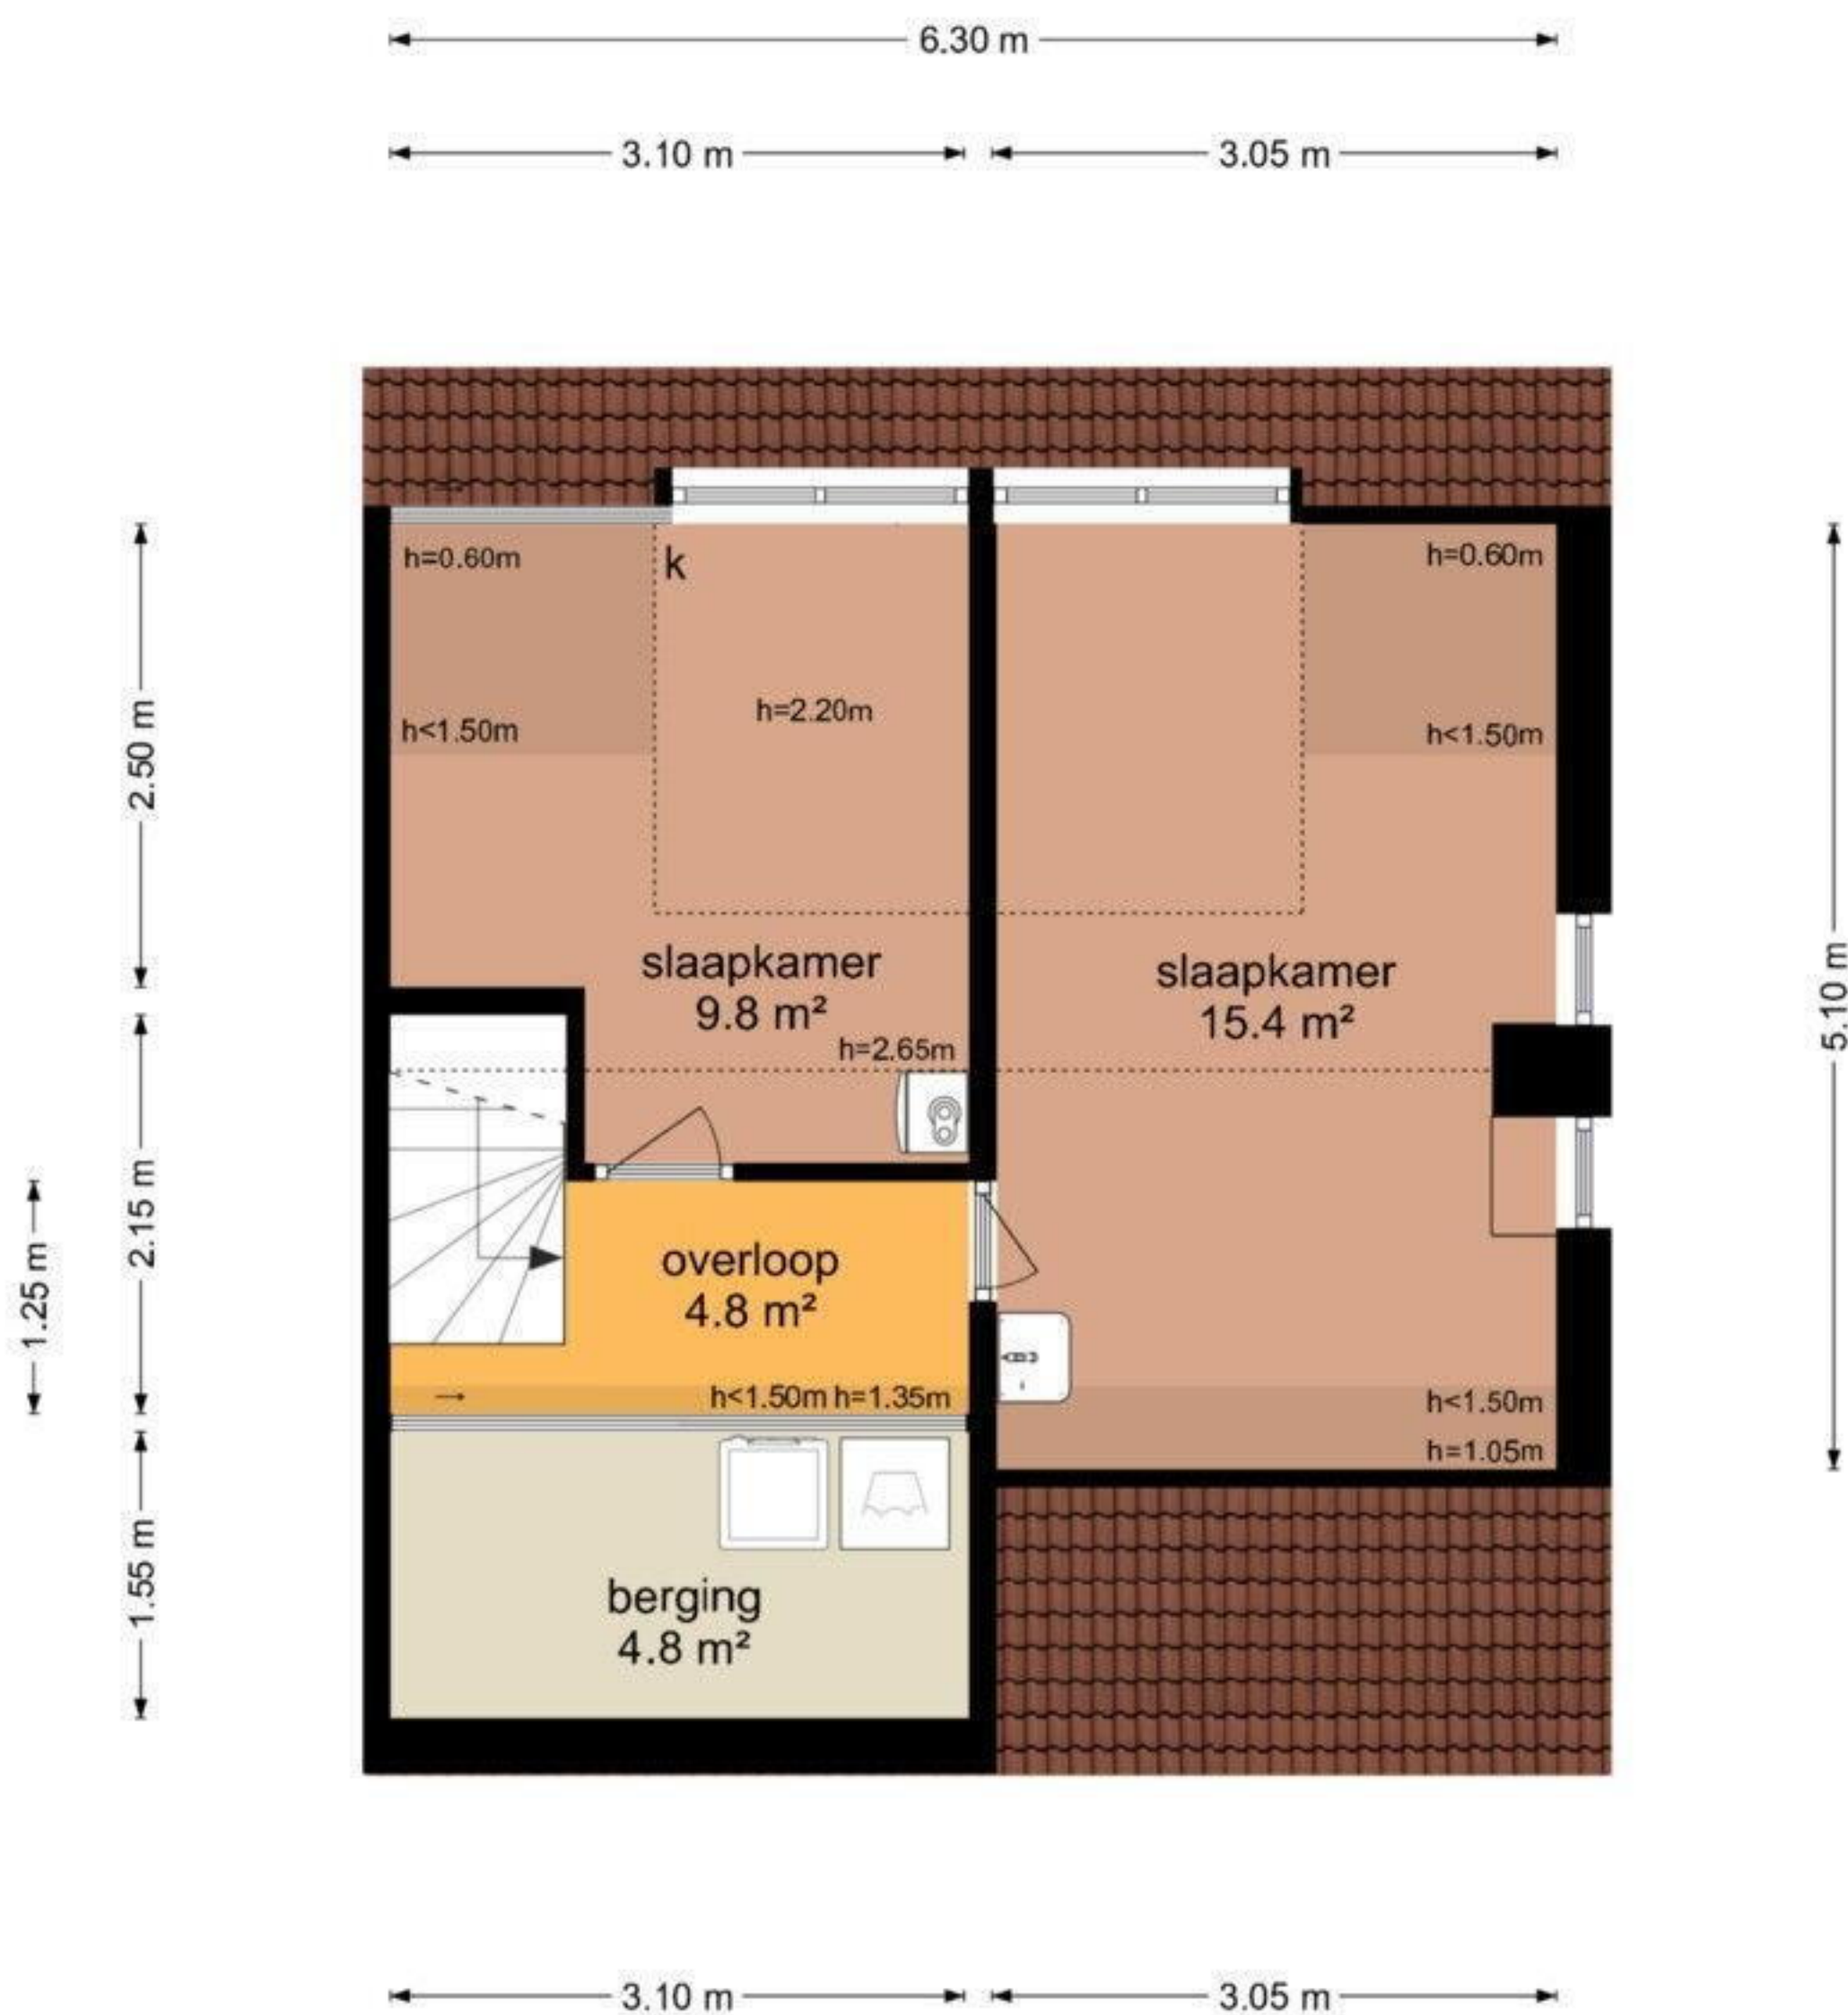

De plattegronden zijn geproduceerd voor promotionele doeleinden en ter indicatie.
Aan de plattegronden kunnen geen rechten worden ontleend
© www.objectenco.nl



**Kamperfoelieweg 38 - Paterswolde
Garage**

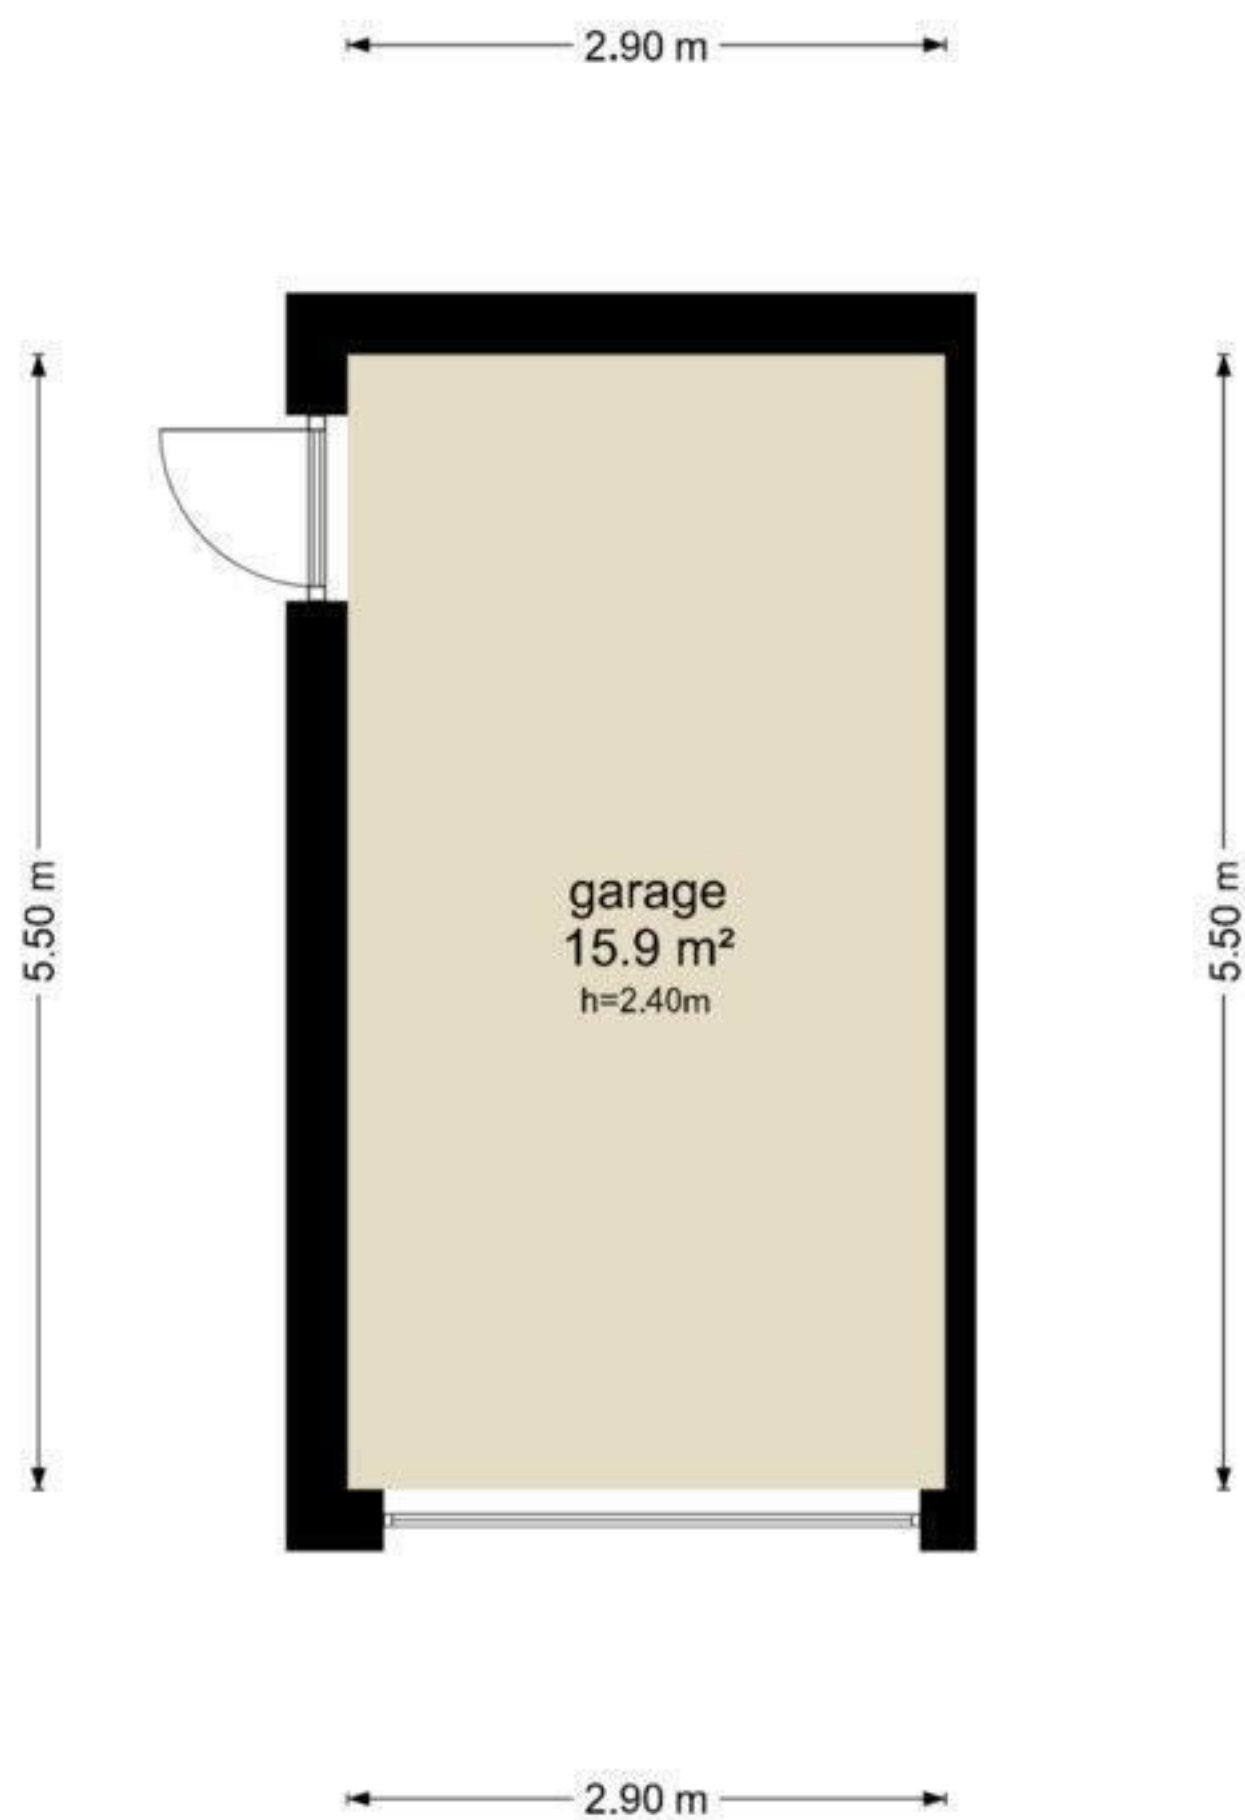

De plattegronden zijn geproduceerd voor promotionele doeleinden en ter indicatie.
Aan de plattegronden kunnen geen rechten worden ontleend
© www.objectenco.nl

