


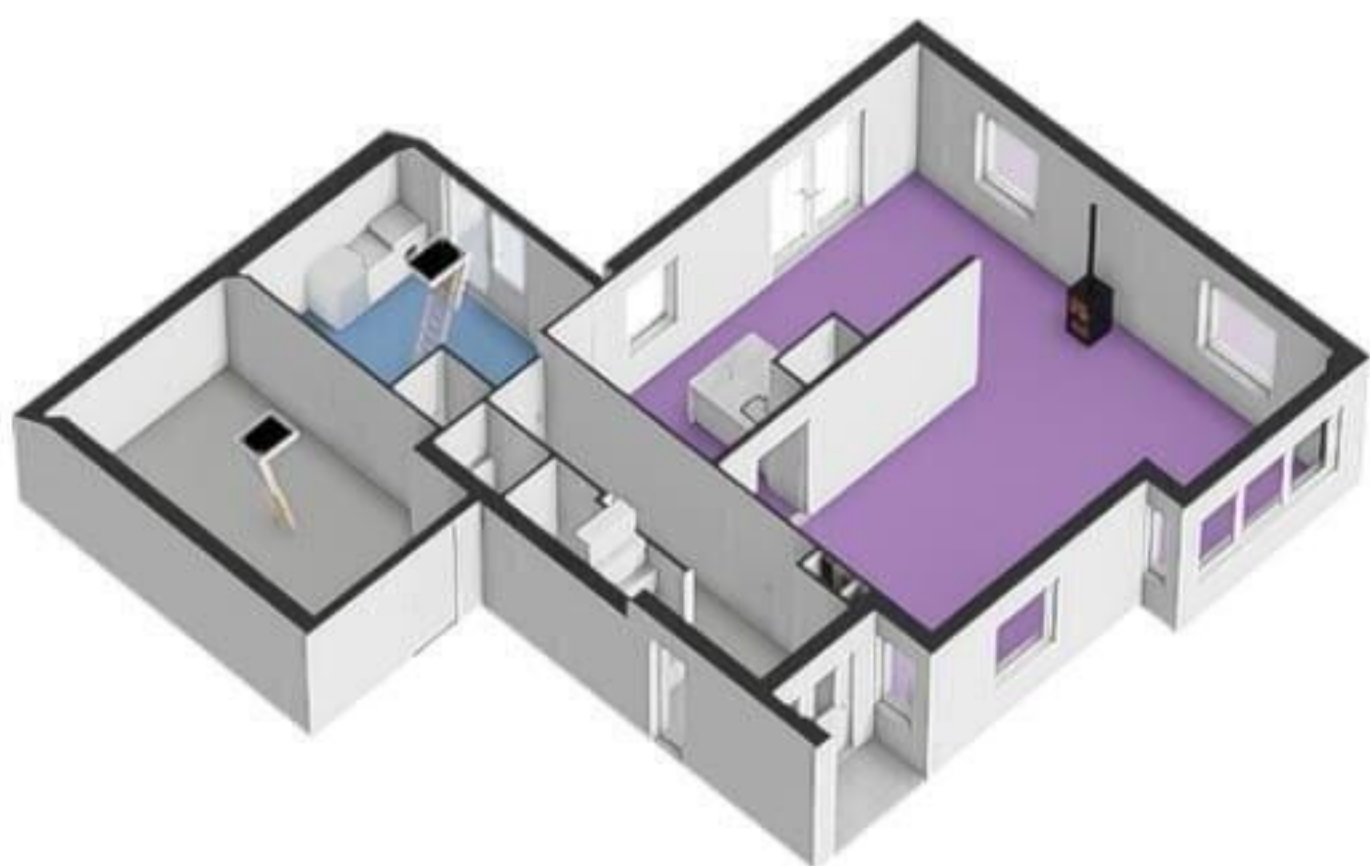


De plattegronden zijn geproduceerd voor promotionele doeleinden en ter indicatie.
Aan de plattegronden kunnen geen rechten worden ontleend.
© <https://demakelaarontzorg.nl>






De plattegronden zijn geproduceerd voor promotionele doeleinden en ter indicatie.
Aan de plattegronden kunnen geen rechten worden ontleend.
© <https://demakelaarontzorg.nl>

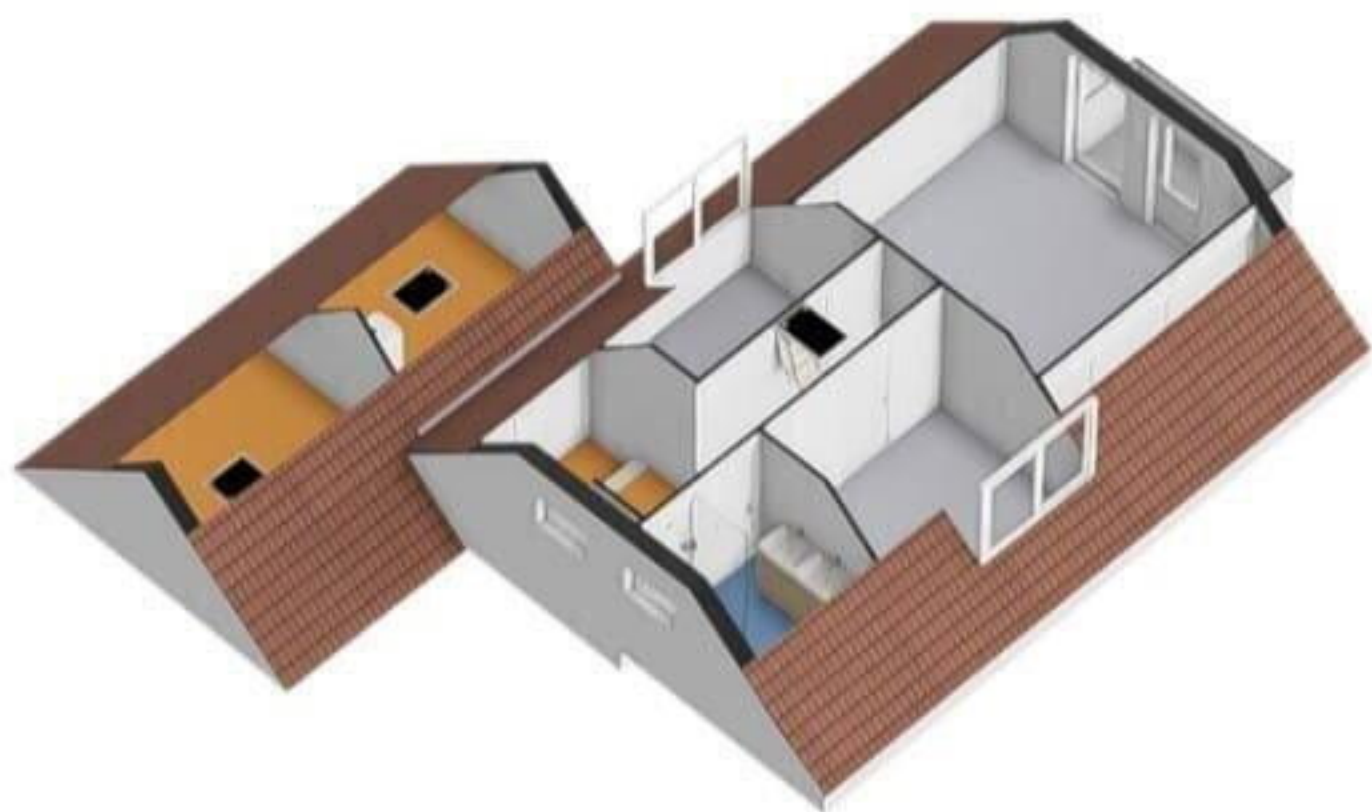


← 2.04 m → ← 3.15 m → ← 3.87 m →

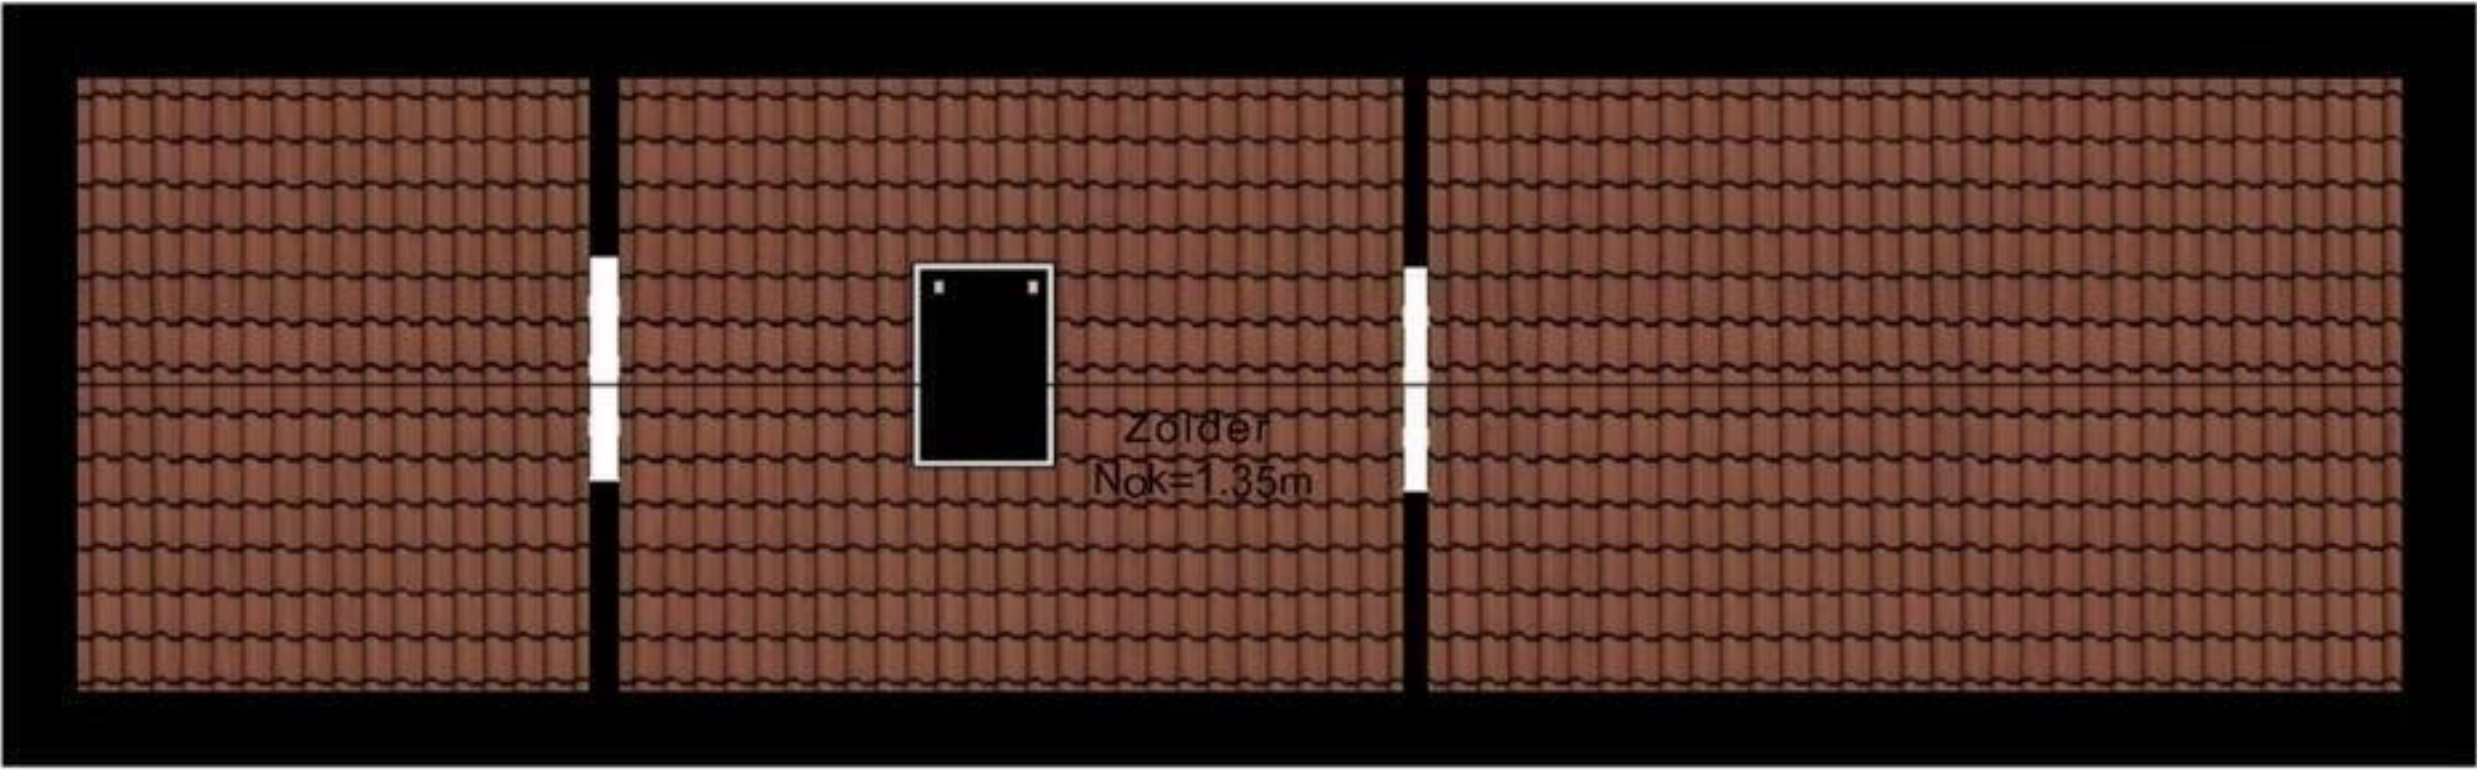


↑ 2.44 m ↓


← 9.25 m →

De plattegronden zijn geproduceerd voor promotionele doeleinden en ter indicatie.
Aan de plattegronden kunnen geen rechten worden ontleend.
© <https://demakelaarontzorg.nl>

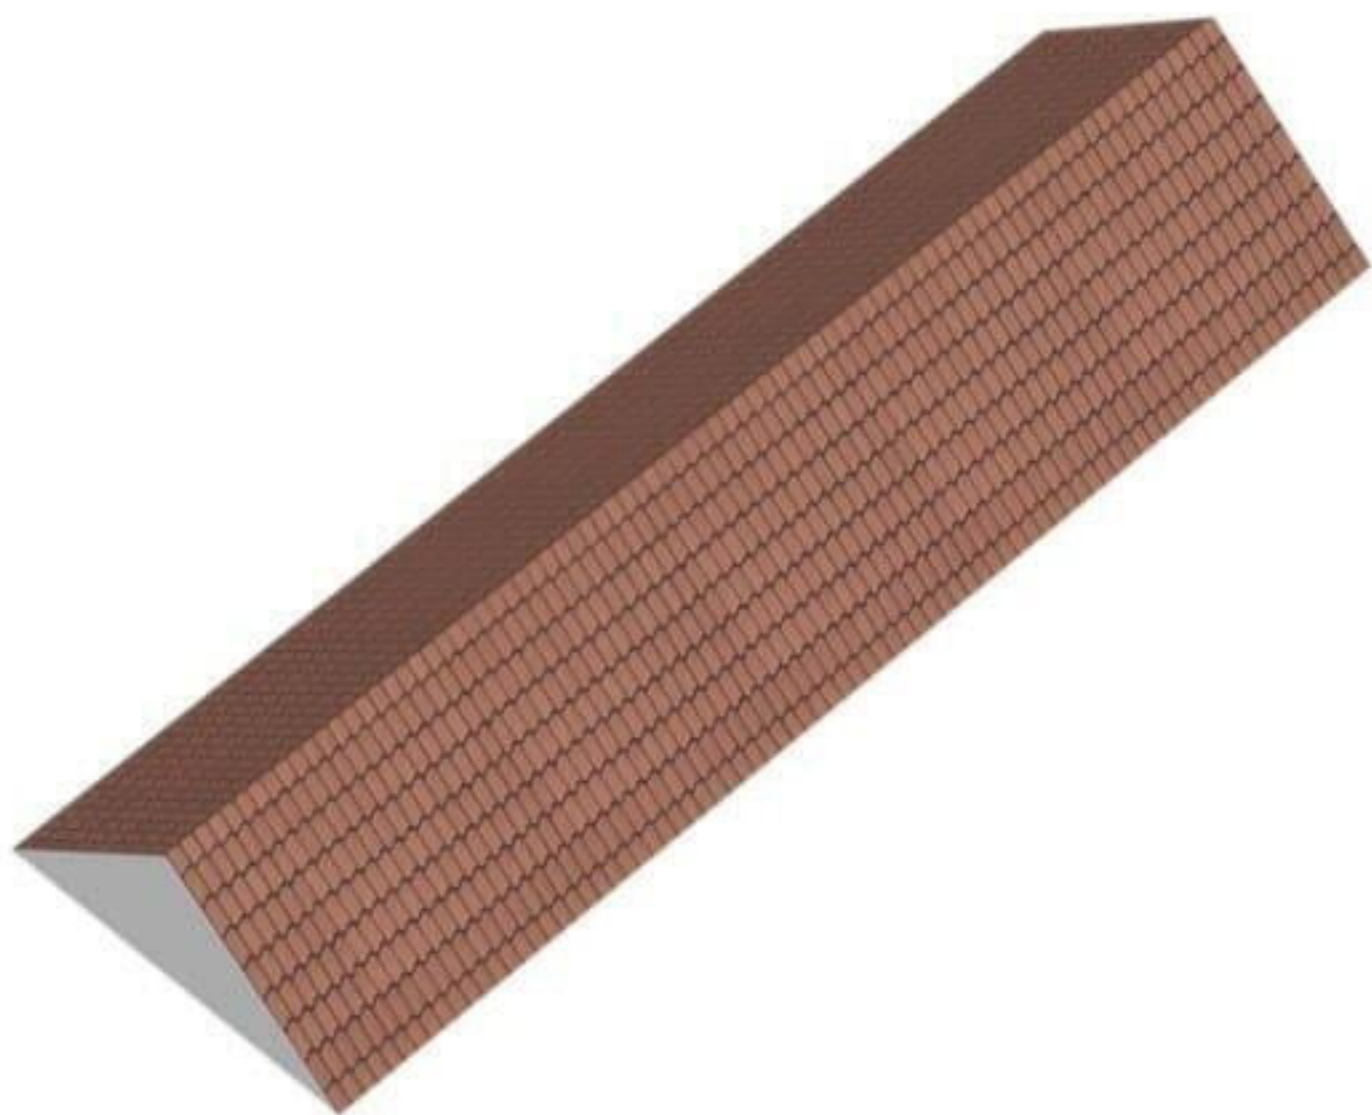

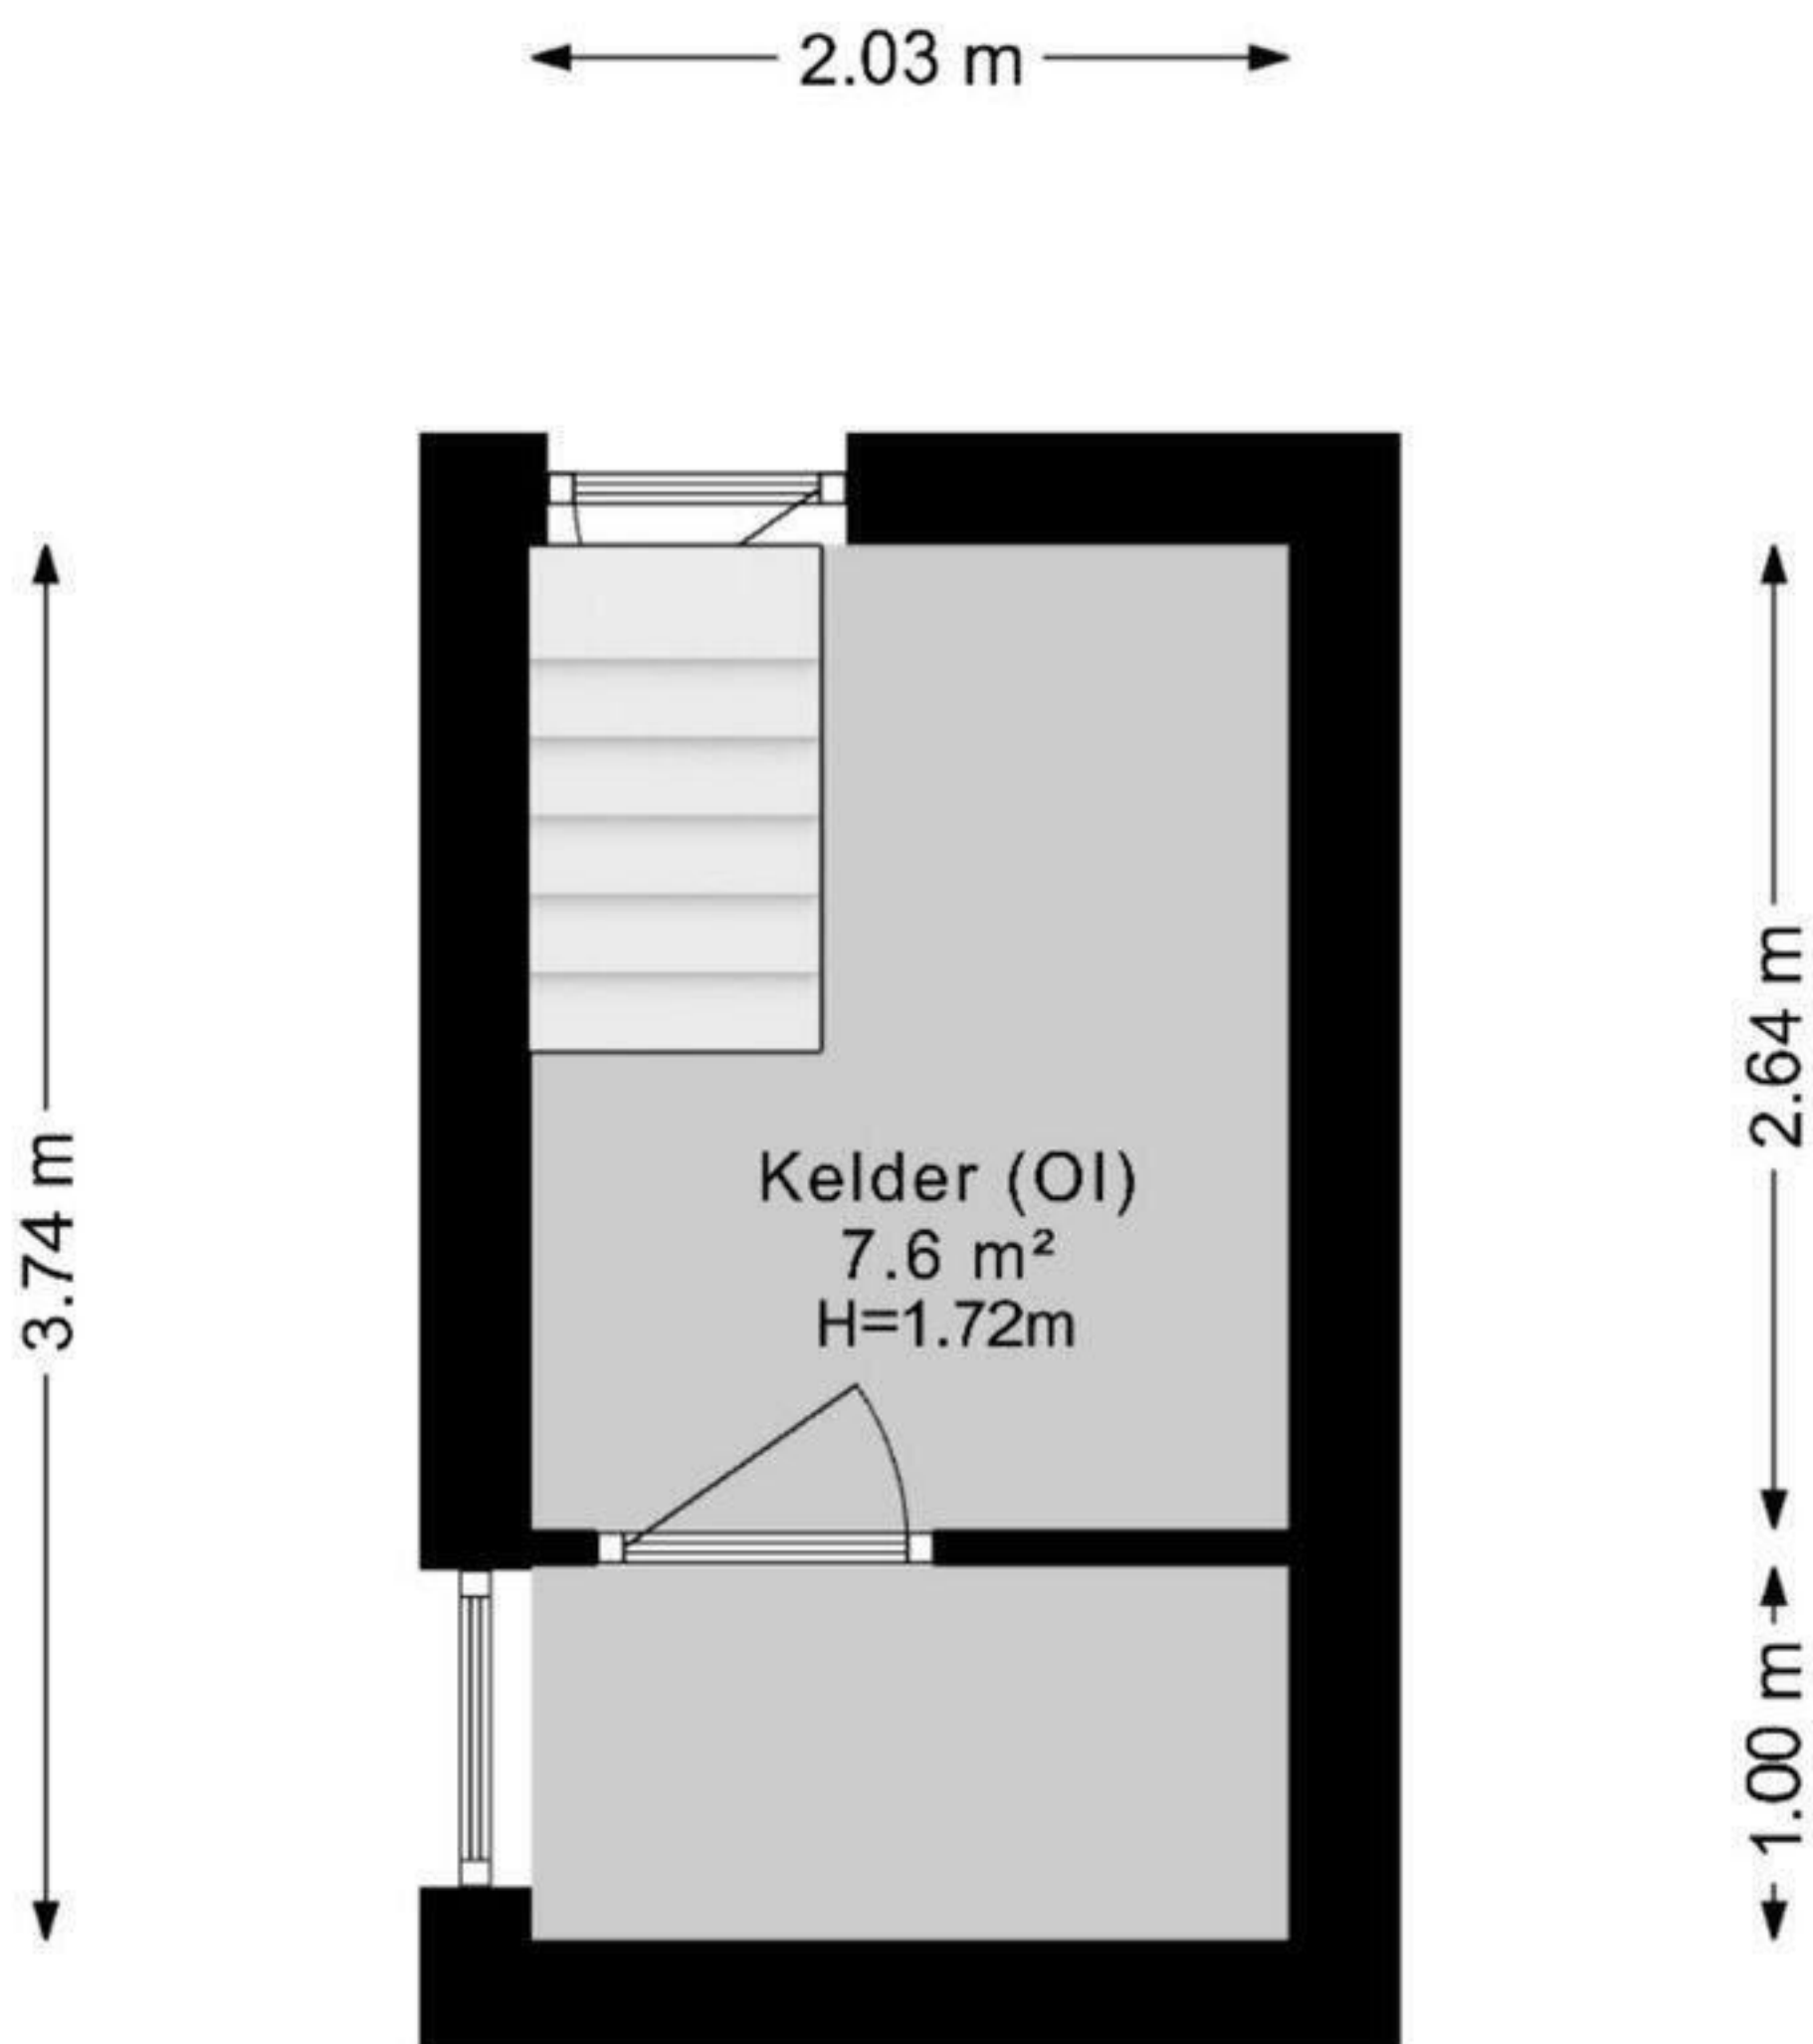

De plattegronden zijn geproduceerd voor promotionele doeleinden en ter indicatie.
Aan de plattegronden kunnen geen rechten worden ontleend.
© <https://demakelaarontzorgder.nl>

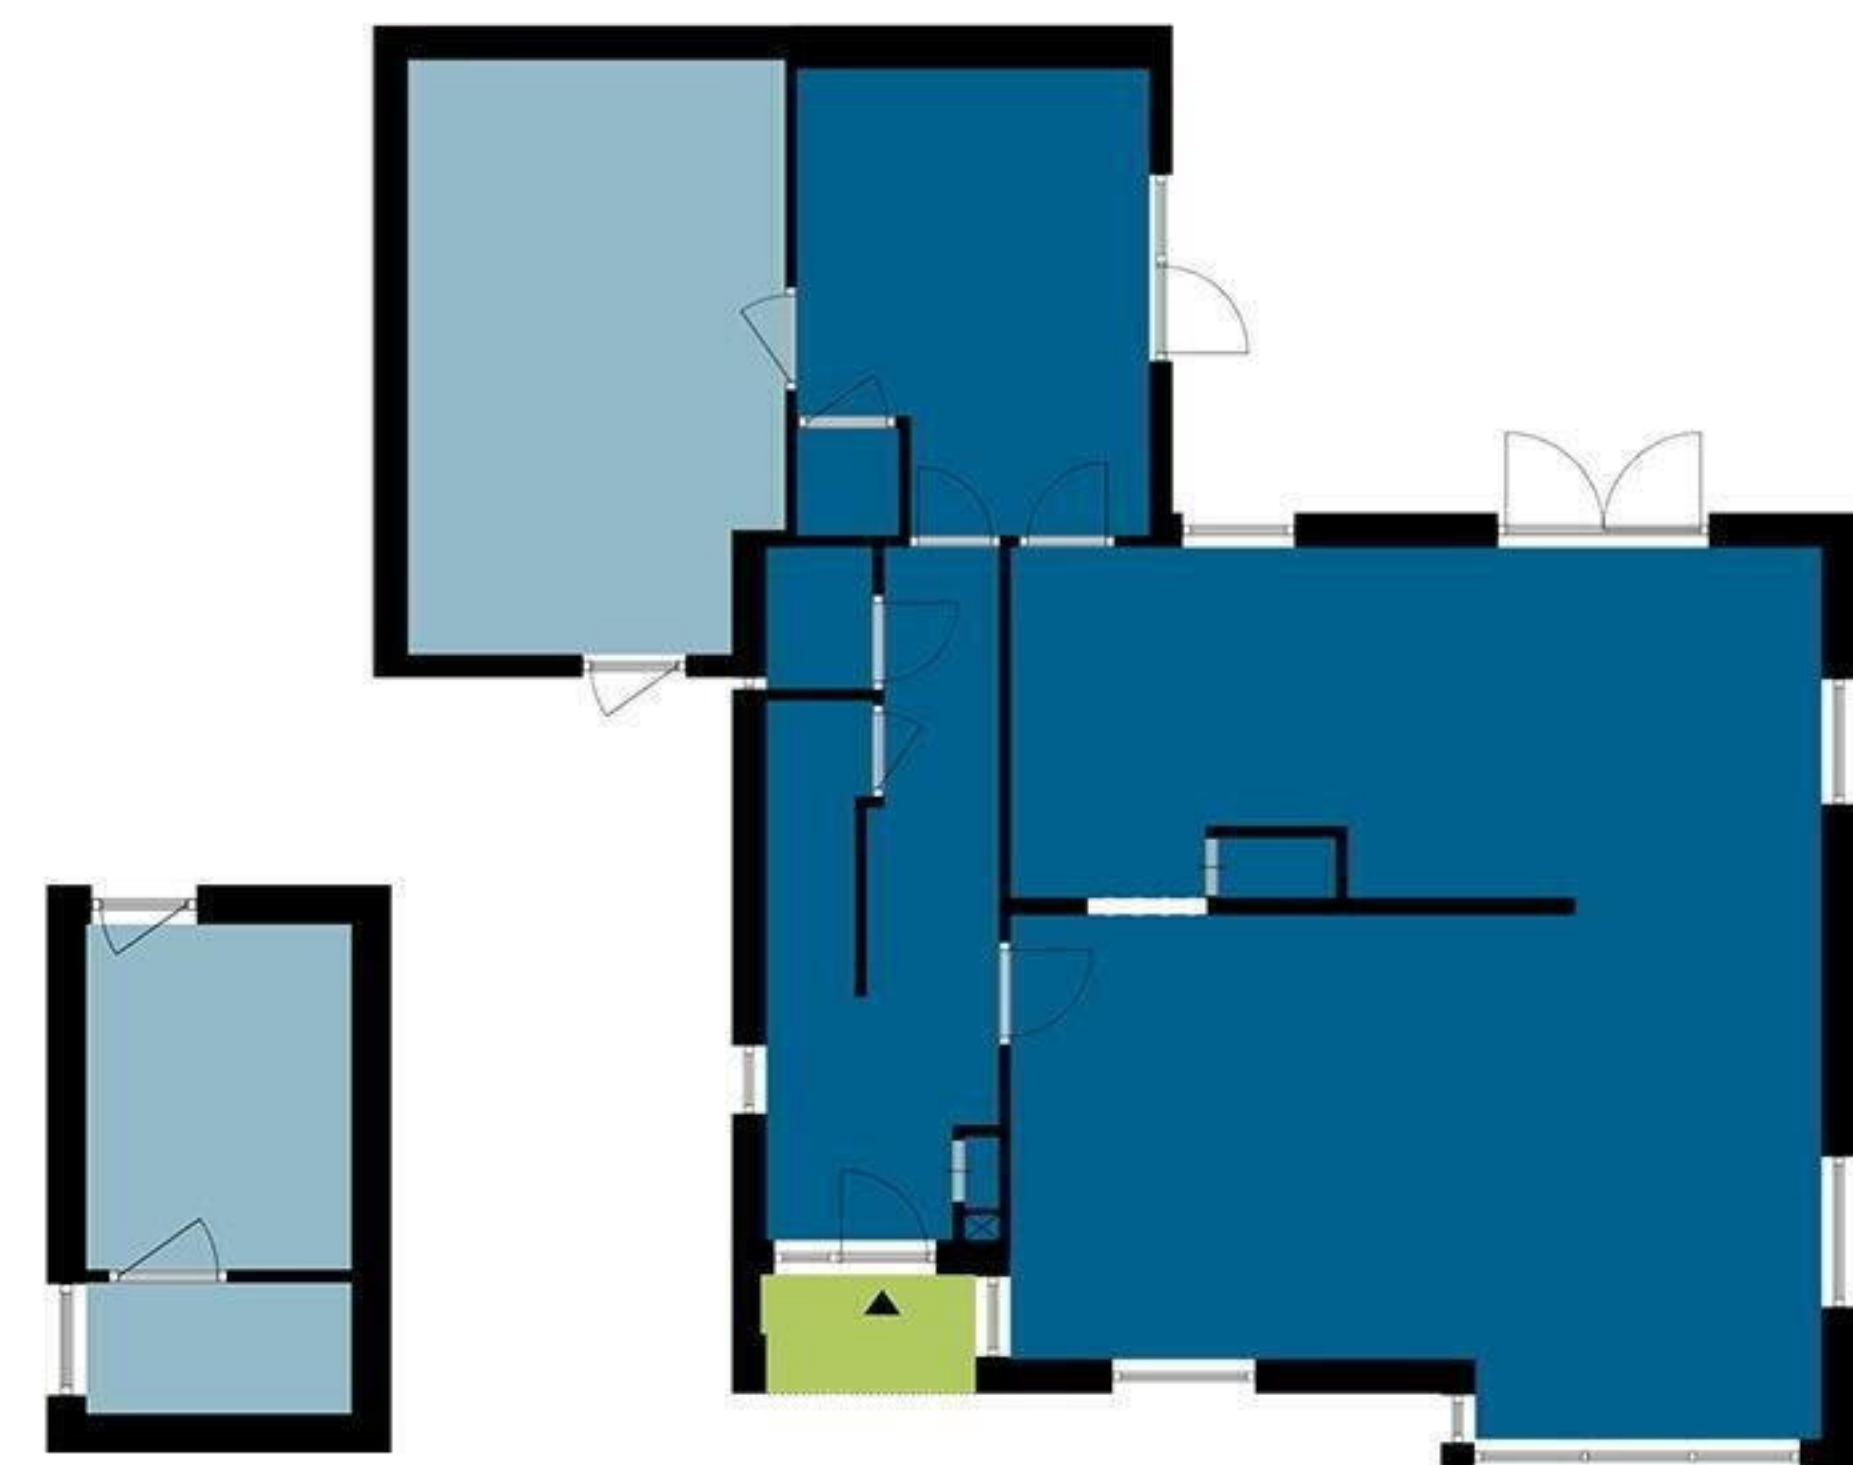


OIR = 7.6m²

GOW = 79.4m²

GGB = 1.9m²

OIR = 16.7m²

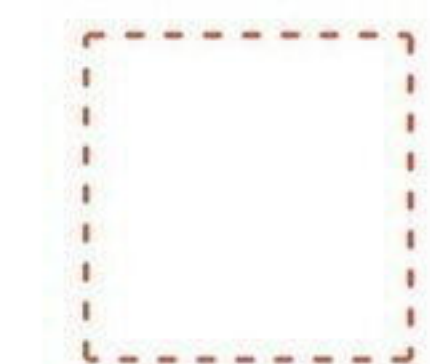

BRUTOVLOER-
OPPERVLAKTE



GEBRUIKS-
OPPERVLAKTE




OVERIGE
INPANDIGE RUIMTE



GEBOUW GEBONDEN
BUITENRUIMTE



EXTERNE
BERGRUIMTE

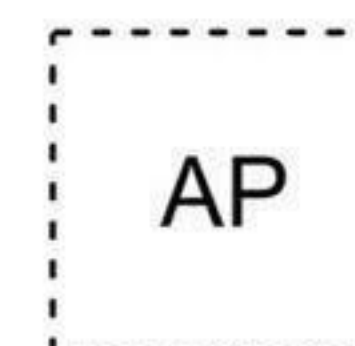


VERTICAAL VERKEER/
VIDERS/ SCHALMGAT >4M²



TARRA
OPPERVLAKTE

OBS


HOOGTE
< 1.50M

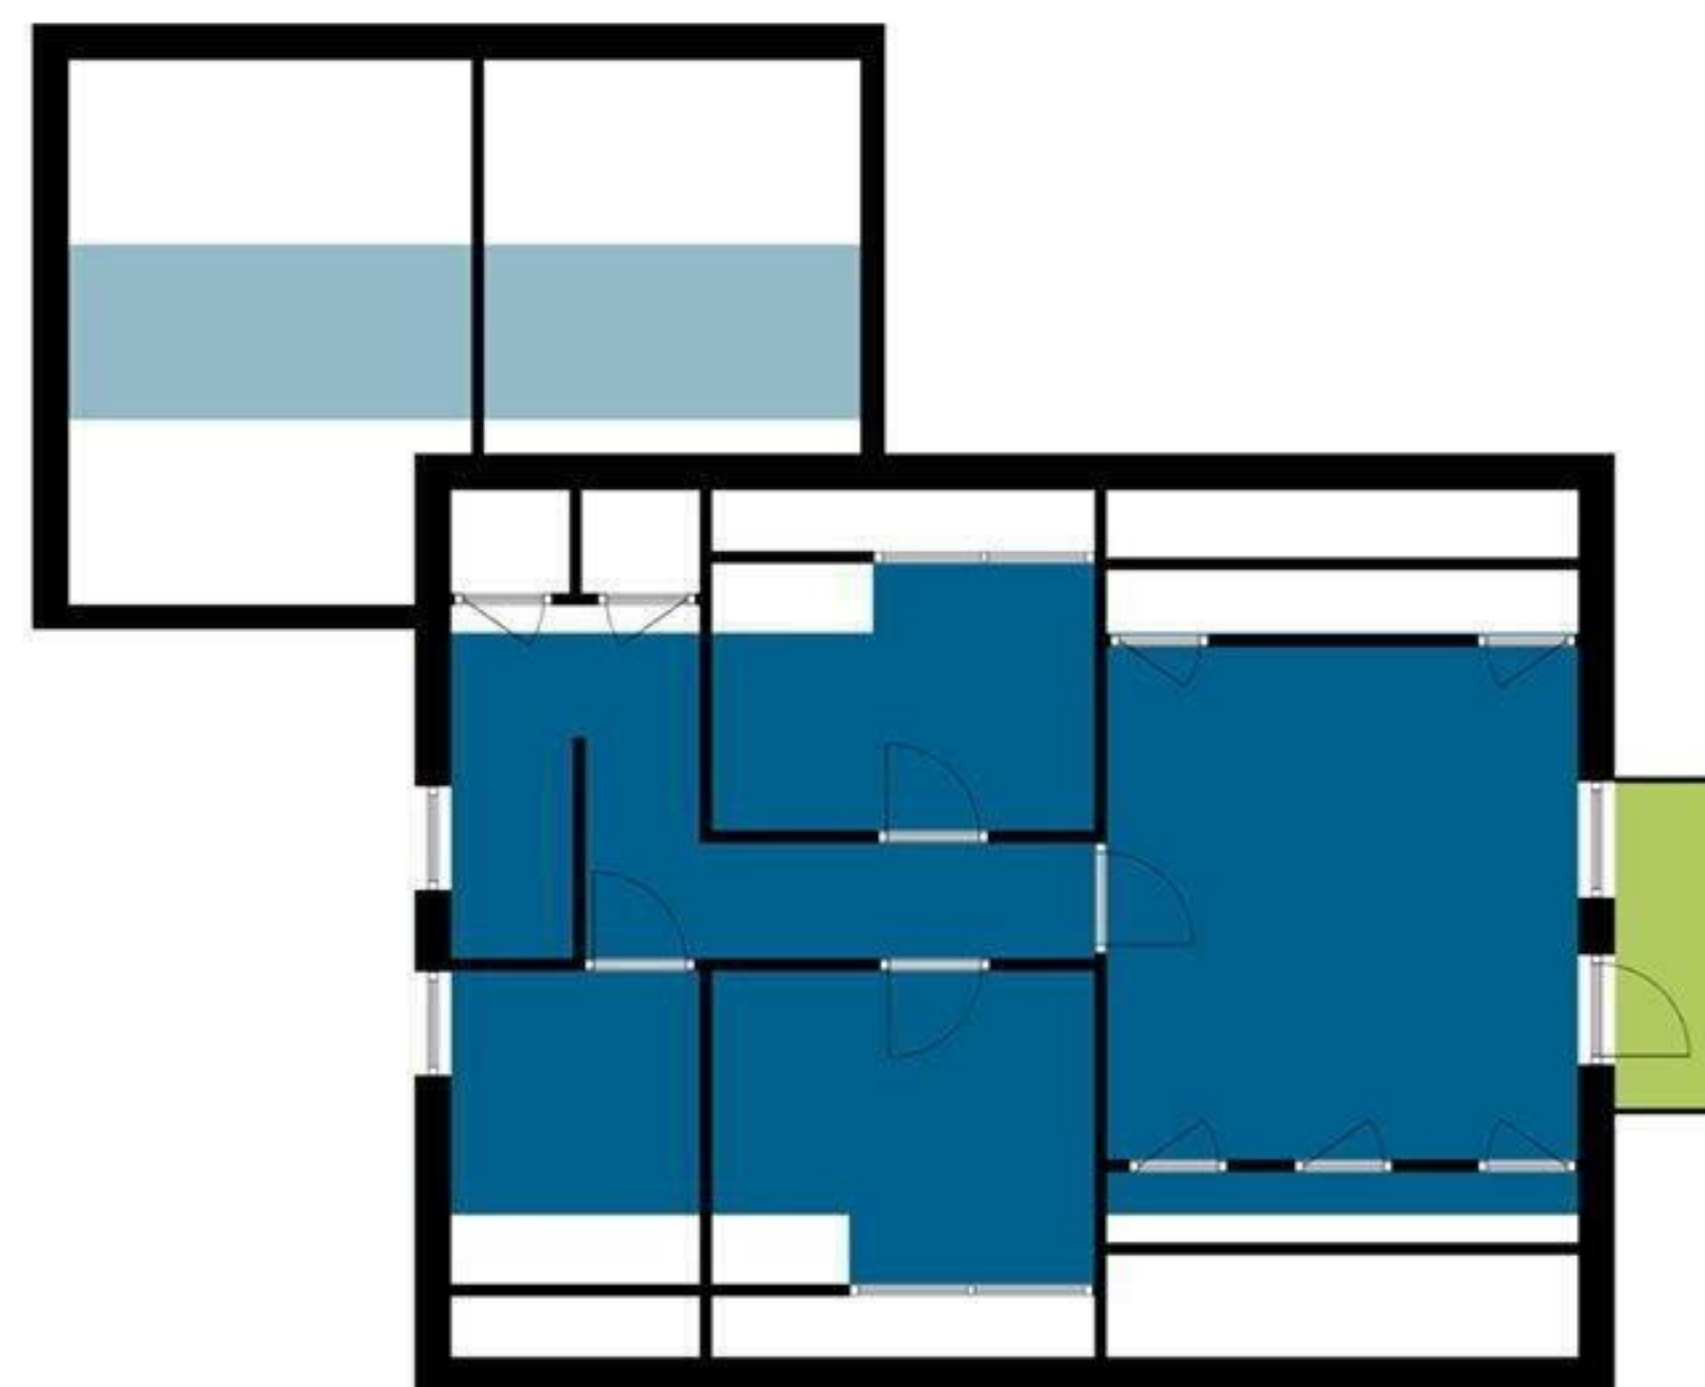

GOW = 46.3m²

GGB = 2.6m²

OIR = 9.4m²

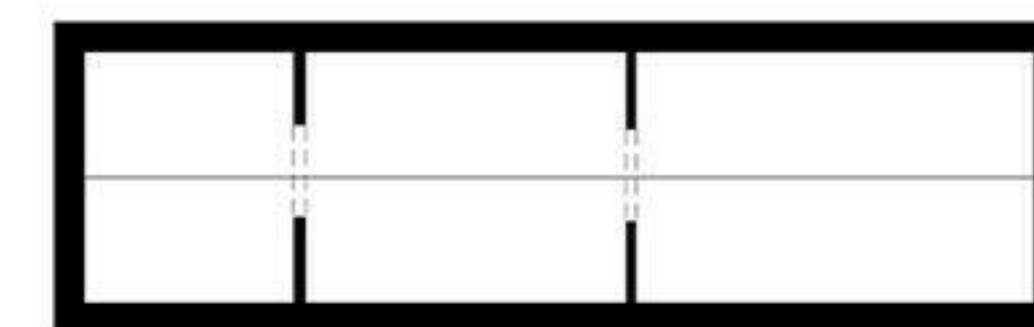

OBS = 22.6m²