




3E VERDIEPING schaal 1 : 200

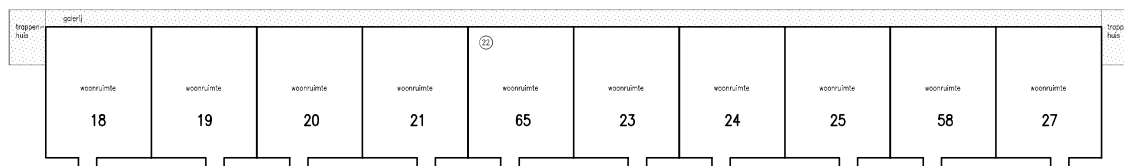


2E VERDIEPING schaal 1 : 200

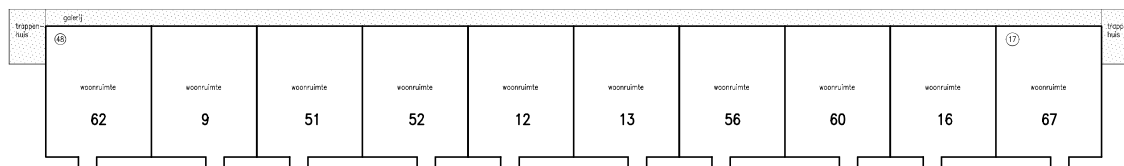

1E VERDIEPING schaal 1 : 200

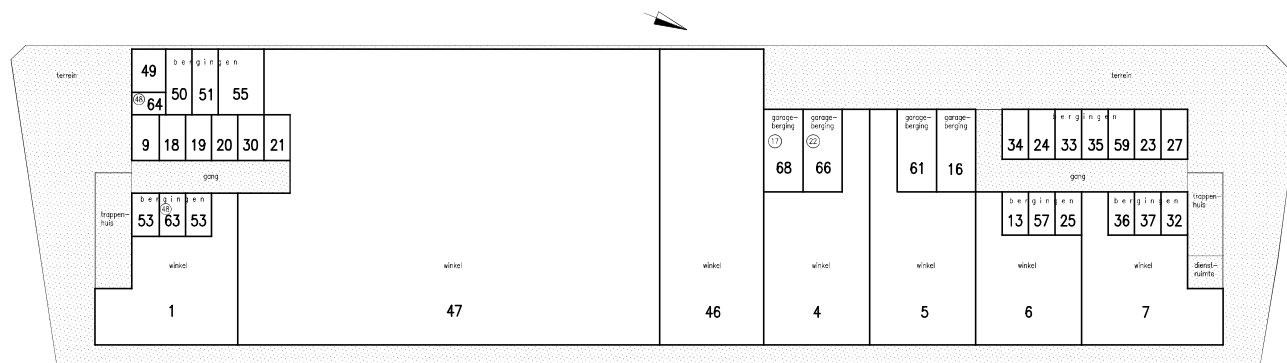

BEGANE GROND schaal 1 : 200

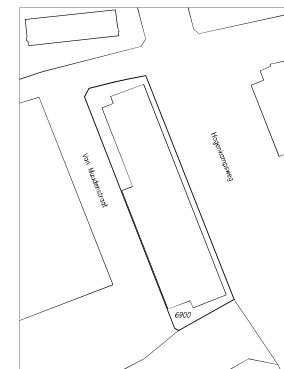

Gemeente ZWOLLE  
Sectie A  
Schaal 1 : 1000

- gemeenschappelijk

0 1 2 3 4 5 10 20m

Appartementen Hogenkampsweg 23-105 te Zwolle.		01
<p>Voorgenomen ondersplitsing van het appartementsrecht nr. 7395-A17 in 2 indices van het kadastrale perceel in de kadastrale gemeente ZWOLLE, sectie/nr. A 6900.</p> <p>Elk exemplaar van deze tekening, dat uit 1 blad bestaat, is onderling gelijklozend.</p> <p>Aangevraagd en gewaarmerkt te Zwartsluis,</p> <p>De Notaris,</p>		
dd. 12-05-2020.		Hogenkampsweg 23.dwg