


← 2.24 m →

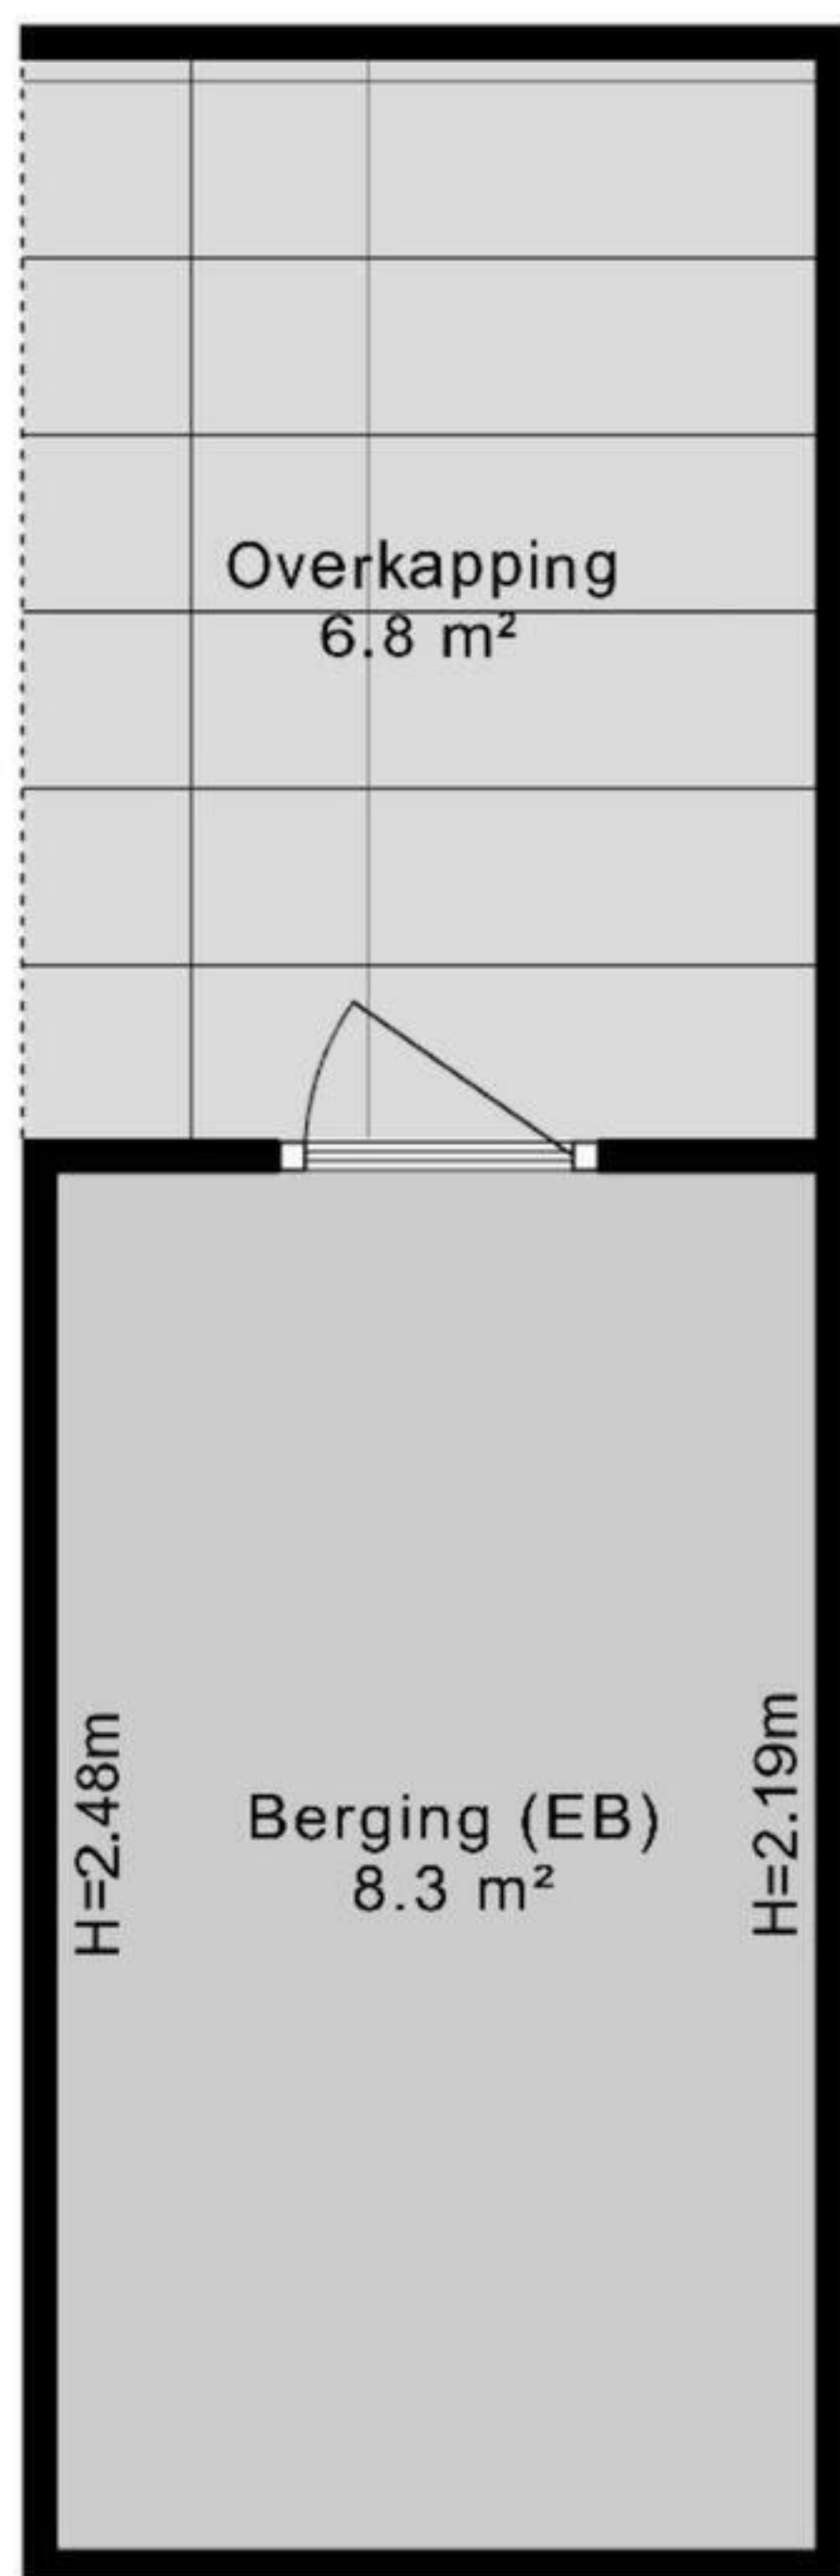

↑ 3.05 m ↓

↑ 3.89 m ↓

← 2.14 m →

De plattegronden zijn geproduceerd voor promotionele doeleinden en ter indicatie.  
Aan de plattegronden kunnen geen rechten worden ontleend.  
© <https://demakelaarontzorgder.nl>