





VOORGEVEL

BESTAANDE SITUATIE
met aanpassingen
ZESWEG 6 W'ICHEN
schaal 1:100 bl.1.

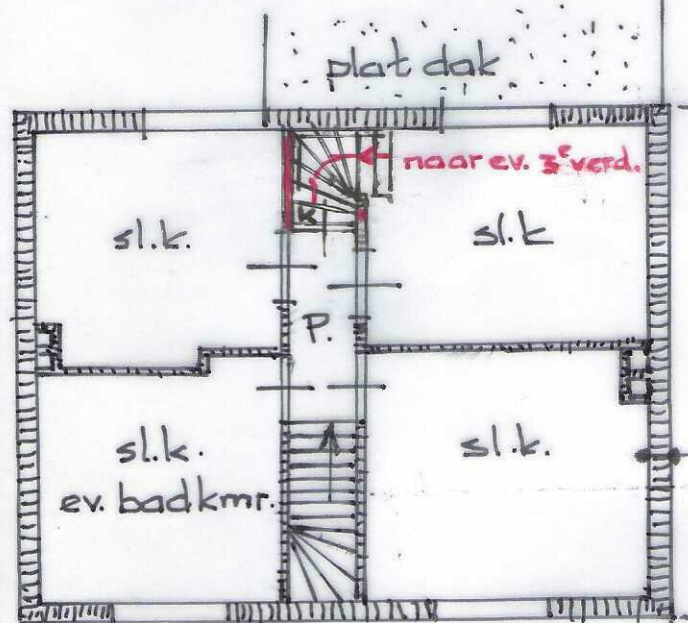

VERDIEPING

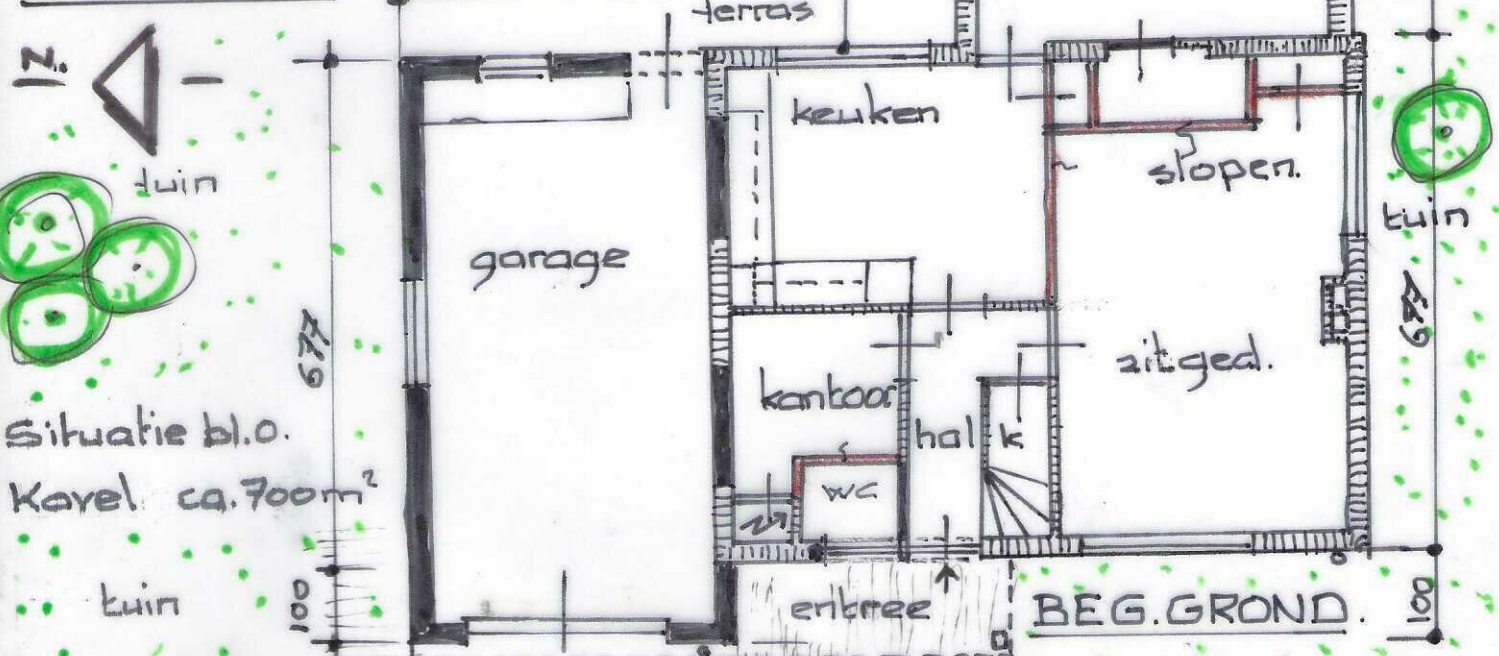

Situatie bl.0.
Kavel. ca. 700m²