



Luingaweg 5 - Bierum
Begane Grond

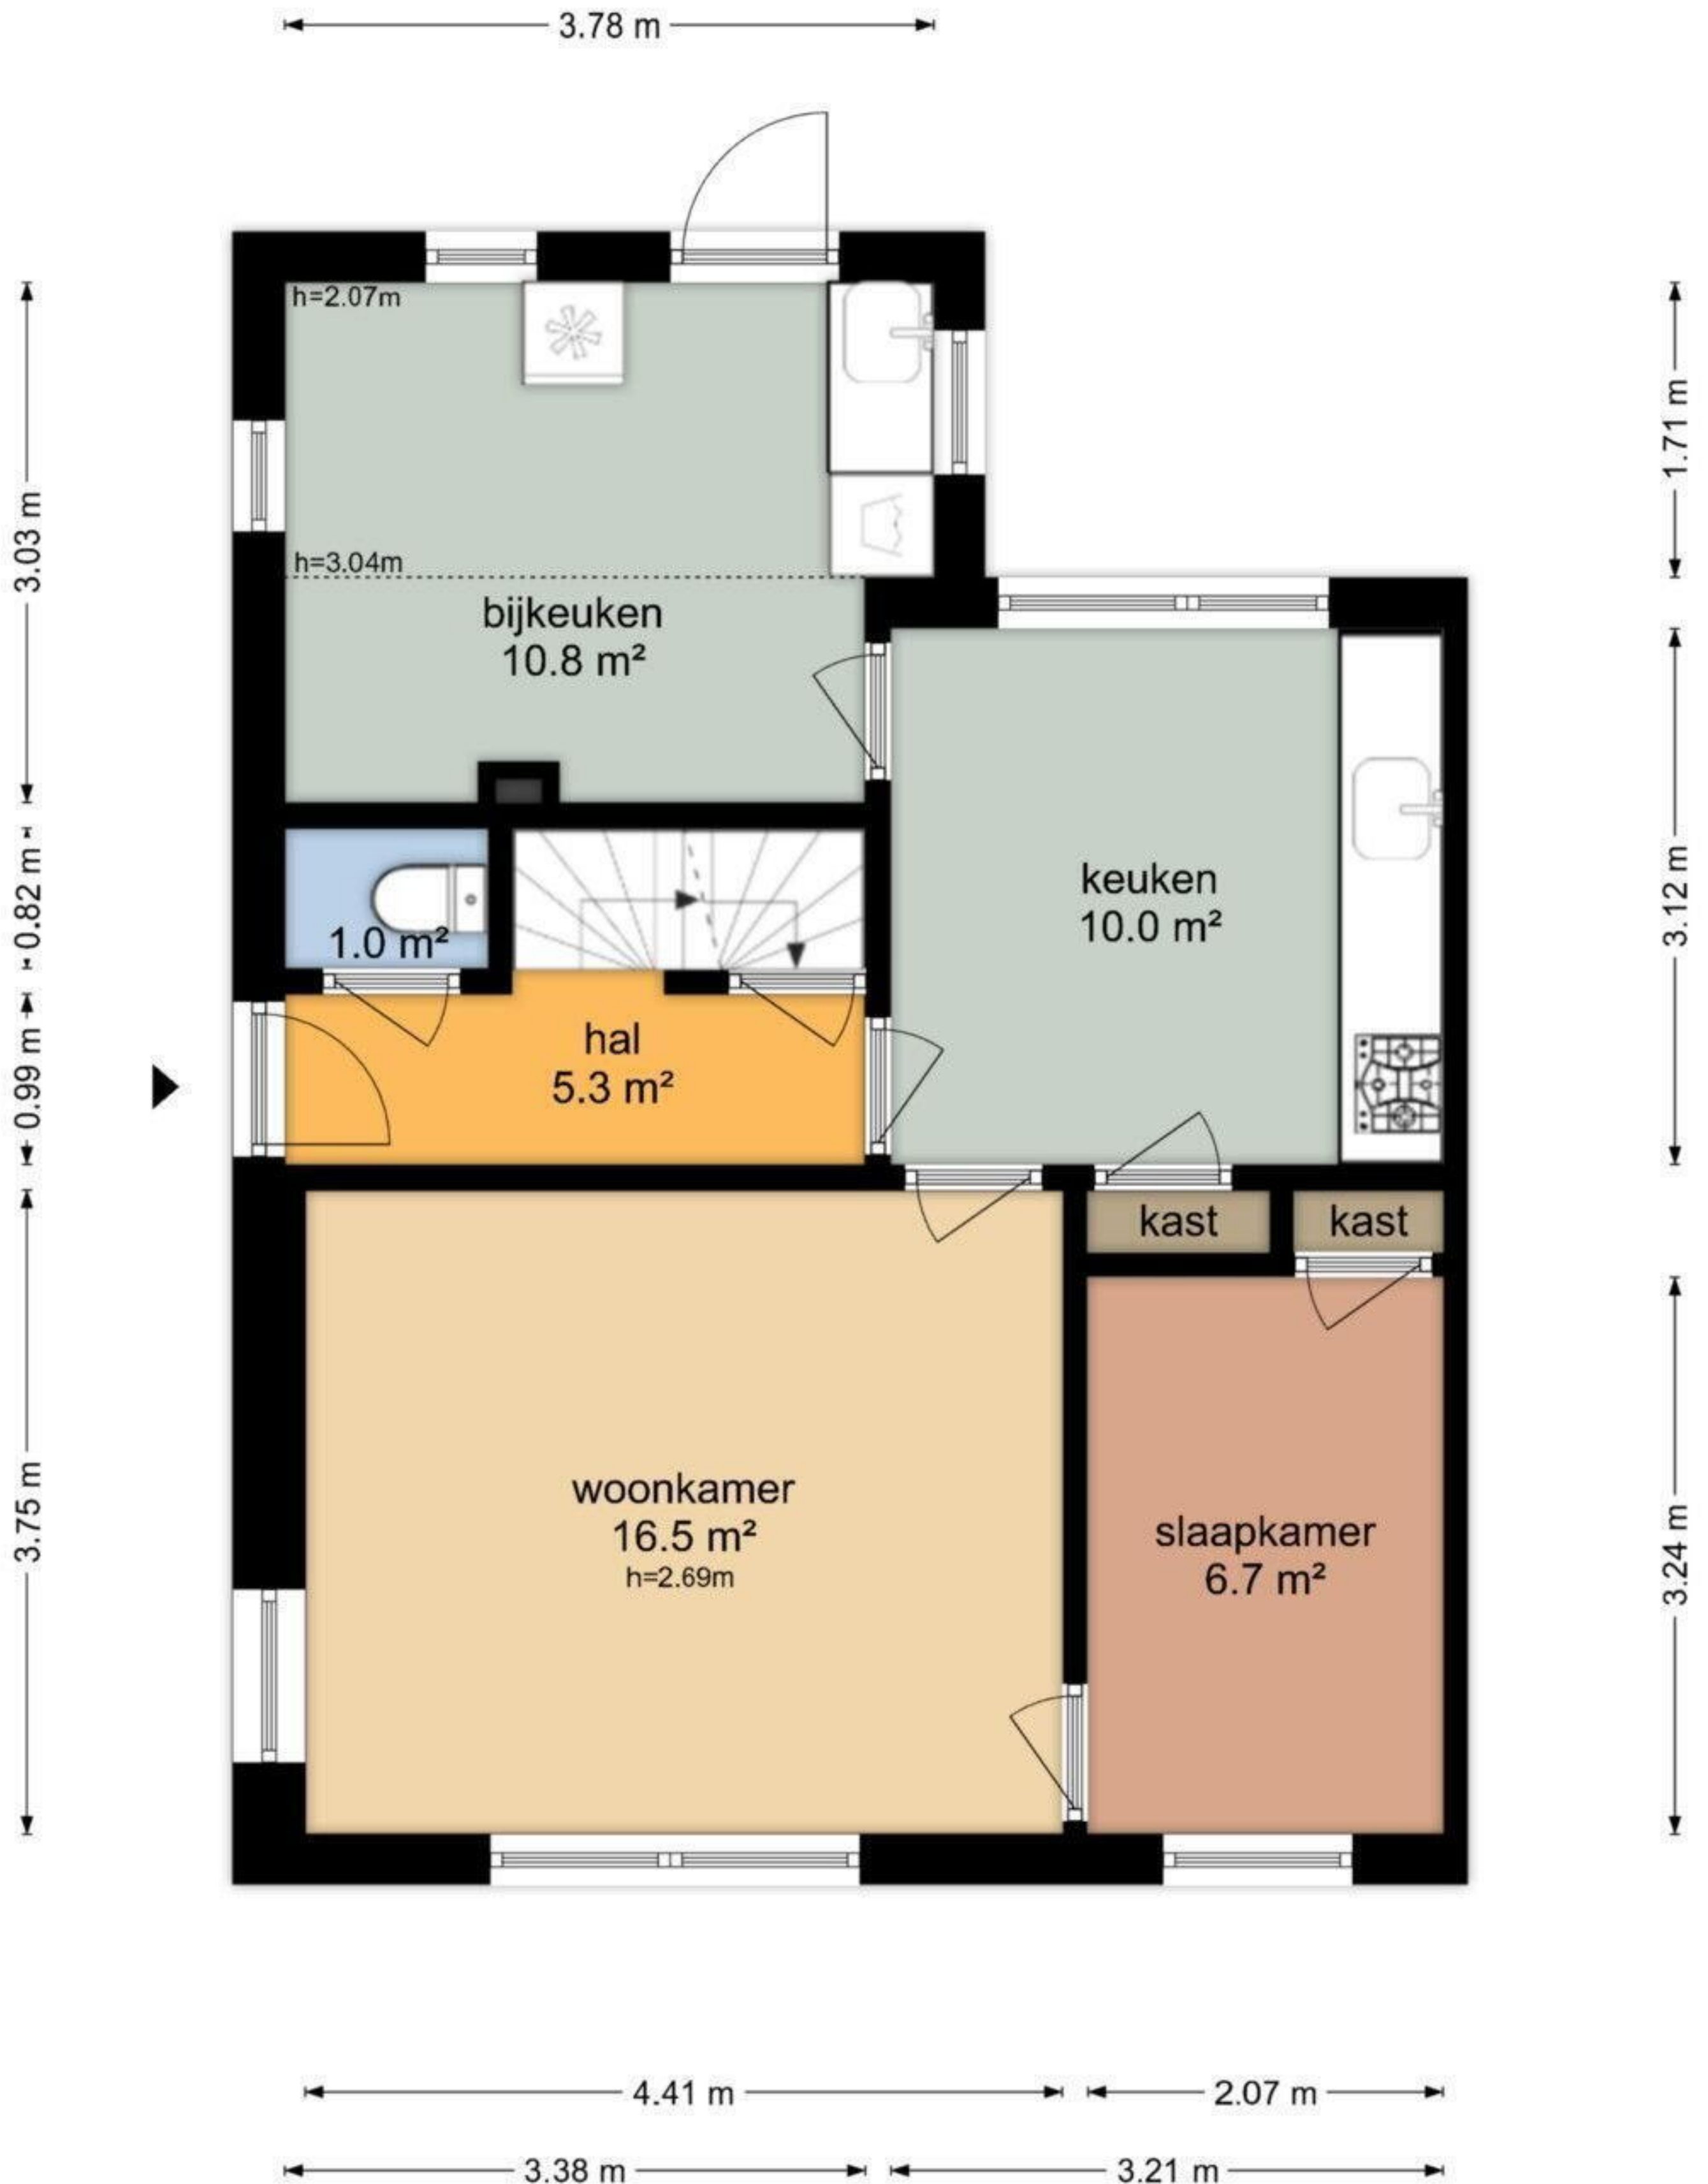


De plattegronden zijn geproduceerd voor promotionele doeleinden en ter indicatie.
Aan de plattegronden kunnen geen rechten worden ontleend
© www.objectenco.nl

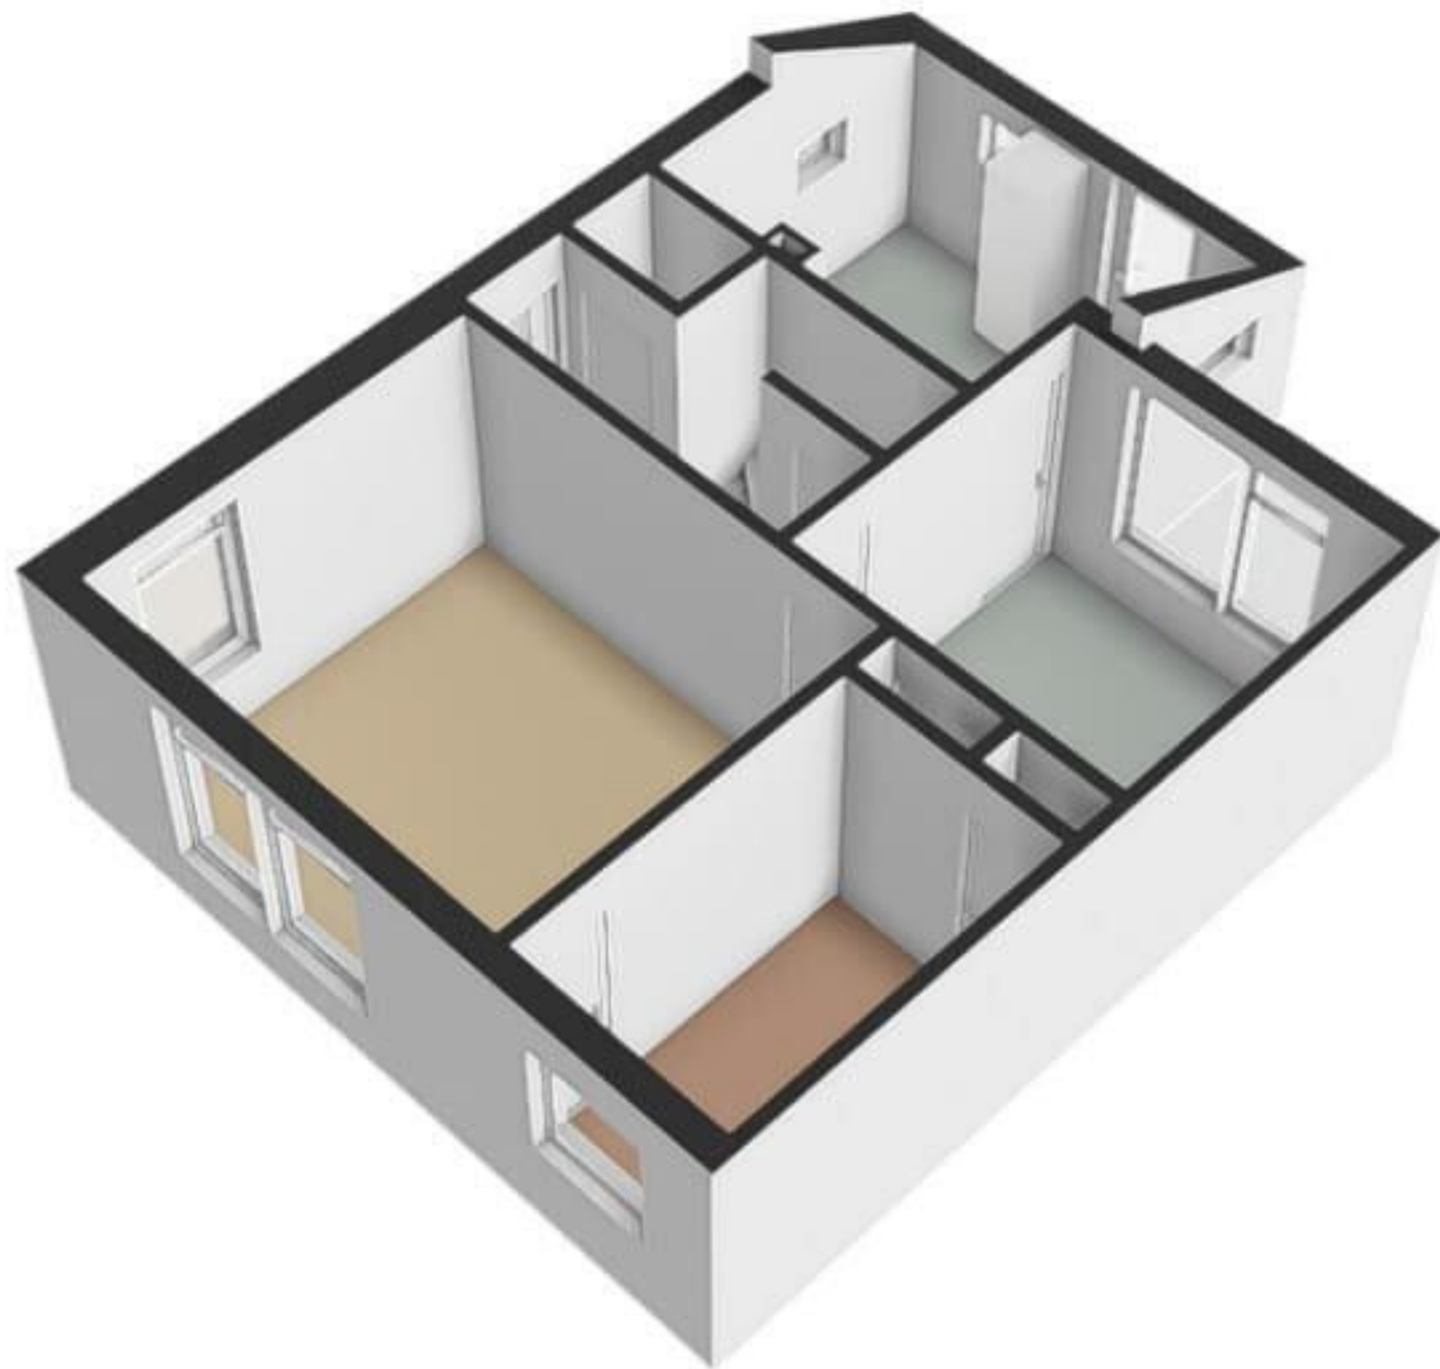

Luiningaweg 5 - Bierum

Eerste Verdieping

1.72 m 1.44 m 3.08 m

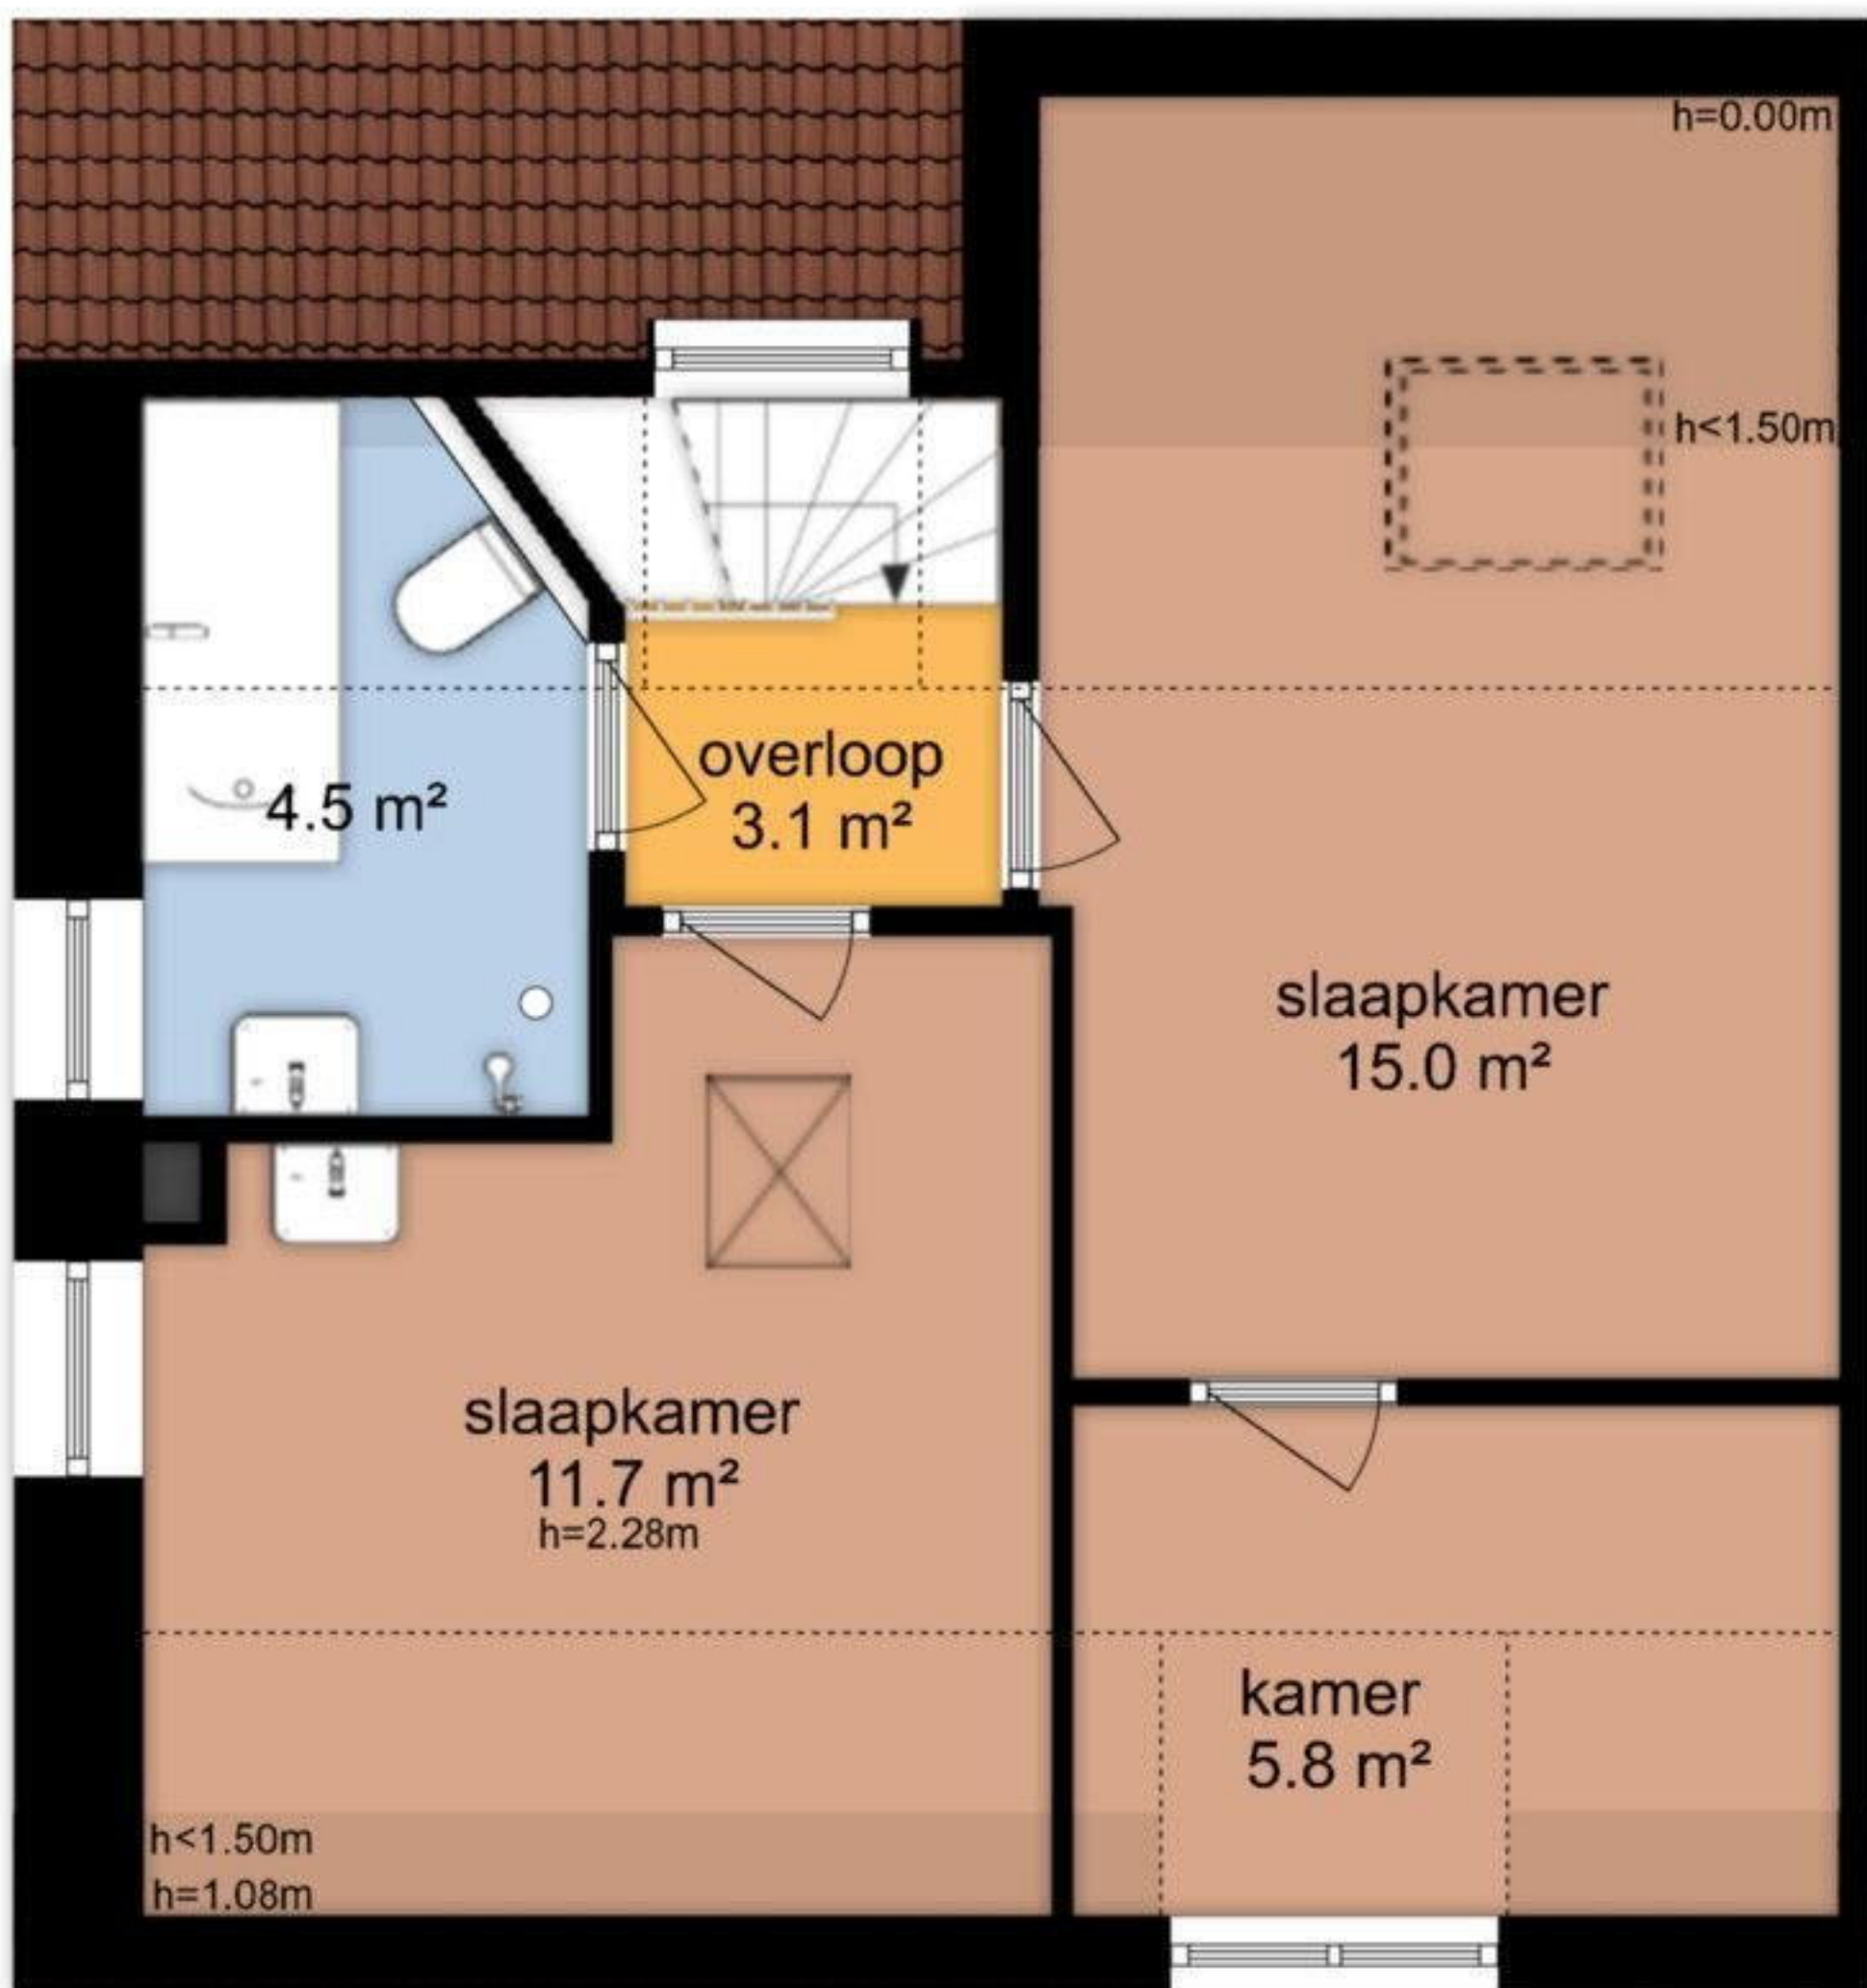

4.94 m 1.96 m 1.97 m 3.78 m

3.51 m 2.95 m

6.54 m


De plattegronden zijn geproduceerd voor promotionele doeleinden en ter indicatie.
Aan de plattegronden kunnen geen rechten worden ontleend
© www.objectenco.nl



Luingaweg 5 - Bierum Kelder

2.10 m

2.00 m

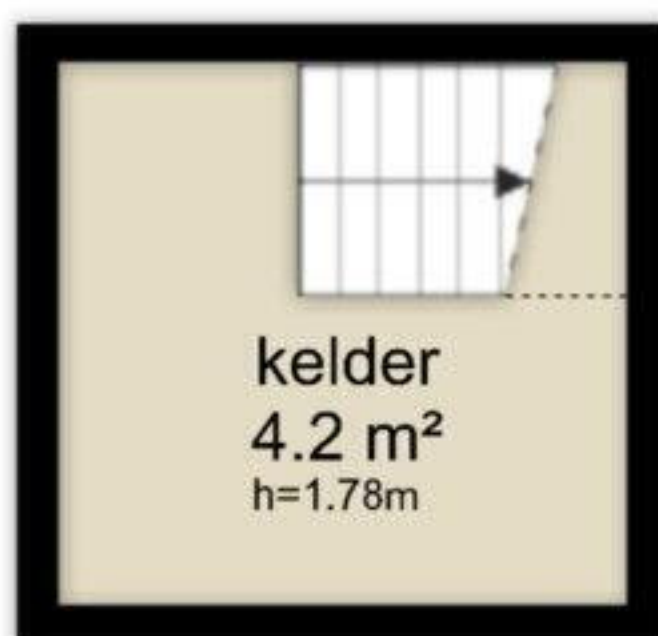


2.00 m

2.10 m

De plattegronden zijn geproduceerd voor promotionele doeleinden en ter indicatie.
Aan de plattegronden kunnen geen rechten worden ontleend
© www.objectenco.nl



Luingaweg 5 - Bierum Schuur

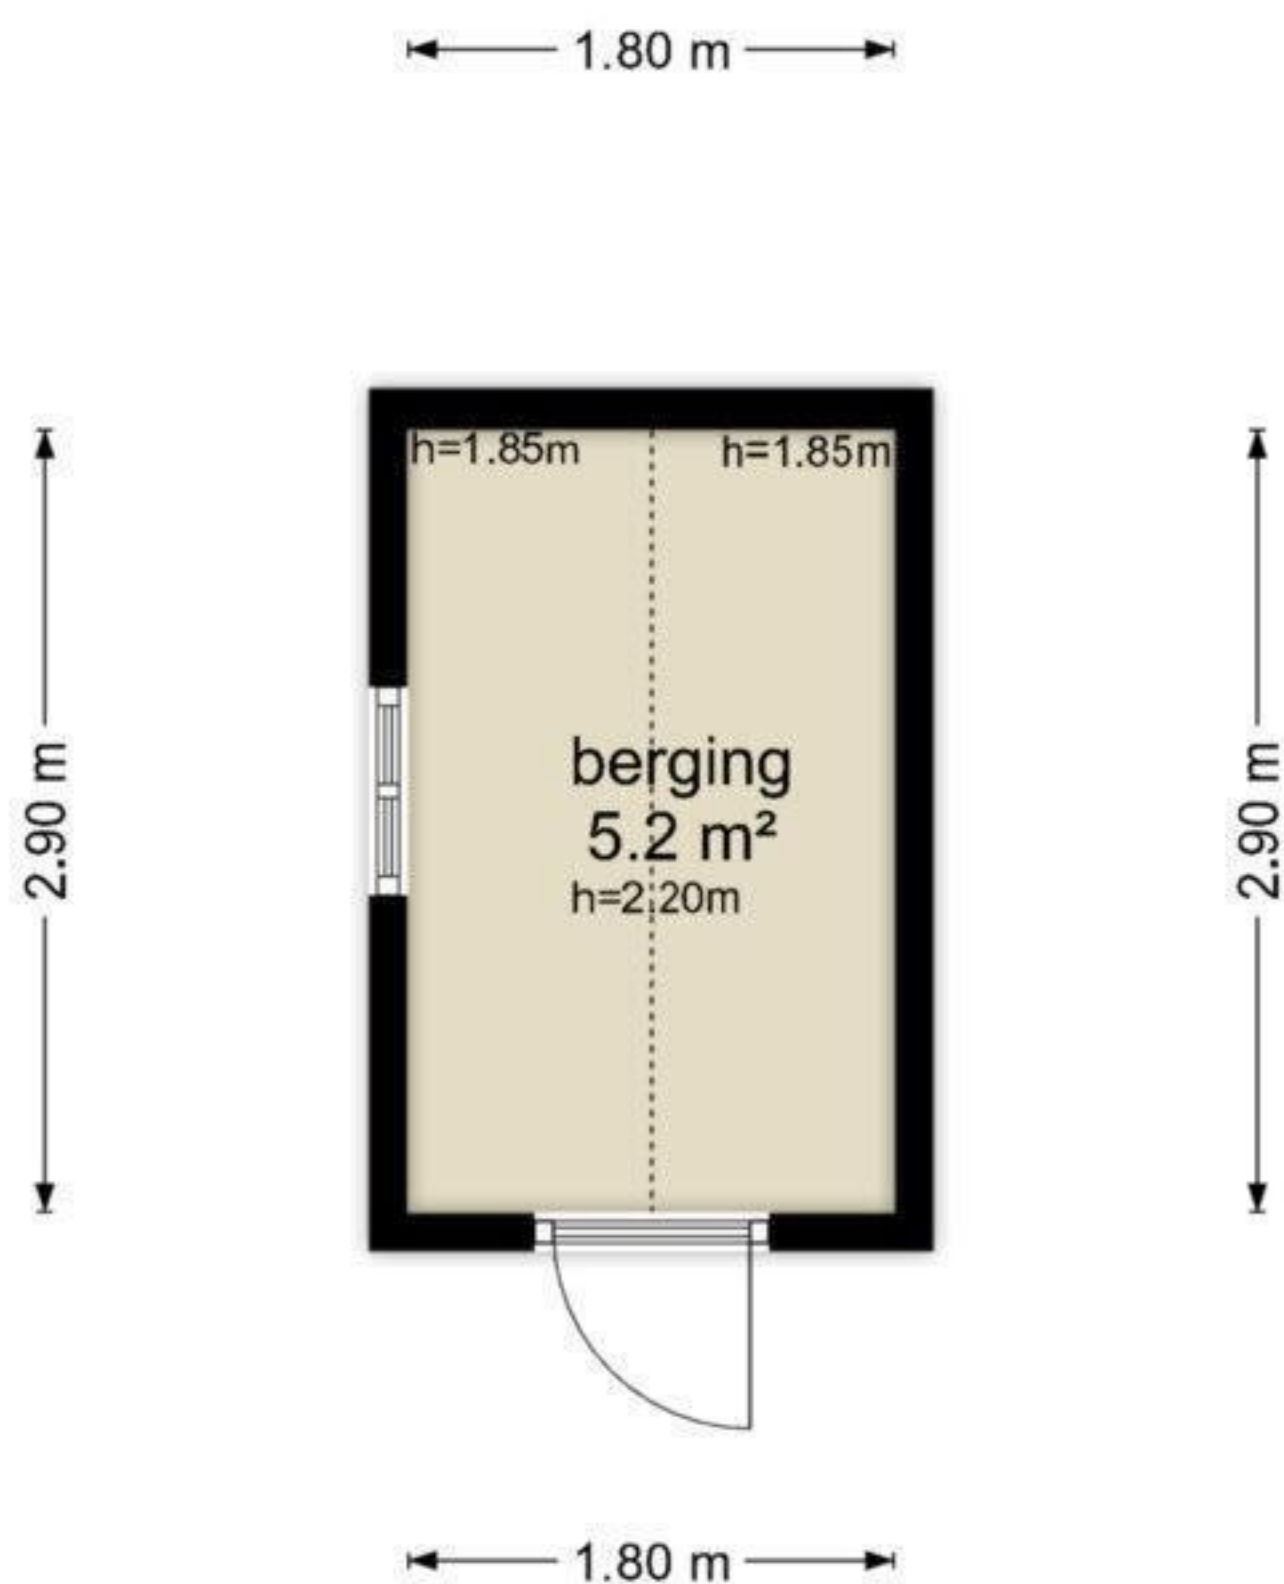


De plattegronden zijn geproduceerd voor promotionele doeleinden en ter indicatie.
Aan de plattegronden kunnen geen rechten worden ontleend
© www.objectenco.nl



Luingaweg 5 - Bierum
Tweede Verdieping

6.54 m

3.47 m

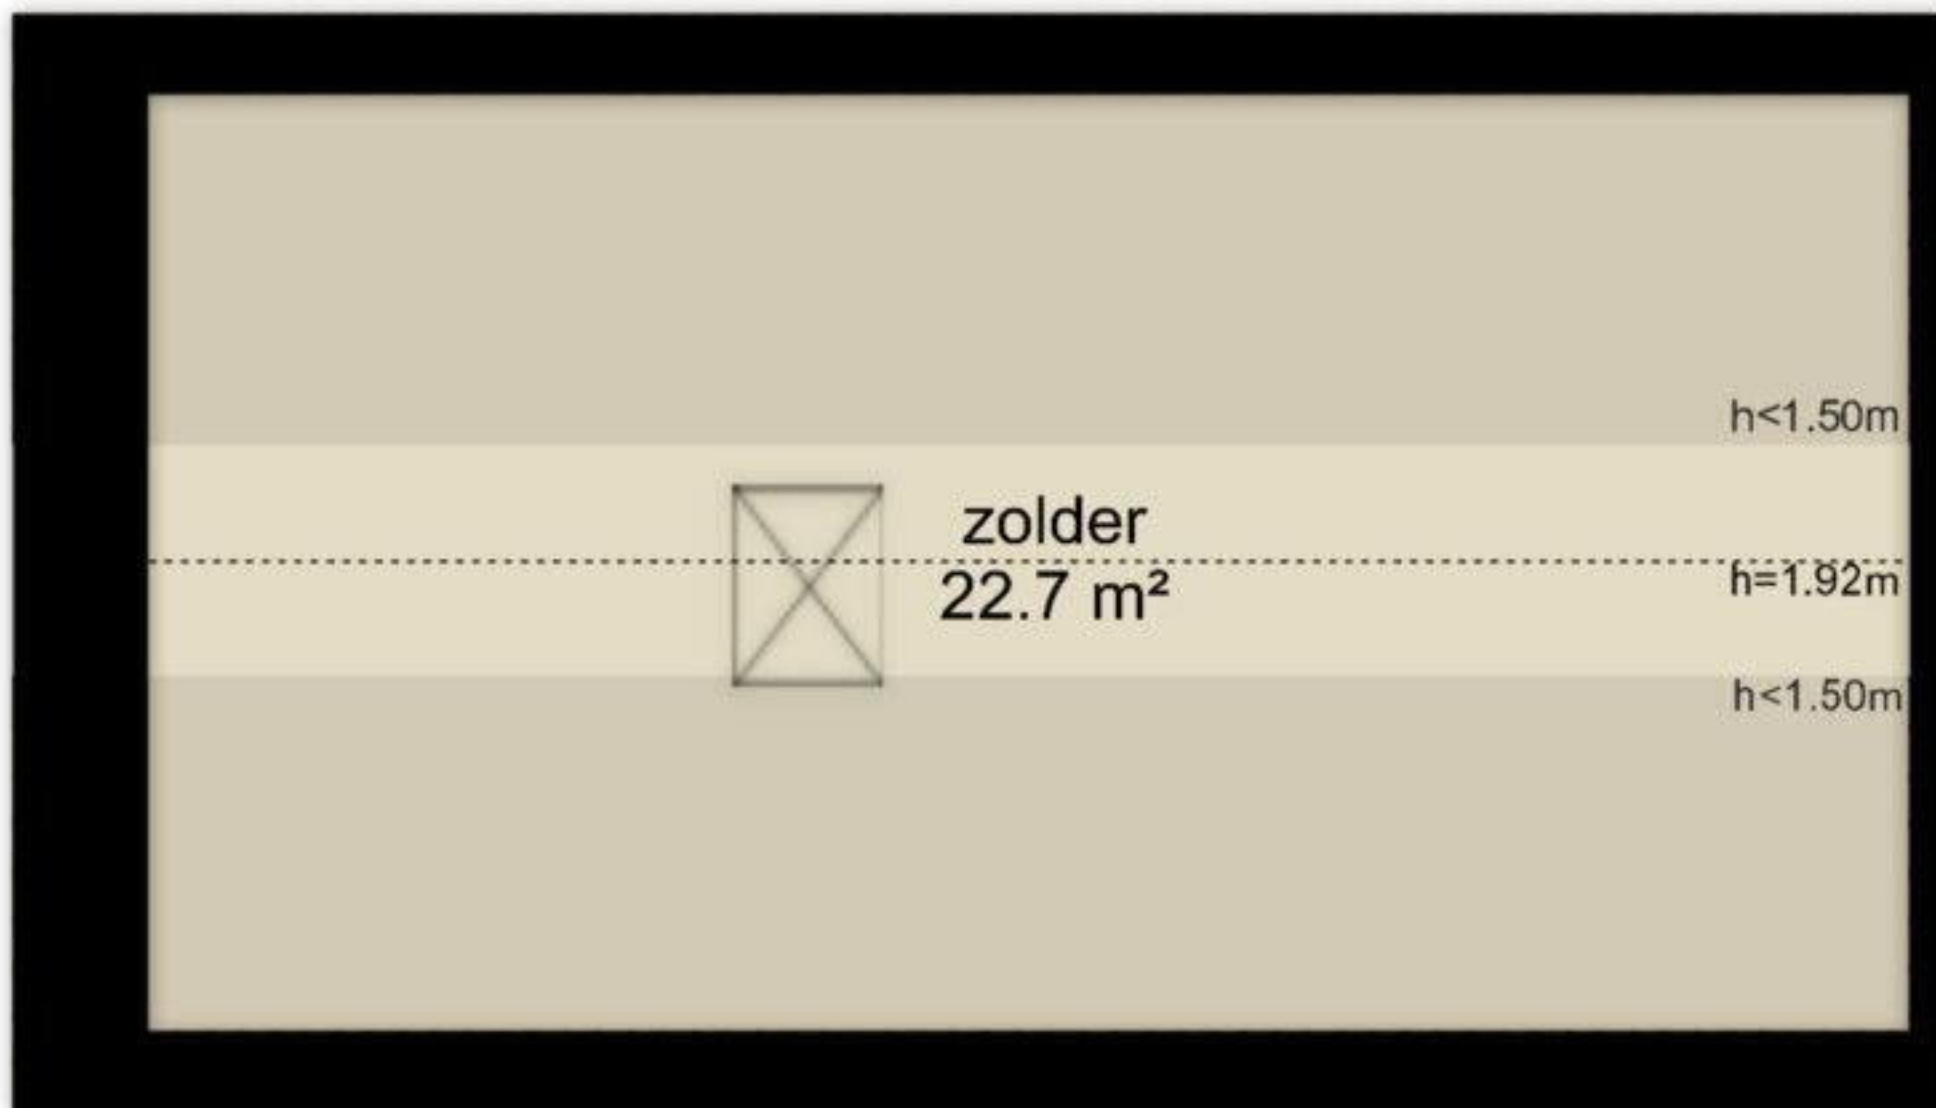

3.47 m

6.54 m

De plattegronden zijn geproduceerd voor promotionele doeleinden en ter indicatie.
Aan de plattegronden kunnen geen rechten worden ontleend
© www.objectenco.nl

