



DOORSNEDE A-A


DOORSNEDE B-B

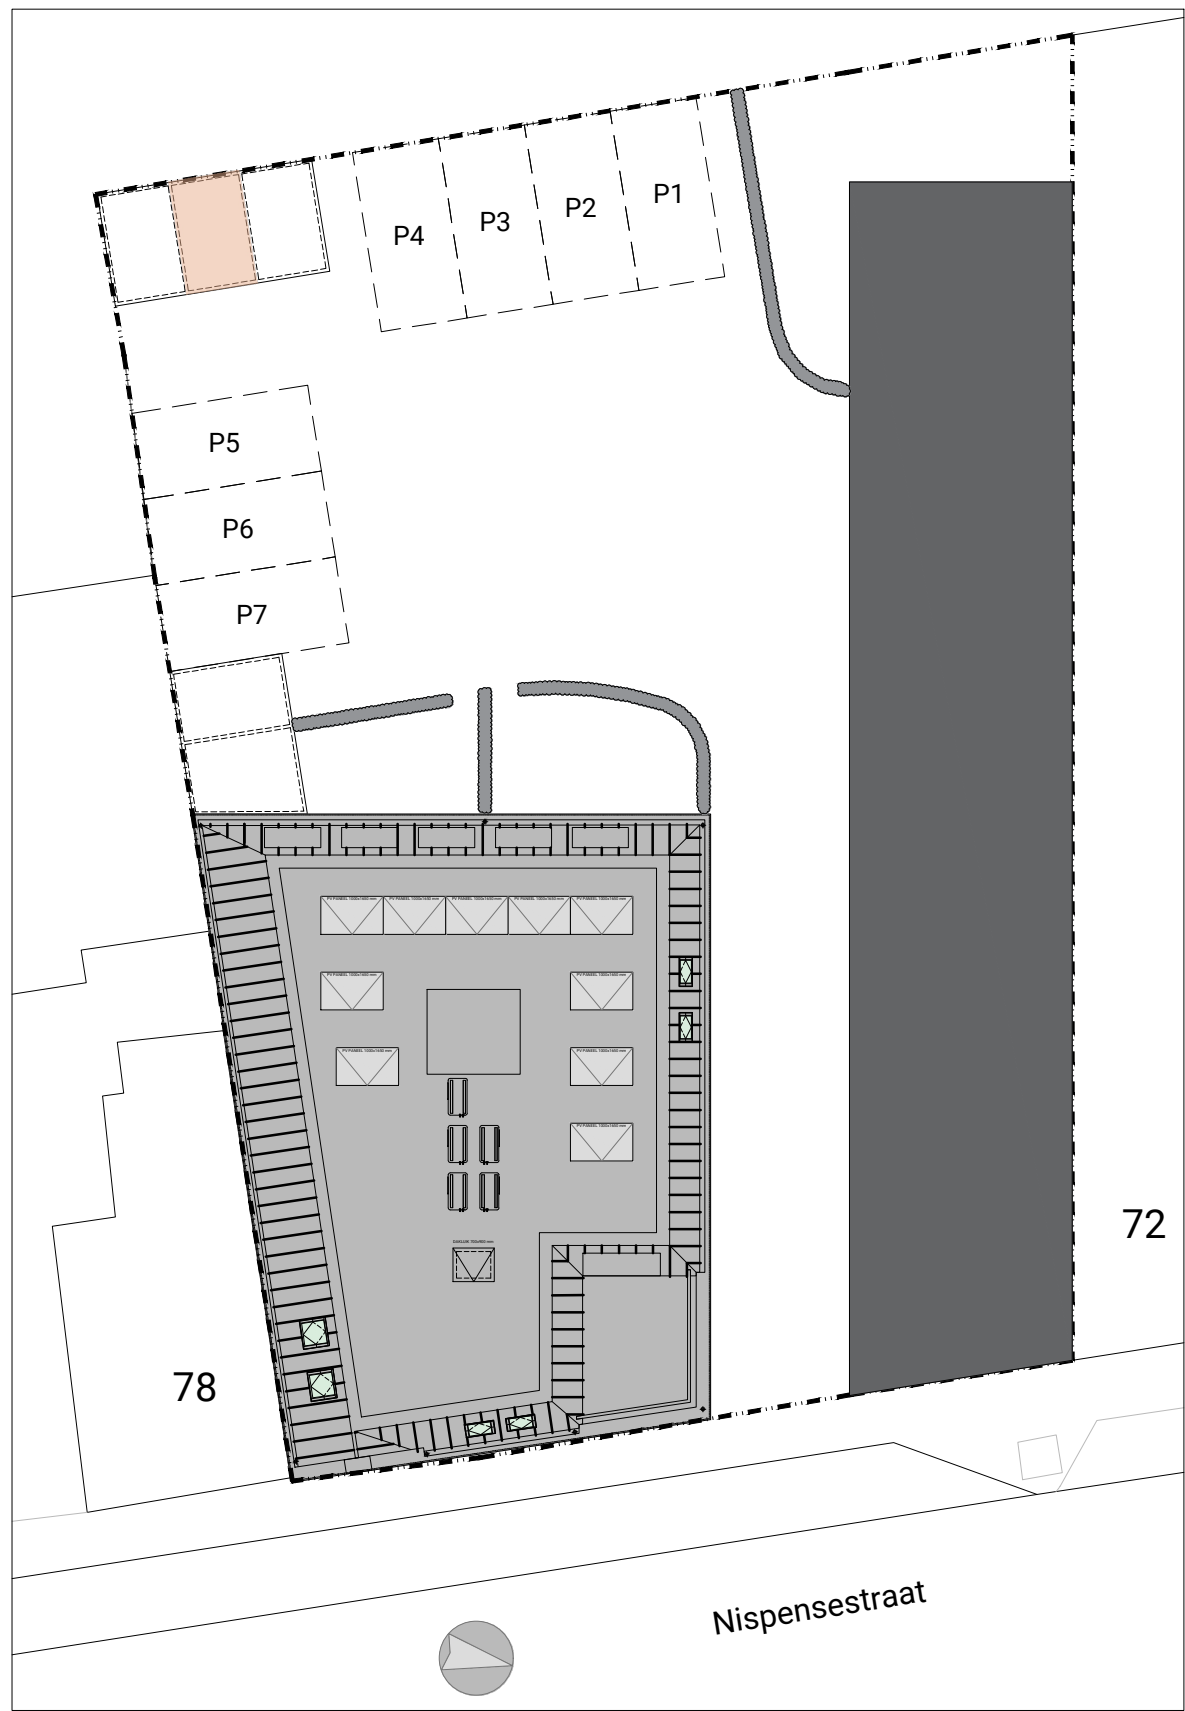

SITUATIE

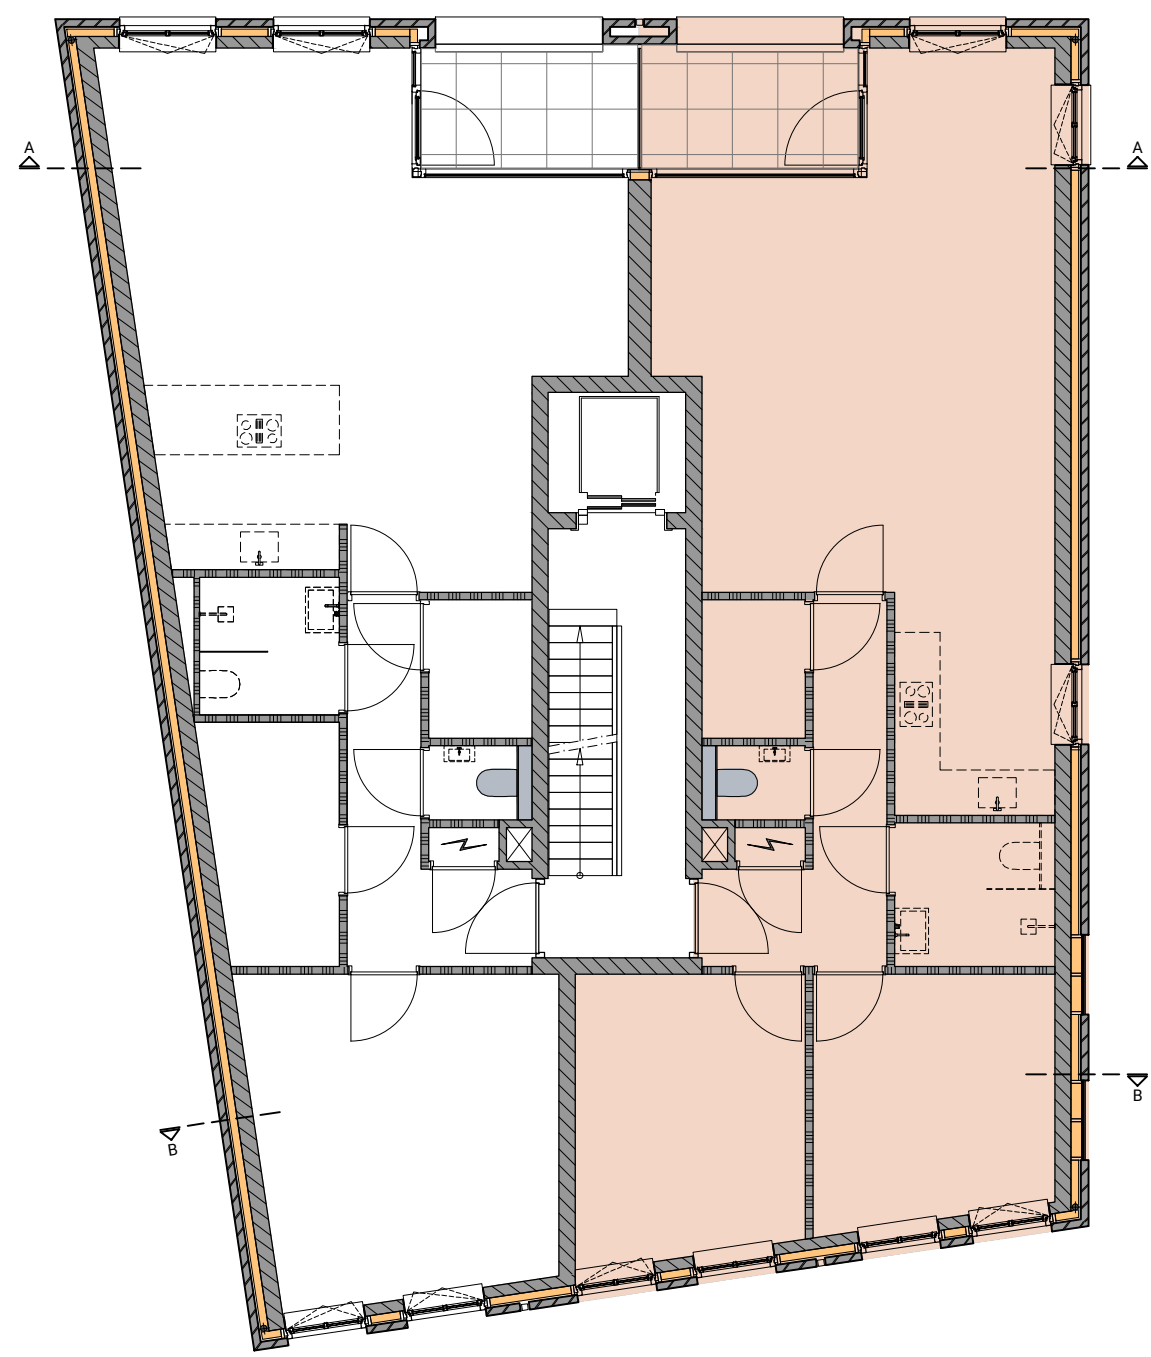

VERDIEPING 01

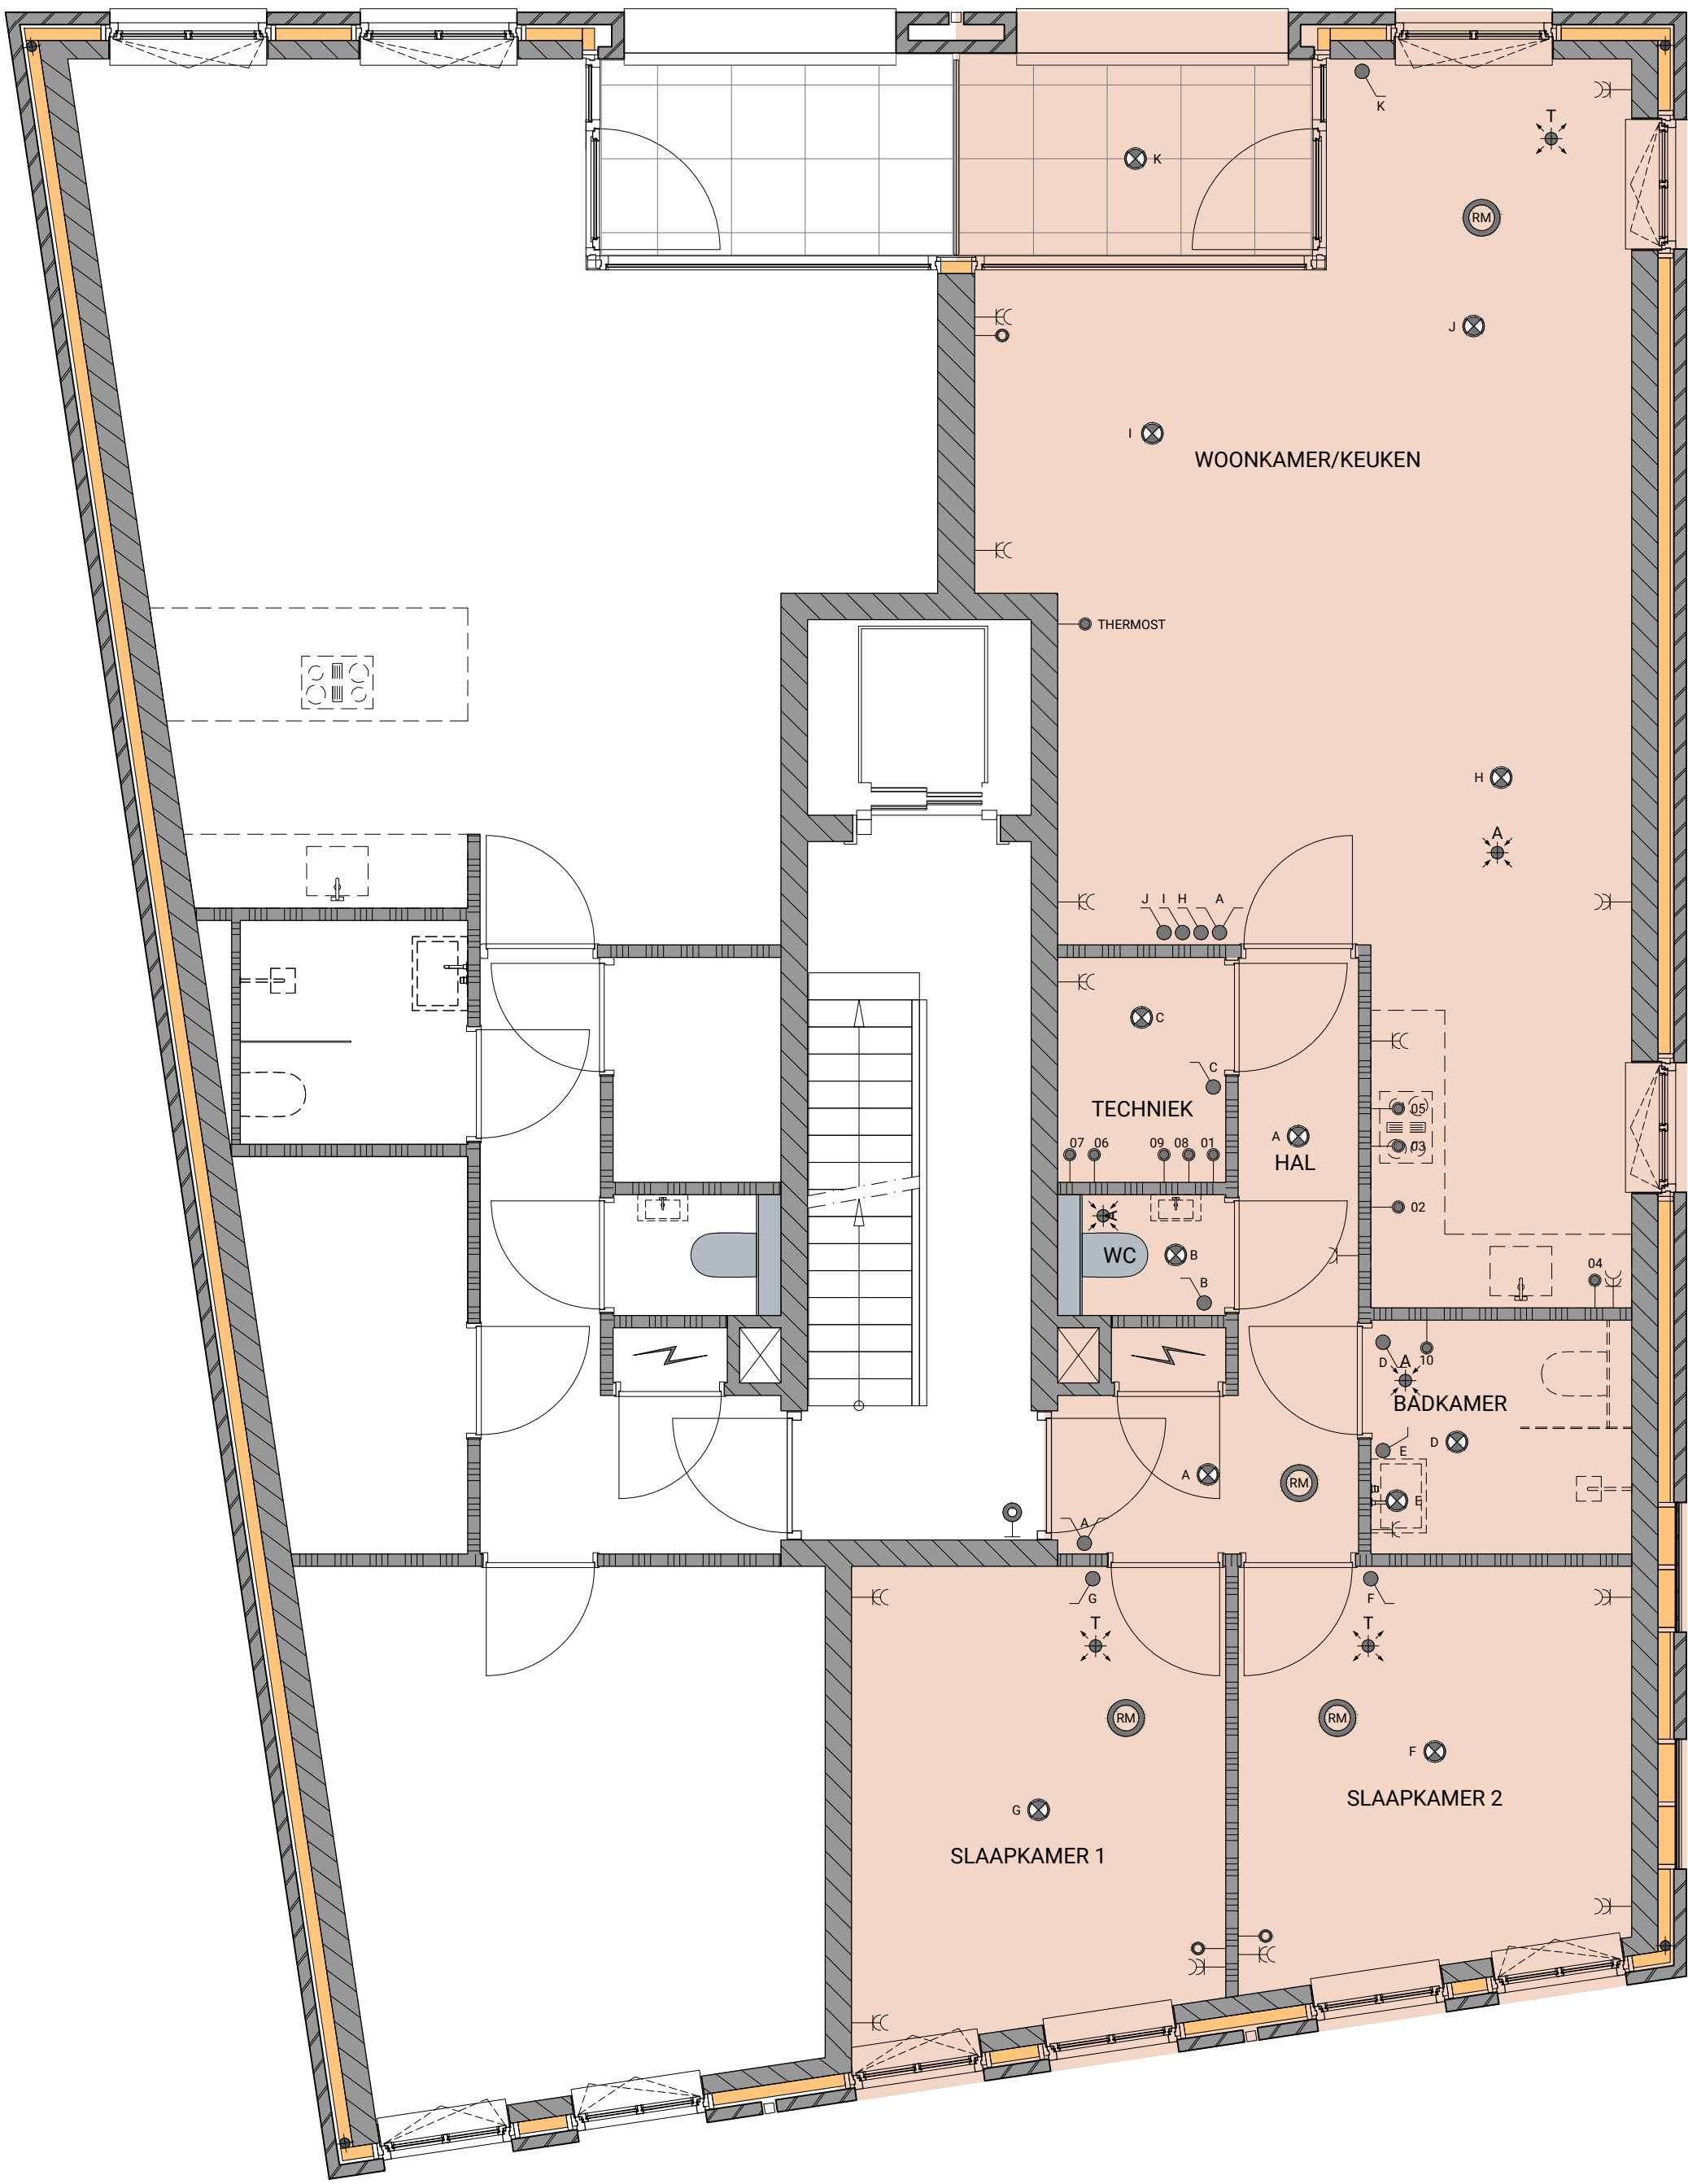

VERDIEPING 01

## Contracttekening Appartement 04

### RENVOOI MATERIALEN

GEVEL:  
PLINT:  
MUIRAFDEKKERS:  
PLAFONDS:  
KOZIJNEN/DEUREN:  
WATERSLAGEN:  
DEURDORPELS:  
HEMELWATERAFVOEREN:  
BALKONHEKKEN:  
BEKLEDING KAP:  
KRAAL DAKRAND:  
DAKBEDEKKING PLATTE DAKEN:

METSELWERK  
HOLONITE GEVELPLINT, DIK 20 mm, ANTRACIET  
HOLONITE TD380, ANTRACIET  
STUCWERK OP BLUECLAD 10 mm, RAL 9010 ZUIVER WIT  
HARDHOUTEN KOZIJNEN, STRUKTUURLAK MAT RAL 7039  
HOLONITE KK160, ANTRACIET  
HOLONITE PREMAX, ANTRACIET  
ALUMINIUM, RAL 7039 IN HET METSELWERK  
STALEN HEK, RAL 7039  
ALUMINIUM, ZINKGRUIS  
ALUMINIUM, ZINKGRUIS  
ALUMINIUM, ZINKGRUIS  
PVC GRUIS

### AFWERKSTAAT

VLOERAFWERKING:  
WANDAFWERKING:  
PLAFONDAFWERKING:  
KEUKEN:  
BADKAMER:  
  
TOILET:  
  
BINNENDEURKOZIJNEN:  
BINNENDEUREN:  
WARMTEPOMP / VLOERVERWARMING:  
WTW INSTALLATIE:  
ELEKTRA INSTALLATIE:  
BERGING:

CEMENT DEKvloER  
BEHANGKLAAR  
SAUSKLAAR  
LEIDINGWERK WORDT AFGELOPT OPGELEVERD  
WANDEN EN vloEREN TEGELKLAAR OPGELEVERD  
LEIDINGWERK WORDT AFGELOPT OPGELEVERD  
WANDEN EN vloEREN TEGELKLAAR OPGELEVERD  
INBOUWRESERVOIR INCL. TOILET AFGEMONTTEERD OPGELEVERD  
EXCL. FONTEIN, LEINGWERK WORDT AFGEMONTTEERD OPGELEVERD  
STALEN KOZIJNEN OP KLEUR GECOAT CREME/WIT  
STOMPE DEUREN, VOORZIEN VAN LAKDRA FOLIE CREME/WIT  
WERKEND OPGELEVERD  
WERKEND OPGELEVERD  
NEN 1010  
HOUTEN AFSLUITBARE ONGEISOLEERDE BERGING  
VOORZIEN VAN LICHTPUNT MET SCHAKELAAR + WANDCONTACTDOOS

### RENVOOI ELEKTRA

METER-/VERDEELKAST  
PLAFONDLICHTPUNT  
WANDLICHTPUNT BINNEN  
WANDLICHTPUNT BUITEN  
BEWEGINGSMELDER  
ENKELPOLIGE SCHAKELAAR  
SERIESCHAKELAAR  
WISSELSCHAKELAAR  
ROOKMELDER  
WANDCONTACTDOOS ENKEL  
WANDCONTACTDOOS DUBBEL  
BELDRUKKER

01  
02  
03  
04  
05  
06  
07  
08  
09  
10  
THERMOST  
LOZE LEIDING

AANSLUITPUNT BOILER  
AANSLUITPUNT VAATWASSER  
AANSLUITPUNT OVEN  
AANSLUITPUNT KOELKAST  
AANSLUITPUNT ELEKTRISCH KOKEN  
AANSLUITPUNT WASMACHINE  
AANSLUITPUNT WASDROGER  
AANSLUITPUNT BINNEN UNIT  
AANSLUITPUNT UNIT WTW  
AANSLUITPUNT ELEKTRISCHE DESIGNRADIATOR  
THERMOSTAAT

HEMELWATERAFVOER  
PLAFOND AFZUIGPUNT  
MECHANISCHE VENTILATIE  
PLAFOND TOEVOERPUNT  
MECHANISCHE VENTILATIE  
BUITEN UNIT WARMTE POMP

VK-1.04

datum

12-05-2026

formaat

A0

schaal

1 : 50 | 1 : 100

getekend door

Ing. J. Aarts

werknnummer

2201