



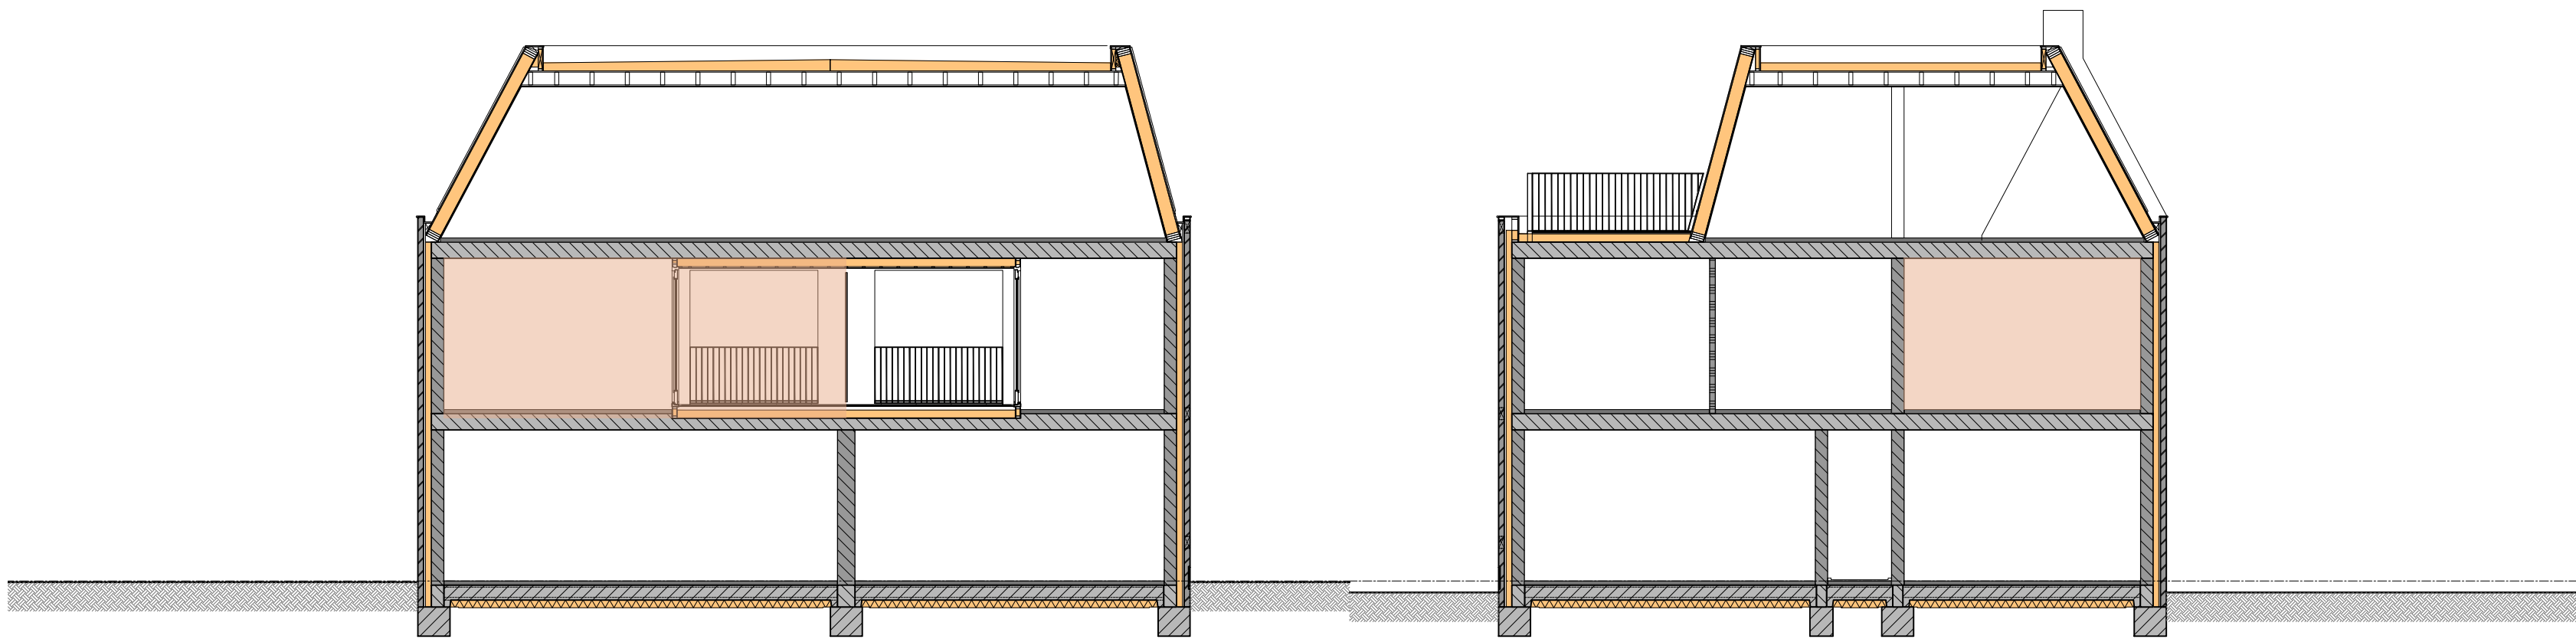


DOORSNEDE A-A


DOORSNEDE B-B

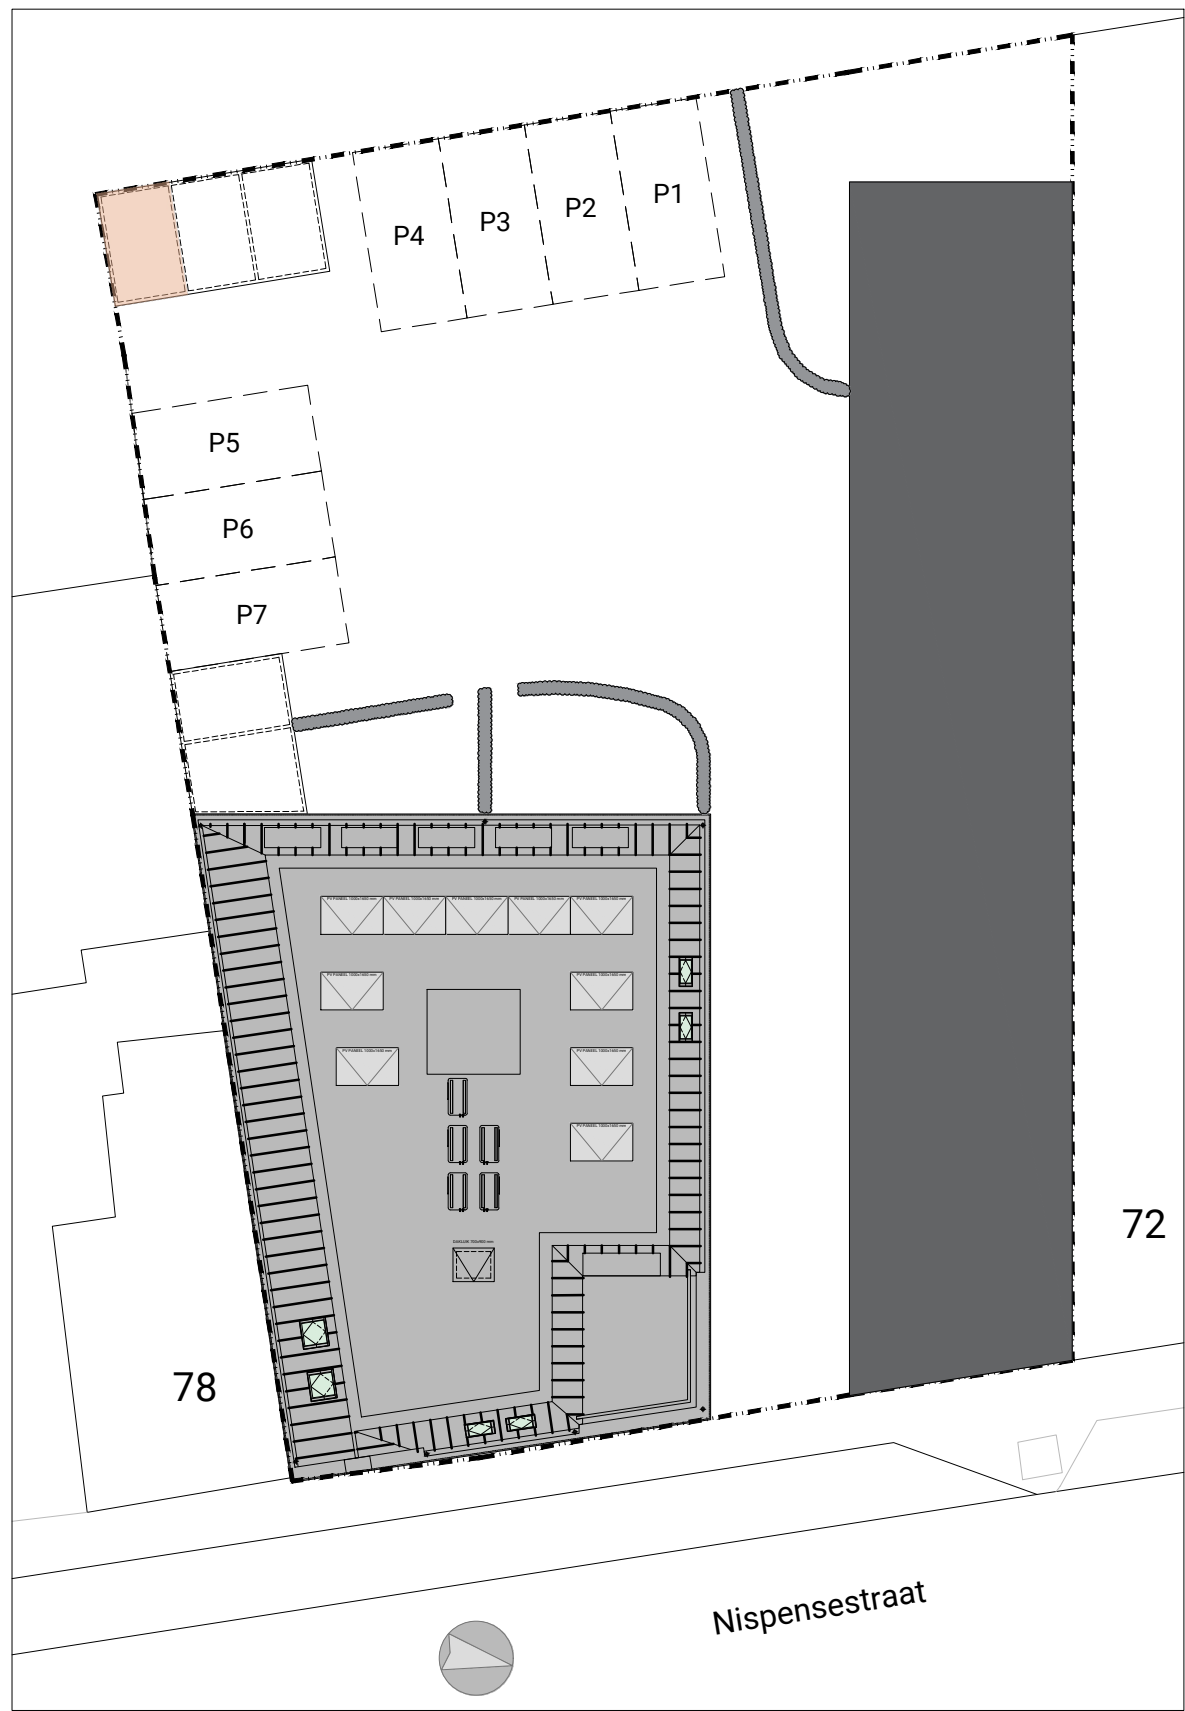

SITUATIE

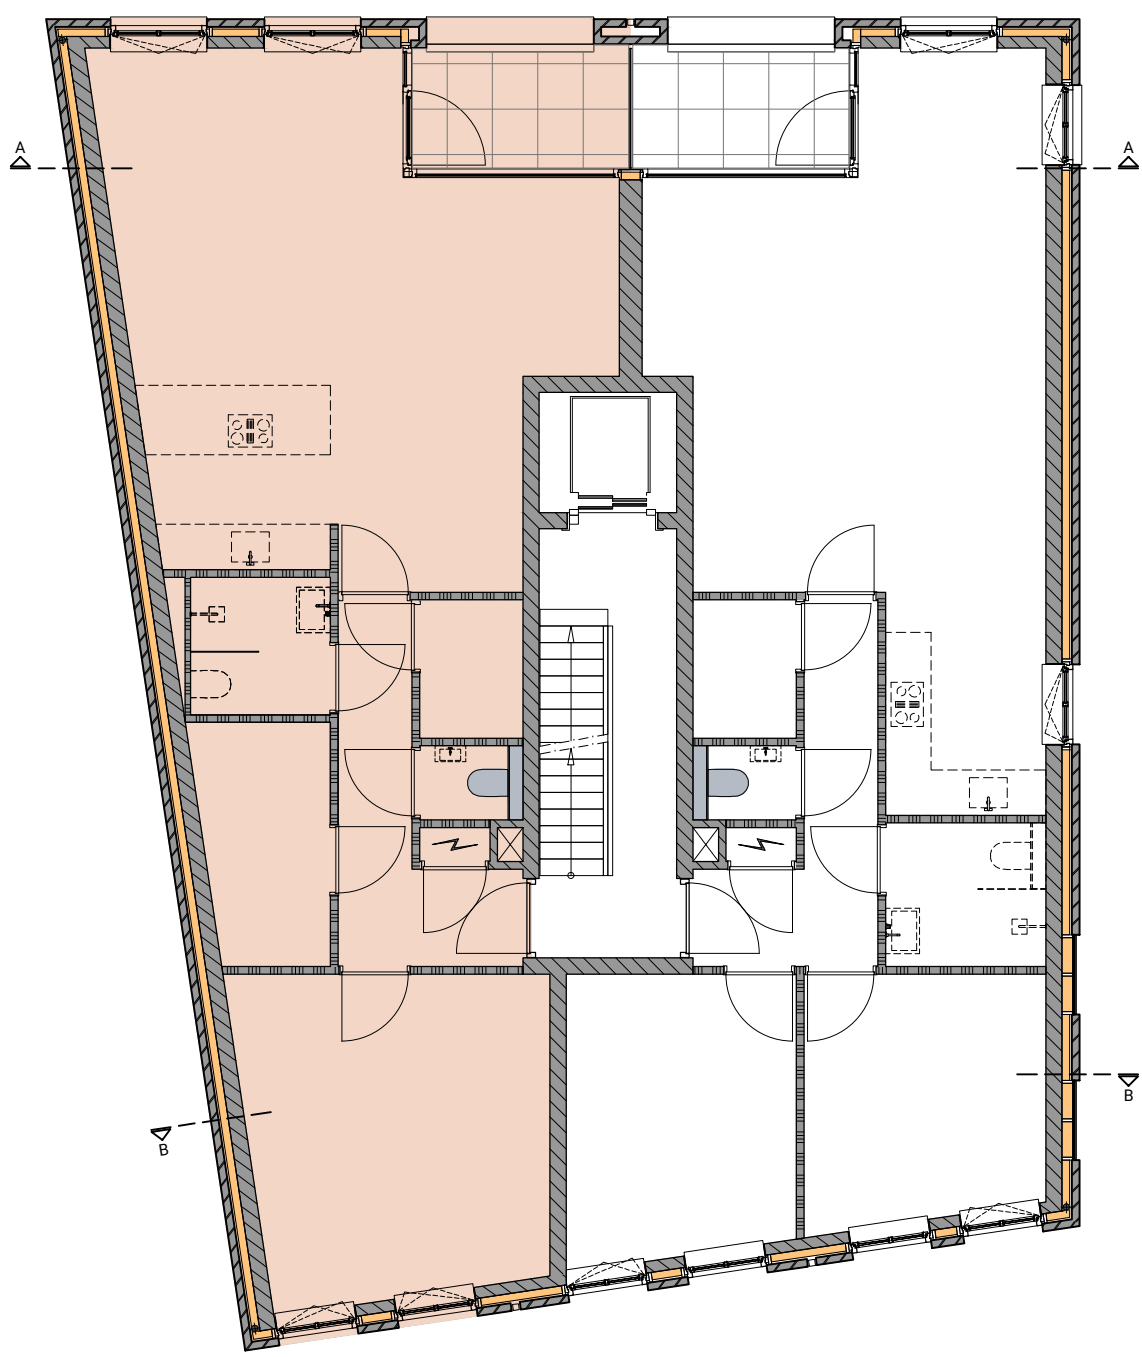

VERDIEPING 01

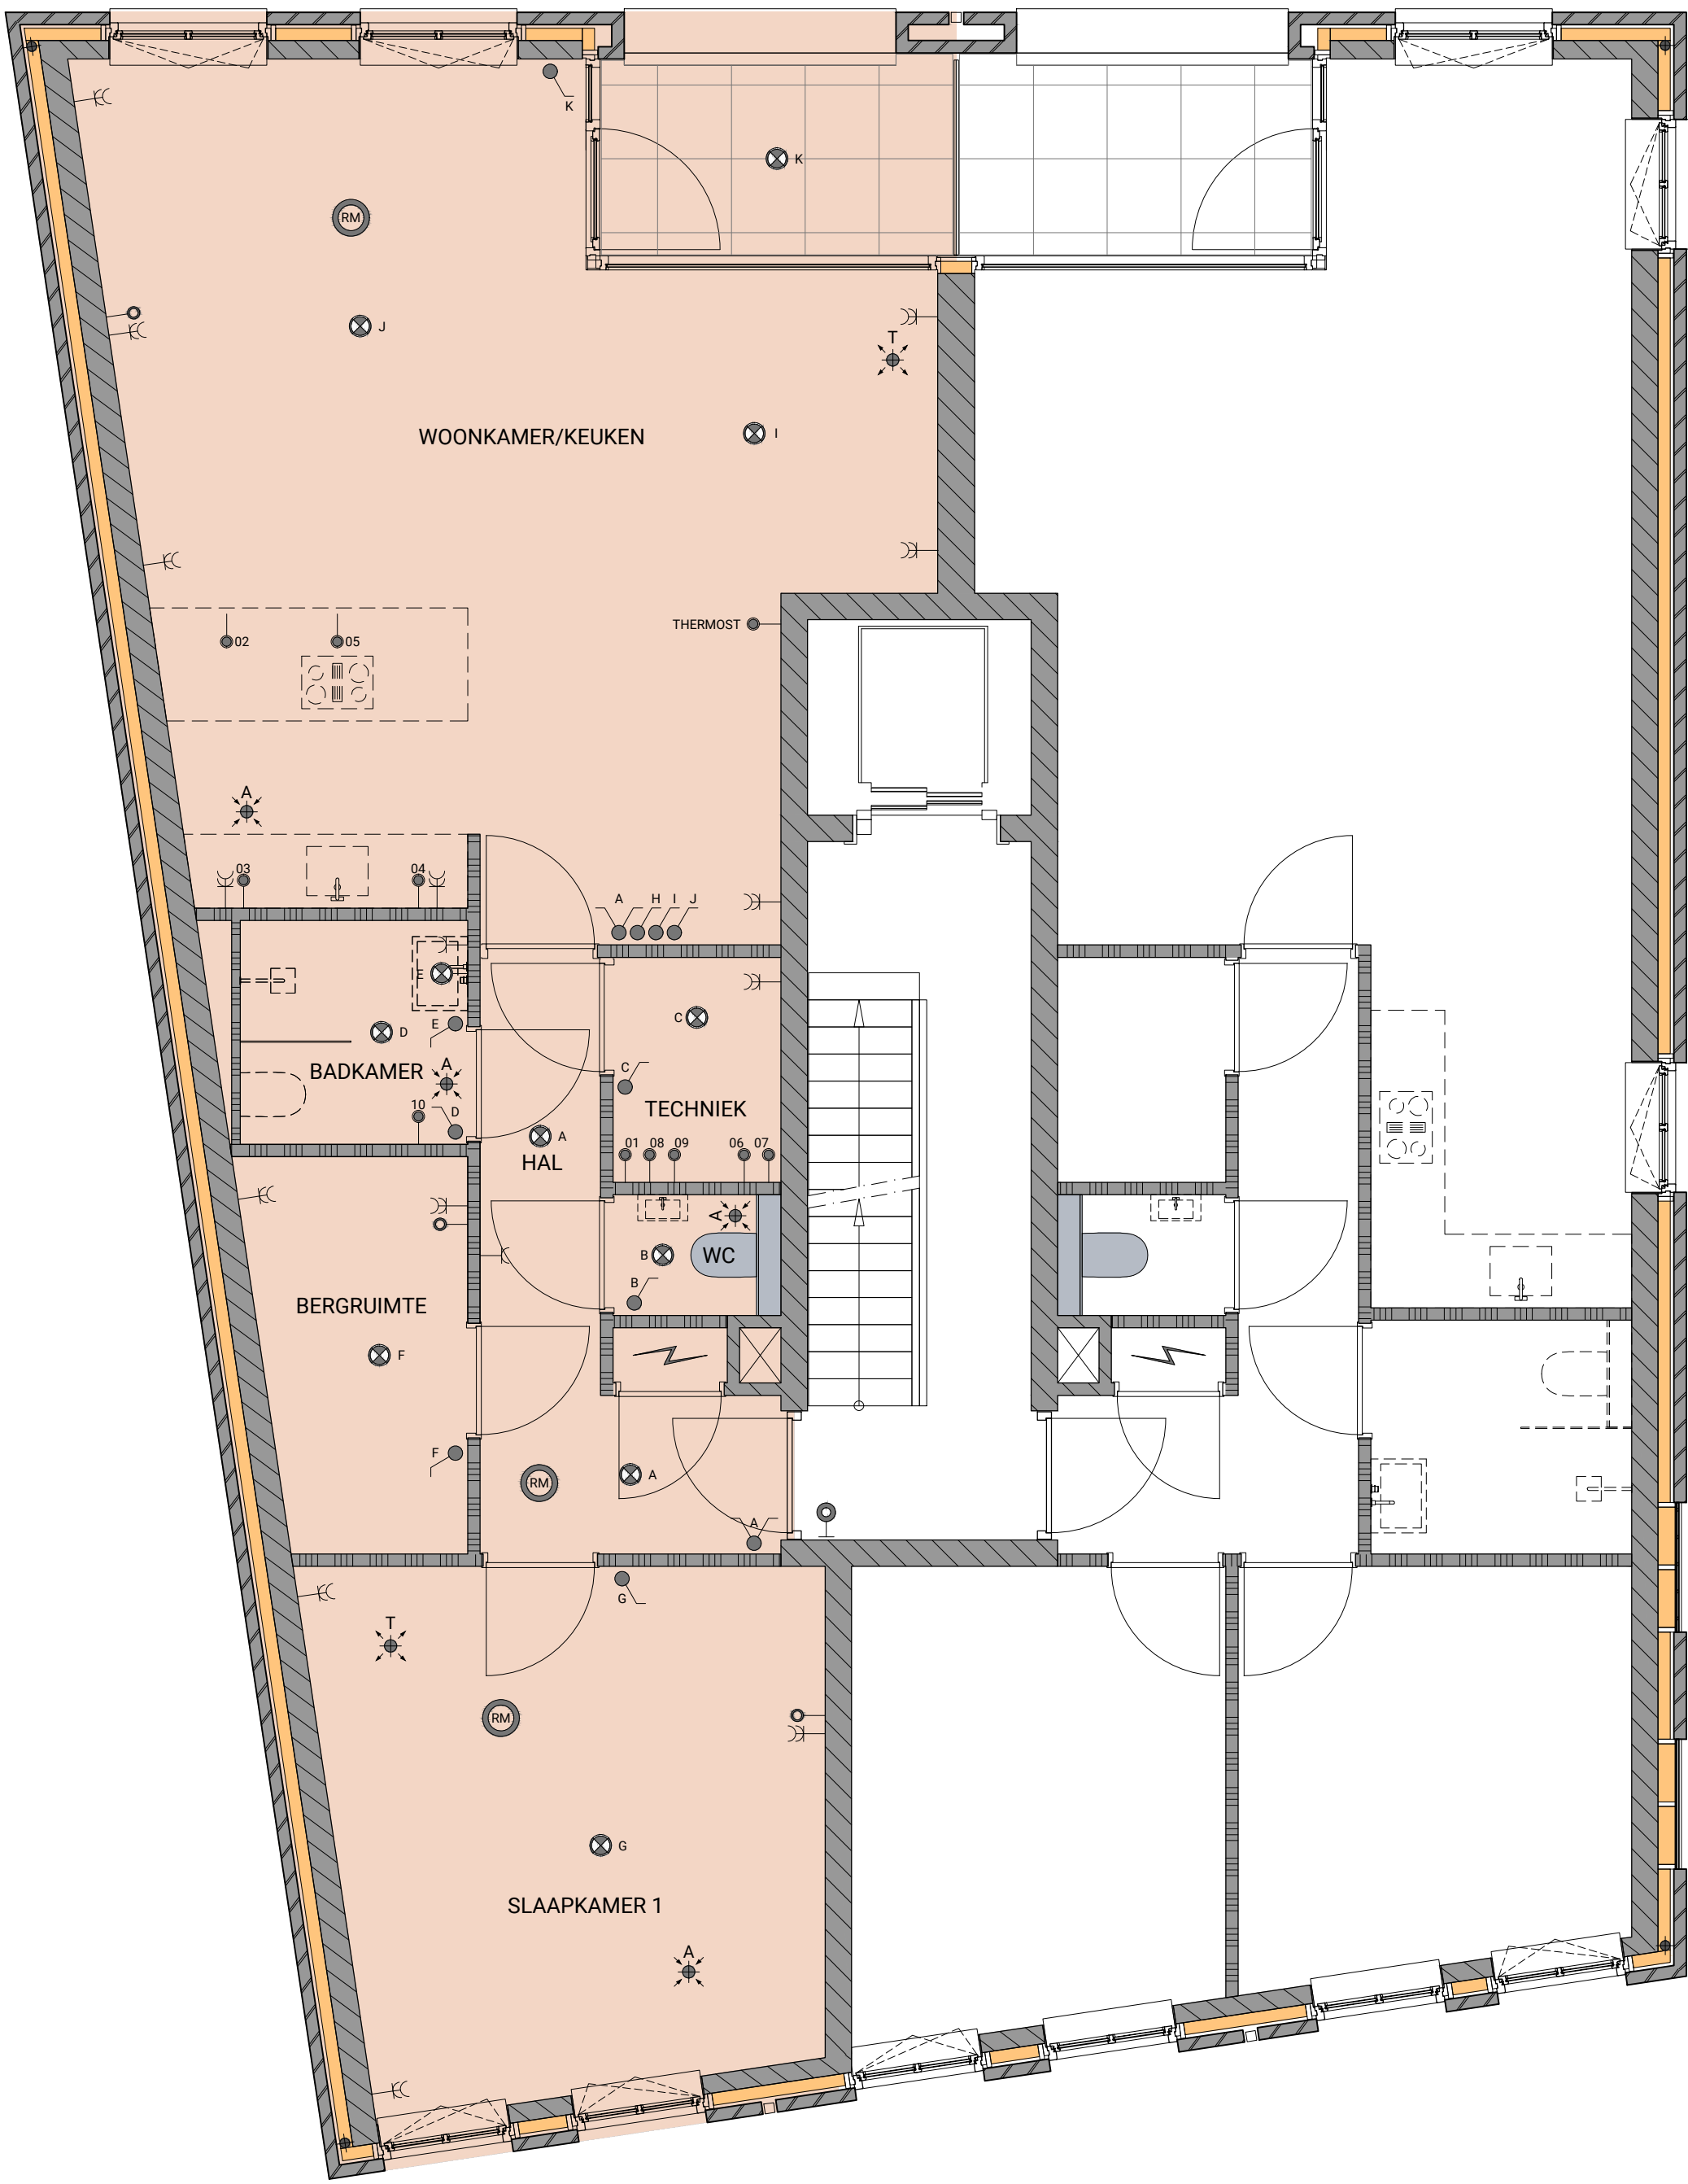

VERDIEPING 01

Contracttekening Appartement 03

VK-1.03

datum

12-05-2026

formaat

A0

schaal

1 : 50 | 1 : 100

getekend door

Ing. J. Aarts

werknnummer

2201

RENVOOI MATERIALEN

GEVEL:
PLINT:
MUIRAFDEKKERS:
PLAFONDS:
KOZIJNEN/DEUREN:
WATERSLAGEN:
DEURDORPELS:
HEMELWATERAFVOEREN:
BALKONHEKKEN:
BEKLEDING KAP:
KRAAL DAKRAND:
DAKBEDEKKING PLATTE DAKEN:

METSELWERK
HOLONITE GEVELPLINT, DIK 20 mm, ANTRACIET
HOLONITE TD380, ANTRACIET
STUCWERK OP BLUECLAD 10 mm, RAL 9010 ZUIVER WIT
HARDHOUTEN KOZIJNEN, STRUKTUURLAK MAT RAL 7039
HOLONITE KK160, ANTRACIET
HOLONITE PREMAX, ANTRACIET
ALUMINIUM, RAL 7039 IN HET METSELWERK
STALEN HEK, RAL 7039
ALUMINIUM, ZINKGRUIS
ALUMINIUM, ZINKGRUIS
ALUMINIUM, ZINKGRUIS
PVC GRUIS

AFWERKSTAAT

VLOERAFWERKING:
WANDAFWERKING:
PLAFONDAFWERKING:
KEUKEN:
BADKAMER:

TOILET:

BINNENDEURKOZIJNEN:
BINNENDEUREN:
WARMTEPOMP / VLOERVERWARMING:
WTW INSTALLATIE:
ELEKTRA INSTALLATIE:
BERGING:

CEMENT DEKVLOR
BEHANGKLAAR
SAUSKLAAR
LEIDINGWERK WORDT AFGELOPT OPGELEVERD
WANDEN EN VLOEREN TEGELKLAAR OPGELEVERD
LEIDINGWERK WORDT AFGELOPT OPGELEVERD
WANDEN EN VLOEREN TEGELKLAAR OPGELEVERD
INBOUWRESERVOIR INCL. TOILET AFGEMONTTEERD OPGELEVERD
EXCL. FONTEIN, LEINGWERK WORDT AFGEMONTTEERD OPGELEVERD
STALEN KOZIJNEN OP KLEUR GECOAT CREME/WIT
STOMPE DEUREN, VOORZIEN VAN LAKDRA FOLIE CREME/WIT
WERKEND OPGELEVERD
WERKEND OPGELEVERD
NEN 1010
HOUTEN AFSLUITBARE ONGEISOLEERDE BERGING
VOORZIEN VAN LICHTPUNT MET SCHAKELAAR + WANDCONTACTDOOS

RENVOOI ELEKTRA

METER-/VERDEELKAST
PLAFONDLICHTPUNT
WANDLICHTPUNT BINNEN
WANDLICHTPUNT BUITEN
BEWEGINGSMELDER
ENKELPOLIGE SCHAKELAAR
SERIESCHAKELAAR
WISSELSCHAKELAAR
ROOKMELDER
WANDCONTACTDOOS ENKEL
WANDCONTACTDOOS DUBBEL
BELDRUKKER

01
02
03
04
05
06
07
08
09
10
THERMOST
0

AANSLUITPUNT BOILER
AANSLUITPUNT VAATWASSER
AANSLUITPUNT OVEN
AANSLUITPUNT KOELKAST
AANSLUITPUNT ELEKTRISCH KOKEN
AANSLUITPUNT WASMACHINE
AANSLUITPUNT WASDROGER
AANSLUITPUNT BINNEN UNIT
AANSLUITPUNT UNIT WTW
AANSLUITPUNT ELEKTRISCHE
DESIGNRADIATOR
THERMOSTAAT
LOZE LEIDING

HEMELWATERAFVOER
PLAFOND AFZUIGPUNT
MECHANISCHE VENTILATIE
PLAFOND TOEVOERPUNT
MECHANISCHE VENTILATIE
BUITEN UNIT WARMTE POMP