



Dierenriemstraat 167
Groningen
Appartement


3.61 m 2.01 m 2.56 m
3.45 m 1.03 m

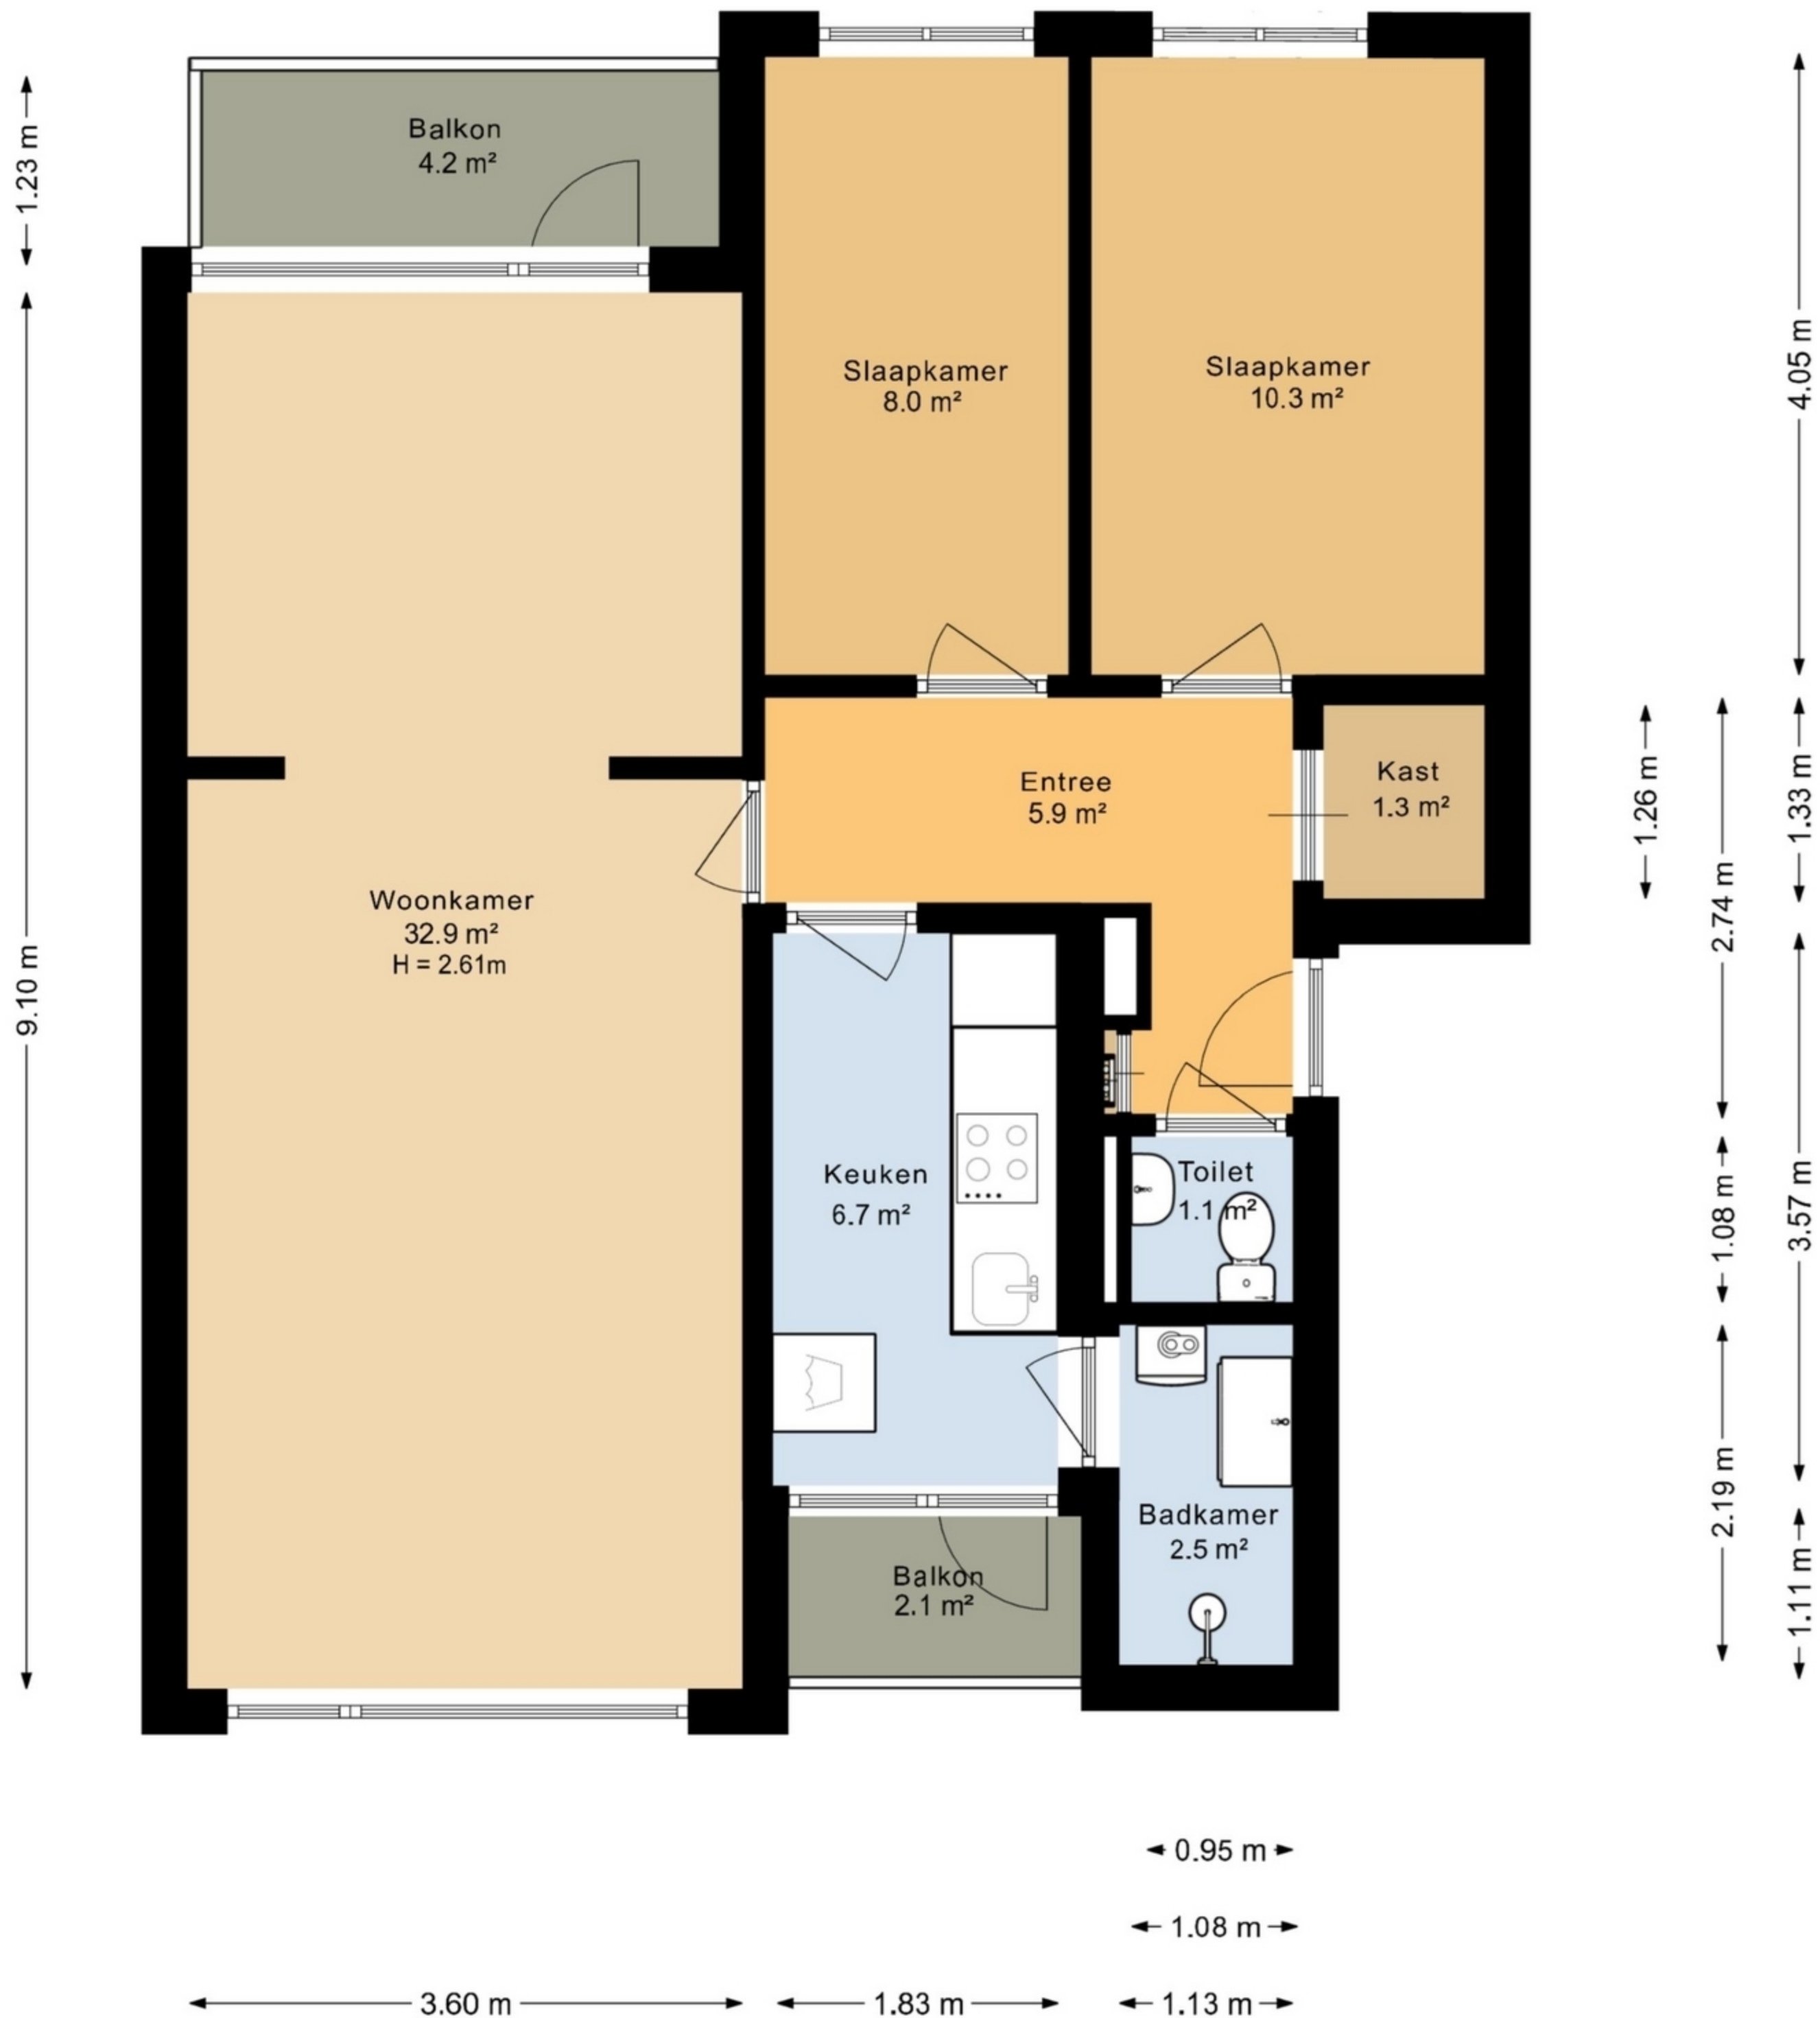

Deze plattegrond is opgesteld door SR Media.
Aan deze plattegrond kunnen geen rechten worden ontleend.

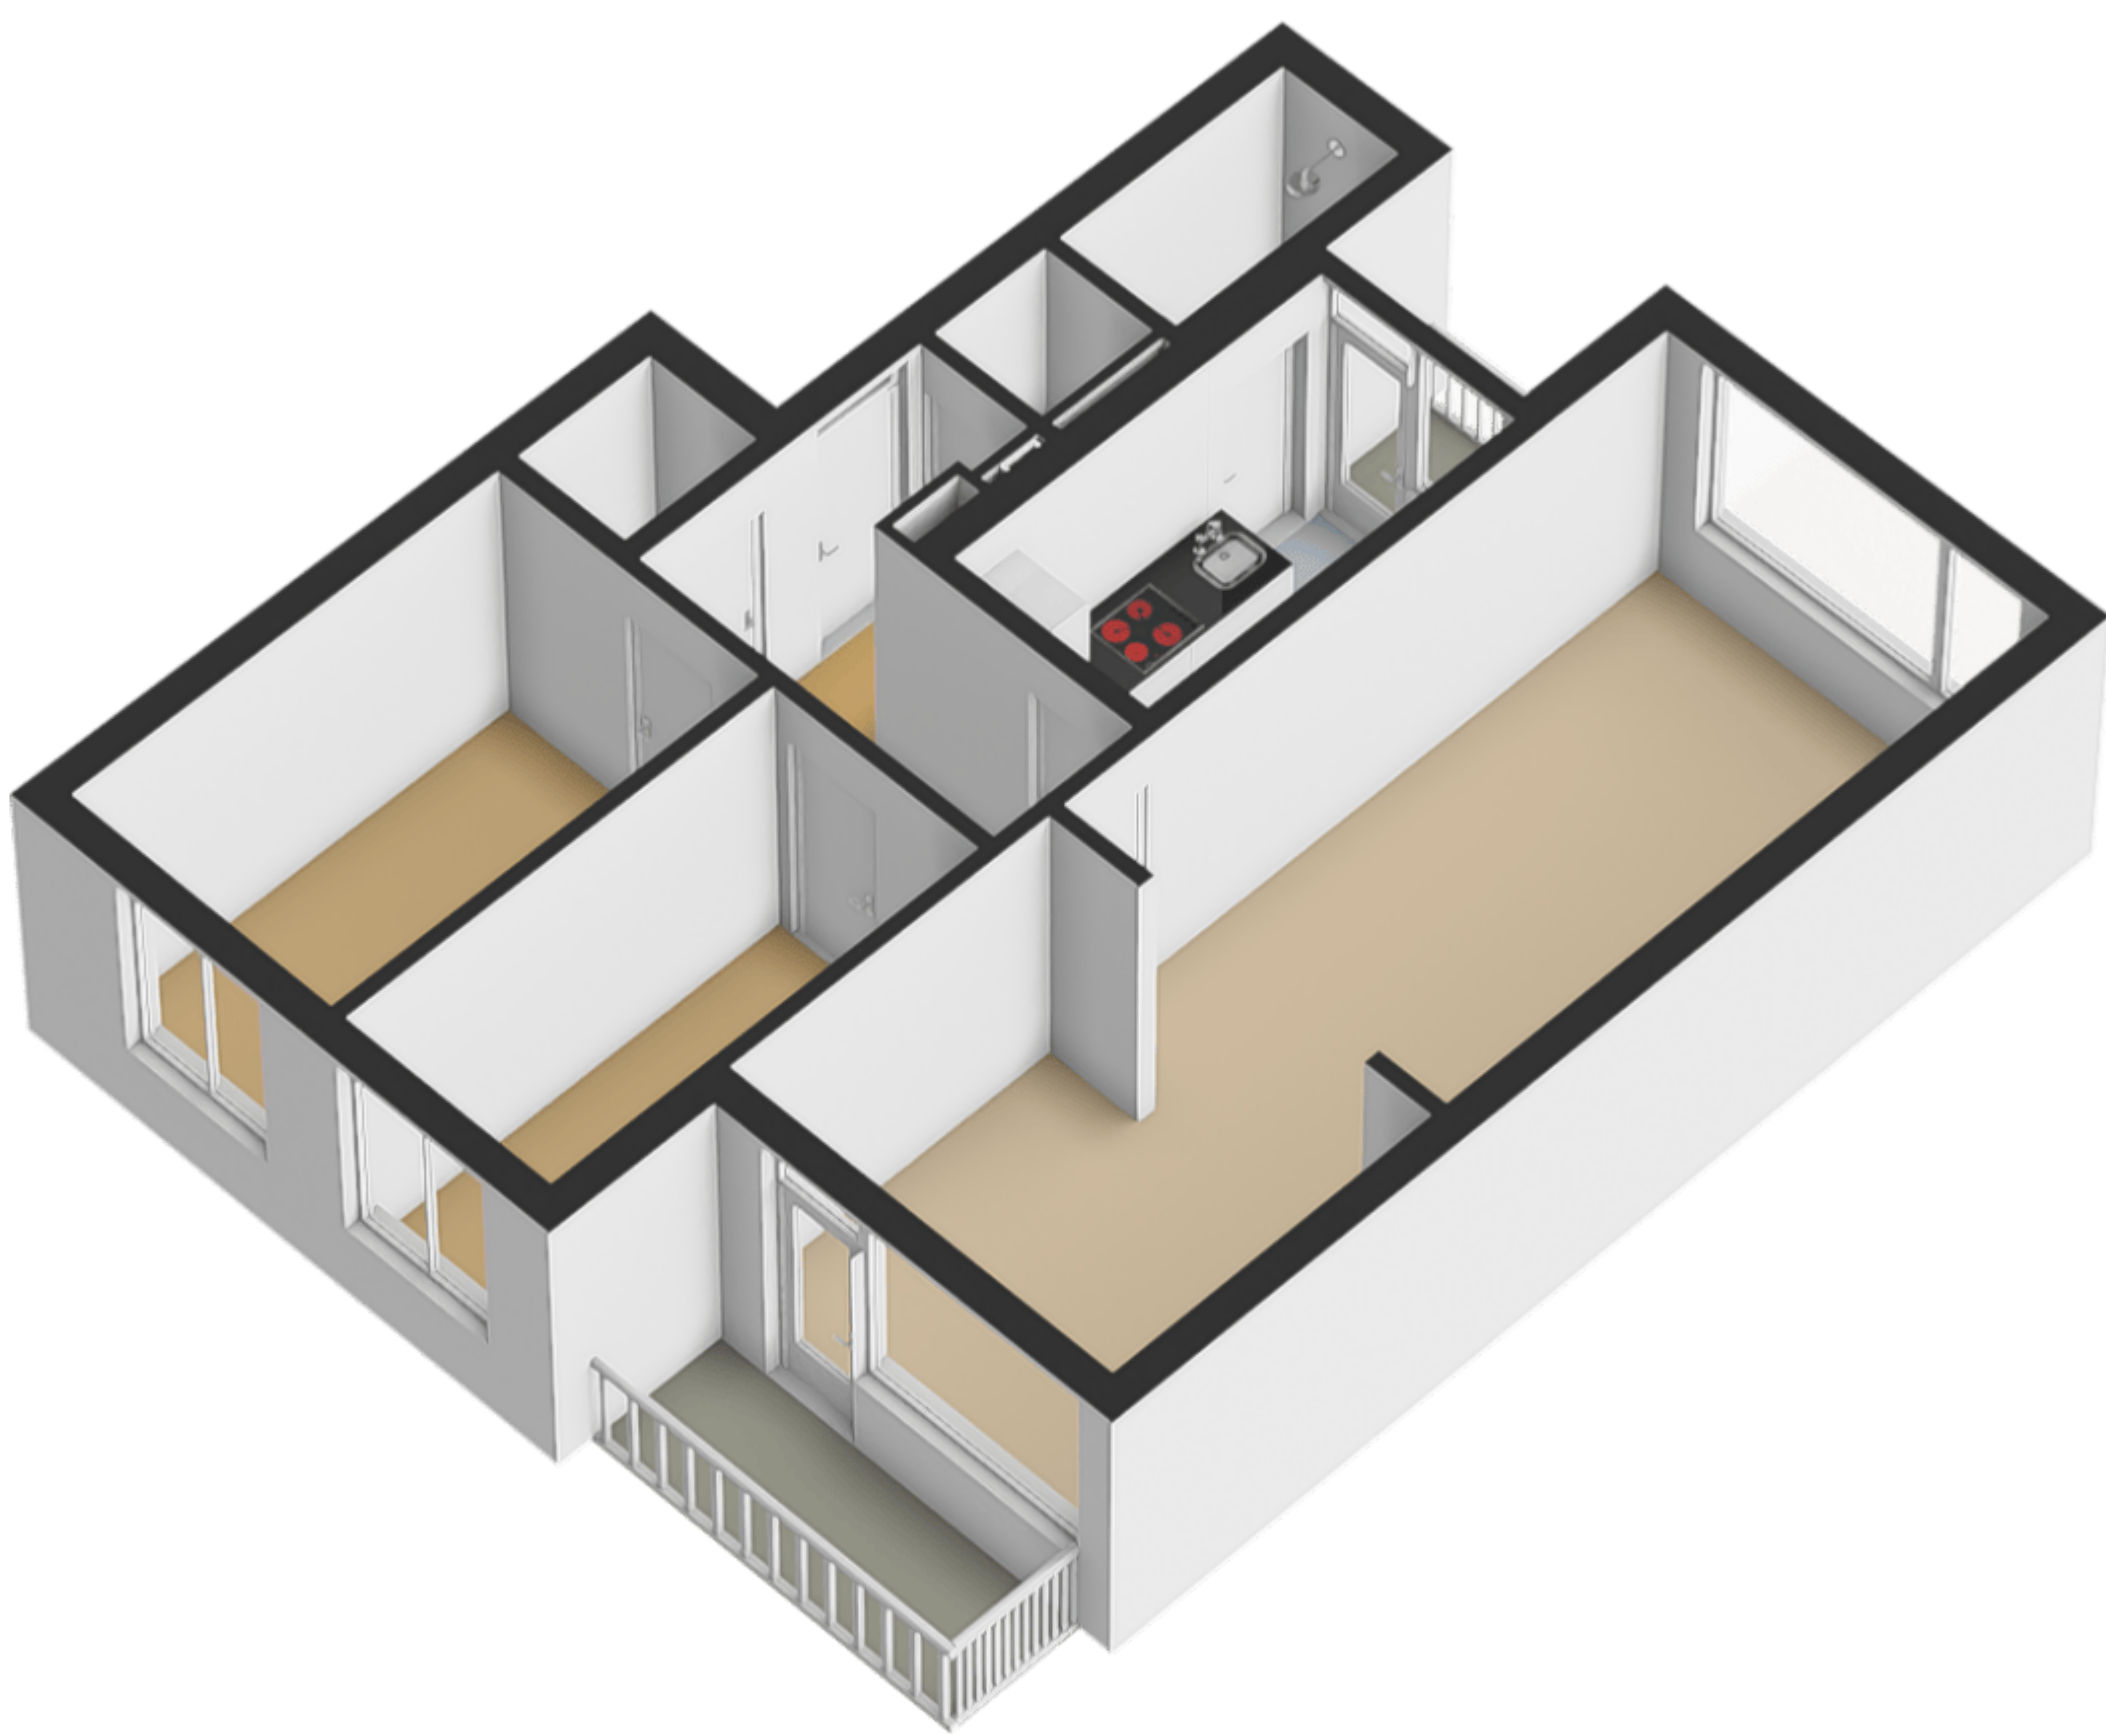

Dierenriemstraat 167
Groningen
Berging

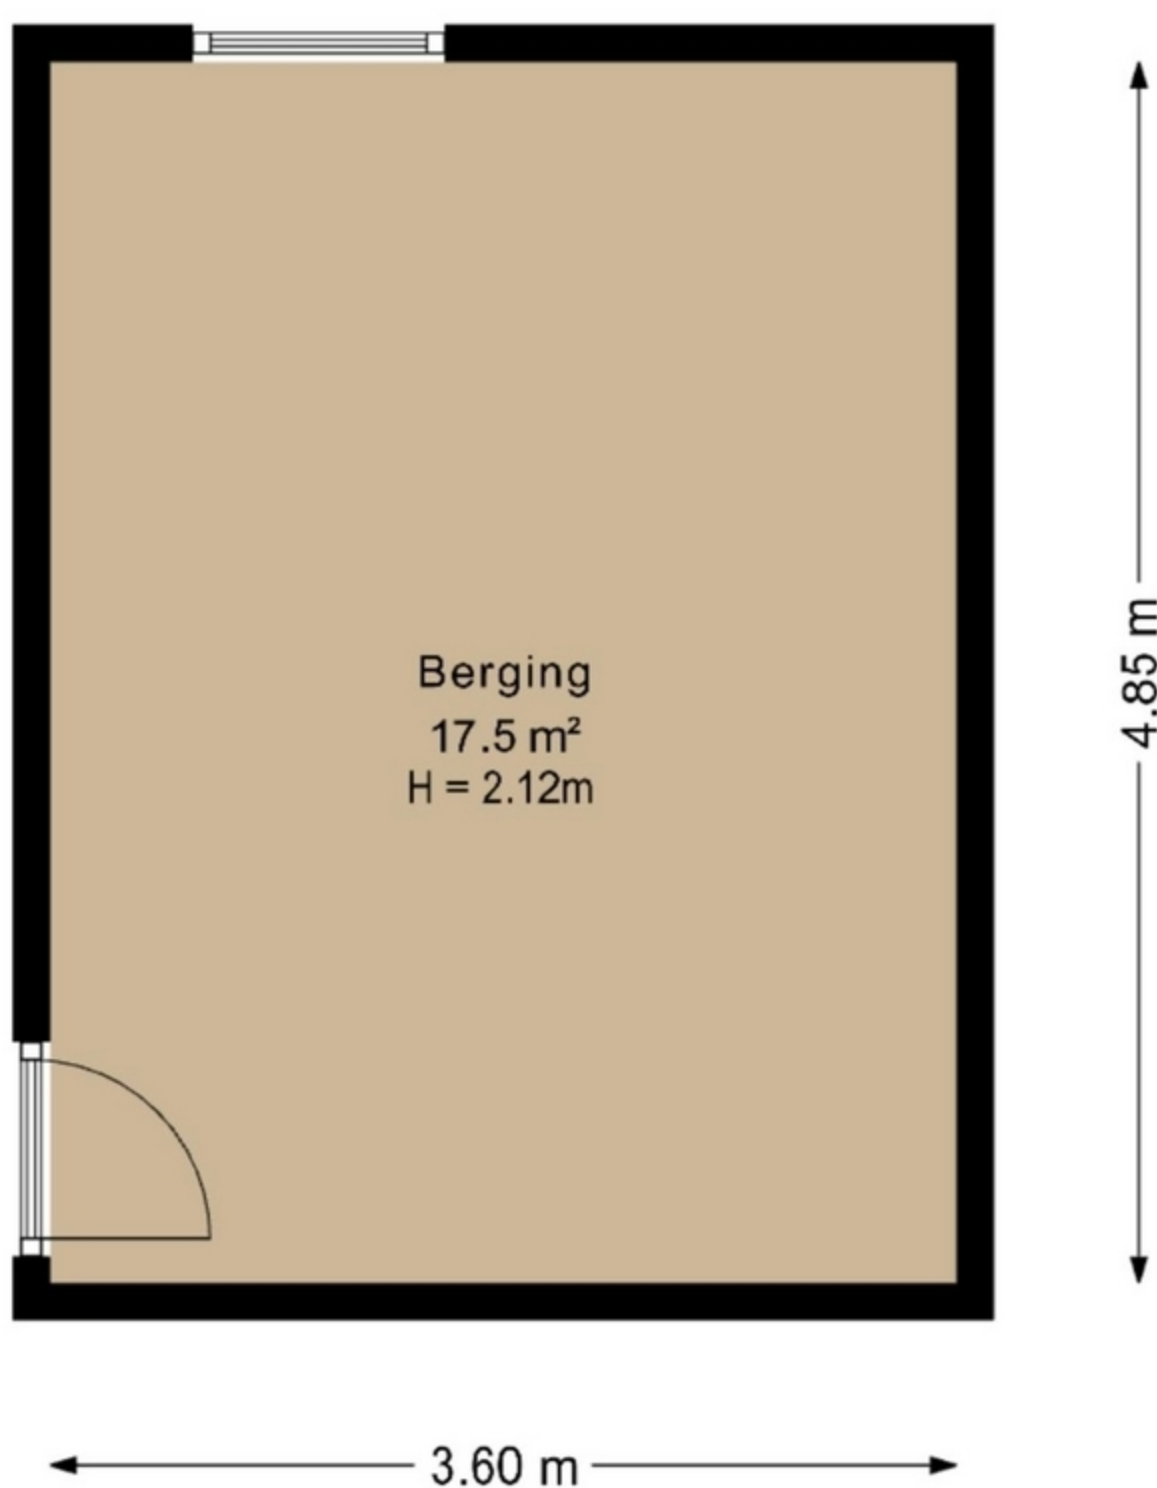

Deze plattegrond is opgesteld door SR Media.
Aan deze plattegrond kunnen geen rechten worden ontleend.

