



Poortstraat 11A  
Groningen  
Begane grond

0.69 m ◀ 0.92 m ▶

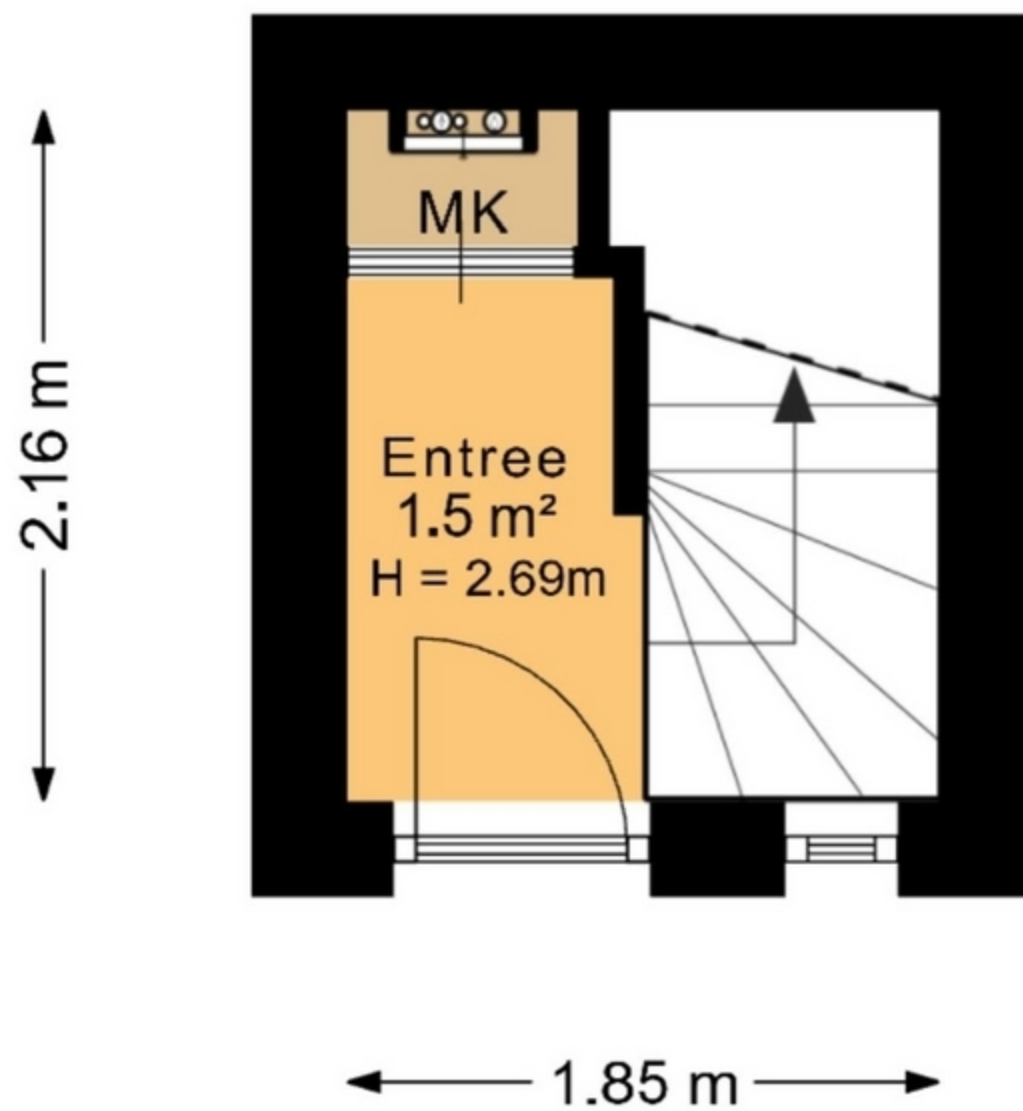


Deze plattegrond is opgesteld door SR Media.  
Aan deze plattegrond kunnen geen rechten worden ontleend.

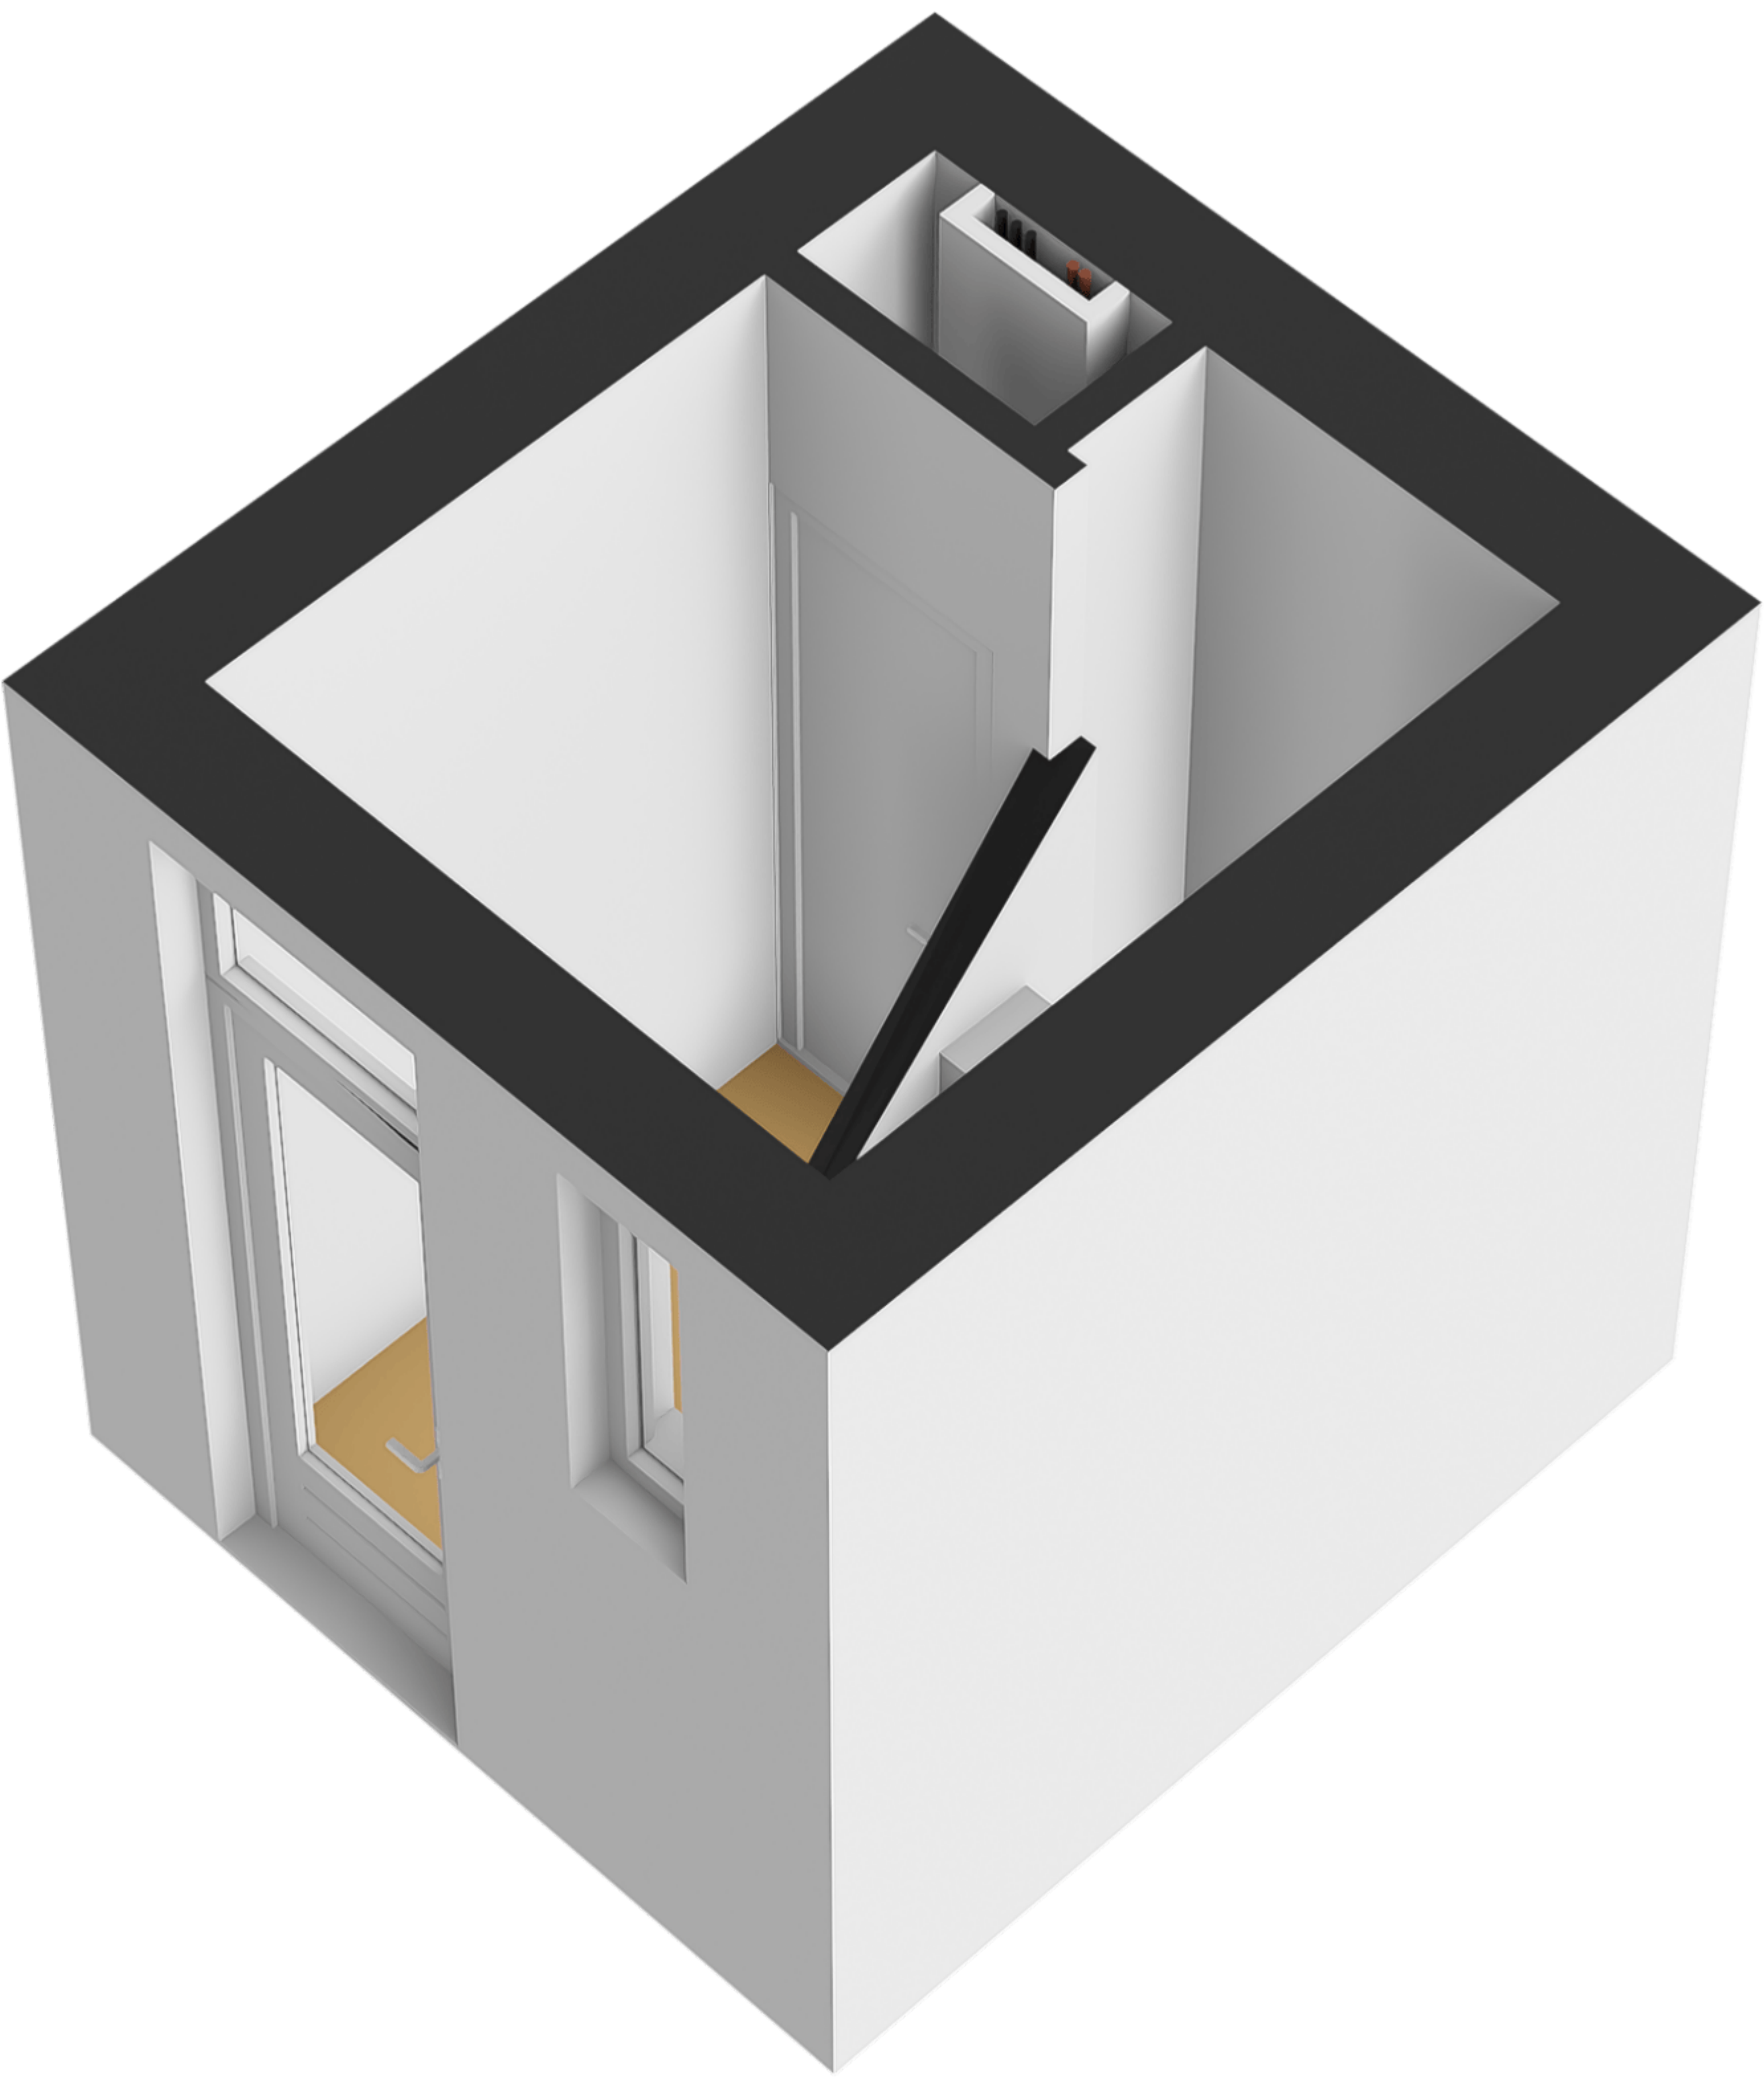


Poortstraat 11A  
Groningen  
Berging

← 1.52 m →

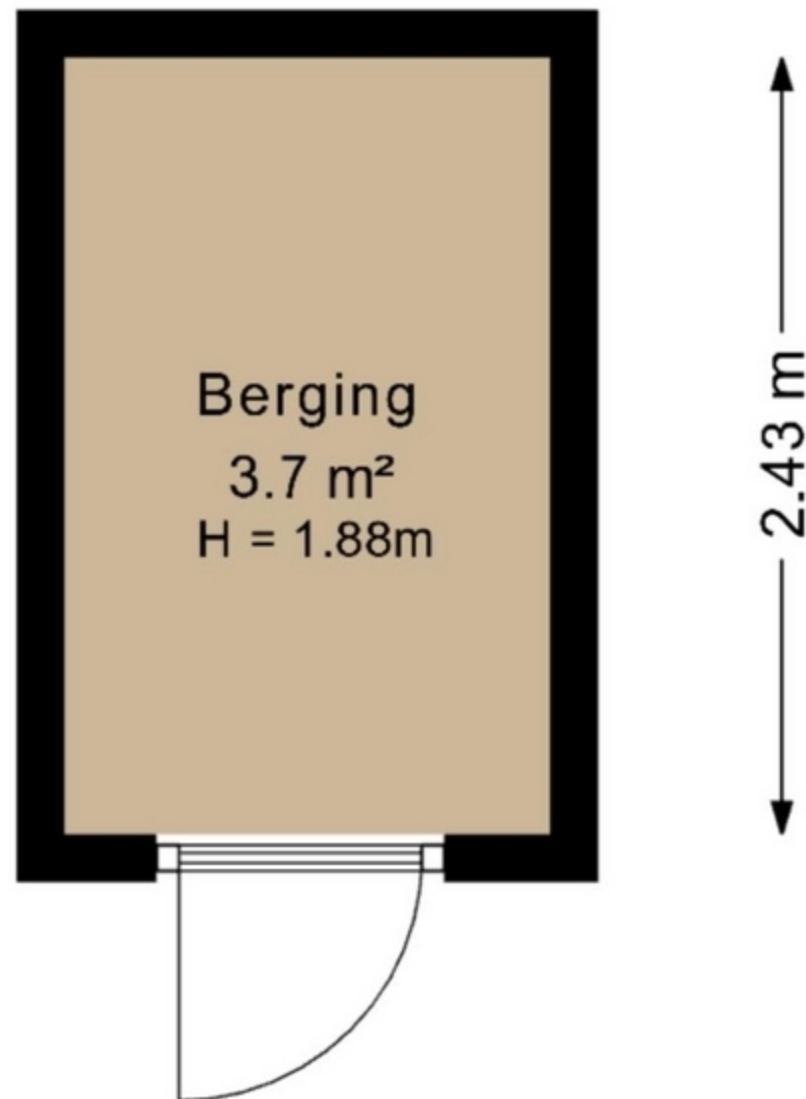

Deze plattegrond is opgesteld door SR Media.  
Aan deze plattegrond kunnen geen rechten worden ontleend.

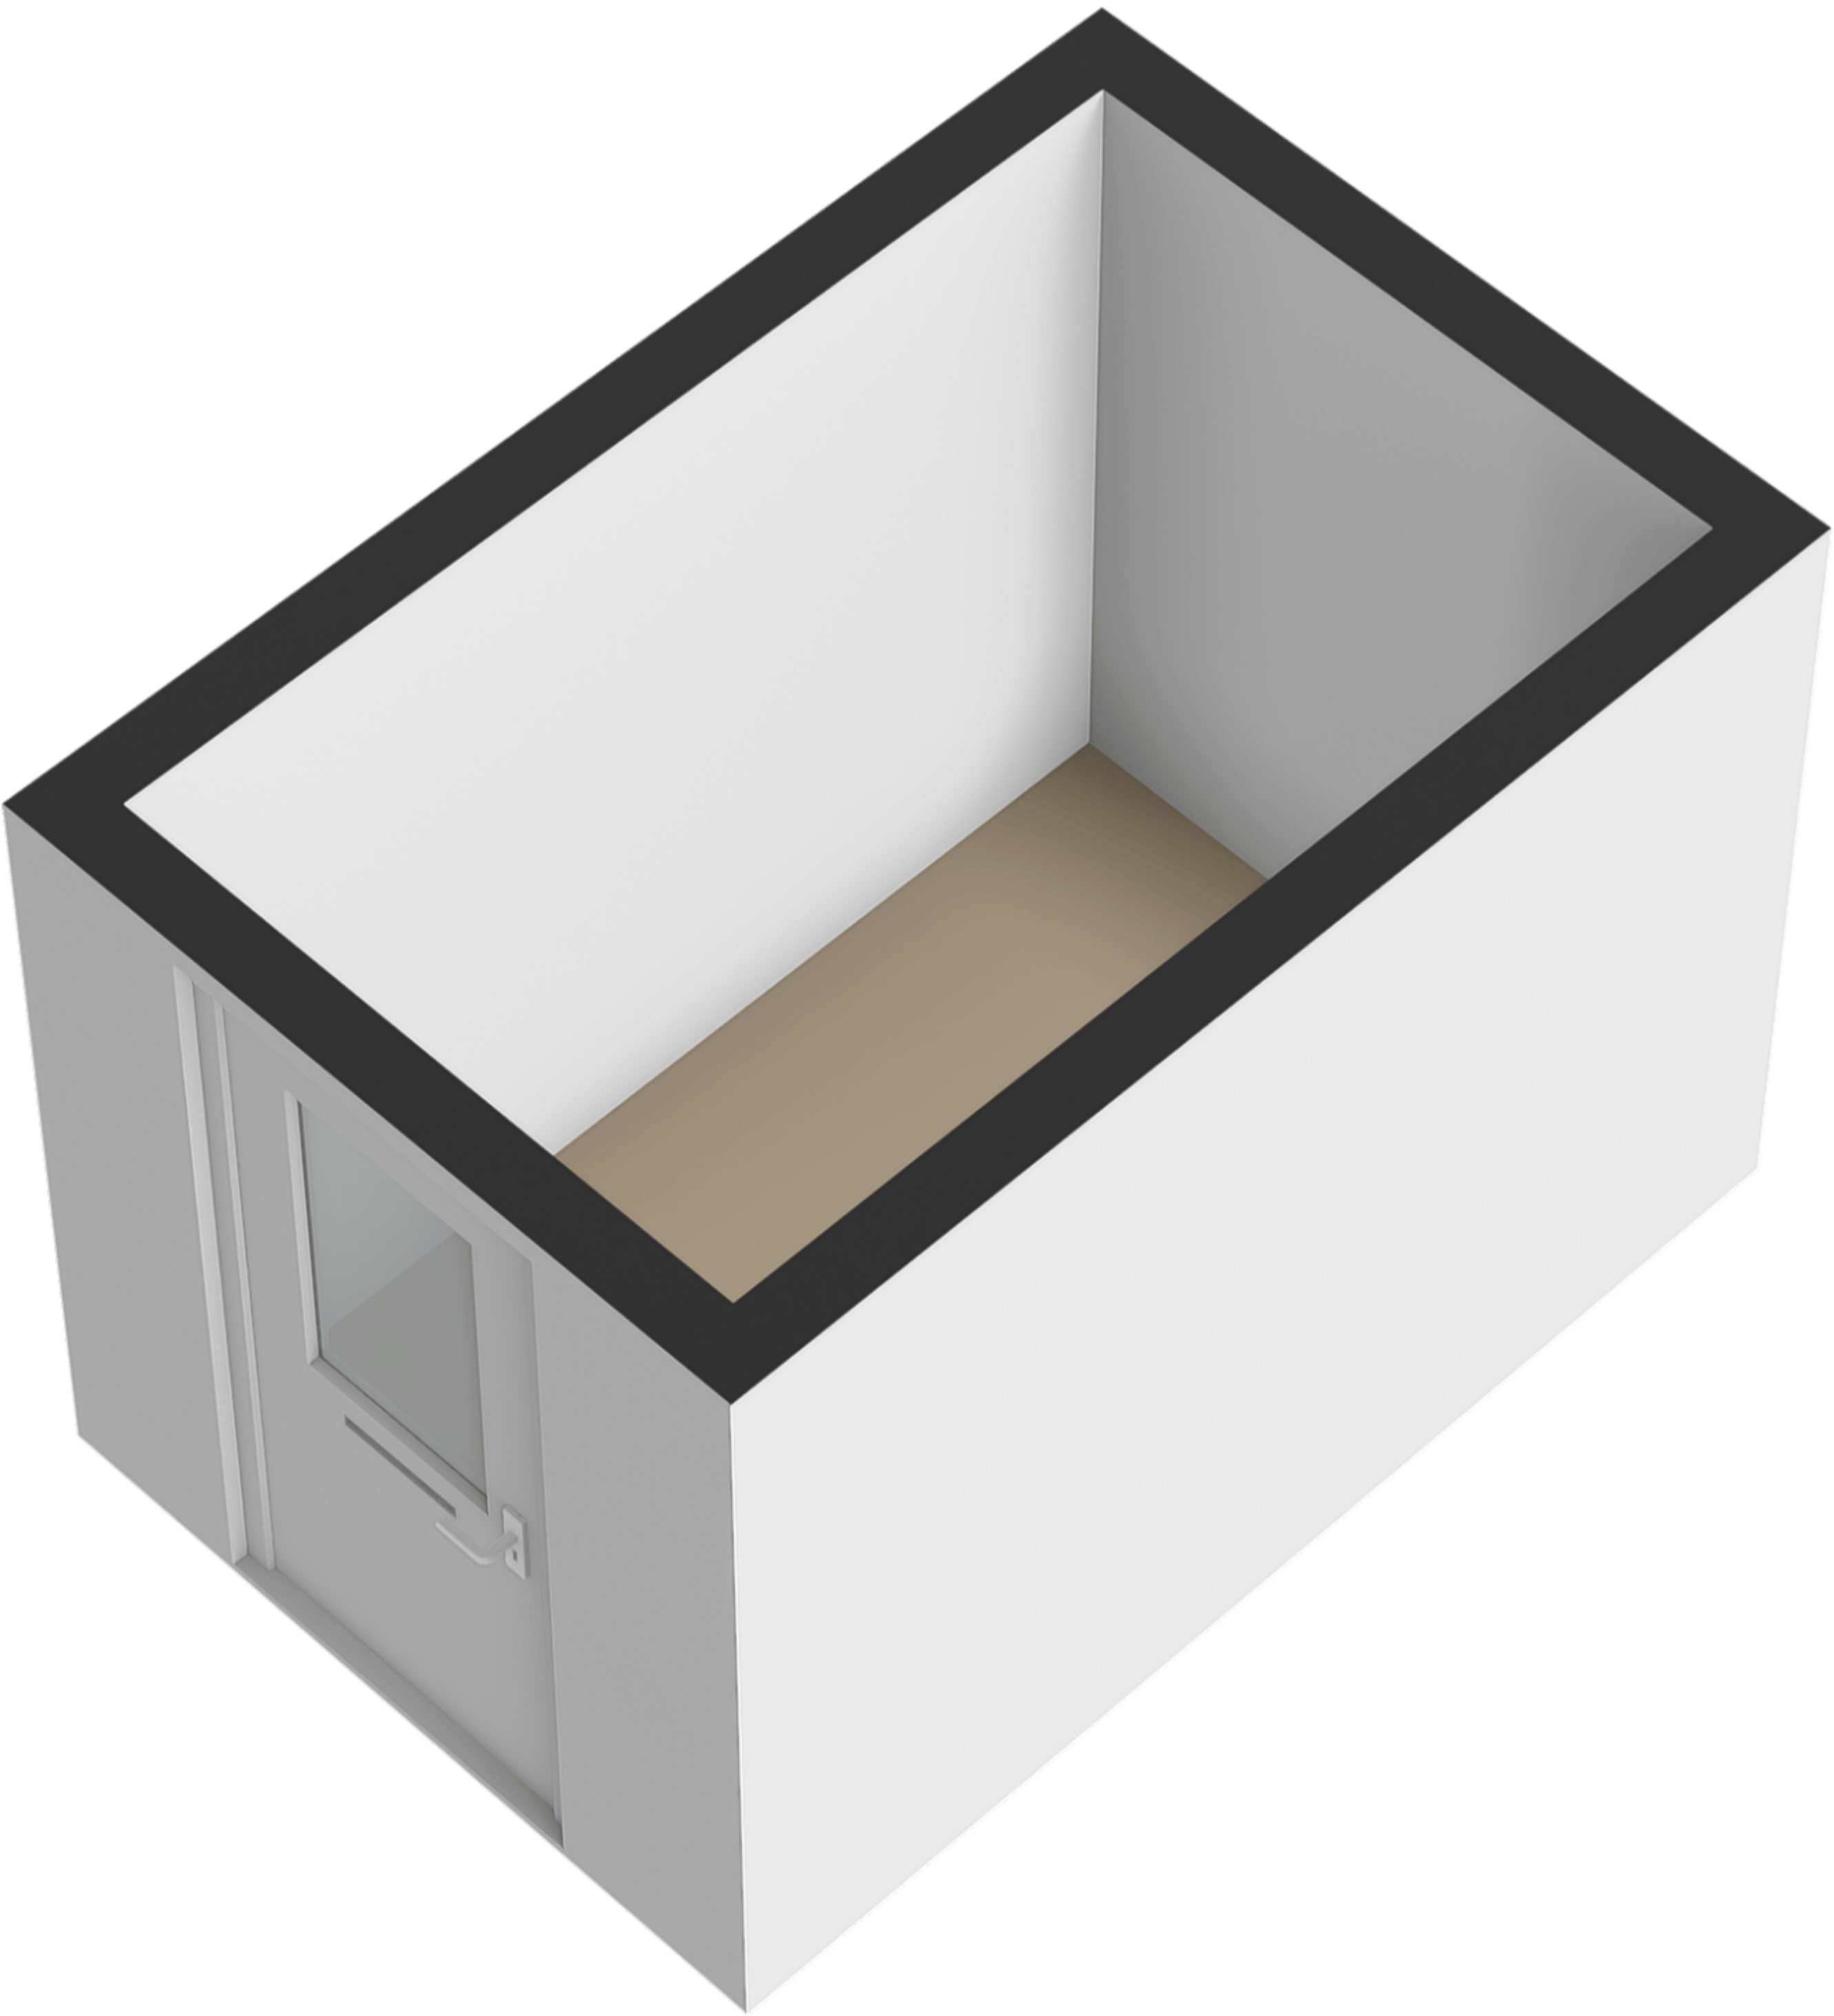


Poortstraat 11A  
Groningen  
Eerste verdieping






Deze plattegrond is opgesteld door SR Media.  
Aan deze plattegrond kunnen geen rechten worden ontleend.



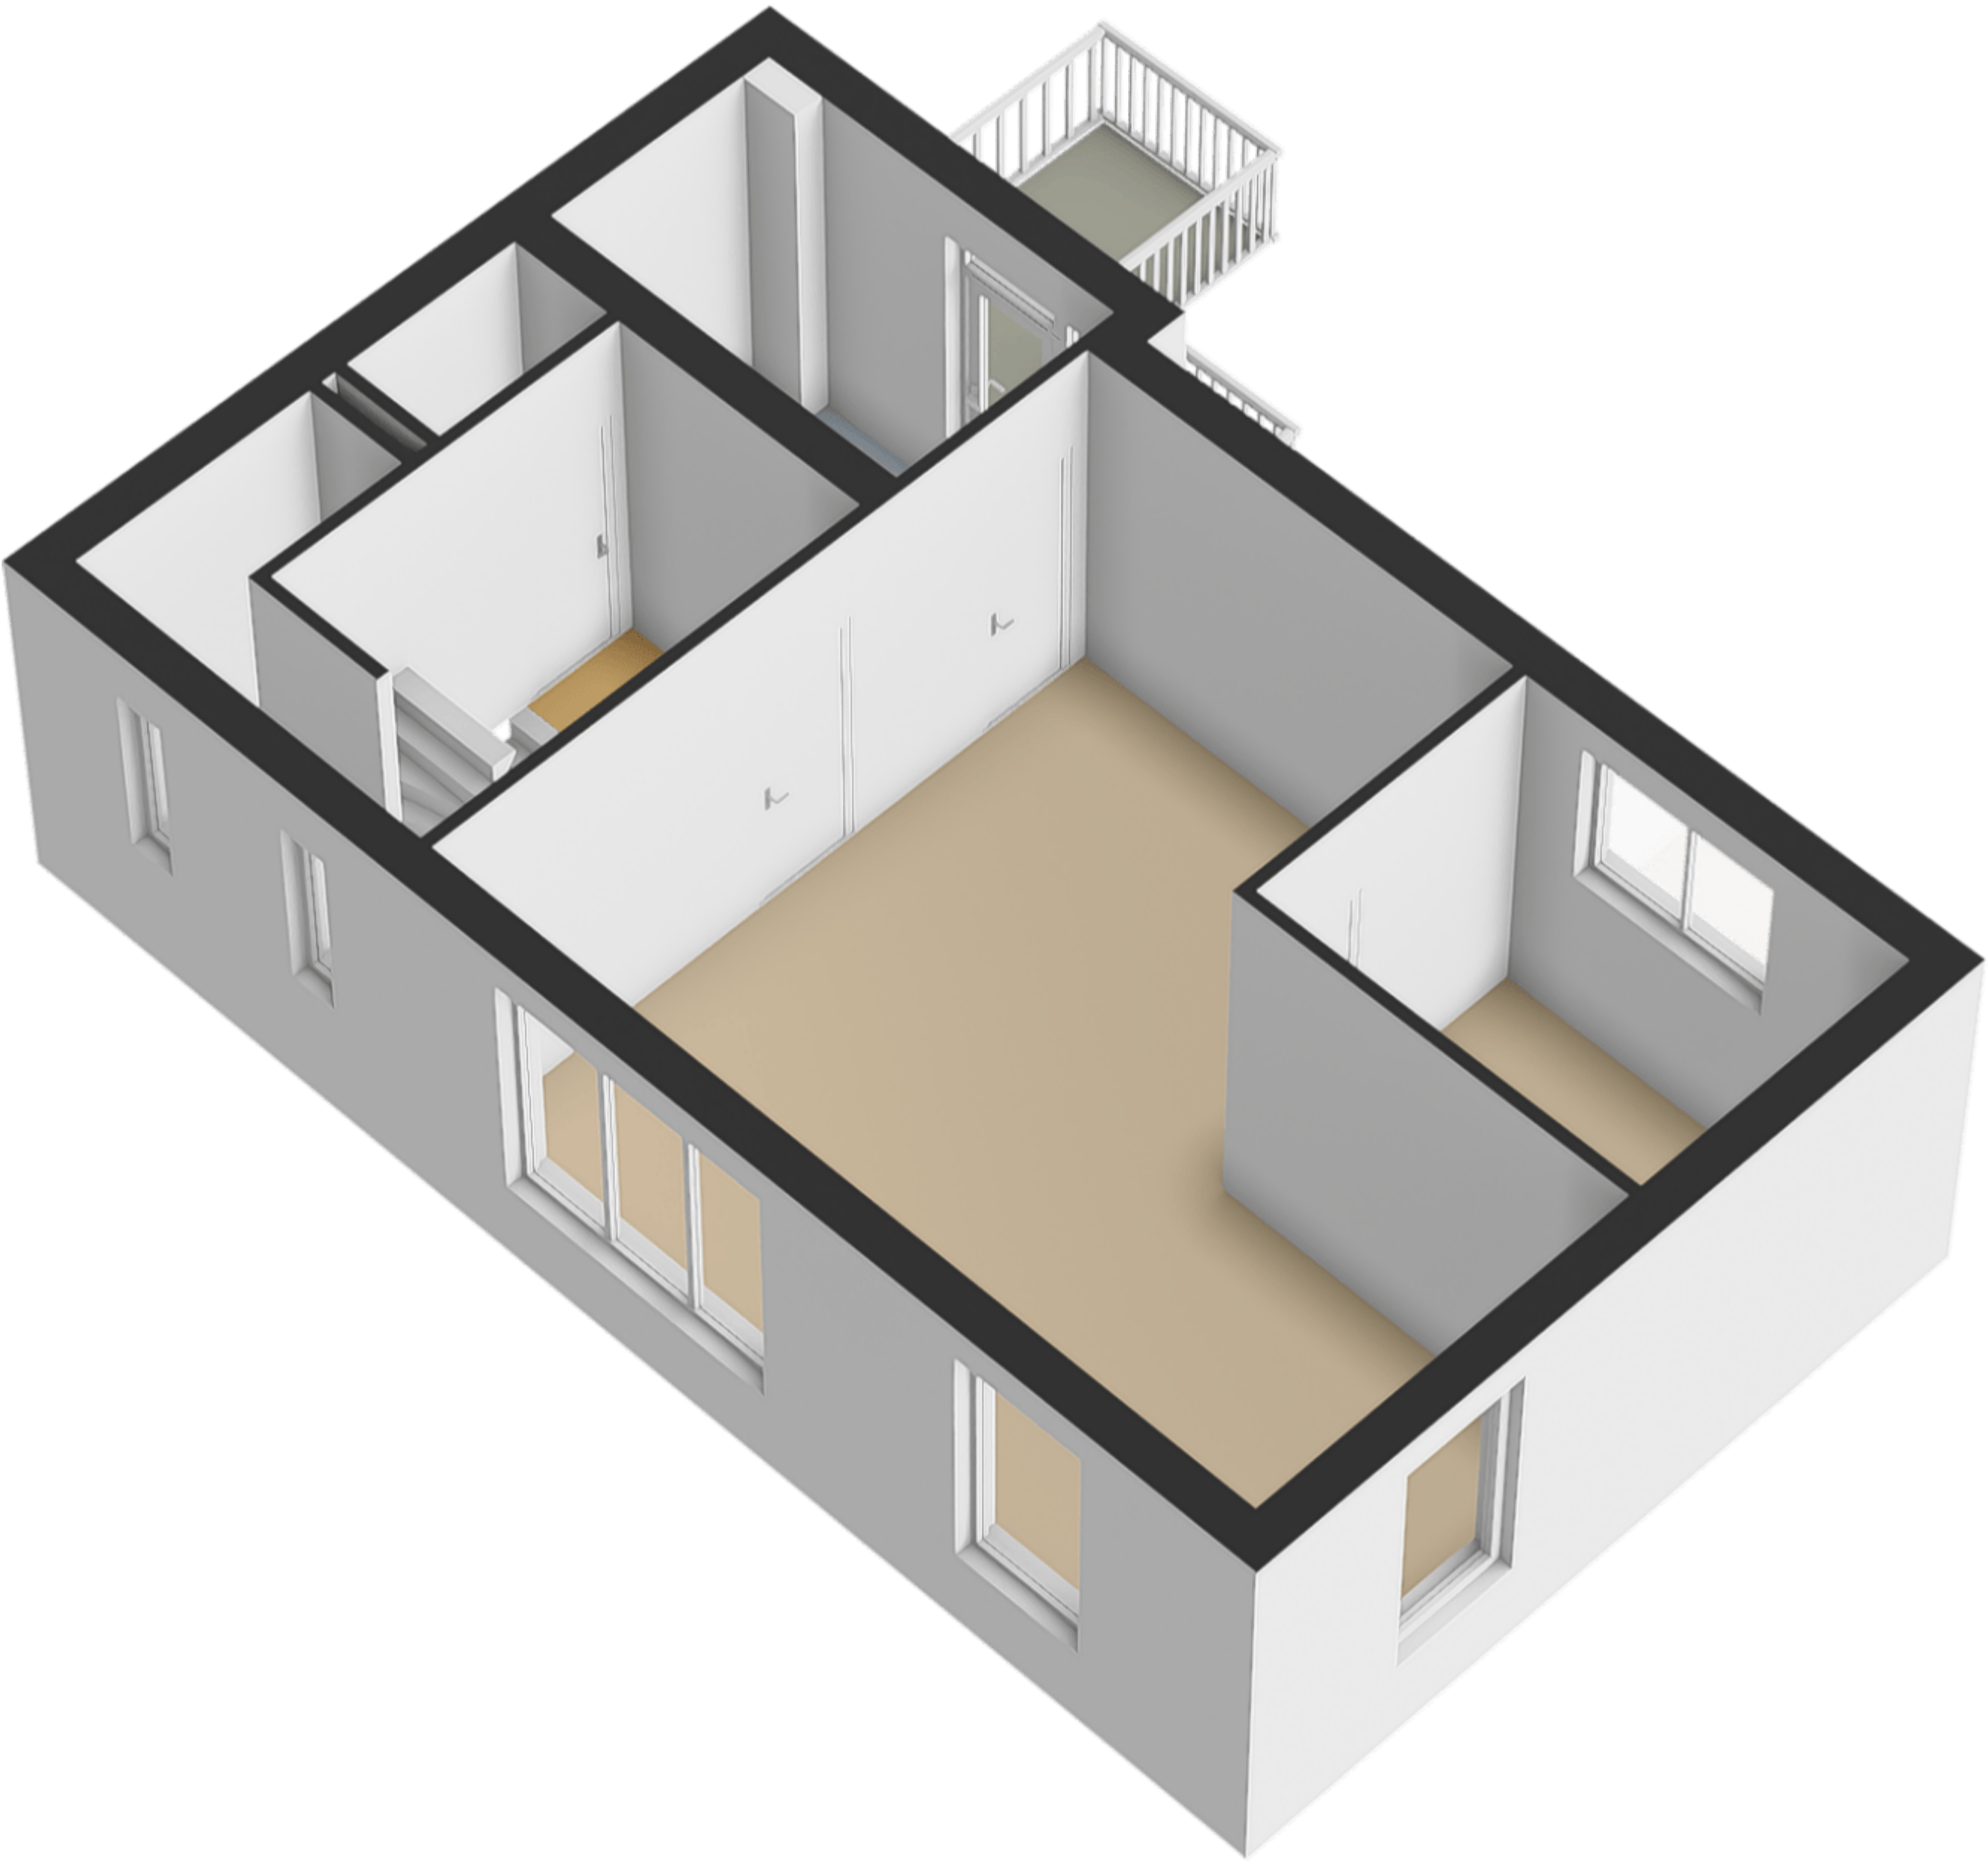

Poortstraat 11A  
Groningen  
Tweede verdieping

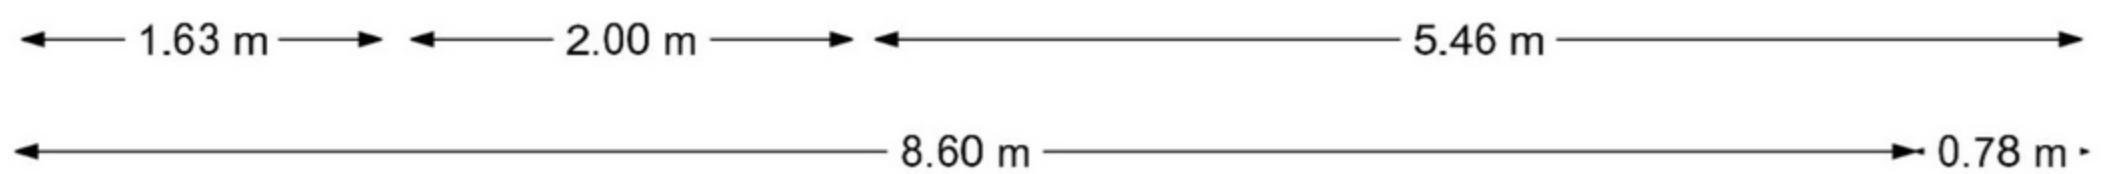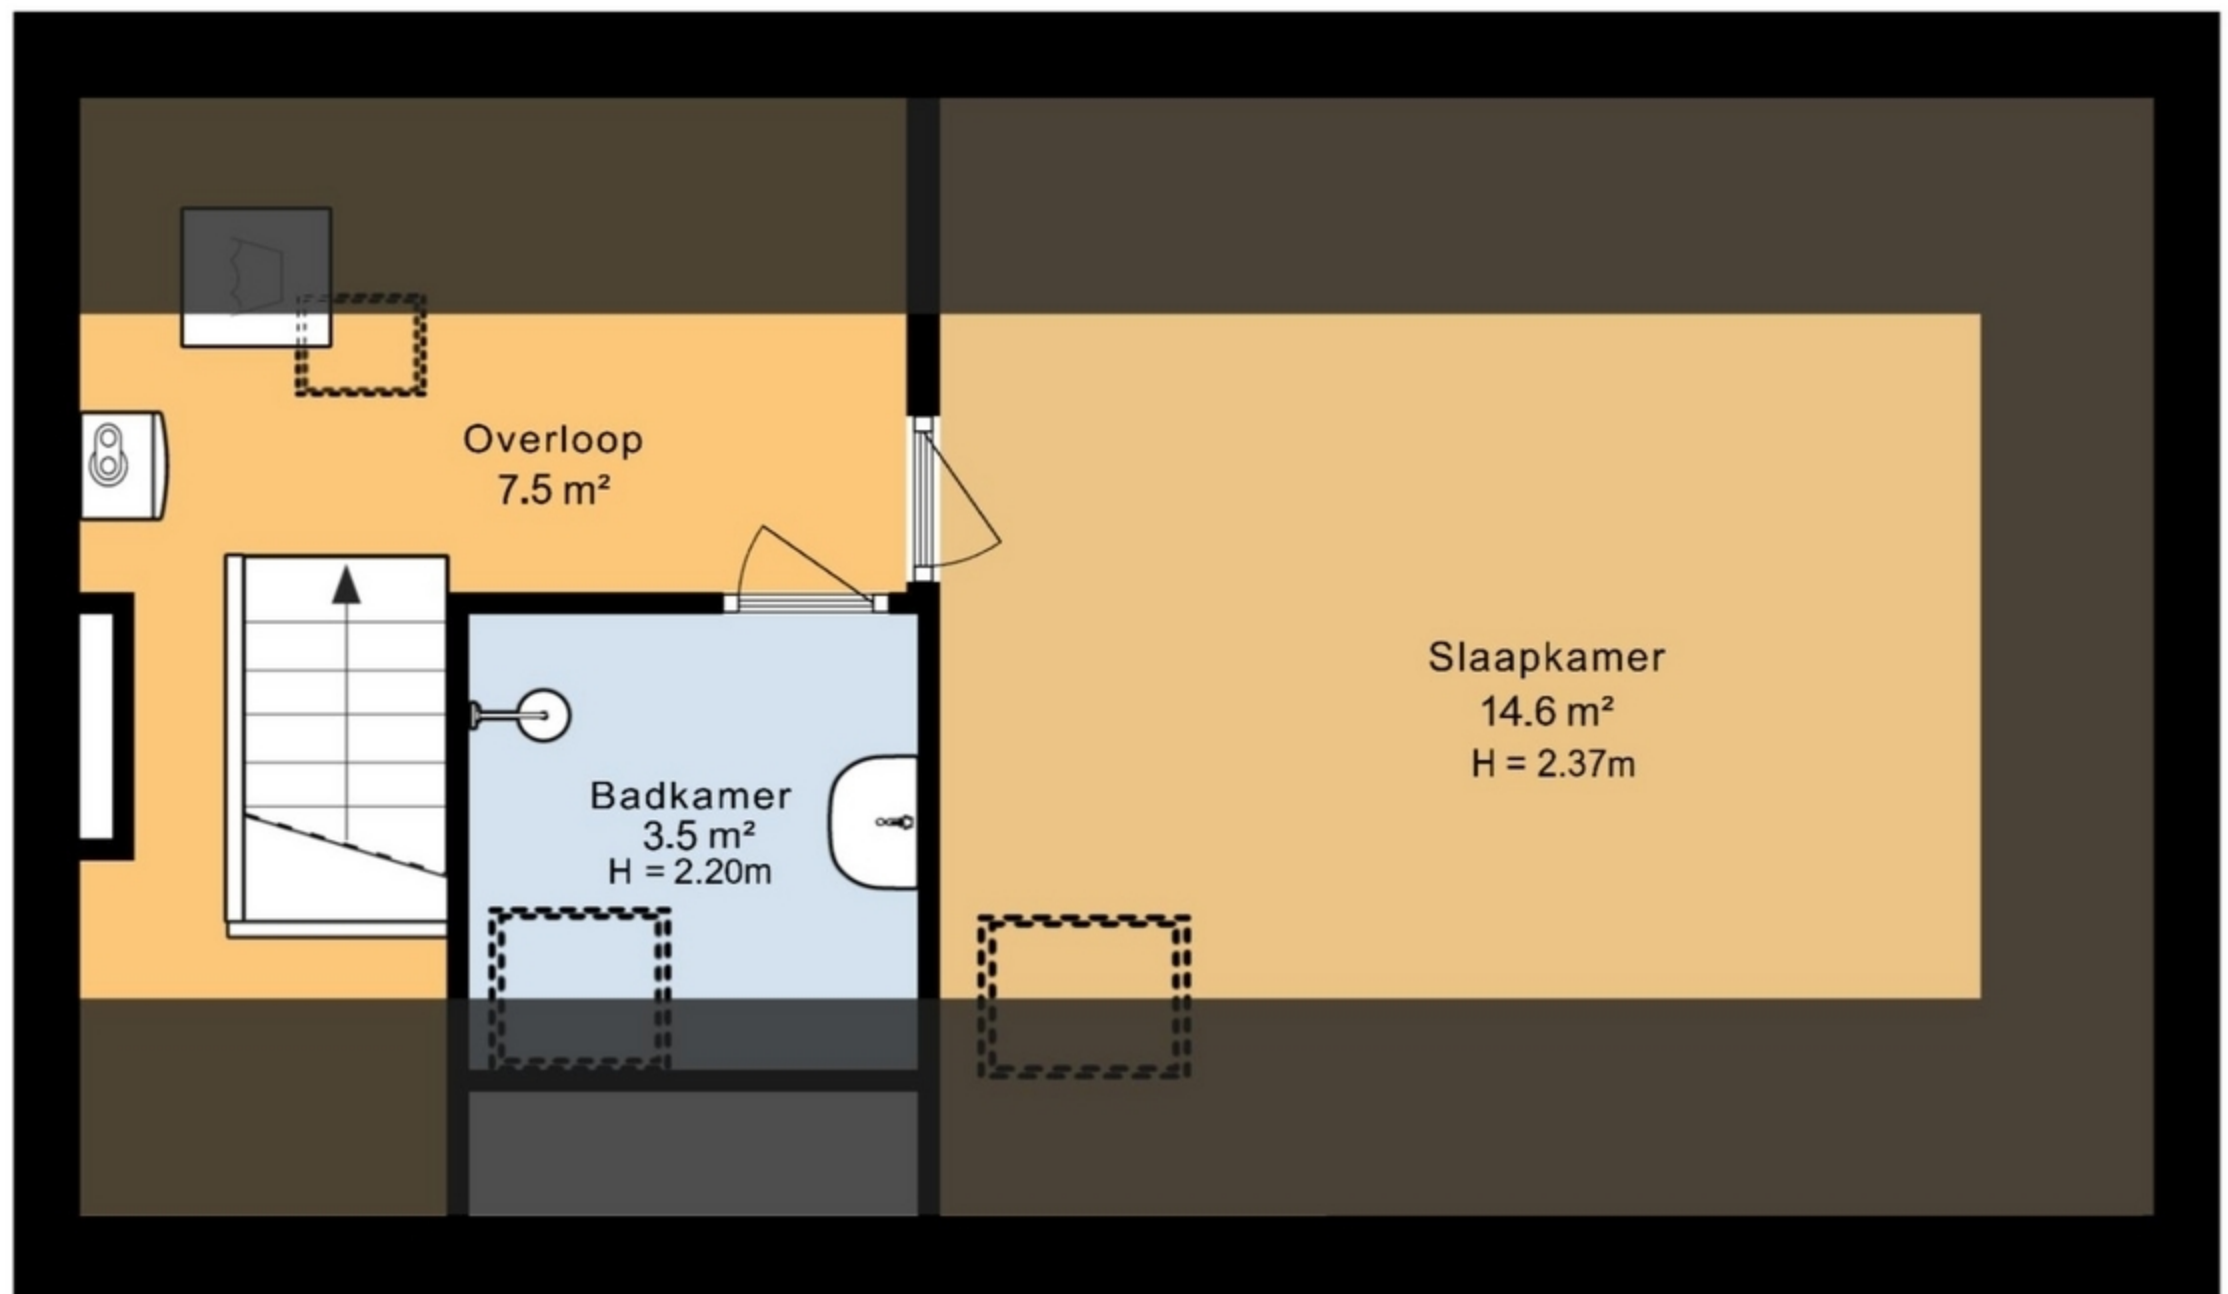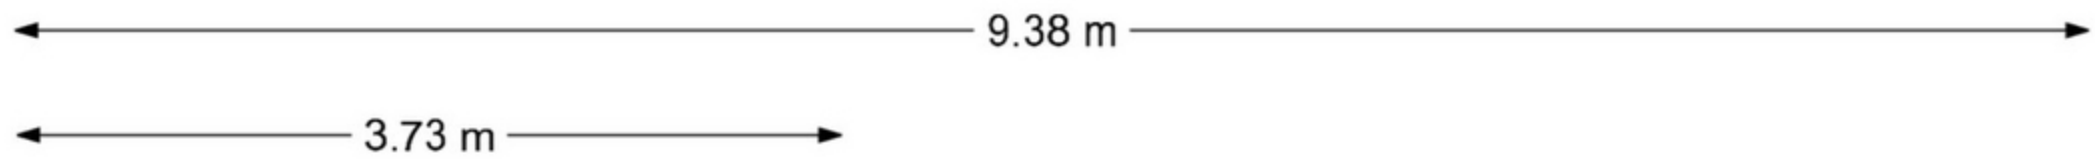

Deze plattegrond is opgesteld door SR Media.  
Aan deze plattegrond kunnen geen rechten worden ontleend.

