




Meerweg 257 - Haren
Begane Grond

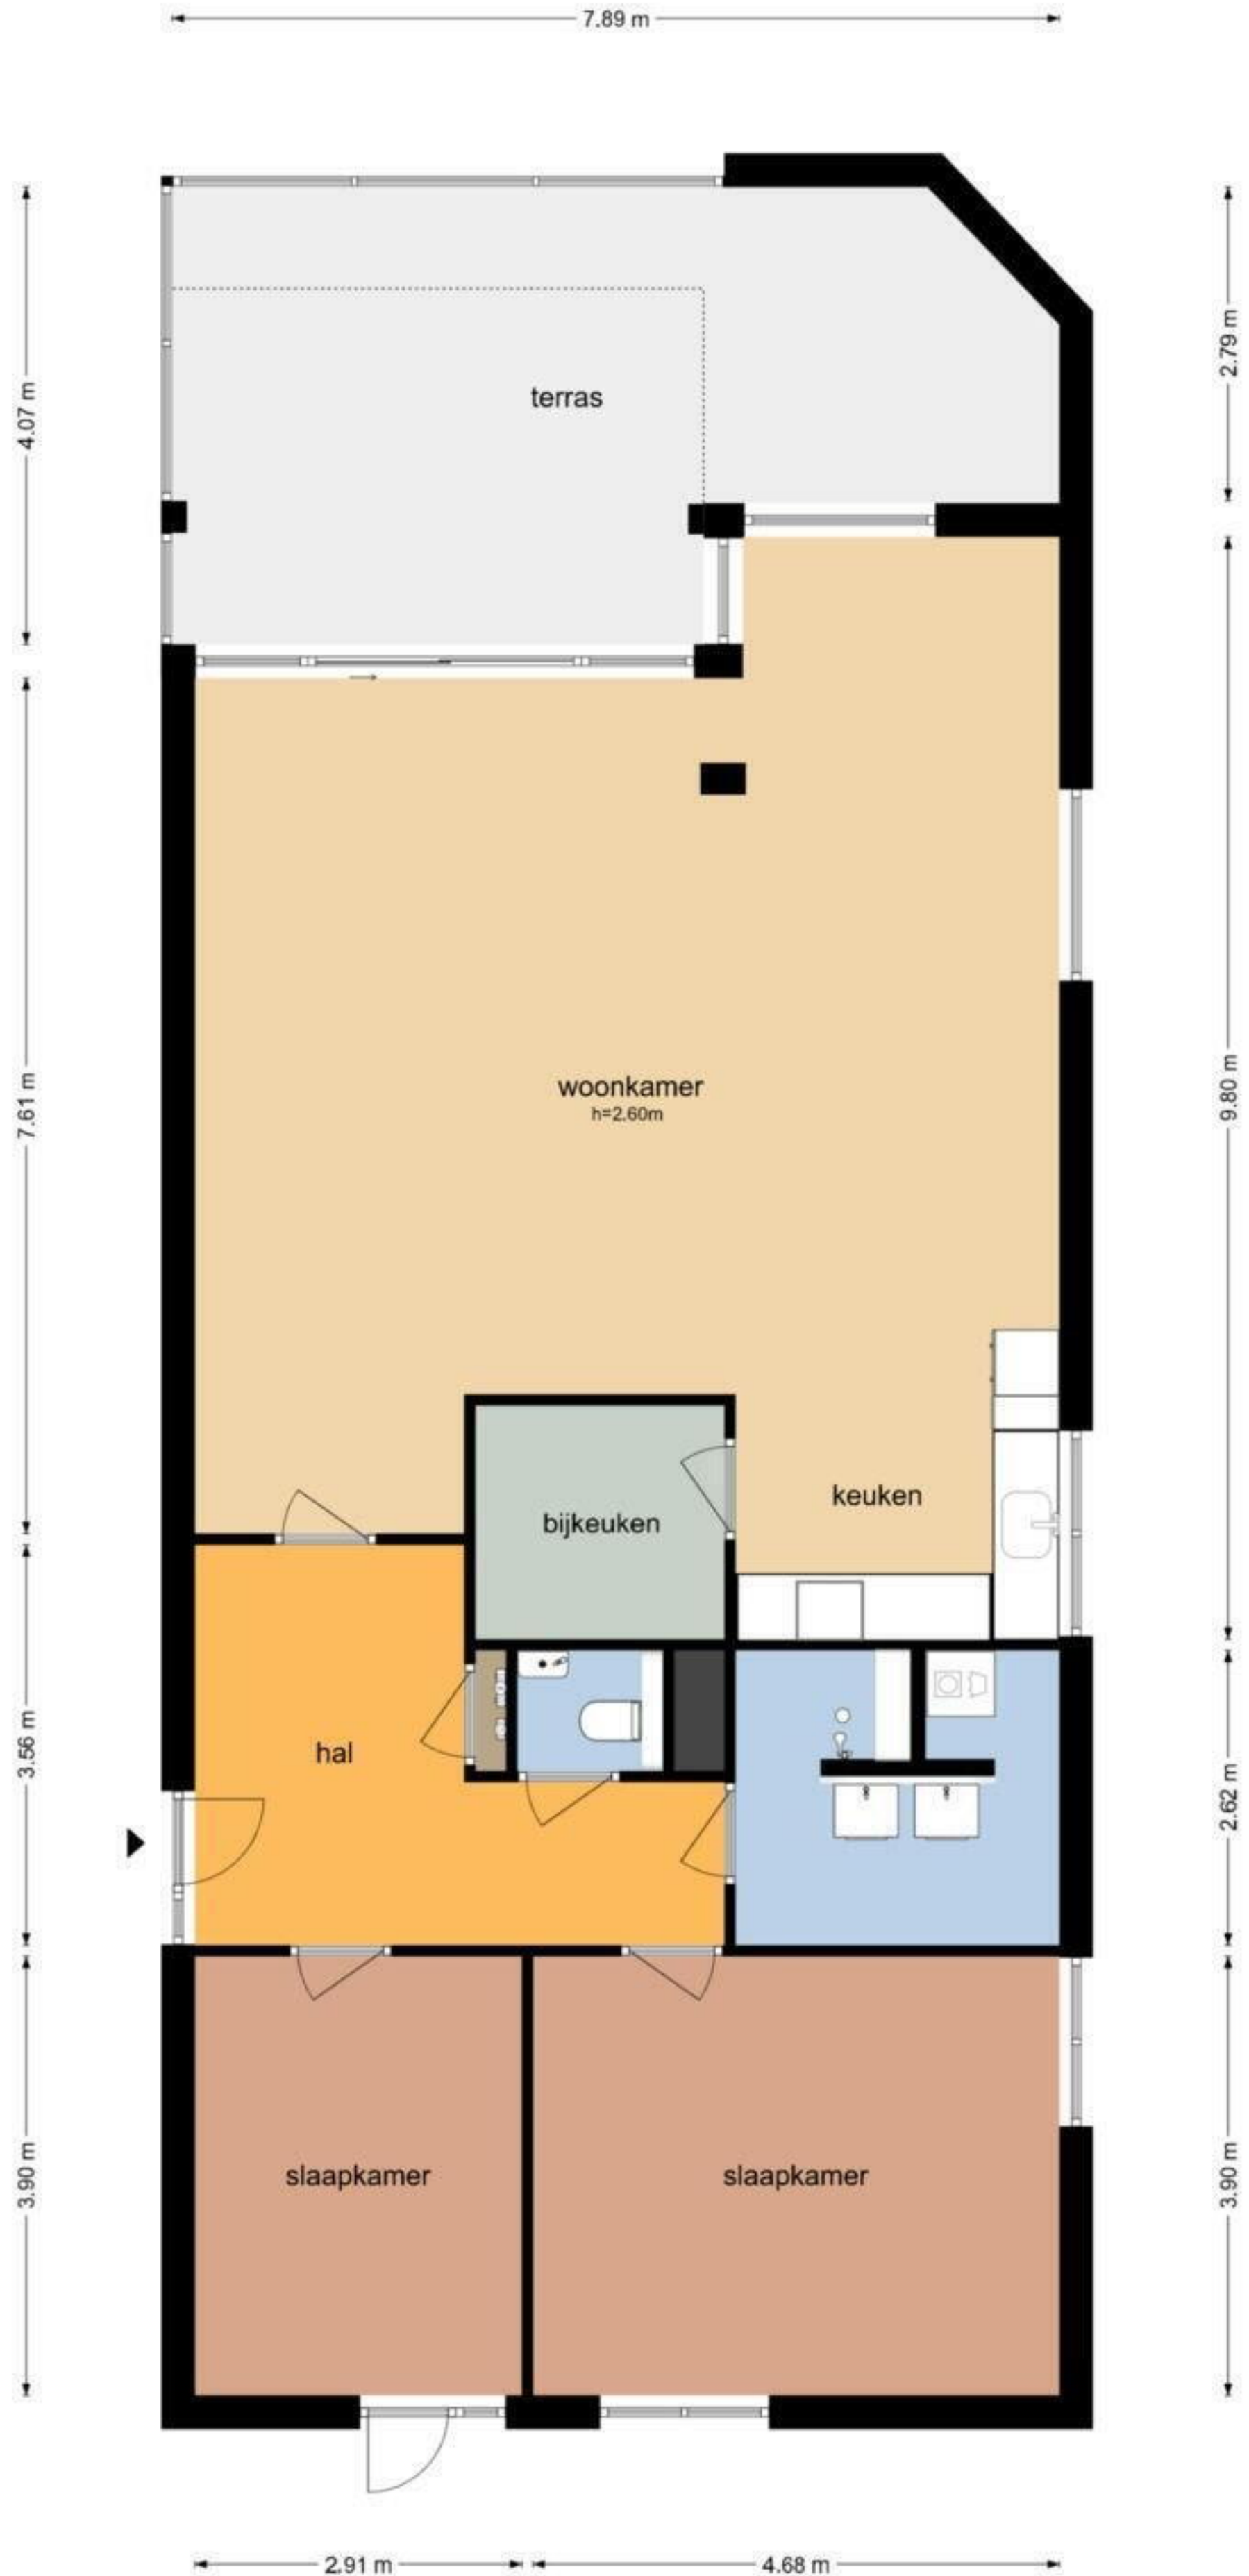

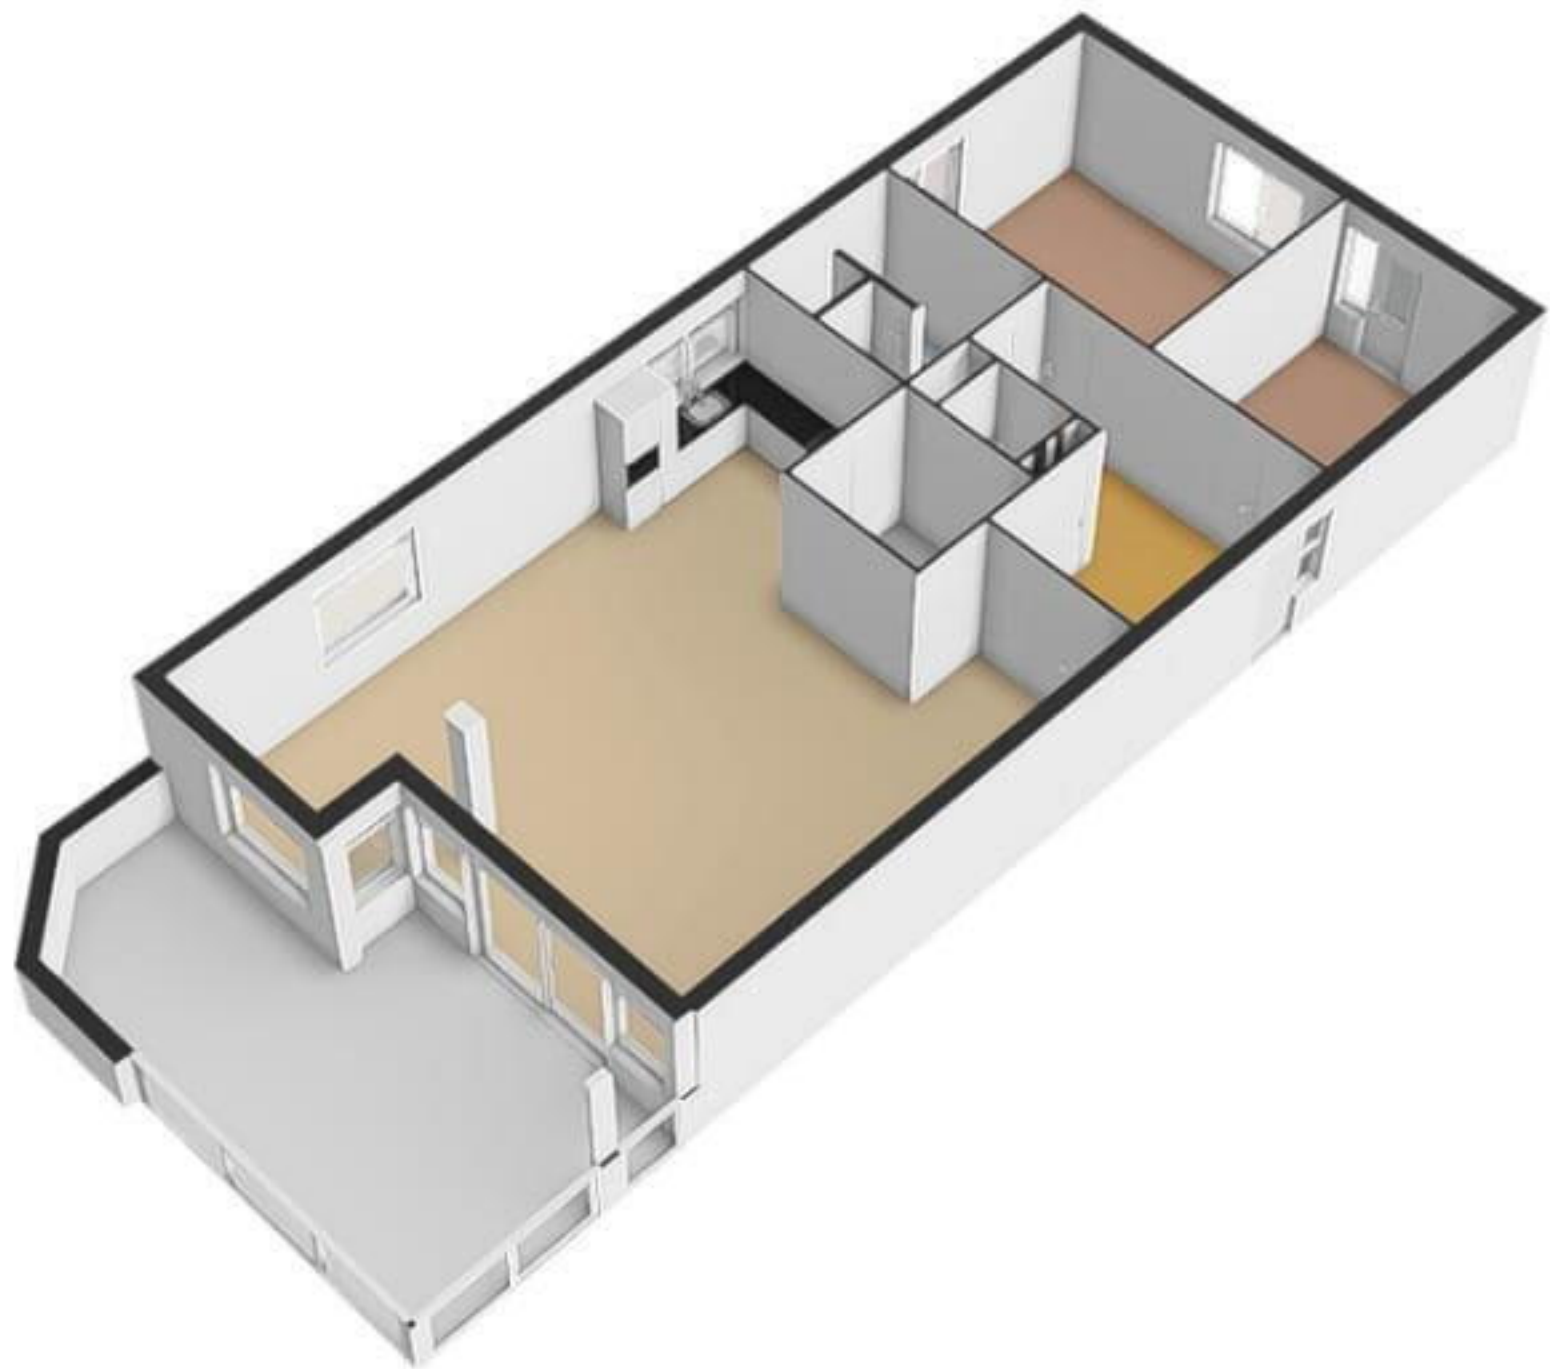

Meerweg 257 - Haren
Garage

2.84 m

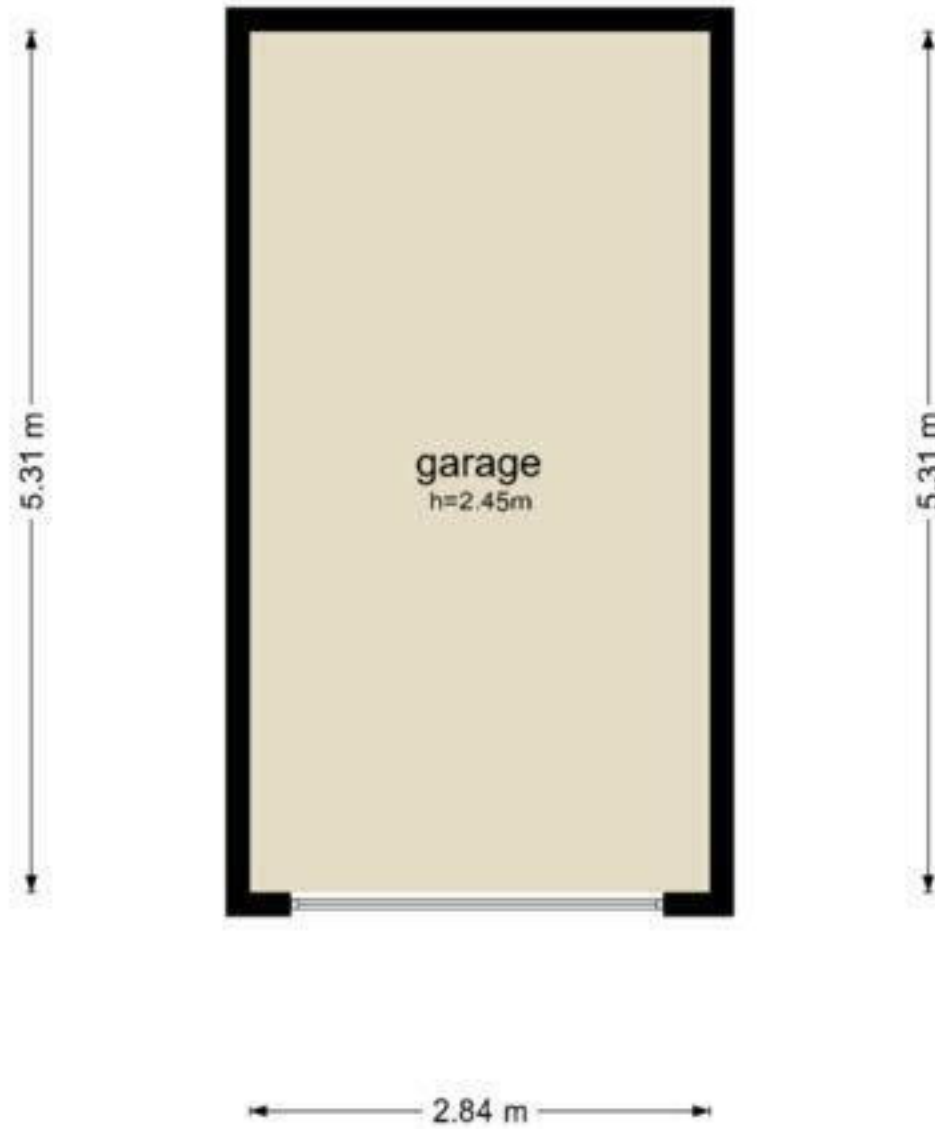

De plattegronden zijn geproduceerd voor promotionele doeleinden en ter indicatie.
Aan de plattegronden kunnen geen rechten worden ontleend
© www.objectenco.nl