




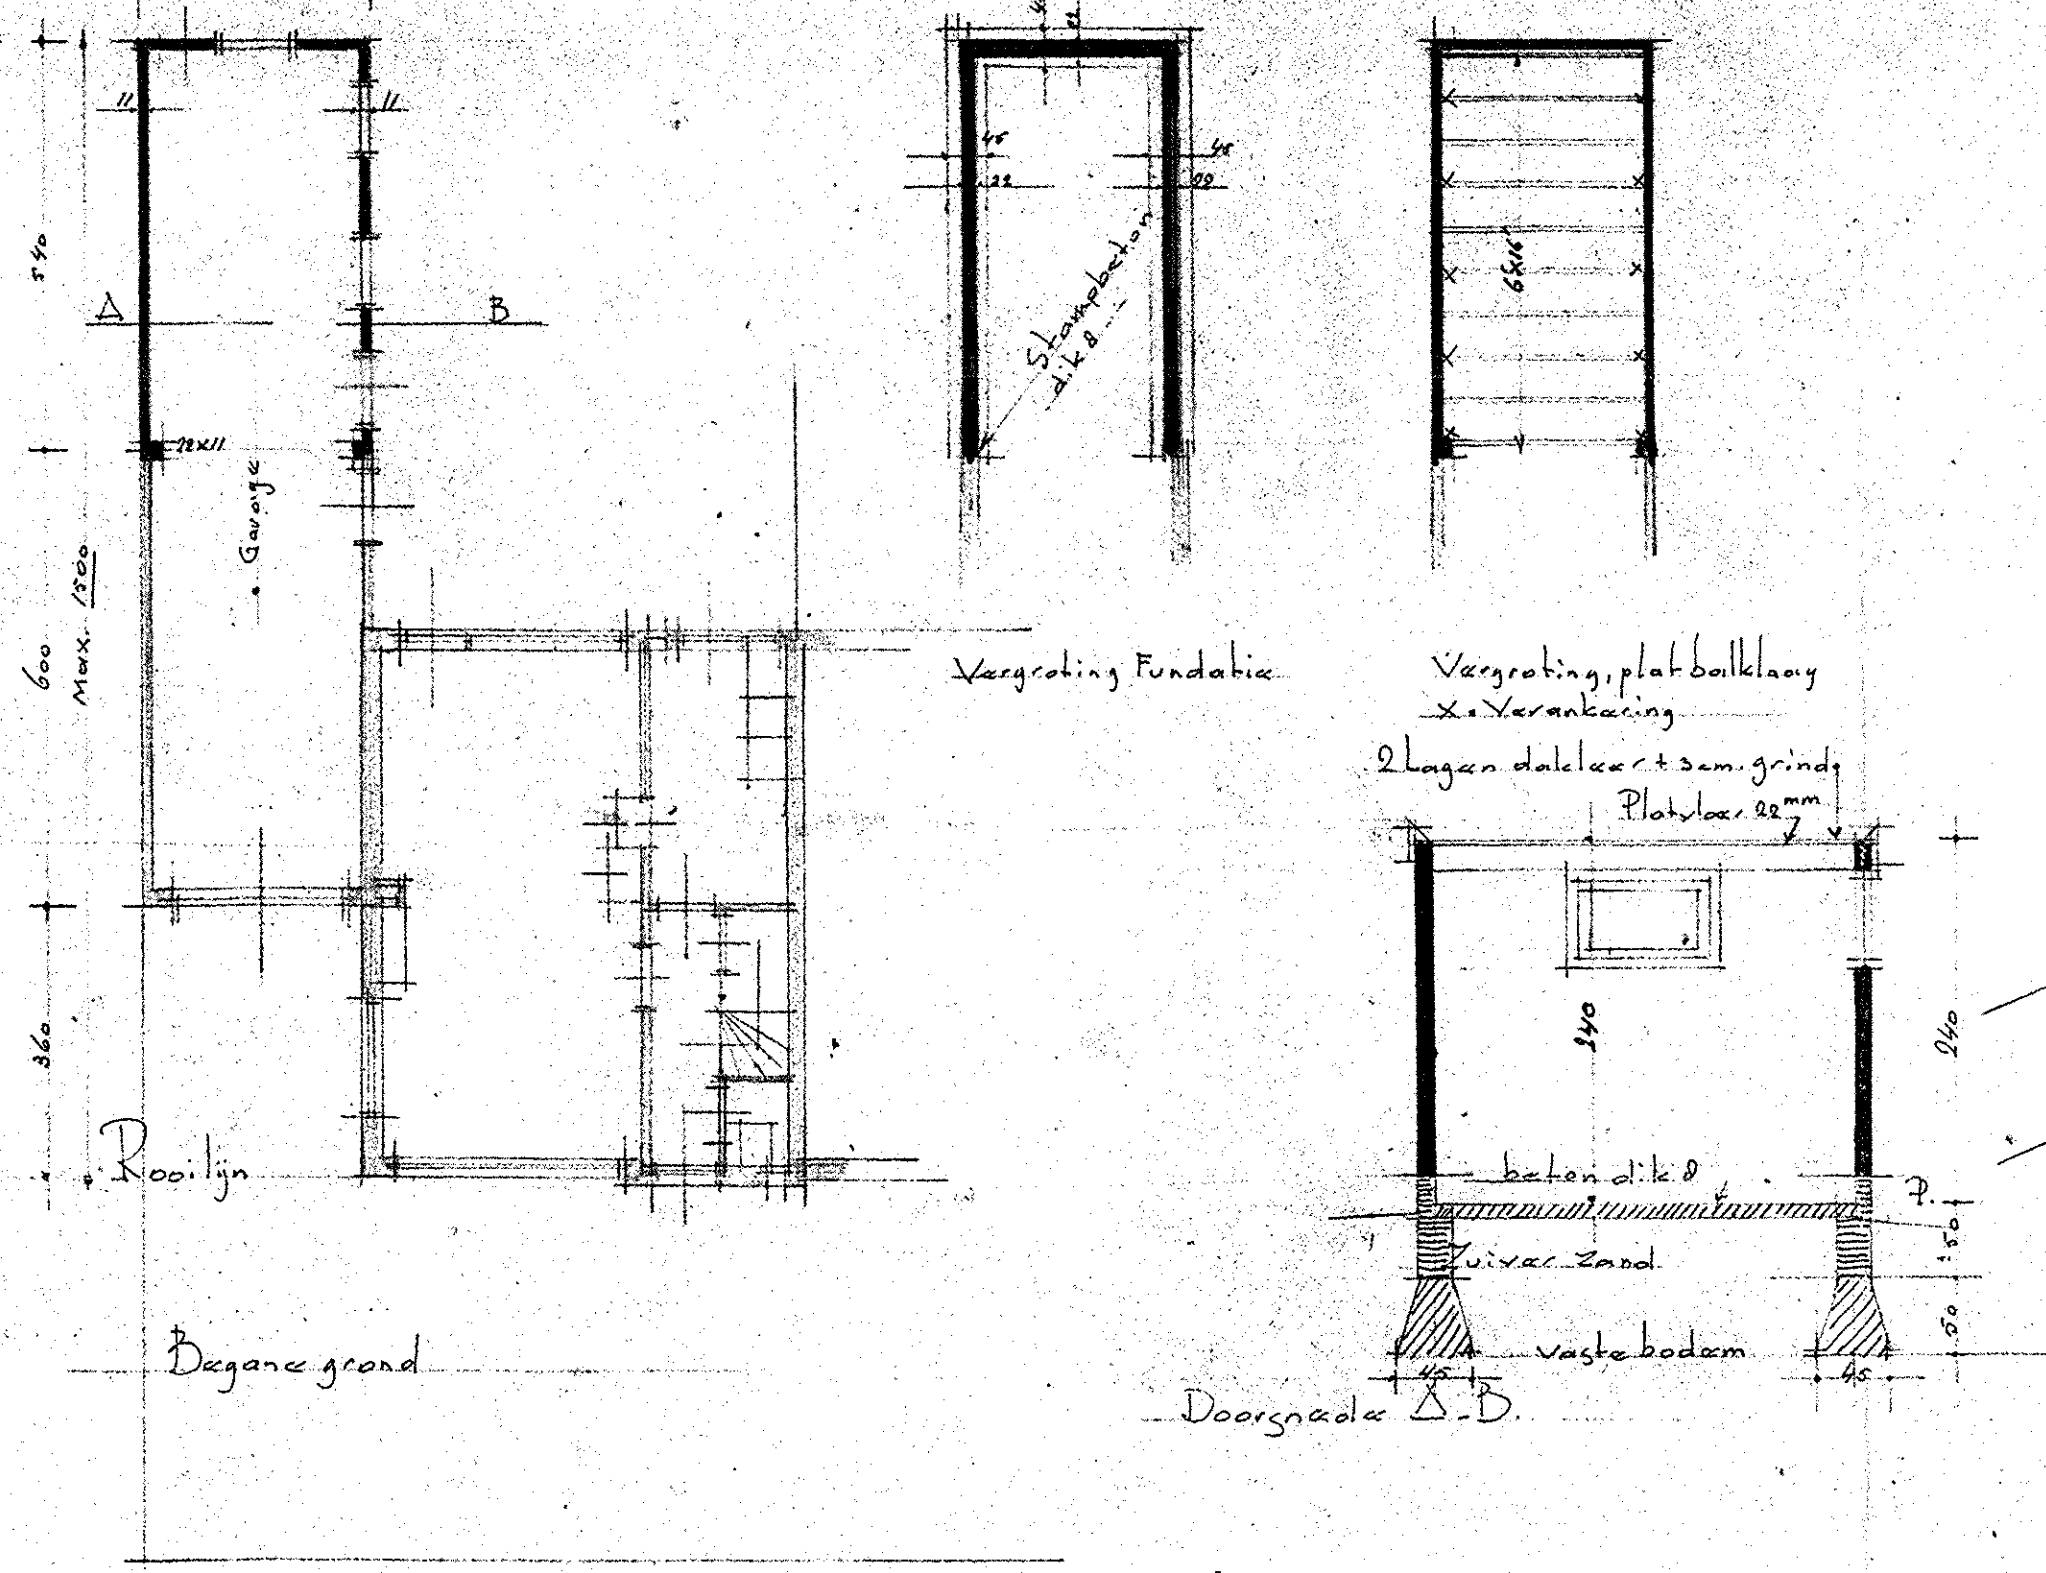

Situatie Sch. la 500, Houtert, B, Nos. 2485/2521, ged.

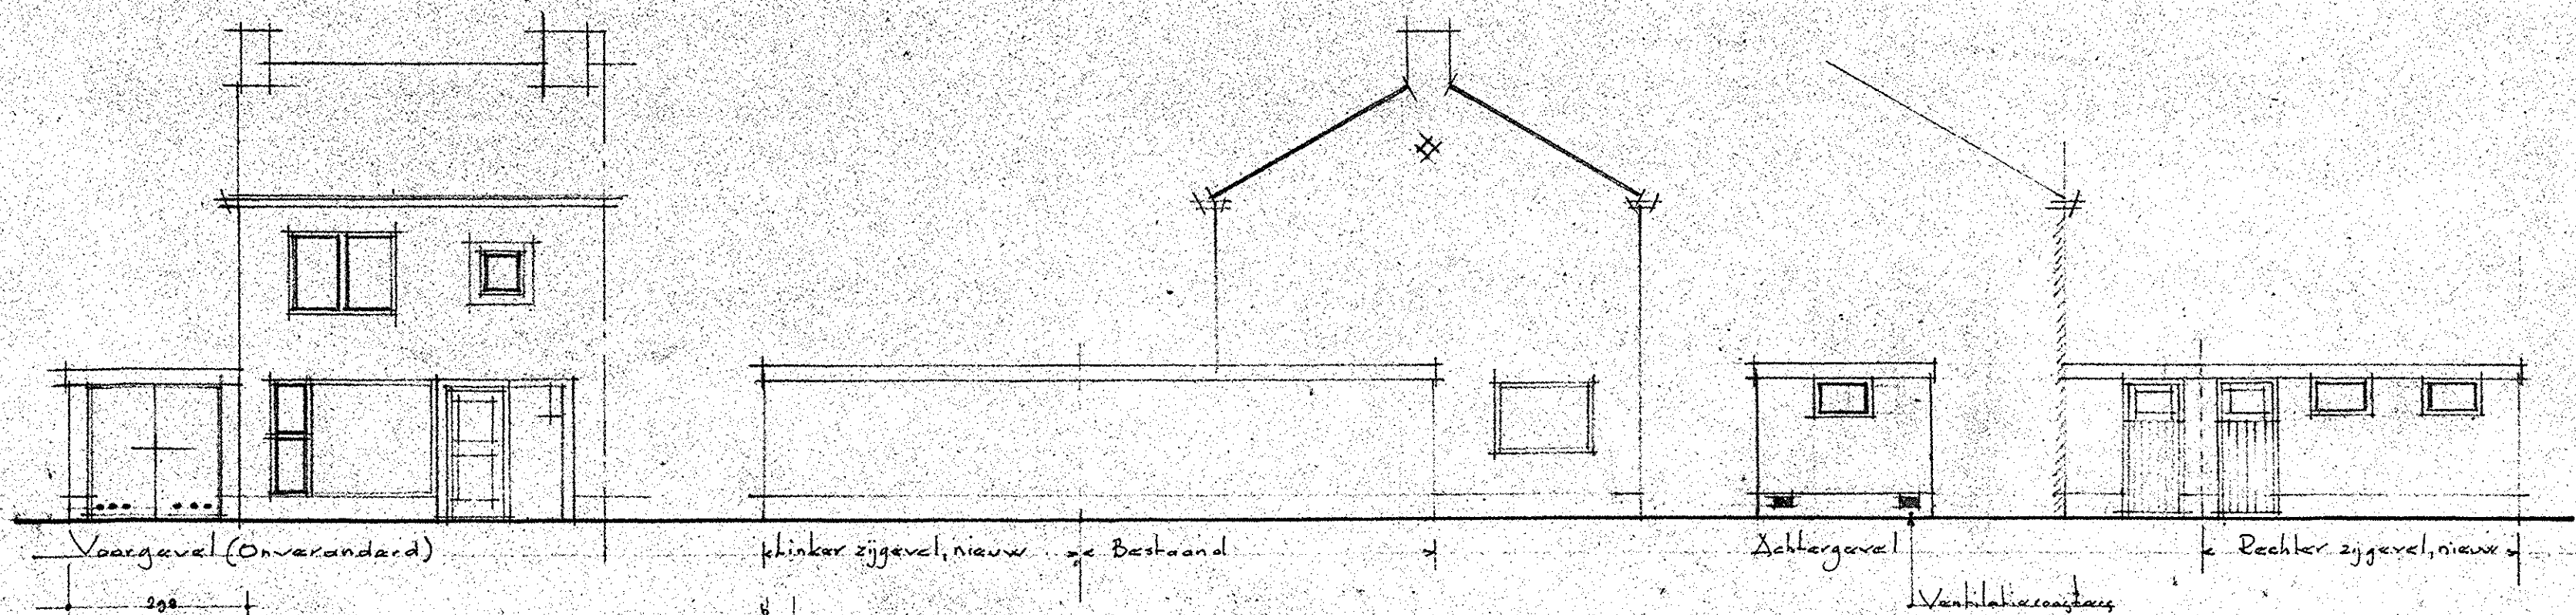

- Bestaand metselwerk
- Nieuw metselwerk
- Cementraam
- Beton

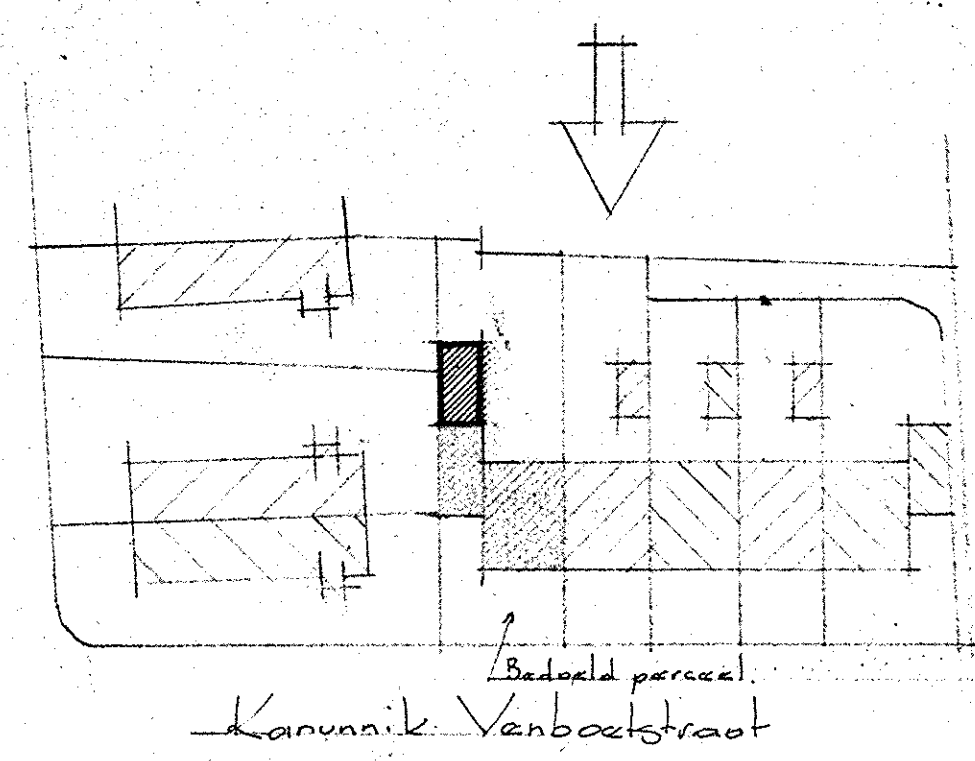

ARCHIEFEXEMPLAAR

3
13404



Gewearmarkt
Namens Burgemeester en Wethouders
van Nijmegen
De Hoofdingenieur-Directeur
PUBLIEKE WERKEN EN VOLKSHUISVESTING
L.N.D.

3 JUNI 1964

Garage vergroting bij het woonhuis Kannik Verboetstraat, Nijmegen, voor de heer J.G. Vriesen, Burchtstr. 76 Nijmegen.
Bijla. 1. Behoort bij bouwverg. dd. 12 april 1964.
De Aanvrager: De Architect: J.v.d. Pijl, Architect, Nijmegen.