




- 🏠 Eekhoornlaan 3, Maarn
- 💶 Vraagprijs: € 925.000 k.k.
- 🏠 Woonoppervlakte: 158 m²
- 📐 Perceeloppervlakte: 594 m²
- 🛏️ Kamers: 6 kamers (3 slaapkamers)
- 🌱 Energielabel: A

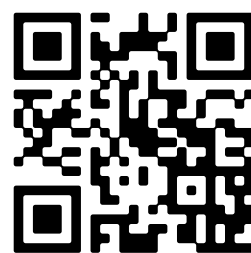

📱 Scan Mij!

Omschrijving

Eekhoornlaan 3, 3951 AV Maarn

Sommige woningen zijn nét even anders dan anders. Niet alleen door hun ligging of indeling, maar vooral door de manier waarop ze zijn ontworpen. Deze vrijstaande woning aan de rand van Maarn is daar een mooi voorbeeld van. De bijzondere vormgeving, verschillende lijnen en speelse ruimtes geven het huis een geheel eigen karakter. Voeg daar aan toe een woonoppervlakte van circa 158 m², een inpandige garage met royale kelder, een zonnige tuin op het zuidwesten én een prachtige groene ligging en je hebt een woning die absoluut het bekijken waard is. De woning ligt op enkele loop passen van het natuurgebied De Pol.

De woning ligt aan een rustige, groene laan, op enkele meters van de uitgestrekte bossen van de Utrechtse Heuvelrug. Hier woon je heerlijk vrij en omringd door groen, terwijl het centrum van Maarn, het NS-station en de A12 allemaal binnen handbereik liggen.

Ook aan het onderhoud en de verduurzaming is de nodige aandacht besteed. In 2005 is de woning volledig vernieuwd en verbouwd, volledig geïsoleerd met dak-, muur- en vloerisolatie, beschikt over HR++ beglazing en er zijn 8 zonnepanelen aanwezig. Daarnaast is het buitenschilderwerk in 2025/2026 uitgevoerd en is er een nieuwe cv-ketel geplaatst. Eveneens een extra aangebrachte muur met geïsoleerde spouw. Een zeer goed onderhouden huis waar je comfortabel kunt wonen.

Zodra je binnenstapt, laat de woning direct iets van haar bijzondere karakter zien. De entree is ruim opgezet en het hoge trappenhuis met vide zorgt voor een indrukwekkend gevoel van hoogte en licht. De verschillende vormen en lijnen die aan de buitenzijde al opvallen, komen ook binnen op verrassende wijze terug.

Vanuit de entree met vide bereik je zowel de woonkamer als de keuken. Een fijne en lichte leefruimte waar de grote raampartijen het groen rondom als het ware naar binnen halen. De openslaande deuren geven toegang tot de tuin en zorgen voor een mooie verbinding tussen binnen en buiten. Er is een houtkachel aanwezig die ervoor zorgt dat het heerlijk en gezellig vertoeven is in de wintermaanden. Vanuit de woonkamer kijk je vrij de tuin in; geen directe inkijk, maar groen, rust en volop privacy.

Aansluitend bevindt zich de eetkamer, met voldoende ruimte voor een royale eettafel. Een gezellige plek die mooi in verbinding staat met zowel de woonkamer als de keuken.

De keuken beschikt over veel werk- en opbergruimte en is voorzien van diverse inbouwapparatuur, waaronder een luxe Falcon gasfornuis met 5 gaspitten, een koel-vriescombinatie en vaatwasmachine. Dankzij de open verbinding tussen de verschillende leefruimtes voelt de begane grond ruim aan, terwijl iedere plek toch een eigen functie en sfeer heeft.

Op de eerste verdieping geeft de overloop toegang tot drie slaapkamers. Ook hier zorgt de bijzondere vormgeving van de woning voor ruimtes die net even anders zijn dan je gewend bent.

De master bedroom is royaal van formaat en beschikt over een inbouwkast en bovendien over een eigen dakterras van 27 m². Een heerlijke extra buitenplek om 's morgens rustig de dag te beginnen met een kopje koffie

met uitzicht over de tuin of juist aan het einde van de dag nog even buiten te zitten.

Daarnaast zijn er nog twee slaapkamers aanwezig op deze verdieping en een vliering bereikbaar met vlizotrap.

De badkamer is ruim opgezet en uitgevoerd met een douche, ligbad, dubbele wastafel en toilet.

Een bijzonder praktisch onderdeel van deze woning is de bijkeuken met toegang naar de inpandig garage. De garage beschikt over openslaande deuren naar de oprit en biedt volop mogelijkheden voor het stallen van een auto, fietsen of het creëren van extra bergruimte.

Maar daar houdt het niet op. Onder de garage bevindt zich namelijk een volledig begaanbare kelder (2005), bereikbaar met vaste trap maar liefst circa 24 m². Een enorme hoeveelheid extra ruimte die voor allerlei doeleinden gebruikt kan worden. Denk aan opslag, een werkplaats, hobbyruimte of wijnkelder. Juist dit soort extra's maken de woning verrassend veelzijdig.

Parkeren vormt hier sowieso geen probleem. Op de eigen oprit is plaats voor meerdere auto's.

En dan de tuin, want die verdient bij deze woning absoluut extra aandacht. Rondom het huis ervaar je direct waarom wonen op deze plek zo prettig is. De tuin is groen, volwassen en biedt veel privacy. Dankzij de ligging op het zuidwesten kun je hier bovendien volop van de zon genieten.

Verschillende bomen, waaronder meerdere fruitbomen, zorgen voor een natuurlijke en sfeervolle uitstraling. Vanuit vrijwel iedere hoek van de woning kijk je uit op groen. Geen directe inkijk van achterliggende woningen, maar rust en ruimte om je heen. Achterin de tuin vindt je de tuinkas en een overkapping.

Op zonnige dagen staan de deuren vanuit de woonkamer heerlijk open en lopen binnen en buiten moeiteloos in elkaar over. Je hoort de vogels, zoekt een plekje in de zon of juist in de schaduw en hebt alle ruimte om van het buitenleven te genieten. Een tuin die niet alleen mooi is om naar te kijken, maar vooral een belangrijk onderdeel vormt van het woongenot op deze plek.

Maarn is bij uitstek een dorp voor wie graag groen woont, maar wel centraal wil blijven. De bossen van de Utrechtse Heuvelrug liggen praktisch om de hoek en bieden eindeloos veel mogelijkheden om te wandelen, fietsen en recreëren.

Tegelijkertijd heeft Maarn een gezellige en praktische dorpskern met diverse winkels, horeca en dagelijkse voorzieningen. Ook de bereikbaarheid is uitstekend. Het dorp beschikt over een eigen NS-station en via de nabijgelegen A12 zijn onder andere Utrecht en omliggende plaatsen snel bereikbaar.

Hier combineer je dus het vrije en groene gevoel van wonen aan de rand van het bos met het gemak van goede voorzieningen en uitstekende verbindingen.

Een bijzondere vrijstaande woning die zich niet gemakkelijk in een standaard hokje laat plaatsen. Ruim, uitstekend onderhouden, verrassend ingedeeld en bovenal gelegen op een heerlijke groene plek waar privacy en buitenleven vanzelfsprekend zijn.

Woonoppervlakte: 158 m²

Inpandige garage: 24 m²

Garage kelder 24 m²

Inhoud: 886 m³

Perceelgrootte: 594 m²

Bouwjaar: 1961

Energielabel: ...

-Indeling-

Begane grond:

ENTREE, hal met vide, toilet, uitgebouwde woonkamer, eetkamer, open keuken, bijkeuken, garage en carport.

Eerste verdieping:

Overloop met toegang tot 3 slaapkamers, waarvan de masterbedroom beschikt over een inbouwkast en eigen dakterras van 27 m². Badkamer voorzien van ligbad, dubbele wastafel, douche en toilet.

Vliering/bergzolder, bereikbaar met vlizo trap

Garage met onder keldering, voorzien van witgoedaansluiting.

Tuinkas

Bijzonderheden:

- Volledig geïsoleerd;
- Gelegen op enkele meters van het natuurgebied De Pol van het Utrechtse Landschap;
- 8 zonnepanelen 2021;
- Groene laan, dichtbij het bos;
- Dichtbij het NS station van Maarn met snelle verbinding naar Utrecht Centraal;
- HR++ glas 2005;
- Woning is volledig vernieuwd en verbouwd in 2005;
- Extra geïsoleerde buitenmuur;
- Garage, kelder, aanbouw, dakterras van 2005;
- Vloerisolatie 2018;
- CV ketel en mechanische ventilatie box 2026;
- In de koopovereenkomst wordt de volgende clausule opgenomen: ouderdomsclausule, vanwege het bouwjaar.

Kenmerken

Vraagprijs:	€ 925.000 k.k.
Permanente bewoning:	Ja

Bouw

Object type:	Eengezinswoning, vrijstaande woning
Soort bouw:	Bestaande bouw
Bouwjaar:	1961
Soort dak:	Samengesteld dak bedekt met bitumineuze dakbedekking, overig en pannen
Permanente bewoning:	Ja

Oppervlakte en inhoud

Woonoppervlakte:	158 m ²
Perceeloppervlakte:	594 m ²
Inhoud:	886 m ³
Overige in pandige ruimte:	63 m ²
Externe bergruimte:	5 m ²
Gebouwgebonden buitenruimte:	48 m ²

Indeling

Aantal kamers:	6 kamers (3 slaapkamers)
Aantal badkamers:	1 badkamer en 1 apart toilet
Badkamervoorzieningen:	Douche, dubbele wastafel, ligbad, en toilet
Aantal woonlagen:	2 woonlagen, een zolder, en een kelder
Voorzieningen:	Buitenzonwering, mechanische ventilatie, natuurlijke ventilatie, rookkanaal, en zonnepanelen

Energie

Energielabel:	A
Isolatie:	Dakisolatie, muurisolatie, vloerisolatie en volledig geïsoleerd
Verwarming:	Cv-ketel en houtkachel
Warm water:	Cv-ketel

Cv ketel:

Viessmann vitodens 050 (gas gestookt combiketel uit 2026, eigendom)

Buitenruimte

Ligging:

Aan bosrand, aan rustige weg, in bosrijke omgeving, in woonwijk en open ligging

Tuin:

Achtertuint, tuin rondom, voortuin en zijtuin

Achtertuint:

Achtertuint, tuin rondom, voortuin en zijtuin 238 m²

Ligging tuin:

Gelegen op het zuidwesten bereikbaar via achterom

Bergruimte

Soort parkeergelegenheid:

Op eigen terrein en openbaar parkeren

Garage

Soort garage:

Aangebouwde stenen garage en carport


Capaciteit garage:

1


Voorzieningen garage:


Elektra, verwarming en stromend stromend water


Op de kaart

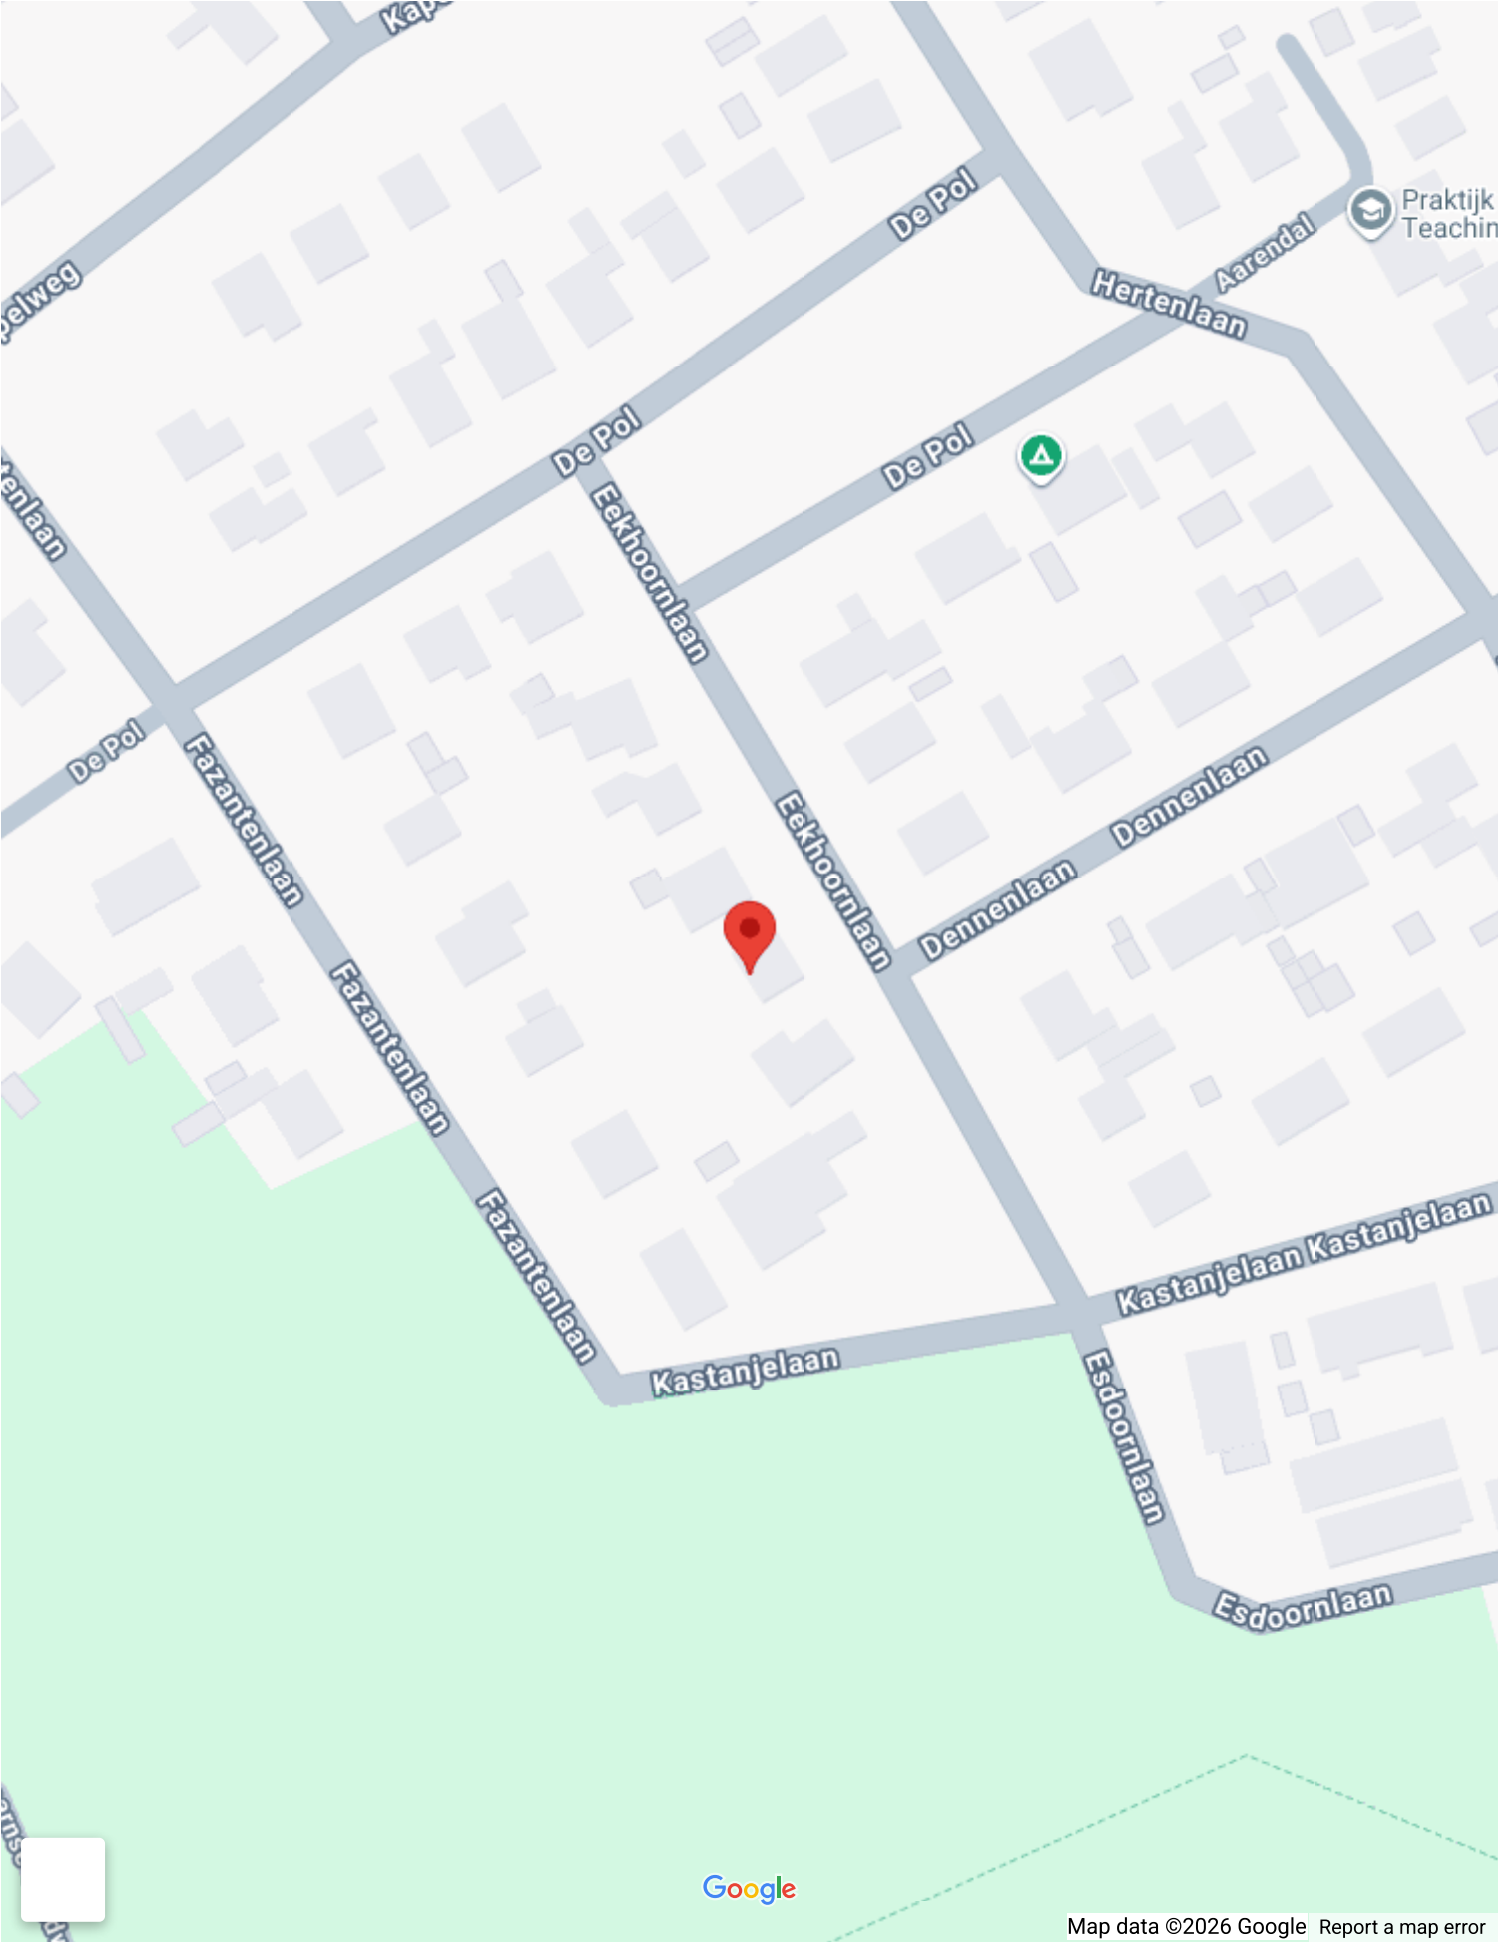






Op de kaart


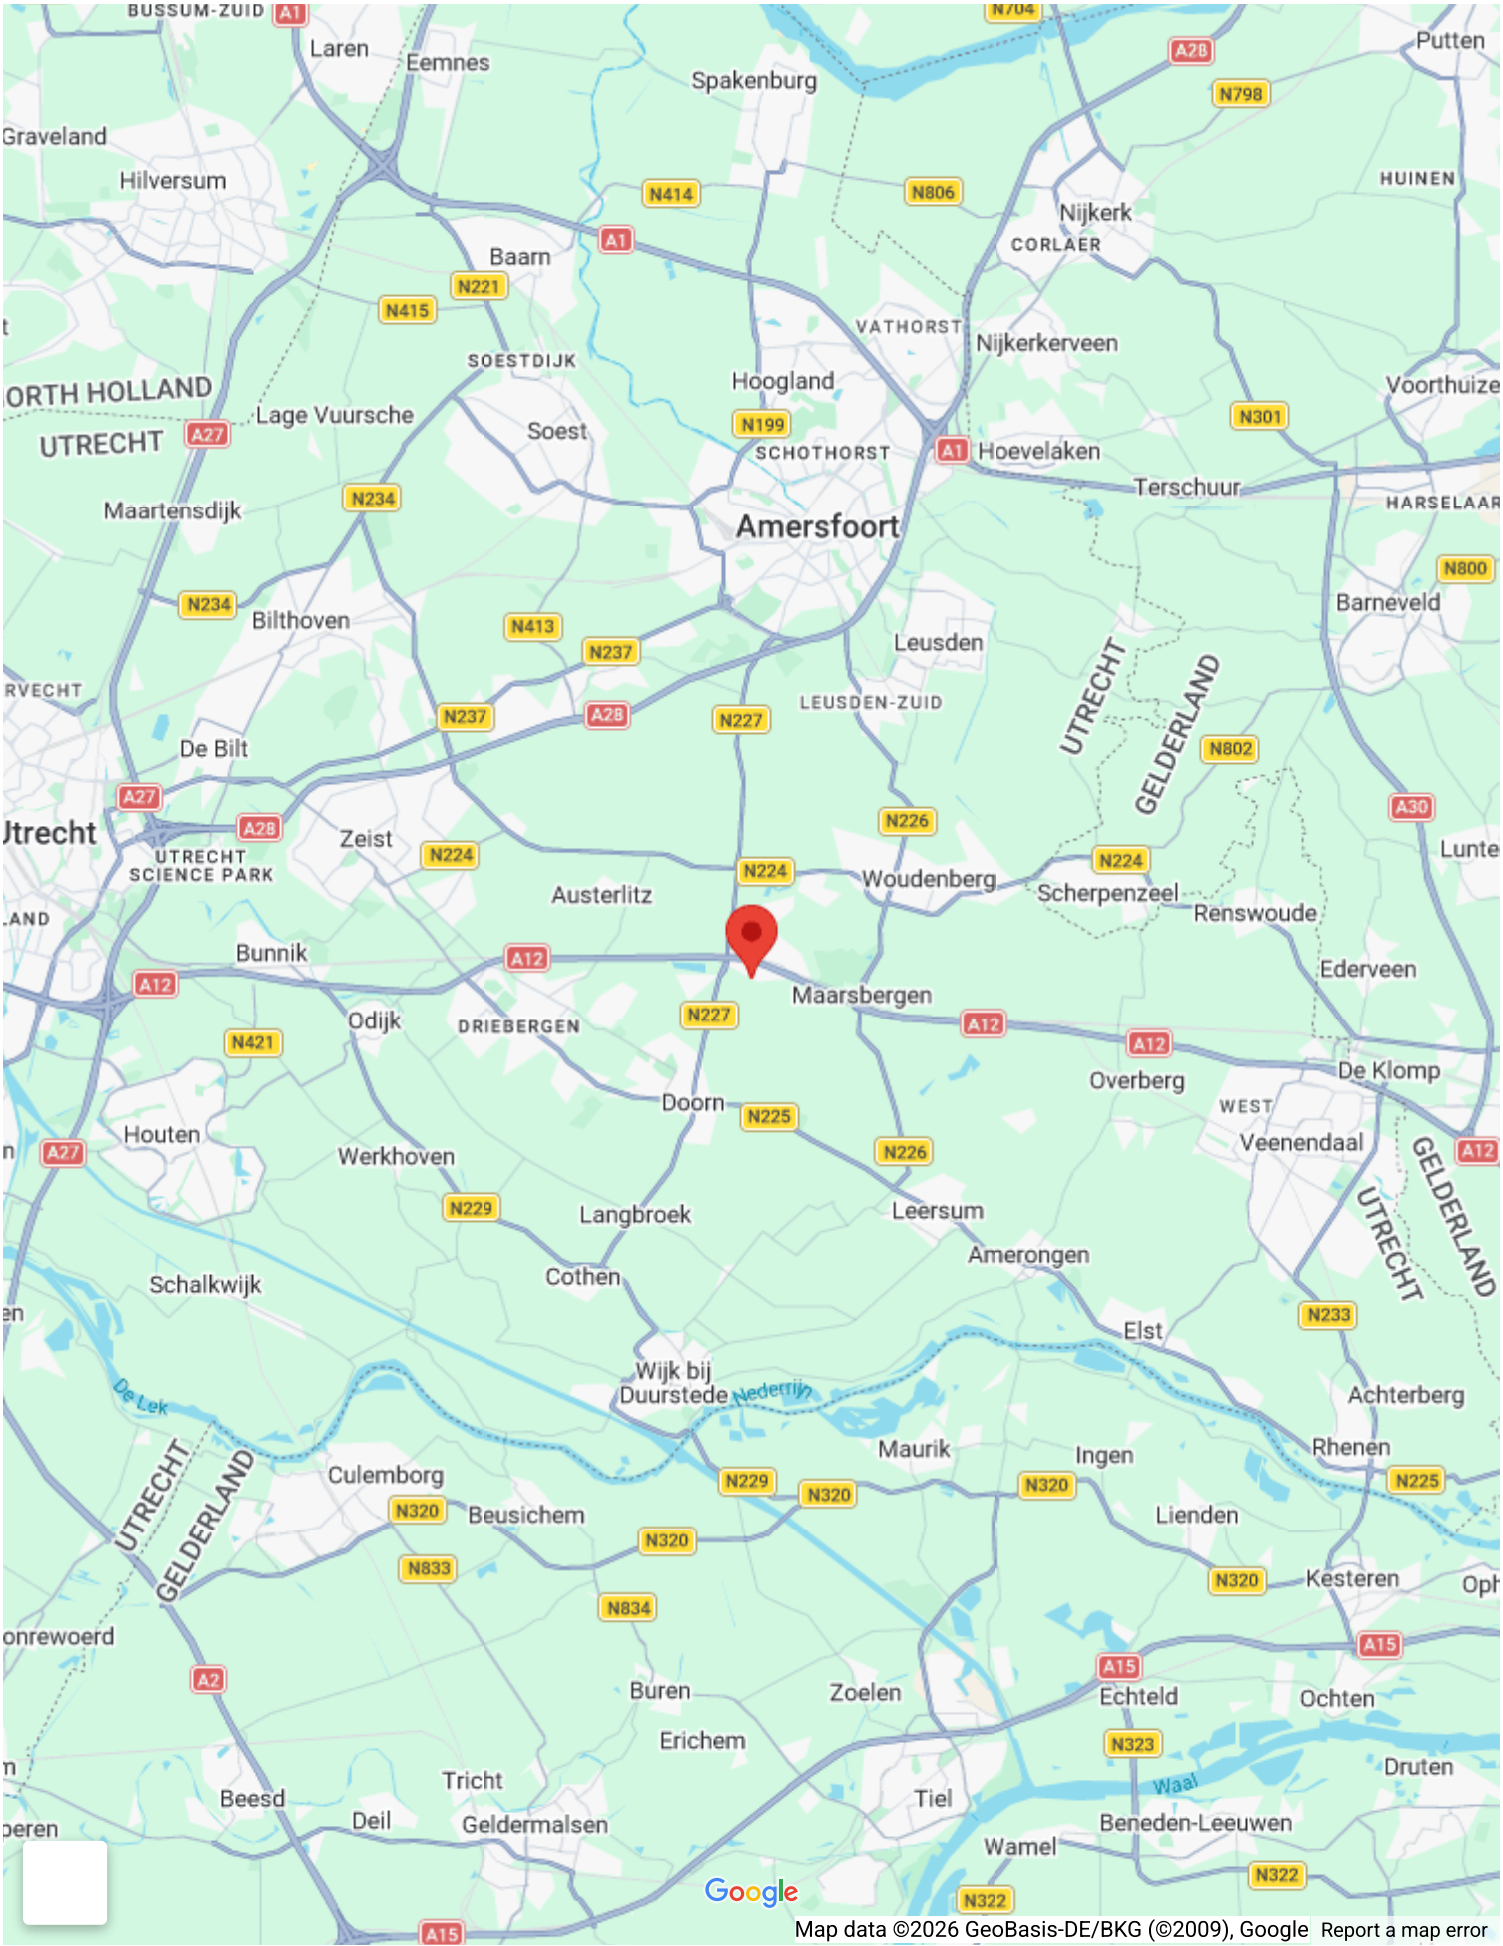


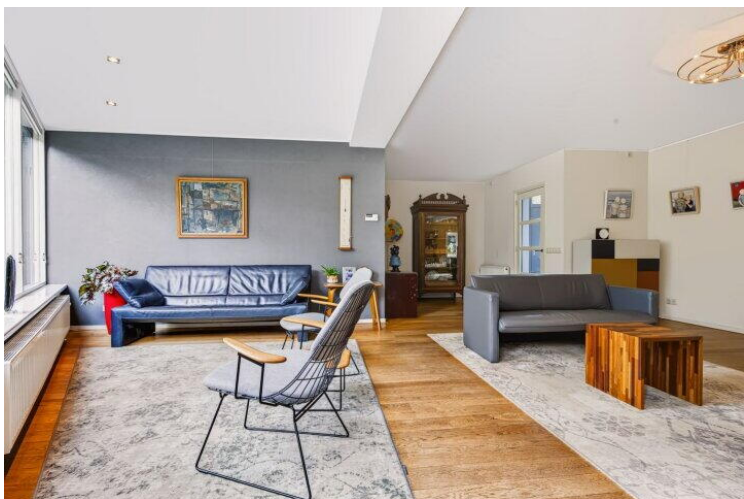

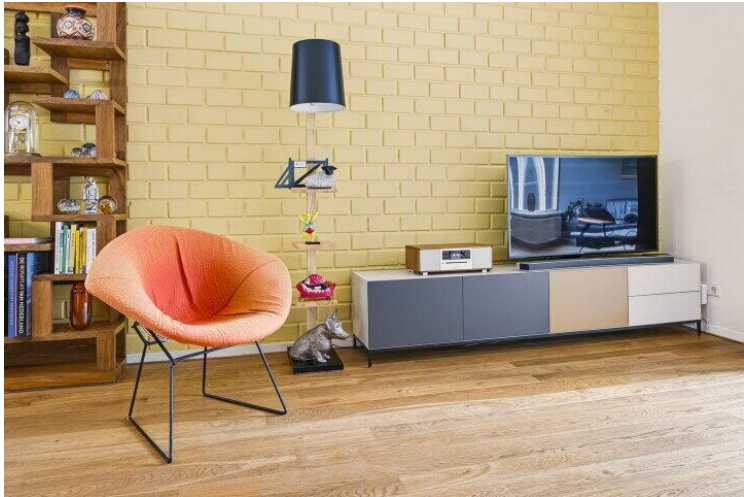




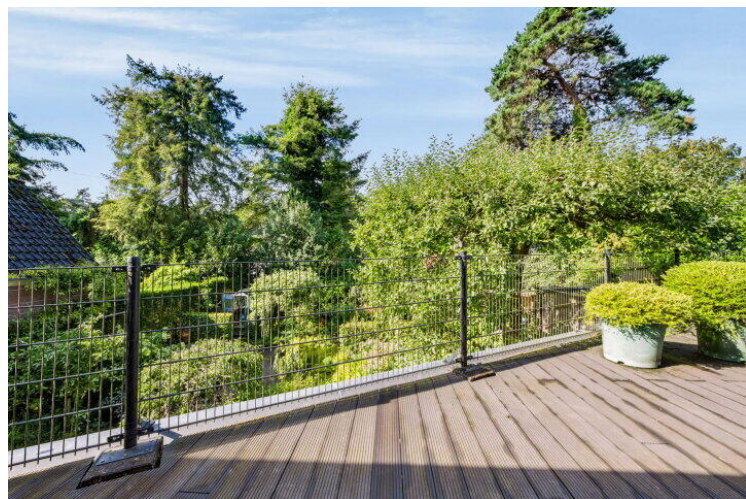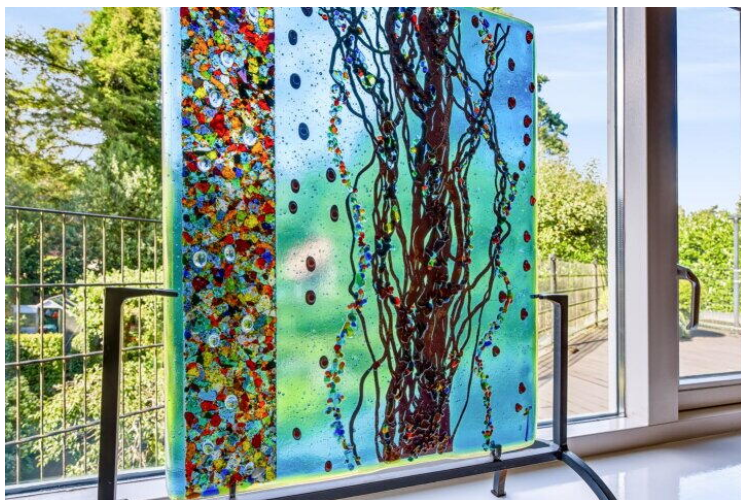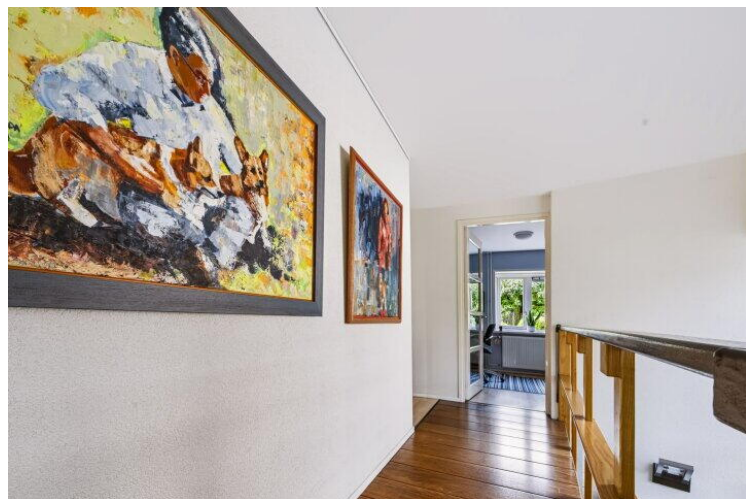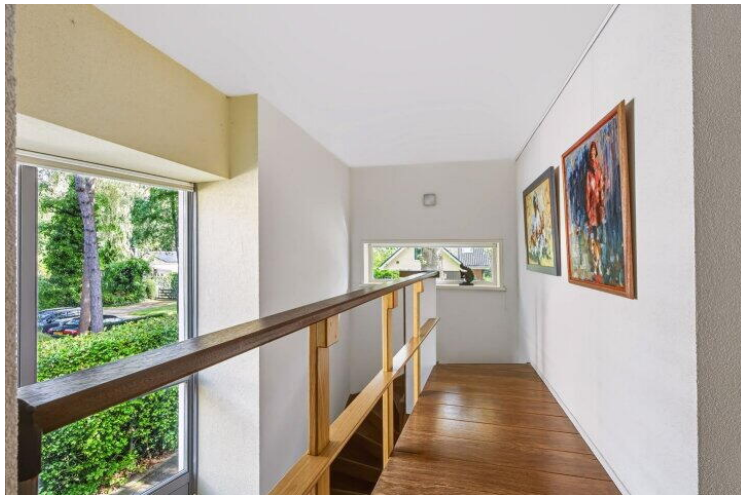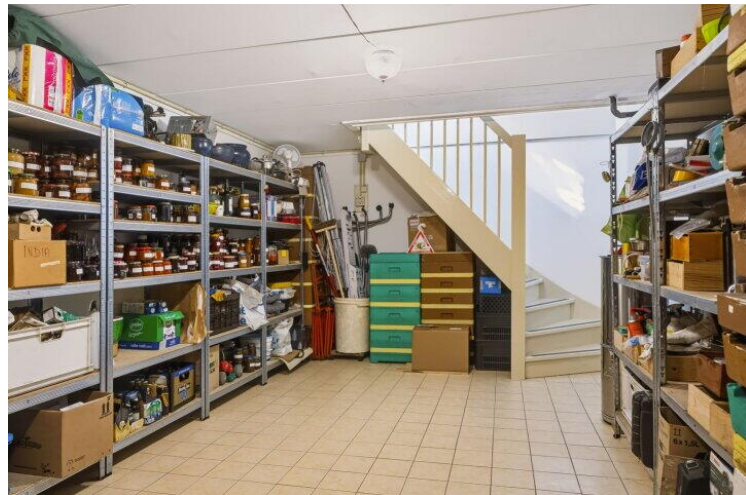

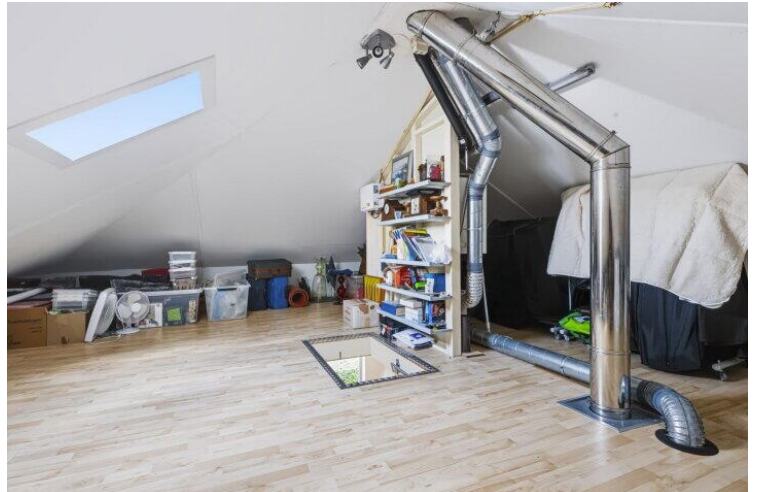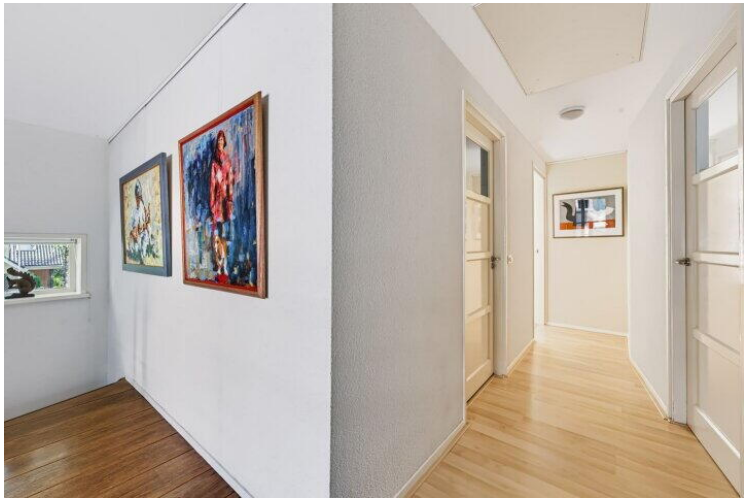



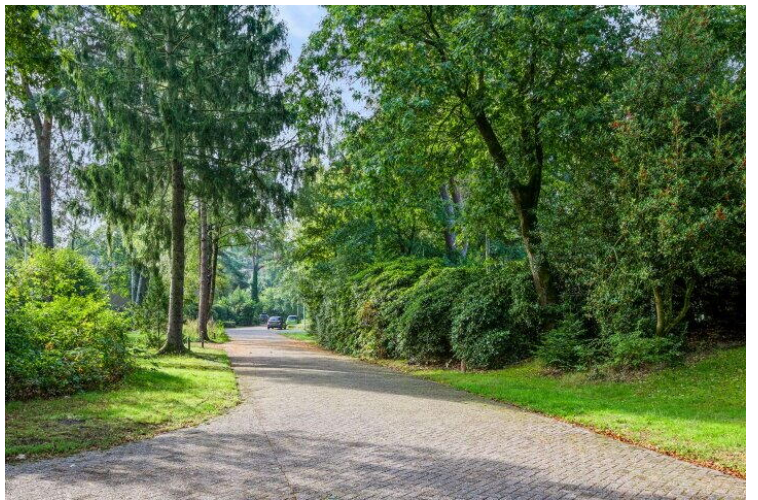



Eekhoornlaan 3 - Maarn
Begane Grond







**Eekhoornlaan 3 - Maarn
Eerste Verdieping**




De plattegronden zijn geproduceerd voor promotionele doeleinden en ter indicatie.
Aan de plattegronden kunnen geen rechten worden ontleend.
© www.objectenico.nl







7.80 m

 


De plattegronden zijn geproduceerd voor promotionele doeleinden en ter indicatie.
Aan de plattegronden kunnen geen rechten worden ontleend
© www.objectenco.nl

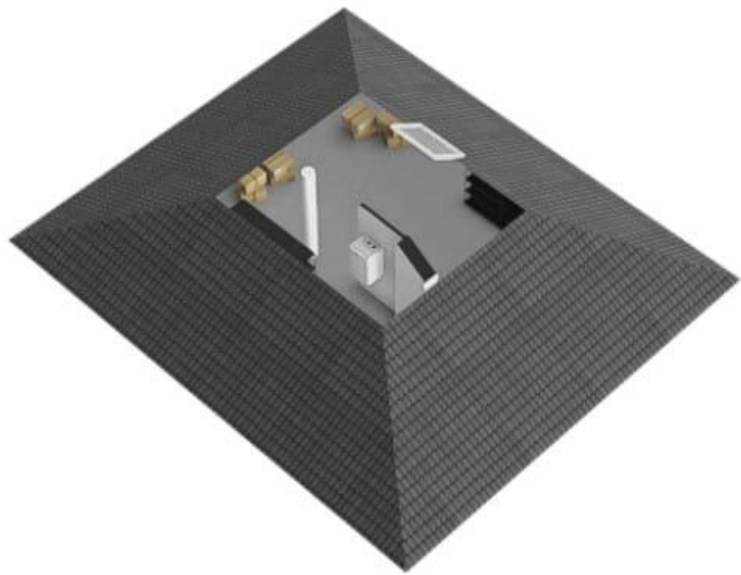

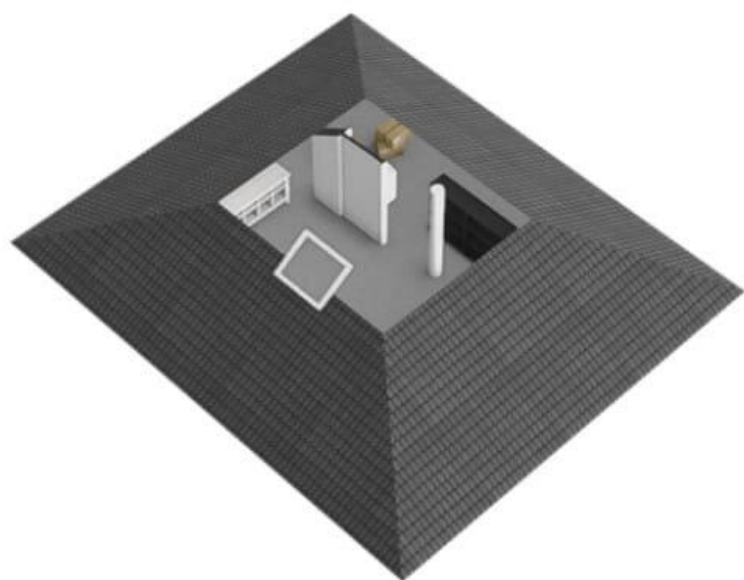


**Eekhoornlaan 3 - Maarn
Kelder**

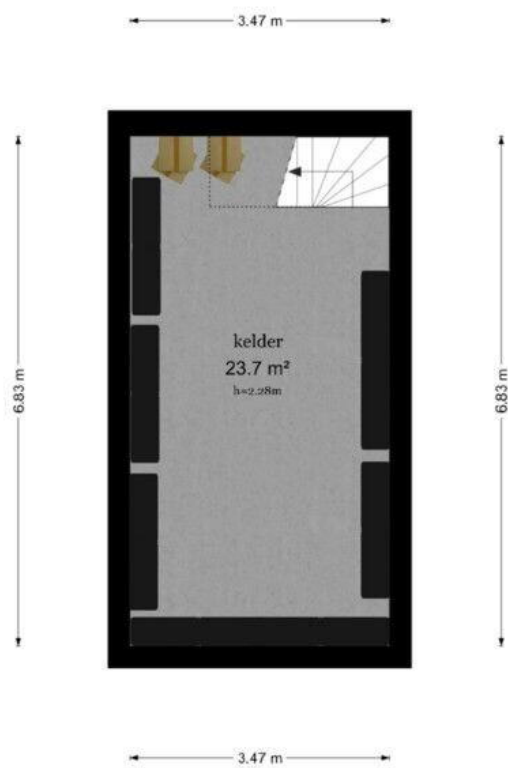

De plattegronden zijn geproduceerd voor promotionele doeleinden en ter indicatie.
Aan de plattegronden kunnen geen rechten worden ontleend
© www.objectenco.nl



Eekhoornlaan 3 - Maarn Kas

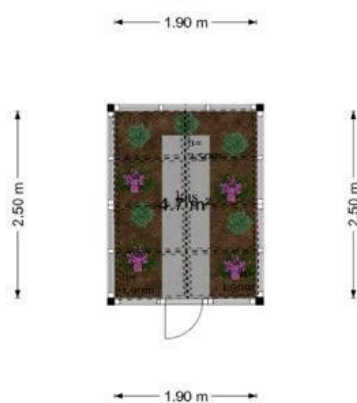

De plattegronden zijn geproduceerd voor promotionele doeleinden en ter indicatie.
Aan de plattegronden kunnen geen rechten worden ontleend
© www.objectenco.nl





Eekhoornlaan 3 - Maarn
Overkapping

2,28 m



2,28 m

De plattegronden zijn gemaakt op basis van de projectie van de bestaande situatie en het is niet gegarandeerd dat de plattegronden overeenkomen met de werkelijke situatie.
© 2019 de projectant





12345

25

Deze kaart is noordgericht

Perceelnummer

Huisnummer

Vastgestelde kadastrale grens

Voorlopige kadastrale grens

Administratieve kadastrale grens

Bebouwing

Schaal 1: 500

Kadastrale gemeente Maarn

Sectie A

Perceel 3004

kadaster



Voor een eensluidend uittreksel, geleverd op 24 augustus 2026

De bewaarder van het kadaster en de openbare registers

Aan dit uittreksel kunnen geen betrouwbare maten worden ontleend.

De Dienst voor het kadaster en de openbare registers behoudt zich de intellectuele eigendomsrechten voor, waaronder het auteursrecht en het databankenrecht.

Entree Makelaars, kom verder!



Bedankt voor uw interesse in deze woning, uiteraard zijn wij benieuwd naar uw mening.

Is deze woning het woonhuis van uw keuze? Indien u belangstelling heeft voor de woning, nodigen wij u graag uit om het woonhuis (nog) een keer te bezoeken, maar ook als u geen interesse heeft horen wij dat graag van u.

Wilt u tot aankoop overgaan? Neem dan uw eigen NVM-makelaar mee!

Wij treden op als makelaar namens de verkoper. Uiteraard zullen wij u zo volledig mogelijk informeren over de woning. Wij behartigen echter de belangen van onze opdrachtgever, de verkoper. Wij raden u aan om u te laten begeleiden door een makelaar die uw belangen behartigt gedurende het aankoopproces.

ENTREE makelaars. Het NVM-makelaarskantoor met oog voor de regio.

Entree makelaars verzekert u van kennis, kunde en precieze details. Dit geldt zowel voor vraag als aanbod. Het resultaat? Succesvol verkopen. Succesvol aankopen. Daarbij spreken wij duidelijke taal. Over onze tarieven, voorwaarden en visie informeren wij u graag bij een kennismakingsgesprek.

De volgende clausules zijn van toepassing voor deze woning:



- **Notaris verwerkt persoonsgegevens**

Koper en verkoper verlenen hierbij goedkeuring aan de notaris die de eigendomsoverdracht verzorgt, ter uitvoering van deze koopovereenkomst, om de ontwerpakte van levering en de nota van afrekening van de betreffende partij aan diens makelaar te sturen.

- **Notariskosten**

Indien door de gekozen notaris kosten in rekening zullen worden gebracht en deze verband houden met de aflossing van overbruggingsleningen en/of aflossing en per doorhaling van verkopers hypothe(e)k(en) en/of beslagen die op het verkochte rust(en), meer bedragen dan: € 350,- ten behoeve van telefonische overboeking, opvragen aflossingsnota('s) bij de hypotheek/kredietverstrekende instantie(s), doorhalen van akte('s). Dan zal de koper dit meerdere voor zijn rekening nemen, deze kosten zal de notaris op de afrekening ter zake van de levering direct doorberekenen aan de koper. Dit is tevens van toepassing indien er administratiekosten, kantoorkosten of kosten voor informatie GBA in rekening gebracht worden. Dit bedrag is exclusief BTW en inclusief kadastraal recht. Indien koper een notaris kiest die verder dan 20 kilometer van het verkochte gevestigd is, dan zullen de kosten voor een eventuele volmacht voor verkoper voor rekening van koper zijn, indien verkoper er vanwege de afstand voor kiest niet bij de eigendomsoverdracht aanwezig te zijn.

- **Waarborgsom/bankgarantie**

Bij een gesloten koopovereenkomst dient de koper een waarborgsom of bankgarantie ter grootte van 10% van de koopsom over te maken aan de notaris.

- **Ouderdomsclausule**

Koper verklaart ermee bekend te zijn dat deze woning meer dan 60 jaar oud is, hetgeen betekent dat de eisen die aan de bouwkwaliteit gesteld mogen worden aanzienlijk lager liggen dan bij nieuwe woningen. Tenzij verkoper de kwaliteit ervan gegarandeerd heeft, staat verkoper niet in voor de vloeren, de leidingen, water en gas, de rioleringen en de afwezigheid van doorslaand of optrekkend vocht. Bouwkundige kwaliteitsgebreken worden geacht niet belemmerend te werken op het in artikel 6.3. "omschreven woongebruik". Koper vrijwaart verkoper hieromtrent.

Deze informatie is door ons met de nodige zorgvuldigheid samengesteld. Onzerzijds wordt echter geen enkele aansprakelijkheid aanvaard voor enige onvolledigheid, onjuistheid of anderszins, dan wel de gevolgen daarvan. Alle opgegeven maten en oppervlakten zijn indicatief.



Lijst van zaken



Persoonlijke gegevens

Adres te verkopen woning:

Eekhoornlaan 3, 3951 AV Maarn

Datum:

02-09-2026

Voor de onderstaande zaken -ongeacht of ze roerend dan wel onroerend zijn- geldt dat ze soms wel en soms niet in de woning achterblijven. De lijst is bedoeld om duidelijkheid te scheppen om discussies achteraf te voorkomen.

	Blijft achter	Gaat mee	Kan worden overgenomen	N.v.t.
Woning				
<i>Interieur</i>				
Verlichting, te weten:				
– Inbouwspots/dimmers	☒	☐	☐	☐
– Opbouwspots/armaturen/lampen/dimmers	☒	☐	☐	☐
– Losse (hang)lampen	☐	☒	☐	☐
–	☐	☐	☐	☒
–	☐	☐	☐	☒
(Losse) kasten, legplanken, te weten:				
– Stellingkasten in garage (en kelder garage)	☒	☐	☐	☐
–	☐	☐	☐	☒
Raamdecoratie/zonwering binnen, te weten:				
– Gordijnrails	☐	☐	☐	☒
– Gordijnen	☐	☐	☐	☒
– Overgordijnen	☐	☐	☐	☒
– Vitrages	☐	☐	☐	☒
– Rolgordijnen	☒	☐	☐	☐
– Lamellen	☐	☐	☐	☒
– Jaloezieën	☐	☐	☐	☒
– (Losse) horren/rolhorren	☐	☐	☐	☒
– Plisse gordijnen	☒	☐	☐	☐
–	☐	☐	☐	☒
Vloerdecoratie, te weten:				
– Vloerbedekking	☐	☐	☐	☒
– Parketvloer	☒	☐	☐	☐
– Houten vloer(delen)	☐	☐	☐	☒
– Laminaat	☒	☐	☐	☐
– Plavuizen	☒	☐	☐	☐
–	☐	☐	☐	☒
–	☐	☐	☐	☒
(Voorzet) openhaard met toebehoren	☐	☐	☐	☒
Allesbrander	☐	☐	☐	☒
Houtkachel	☒	☐	☐	☐
(Gas)kachels	☐	☐	☐	☒

Lijst van zaken



	Blijft achter	Gaat mee	Kan worden overgenomen	N.v.t.
Designradiator(en)	☒	☐	☐	☐
Radiatorafwerking	☐	☐	☐	☒
Overige, te weten:				
– Spiegelwanden	☐	☐	☐	☒
– Schilderij ophangstelsysteem	☒	☐	☐	☐
–	☐	☐	☐	☒
–	☐	☐	☐	☒
–	☐	☐	☐	☒
–	☐	☐	☐	☒
–	☐	☐	☐	☒
Keuken				
Keukenblok (met bovenkasten)	☒	☐	☐	☐
Keuken (inbouw)apparatuur, te weten:				
– Kookplaat	☐	☐	☐	☒
– (Gas) fornuis	☒	☐	☐	☐
– Afzuigkap	☒	☐	☐	☐
– Magnetron	☒	☐	☐	☐
– Oven	☒	☐	☐	☐
– Combi-oven/combimagnetron	☐	☐	☐	☒
– Koelkast	☒	☐	☐	☐
– Vriezer	☐	☐	☐	☒
– Koel-vriescombinatie	☐	☐	☐	☒
– Vaatwasser	☒	☐	☐	☐
– Quooker	☐	☐	☐	☒
– Koffiezetapparaat	☐	☐	☐	☒
–	☐	☐	☐	☒
–	☐	☐	☐	☒
Keukenaccessoires, te weten:				
– Glazen boekenplankjes in nis	☒	☐	☐	☐
– Messen en houder	☐	☒	☐	☐
– Kast bijkeuken	☒	☐	☐	☐
– Wasbak bijkeuken	☒	☐	☐	☐
–	☐	☐	☐	☒
–	☐	☐	☐	☒
–	☐	☐	☐	☒
–	☐	☐	☐	☒
Sanitair/sauna				
Toilet met de volgende toebehoren:				
– Toilet	☒	☐	☐	☐
– Toilethouder	☒	☐	☐	☐
– Toiletborstel(houder)	☐	☐	☐	☒
– Fontein	☒	☐	☐	☐

Lijst van zaken



	Blijft achter	Gaat mee	Kan worden overgenomen	N.v.t.
–	☐	☐	☐	☒
–	☐	☐	☐	☒
Badkamer met de volgende toebehoren:				
– Ligbad	☒	☐	☐	☐
– Jacuzzi/whirlpool	☐	☐	☐	☒
– Douche (cabine/scherm)	☒	☐	☐	☐
– Stoomdouche (cabine)	☐	☐	☐	☒
– Wastafel	☒	☐	☐	☐
– Wastafelmeubel	☐	☐	☐	☒
– Planchet	☐	☐	☐	☒
– Toiletkast	☒	☐	☐	☐
– Toilet	☒	☐	☐	☐
– Toilethouder	☒	☐	☐	☐
– Toiletborstel(houder)	☐	☐	☐	☒
–	☐	☐	☐	☒
– Designradiator	☒	☐	☐	☐
Sauna met toebehoren	☐	☐	☐	☒
	☐	☐	☐	☒
<i>Exterieur/Installaties/Veiligheid/Energiebesparing</i>				
Schotel/antenne	☐	☐	☐	☒
Brievenbus	☐	☐	☐	☒
Kluis	☐	☐	☐	☒
(Voordeur)bel	☐	☐	☐	☒
Alarminstallatie	☐	☐	☐	☒
(Veiligheids)sloten en overige inbraakpreventie	☐	☐	☐	☒
Rookmelders	☐	☐	☐	☒
(Klok)thermostaat	☒	☐	☐	☐
Airconditioning	☐	☐	☐	☒
Warmwatervoorziening, te weten:				
– CV-installatie	☒	☐	☐	☐
– Boiler	☐	☐	☐	☒
– Geiser	☐	☐	☐	☒
–	☐	☐	☐	☒
–	☐	☐	☐	☒
–	☐	☐	☐	☒
Screens	☒	☐	☐	☐
Rolluiken	☐	☐	☐	☒
Zonwering buiten	☐	☐	☐	☒
– Voordeurklopper	☒	☐	☐	☐
–	☐	☐	☐	☒
–	☐	☐	☐	☒
Isolatievoorzieningen (voorzetramen/radiatorfolie etc.), te weten:				

Lijst van zaken



	Blijft achter	Gaat mee	Kan worden overgenomen	N.v.t.
–	☐	☐	☐	☒
–	☐	☐	☐	☒
Telefoonaansluiting/internetaansluiting	☒	☐	☐	☐
Veiligheidsschakelaar wasautomaat	☐	☐	☐	☒
Waterslot wasautomaat	☐	☐	☐	☒
Zonnepanelen	☒	☐	☐	☐
Oplaadpunt elektrische auto	☐	☐	☐	☒
	☐	☐	☐	☒
	☐	☐	☐	☒
Tuin				
<i>Inrichting</i>				
Tuinaanleg/bestrating	☒	☐	☐	☐
Beplanting	☒	☐	☐	☐
(glazen)ornamenten in tui	☐	☒	☐	☐
<i>Verlichting/installaties</i>				
Buitenverlichting	☒	☐	☐	☐
Tijd- of schemerschakelaar/bewegingsmelder	☐	☐	☐	☒
	☐	☐	☐	☒
<i>Bebouwing</i>				
Tuinhuis/buitenberging	☒	☐	☐	☐
Kasten/werkbank in tuinhuis/berging	☐	☐	☐	☒
(Broei)kas	☒	☐	☐	☐
Beregeningspomp en waterton	☒	☐	☐	☐
Houthok en stookhout	☒	☐	☐	☐
<i>Overig</i>				
Overige tuin, te weten:				
– (Sier)hek	☐	☐	☐	☒
– Vlaggenmast(houder)	☐	☐	☐	☒
– vlaggenmasthouder	☒	☐	☐	☐
– Rozenboog en compostvaten	☒	☐	☐	☐

Lijst van zaken



Overig

Zijn er zaken die geen eigendom zijn van verkoper omdat er sprake is van een leasecontract of huurcontract. Zo ja, neemt verkoper de zaak mee of wordt het betreffende contract overgenomen?

Ja Nee Gaat mee Moet worden overgenomen

CV	☐	☒	☐	☐
Boiler	☐	☒	☐	☐
Zonnepanelen	☐	☒	☐	☐
-	☐	☒	☐	☐
-	☐	☒	☐	☐
-	☐	☒	☐	☐
-	☐	☒	☐	☐
Bijlage(n) over te nemen contracten:				
-				
-				

Voor akkoord,

De opdrachtgever/verkoper,
(en echtgeno(o)t(e)/partner)

plaats en datum:

Koper,
(en echtgeno(o)t(e)/partner)

plaats en datum:

Eekhoornlaan 3

www.eekhoornlaan3.nl



ENTREE makelaars

Rijksstraatweg 90
3956 CS, Leersum

www.entreemakelaars.nl
0343 454 200



Scan Mij!