



Fortuinstraat 42

ROOSENDAAL

Vraagprijs: € 295.000 k.k.

C&R MAKELAARS

0165 - 201 091

info@crmakelaars.nl

crmakelaars.nl

C&R
makelaars

Kenmerken



Woonoppervlakte
93 m²

Perceeloppervlakte
78 m²

Aantal kamers
3 kamers

Aantal slaapkamers
2 slaapkamers

Bouwjaar
1915

Energie label
C



Omschrijving

Op zoek naar een sfeervolle tussenwoning midden in het centrum van Roosendaal? Dan is Fortuinstraat 42 zeker een kijkje waard! Deze woning combineert een fijne, ruime indeling met karakteristieke details en een verrassend ruimtelijk gevoel. Je beschikt over een lichte woonkamer, ruime keuken, bijkeuken, twee royale slaapkamers, een complete badkamer en een praktische vide met extra bergruimte. Buiten vind je een fijne tuin met achterom én vanuit één van de slaapkamers stap je zo het eigen terras op. En dat allemaal op een heerlijke centrale locatie!

Entree

Parkeren doe je aan de straat. Via de voordeur kom je binnen in de hal. Vanuit hier heb je toegang tot de woonkamer en de trapopgang naar de eerste verdieping. Onder de trapopgang bevindt zich een handige trapkast, die vanuit de woonkamer bereikbaar is. Ideaal voor het opbergen van bijvoorbeeld jassen, schoenen of andere spullen.

Wonen & koken

De woonkamer is licht en sfeervol en biedt aan de voorzijde ruimte voor een gezellige eethoek. Aan de achterzijde is plek voor een comfortabele zithoek. Een leuke eyecatcher in de woonkamer is de schouw, waar de televisie boven hangt. In de muur zijn daarnaast verschillende planken stijlvol verwerkt, ideaal om leuke accessoires neer te zetten of extra spullen op te bergen. De balken aan het plafond geven de ruimte bovendien een karakteristieke uitstraling. Vanuit de woonkamer loop je door naar de keuken. De keuken is uitgevoerd in een stijlvolle donkergrijze kleur en biedt voldoende werk- en kastruimte voor de dagelijkse bezigheden. Daarnaast is er ruimte voor een losse koelkast. Dankzij de verbinding met de woonkamer vormt de keuken een fijne plek om te koken zonder dat je het contact met de rest van de leefruimte verliest. Via de keuken bereik je de gang. Deze geeft toegang tot het toilet, de bijkeuken en de berging. De bijkeuken is voorzien van de aansluitingen voor de wasmachine en droger. De berging biedt extra praktische bergruimte en vormt tevens de doorgang naar de achtertuin.

Slapen, dromen & douchen

Via de trapopgang bereik je de overloop op de eerste verdieping. Vanuit hier heb je toegang tot twee ruime slaapkamers en de badkamer. De master bedroom is een echte sfeermaker. Er is volop ruimte voor een royaal tweepersoonsbed en meerdere kasten. Daarnaast beschikt deze kamer over een handige inbouwkast. Het hoge plafond zorgt voor een extra ruimtelijk gevoel en de karakteristieke balken geven de kamer een warme en bijzondere uitstraling. Een heerlijke plek om tot rust te komen! Ook de tweede slaapkamer is ruim en biedt voldoende plaats voor een groot tweepersoonsbed en meerdere kasten. Vanuit deze kamer stap je bovendien zo het terras op. Een heerlijke plek om even buiten te zitten met een kop koffie of om op een zonnige dag lekker te genieten van de buitenlucht. De badkamer is ruim en praktisch ingericht en beschikt over een douche, toilet en wastafel met wastafelmeubel. Alles wat je nodig hebt voor de dagelijkse verzorging is hier aanwezig.

Vide & bergruimte

Via de grootste slaapkamer bereik je met een trappetje de vide. Deze verrassende extra ruimte geeft de woning nog meer mogelijkheden. Hier bevindt zich bovendien een vliering en is extra bergruimte aanwezig. Ideaal voor het opbergen van spullen die je niet iedere dag nodig hebt.

Buitenleven

Ook buiten heeft deze woning verschillende fijne plekken. Op de eerste verdieping het terras. Via de op de begane grond berging bereik je de achtertuin. Hier is voldoende ruimte om de tuin naar eigen wens in te richten. Aan de zijkant bevindt zich een kleine berging, handig voor het opbergen van bijvoorbeeld tuingereedschap en andere spullen. Daarnaast beschikt de tuin over een praktische achterom, waardoor je de tuin ook eenvoudig via de achterzijde kunt bereiken.

Vervolg

Centrum van Roosendaal

De ligging van Fortuinstraat 42 is ideaal voor wie graag centraal woont. De woning bevindt zich midden in het centrum van Roosendaal, waardoor je de dagelijkse voorzieningen letterlijk binnen handbereik hebt. Winkels, horeca en andere voorzieningen bevinden zich op korte afstand. Ook voor een momentje rust hoef je niet ver. Een park ligt op loopafstand, ideaal om even een frisse neus te halen of een ontspannen wandeling te maken.

Toelichtingsclausule NEN2580

De Meetinstructie is gebaseerd op de NEN2580. De Meetinstructie is bedoeld om een meer eenduidige manier van meten toe te passen voor het geven van een indicatie van de gebruiksoppervlakte. De Meetinstructie sluit verschillen in meetuitkomsten niet volledig uit, door bijvoorbeeld interpretatieverschillen, afrondingen of beperkingen bij het uitvoeren van de meting.

Foto's
































Plattegrond



Plattegrond

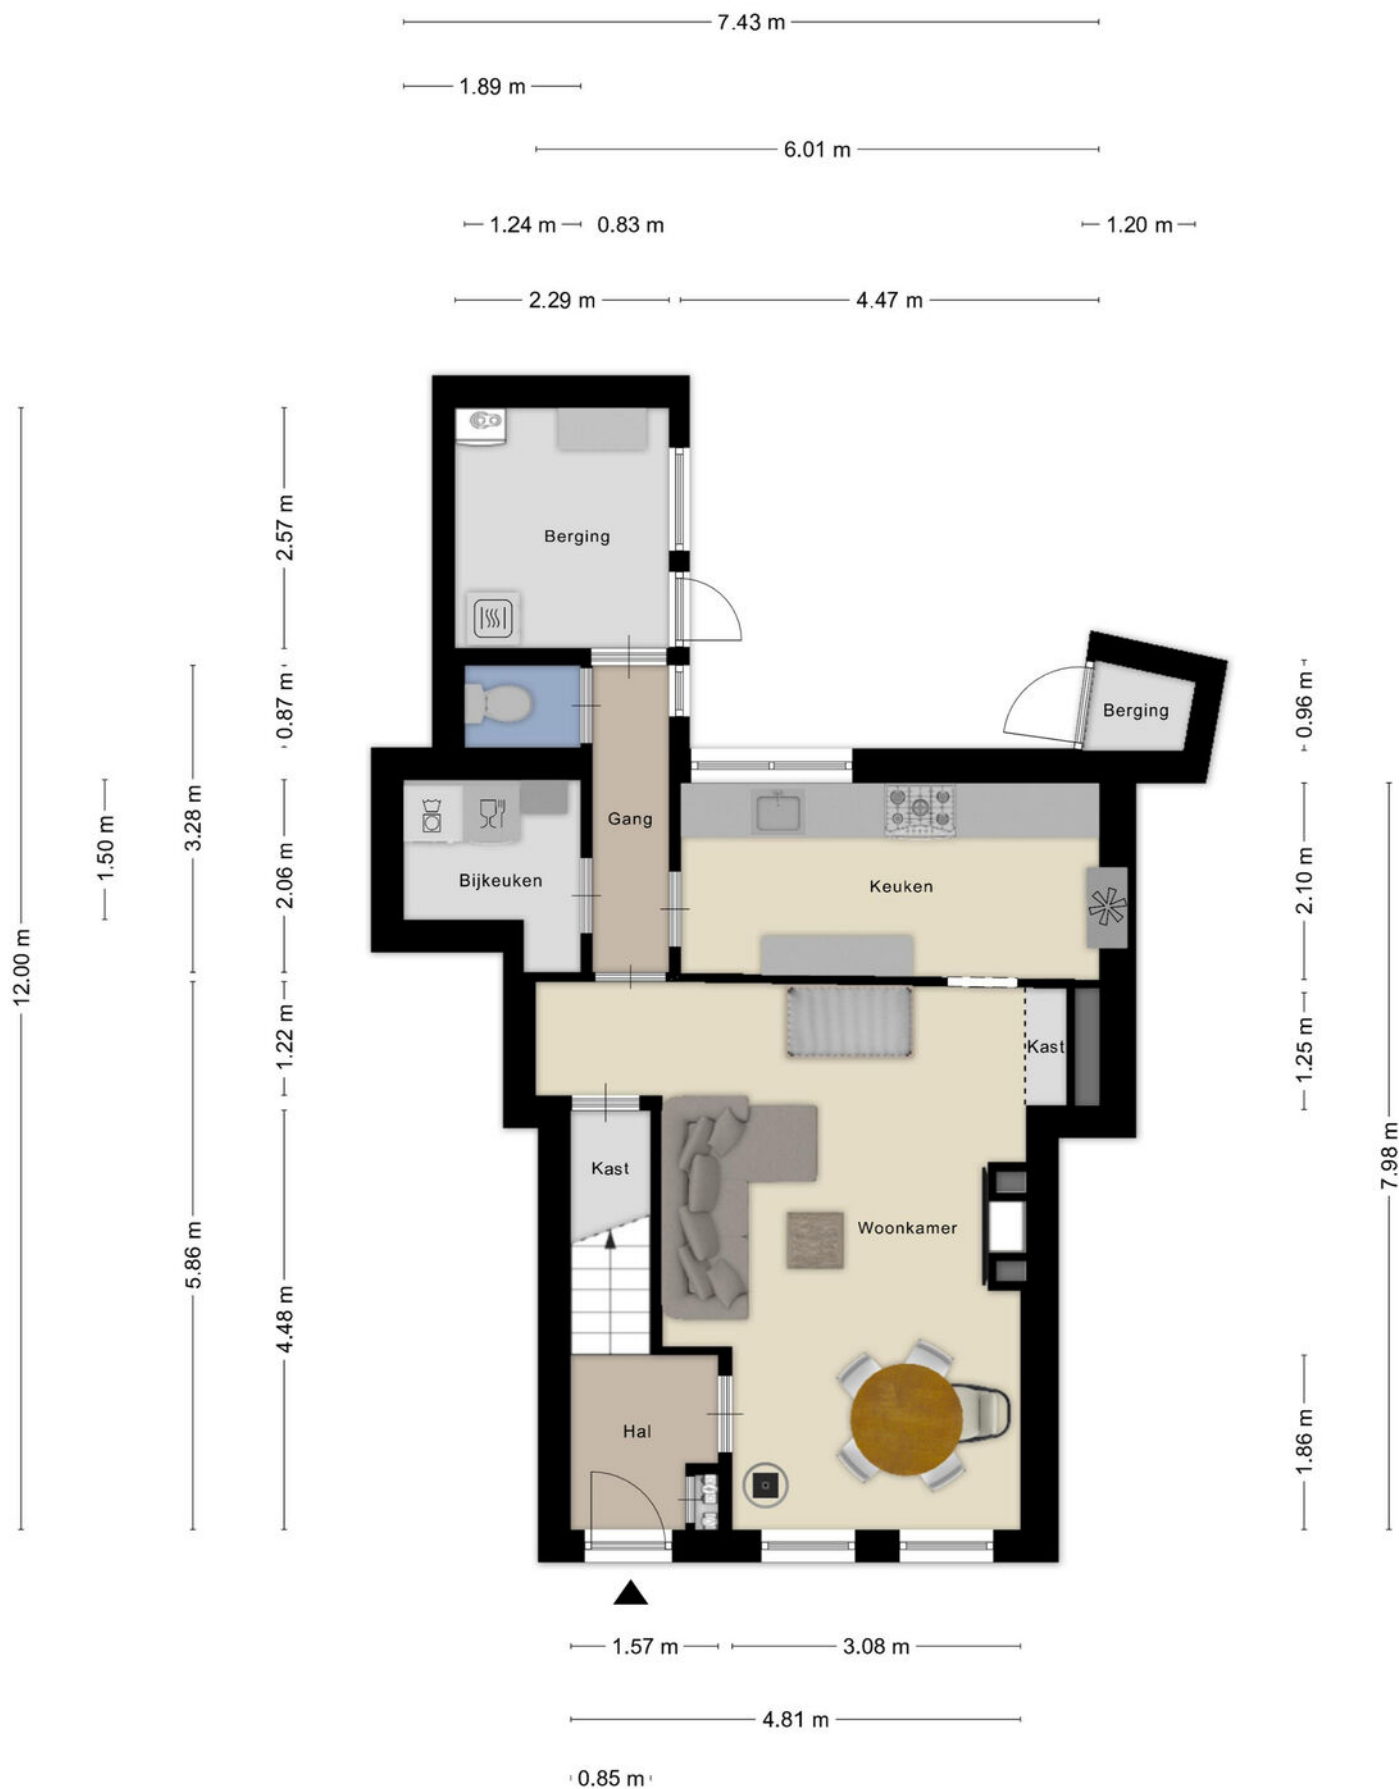


Aan de plattegronden kunnen geen rechten worden ontleend
© Zibber www.zibber.nl

Plattegrond



Plattegrond

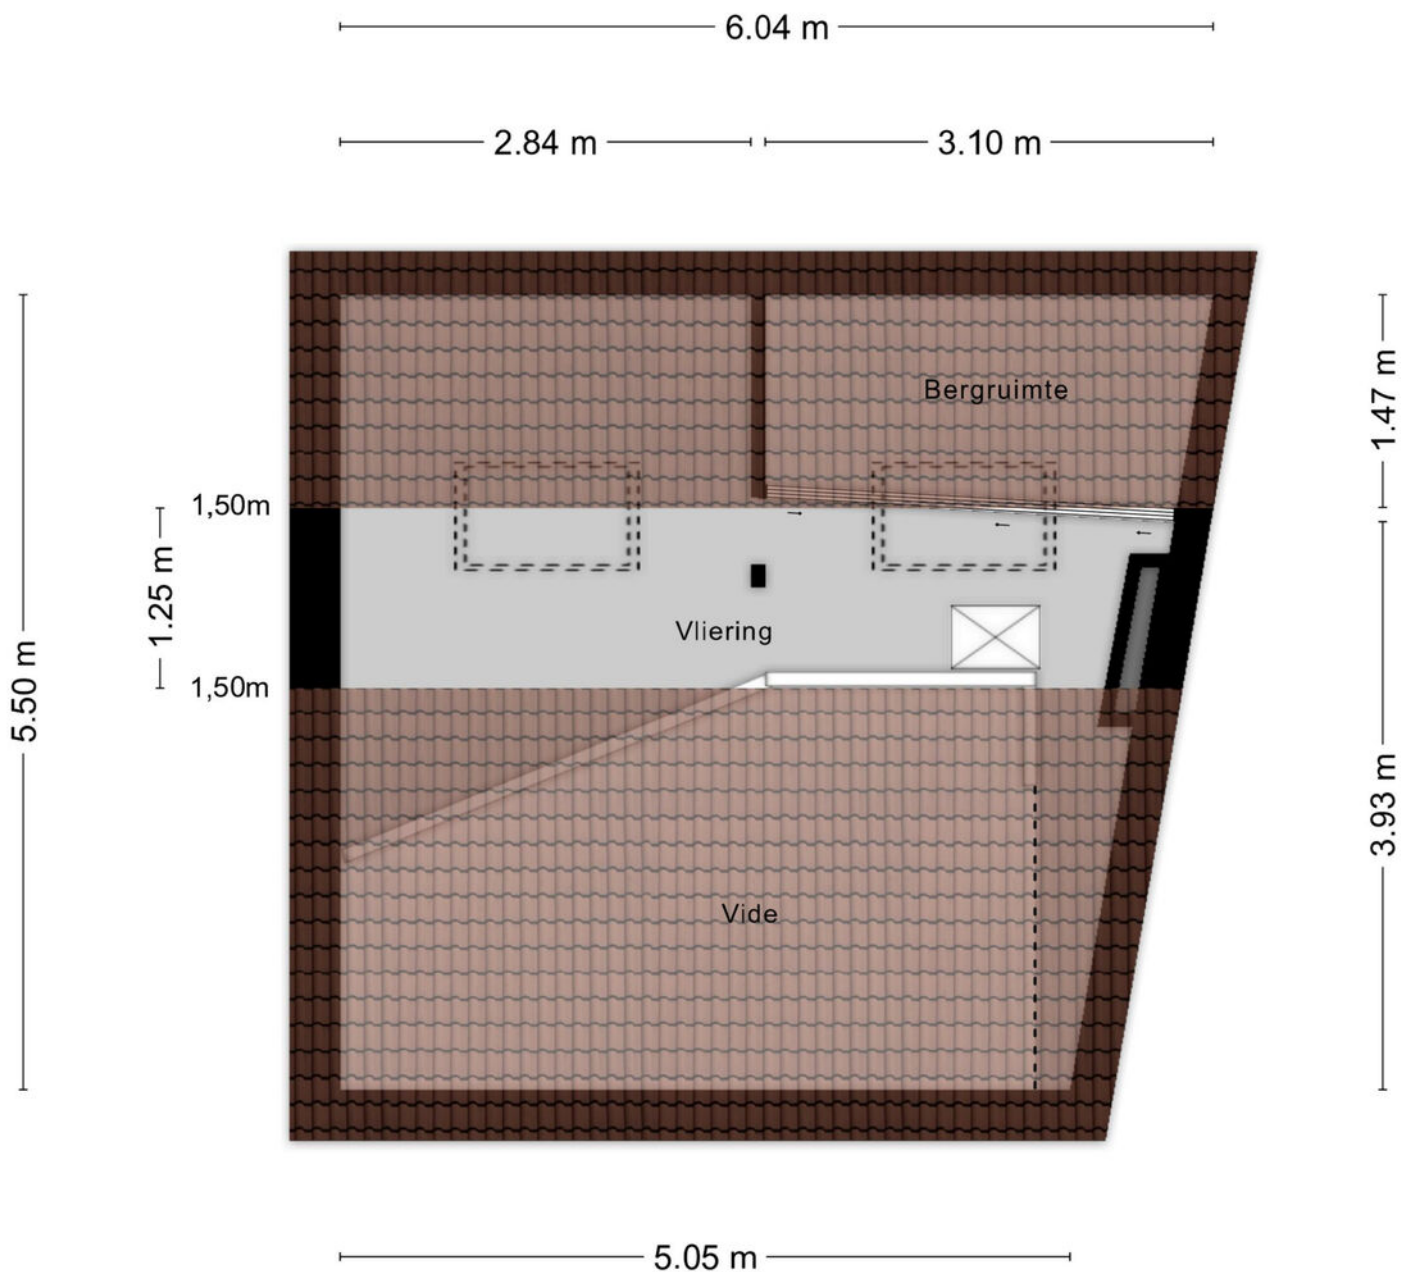

Aan de plattegronden kunnen geen rechten worden ontleend
© Zibber www.zibber.nl

Kadastrale kaart

Kadastrale kaart

Uw referentie: Fortuin



12345
25

Deze kaart is noordgericht

Perceelnummer

Huisnummer

Vastgestelde kadastrale grens

Voorlopige kadastrale grens

Administratieve kadastrale grens

Bebouwing

Schaal 1: 500

Kadastrale gemeente Roosendaal en Nispen

Sectie D



Perceel 4813

kadaster

Aan dit uittreksel kunnen geen betrouwbare maten worden ontleend.
De Dienst voor het kadaster en de openbare registers behoudt zich de intellectuele eigendomsrechten voor, waaronder het auteursrecht en het databankenrecht.

Voor een eensluidend uittreksel, geleverd op 21 augustus 2026
De bewaarder van het kadaster en de openbare registers

Locatie op kaart

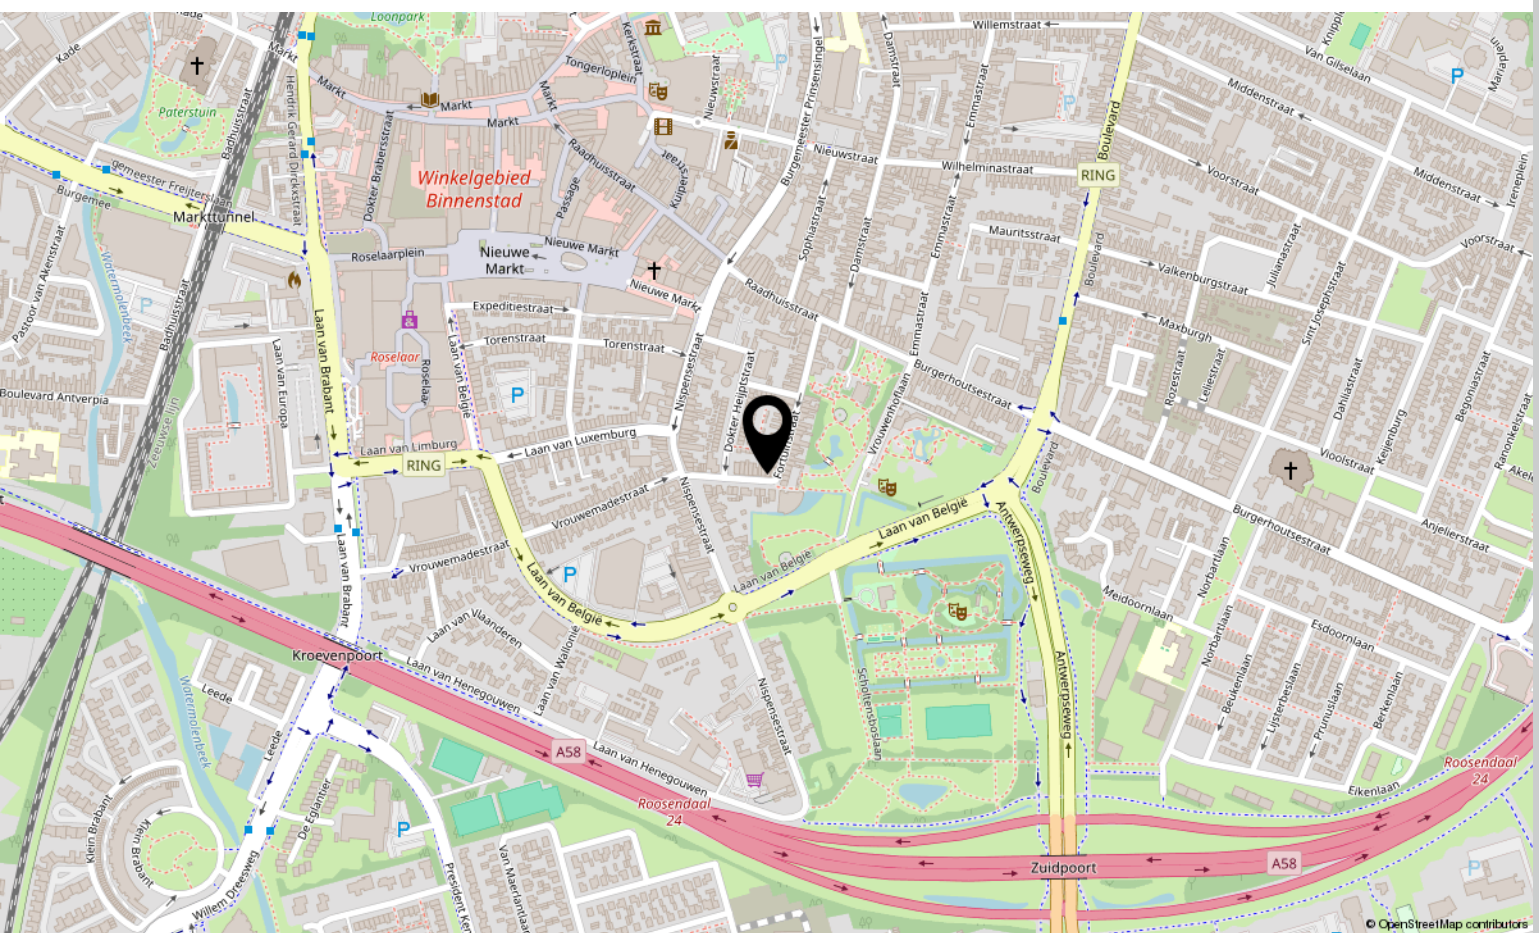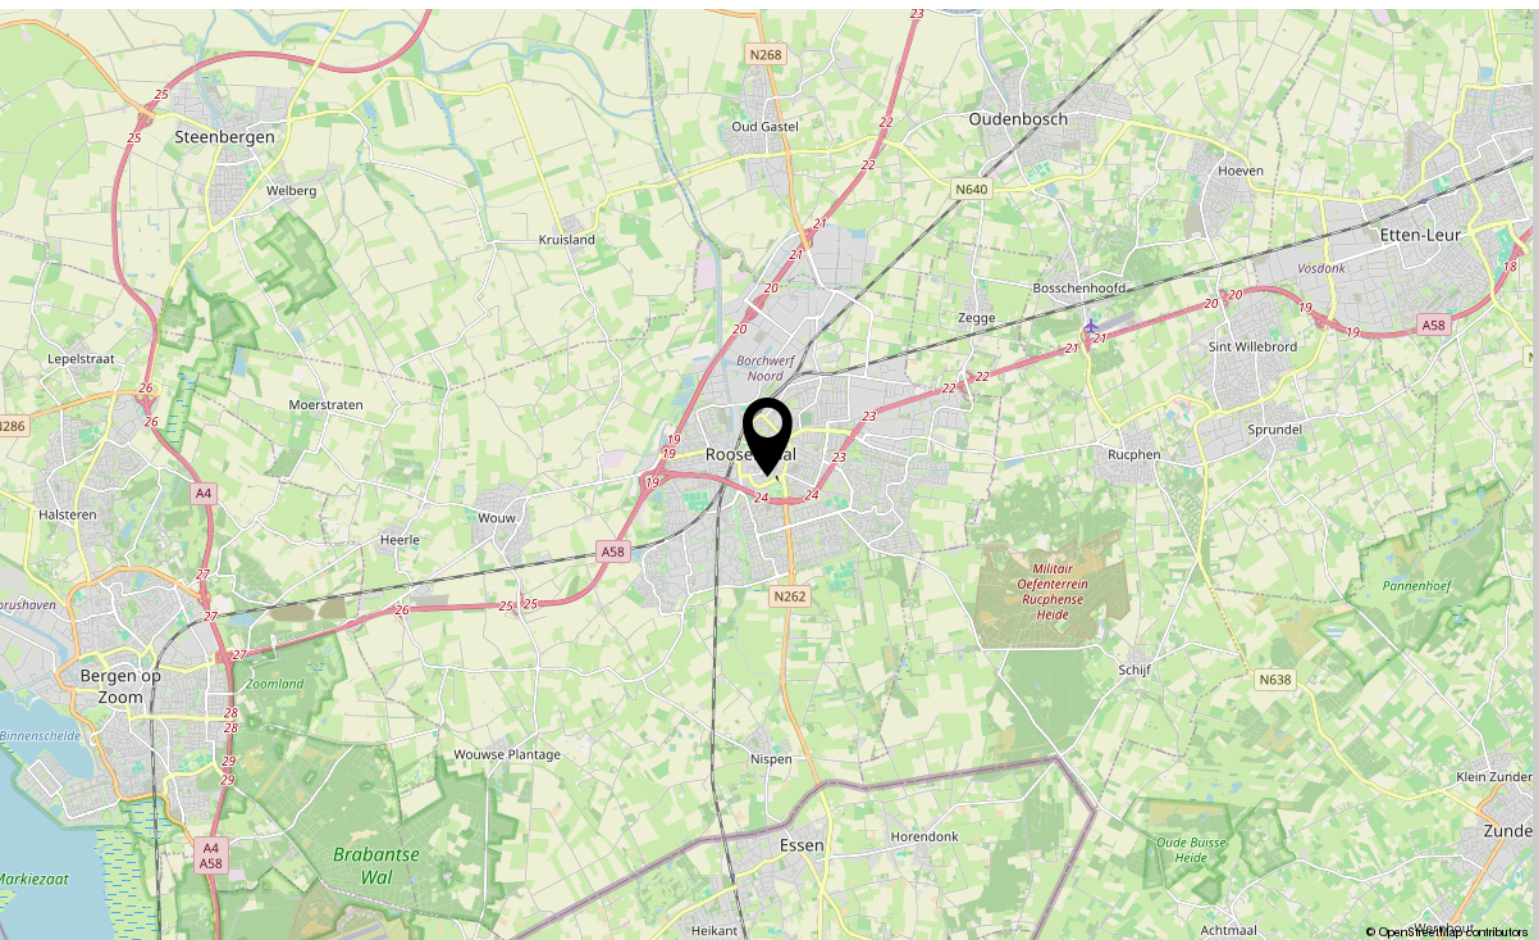

Over ons



HOI! WIJ ZIJN
C&R MAKELAARS

Woon jij in Roosendaal of omstreken en ben je van plan je huis te gaan verkopen? Dan ben je bij ons aan het juiste adres! We hebben makelaardij en marketing onder 1 dak en zijn hiermee groot genoeg om op te vallen en klein genoeg om met een persoonlijke aanpak te werk te kunnen gaan.

Van onze klanten onze ambassadeurs maken. Dat is onze missie. Klanten die zo tevreden zijn, dat ze C&R Makelaars bij hun vrienden en familie aanraden. Hoe bereik je dat? Bij C&R Makelaars doen wij het net even anders. Wij zijn de nieuwe generatie met een frisse blik en topdiensten. Daarmee gaan wij sa-men met jou voor succes!

C&R MAKELAARS

0165 – 201 091

info@crmakelaars.nl

crmakelaars.nl

C&R
makelaars



Interesse?

Neem contact met ons op!

C&R MAKELAARS

0165 - 201 091

info@crmakelaars.nl

crmakelaars.nl

C&R
makelaars 