



Turfberg 62

ROOSENDAAL

Vraagprijs: € 495.000 k.k.

C&R MAKELAARS

0165 - 201 091

info@crmakelaars.nl

crmakelaars.nl

C&R
makelaars

Kenmerken



Woonoppervlakte
143 m²

Perceeloppervlakte
121 m²

Aantal kamers
5 kamers

Aantal slaapkamers
4 slaapkamers

Bouwjaar
2018

Energie label
A



Omschrijving

Op zoek naar een instapklare tussenwoning uit 2018 met vier slaapkamers, een multifunctionele ruimte, vrij uitzicht over het groen, een eigen parkeerplaats met de mogelijkheid tot aankoop van een tweede parkeerplaats, vier zonnepanelen én een fijne tuin? Dan is Turfberg 62 in de wijk

Stadsoevers in Roosendaal zeker een kijkje waard! Deze moderne woning is netjes afgewerkt en biedt alles wat je nodig hebt. Je beschikt over een lichte woonkamer met vloerverwarming, een moderne halfopen keuken, drie slaapkamers en een badkamer op de eerste verdieping én een vierde slaapkamer en multifunctionele ruimte op de tweede verdieping. Buiten vind je een fijne achtertuin met berging, achterom en zonwering. De woning is bovendien gasloos, aangesloten op stadsverwarming en beschikt over energielabel A. En dat alles op een autovrije locatie met een mooi, groen en vrij uitzicht!

Entree

Je parkeert de auto gemakkelijk op je eigen parkeerplaats aan de achterzijde van de woning. Daarnaast bestaat de mogelijkheid om een tweede parkeerplaats aan te kopen voor €17.500. Via de voordeur kom je binnen in de ruime hal. Vanuit hier heb je toegang tot het toilet, de trapopgang naar de eerste verdieping en de woonkamer.

Wonen & koken

De woonkamer is ruim en heerlijk licht. Aan de achterzijde is ruimte voor een gezellige zithoek, terwijl je in het midden van de woonkamer een fijne eethoek kunt creëren. De woning is strak en netjes afgewerkt. Op de begane grond ligt een PVC-vloer en dankzij de vloerverwarming geniet je hier van extra wooncomfort. Aan de voorzijde van de woning bevindt zich de halfopen keuken. De grijze keuken is netjes afgewerkt en voorzien van diverse inbouwapparatuur, waaronder een kookplaat, afzuigkap en vaatwasser. Dankzij de open verbinding met de woonkamer blijft de keuken mooi onderdeel van de leefruimte. Zo kun je tijdens het koken gewoon contact houden met familie of vrienden aan de eettafel of in de zithoek..

Slapen, dromen & douchen

Via de trap bereik je de overloop op de eerste verdieping, die toegang geeft tot drie slaapkamers en de badkamer. De master bedroom aan de voorzijde biedt voldoende ruimte voor een royaal tweepersoonsbed en meerdere kasten. Ook de grootste slaapkamer aan de achterzijde is ruim genoeg voor een tweepersoonsbed en verschillende kasten. De derde slaapkamer is wat compacter en kan natuurlijk ook uitstekend worden gebruikt als kinderkamer, werkplek of hobbyruimte. De betegelde badkamer is praktisch en verzorgd ingericht en beschikt over een dubbele wastafel, toilet en inloopdouche. Alles wat je nodig hebt voor de dagelijkse verzorging is hier aanwezig. Ook op deze verdieping is vloerverwarming aanwezig.

Tweede verdieping

Via de vaste trap bereik je de tweede verdieping. Hier kom je in een ruime multifunctionele ruimte, die dankzij de royale opzet voor verschillende doeleinden gebruikt kan worden. Maak er bijvoorbeeld een fijne slaap-, werk- of sportruimte van. Langs de wand bevindt zich een grote kastenwand die volop praktische opbergruimte biedt. Ook de wasmachine en droger kunnen hierin netjes uit het zicht worden geplaatst. Vanuit deze multifunctionele ruimte bereik je de vierde slaapkamer. Deze kamer is praktisch in te delen en biedt volop ruimte voor bijvoorbeeld een fijne slaap- of werkkamer.

Duurzaam wonen

Ook op het gebied van duurzaamheid zit je hier goed. De woning is volledig gasloos, aangesloten op stadsverwarming en voorzien van vier zonnepanelen. In combinatie met de vloerverwarming door de gehele woning en energielabel A is dit een comfortabele én energiezuinige plek om te wonen.

Vervolg

Buitenleven

Via de openslaande deuren vanuit de woonkamer stap je zo de achtertuin in. De tuin biedt voldoende ruimte voor een gezellig terras, waar je lekker kunt zitten en genieten van het buitenleven. Dankzij de aanwezige zonwering kun je op zonnige dagen bovendien eenvoudig een schaduwrijke plek creëren. Achter in de tuin staat een praktische berging. Ideaal voor het stallen van fietsen, tuingereedschap en andere spullen. Daarnaast beschikt de tuin over een achterom, waardoor je de tuin ook eenvoudig vanaf de achterzijde kunt bereiken.

Locatie

Turfberg 62 ligt in Stadsoevers, in het deelgebied De Nieuwe Wipwei. Een moderne woonomgeving waar stedelijk wonen en groen mooi samenkomen. De woning biedt een heerlijk vrij en groen uitzicht richting het park. Zo woon je dicht bij het centrum, maar ervaar je vanuit huis juist veel rust en ruimte. Het centrum van Roosendaal en het station zijn eenvoudig bereikbaar en ook het Urban Sportspark ligt in de directe omgeving. Hierdoor heb je volop voorzieningen, ontspanning en recreatie binnen handbereik. Een fijne combinatie van modern en duurzaam wonen, een groene omgeving én de levendigheid van de stad dichtbij.

Toelichtingsclausule NEN2580

De Meetinstructie is gebaseerd op de NEN2580. De Meetinstructie is bedoeld om een meer eenduidige manier van meten toe te passen voor het geven van een indicatie van de gebruiksoppervlakte. De Meetinstructie sluit verschillen in meetuitkomsten niet volledig uit, door bijvoorbeeld interpretatieverschillen, afrondingen of beperkingen bij het uitvoeren van de meting.

Foto's





















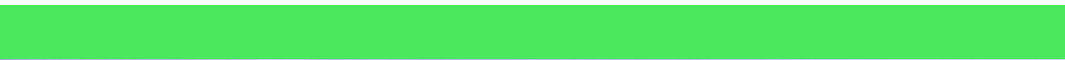



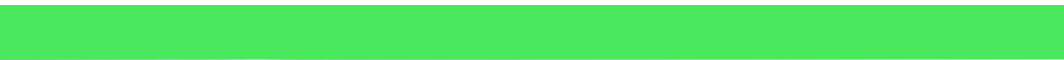






Plattegrond




Plattegrond

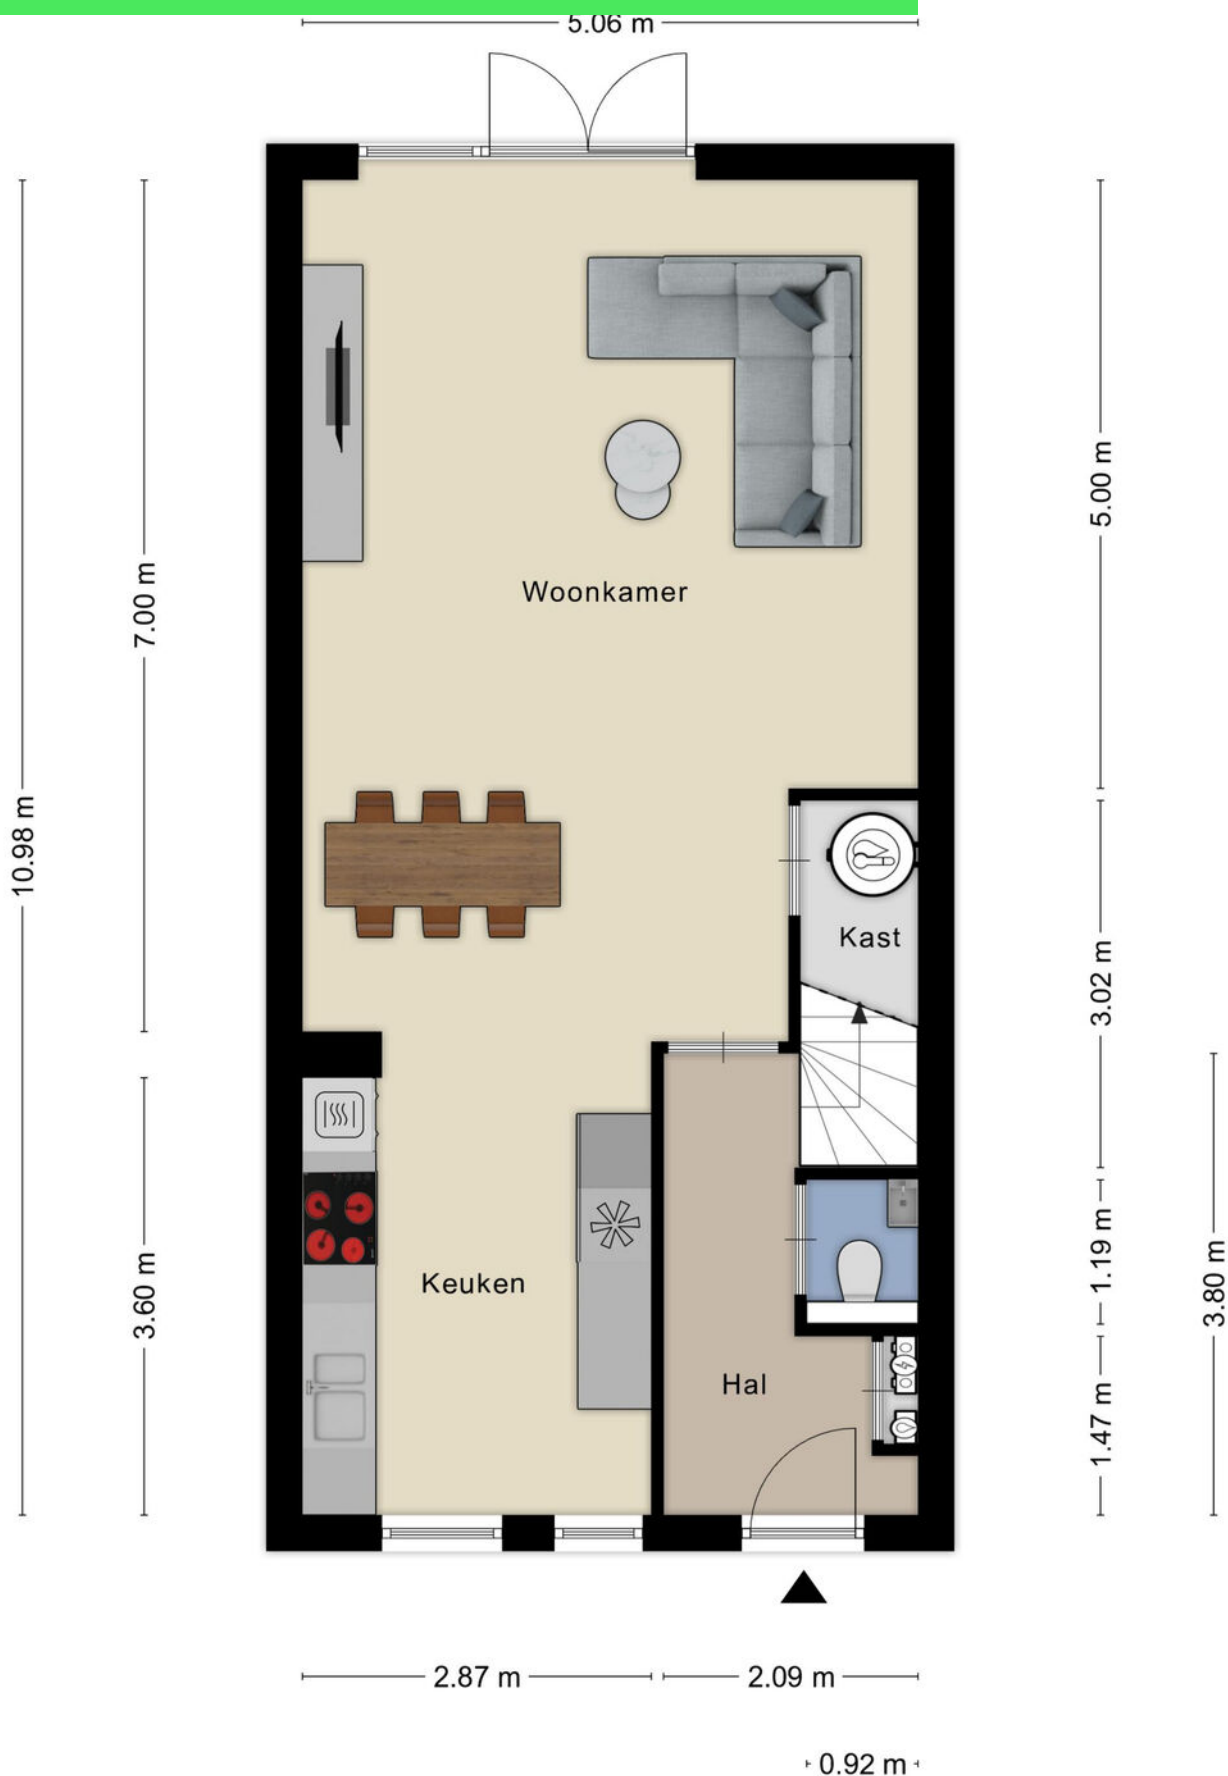


Plattegrond



Plattegrond

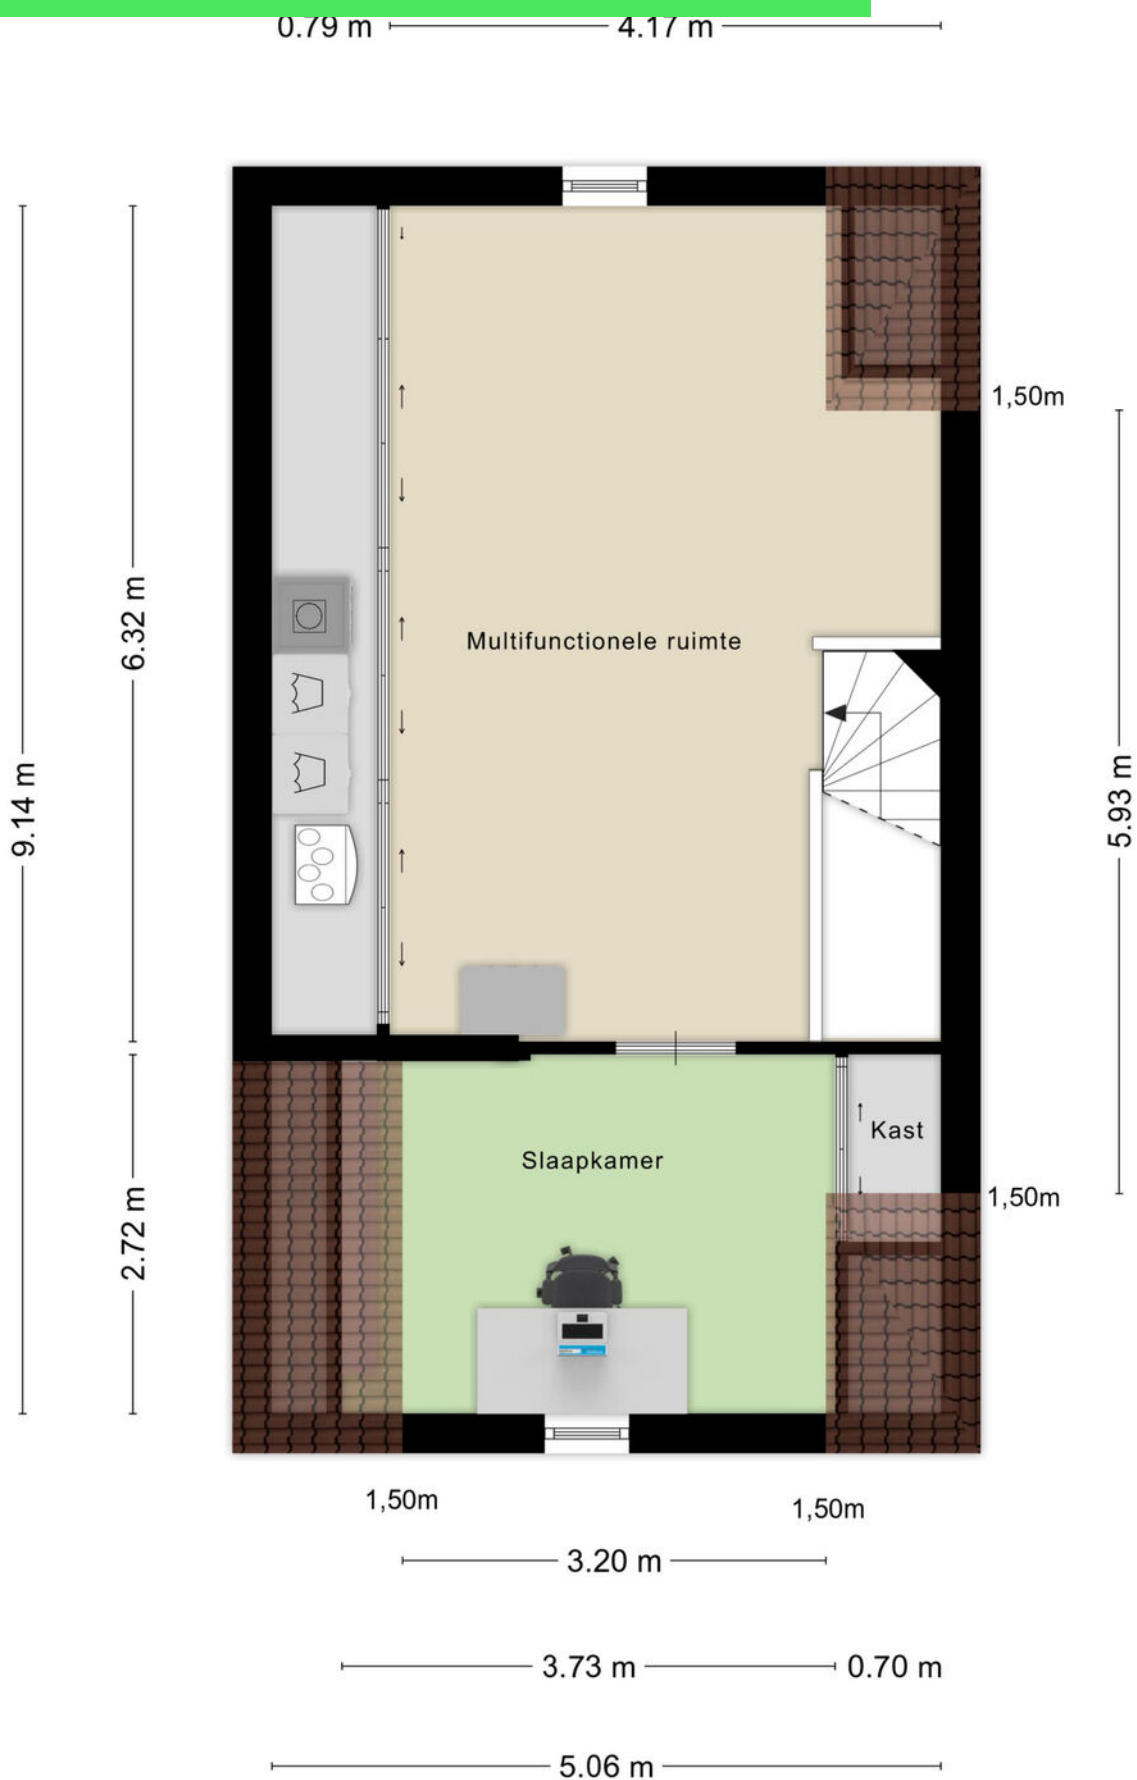

Plattegrond

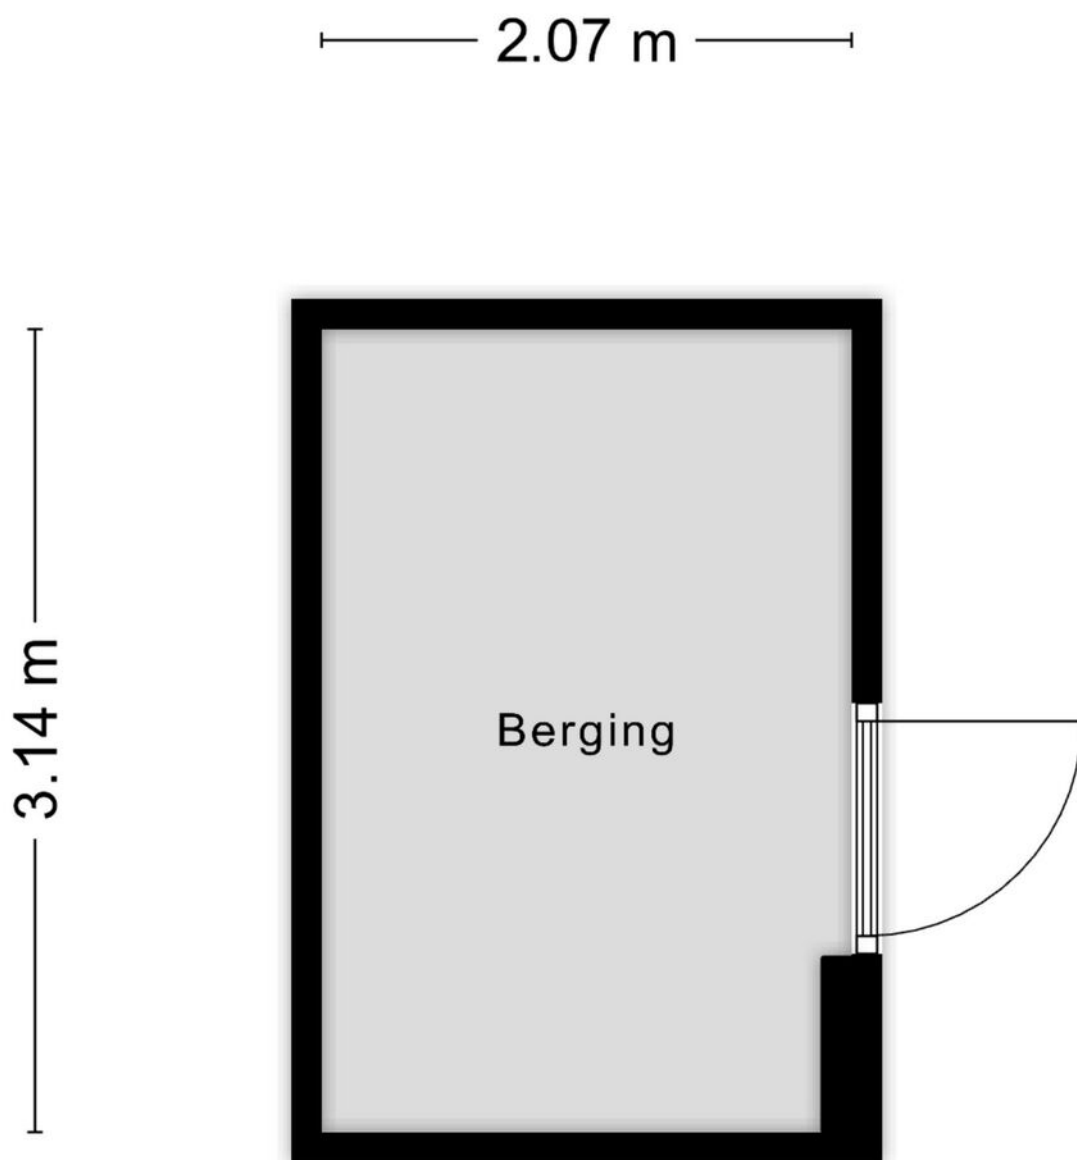

Aan de plattegronden kunnen geen rechten worden ontleend
© Zibber www.zibber.nl

Plattegrond

2.20 m




4.99 m

Kadastrale kaart

Kadastrale kaart

Uw referentie: turfberg

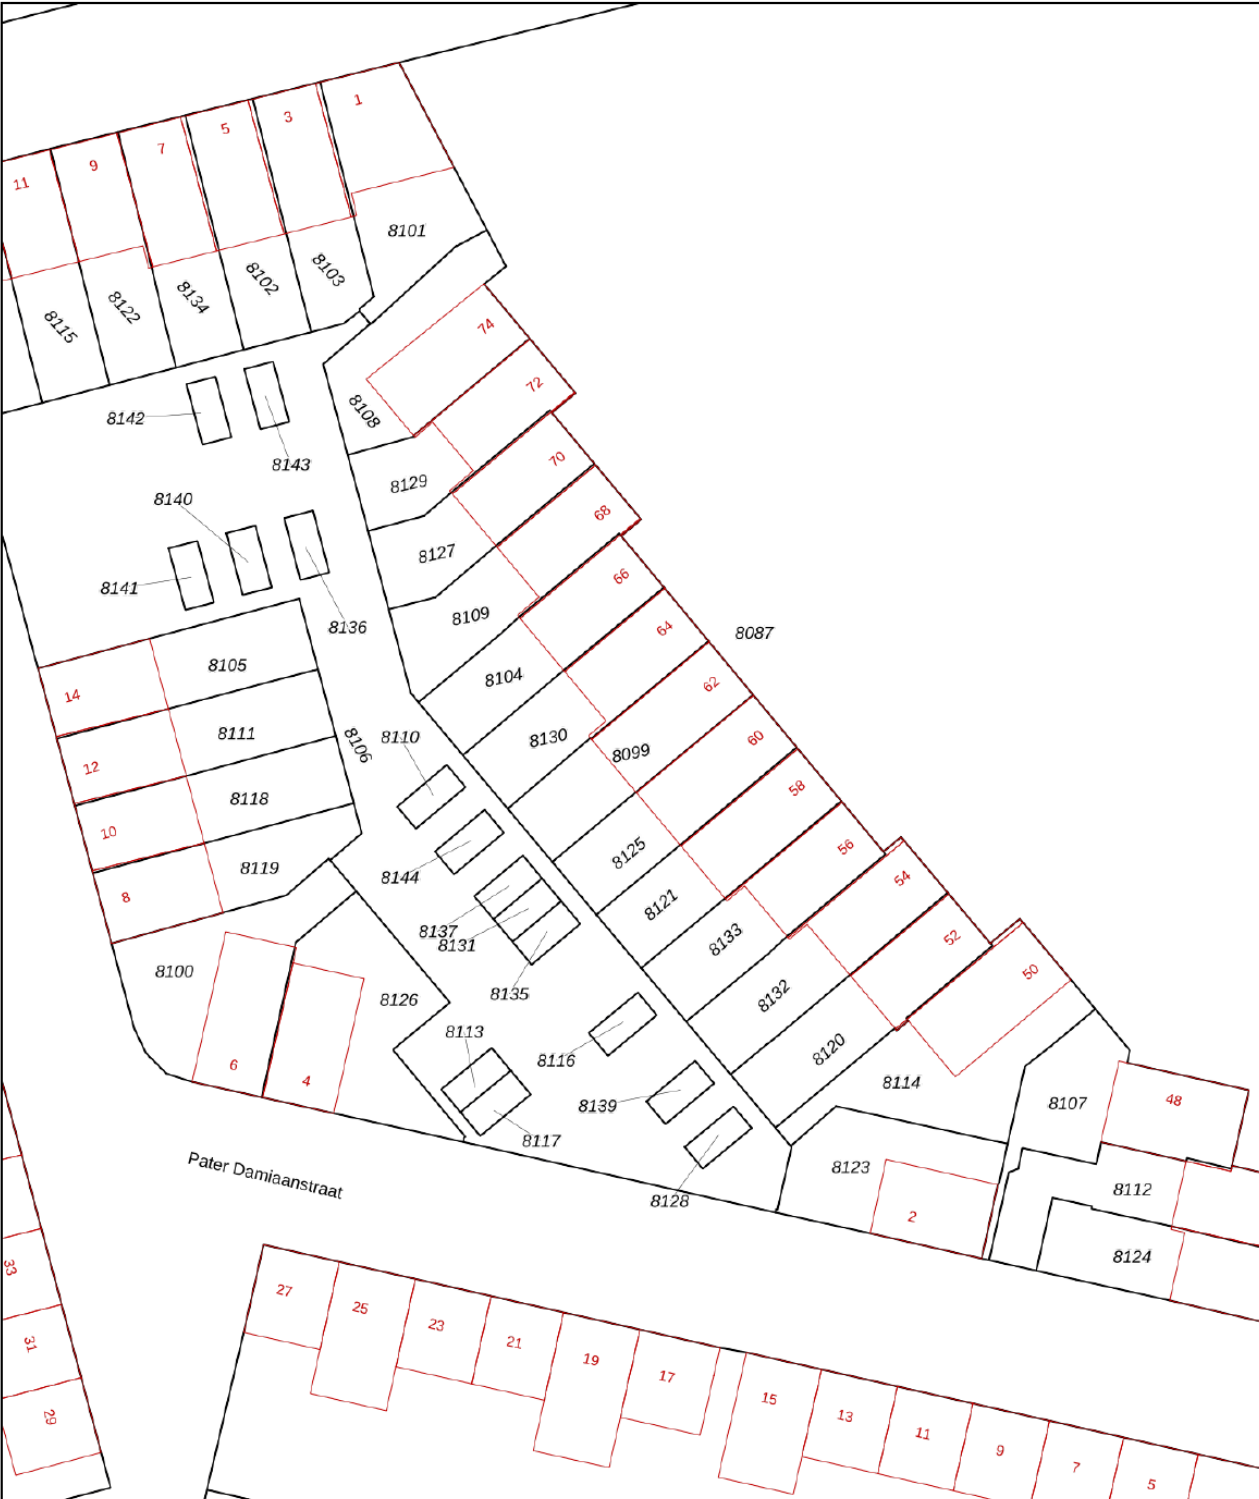

12345

25

— Vastgestelde kadastrale grens

— Voorlopige kadastrale grens

— Administratieve kadastrale grens

— Bebouwing

Deze kaart is noordgericht

Perceelnummer

Huisnummer

Vastgestelde kadastrale grens

Voorlopige kadastrale grens

Administratieve kadastrale grens

Bebouwing

Schaal 1: 500

Kadastrale gemeente Roosendaal en Nispen

Sectie K

Perceel 8099

kadaster





Voor een eensluidend uittreksel, geleverd op 21 augustus 2026

De bewaarder van het kadaster en de openbare registers

Aan dit uittreksel kunnen geen betrouwbare maten worden ontleend.

De Dienst voor het kadaster en de openbare registers behoudt zich de intellectuele eigendomsrechten voor, waaronder het auteursrecht en het databankenrecht.

Locatie op kaart

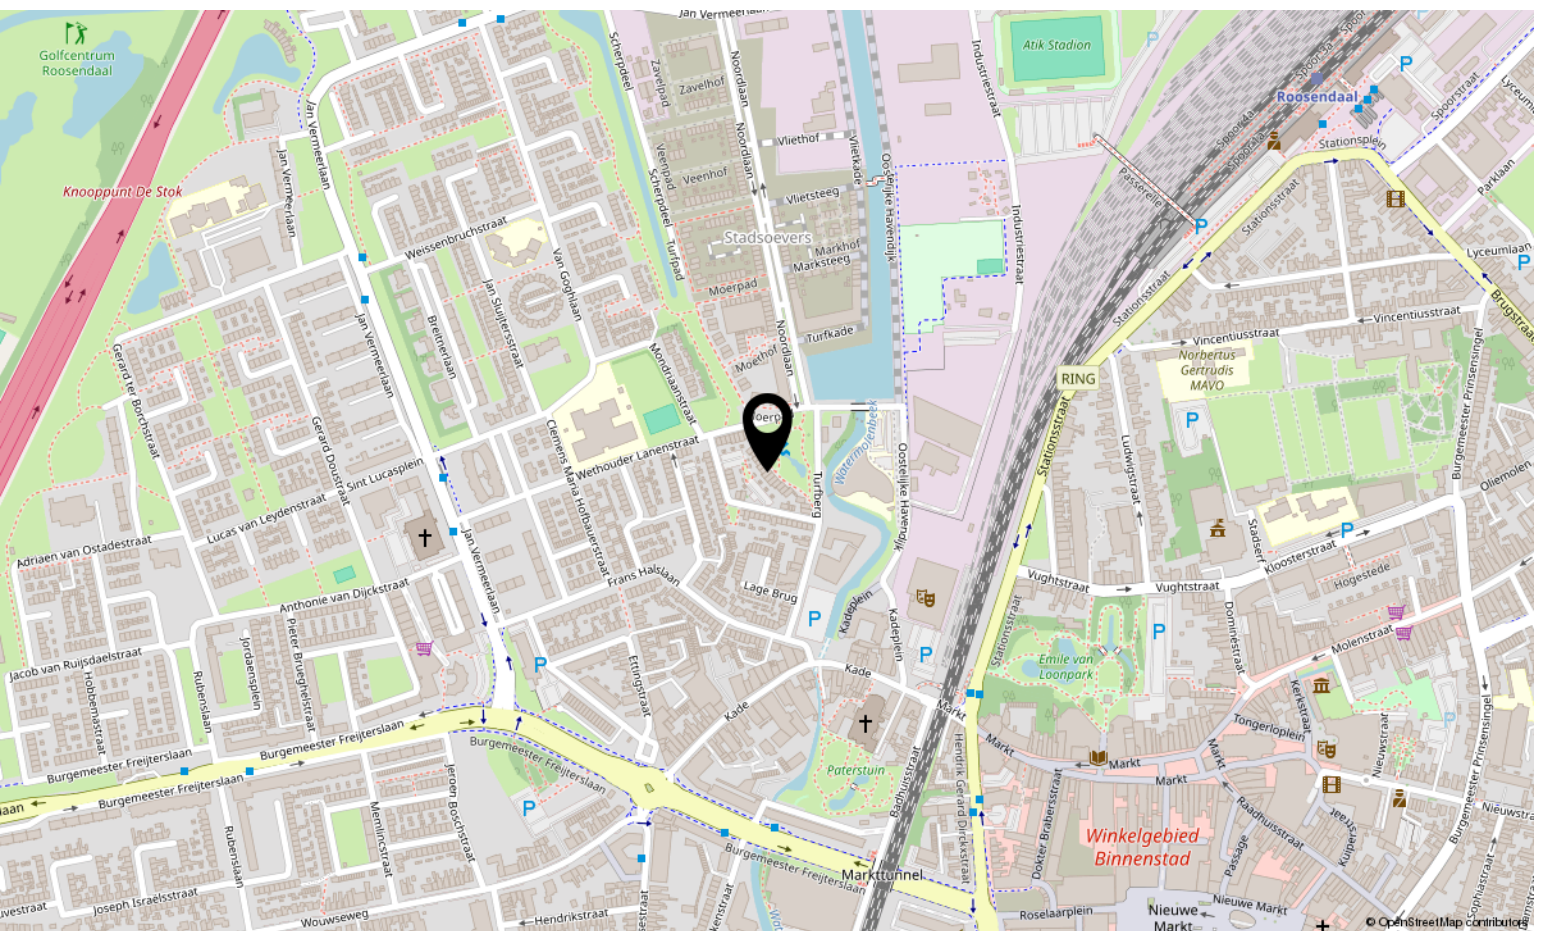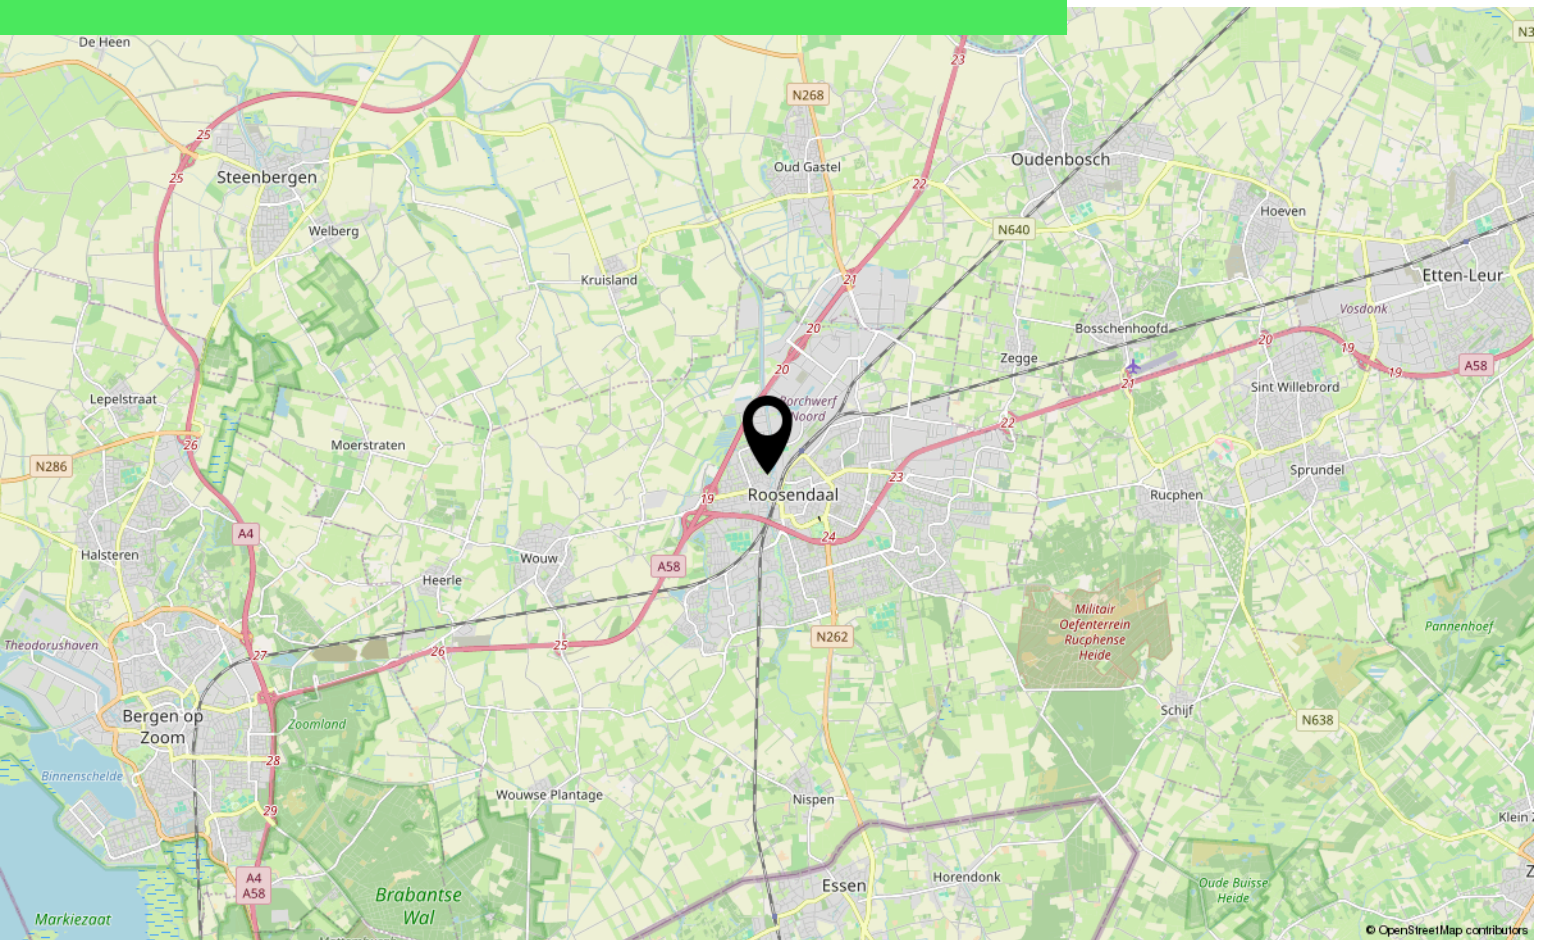

Over ons



HOI! WIJ ZIJN
C&R MAKELAARS

Woon jij in Roosendaal of omstreken en ben je van plan je huis te gaan verkopen? Dan ben je bij ons aan het juiste adres! We hebben makelaardij en marketing onder 1 dak en zijn hiermee groot genoeg om op te vallen en klein genoeg om met een persoonlijke aanpak te werk te kunnen gaan.

Van onze klanten onze ambassadeurs maken. Dat is onze missie. Klanten die zo tevreden zijn, dat ze C&R Makelaars bij hun vrienden en familie aanraden. Hoe bereik je dat? Bij C&R Makelaars doen wij het net even anders. Wij zijn de nieuwe generatie met een frisse blik en topdiensten. Daarmee gaan wij sa-men met jou voor succes!

C&R MAKELAARS

0165 – 201 091

info@crmakelaars.nl

crmakelaars.nl

C&R
makelaars



Interesse?

Neem contact met ons op!

C&R MAKELAARS

0165 - 201 091

info@crmakelaars.nl

crmakelaars.nl

C&R
makelaars 