



Van Hogendorpstraat 56-2 - Amsterdam
Eerste Verdieping

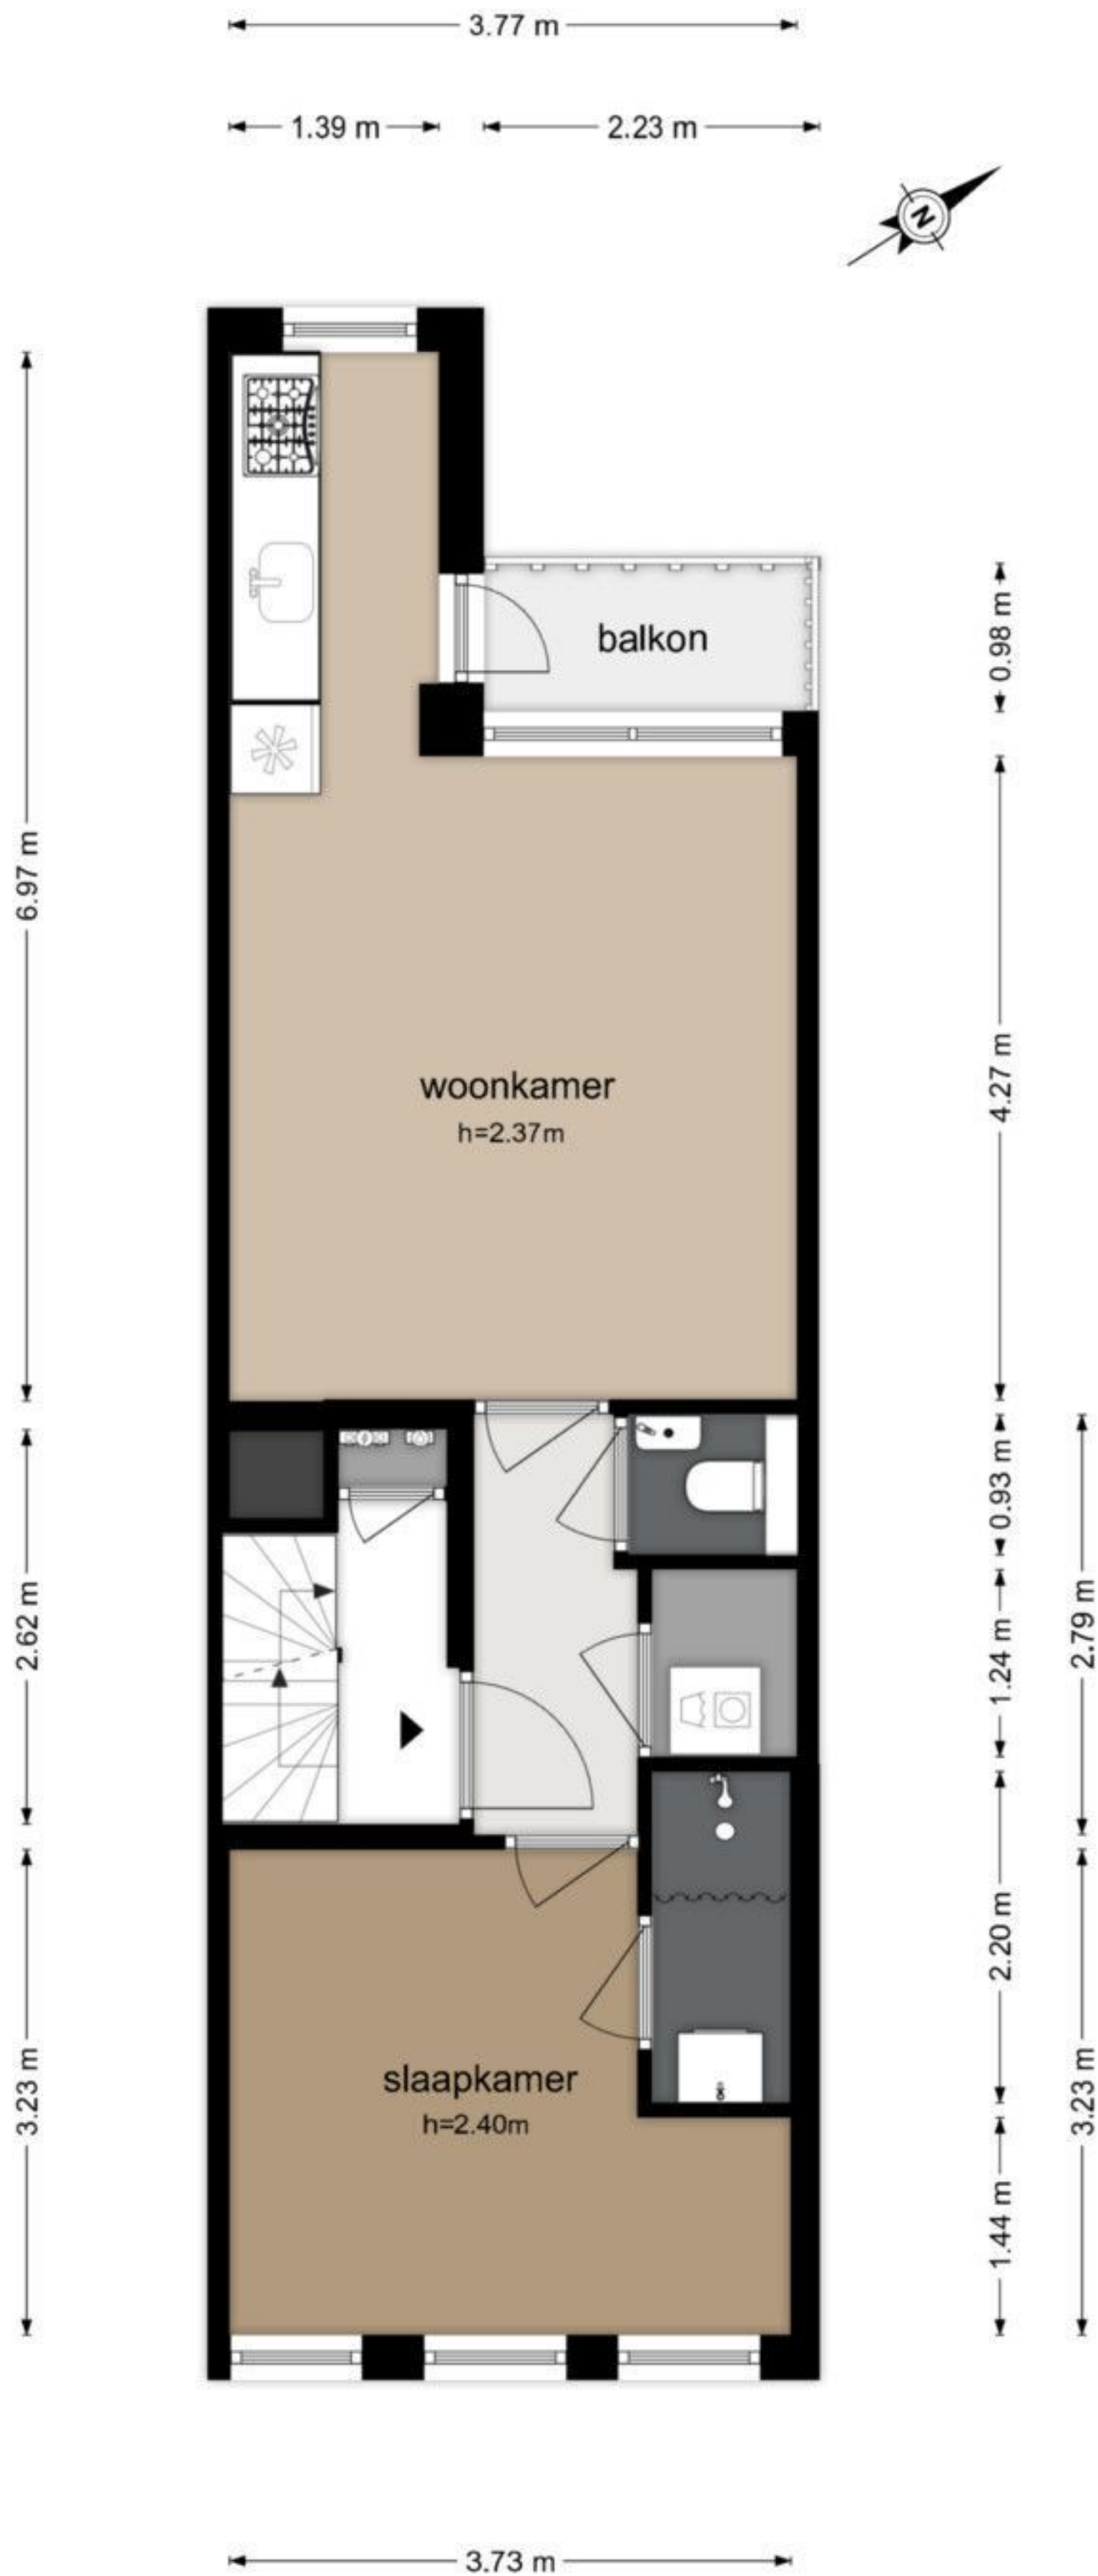

Van Hogendorpstraat 56-2 - Amsterdam
Berging

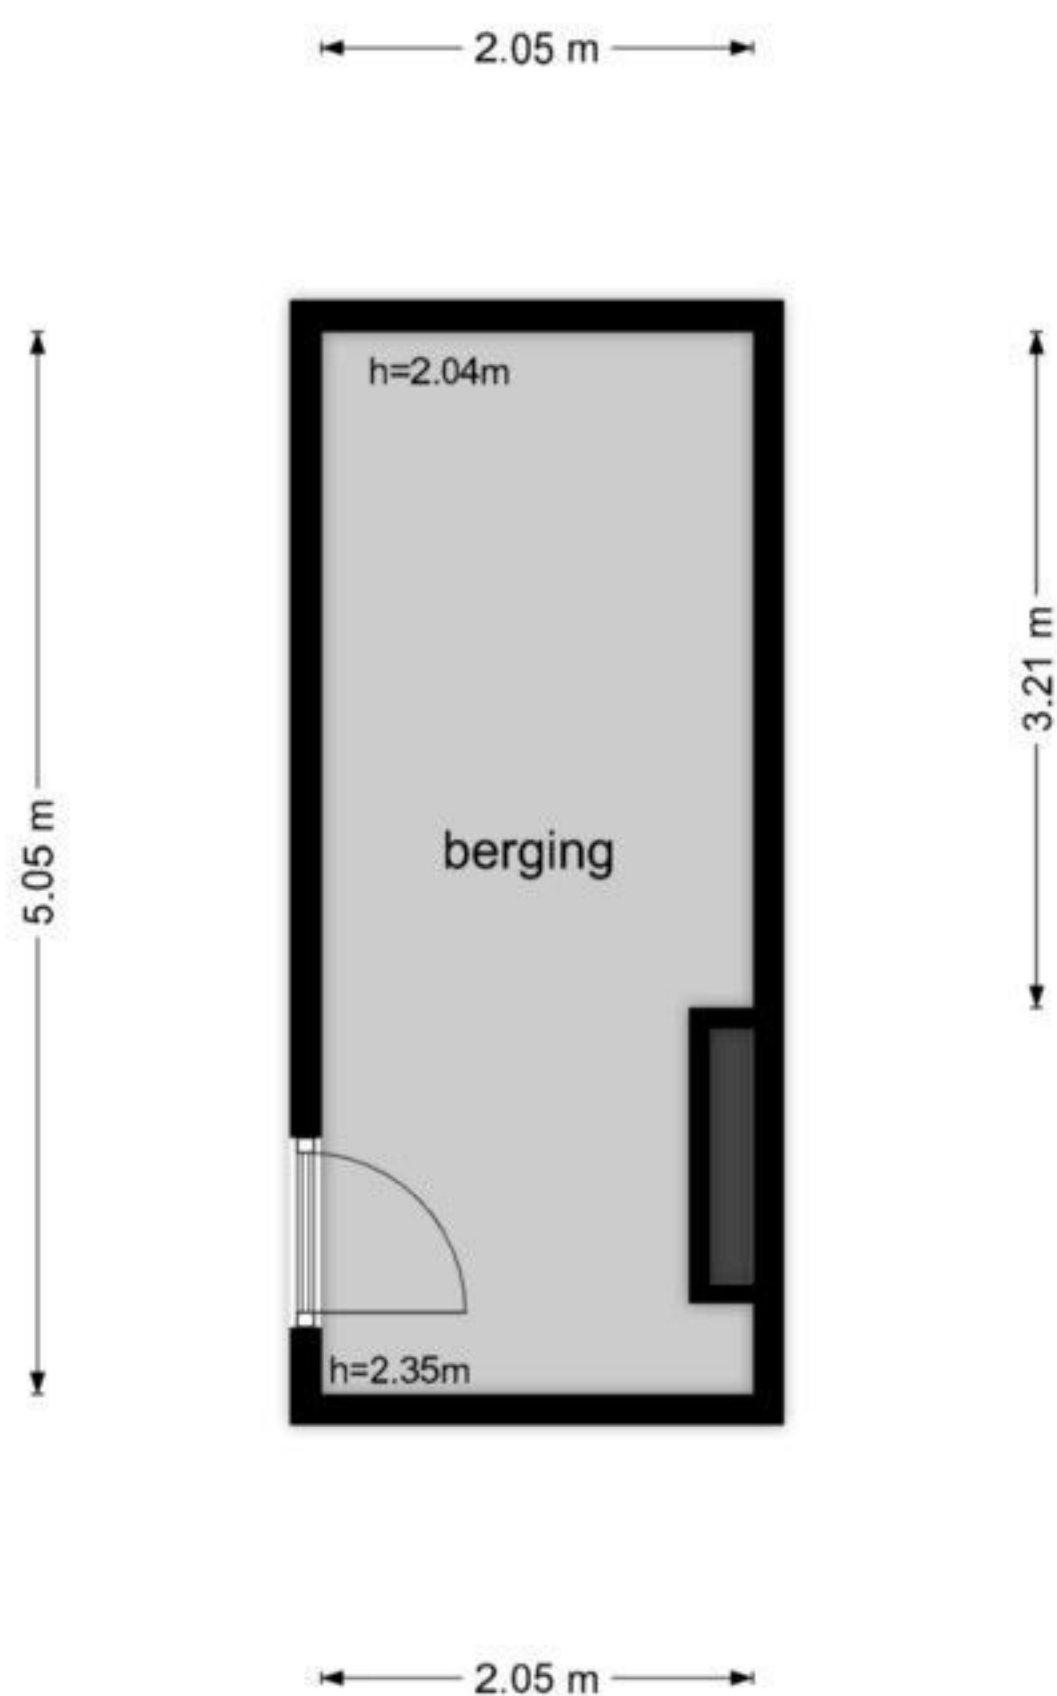

De plattegronden zijn geproduceerd voor promotionele doeleinden en ter indicatie.
Aan de plattegronden kunnen geen rechten worden ontleend
© www.beeldgarage.nl

