



Opaaldijk 35

ROOSENDAAL

Vraagprijs: € 775.000 k.k.

C&R MAKELAARS

0165 - 201 091

info@crmakelaars.nl

crmakelaars.nl

C&R
makelaars

Kenmerken



Woonoppervlakte

167 m²

Perceeloppervlakte

542 m²

Aantal kamers

5 kamers

Aantal slaapkamers

4 slaapkamers

Bouwjaar

1985

Energie label

A



Omschrijving

Op zoek naar een ruime, vrijstaande woning met vier slaapkamers, een eigen oprit, garage én een heerlijke ruime achtertuin?

Dan is Opaaldijk 35 in Roosendaal zeker een kijkje waard! Deze verzorgde woning ligt op een rustige plek in de wijk Kortendijk en biedt volop ruimte voor het hele gezin. Met een lichte woonkamer, open keuken, praktische bijkeuken, vier slaapkamers en een royale tuin is dit een heerlijk compleet thuis.

Entree

Je parkeert de auto gemakkelijk op je eigen oprit aan de voorzijde van de woning of in de garage. Via de voortuin bereik je de voordeur en kom je binnen in de lichte en ruime hal. Vanuit hier heb je toegang tot het toilet, de trapopgang en de woonkamer.

Wonen & koken

De woonkamer is ruim, licht en netjes afgewerkt. Aan de achterzijde is volop ruimte voor een royale zithoek. Hier vormt de sfeervolle open haard een echte blikvanger en zorgt deze voor extra gezelligheid tijdens de koudere dagen. Aan de voorzijde is daarnaast ruimte voor een eethoek, waardoor je de woonkamer op verschillende manieren kunt indelen. Via de woonkamer loop je zo de open keuken in. De nette keuken staat in een praktische hoekopstelling en is voorzien van diverse inbouwapparatuur, waaronder een kookplaat, oven en vaatwasser. Het eiland biedt niet alleen extra werkruimte, maar vormt ook een fijne plek om gezellig samen te komen tijdens het koken. Via de keuken bereik je een extra ruimte, geschikt als bijvoorbeeld kantoor. Vanuit hier loop je door naar nog een multifunctionele ruimte. Deze is voorzien van handige inbouwkasten en biedt bovendien aansluitingen voor de wasmachine en droger. Een ideale combinatie van bergruimte en praktisch gemak.

Slapen, dromen & douchen

Via de trap bereik je de overloop op de eerste verdieping. Deze verdieping beschikt over vier slaapkamers en de badkamer. De twee slaapkamers aan de achterzijde zijn ruim van

formaat en bieden beide voldoende plek voor een royaal tweepersoonsbed en meerdere kasten. Eén van deze slaapkamers beschikt bovendien over praktische lage inbouwkasten. Ook de slaapkamer aan de voorzijde biedt voldoende ruimte voor een tweepersoonsbed en meerdere kasten. De vierde slaapkamer is wat compacter en kan natuurlijk ook uitstekend worden gebruikt als kinderkamer, werkplek of hobbyruimte. De volledig betegelde, grijze badkamer is compleet ingericht met een inloopdouche, toilet, dubbele wastafel met wastafelmeubel en een ligbad. Een fijne plek voor zowel een snelle douche als een ontspannen bad. Via een vlizotrap op de overloop bereik je de bergzolder. Deze ruimte is ideaal voor het opbergen van koffers, seizoensspullen en andere zaken die je niet dagelijks nodig hebt.

Buitenleven

Via de schuifpui vanuit de woonkamer stap je zo de ruime achtertuin in. Hier is volop ruimte om verschillende gezellige zitplekken te creëren. Of je nu kiest voor een groot terras, een fijne loungehoek of juist een plek om heerlijk te tafelen: de ruimte biedt volop mogelijkheden. Achter in de tuin staat een praktische berging, ideaal voor het stallen van fietsen, tuingereedschap en andere spullen. Daarnaast beschikt de tuin over een achterom, waardoor je de tuin ook eenvoudig vanaf de voorkant van de woning kunt bereiken.

Locatie

Opaaldijk 35 ligt in de gezellige wijk Kortendijk in Roosendaal. De woning staat in een rustig hofje, waardoor je hier heerlijk rustig woont terwijl de dagelijkse voorzieningen toch dichtbij zijn. In de omgeving vind je onder andere winkels, scholen, sportvoorzieningen en andere voorzieningen voor het dagelijks gemak. Ook het centrum van Roosendaal en de uitvalswegen zijn goed bereikbaar.

Vervolg

Toelichtingsclausule NEN2580

De Meetinstructie is gebaseerd op de NEN2580. De Meetinstructie is bedoeld om een meer eenduidige manier van meten toe te passen voor het geven van een indicatie van de gebruiksoppervlakte. De Meetinstructie sluit verschillen in meetuitkomsten niet volledig uit, door bijvoorbeeld interpretatieverschillen, afrondingen of beperkingen bij het uitvoeren van de meting.

Foto's





























































Plattegrond




Plattegrond



Aan de plattegronden kunnen geen rechten worden ontleend.
© Zibber www.zibber.nl

Plattegrond

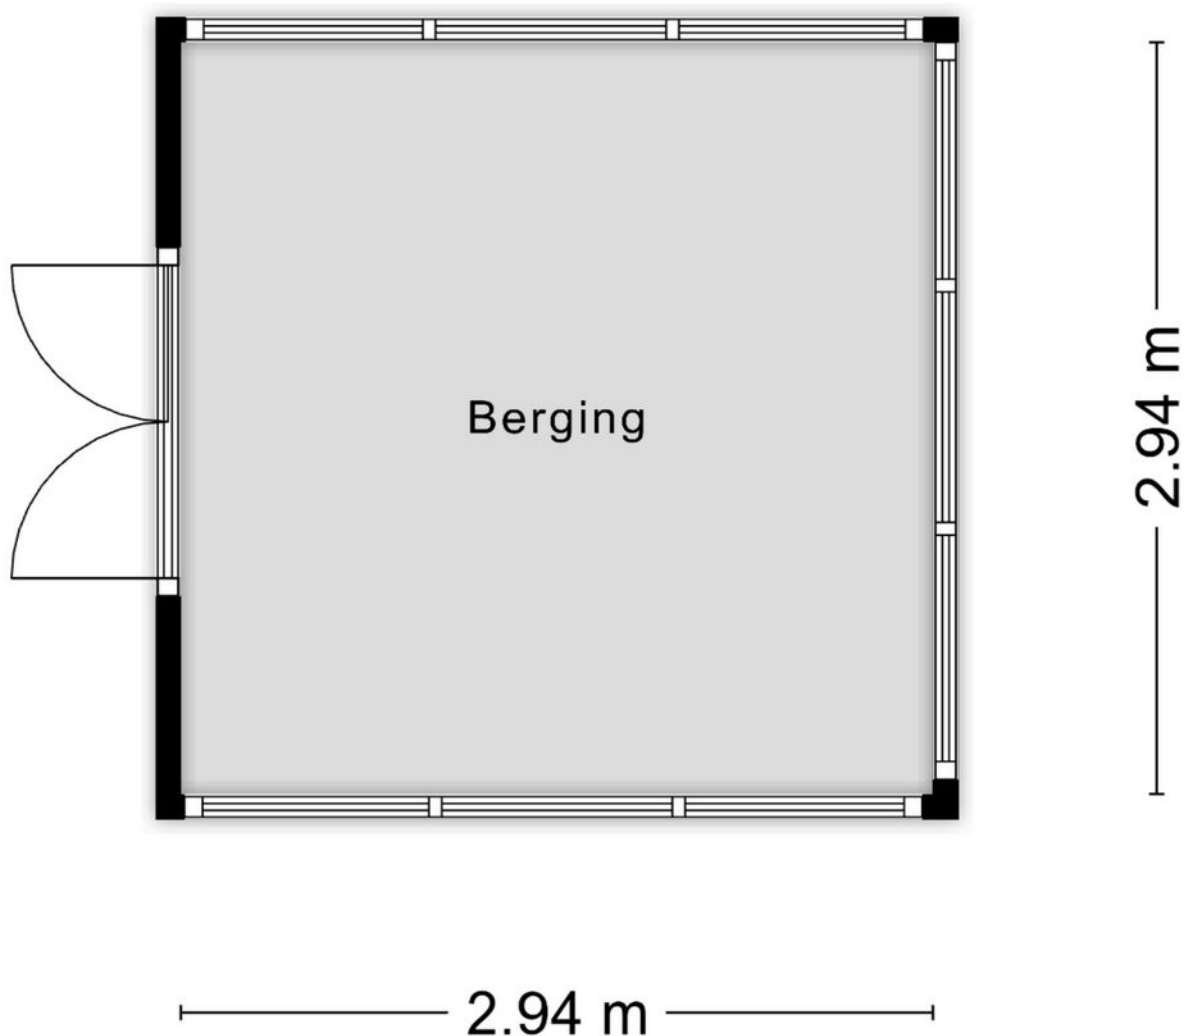


Aan de plattegronden kunnen geen rechten worden ontleend
© Zibber www.zibber.nl

Plattegrond




Plattegrond

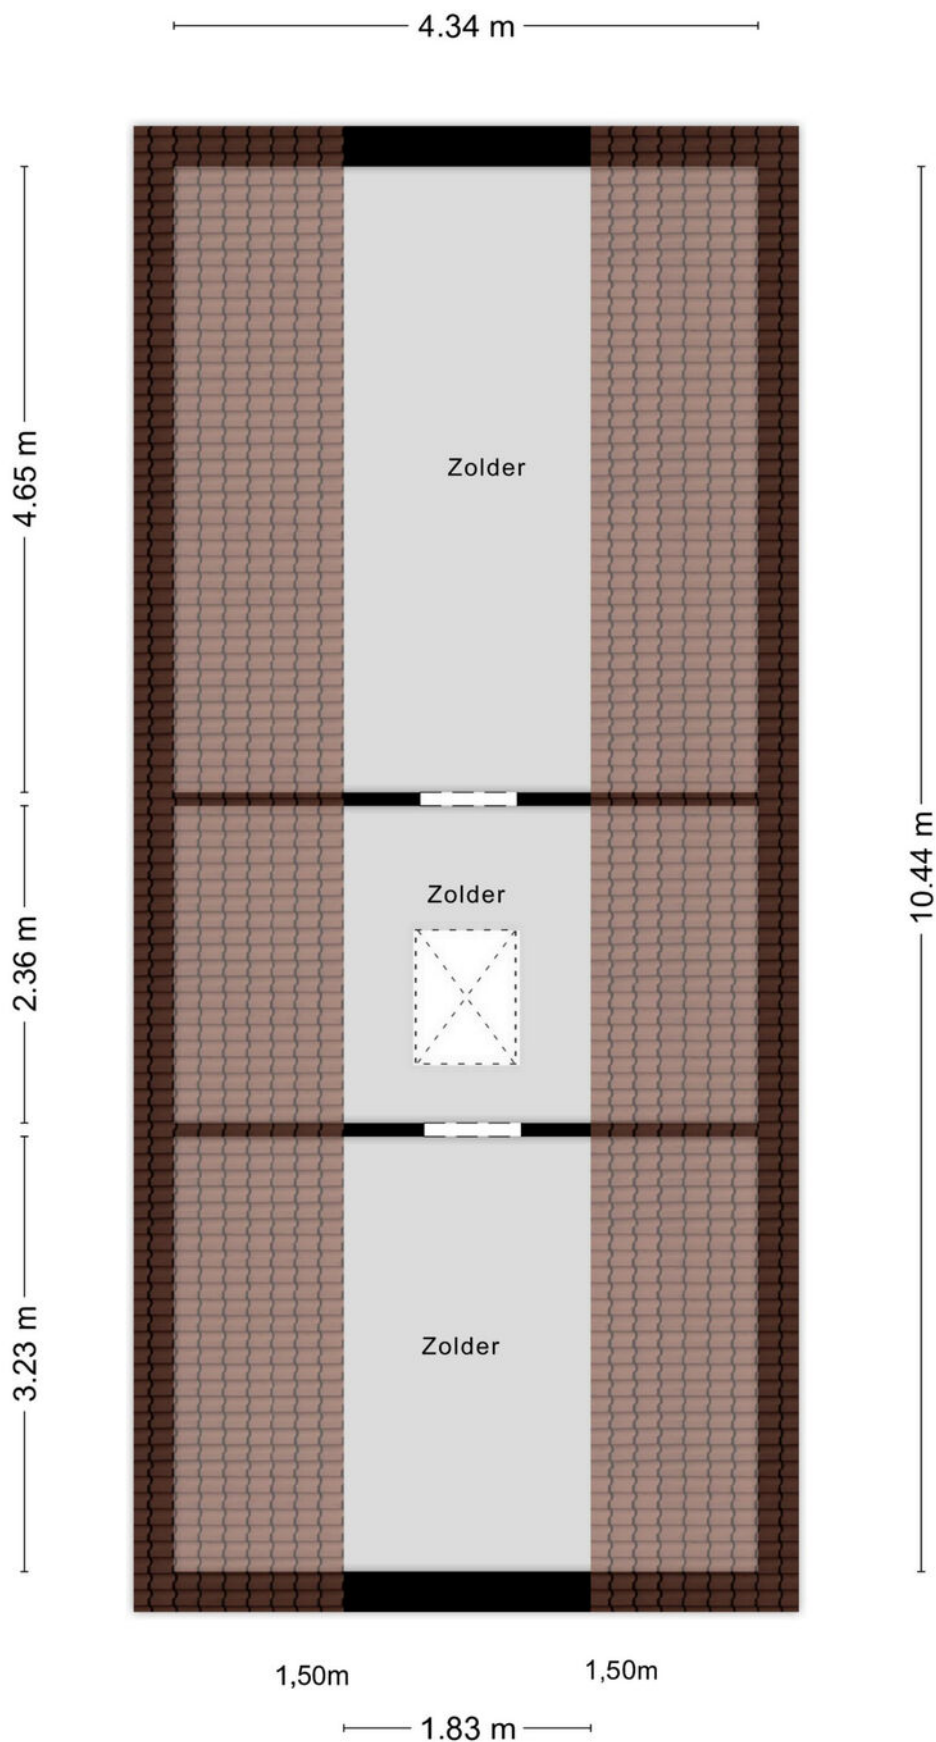

Kadastrale kaart

Kadastrale kaart

Uw referentie: Opaaldijk 35

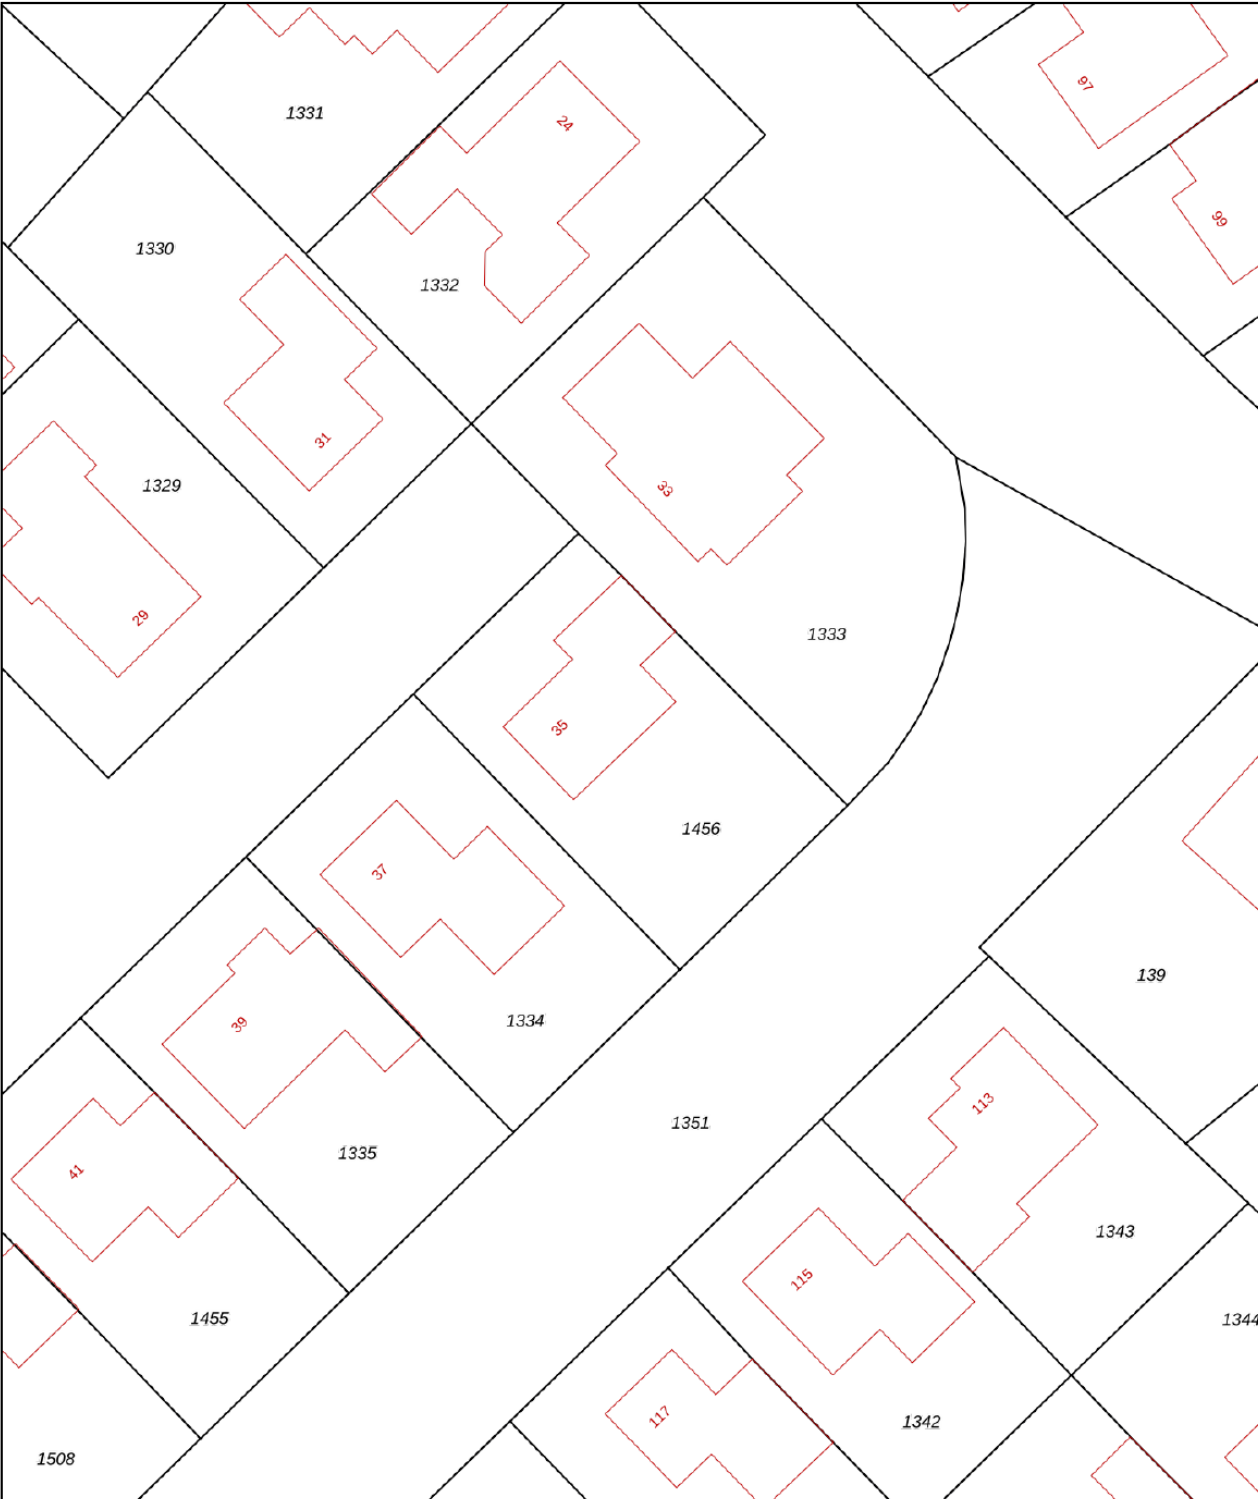

12345
25

Deze kaart is noordgericht

Perceelnummer

Huisnummer

Vastgestelde kadastrale grens

Voorlopige kadastrale grens

Administratieve kadastrale grens

Bebouwing

Schaal 1: 500

Kadastrale gemeente Roosendaal en Nispen

Sectie M



Perceel 1456

kadaster

Aan dit uittreksel kunnen geen betrouwbare maten worden ontleend.
De Dienst voor het kadaster en de openbare registers behoudt zich de intellectuele eigendomsrechten voor, waaronder het auteursrecht en het databankenrecht.

Voor een eensluidend uittreksel, geleverd op 26 augustus 2026
De bewaarder van het kadaster en de openbare registers

Locatie op kaart

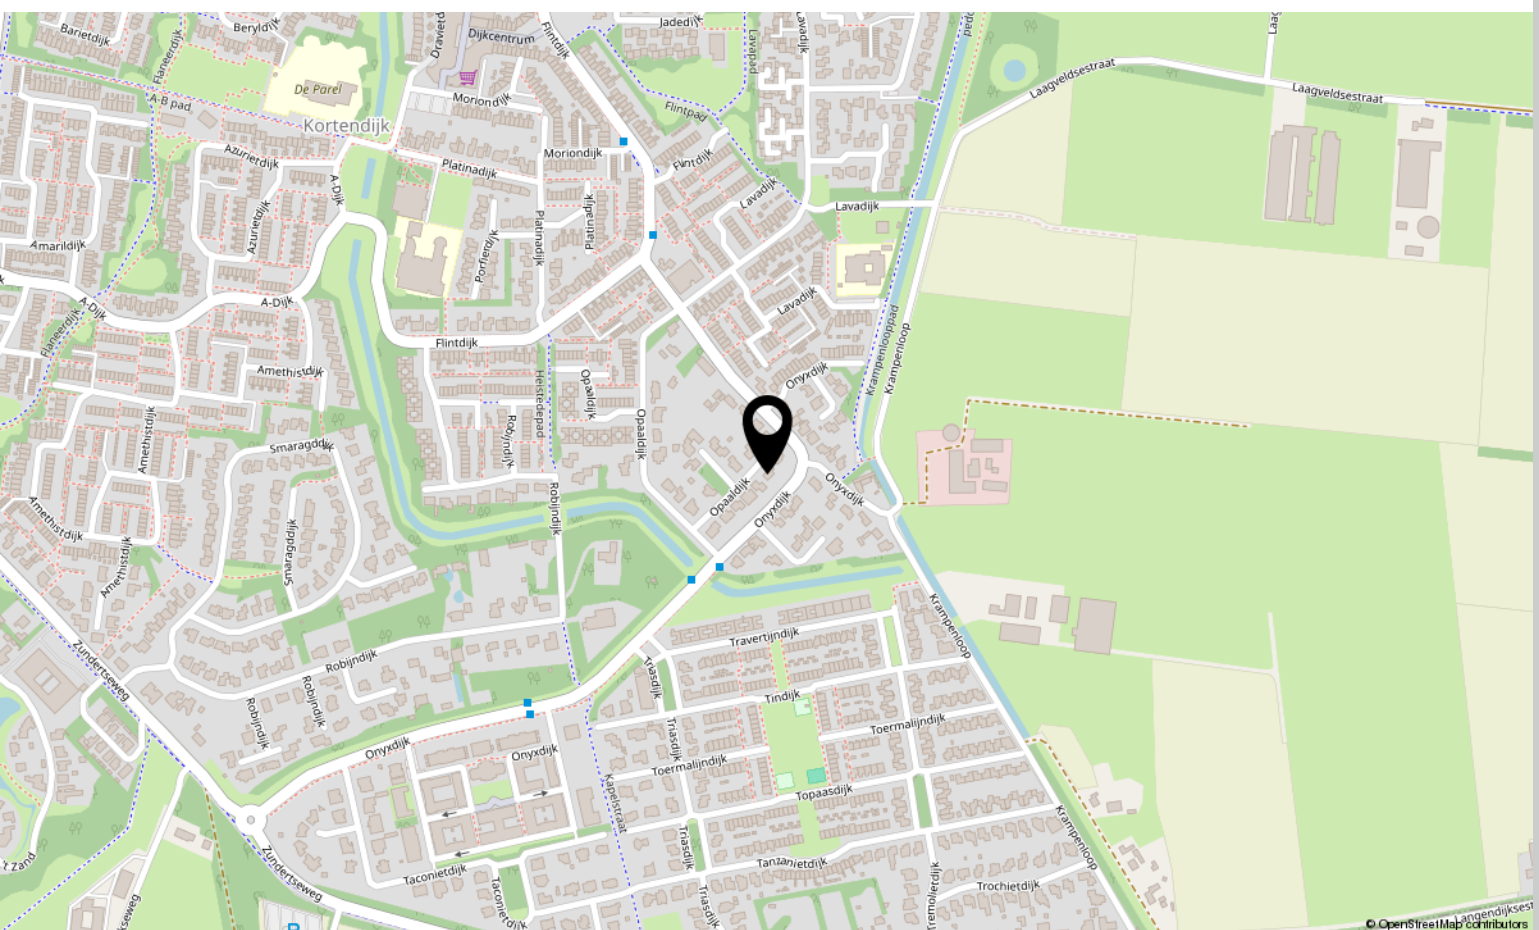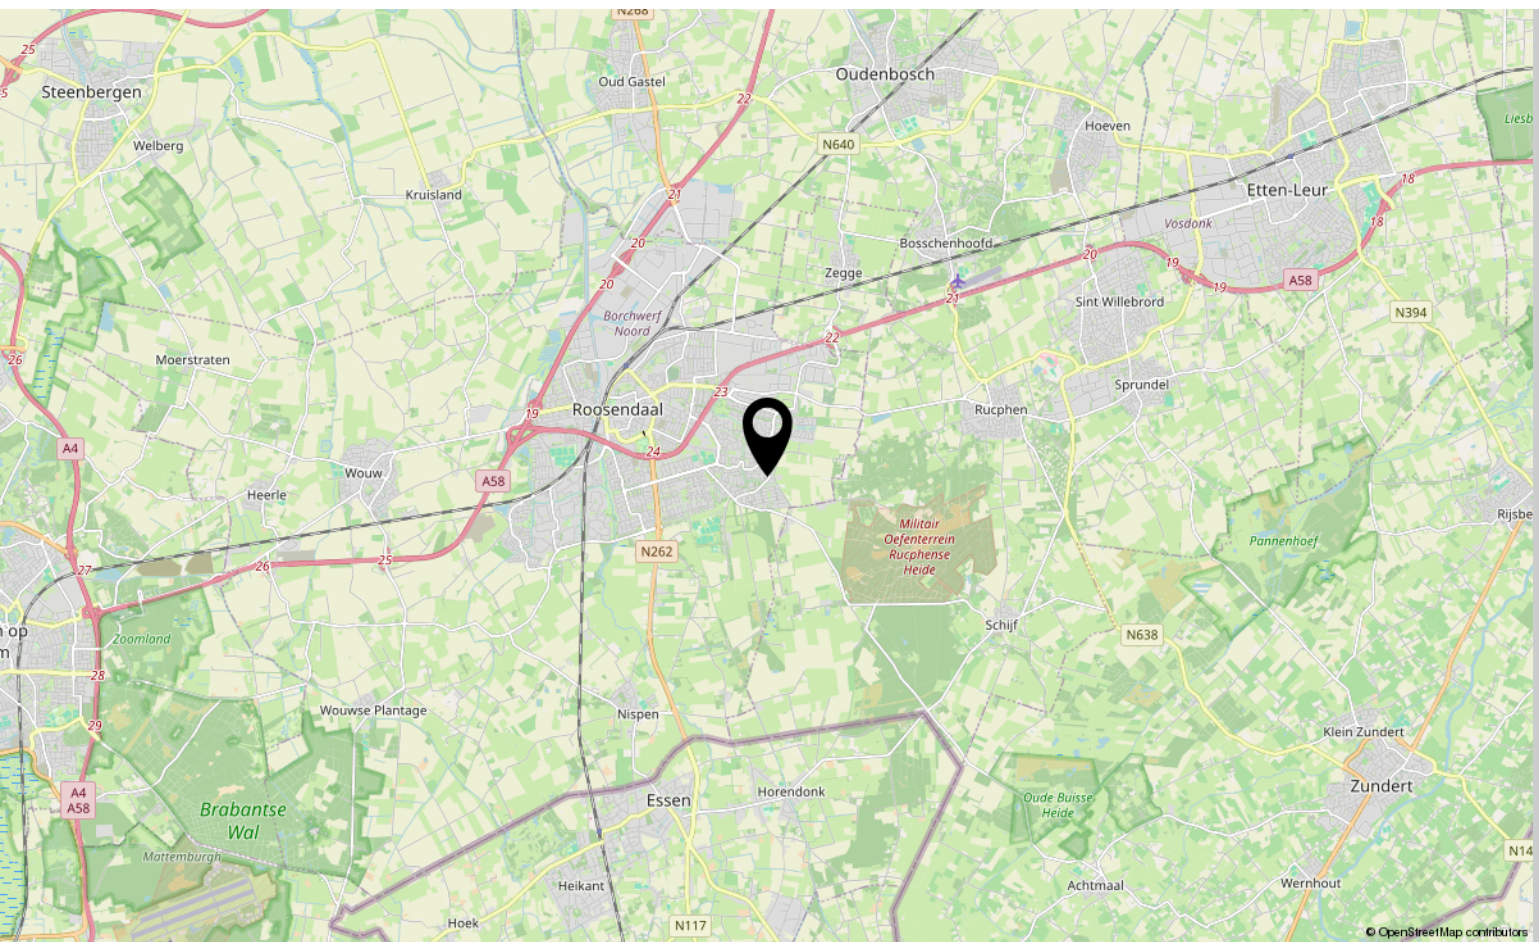

Over ons



HOI! WIJ ZIJN
C&R MAKELAARS

Woon jij in Roosendaal of omstreken en ben je van plan je huis te gaan verkopen? Dan ben je bij ons aan het juiste adres! We hebben makelaardij en marketing onder 1 dak en zijn hiermee groot genoeg om op te vallen en klein genoeg om met een persoonlijke aanpak te werk te kunnen gaan.

Van onze klanten onze ambassadeurs maken. Dat is onze missie. Klanten die zo tevreden zijn, dat ze C&R Makelaars bij hun vrienden en familie aanraden. Hoe bereik je dat? Bij C&R Makelaars doen wij het net even anders. Wij zijn de nieuwe generatie met een frisse blik en topdiensten. Daarmee gaan wij sa-men met jou voor succes!

C&R MAKELAARS

0165 – 201 091

info@crmakelaars.nl

crmakelaars.nl





Interesse?

Neem contact met ons op!

C&R MAKELAARS

0165 - 201 091

info@crmakelaars.nl

crmakelaars.nl

C&R
makelaars