



L.C. van der Vlughtstraat 116, Almere
Begane Grond

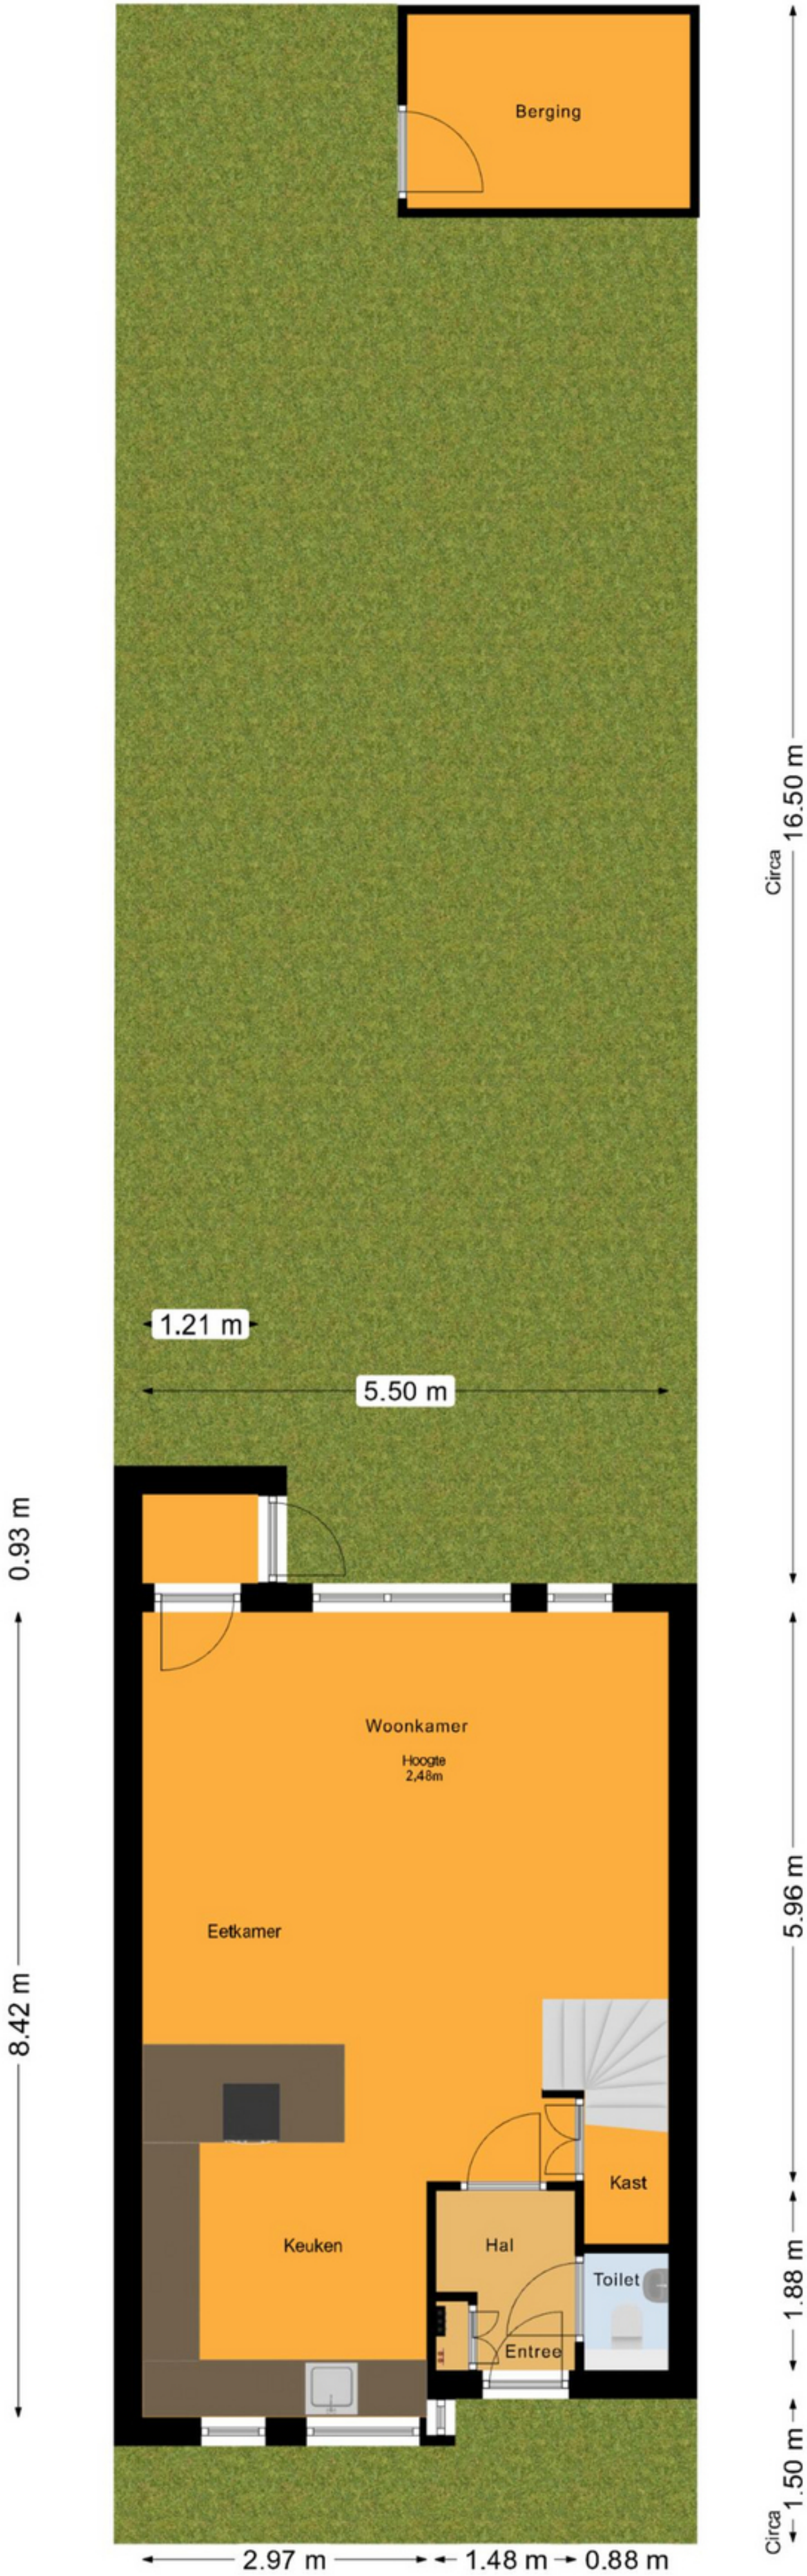


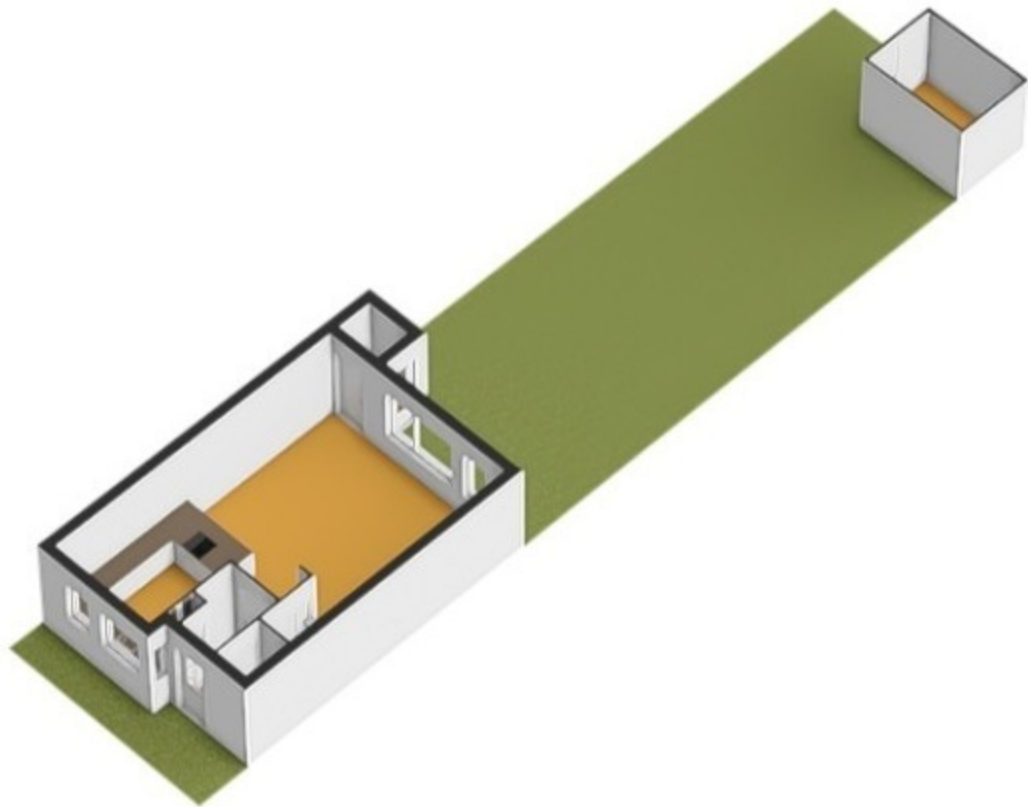

L.C. van der Vluchtstraat 116, Almere
Begane Grond

◀ 1.21 m ▶

5.50 m

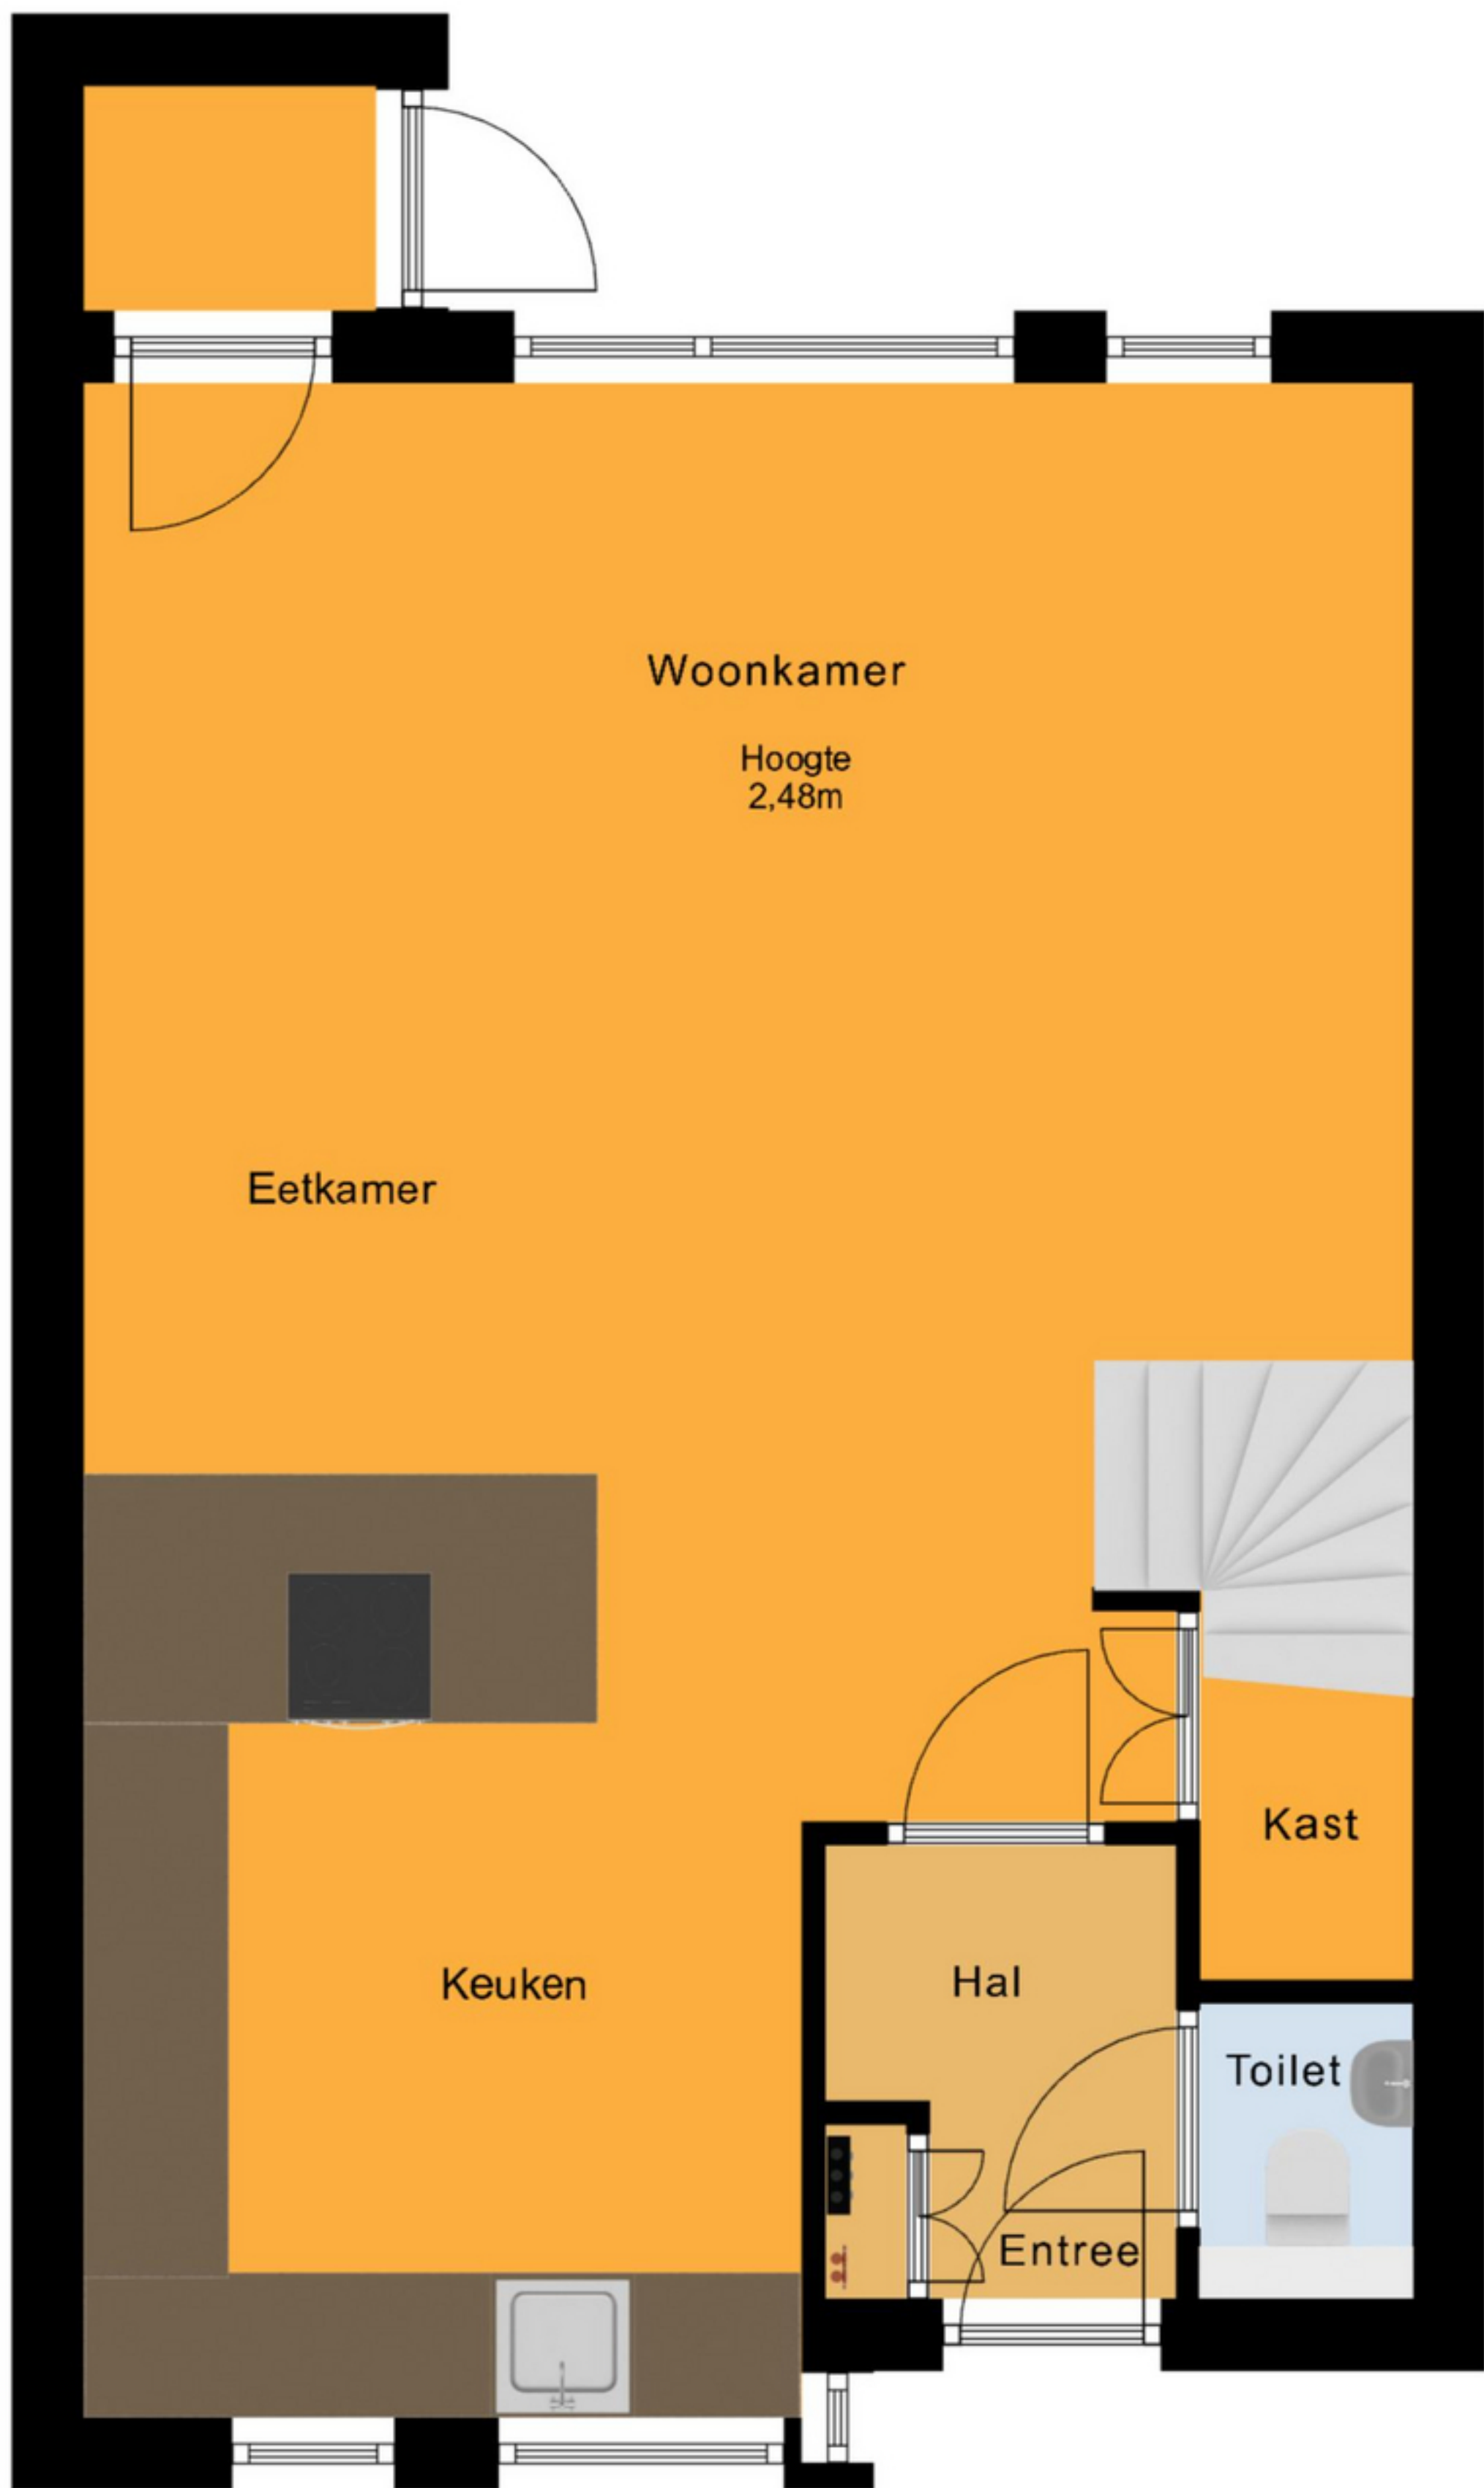


2.97 m 1.48 m 0.88 m

De plattegronden zijn voor promotionele doeleinden en ter indicatie.
Aan de plattegronden kunnen geen rechten worden ontleend.
© het MeetLoket



L.C. van der Vluchtstraat 116, Almere
1e Verdieping

← 2.86 m → ← 2.55 m →

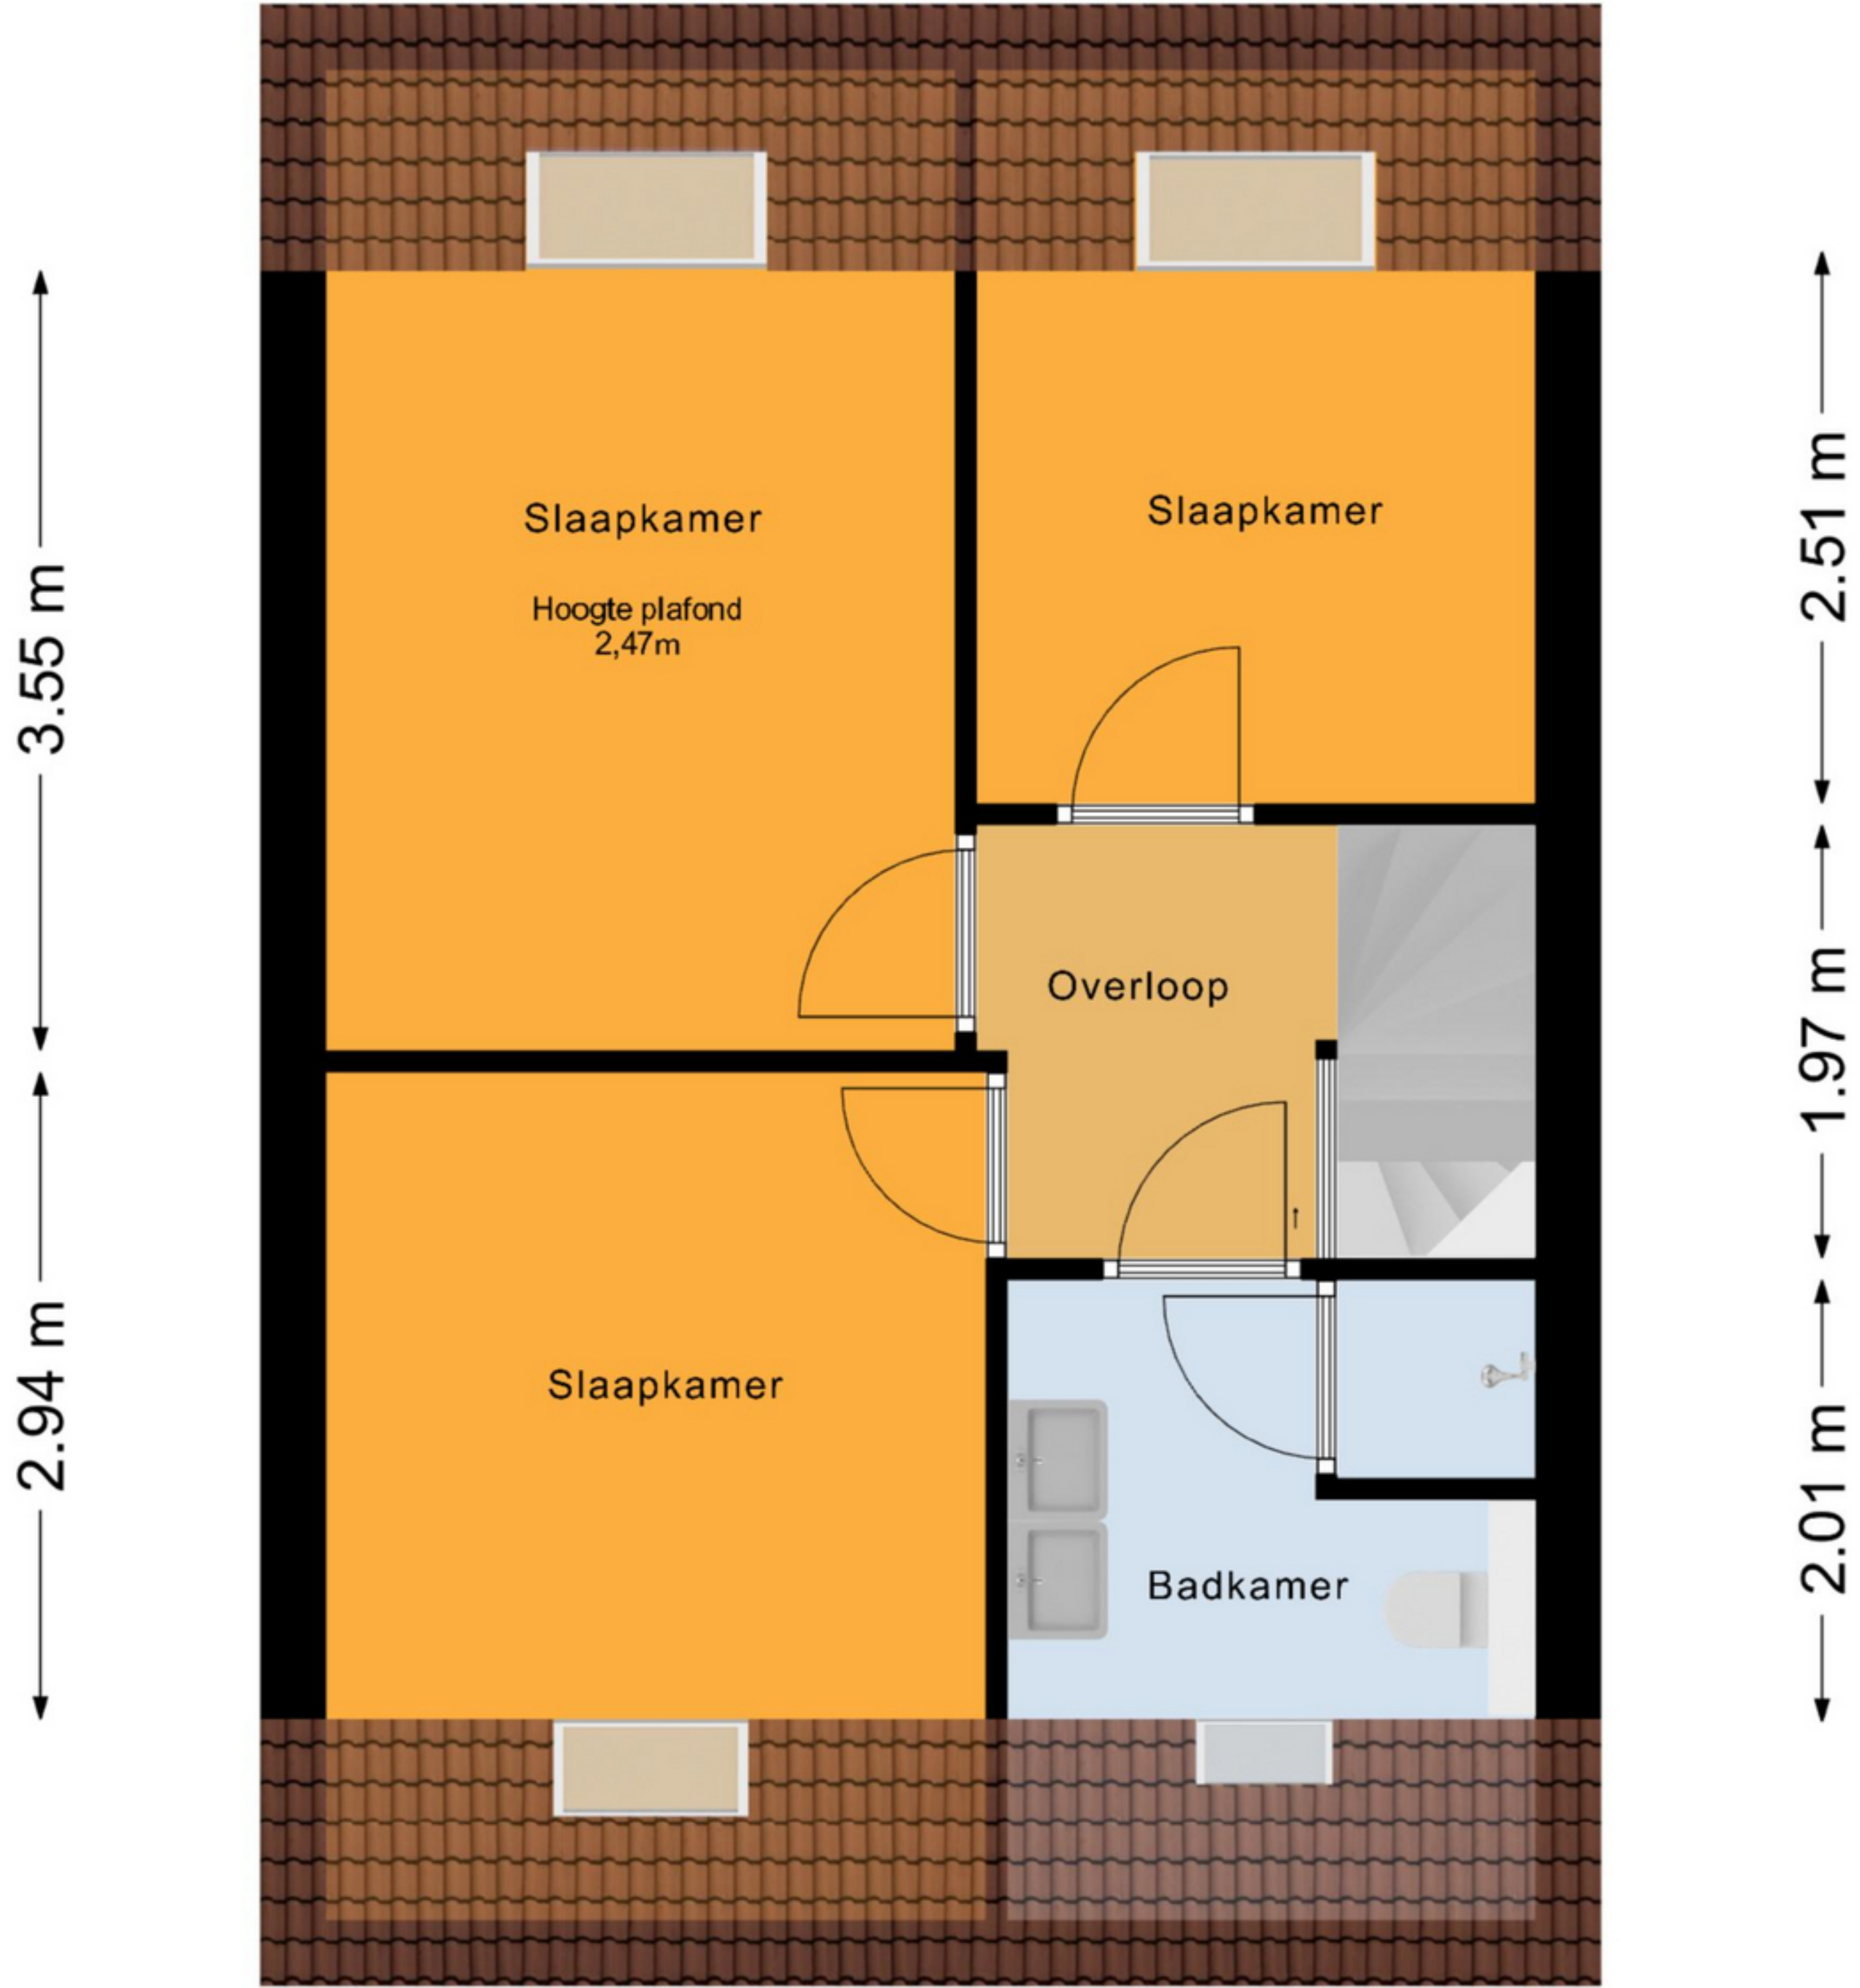


← 3.00 m → ← 2.39 m →


De plattegronden zijn voor promotionele doeleinden en ter indicatie.
Aan de plattegronden kunnen geen rechten worden ontleend.
© het MeetLoket




L.C. van der Vluchtstraat 116, Almere 2e Verdieping

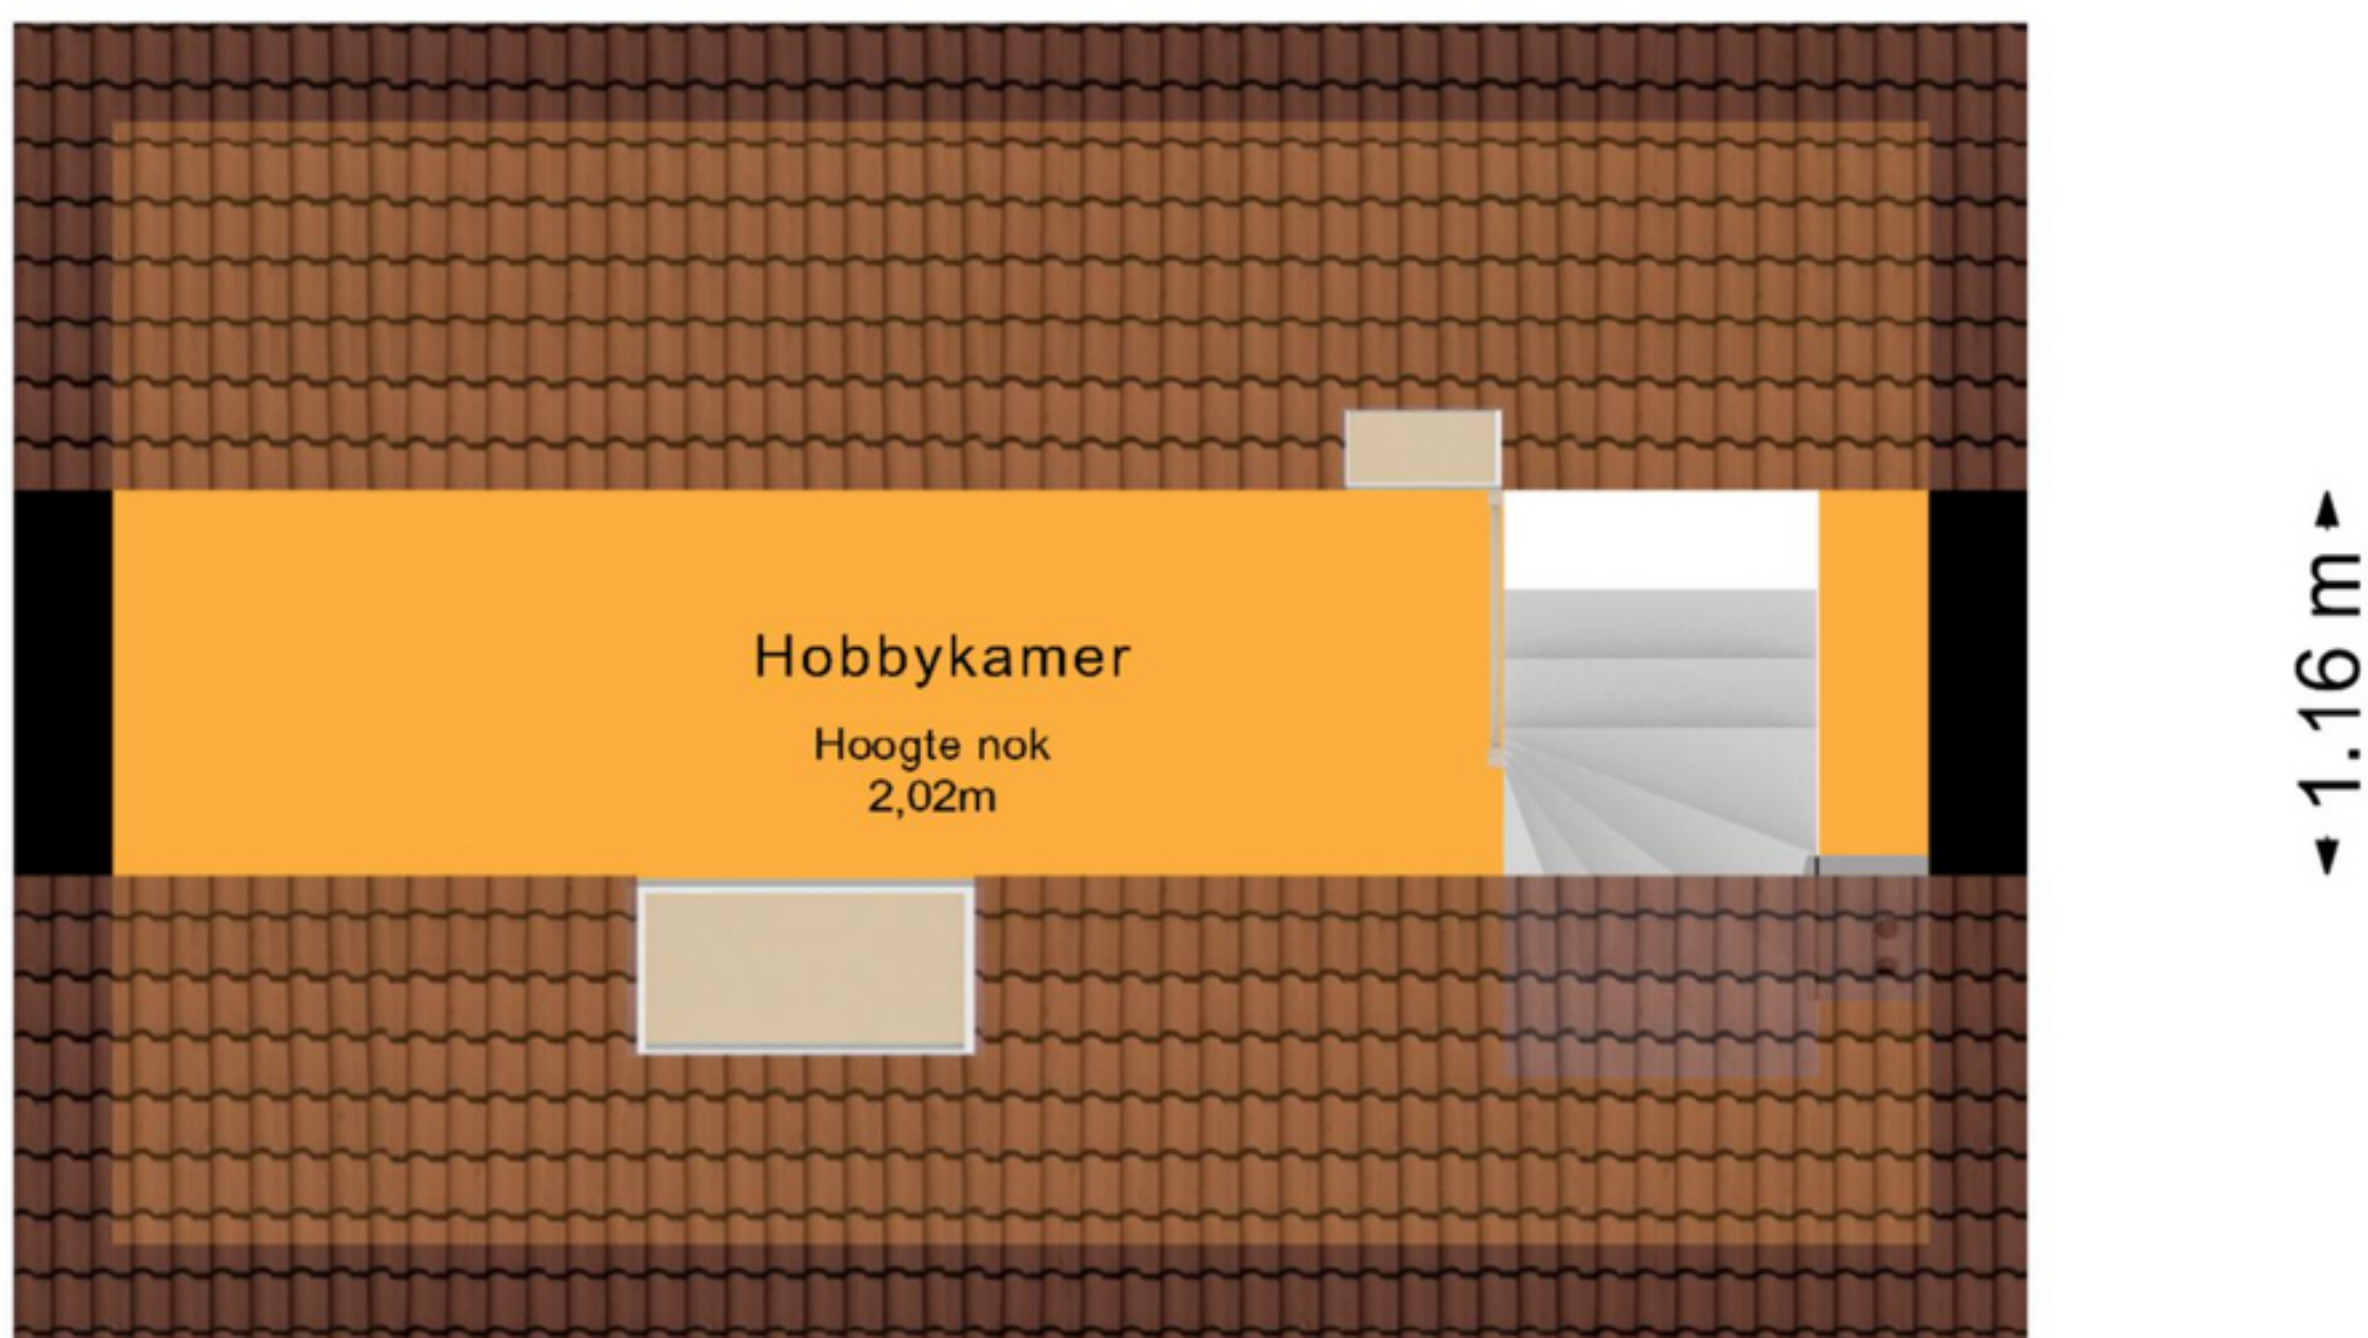

De plattegronden zijn voor promotionele doeleinden en ter indicatie.
Aan de plattegronden kunnen geen rechten worden ontleend.
© het MeetLoket

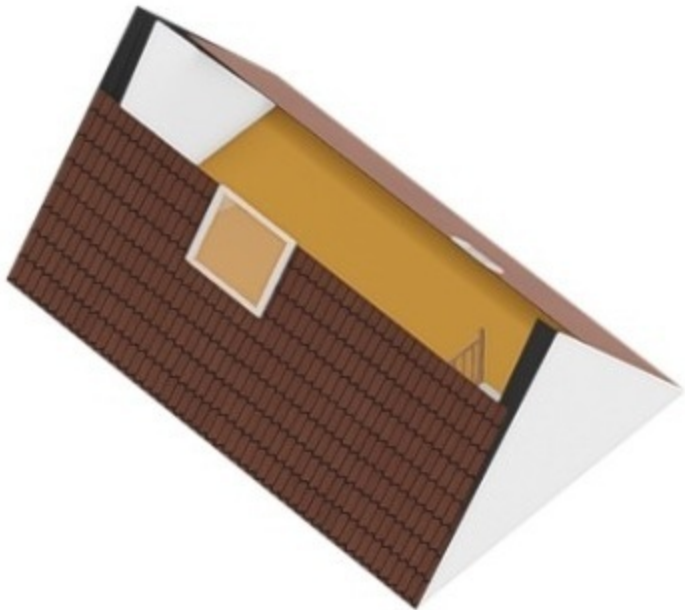

L.C. van der Vluchtstraat 116, Almere Berging

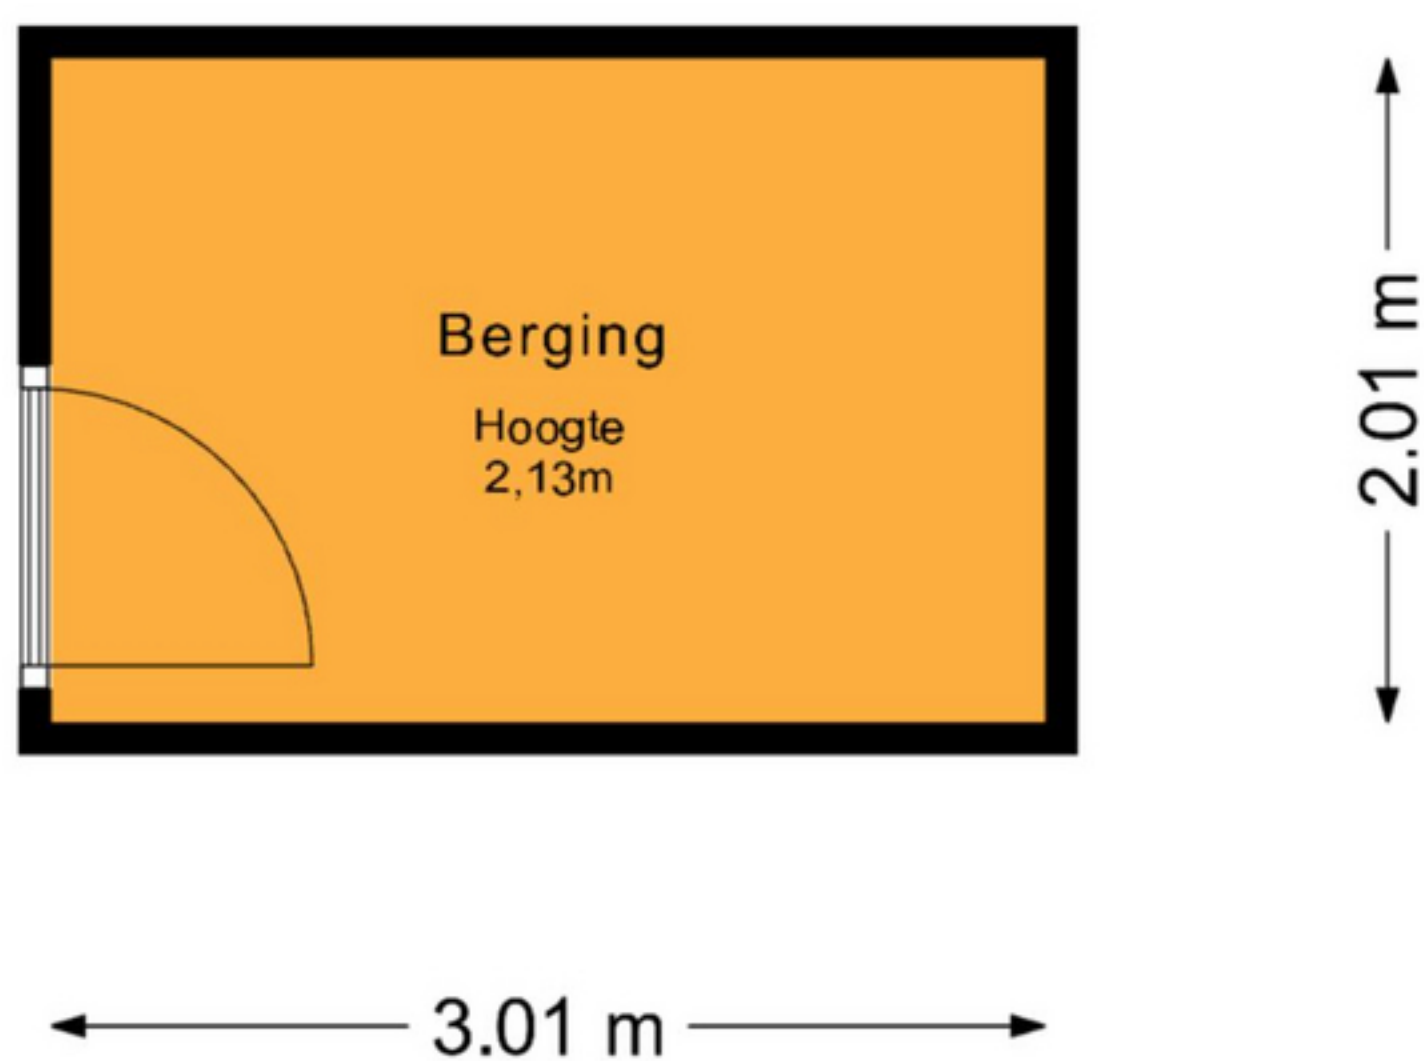

De plattegronden zijn voor promotionele doeleinden en ter indicatie.
Aan de plattegronden kunnen geen rechten worden ontleend.
© het MeetLoket

