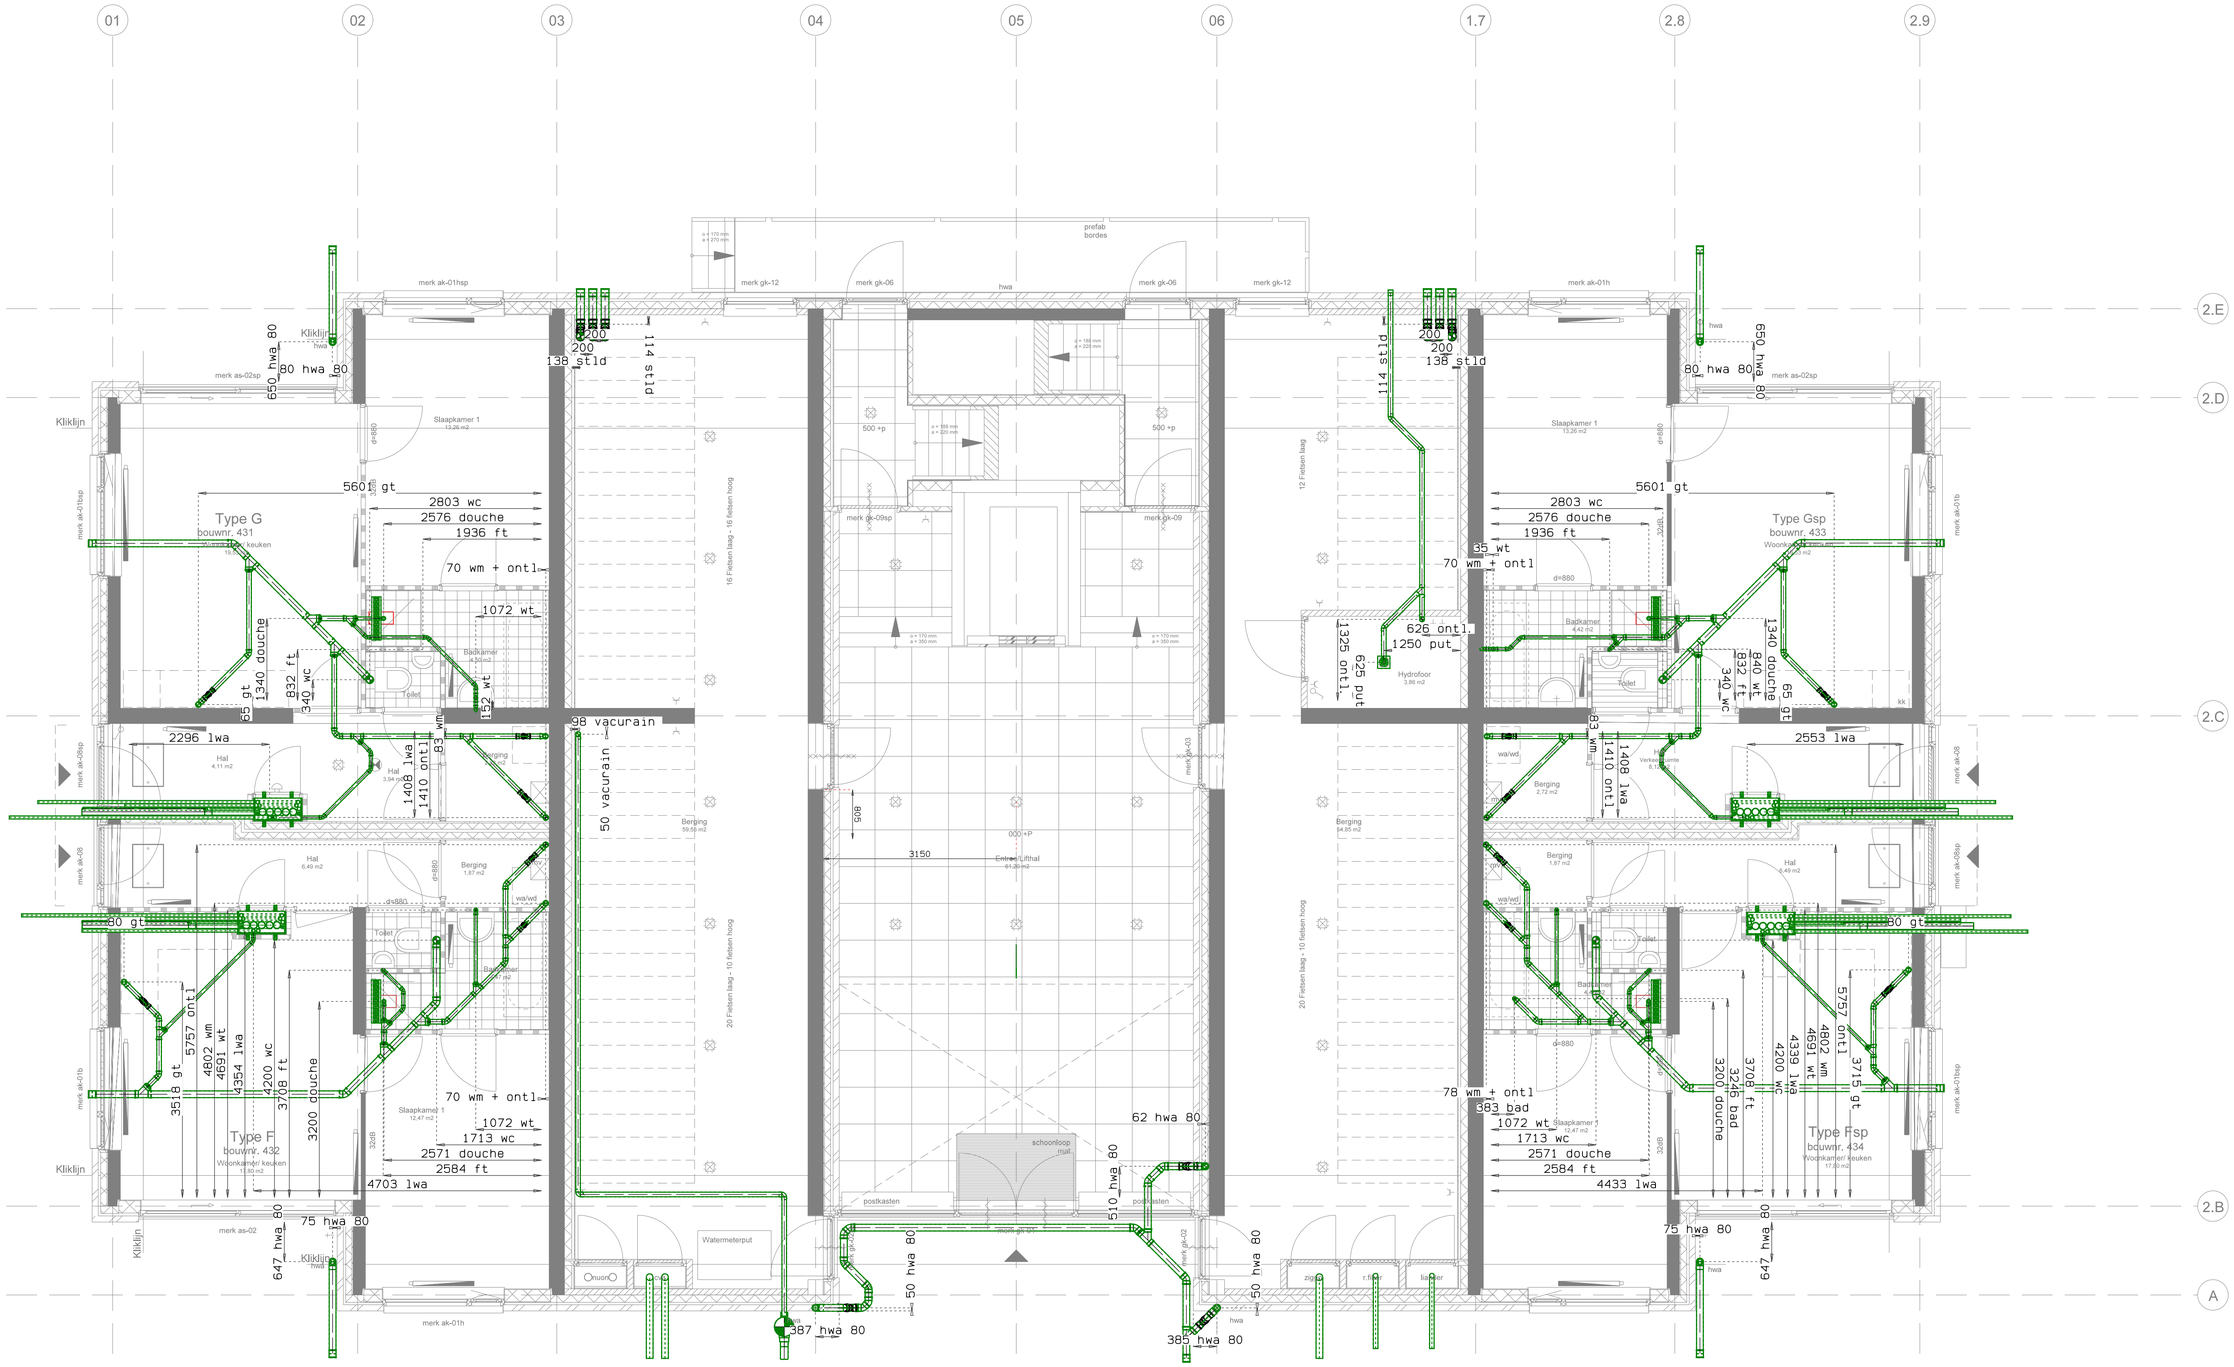


MAATVOERING VANUIT BINNENKANT FUNDERING

DEFINITIEF

DATUM: 06-07-2016 GET: NB	SCHAAL: 1:50	PROJECT: Zeeburger Zilt
DATUM: 26-06-2017	GEWIJZIGD: REVISIE	
		BETREFT: vwa hwa nuts hwl begane grond blok 3.5
		PROJ. NR: 1521a
		TEK NR: OV-011

SEV TECHNIEK
Nieuwe hemweg 7M, 1013 BG
tel: 020-6860336
fax: 020-6846785
info@sevtechniek.nl
www.sevtechniek.nl