



Stoopstraat 61

ROOSENDAAL

Vraagprijs: € 319.000 k.k.

C&R MAKELAARS

0165 - 201 091

info@crmakelaars.nl

crmakelaars.nl

C&R
makelaars

Kenmerken



Woonoppervlakte
108 m²

Perceeloppervlakte
168 m²

Aantal kamers
5 kamers

Aantal slaapkamers
4 slaapkamers

Bouwjaar
1920

Energie label
C



Omschrijving

Een fijne halfvrijstaande woning met verrassend veel leefruimte, een praktische bijkeuken én een heerlijke achtertuin met grote overkapping. Aan de Stoopstraat 61 woon je in een huis waar gezelligheid en mogelijkheden mooi samenkomen. Met een lichte woonkamer, landelijke keuken, meerdere (slaap)kamers en een volledig betegelde tuin met verschillende zitmogelijkheden is dit een woning waar je al snel je eigen thuis van maakt. Nieuwsgierig geworden? Plan snel die bezichtiging in en kom de mogelijkheden zelf ontdekken!

BINNENKOMEN

Geen voortuin die je hoeft bij te houden: vanuit de straat stap je hier direct de woning binnen. Je komt binnen in de hal, vanwaar je toegang hebt tot de woonkamer en de trap naar de eerste verdieping vindt.

WONEN & KOKEN

Eenmaal in de woonkamer valt direct op hoeveel mogelijkheden de ruimte biedt. Aan de voorzijde is momenteel het eetgedeelte ingericht. Hier staat met gemak een zespersoonseettafel en dankzij de mooie lichtinval is dit een heerlijke plek voor lange diners, een uitgebreid ontbijt of gewoon een goede kop koffie in de ochtend. Het zitgedeelte bevindt zich aan de achterzijde. Ook hier profiteer je van prettig daglicht dankzij de ramen aan zowel de zij- als achterzijde van de woning. Er is volop ruimte voor een royale hoekbank en televisieopstelling, waardoor je hier gemakkelijk een gezellige zithoek creëert. Extra fijn is de trapkast in de woonkamer: ideaal voor spullen die je graag binnen handbereik, maar uit het zicht houdt. De keuken is gesloten en uitgevoerd in een sfeervolle landelijke stijl. Het keukenblok bevindt zich aan één zijde, waardoor er daarnaast nog ruimte overblijft voor een extra eettafel. De keuken is voorzien van een kookplaat, afzuigkap, combi-oven, koelkast, vriezer en vaatwasser. Vanuit de keuken loop je door naar de praktische bijkeuken. Hier is onder andere een aansluiting voor een extra koelkast aanwezig. Daarnaast is er een aparte ruimte voor de wasmachine en vind je hier een extra toilet. Via de bijkeuken stap je zo de achtertuin in.

SLAPEN, DROMEN & DOUCHEN

Op de eerste verdieping kom je uit op de overloop. Vanuit hier zijn twee kamers direct bereikbaar. Deze kamers zijn wat compacter van formaat en daardoor bijvoorbeeld uitstekend te gebruiken als kinderkamer, werkkamer, hobbyruimte of kleedkamer. Daarnaast is er een multifunctionele kamer die qua formaat prima als slaapkamer kan worden ingericht. Via deze ruimte bereik je de achterste, volwaardige slaapkamer. Deze kamer beschikt over een eigen airconditioning en geeft toegang tot de badkamer. De badkamer is dus bereikbaar via de slaapkamer aan de achterzijde en biedt alles om de dag comfortabel te beginnen én ontspannen af te sluiten. Je beschikt hier over een douche, ligbad, toilet en een wastafel met meubel. Even snel douchen of juist uitgebreid in bad? Het kan allebei.

TUINIEREN, ZONNEN & GENIETEN

Buiten wordt het minstens zo gezellig. De achtertuin is zowel vanuit de bijkeuken als via de zijkant van de woning bereikbaar en is volledig betegeld. Dat betekent weinig onderhoud en vooral veel ruimte om te genieten. Er zijn meerdere plekken waar je een zitje kunt creëren, maar de grote houten overkapping achter in de tuin is zonder twijfel een heerlijke plek. Zet er een grote eettafel neer voor gezellige avonden met vrienden en familie, of maak er een comfortabele loungeplek van. Er is zelfs een buitenkeukenachtige opstelling met barbecue gemaakt. Laat die lange zomeravonden maar komen! Voor fietsen, gereedschap en andere spullen is er bovendien een afgesloten stenen berging aanwezig.

Vervolg

FIJN WONEN IN ROOSENDAAL

Stoopstraat 61 is een woning voor wie op zoek is naar leefruimte, een praktische indeling en vooral veel mogelijkheden om er helemaal een eigen thuis van te maken. De combinatie van de lichte woonkamer, landelijke keuken, verschillende (slaap)kamers en de ruime achtertuin met overkapping maakt het plaatje compleet.

Zie jij jezelf hier al aan tafel zitten, ontspannen onder de overkapping of lekker wegzakken op de bank? Kom dan vooral zelf sfeer proeven. Plan snel die bezichtiging in!

Toelichtingsclausule NEN2580:

De Meetinstructie is gebaseerd op de NEN2580. De Meetinstructie is bedoeld om een meer eenduidige manier van meten toe te passen voor het geven van een indicatie van de gebruiksoppervlakte. De Meetinstructie sluit verschillen in meetuitkomsten niet volledig uit, door bijvoorbeeld interpretatieverschillen, afrondingen of beperkingen bij het uitvoeren van de meting.

Foto's
















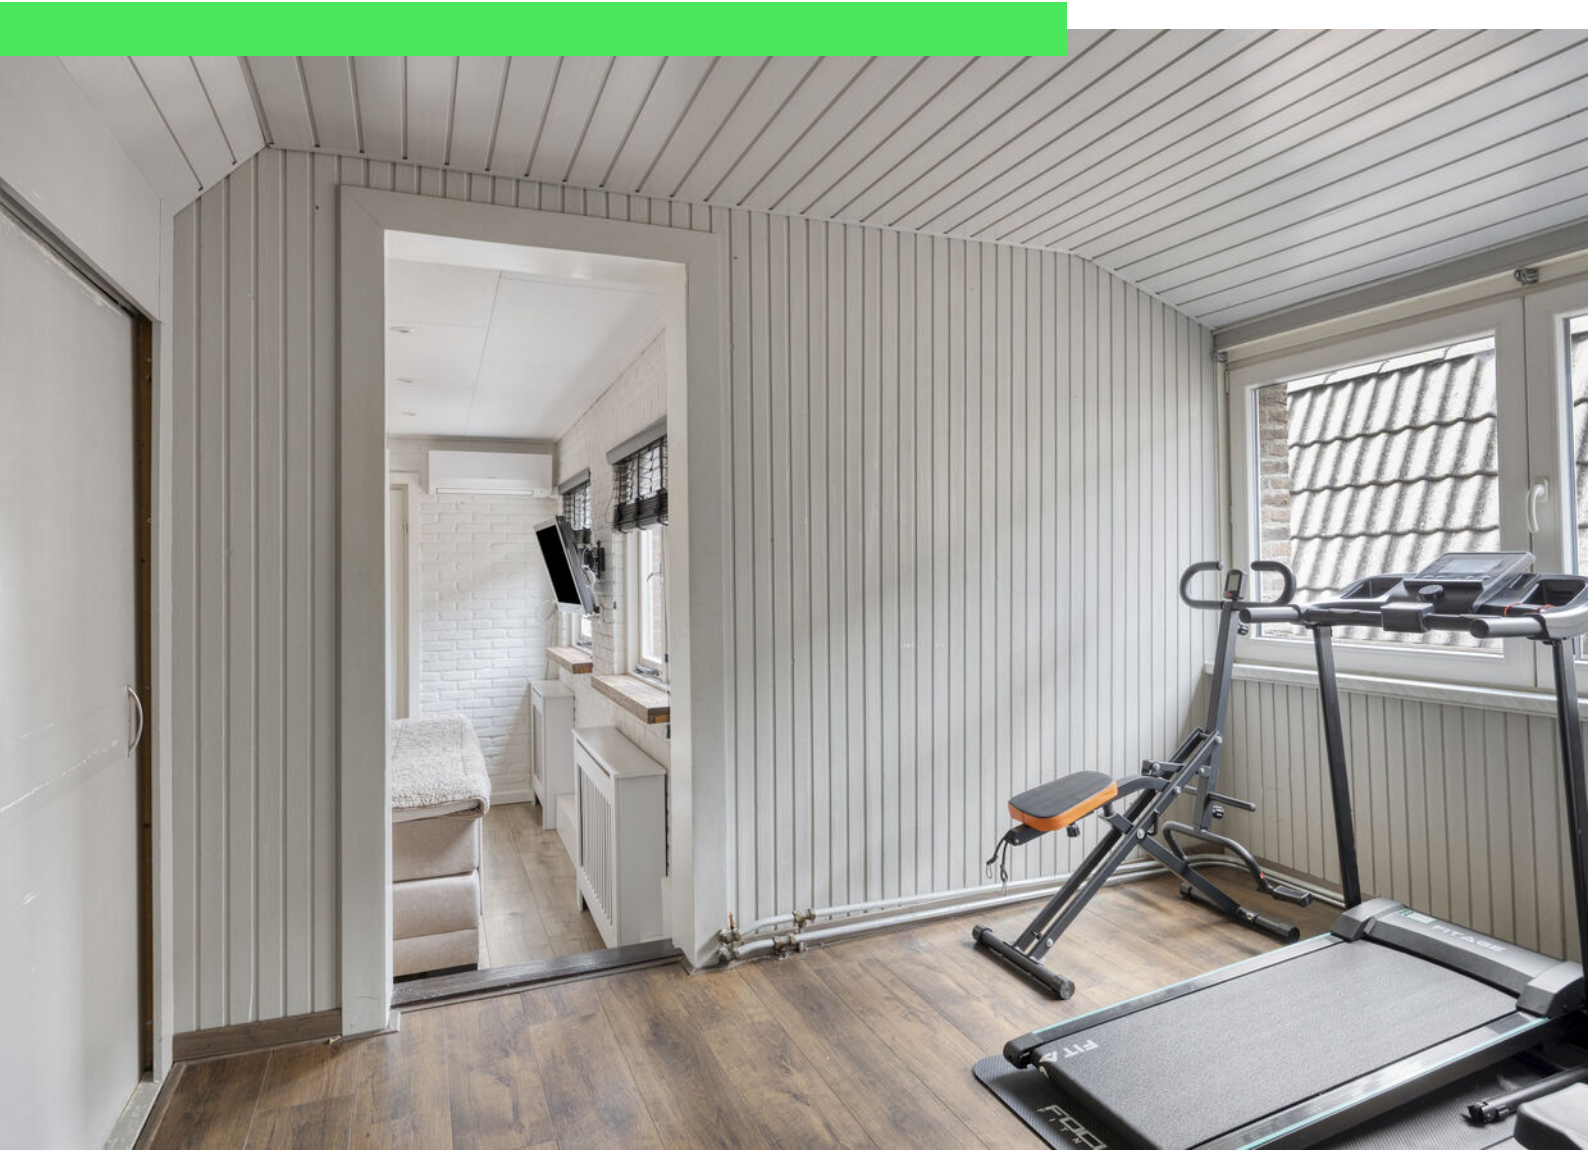



























Plattegrond




Plattegrond

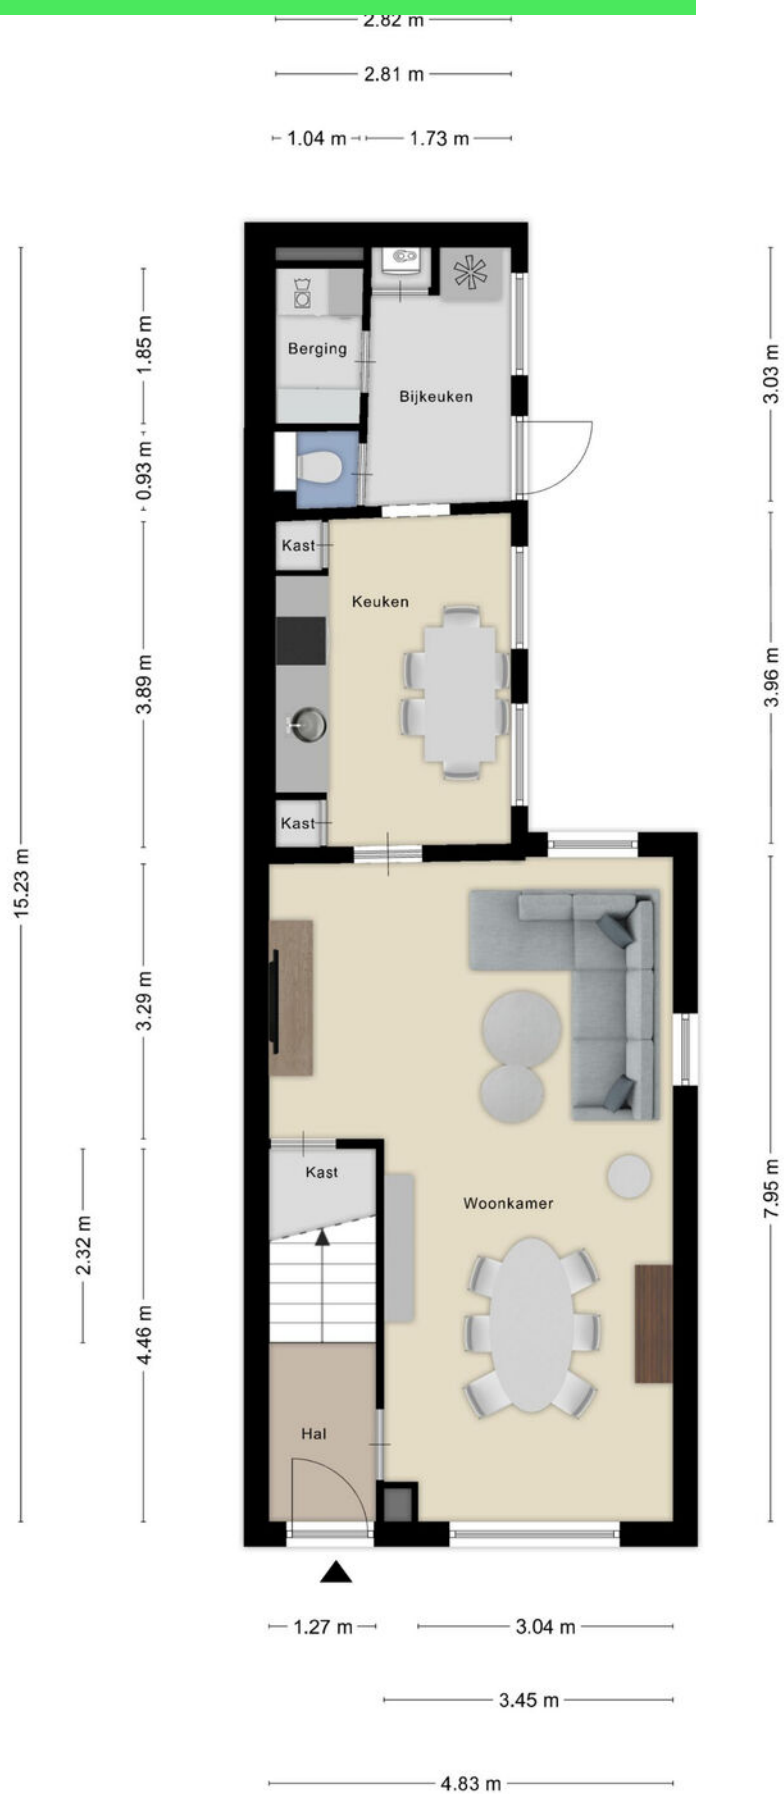

Plattegrond

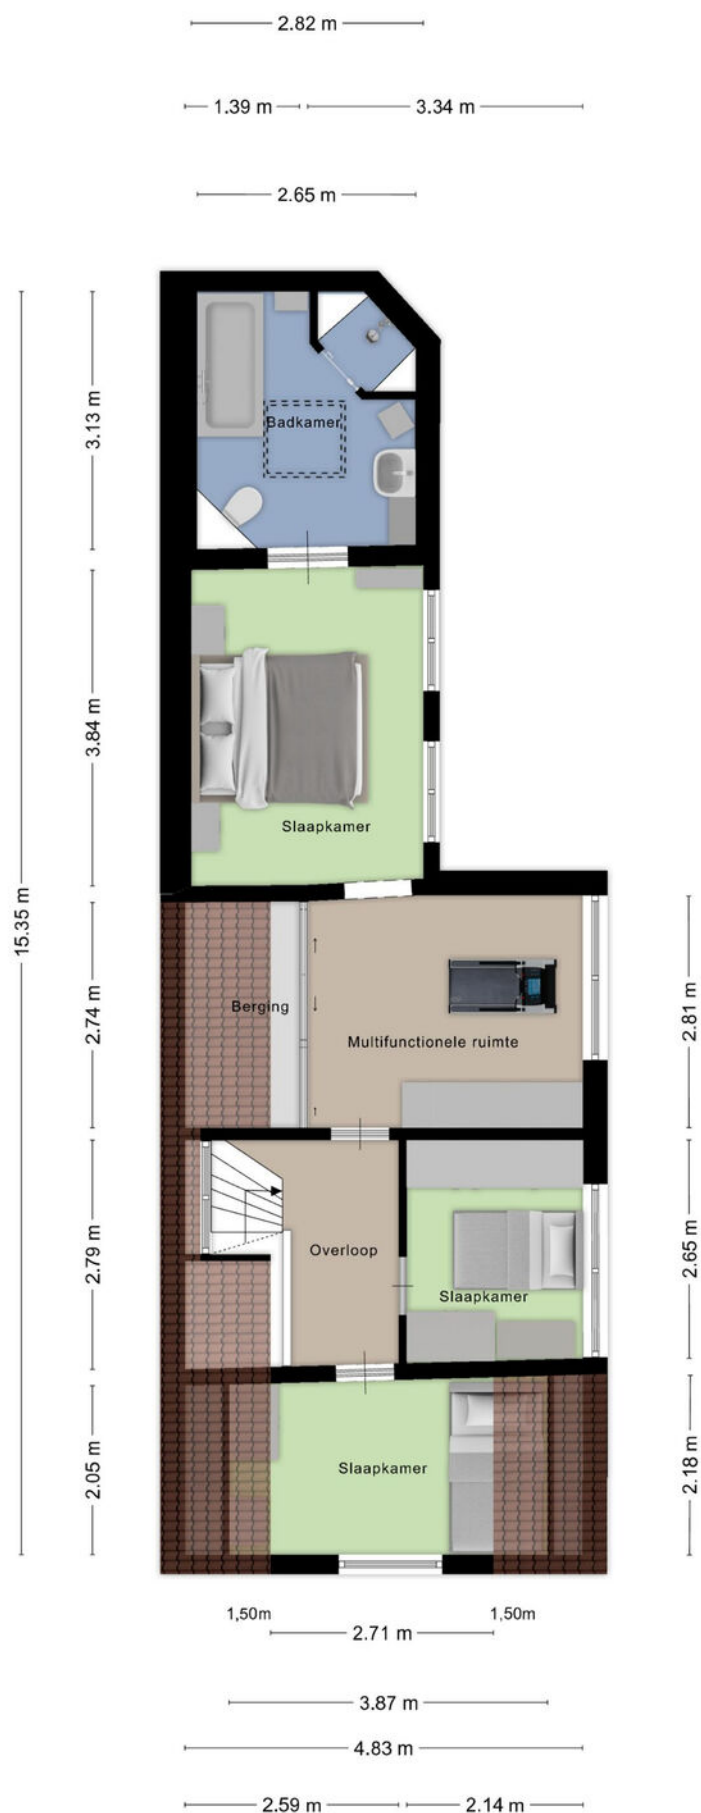

Plattegrond

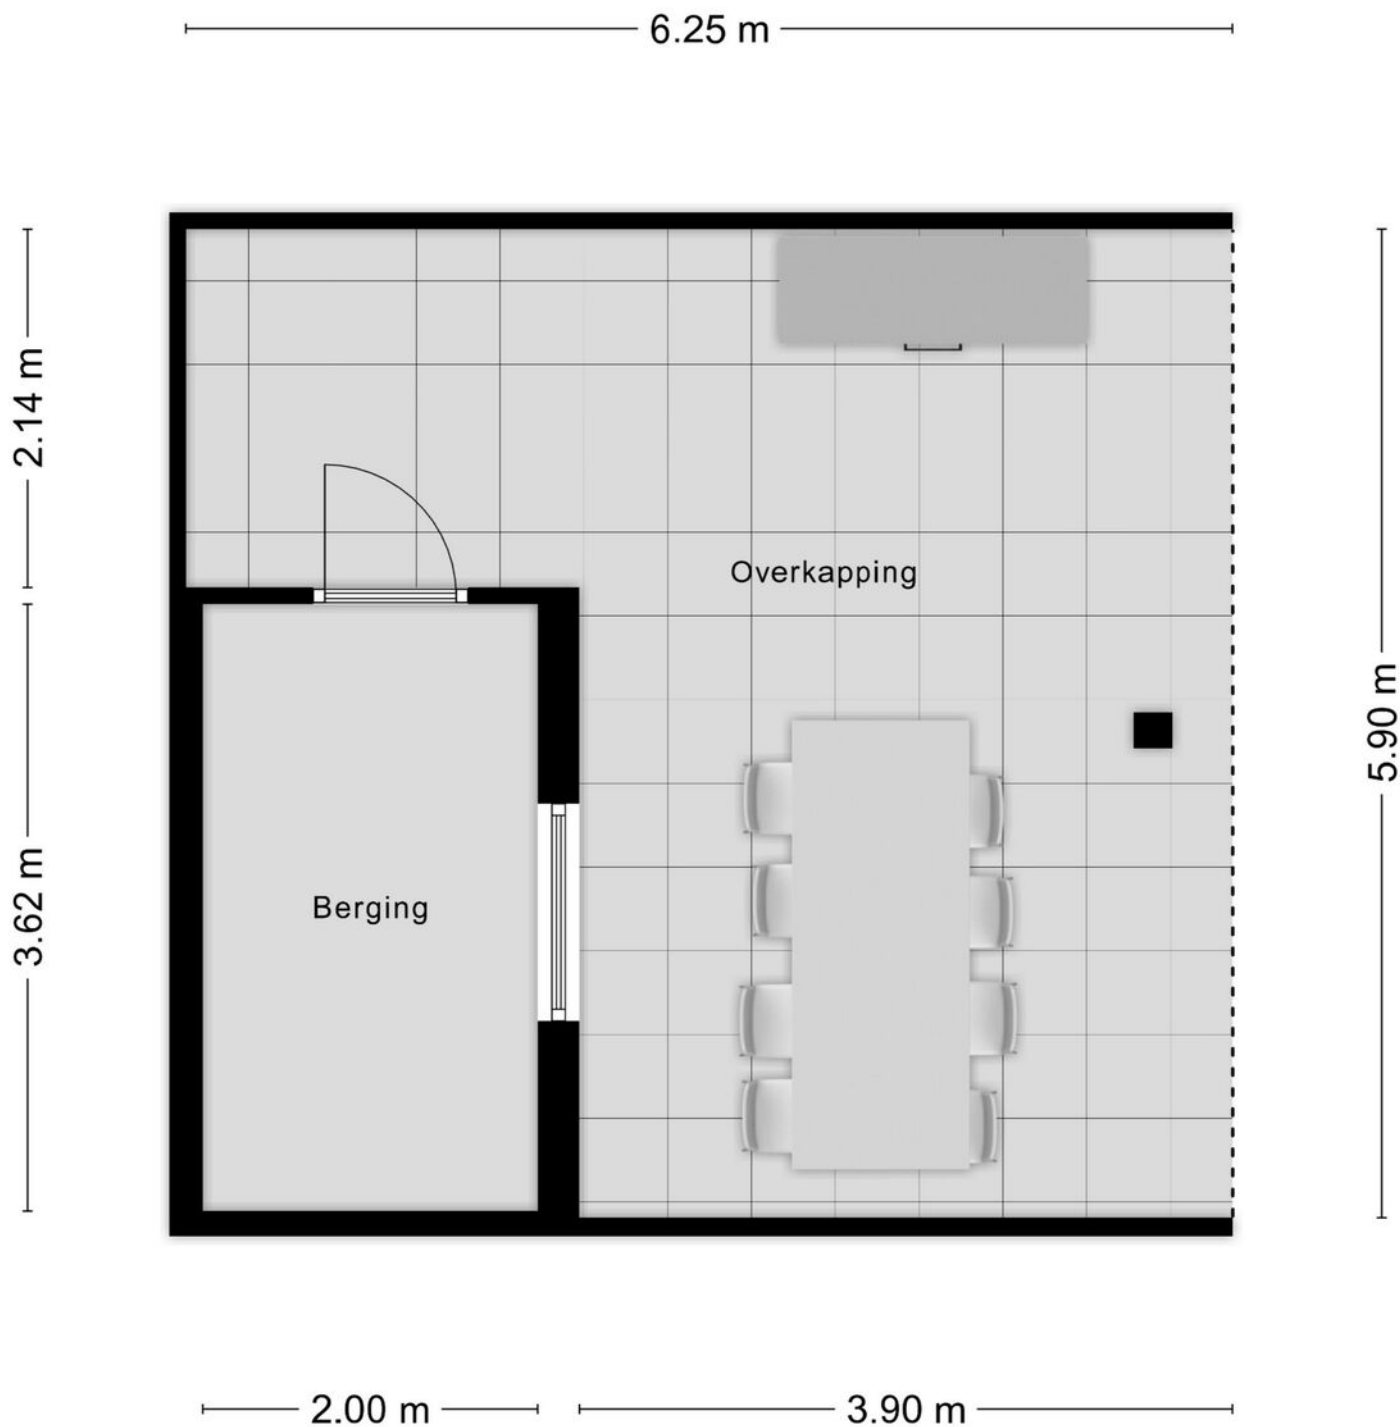


Aan de plattegronden kunnen geen rechten worden ontleend
© Zibber www.zibber.nl

Kadastrale kaart

Kadastrale kaart

Uw referentie: Stoopstraat

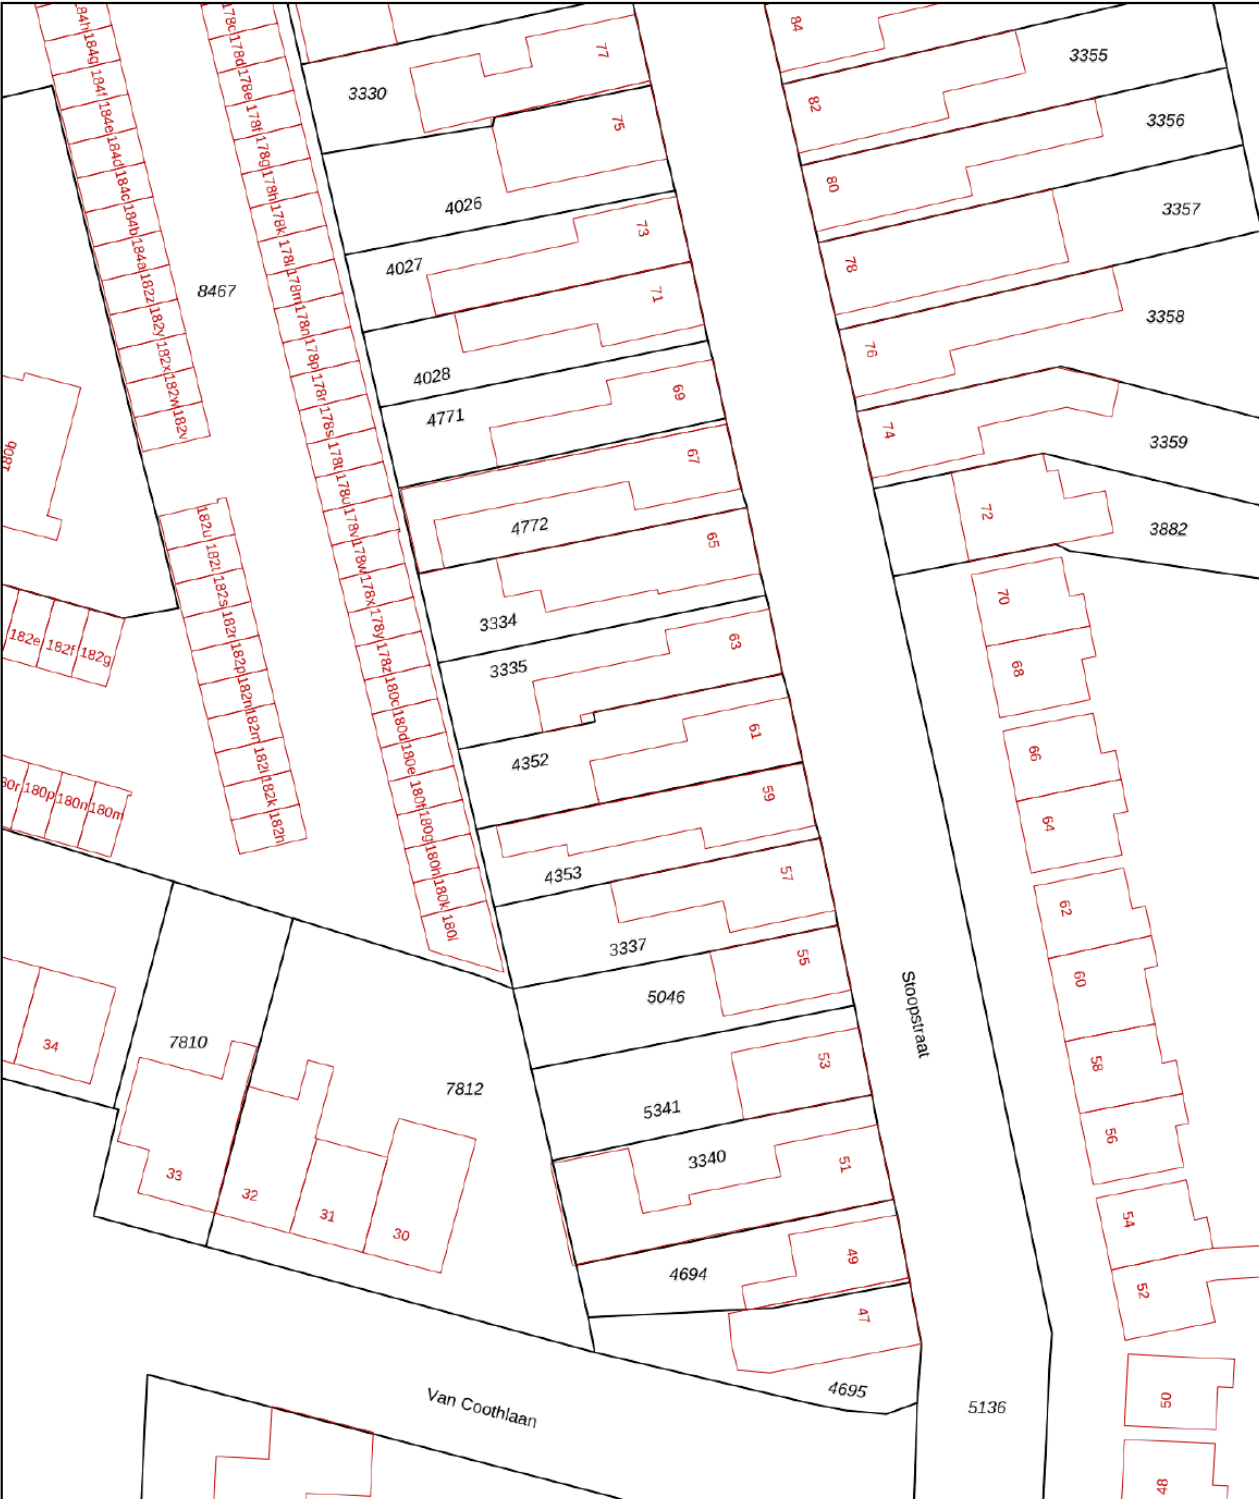

0 5 10 15 20 25m

12345
25

Deze kaart is noordgericht

Perceelnummer

Huisnummer

Vastgestelde kadastrale grens

Voorlopige kadastrale grens

Administratieve kadastrale grens

Bebouwing

Schaal 1: 500

Kadastrale gemeente Roosendaal en Nispen

Sectie B

Perceel 4352

kadaster



Voor een eensluidend uittreksel, geleverd op 4 september 2026

De bewaarder van het kadaster en de openbare registers

Aan dit uittreksel kunnen geen betrouwbare maten worden ontleend.

De Dienst voor het kadaster en de openbare registers behoudt zich de intellectuele eigendomsrechten voor, waaronder het auteursrecht en het databankenrecht.

Locatie op kaart

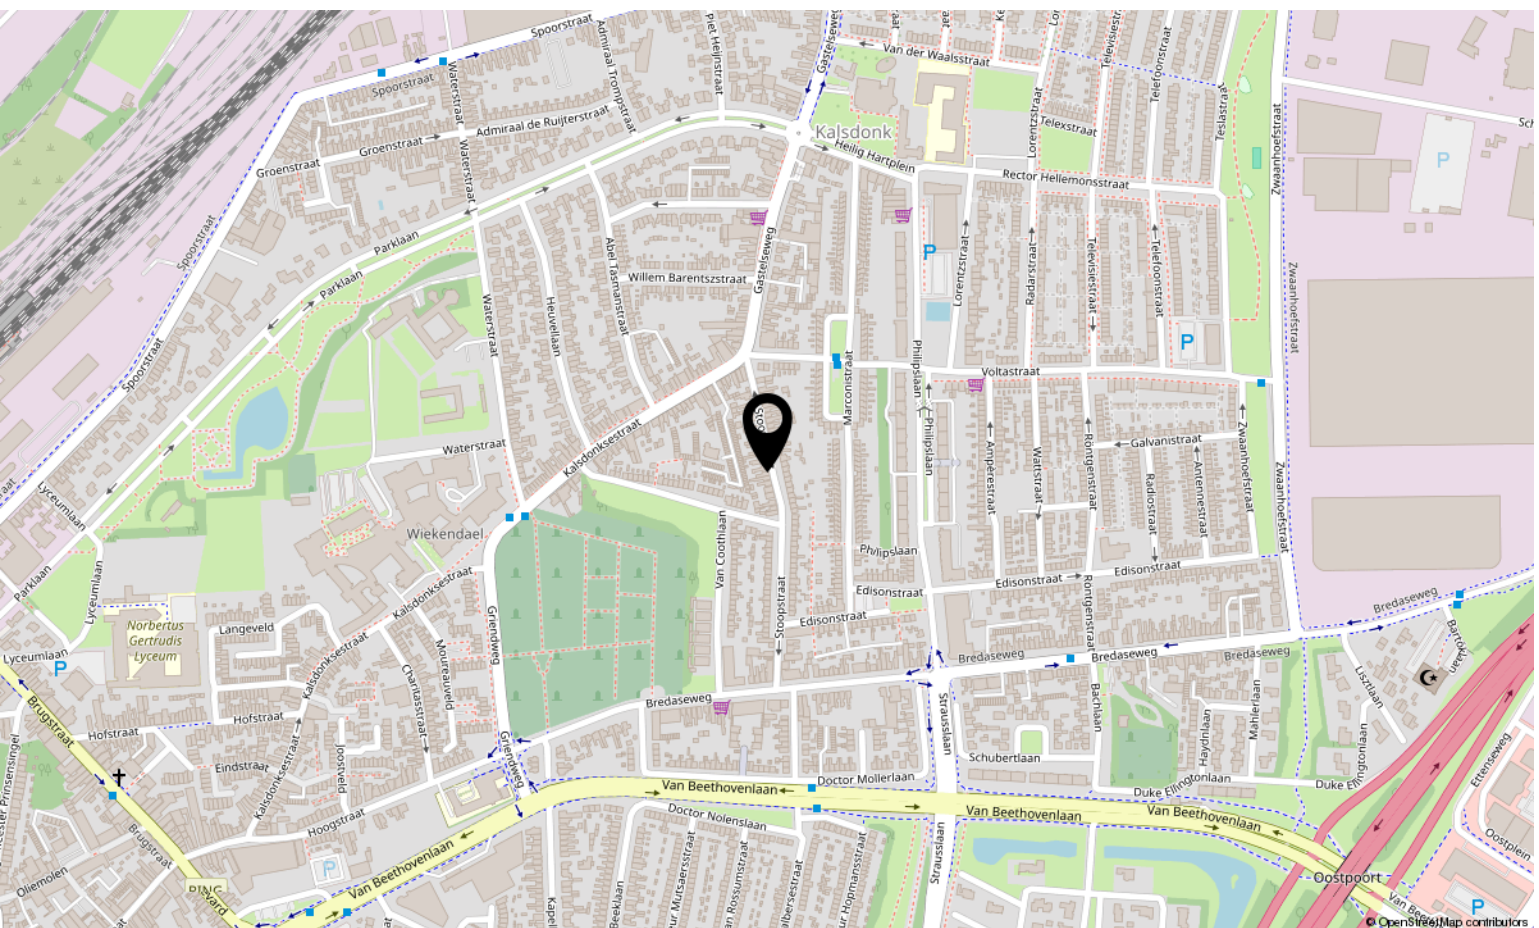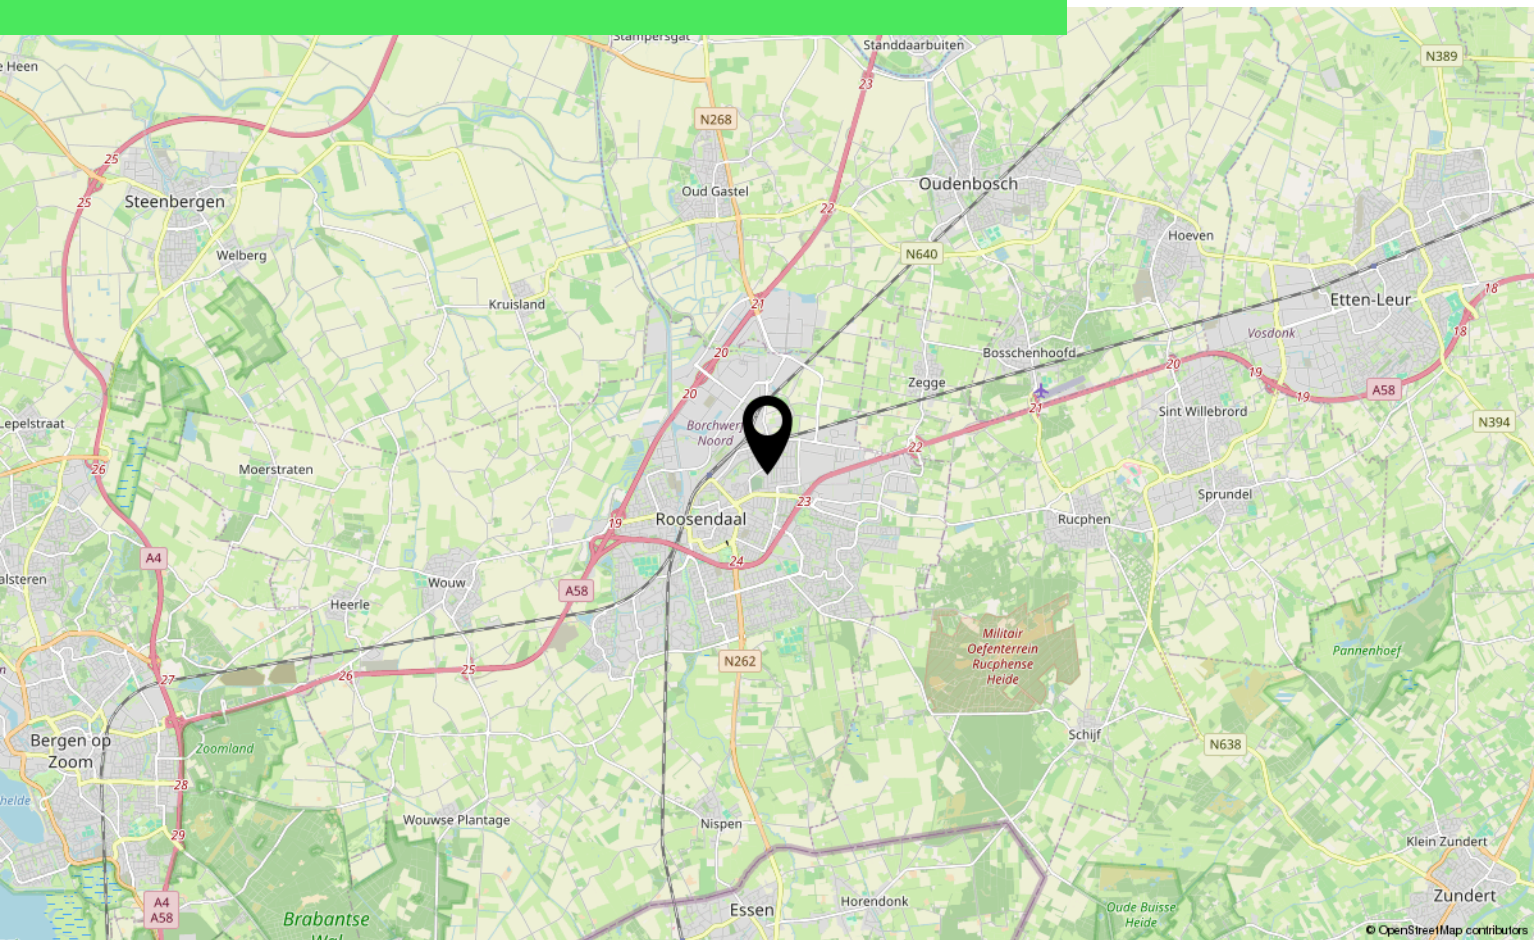

Over ons



HOI! WIJ ZIJN
C&R MAKELAARS

Woon jij in Roosendaal of omstreken en ben je van plan je huis te gaan verkopen? Dan ben je bij ons aan het juiste adres! We hebben makelaardij en marketing onder 1 dak en zijn hiermee groot genoeg om op te vallen en klein genoeg om met een persoonlijke aanpak te werk te kunnen gaan.

Van onze klanten onze ambassadeurs maken. Dat is onze missie. Klanten die zo tevreden zijn, dat ze C&R Makelaars bij hun vrienden en familie aanraden. Hoe bereik je dat? Bij C&R Makelaars doen wij het net even anders. Wij zijn de nieuwe generatie met een frisse blik en topdiensten. Daarmee gaan wij sa-men met jou voor succes!

C&R MAKELAARS

0165 – 201 091

info@crmakelaars.nl

crmakelaars.nl

C&R
makelaars



Interesse?

Neem contact met ons op!

C&R MAKELAARS

0165 - 201 091

info@crmakelaars.nl

crmakelaars.nl

C&R
makelaars