



Vosberg 6

KRUISLAND

Vraagprijs: € 750.000 k.k.

C&R MAKELAARS

0165 - 201 091

info@crmakelaars.nl

crmakelaars.nl

C&R
makelaars

Kenmerken



Woonoppervlakte
281 m²

Perceeloppervlakte
745 m²

Aantal kamers
8 kamers

Aantal slaapkamers
5 slaapkamers

Bouwjaar
1909

Energielabel
C



Omschrijving

Dubbel zoveel woonplezier? Aan de Vosberg 6 in Kruisland krijg je alle ruimte om jouw woonwensen werkelijkheid te laten worden!

Deze bijzonder royale woning biedt namelijk de mogelijkheid tot dubbele bewoning en beschikt over twee ruime woonkamers, twee open keukens, maar liefst vijf slaapkamers, drie badkamers én diverse balkons. En dan hebben we het nog niet eens gehad over het royale perceel van 745 m² met een heerlijke achtertuin. Hier woon je ruim, veelzijdig en met volop mogelijkheden voor nu én later. Zie jij jezelf hier al wonen? Plan snel die bezichtiging in!

BINNENKOMEN & ONTDEKKEN

Je stapt binnen in de ruime centrale hal en merkt direct dat dit geen alledaagse woning is. Vanuit hier bereik je de verschillende gedeeltes van het huis. Ideaal, want dubbele bewoning behoort hier tot de mogelijkheden. In de hal bevinden zich daarnaast een kleine badkamer en een praktische bijkeuken.

De badkamer op de begane grond is voorzien van een douche, wastafel en toilet. Handig voor dagelijks gebruik én een fijne extra wanneer je hier met meerdere mensen woont.

WONEN & KOKEN

Aan de rechterzijde van de woning wacht een heerlijk royale woonkamer. Grote raampartijen zorgen voor veel natuurlijk licht en versterken het gevoel van ruimte. Hier creëer je moeiteloos verschillende plekken om samen te komen: een grote zithoek voor lange avonden op de bank, een gezellige eethoek en natuurlijk de keuken als kloppend hart van de ruimte. Op de begane grond zorgen de combinatie van tegels en hout voor een praktische én sfeervolle basis. Want koken doe je hier met plezier! De royale open leefkeuken staat volledig in verbinding met de woonkamer en biedt volop plek om uitgebreid te koken, te tafelen en ondertussen gezellig bij te praten. Vanuit de keuken bereik je bovendien de bijkeuken. Extra bergruimte nodig? Geen probleem. Liever een andere functie voor deze ruimte? Ook daar liggen mogelijkheden.

Maar daarmee zijn we er nog niet, want aan de linkerzijde bevindt zich nóg een compleet woongedeelte. Dit gedeelte beschikt zelfs over een eigen entree aan de voorzijde, met een hal en separaat toilet. De royale woonkamer biedt verschillende hoeken, waardoor je helemaal zelf bepaalt hoe je de ruimte gebruikt. Denk aan een fijne zithoek, een grote eettafel én een rustige thuiswerkplek. Ook hier is de keuken open uitgevoerd. Een heerlijk ruime keuken met diverse inbouwapparatuur, waardoor koken en wonen ook aan deze kant naadloos in elkaar overlopen. De indeling met twee woonkamers en twee keukens maakt het huis bijzonder veelzijdig. Samen wonen en toch ieder een eigen plek? Wonen en werken combineren? Of gewoon genieten van héél veel ruimte? Hier kan het allemaal.

SLAPEN, DROMEN & DOUCHEN

Op de eerste verdieping bevinden zich in totaal vijf slaapkamers. Aan de rechterzijde liggen vier nette, ruime slaapkamers met veel natuurlijke lichtinval. Kamers waarin je alle kanten op kunt: van comfortabele hoofdslaapkamer en fijne kinderkamers tot logeer- of werkkamer. Op de verdieping zijn de ruimtes afgewerkt met vinylvloeren of laminaat, wat zorgt voor een nette en praktische uitstraling. Het linker woongedeelte heeft een eigen trap vanuit de woonkamer naar de eerste verdieping. Hier bevindt zich de vijfde slaapkamer, waardoor ook op de verdieping een mooie scheiding tussen beide woonruimtes ontstaat. Aansluitend vind je hier een badkamer en toegang tot de zolderkamer. Met in totaal drie badkamers hoef je 's ochtends bovendien niet snel in de rij te staan. Naast de badkamer op de begane grond zijn er op de eerste verdieping twee royale badkamers. Hier draait het om ontspannen: met onder andere een groot ligbad, inloopdouche en wastafel is er alle ruimte om de dag rustig te beginnen of juist heerlijk af te sluiten. Diverse slaapkamers beschikken daarnaast over een balkon. De deur open, frisse lucht naar binnen en even rustig wakker worden: zo begint je ochtend toch nét wat lekkerder.

Vervolg

NOG MEER RUIMTE BOVEN

Ook aan bergruimte is gedacht, want de woning beschikt over een zolder. Ideaal voor alle spullen die je graag binnen handbereik houdt, maar niet iedere dag nodig hebt. Dankzij de hoeveelheid ruimtes die deze woning al biedt, kun je bovendien volop nadenken over de invulling die het beste bij jouw manier van wonen past.

TUINIEREN, ZONNEN & GENIETEN

En dan naar buiten! De woning staat op een royaal perceel van maar liefst 745 m². De achtertuin is een heerlijke plek om lange dagen buiten door te brengen en bestaat uit een combinatie van groen en bestrating. Genoeg mogelijkheden dus voor een grote eettafel, verschillende zitplekken of een fijne plek om lekker van de zon te genieten. Een extra leuk detail is het uitzicht op de hertjes bij de burens. Dat geeft het buitenleven hier een bijzonder en bijna landelijk tintje. In de tuin staat bovendien een praktische berging. Fietsen, tuingereedschap, buitenspeelgoed en andere spullen berg je hier gemakkelijk op.

Toelichtingsclausule NEN2580:

De Meetinstructie is gebaseerd op de NEN2580. De Meetinstructie is bedoeld om een meer eenduidige manier van meten toe te passen voor het geven van een indicatie van de gebruiksoppervlakte. De Meetinstructie sluit verschillen in meetuitkomsten niet volledig uit, door bijvoorbeeld interpretatieverschillen, afrondingen of beperkingen bij het uitvoeren van de meting.

Foto's
























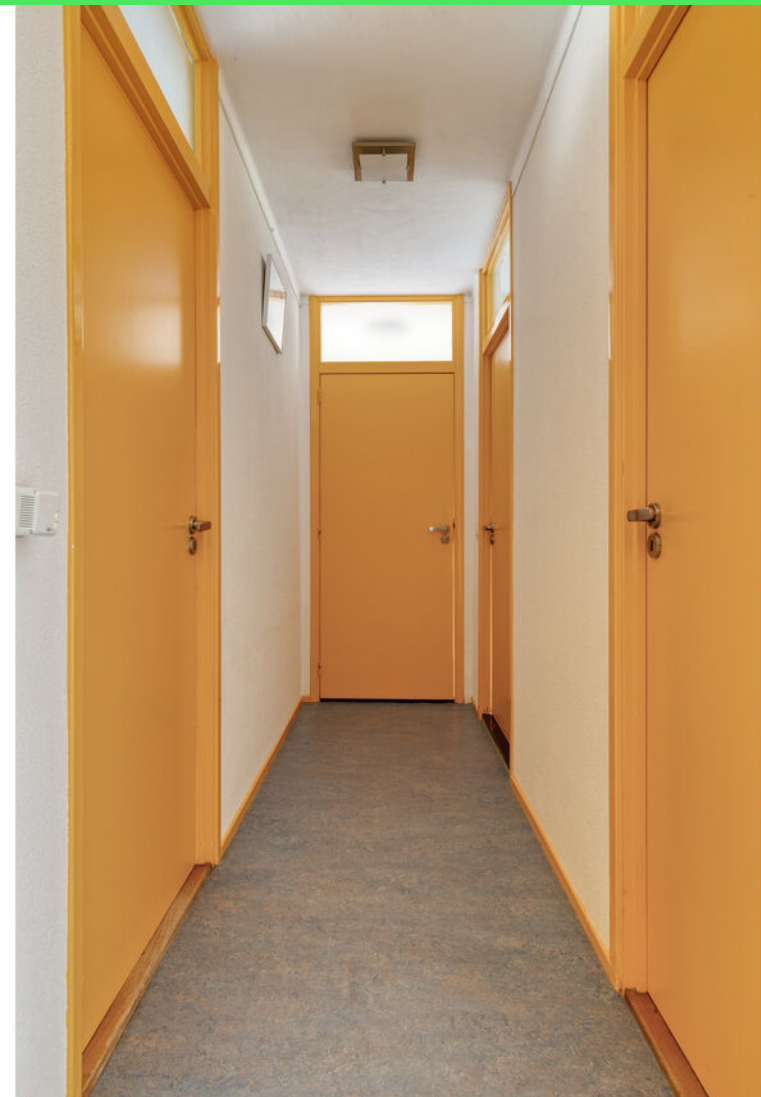












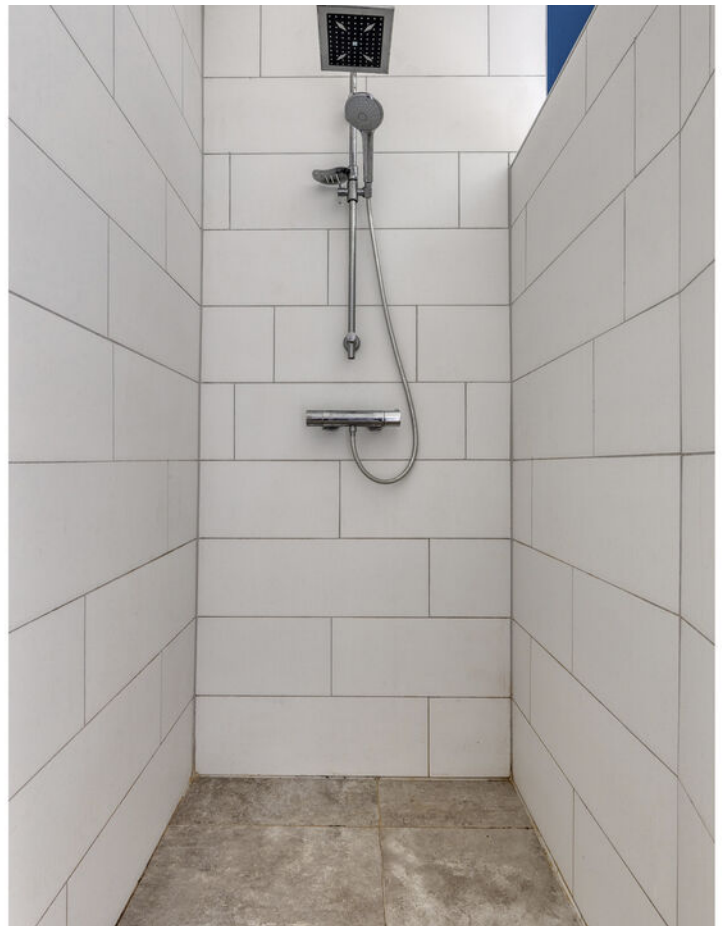

















Plattegrond



31.43 m

24.12 m



23.92 m

17.49 m

11.06 m

2.42 m

Aan de plattegronden kunnen geen rechten worden ontleend.
© 2006 www.2006.nl


Plattegrond




Plattegrond




Plattegrond

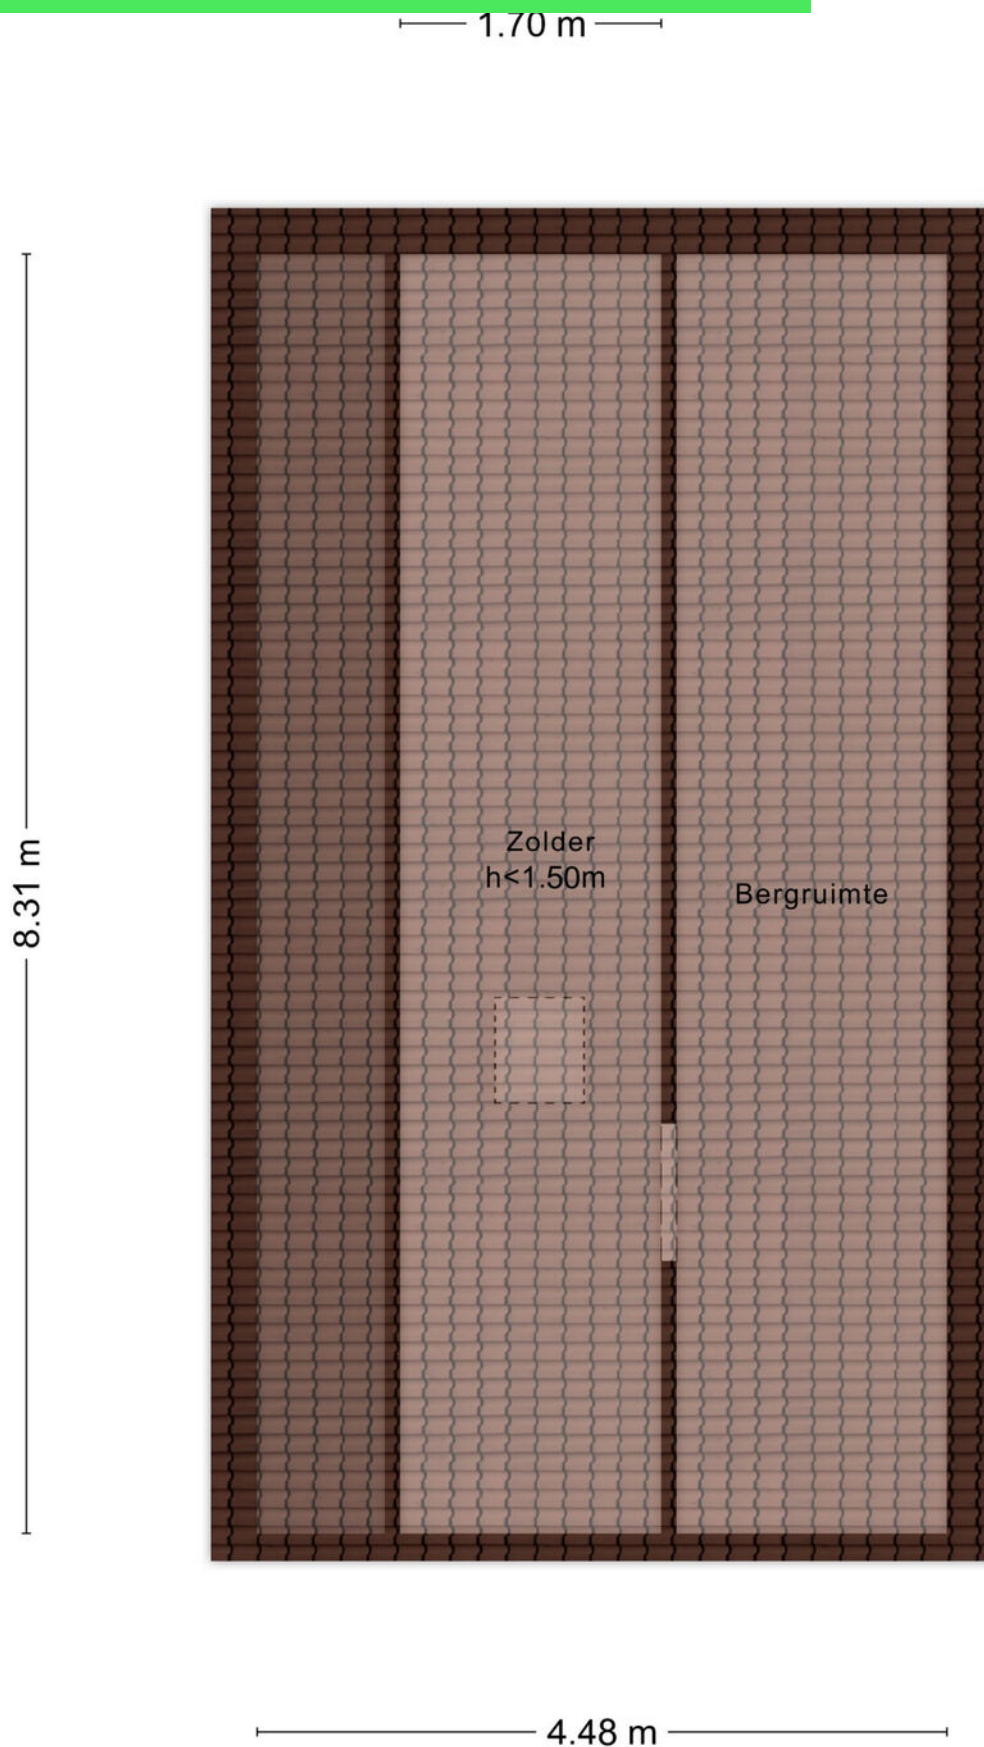

Plattegrond

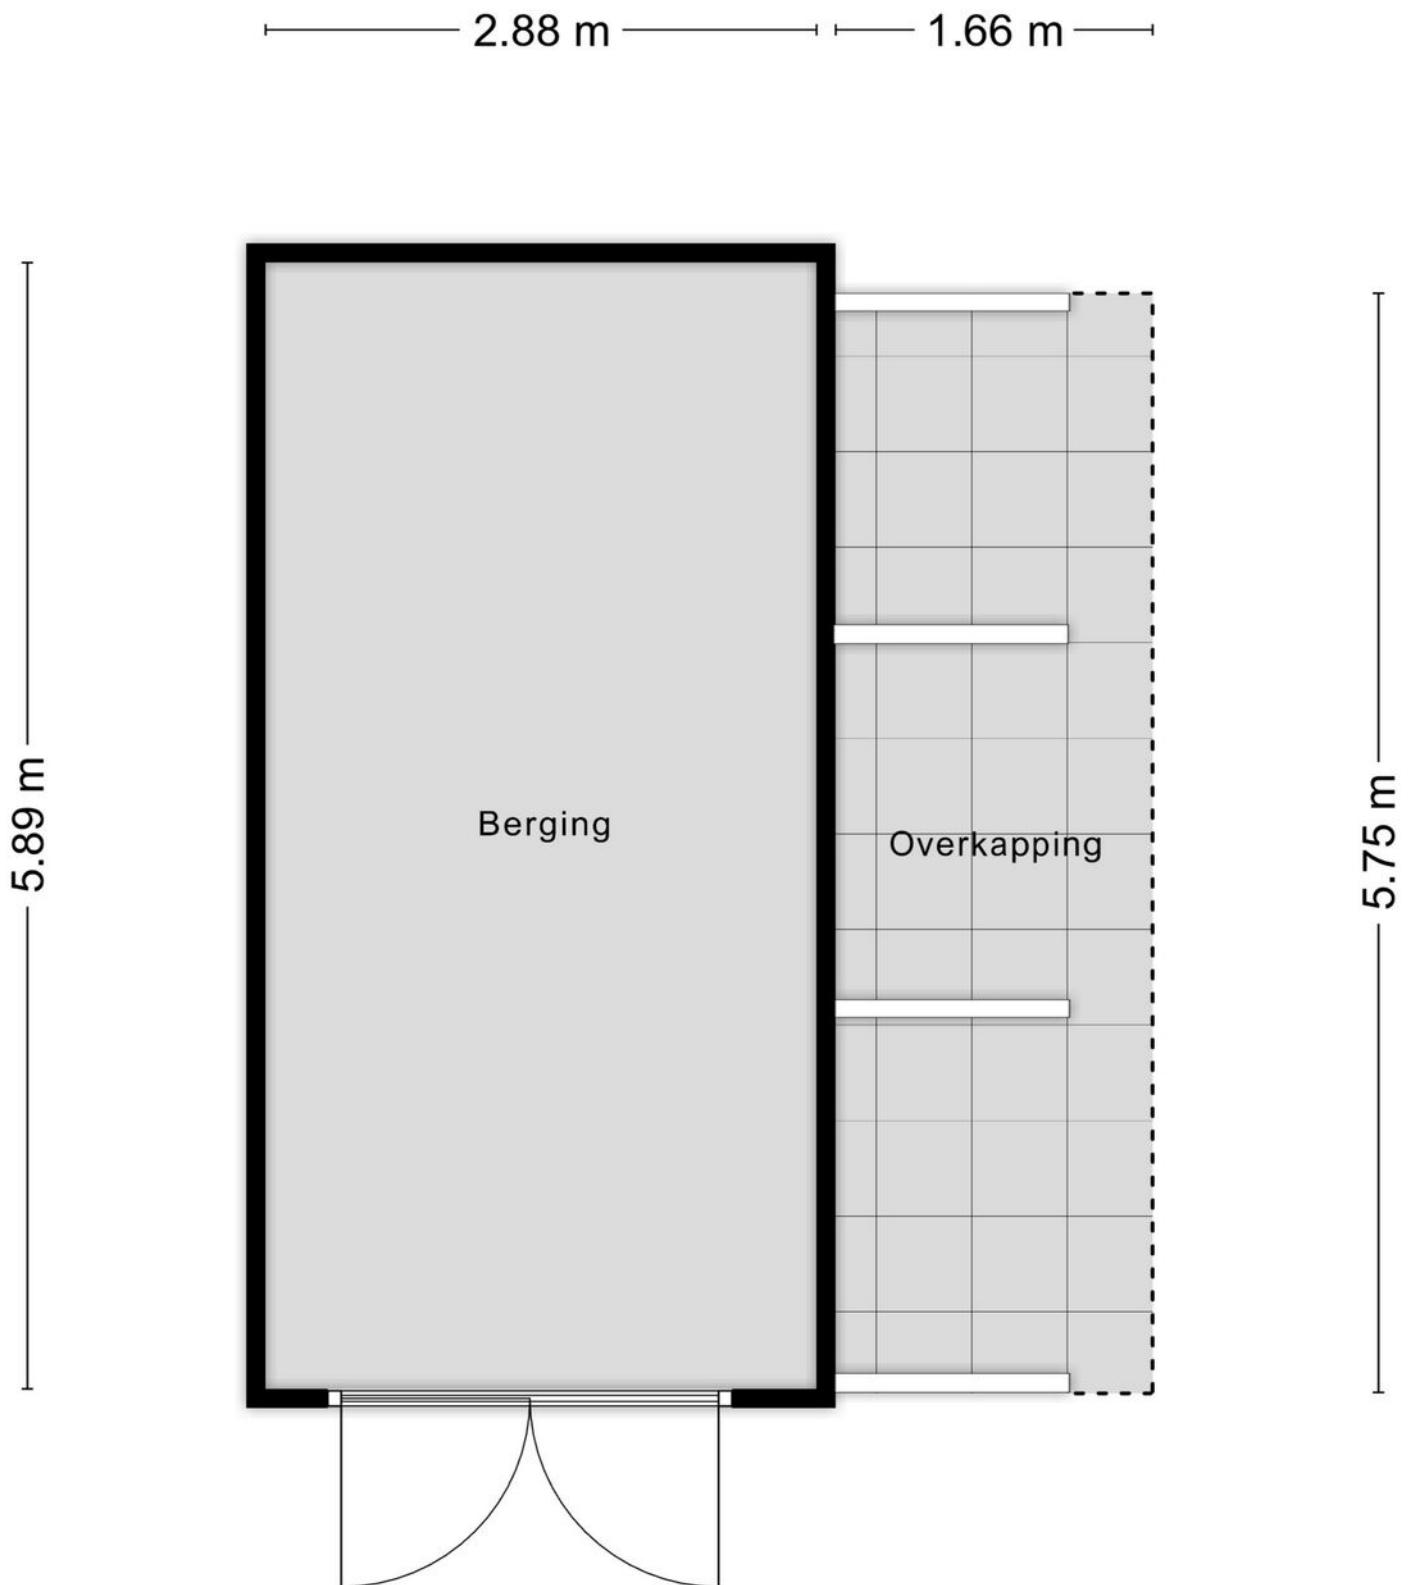

Plattegrond

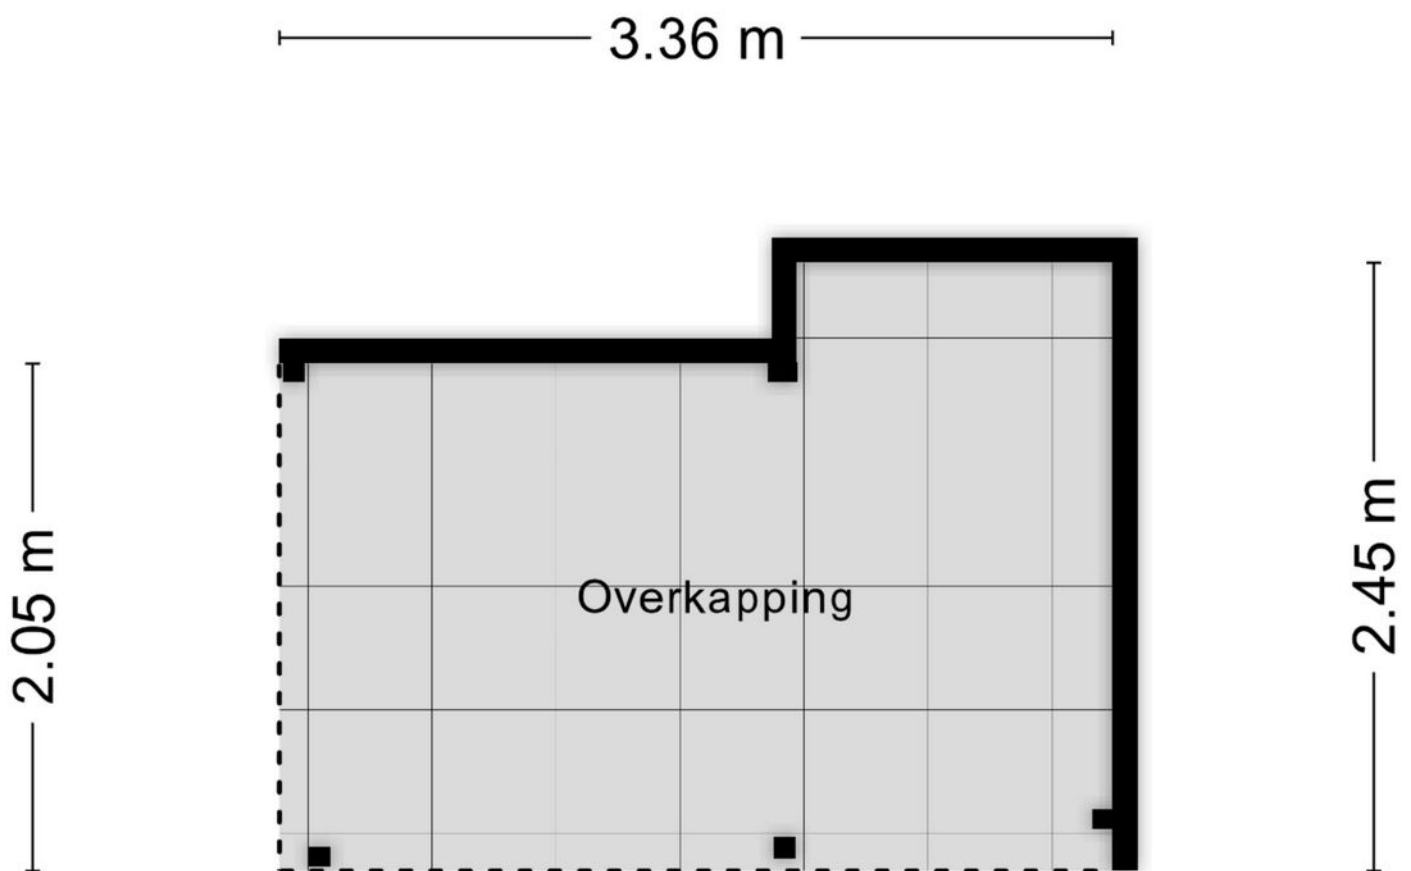


Aan de plattegronden kunnen geen rechten worden ontleend
© Zibber www.zibber.nl

Kadastrale kaart

Kadastrale kaart

Uw referentie: Vosberg

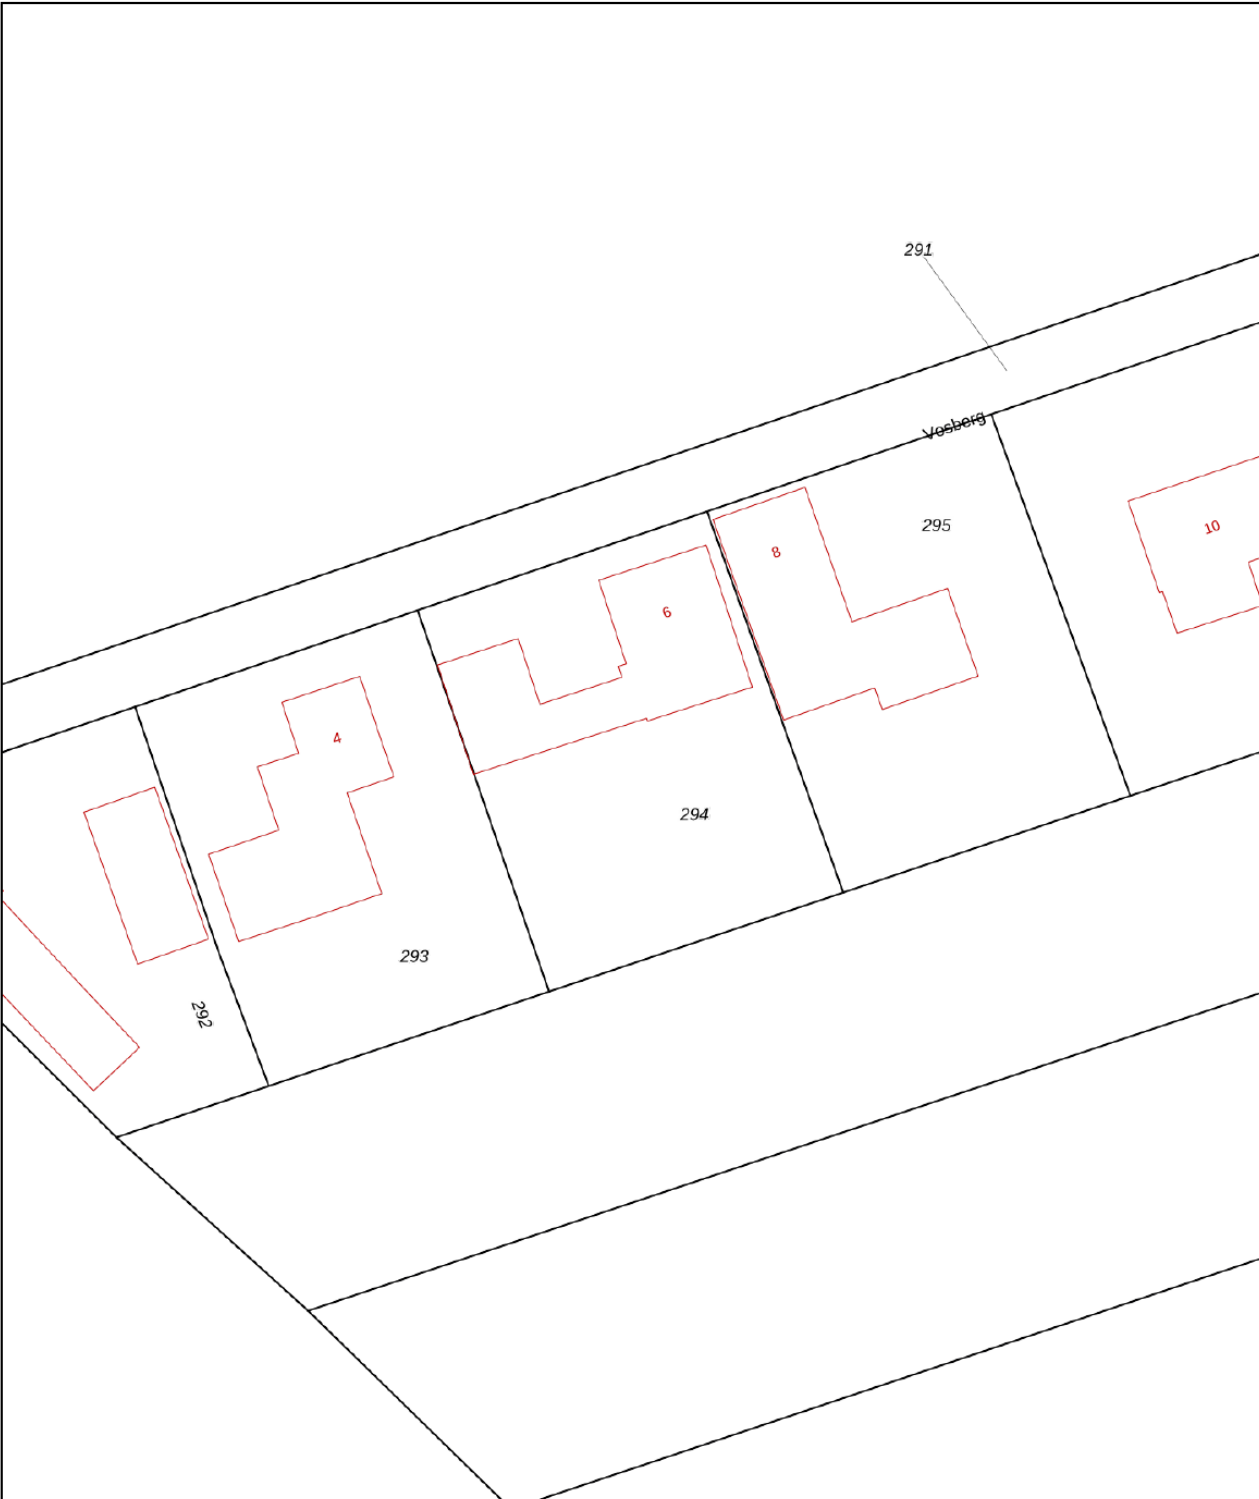

0 5 10 15 20 25m

12345

25

Deze kaart is noordgericht

Perceelnummer

Huisnummer

Vastgestelde kadastrale grens

Voorlopige kadastrale grens

Administratieve kadastrale grens

Bebouwing

Schaal 1: 500

Kadastrale gemeente Steenberg

Sectie AA

Perceel 294

kadaster





Voor een eensluidend uittreksel, geleverd op 31 augustus 2026

De bewaarder van het kadaster en de openbare registers

Aan dit uittreksel kunnen geen betrouwbare maten worden ontleend.

De Dienst voor het kadaster en de openbare registers behoudt zich de intellectuele eigendomsrechten voor, waaronder het auteursrecht en het databankenrecht.

Locatie op kaart

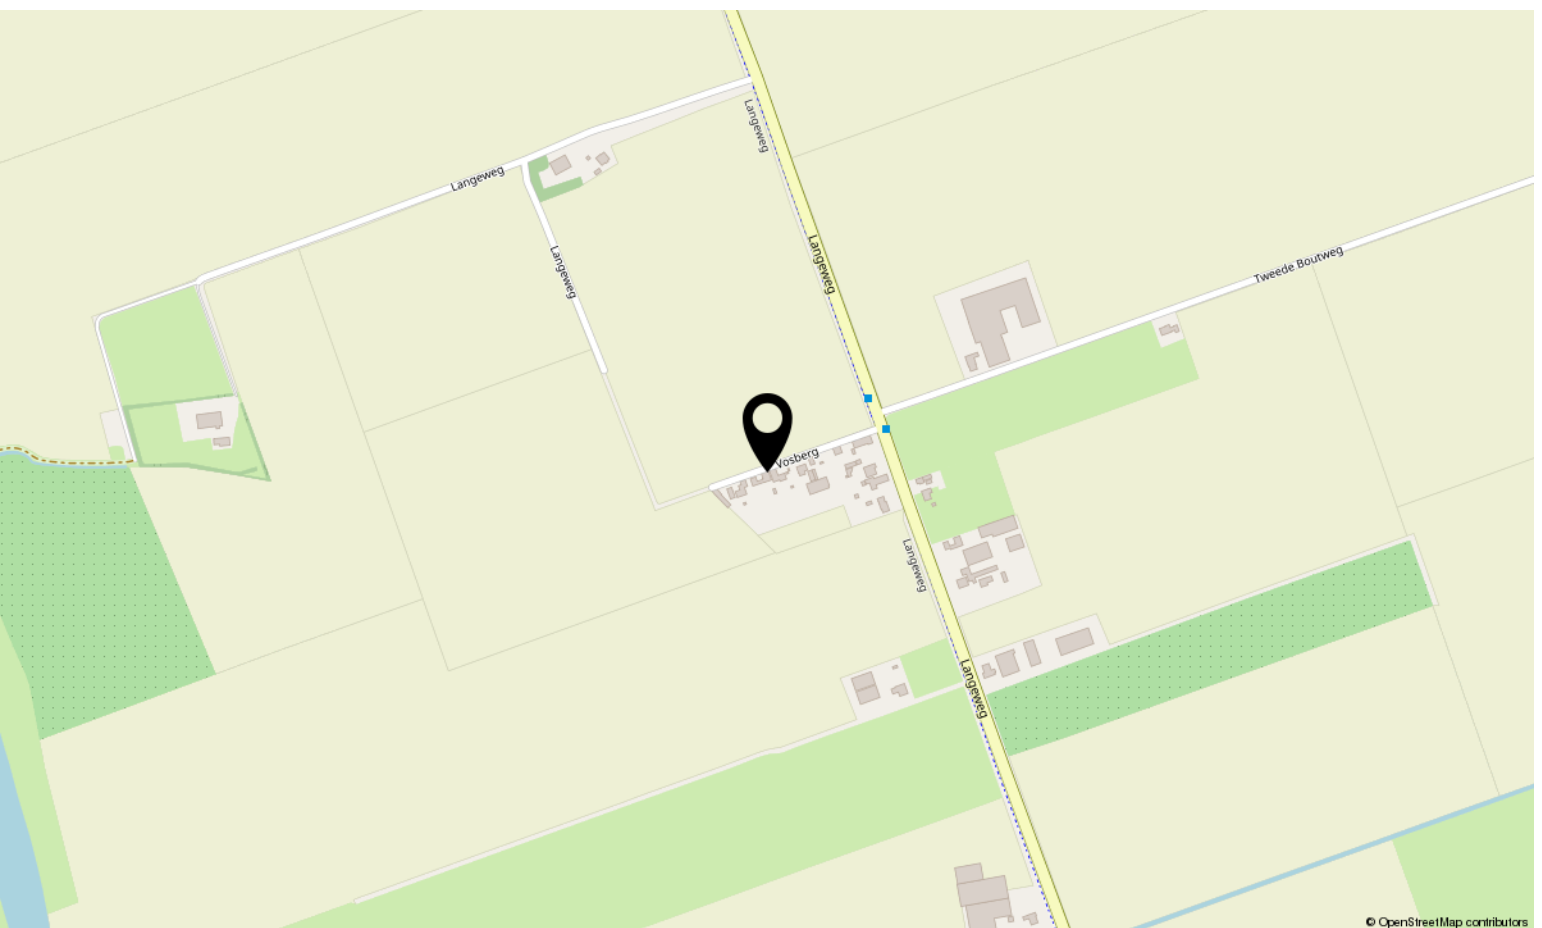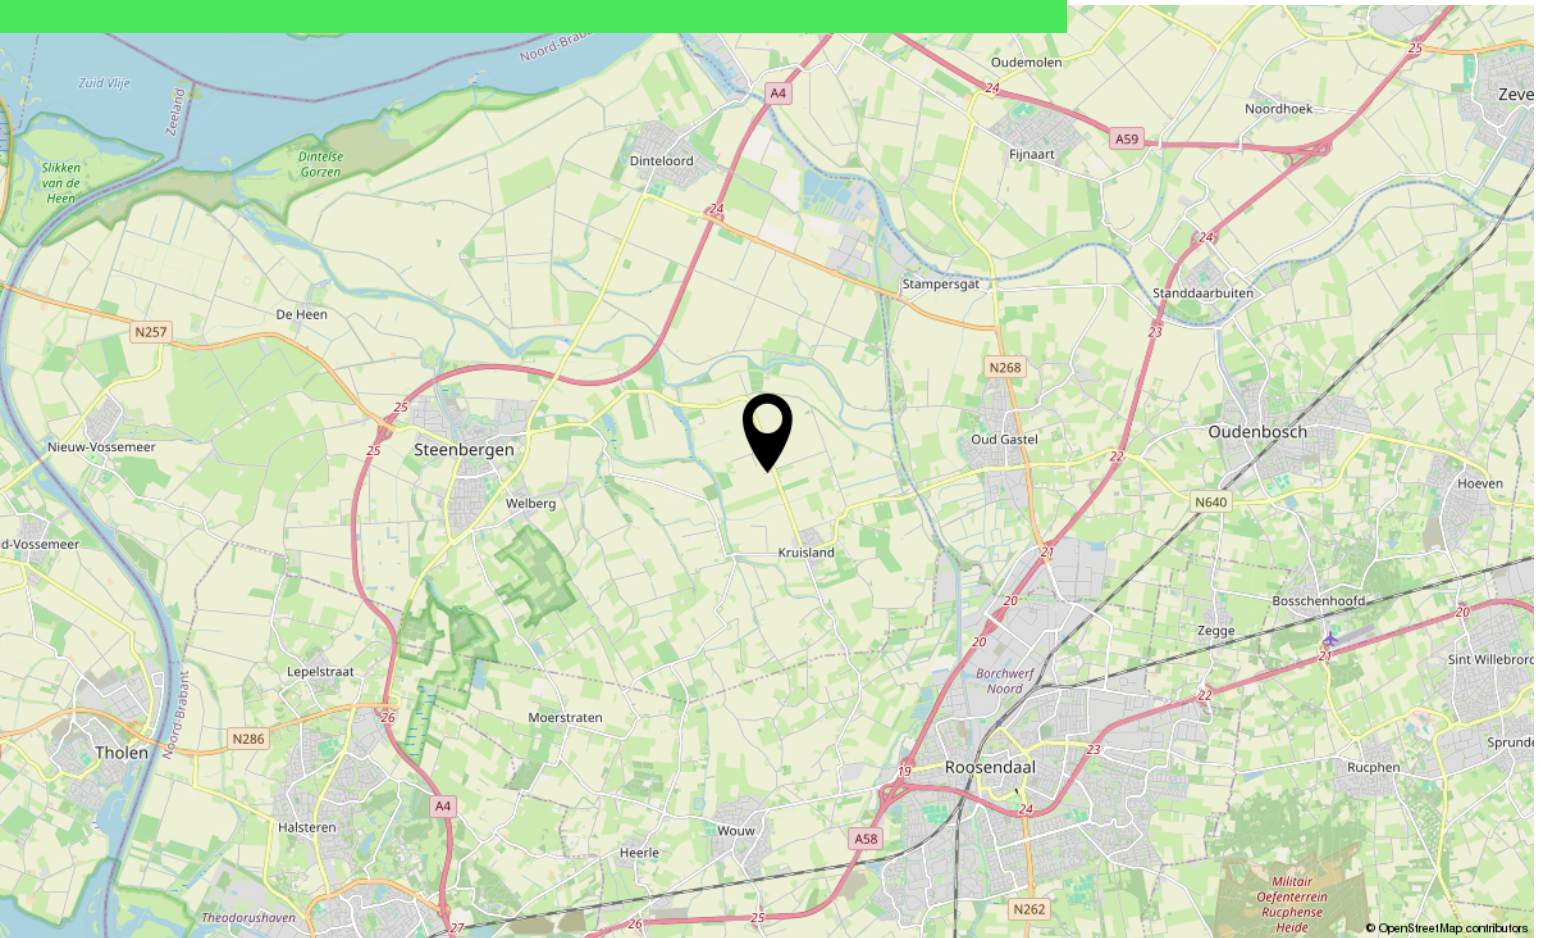

Over ons



HOI! WIJ ZIJN
C&R MAKELAARS

Woon jij in Roosendaal of omstreken en ben je van plan je huis te gaan verkopen? Dan ben je bij ons aan het juiste adres! We hebben makelaardij en marketing onder 1 dak en zijn hiermee groot genoeg om op te vallen en klein genoeg om met een persoonlijke aanpak te werk te kunnen gaan.

Van onze klanten onze ambassadeurs maken. Dat is onze missie. Klanten die zo tevreden zijn, dat ze C&R Makelaars bij hun vrienden en familie aanraden. Hoe bereik je dat? Bij C&R Makelaars doen wij het net even anders. Wij zijn de nieuwe generatie met een frisse blik en topdiensten. Daarmee gaan wij sa-men met jou voor succes!

C&R MAKELAARS

0165 – 201 091

info@crmakelaars.nl

crmakelaars.nl

C&R
makelaars



Interesse?

Neem contact met ons op!

C&R MAKELAARS

0165 - 201 091

info@crmakelaars.nl

crmakelaars.nl

