
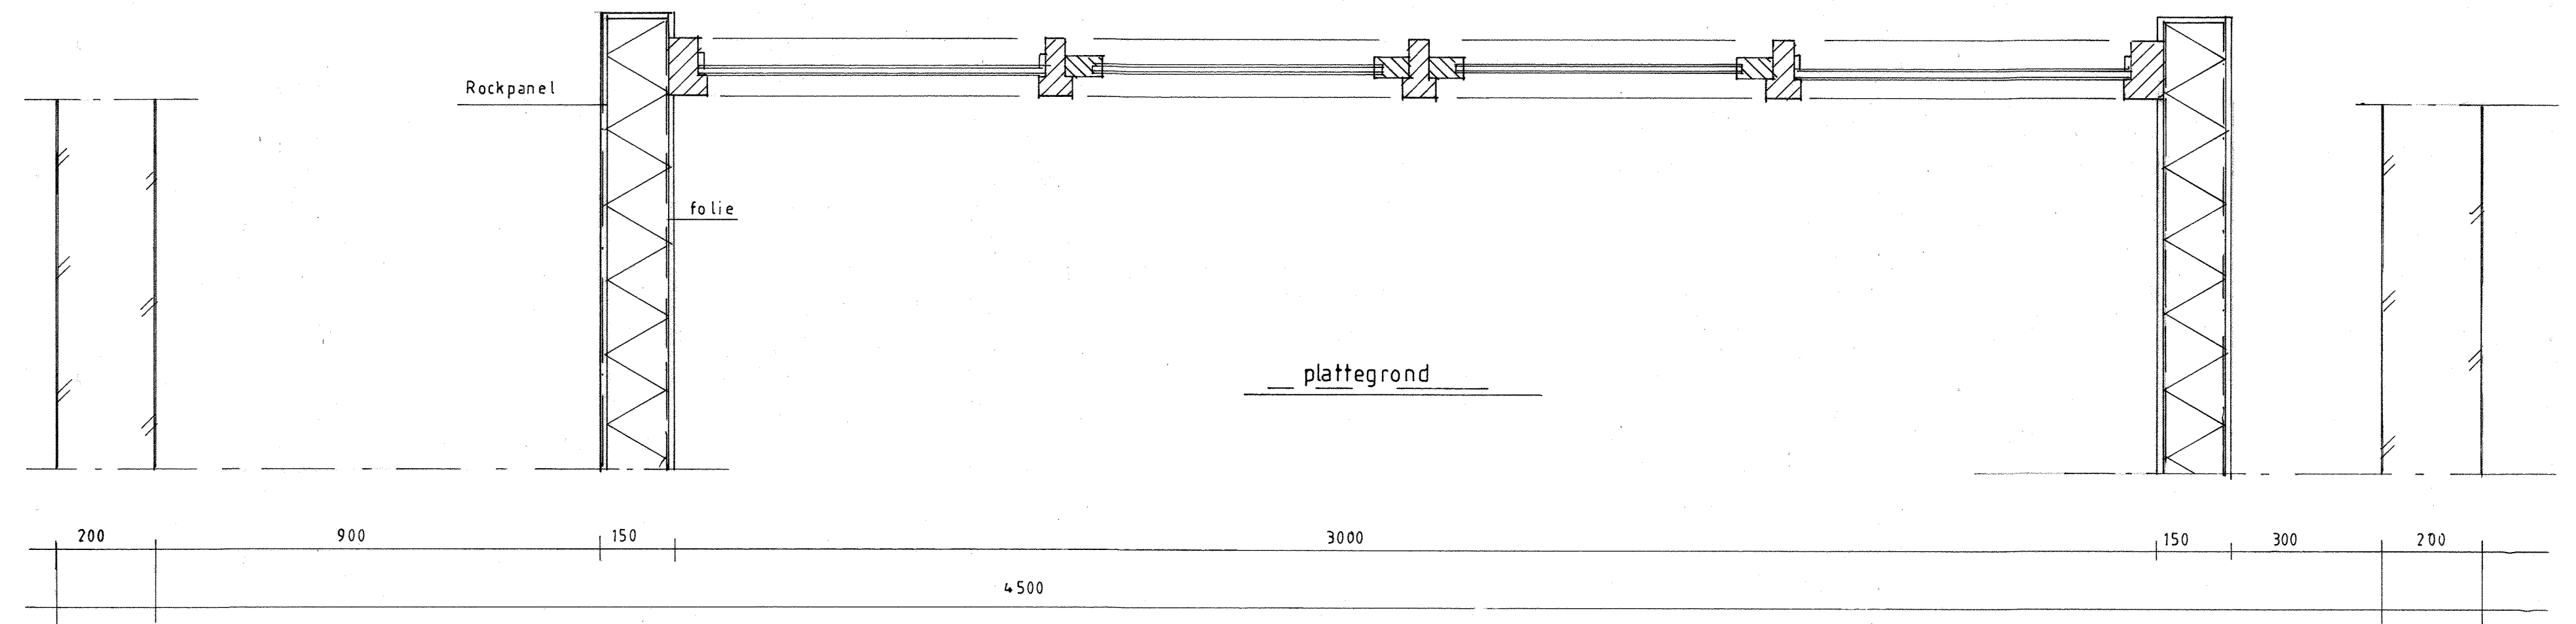
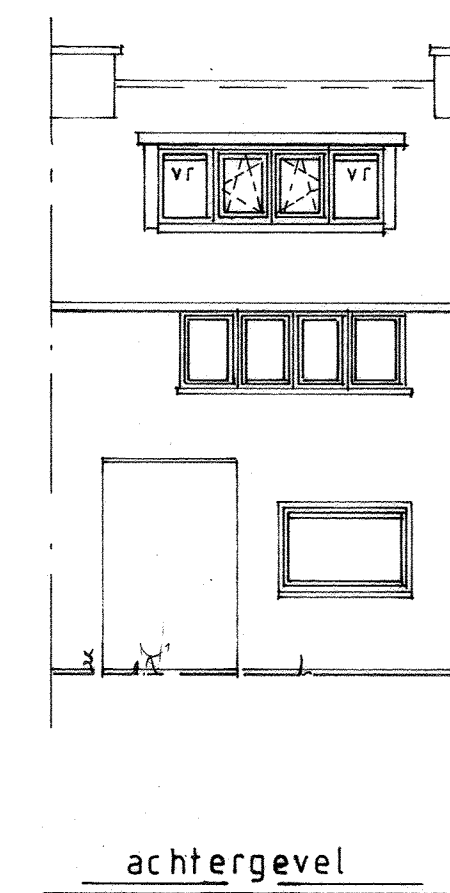


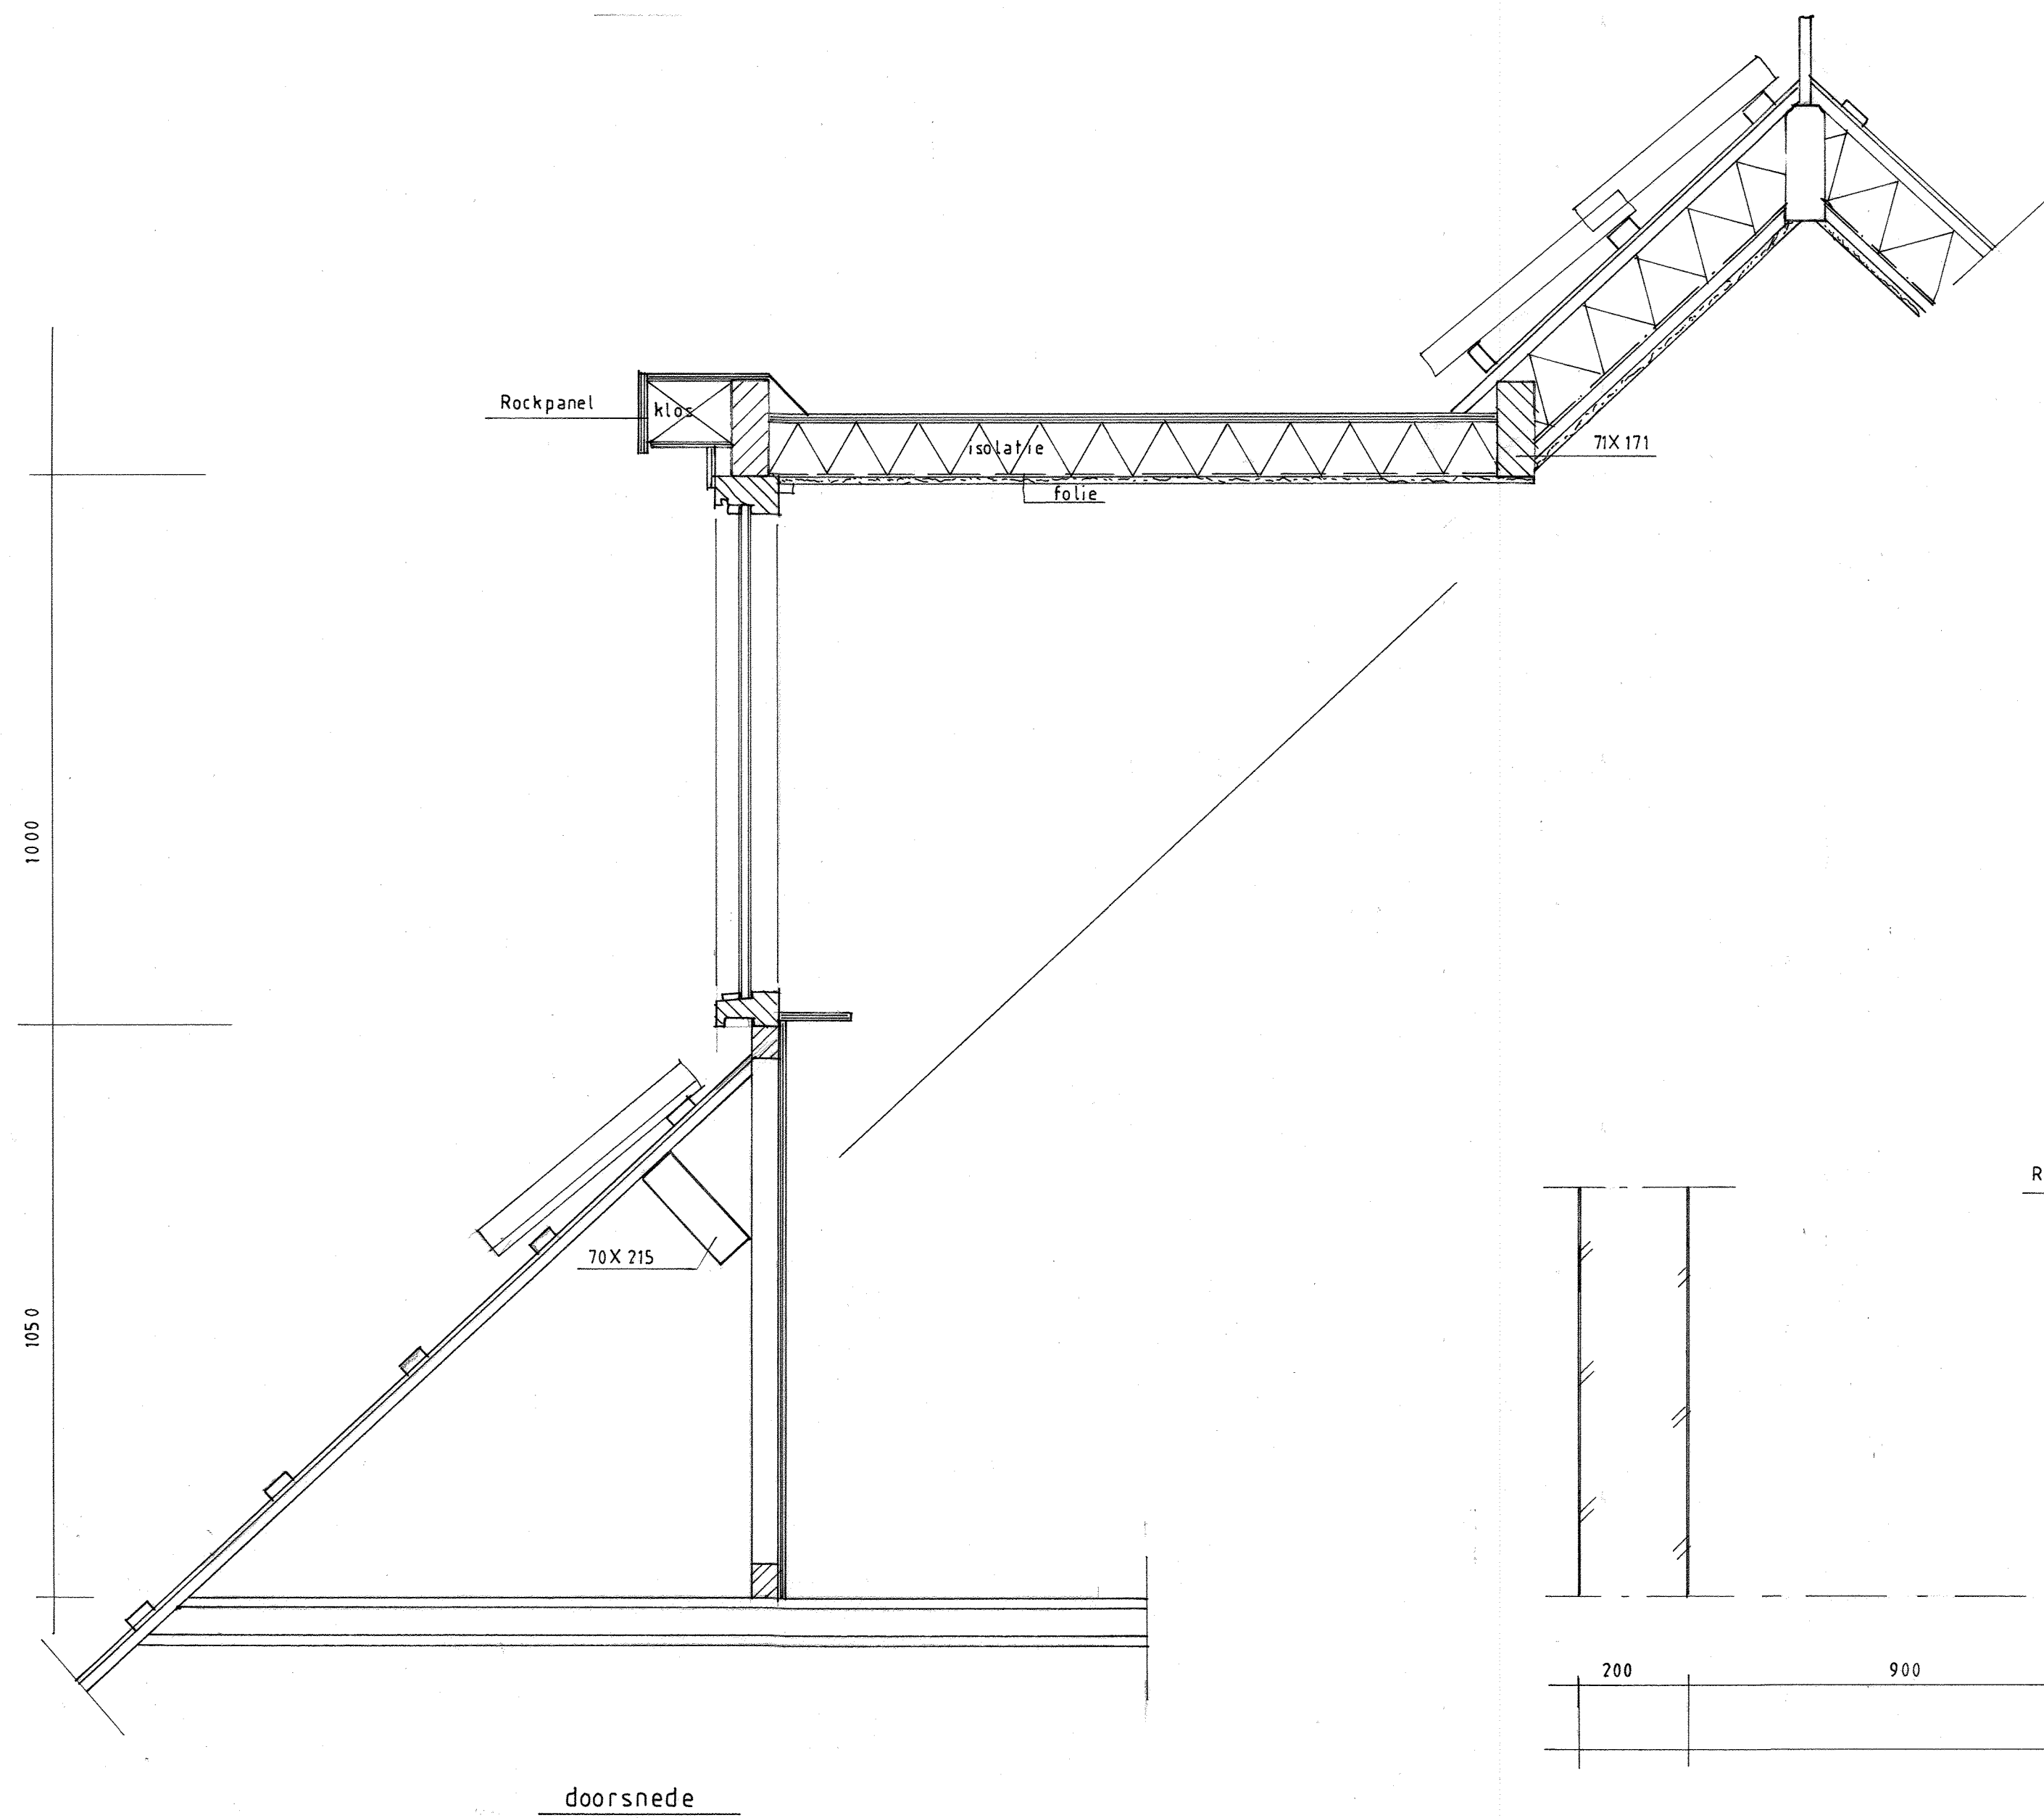

G.W. Flinkert Anjelierstraat 6 7943 AM Meppel	
dakkapel	
getekend	w.f.
datum	5-5-2022
schaal	1:100 / 1:10