

Vrijstaand woning in Oostkapelle

TORENSTRAAT 27

Vraagprijs € 625.000 k.k.



Makelaarskantoor Wisse Vastgoed BV

TEL. 0118-580055

www.wissevastgoed.nl

info@wissevastgoed.nl



Kenmerken

Woonoppervlakte

134 m²

Perceeloppervlakte

463 m²

Inhoud woning

536 m³

Energielabel

E



Omschrijving

Stijlvol gerenoveerde en uitgebouwde woning (2019) staat midden in het gezellige kustdorp Oostkapelle op een ruim perceel van 463 m² eigen grond.

De woning is qua bezonning en privacy uitstekend gesitueerd op het perceel. De Torenstraat is een authentieke straat met veel groen en het centrum ligt op loopafstand van de woning. Ook bos en strand zijn lopend te bereiken.

Het huis is praktisch ingedeeld en heeft een verrassende indeling.

PERMANENTE BEWONING/DAUERHAFT WOHNEN/PERMANENT RESIDENCE.

Indeling:

Begane grond

Via de entree met trapopgang en gastentoilet is de ruime living met erker en met zeer fraaie open woonkeuken te bereiken. Vanuit de keuken is de bijkeuken toegankelijk en er zijn openslaande deuren naar het zonnige besloten terras.



1e verdieping

De overloop biedt toegang tot de masterbedroom met riante walk in closet, deze kamer is echt een blikvanger. Hier kijkt u tot in de nok van het aangebouwde gedeelte wat een ruimtelijk effect geeft.

Verder is er een fantastische badkamer met inloopdouche, ligbad, dubbele wastafel en toilet.

Aan de voorzijde van de woning is een 2e slaapkamer met toegang tot het balkon. En tevens bevindt zich op deze verdieping nog een 3e slaapkamer/werkkamer.

2e verdieping

Middels een vlizotrap is toegang tot de bergzolder.

Tuin:

De onderhoudsarme tuin ligt rondom de woning maar met name aan de achterzijde heeft u volop privacy en zon.

Hier bevindt zich ook de parkeerplaats op eigen terrein.

Algemeen:

De woning wordt verwarmd middels een Nefit CV ketel (2019) en is voorzien van Isolide Superplus dubbele beglazing. Het schilderwerk van de houten kozijnen dateert van 2022.

Een instap klaar huis wat met zorg en smaak is afgewerkt!

Het gezellige centrum van Oostkapelle met voorzieningen zoals een supermarkt en restaurants bevinden zich op korte afstand van de woning. Ook zijn er volop mogelijkheden om te fietsen en wandelen in deze mooie omgeving. Via de duinen en de bossen loopt u naar het natuurgebied Oranjezon of het gezellige levendige Domburg.

Interesse? Neem contact op met ons kantoor voor het maken van een afspraak, wij verzorgen u graag een rondleiding door de woning.
Makelaarskantoor Wisse Vastgoed, Thuis in Zeeland. Wellicht tot binnenkort!







































Plattegrond begane grond

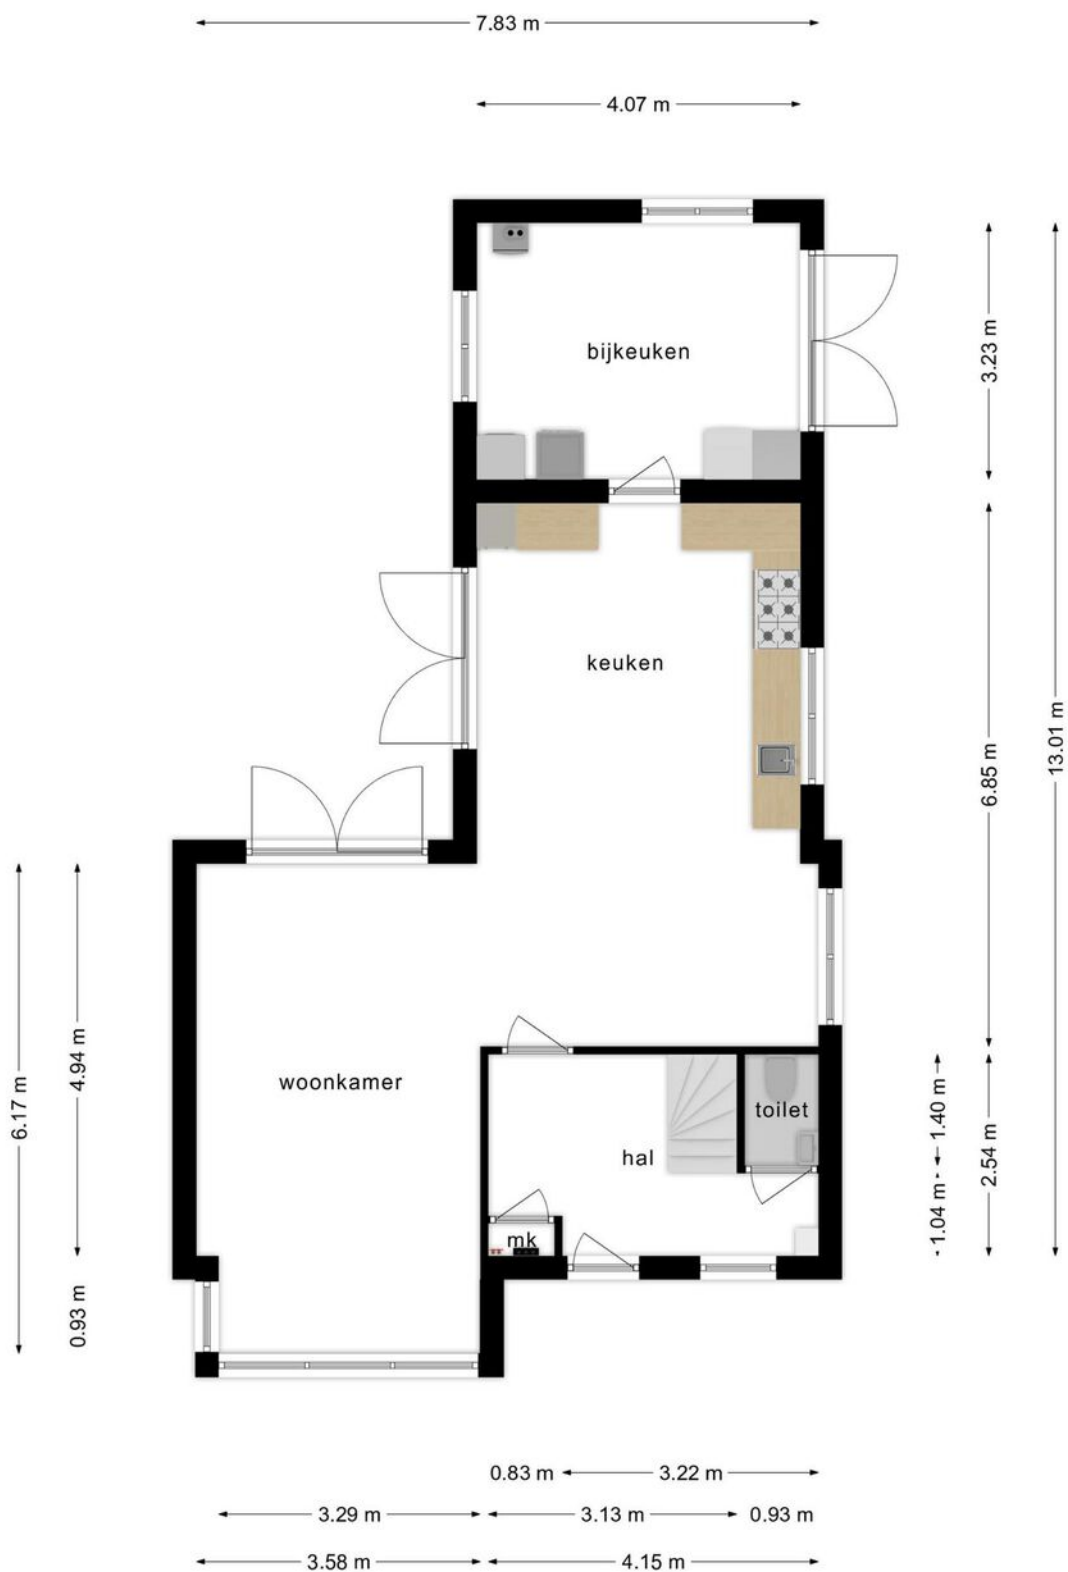


Deze plattegronden zijn opgemaakt voor indicatieve doeleinden.
Hieraan kunnen geen rechten worden ontleend.

Plattegrond 1e verdieping

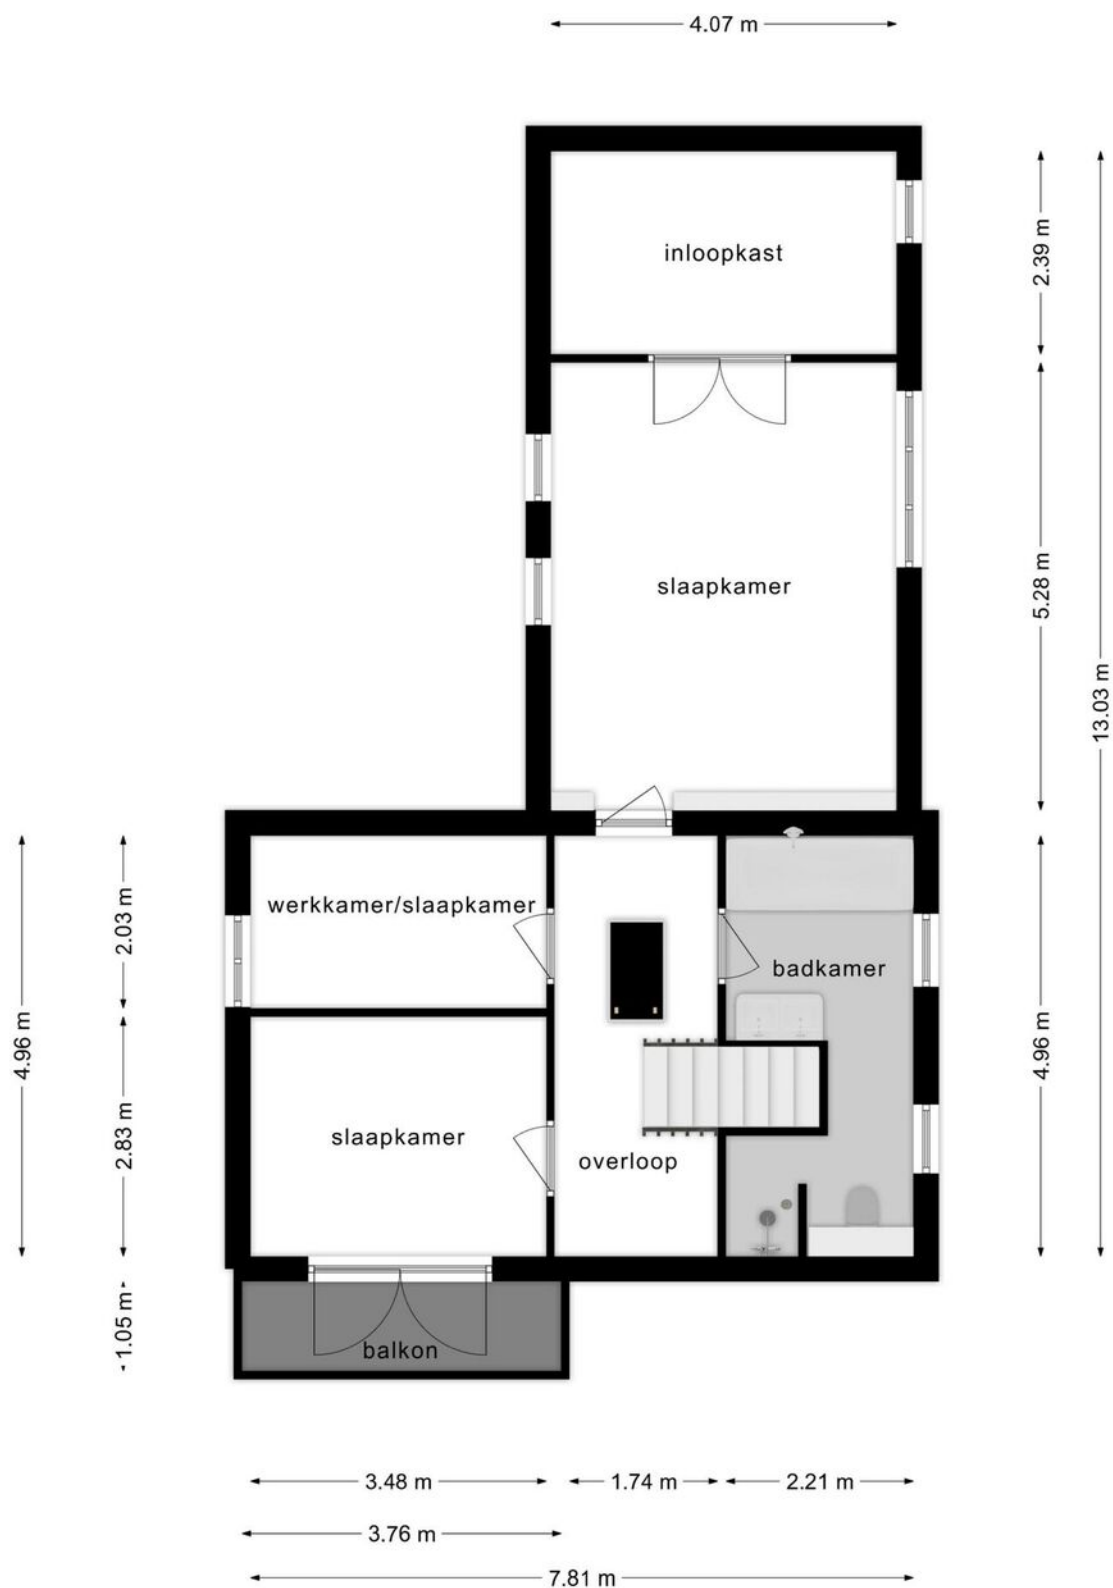

Deze plattegronden zijn opgemaakt voor indicatieve doeleinden.
Hieraan kunnen geen rechten worden ontleend.

Plattegrond zolder

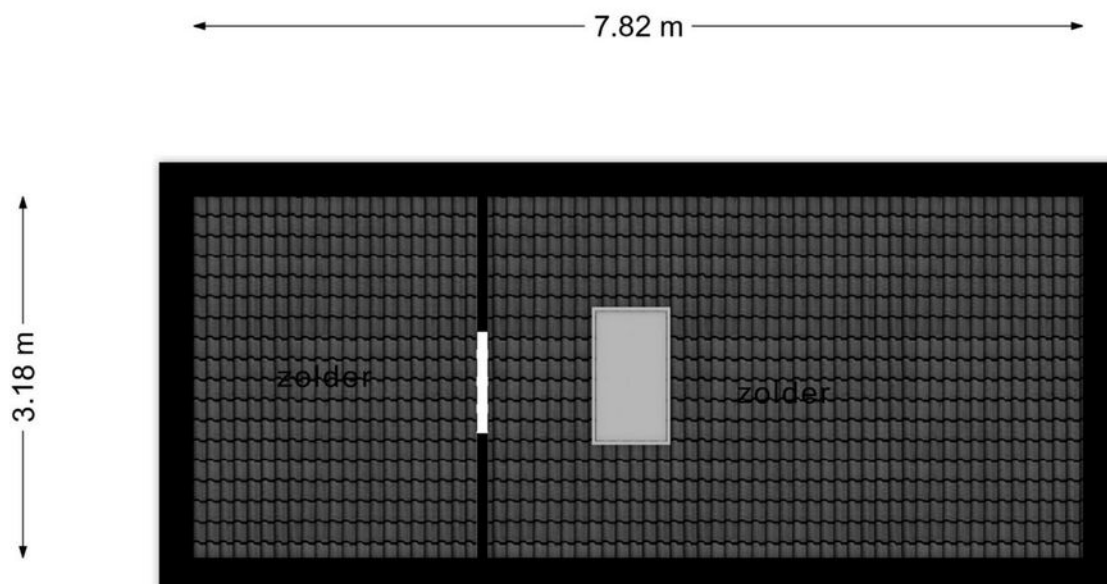

**Deze plattegronden zijn opgemaakt voor indicatieve doeleinden.
Hieraan kunnen geen rechten worden ontleend.**

Kadastrale kaart

Kadastrale kaart



Uw referentie: ---



12345	Deze kaart is noordgericht	Schaal 1: 500	
25	Perceelnummer		
	Huisnummer		
	Vastgestelde kadastrale grens	Kadastrale gemeente	Domburg
	Voorlopige kadastrale grens	Sectie	H
	Administratieve kadastrale grens	Perceel	1594
	Bebouwing		
Aan dit uittreksel kunnen geen betrouwbare maten worden ontleend. De Dienst voor het kadaster en de openbare registers behoudt zich de intellectuele eigendomsrechten voor, waaronder het auteursrecht en het databankenrecht.			
Voor een eensluitend uittreksel, geleverd op 28 juni 2023 De bewaarder van het kadaster en de openbare registers			



Locatie op de kaart

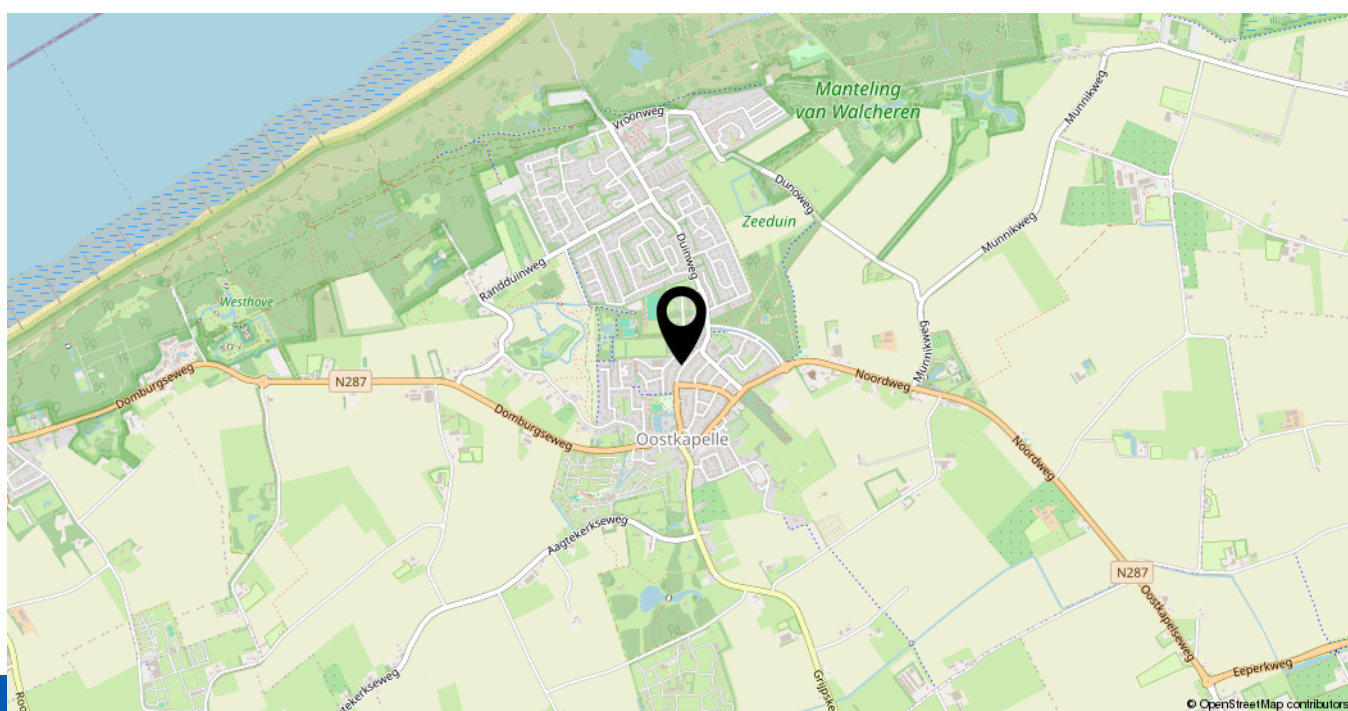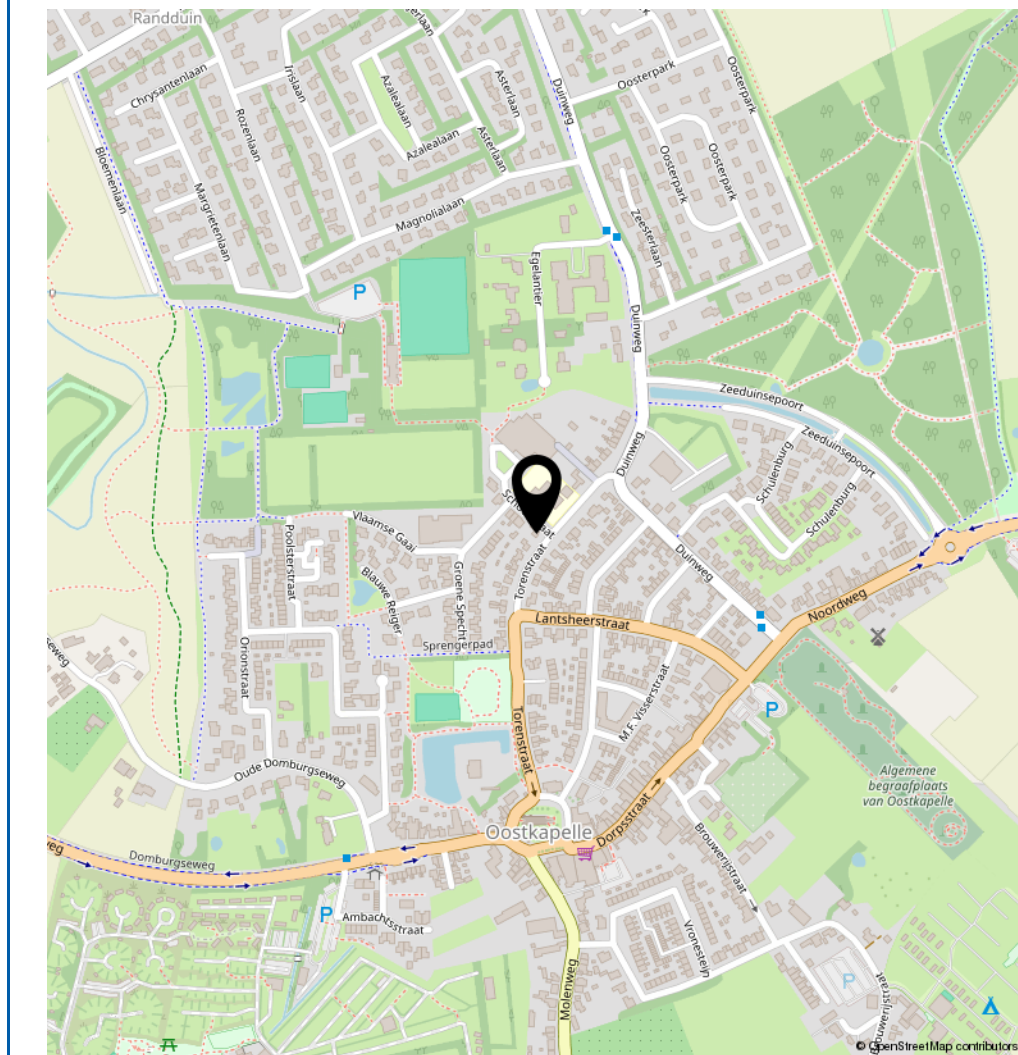

Lijst van zaken

	Blijft achter	Gaat mee	Ter overname	N.v.t.
Woning - Interieur				
(Voorzet) openhaard met toebehoren				X
Allesbrander				X
Houtkachel				X
(Gas)kachels				X
Designradiator(en)	X			
Radiatorafwerking				X
Verlichting, te weten				
- inbouwspots/dimmers				X
- opbouwspots/armaturen/lampen/dimmers			X	
- losse (hang)lampen		X		
-				X
-				X
(Losse)kasten, legplanken, te weten				
- Kasten		X		
- Inloopkast	X			
Raamdecoratie/zonwering binnen, te weten				
- gordijnrails	X			
- gordijnen			X	
- overgordijnen			X	
- vitrages			X	
- rolgordijnen			X	
- lamellen				X
- jaloezieën			X	
- (losse) horren/rolhorren				X
-				X
-				X
Vloerdecoratie, te weten				
- vloerbedekking				X

Lijst van zaken

	Blijft achter	Gaat mee	Ter overname	N.v.t.
- parketvloer				X
- houten vloer(delen)				X
- laminaat	X			
- plavuizen				X
-				X
-				X
Overig, te weten				
- spiegelwanden				X
- schilderij ophangstelsel				X
-				X
-				X
-				X
-				X
Woning - Keuken				
Keukenblok (met bovenkasten)	X			
Keuken (inbouw)apparatuur, te weten				
- kookplaat				X
- (gas)fornuis	X			
- afzuigkap	X			
- magnetron				X
- oven				X
- combi-oven/combimagnetron	X			
- koelkast	X			
- vriezer				X
- koel-vriescombinatie				X
- vaatwasser	X			
- Quooker				X
- koffiezetapparaat				X
-				X
-				X

Lijst van zaken

	Blijft achter	Gaat mee	Ter overname	N.v.t.
Keukenaccessoires, te weten				
-				X
-				X
-				X
-				X
-				X
-				X
-				X
-				X
Woning - Sanitair/sauna				
Sauna met toebehoren				X
				X
				X
Toilet met de volgende toebehoren				
- toilet	X			
- toiletrolhouder		X		
- toiletborstel(houder)		X		
- fontein	X			
-				X
-				X
Badkamer met de volgende toebehoren				
- ligbad	X			
- jacuzzi/whirlpool				X
- douche (cabine/scherf)	X			
- stoomdouche (cabine)				X
- wastafel	X			
- wastafelmeubel	X			
- planchet				X
- toiletkast				X

Lijst van zaken

	Blijft achter	Gaat mee	Ter overname	N.v.t.
- toilet	X			
- toiletrolhouder		X		
- toiletborstel(houder)		X		
-				X
-				X
Woning - Extérieur/installaties/veiligheid/energiebesparing				
Schotel/antenne				X
Brievenbus	X			
Kluis				X
(Voordeur)bel	X			
Alarminstallatie				X
(Veiligheids)sloten en overige inbraakpreventie	X			
Rookmelders	X			
(Klok)thermostaat	X			
Airconditioning				X
Screens				X
Rolluiken				X
Zonwering buiten				X
Telefoonaansluiting/internetaansluiting				X
Veiligheidsschakelaar wasautomaat				X
Waterslot wasautomaat				X
Zonnepanelen				X
Oplaadpunt elektrische auto				X
				X
				X
				X
				X
Warmwatervoorziening, te weten				
- CV-installatie	X			

Lijst van zaken

	Blijft achter	Gaat mee	Ter overname	N.v.t.
- boiler				X
- geiser				X
-				X
-				X
-				X
Isolatievoorzieningen (voorzetramen/radiatorfolie etc.), te weten				
-				X
-				X
Tuin - Inrichting				
Tuinaanleg/bestrating	X			
Beplanting	X			
				X
Tuin - Verlichting/installaties				
Buitenverlichting				X
Tijd- of schemerschakelaar/bewegingsmelder				X
				X
Tuin - Bebouwing				
Tuinhuis/buitenberging				X
Kasten/werkbank in tuinhuis/berging				X
(Broei)kas				X
				X
				X
Tuin - Overig				
Overige tuin, te weten				
- (sier)hek				X
- vlaggenmast(houder)				X

Lijst van zaken

	Blijft achter	Gaat mee	Ter overname	N.v.t.
-				X
-				X
Overig - Contracten				
CV: Nee				
Boiler: Nee				
Zonnepanelen: Nee				

Heeft u interesse in **Torenstraat 27?**

Neem contact op met ons kantoor!



Makelaarskantoor Wisse Vastgoed BV

Singel 14
4357 BW Domburg

TEL. 0118-580055
www.wissevastgoed.nl
info@wissevastgoed.nl

