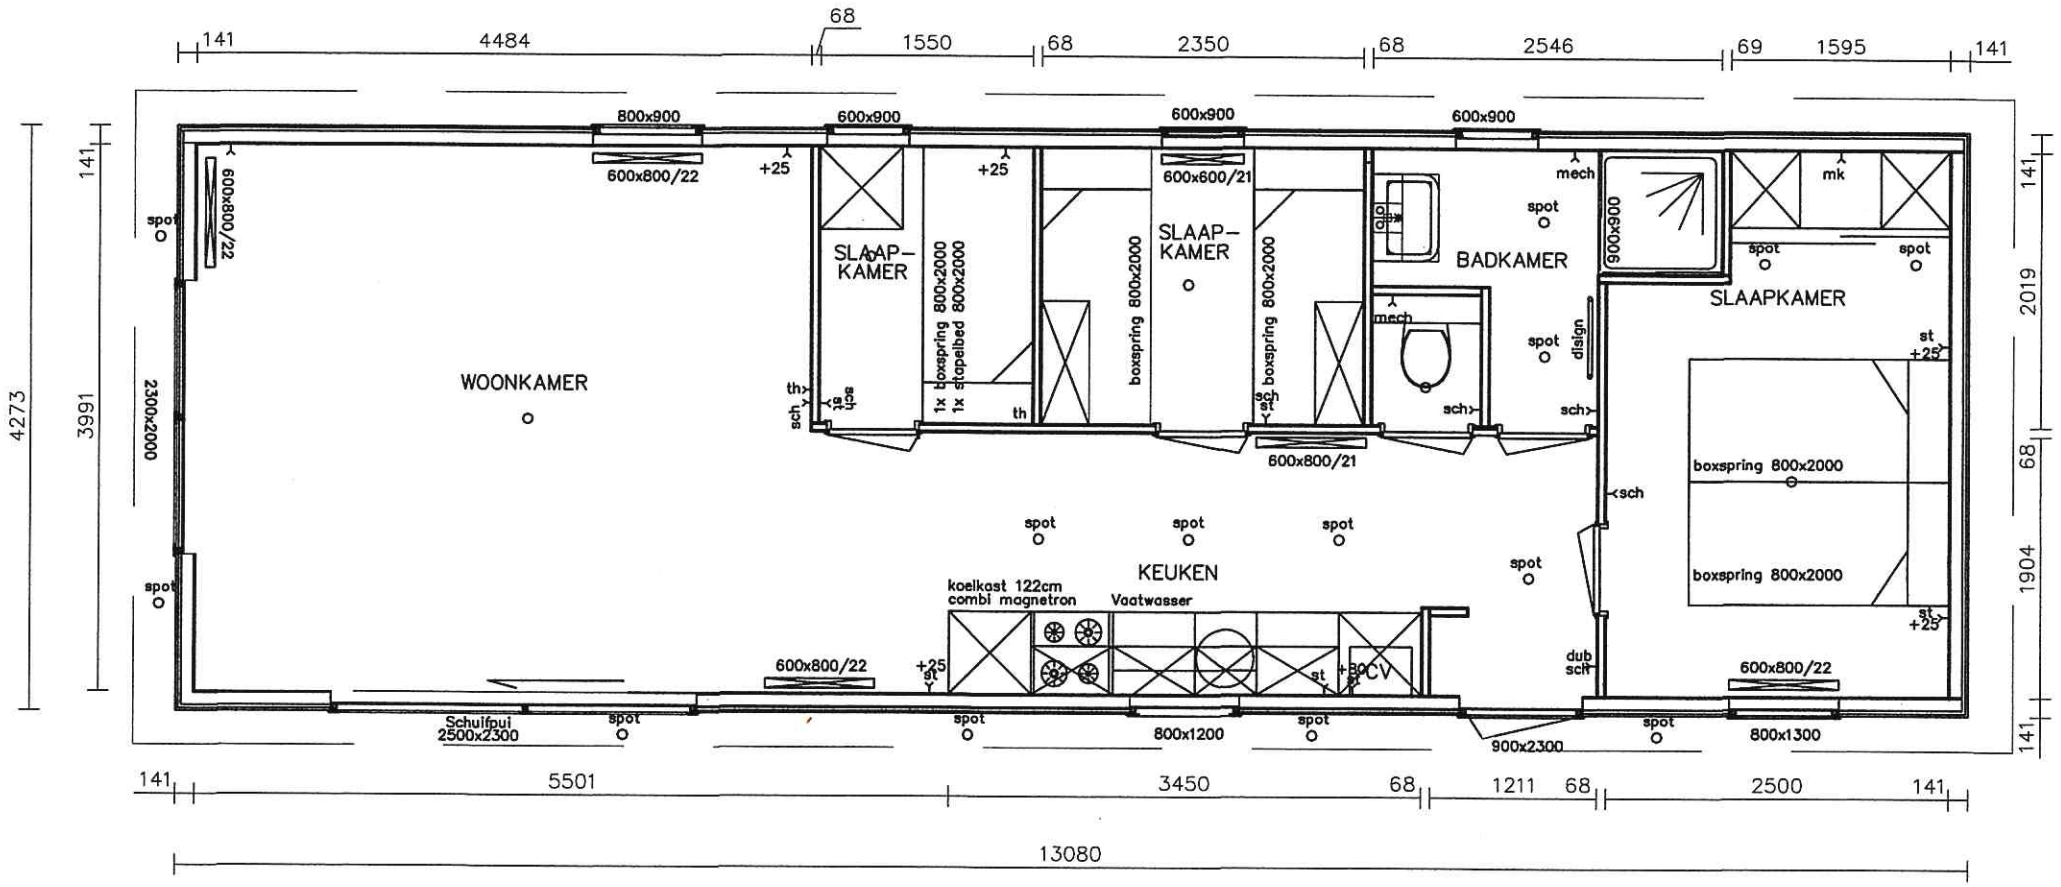

Opdrachtgever: Fam. A van Vliet			Onderdeel: Plattegrond	Wijzigingen : A: B: C: D: E: F:
Datum 19–10–21	Schaal 1:50	Formaat A 4	Model Chalet 4.30 x 13 Lessenaar	Handelstraat 13 7917 RC Geesbrug 0524–291113 info@denpchaletbouw.nl www: denpchaletbouw.nl

D&P Chaletbouw