

# te koop



**Nieuweweg 22**

**Roden**

**Vraagprijs € 295.000 k.k.**



# Kenmerken

WOONOPPERVLAKTE  
**52 m<sup>2</sup>**

PERCEELOPPERVLAKTE  
**421 m<sup>2</sup>**

INHOUD  
**258 m<sup>3</sup>**

AANTAL KAMERS  
**2 kamers**

AANTAL SLAAPKAMERS  
**1 slaapkamers**

BOUWJAAR  
**1940**

ENERGIELABEL  
**G**



# Omschrijving

Op een mooie locatie, vlakbij het centrum is deze vrijstaande (klus) woning gelegen op een diepe kavel van 394m<sup>2</sup> grond.

## OMSCHRIJVING

De woning is oorspronkelijk gebouwd in 1940 en verkeert nog in de originele staat. Er moet grondig verbouwd en gerenoveerd worden. Een ideaal project voor de handige doe-het-zelver of nieuwbouw plegen. De woning is oud en verkeert in een slechte staat van onderhoud. De achtertuin is 24 meter diep en 10 meter breed.

## OMGEVING

De woning ligt op loopafstand van het centrum maar ook dichtbij bos en natuur. Ook een overdekt zwembad en sporthal zijn vlakbij gelegen. Het gezellige en actieve Drentse dorp Roden biedt alles op het gebied van winkels, sport en ontspanning, en heeft een bosrijke omgeving. Op 15 respectievelijk 20 autominuten afstand bevinden zich de steden Groningen en Assen. Meerdere keren per uur gaat er een bus naar Groningen.

## INDELING

Indeling: entree, woonkamer 17m<sup>2</sup>, slaapkamer 8m<sup>2</sup>, woonkeuken 8.5 m<sup>2</sup>, berging, achter entree, badkamer met wc, douche, wastafel en wasmachine aansluiting.

Twee kleine, lage kamertjes op zolder


De huidige woning heeft een woonoppervlakte van 52 m<sup>2</sup> en 20 m<sup>2</sup> bijgebouwen.


Bijzonderheden:

- HR cv-ketel bouwjaar 2015

Onze foto's worden gemaakt met een normale lens (geen groothoek) waardoor ze waarheidsgetrouw zijn en de ruimten in werkelijkheid niet tegenvallen.



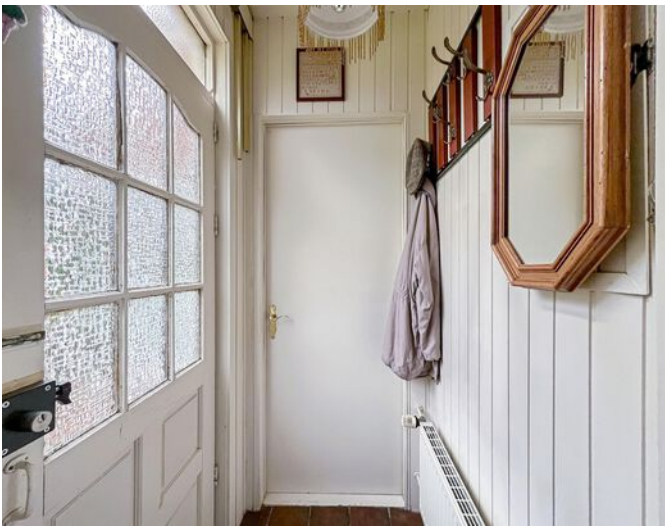


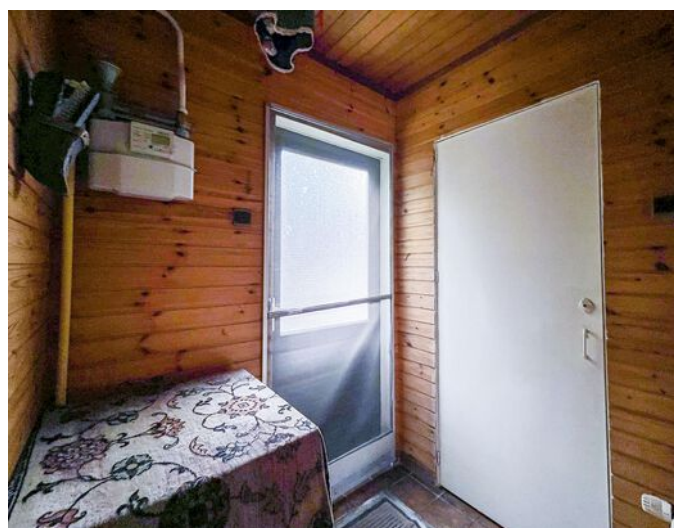









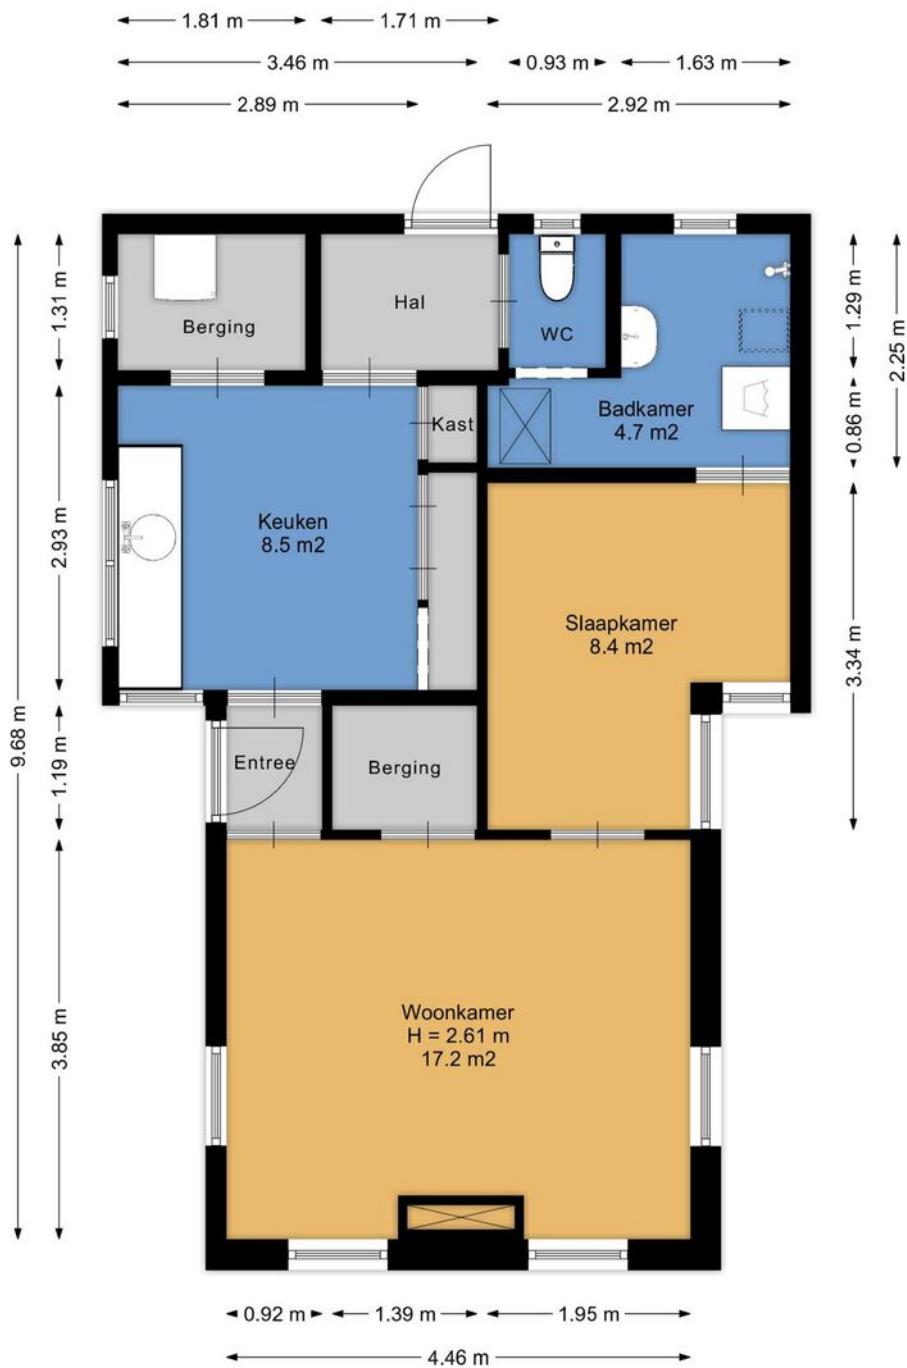


Aan de plattegronden kunnen geen rechten worden ontleend.  
[www.proland.nl](http://www.proland.nl)

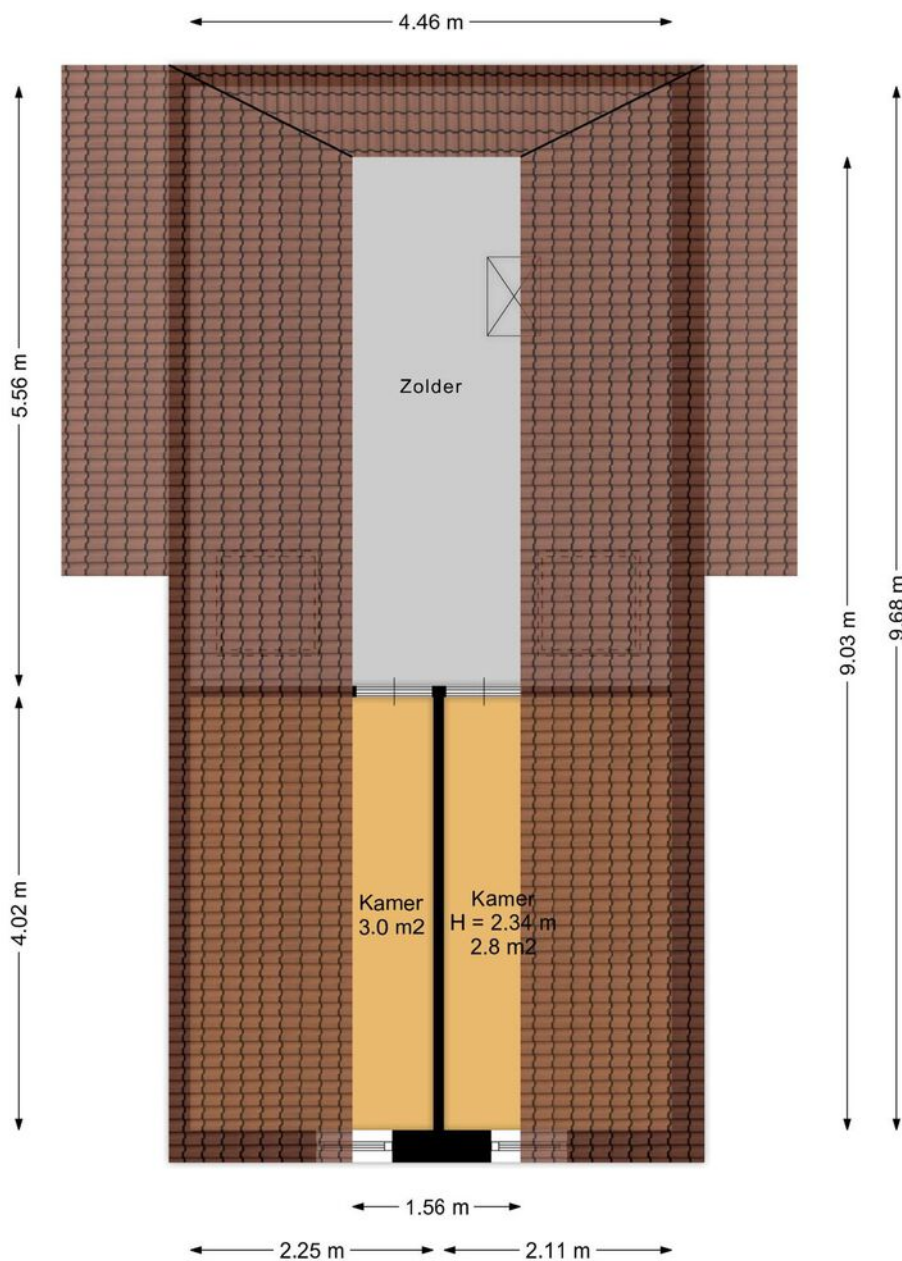

Aan de plattegronden kunnen geen rechten worden ontleend.  
[www.proland.nl](http://www.proland.nl)

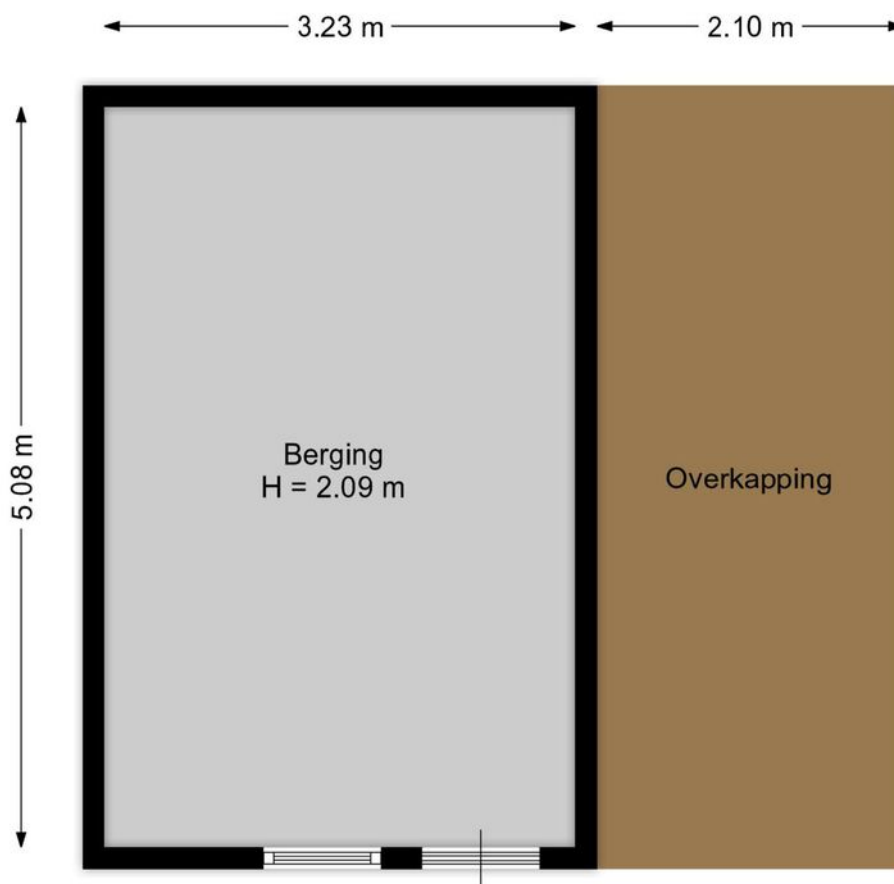

Aan de plattegronden kunnen geen rechten worden ontleend.  
[www.proland.nl](http://www.proland.nl)

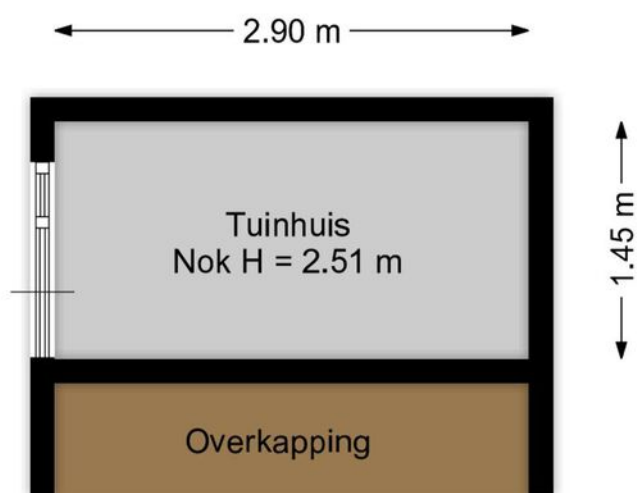


Aan de plattegronden kunnen geen rechten worden ontleend.  
[www.proland.nl](http://www.proland.nl)

# Kadastrale kaart

Kadastrale kaart

Uw referentie: ---




<p><b>12345</b> Perceelnummer</p> <p><b>25</b> Huisnummer</p> <p>— Vastgestelde kadastrale grens</p> <p>— Voorlopige kadastrale grens</p> <p>— Administratieve kadastrale grens</p> <p>— Bebouwing</p> <p>Voor een eensluidend uittreksel, geleverd op 6 mei 2024 De bewaarder van het kadaster en de openbare registers</p>	<p>Schaal 1: 500</p> <p>Kadastrale gemeente Roden</p> <p>Sectie I</p> <p>Perceel 4365</p> <p>Aan dit uittreksel kunnen geen betrouwbare maten worden ontleend. De Dienst voor het kadaster en de openbare registers behoudt zich de intellectuele eigendomsrechten voor, waaronder het auteursrecht en het databankenrecht.</p>	
--	---	---

# Wonen in Roden



Roden is een dorp met vele gezichten. Een rijke culturele plaats met een eigen theater en bioscoop. Het is een echt Drents dorp met een typerende Brink en inwoners die alles weten van de Drentse nuchterheid. Er is genoeg ruimte voor gezelligheid met veelzijdige horecagelegenheden om van te genieten. Voor de dagelijkse boodschappen, de verse lekkernijen of uitgebreid winkelen biedt het centrum voor elk wat wils. En dat allemaal in een gezellig winkelhart. Roden is fantastisch gelegen met veel natuur. Menig inwoner wandelt regelmatig door één van de bossen om het dorp, maar binnen 20 minuten bent u ook zo in Groningen of Assen met auto of bus.

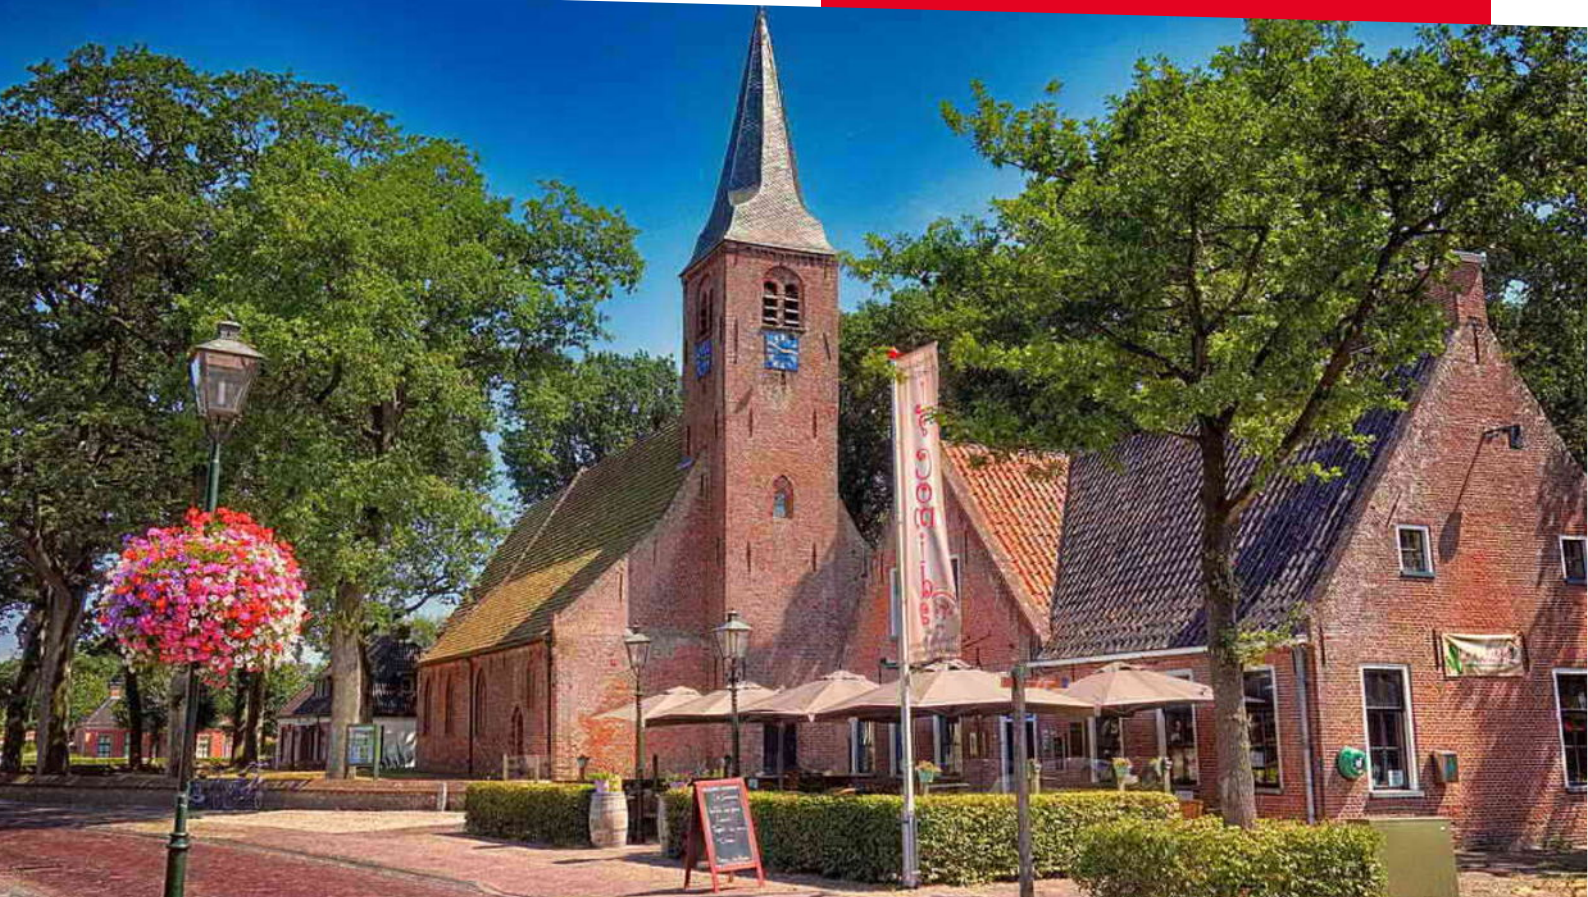

# De meest gestelde vragen op een rij

**Moet een makelaar eerst met mij in onderhandeling gaan als ik de eerste ben die belt voor een bezichtiging of als ik als eerste een bod uitbreng?** Nee. De verkopende makelaar bepaalt samen met de verkoper de verkoopprocedure. Heeft u serieus belangstelling, vraag de makelaar dan wat uw positie is. Dat kan teleurstelling voorkomen.

**Wanneer ben ik in onderhandeling?** U bent pas in onderhandeling als de verkopende partij reageert op uw bod door een tegenbod te doen. U bent echter nog niet in onderhandeling als de verkopende makelaar aangeeft dat hij uw bod met de verkoper zal bespreken.

**Mag een makelaar doorgaan met bezichtigingen als er al over een bod onderhandeld wordt?** Ja, dat mag. Een onderhandeling hoeft namelijk nog niet tot een verkoop te leiden. Bovendien kan het zijn dat de verkoper graag wil weten of er meer belangstelling is. Overigens mag ook met meer dan één gegadigde tegelijk worden onderhandeld.

**Wanneer ik de vraagprijs bied, moet de verkoper de woning dan aan mij verkopen?** Nee. De Hoge Raad heeft bepaald dat de vraagprijs moet worden gezien als een uitnodiging tot het doen van een bod. Ook als u de vraagprijs biedt, kan de verkoper dus nog beslissen of hij uw bod aanvaardt of niet.

**Kan de verkoper de vraagprijs van een woning tijdens de onderhandeling verhogen?** Ja, de verkoper kan besluiten de vraagprijs te verhogen of te verlagen. Daarnaast kunt u als potentiële koper echter ook besluiten om tijdens de onderhandelingen uw bod weer te verlagen. Zodra de verkopende partij een tegenbod doet, vervalt namelijk uw eerder gedane bod.

**Mag een makelaar tijdens de onderhandeling het systeem van verkoop wijzigen?**

Ja, dat mag. Soms zijn er zo veel belangstellenden die de vraagprijs bieden of benaderen, dat het moeilijk te bepalen is wie de beste koper is. In dat geval kan de verkopende makelaar - in overleg met de verkoper - besluiten de lopende onderhandelingen af te breken en de biedprocedure te wijzigen om vervolgens te kiezen voor bijvoorbeeld een inschrijvingsprocedure. Hierbij hebben alle bidders een gelijke kans om het hoogste bod uit te brengen.

**Hoe komt de koop tot stand?**

Als verkoper en koper het eens zijn over de belangrijkste zaken (zoals de prijs, de opleveringsdatum en de ontbindende voorwaarden), legt de verkopende makelaar de afspraken schriftelijk vast in een koopakte. Ontbindende voorwaarden zijn hierin een belangrijk onderwerp. U krijgt als koper niet automatisch een ontbindende voorwaarde. Wilt u bijvoorbeeld een ontbindende voorwaarde voor de financiering, dan moet u dit melden bij het uitbrengen van uw bod. Het is dan ook belangrijk dat de partijen het eens zijn over aanvullende afspraken en ontbindende voorwaarden voordat de koopakte wordt opgemaakt.

Zodra beide partijen de koopakte hebben ondertekend en de koper een afschrift van deze akte heeft ontvangen, treedt voor u als particuliere koper de wettelijke bedenktijd van drie dagen in werking. Binnen deze tijd kunt u als koper alsnog afzien van de aankoop. Doet u dit niet, zijn de financiën rond en vormen ook eventuele andere ontbindende voorwaarden geen obstakel meer, dan zal op de afgesproken opleveringsdatum de overdracht plaatsvinden bij de notaris.

# Het Team

Peter is als beëdigd makelaar sinds 1986 werkzaam in de makelaardij.

Begonnen op de vestiging aan de Westersingel te Groningen, maar in 1988 verhuisd naar de vestiging in Roden aan de Brink 6a (voormalig café Scheepstra), destijds nog eigendom van zijn vader Cor Brandsma.

In 1995 heeft Peter het bedrijf overgenomen en in hetzelfde jaar een vestiging geopend in Norg aan het Westeind 14.

In 2004 is hij met zijn gezin geëmigreerd naar de Dordogne in Frankrijk en na 10 jaar in 2014 teruggekomen naar Roden. Na een tijd als ZZP'er aan het werk te zijn geweest in de makelaardij, heeft Peter in januari 2017 weer een eigen kantoor geopend aan de Heerestraat 40 te Roden en sinds maart 2021 zijn wij verhuisd naar Brink 37 te Roden.

Peter op de voorgrond, maar ook binnen aan de Brink 37 wordt hard gewerkt! Wendy en Germa doen eigenlijk het echte zware werk! Met ons volledige team kunnen wij u optimaal begeleiden met het verkopen of aankopen van uw huis. Bruisend staan wij voor u klaar om alles voor u te regelen en u zo veel mogelijk te ontlasten. Wat wij kunnen doen hoeft u niet te doen en dat scheelt veel stress.

Kom gerust eens binnen voor een kopje koffie en een praatje.



**Peter Brandsma**

Makelaar/Eigenaar



**Germa Bijholt**

Assistent Makelaar



**Wendy Eissens**

Assistent Makelaar





# Meer informatie?

Neem contact met ons op. Wij zijn te bereiken  
via 06 19 94 50 40 en [info@peters-makelaardij.nl](mailto:info@peters-makelaardij.nl)

