



DOORSNEDE B-B

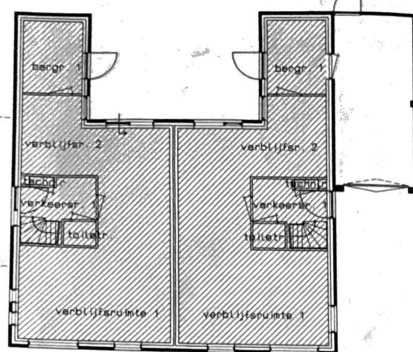


Gebruiksoppervlakte = 52.86 m²

Gebruiksoppervlakte = 52.86 m²

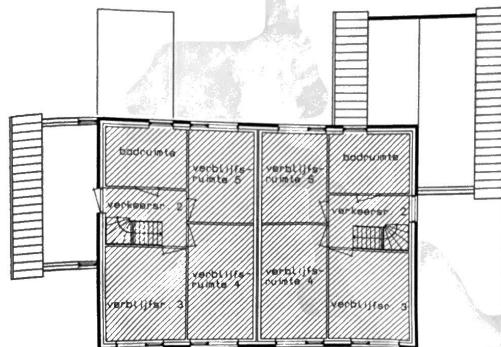


Gebruiksoppervlakte = 44.02 m²

Gebruiksoppervlakte = 44.02 m²

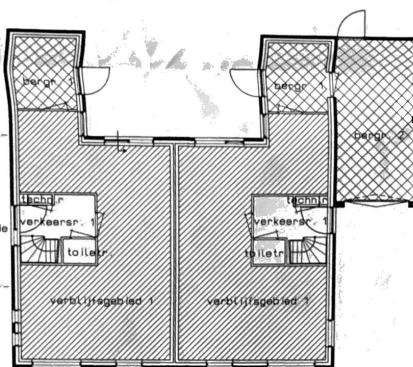


Verblifgebied 1 = 39.08 m²
Bergruimte 1 = 5.98 m²
Bergruimte 2 = 16.16 m²

Verblifgebied 1 = 39.08 m²
Bergruimte 1 = 5.98 m²
Bergruimte 2 = 16.16 m²

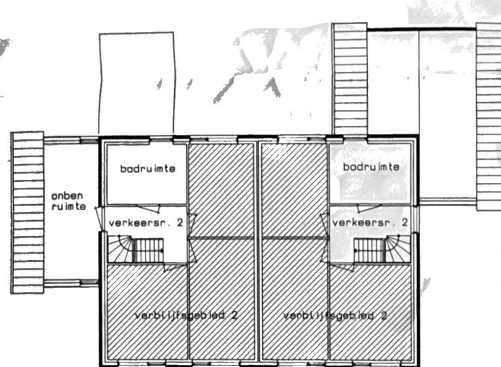


Verblifgebied 2 = 30.26 m²

Verblifgebied 2 = 30.26 m²

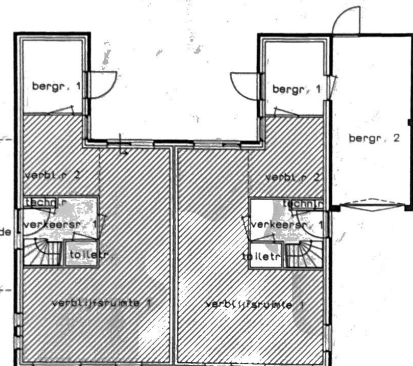


Verblifruimte 1 = 31.35 m²
Verblifruimte 2 = 7.73 m²

Verblifruimte 1 = 31.35 m²
Verblifruimte 2 = 7.73 m²

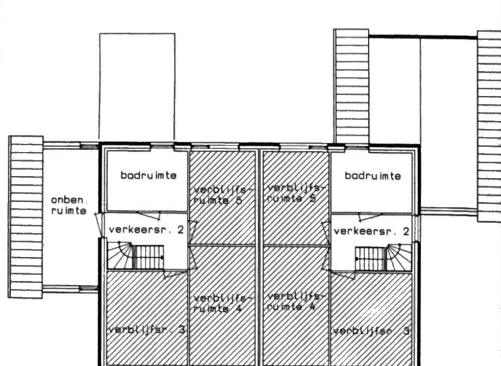

Verblifruimte 3 = 10.55 m²
Verblifruimte 4 = 10.88 m²
Verblifruimte 5 = 8.41 m²

Verblifruimte 3 = 10.55 m²
Verblifruimte 4 = 10.88 m²
Verblifruimte 5 = 8.41 m²

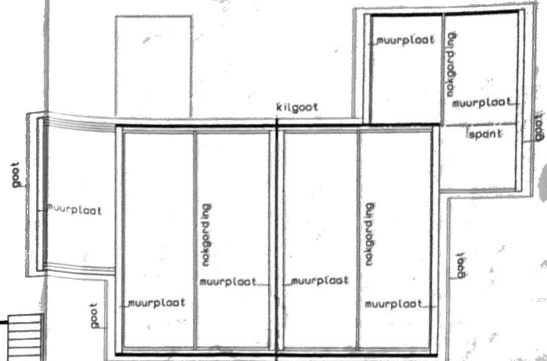


KAPLAN

RENVOOI elektra

- Lichtpunt
- enkele schakelaar
- dubbele schakelaar
- wisselschakelaar
- dubbele wandcontactdoos
- dubbele wad met randdoos
- thermostaat cv
- schakelaar mech. ventilatie
- aansluitpunt telefoon
- aansluitpunt badkamer kachel
- drukknop deurbel
- deurbel

RENVOOI

- metselwerk gevelsteen
- ALVON scheidingswanden
- HSB-wand
- HR isolatieglas
- vr ventilatierooster
- vr zuiglicht ventilatierooster
- paneel
- spanrichting vloer
- brandwerende deur 30 min.
- radiator

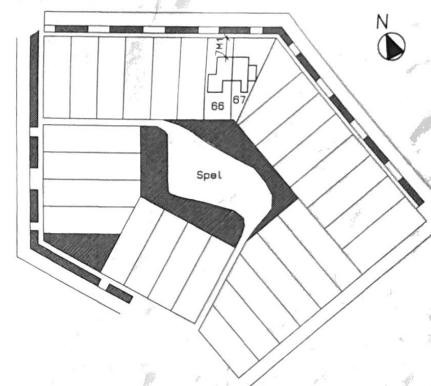

SITUATIE schaal 1:1000

kad. gem. Steenwijk

kavelnr. 66 fam. v.d. Heijden
67 fam. Schuring



Bouwbedrijf Schuring Junior bv.

Koornat 23 8331 TK Steenwijk tel. 0521-518636 fax 0521-518638

opdrachtgever: fam. J. Schuring Dieptol 140 8332 BS Steenwijk
fam. G.N.D. v.d. Heijden Dieptol 142 8332 BS Steenwijk


werk: dubbele woning te Tuk

onderdeel: bestektekening


schaal: 1:100

datum: 01-07-1997 gew.: 18-08-1997


bouwkundig tekenbureau KASPERS klokbeker 13 9531 PH Bonger tel./fax 0539-235806

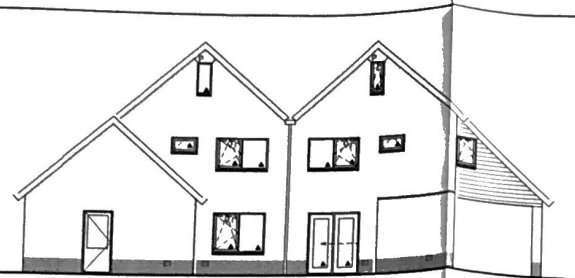



ACHTERGEVEL

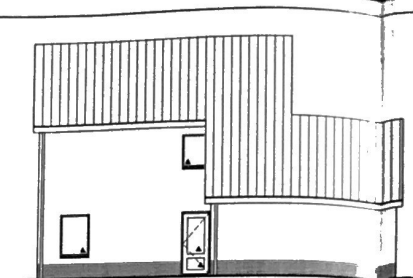


ZIJGEVEL VAN DER HEIJDEN

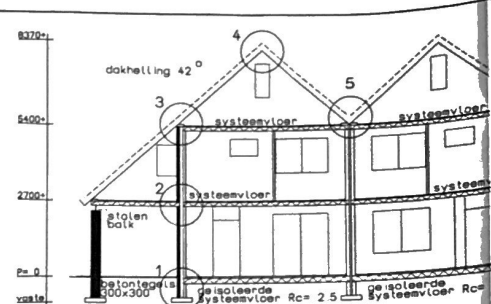

DOORSNEDE A-A

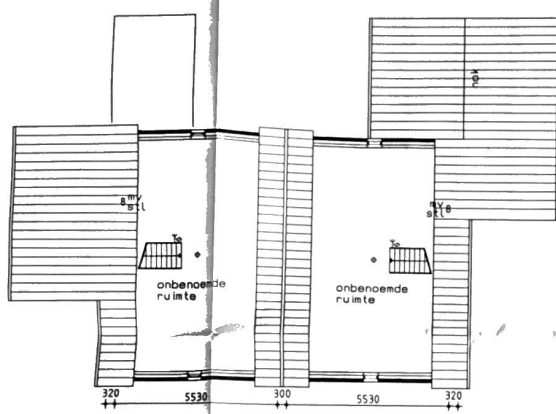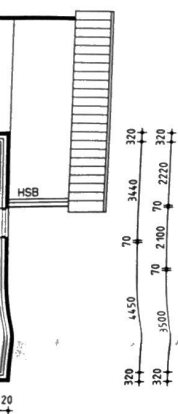


ZOLDER

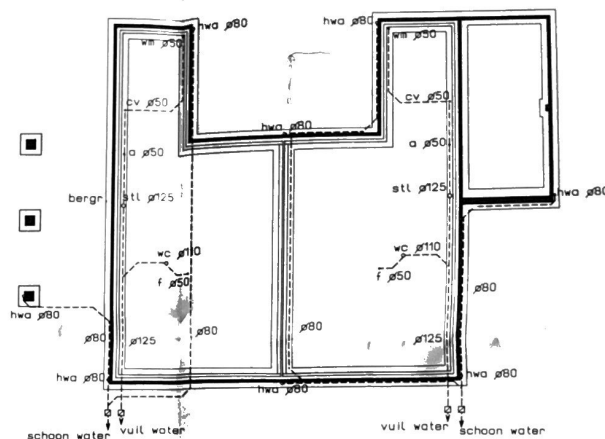

riolering aansluiten op bestaand riool
FUNDERING/RIOIERING

RENVOOI riolering


- a aanrecht
- d douche
- f fontein
- hwa hemelwater afvoer
- wb wasbak
- wa watercloset
- wm wasmachine
- cv centrale verwarming
- stl standleiding
- Ø onttoppingsstuk Ø125

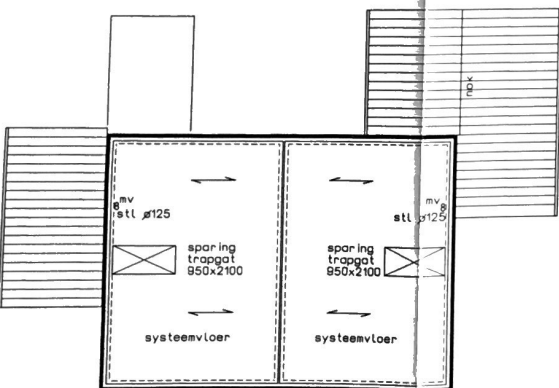

ZOLDERVLOER

KLEUREN EN MATERIALEN

gevels	geel
trasmaam	bruin
kozijnen	RAL 9001 (hemlock)
ramen	RAL 9001 (hemlock)
deuren	RAL 9001 (merbau)
garagedeur	RAL 9001 (stool)
boeien	RAL 9001 (multiplex)
dakpannen	zwart betonpannen
raandorpelstenen	zwart ijzerklinker
	verglaasd

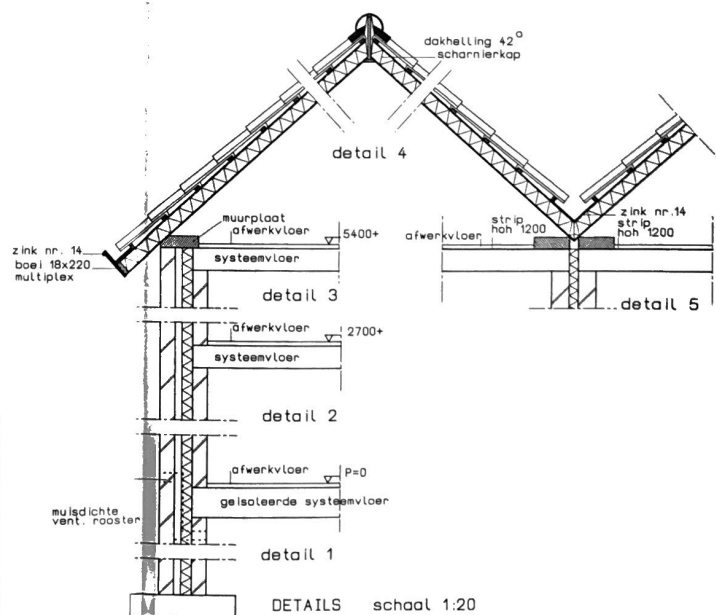

DETAILS schaal 1:20



VAN DER HEIJDEN







VENTILATIE BEREKENING

VOLGENS NEN 1087/NPR 1088



ALLE KONSTRUKTIES VOLGENS TEKENING/BEREKENING KONSTRUKTEUR

 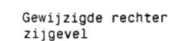  


Algemeen

[illegible]


Kleurstelling

- Kozijnen, ramen en deuren als bestaand;
- Boelen en als bestaande;
- Gevels gelijk aan woning;

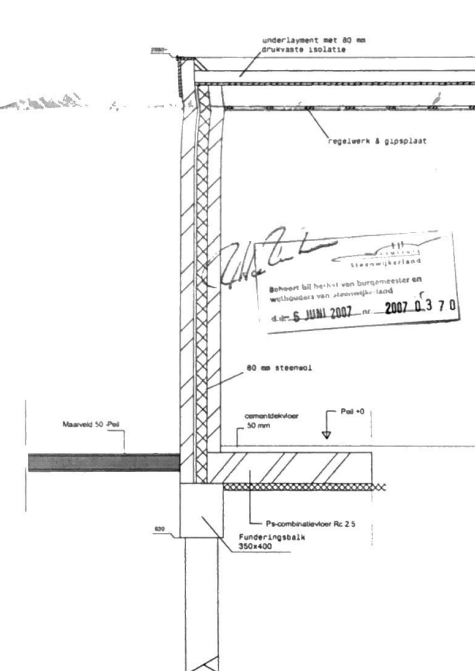

detail 1

* INGEKOMEN - 3 MEI 2007

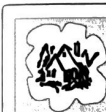

Aannemersbedrijf Poelsema Oldemarkt

Onderwerp: Aanbouw woonkamer en corport

Opdrachtgever Dhr. G. v.d. Heijden Bergen Bos 19 8334RB Tuk

Datum	20. april 2007	Schaal	1:100 1:20
-------	----------------	--------	------------

Datum:	20 April 2007	Schale:	1/100, 1/20
Gewicht:			

Blad: 1