




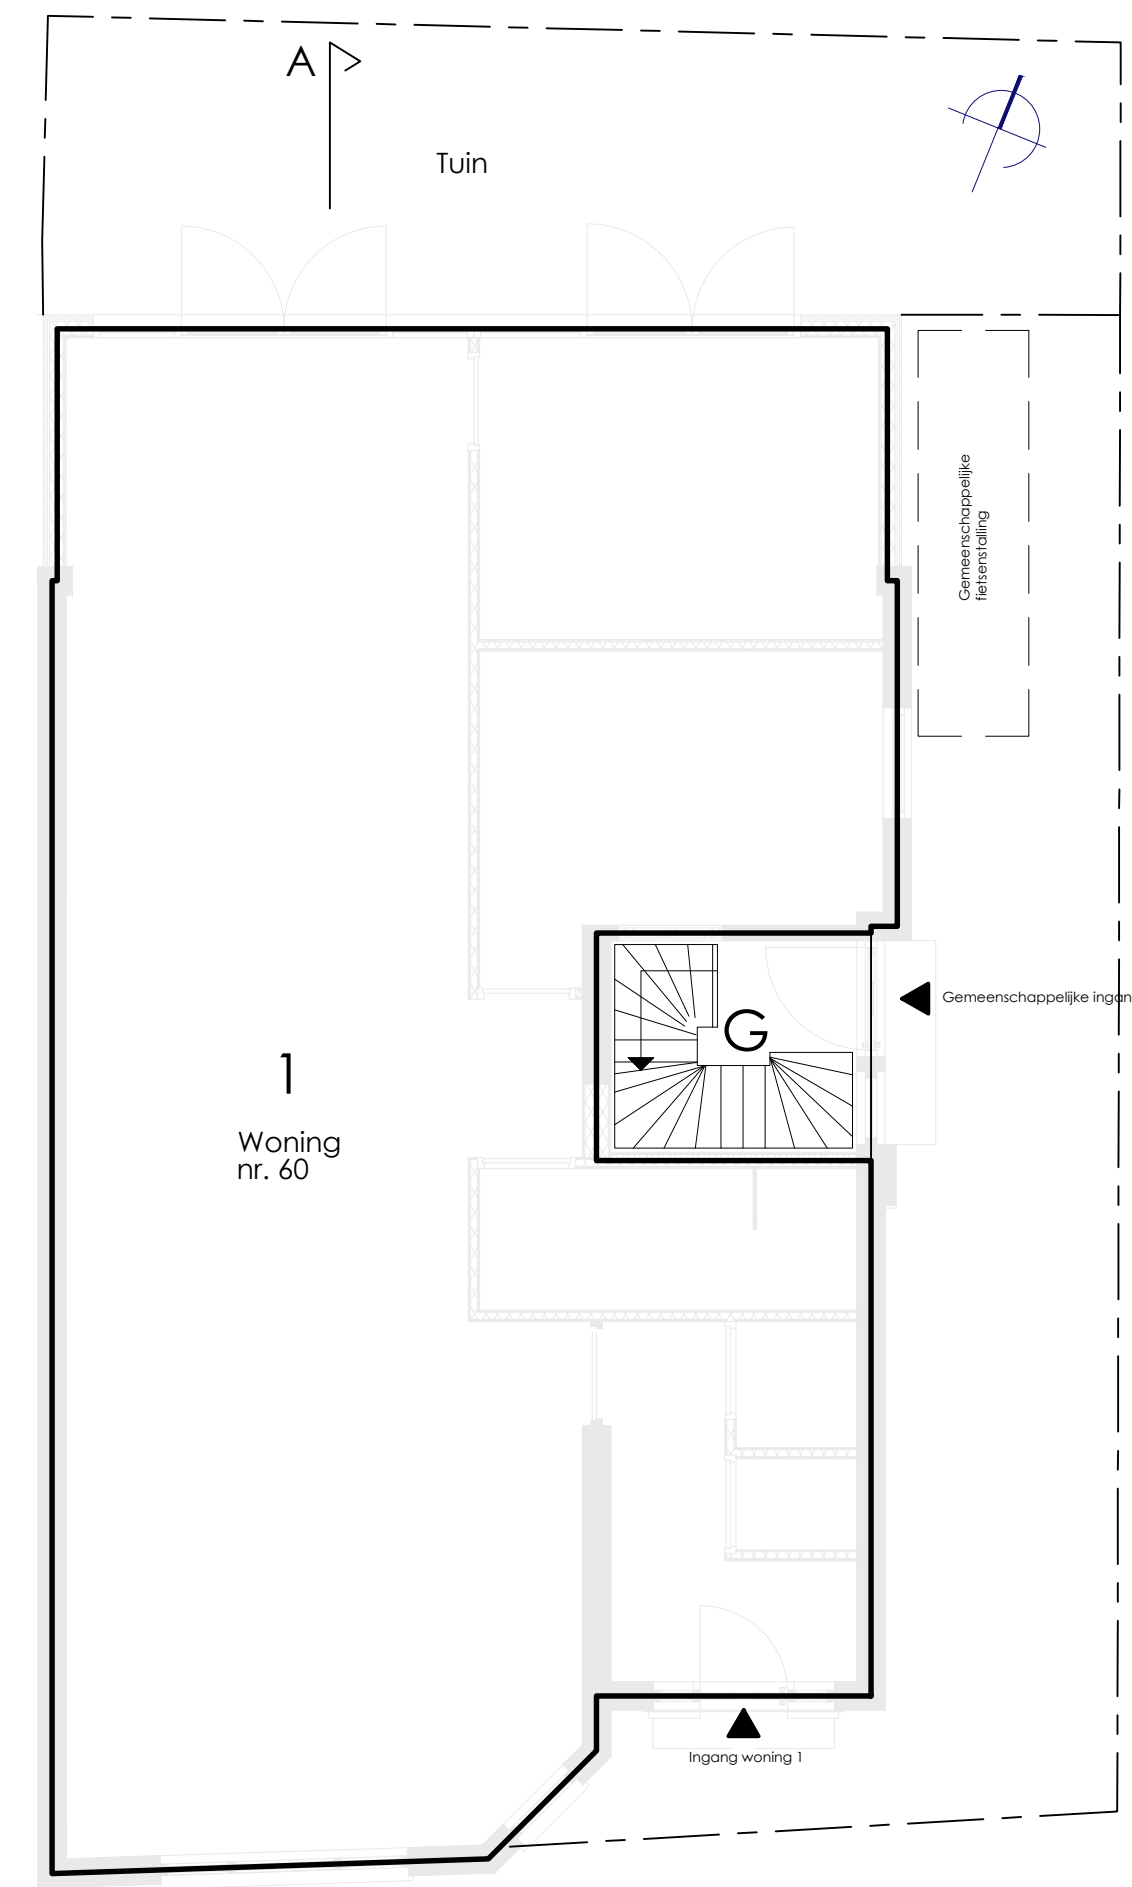


Begane grond
Schaal 1:75

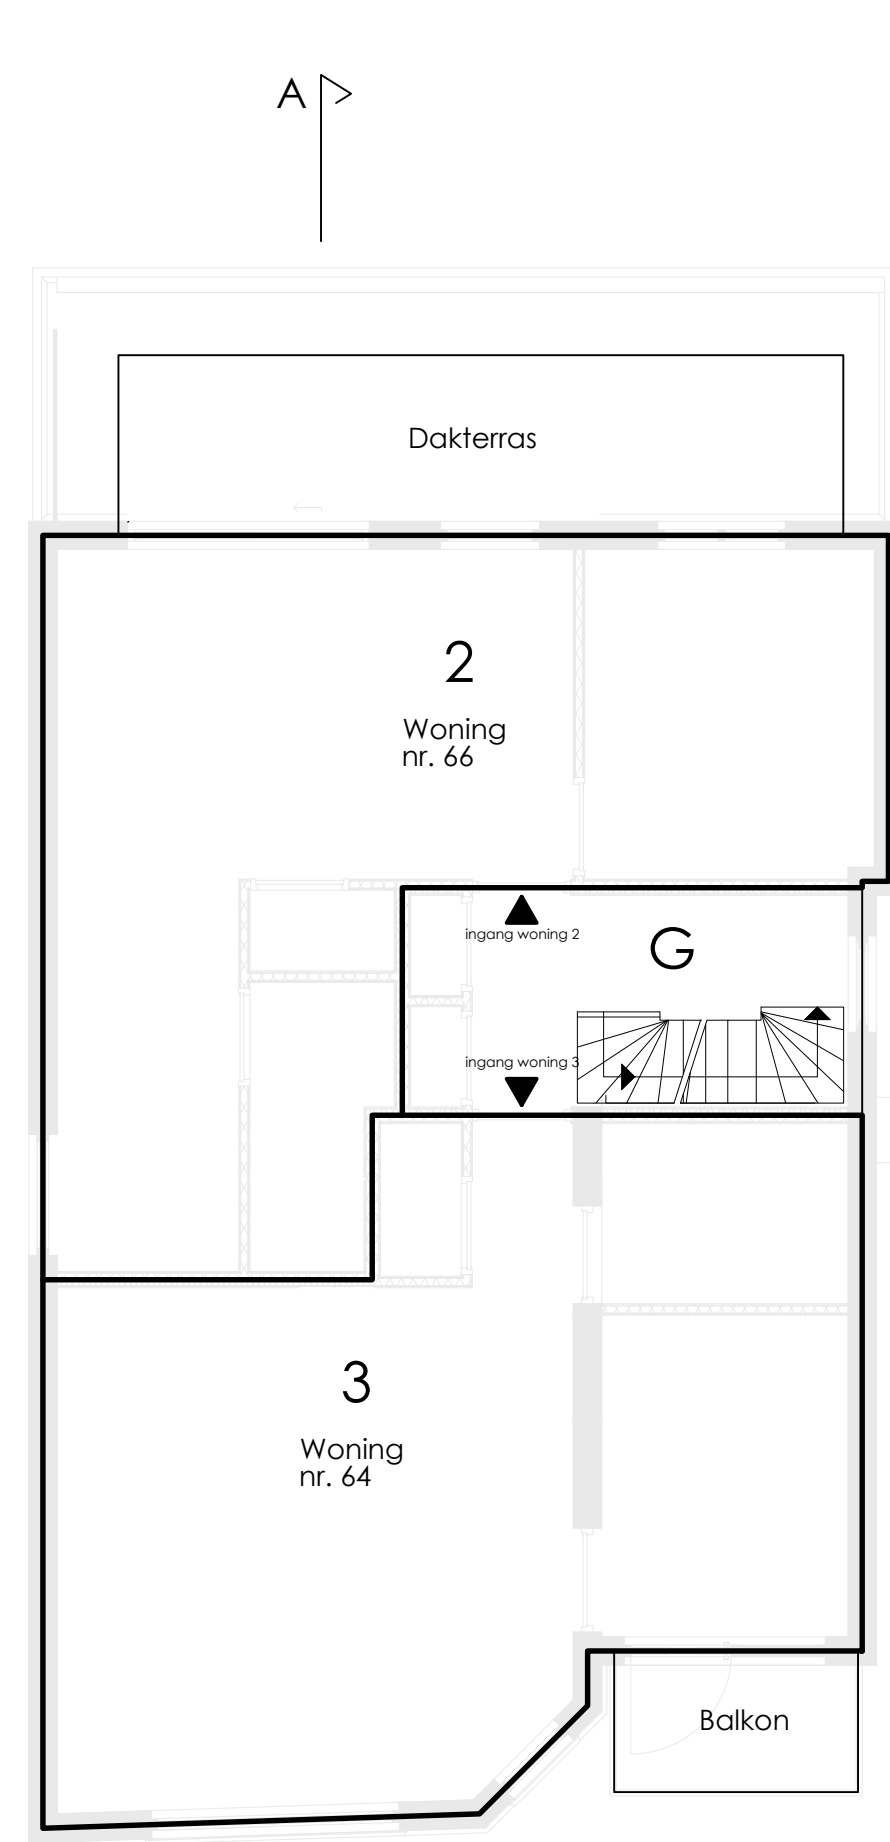


Eerste verdieping
Schaal 1:75

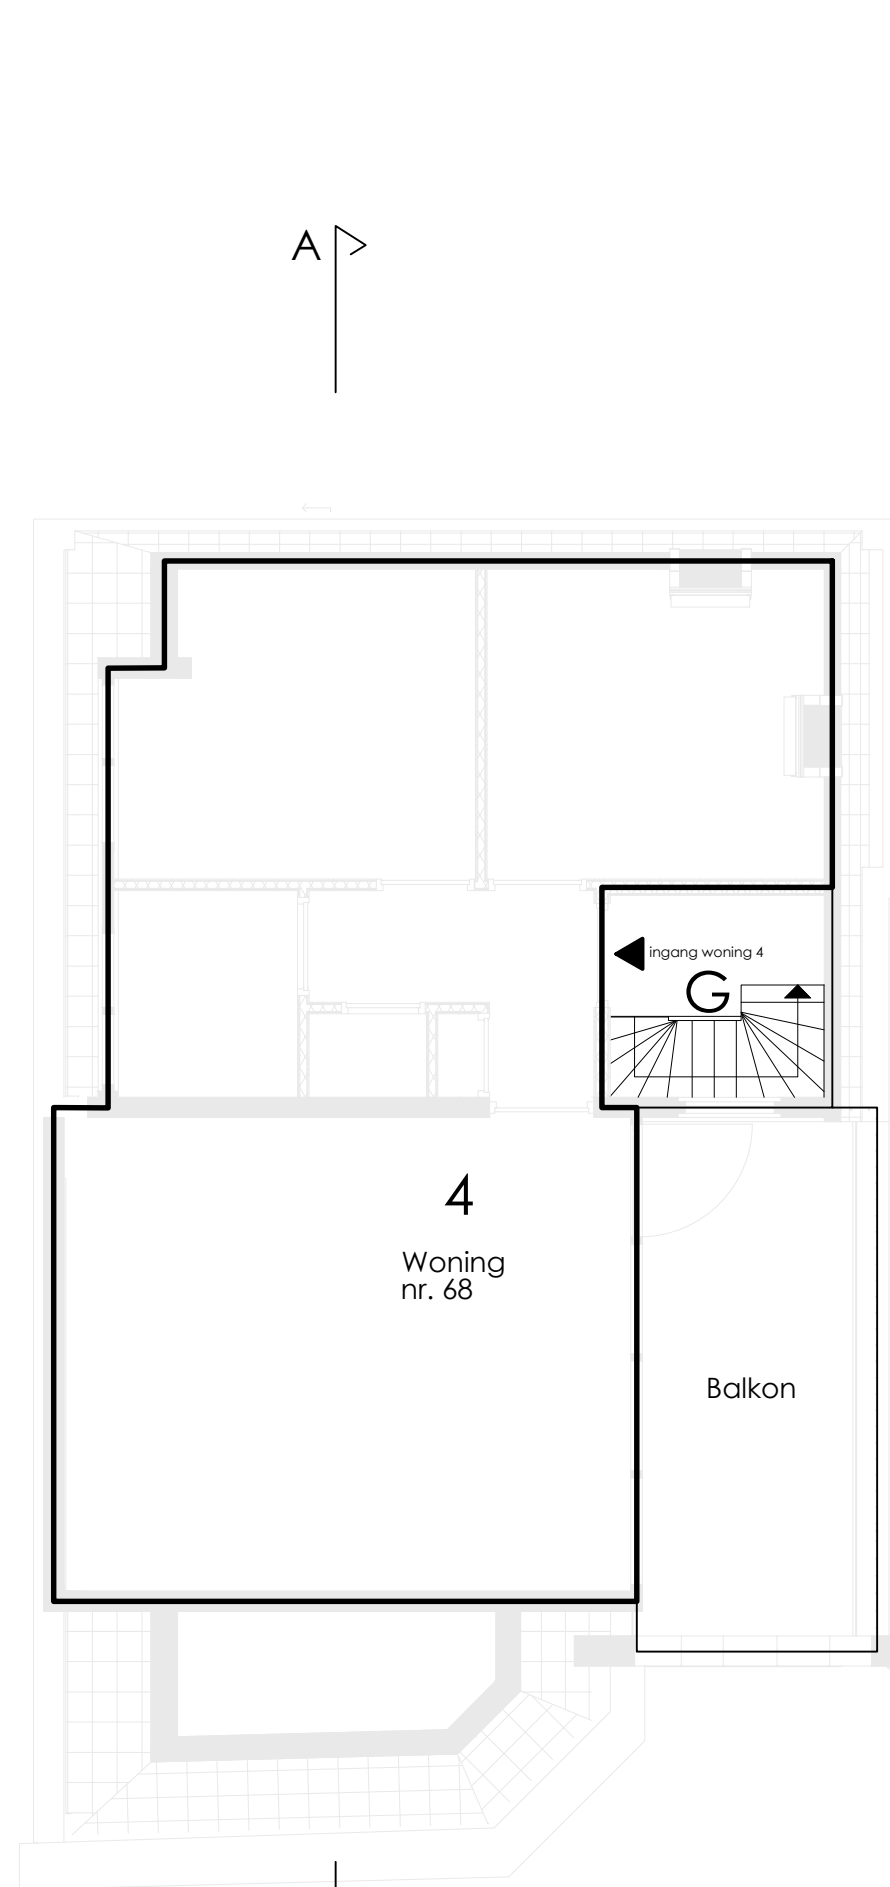


Tweede verdieping
Schaal 1:75

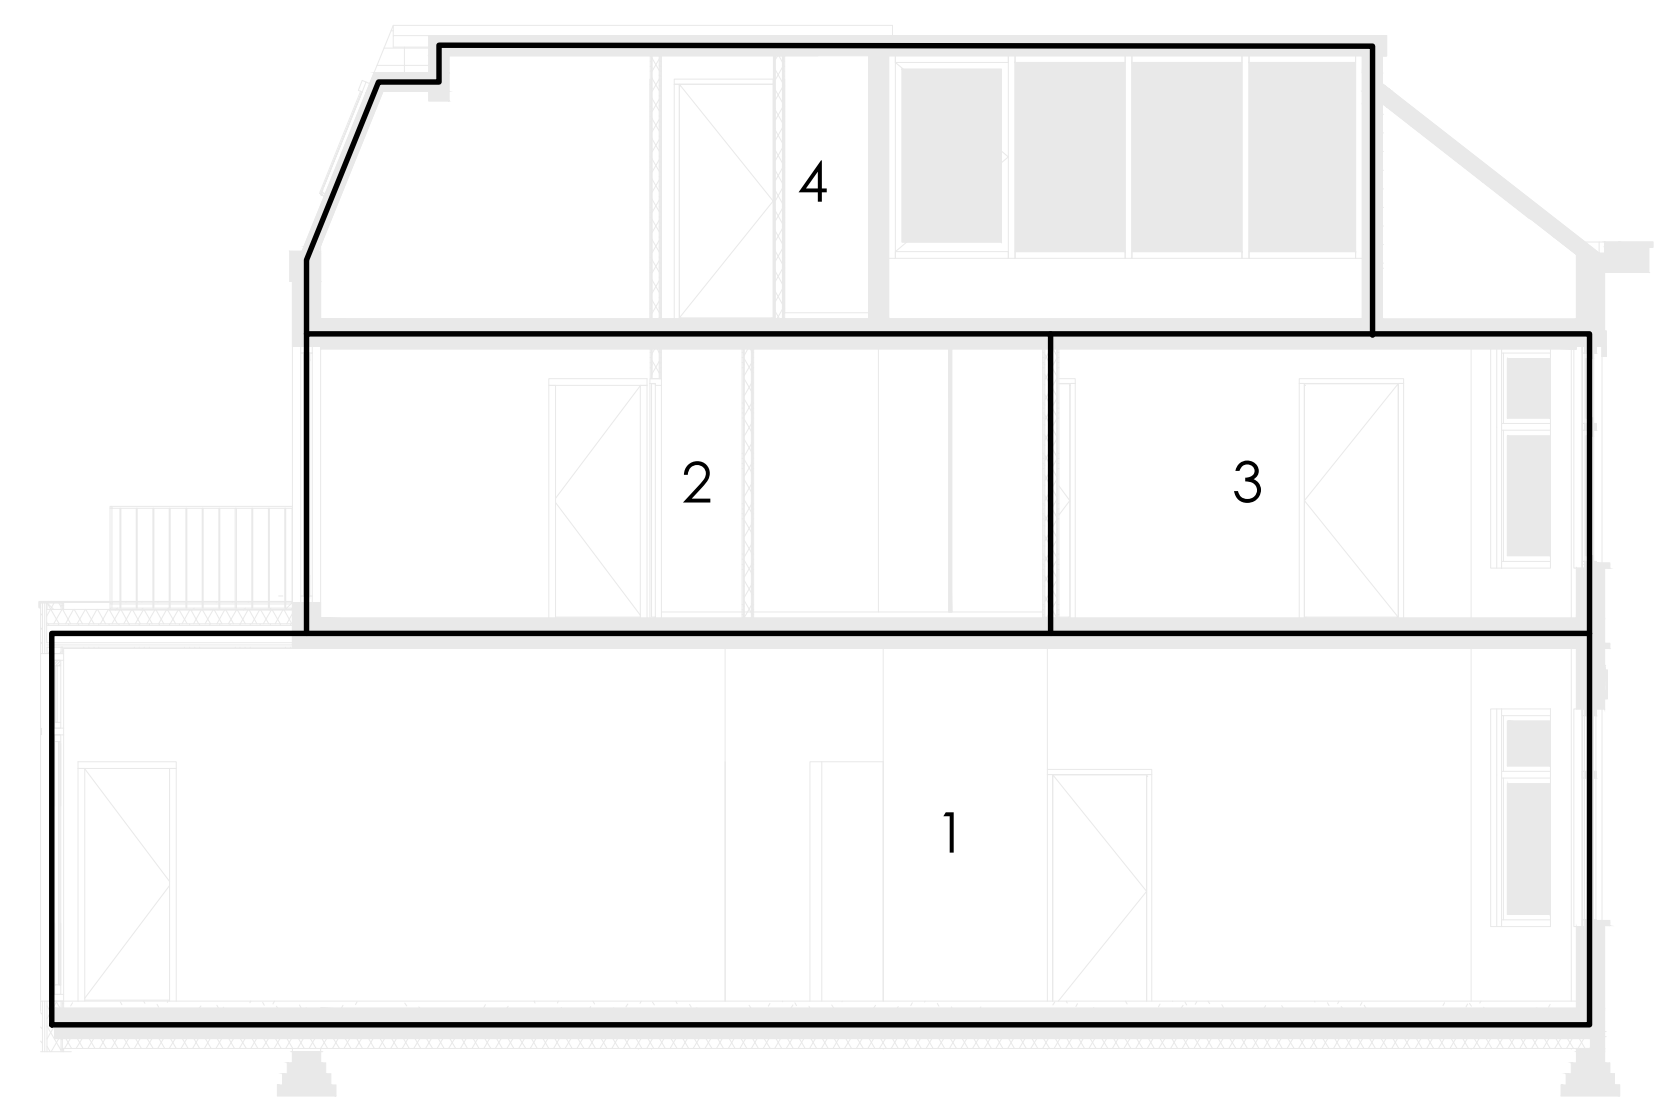

Doorsnede A-A
Schaal 1:75

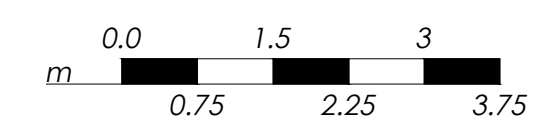

Situatiekaart

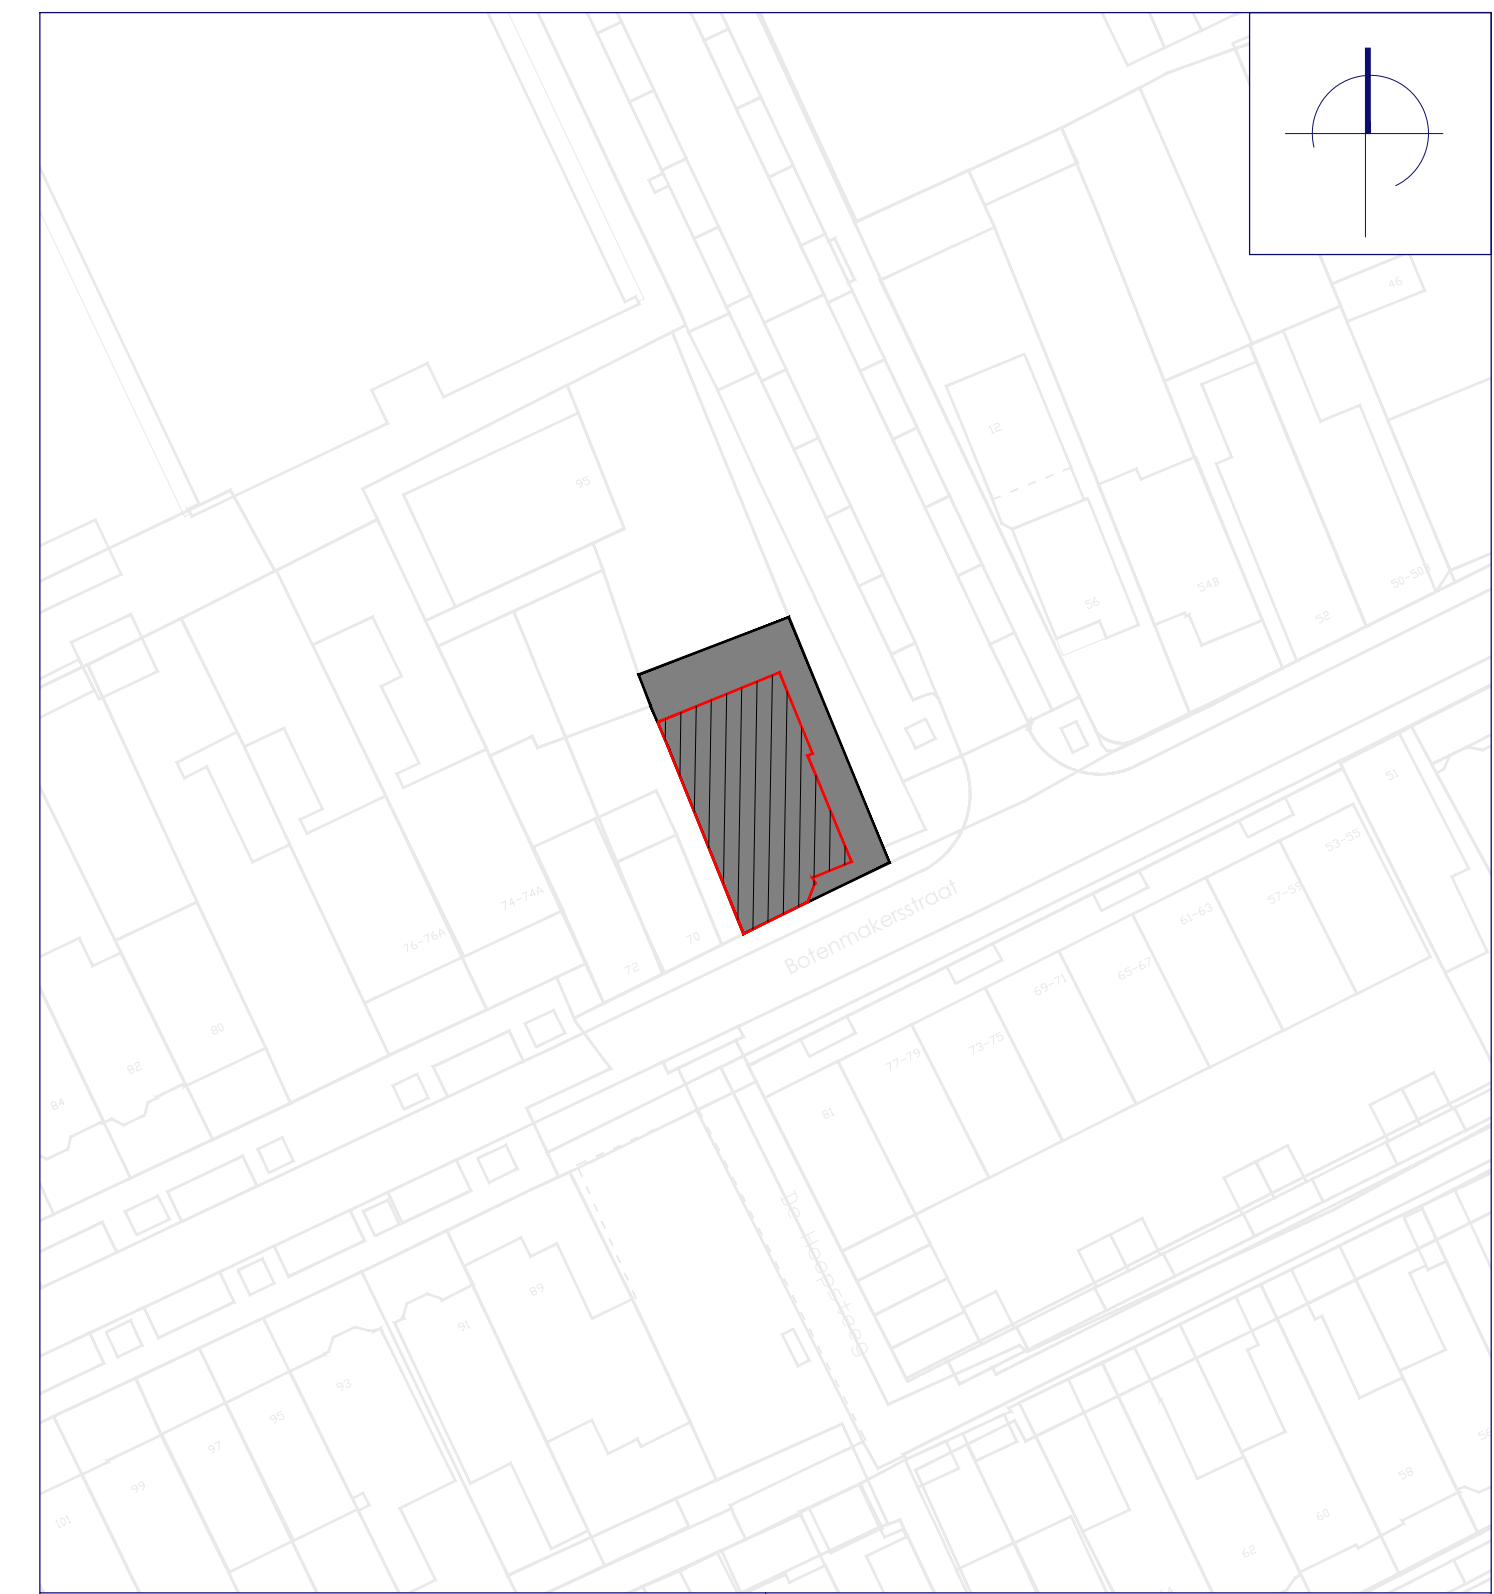

Gemeente	Zaandam - ZDM01	Adres	Botenmakersstraat 68
Sectie	K	Postcode	1506TG
Perceel	5950	Plaats	Zaandam
Schaal	1:500	Gebruiksdoel	Woonfuncite

BVO index m2			
	Begane grond	1e verdieping	2e verdieping
Gezamenlijke ruimte	6,5m²	10,6m²	5,2m²
Woning 1	120m²		
Woning 2		45,4m²	
Woning 3		49,1m²	
Woning 4			65m²

APPARTEMENTSINDEX

- 1 - Botenmakersstraat 60
- 2 - Botenmakersstraat 66
- 3 - Botenmakersstraat 64
- 4 - Btenmakersstraat 68

Aangevraagd en gewaarmerkt

DATUM NOTARIS

Locatie : Botenmakersstraat 68 Zaandam		
Projectstatus : Definitief ontwerp	Formaat : A1 Schaal : 1:75 Datum : 25-10-2024 Gewijzigd :	Getekend : MGS Projectnr. : 7724 Bladz. : 1
Omschrijving : Pand splitsing Splitsingstekening		