



Voorgenomen wijziging splitsing in appartementsrechten van de appartementsrechten: Amsterdam V 10259 A37 t/m A43, A48, A48 t/m A62
 Grondpercelen: Amsterdam V 6759, 6876.

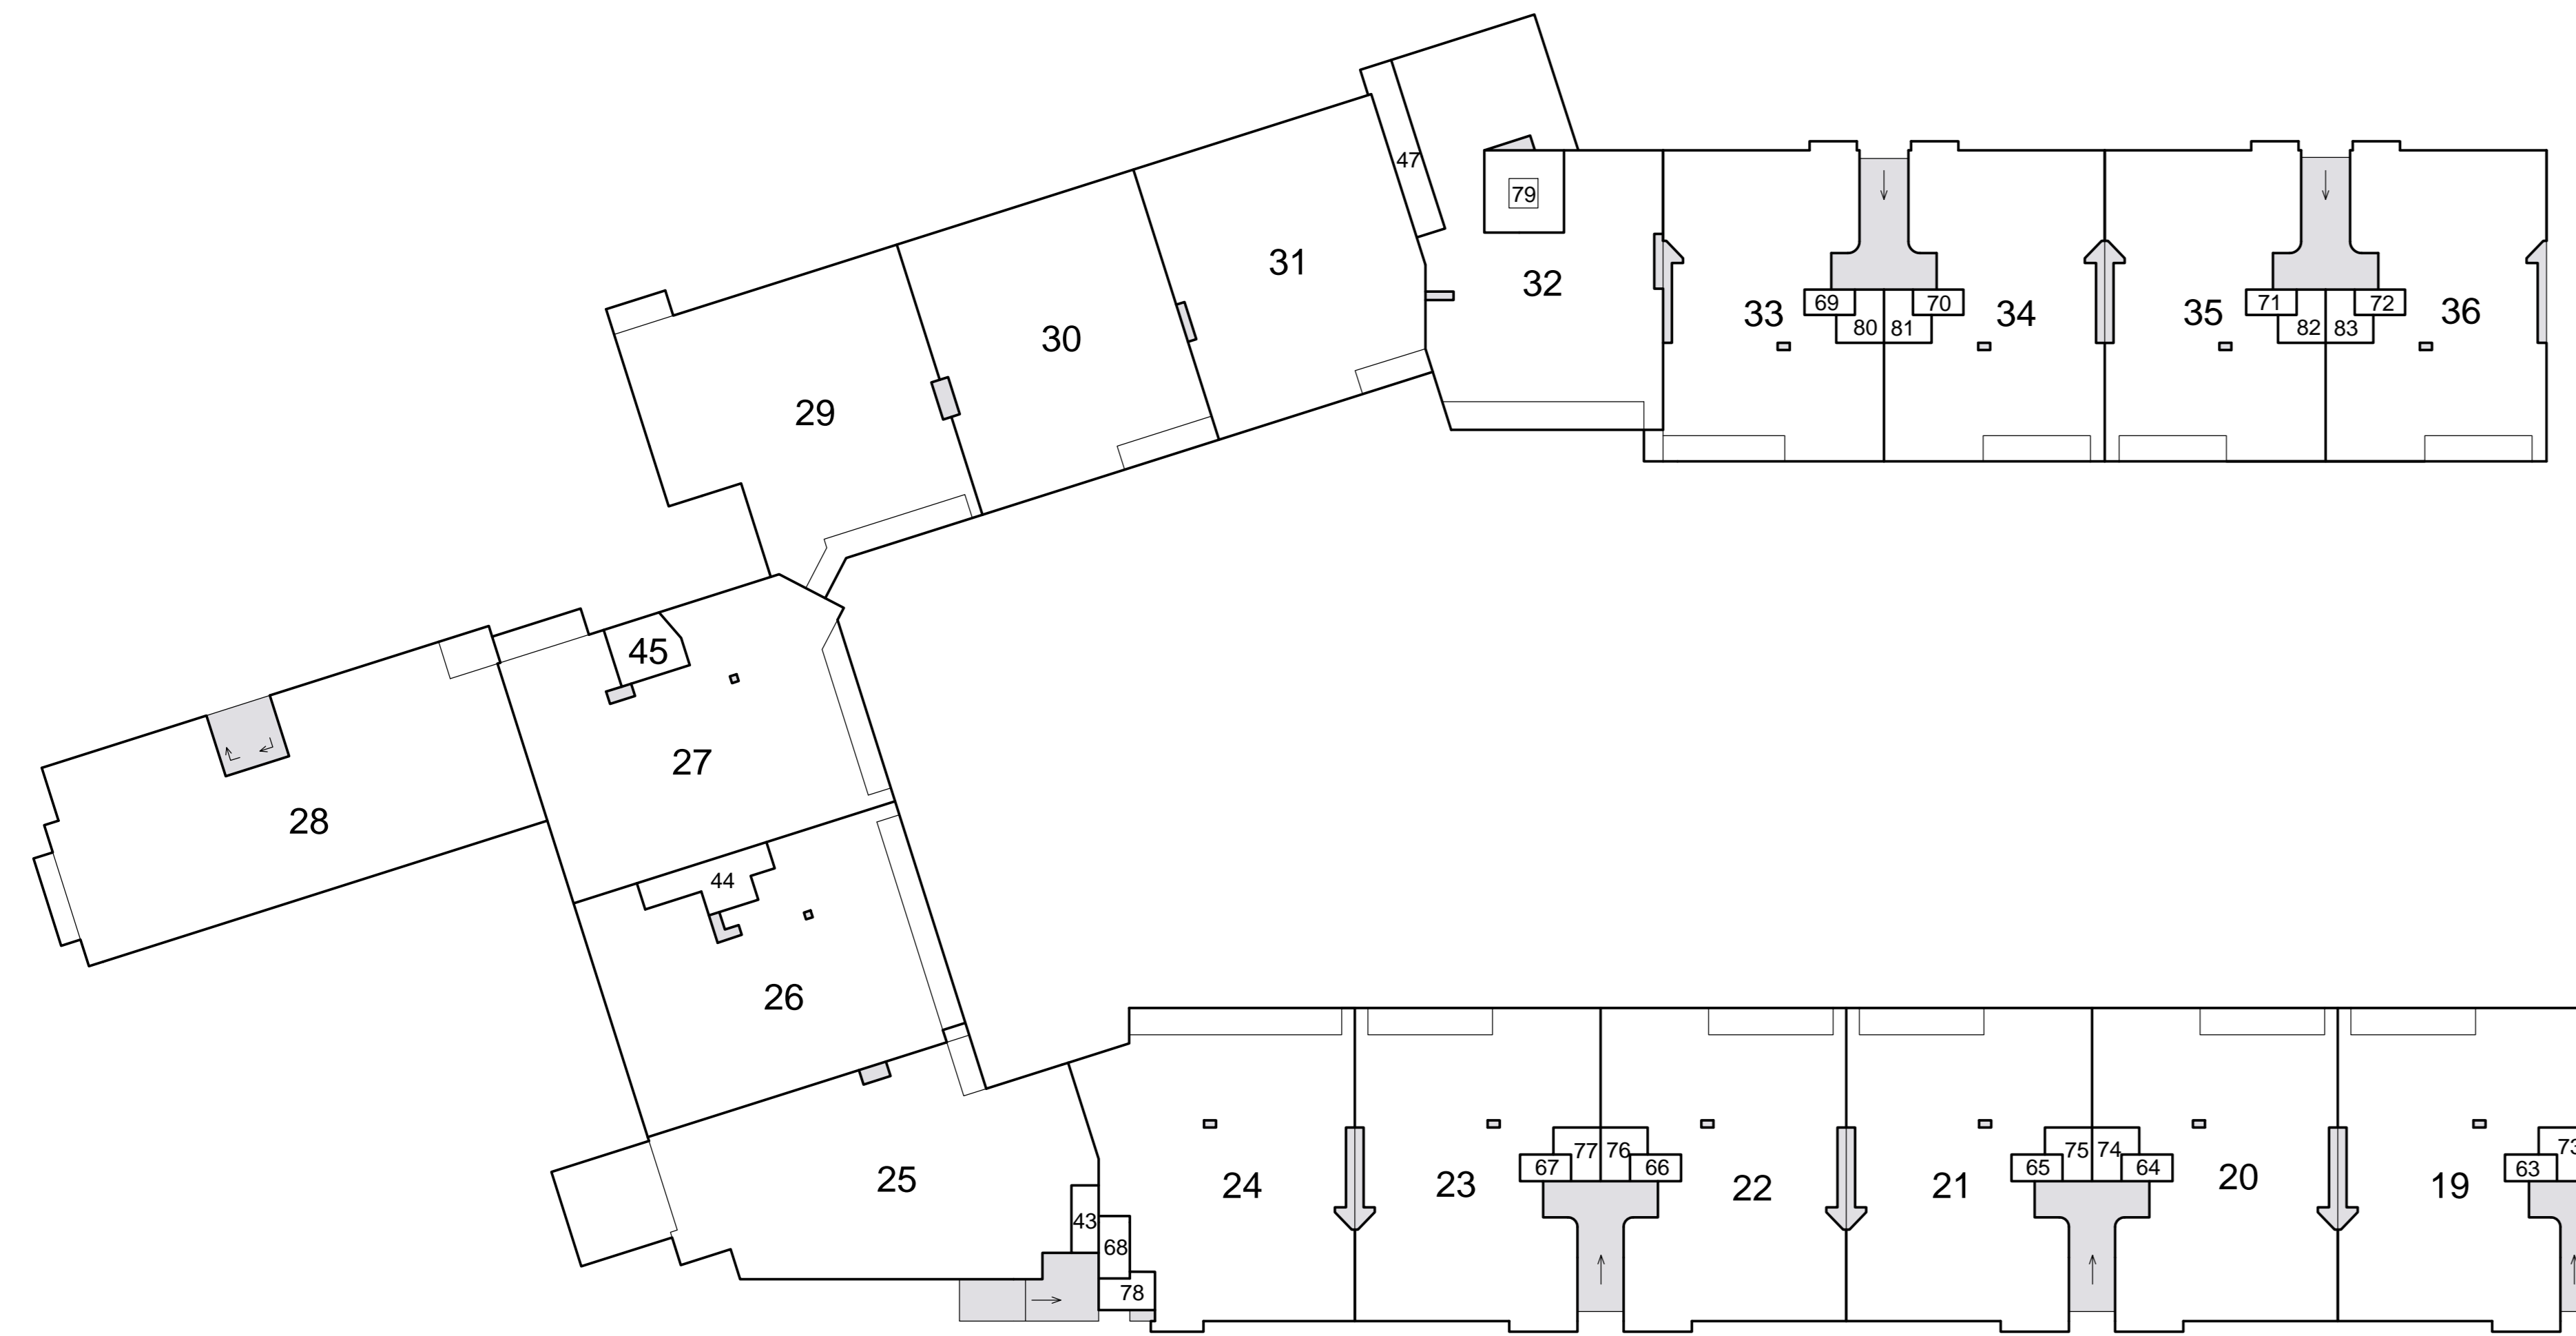


1e etage

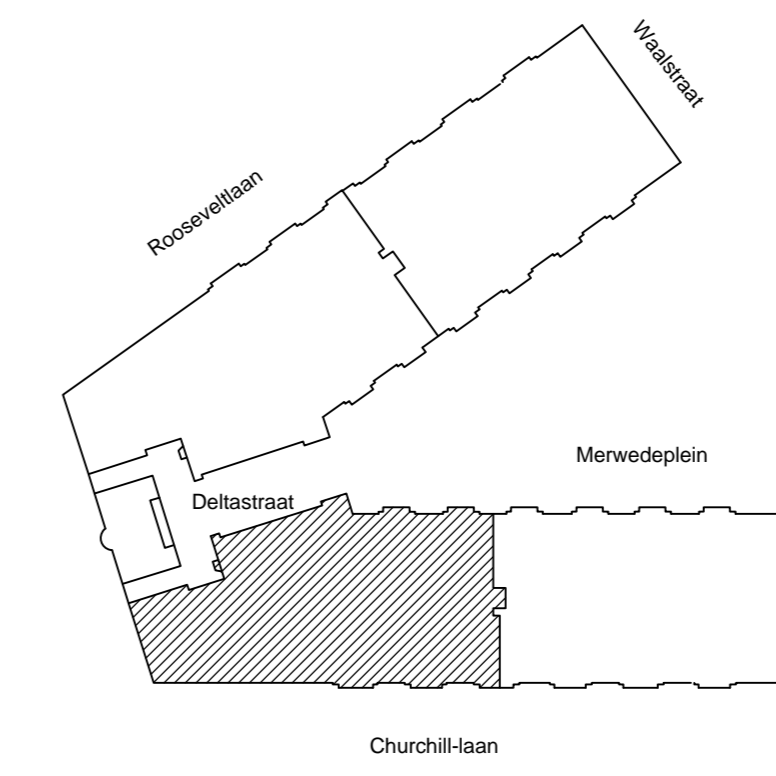


Situatie 1:1000 Amsterdam V 6757, 6875.

Schaal 1 : 200
 = Gemeenschappelijk
 Tekening bestaat uit 2 bladen
 Blad 1

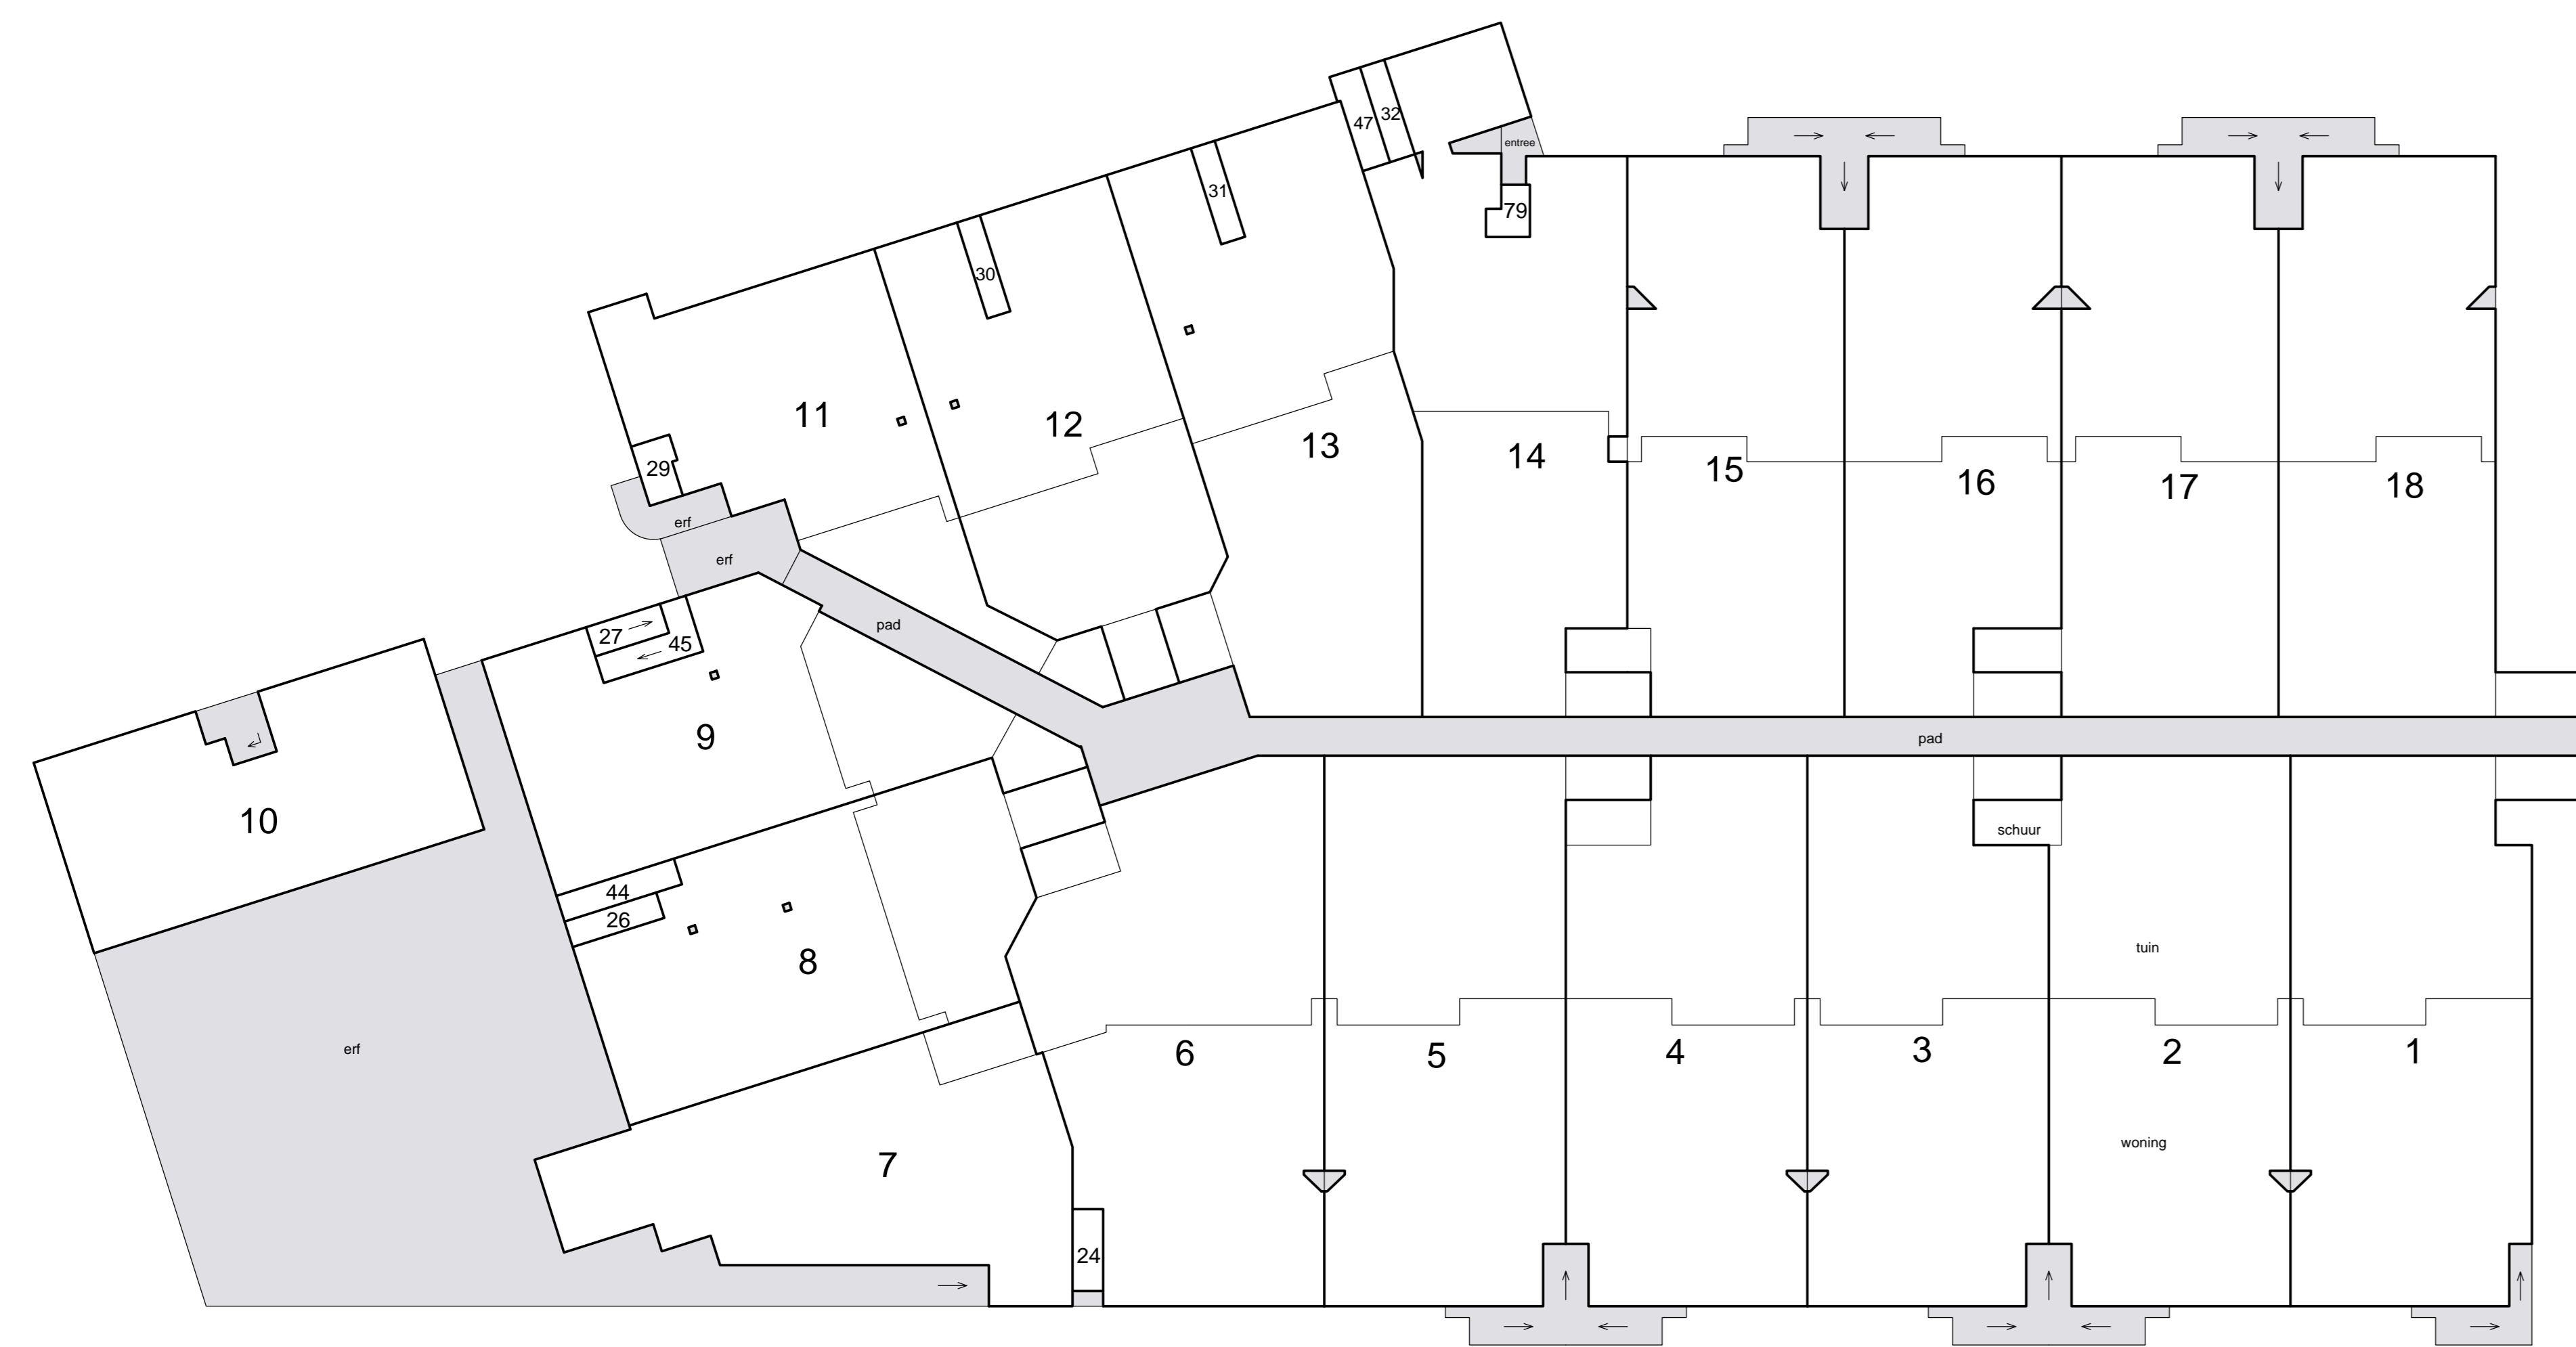


begane grond

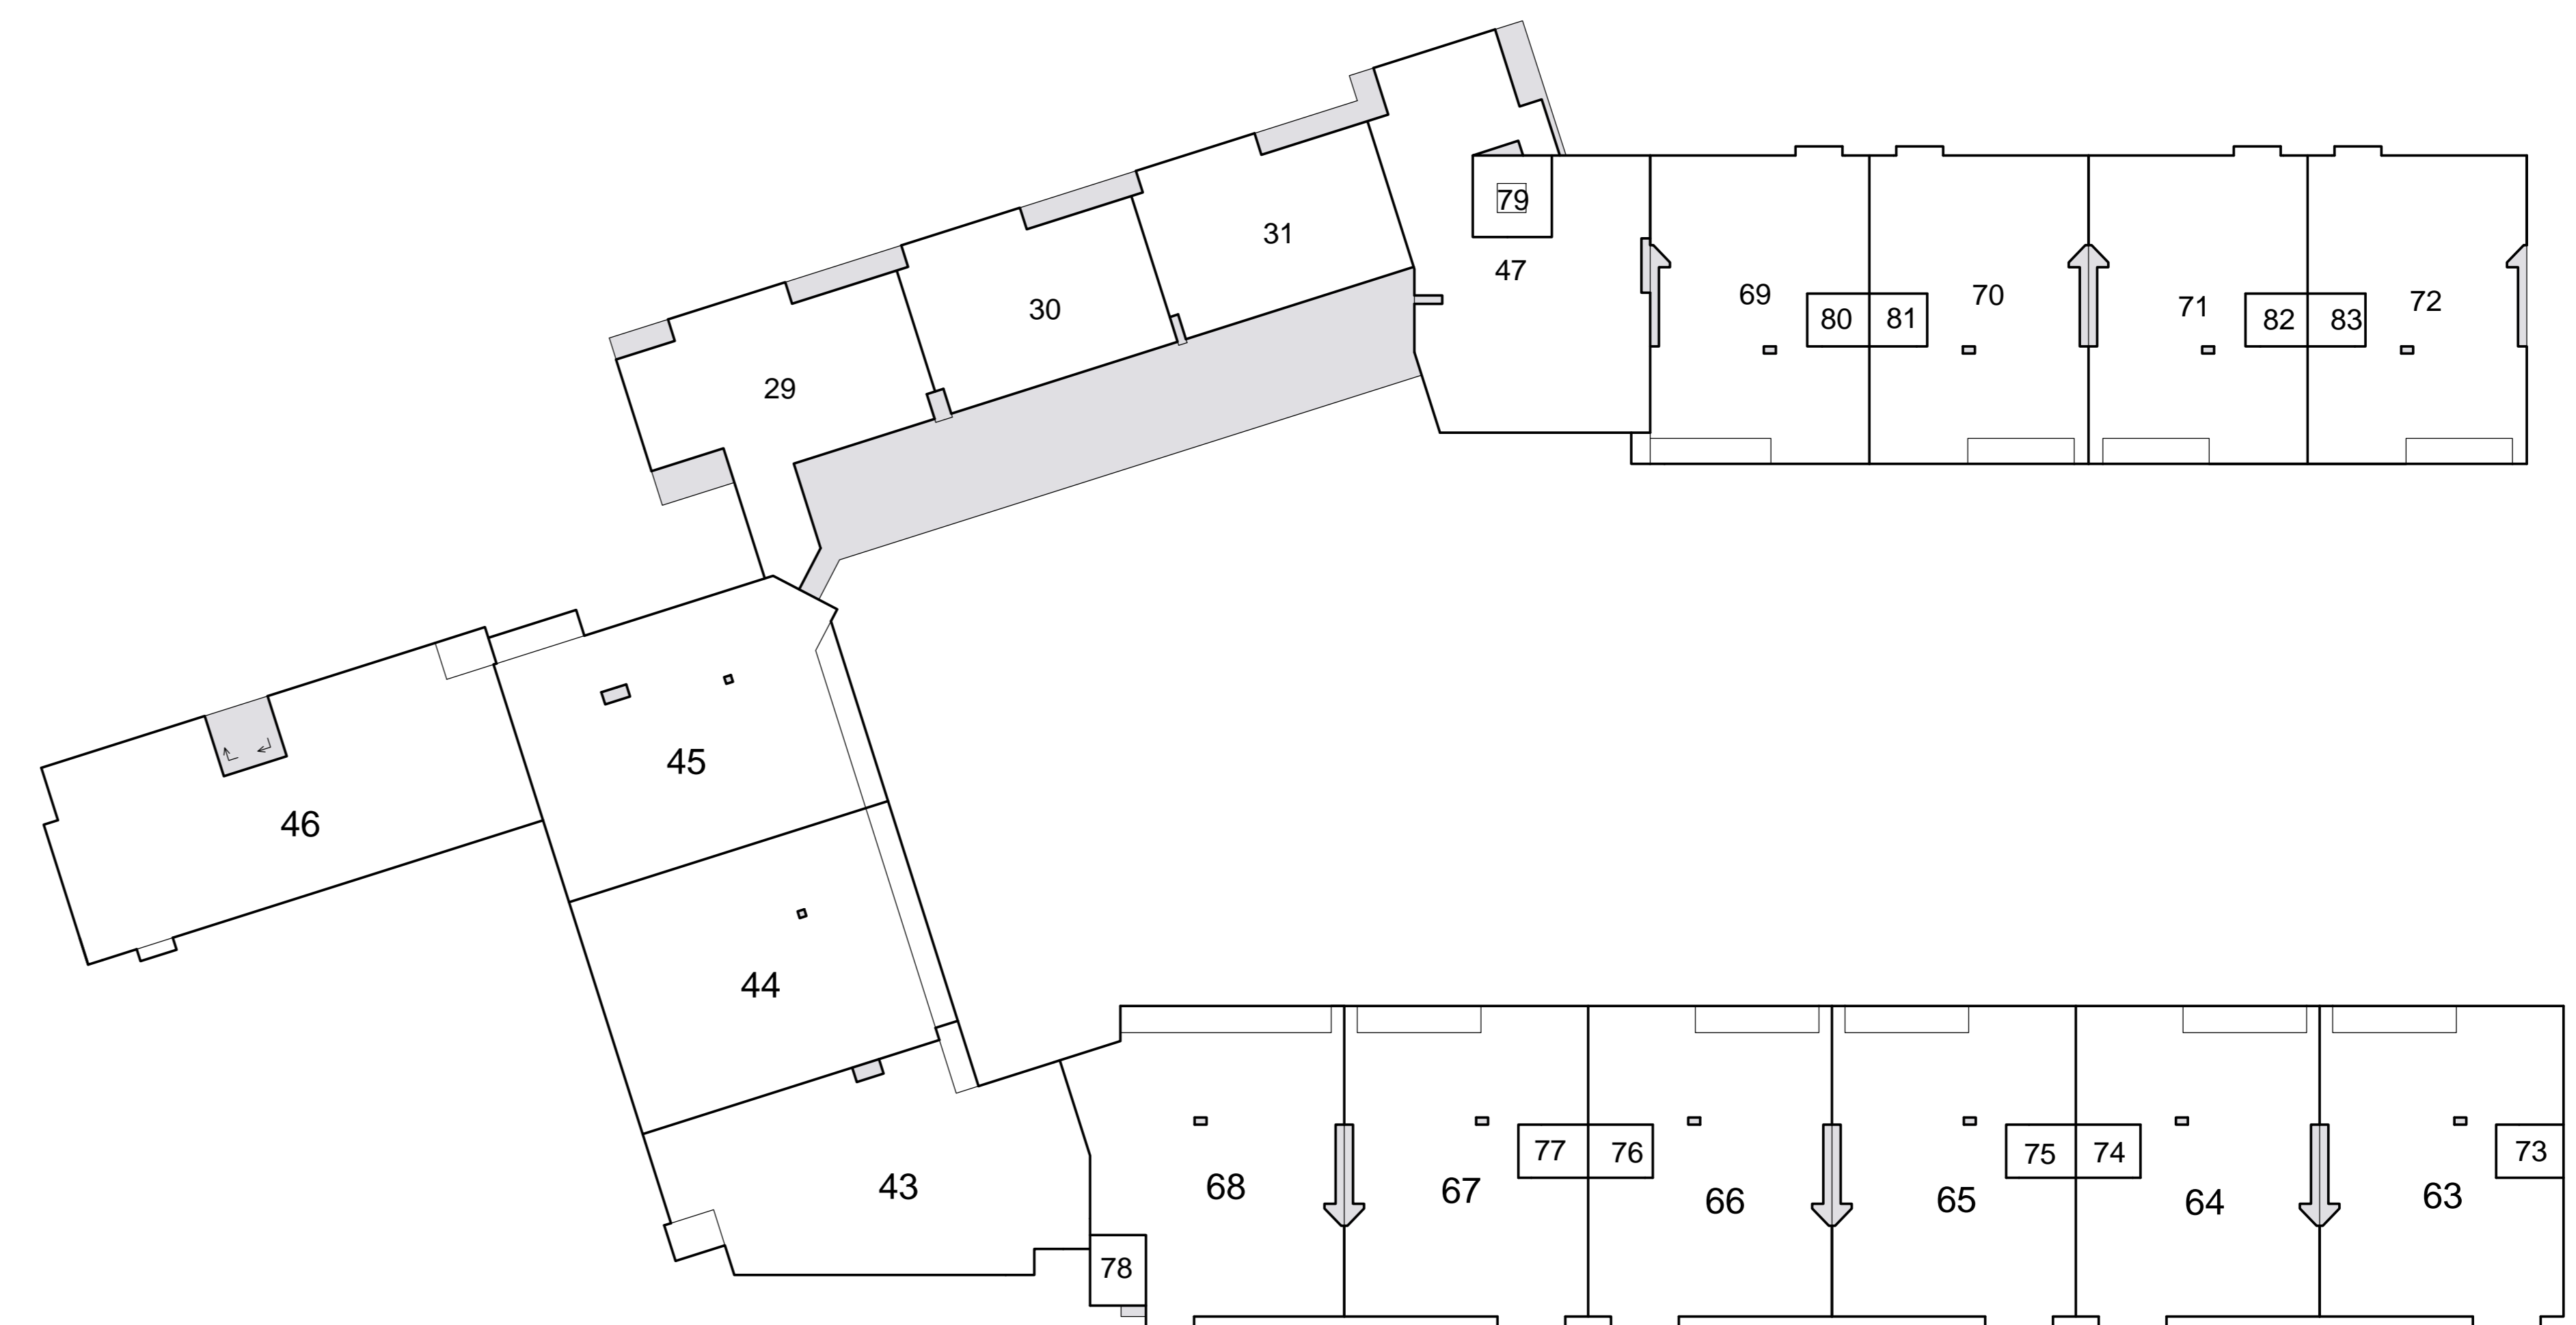

2e etage



concept

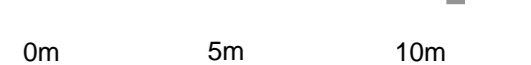



Complex Hilwis
 Merwedeplein 2 t/m18
 Churchill-laan 1 t/m 23
 Deltastraat 2a t/m 16
 Victorieplein 46 t/m 52
 versie 15 juni 2019

Voorgenomen wijziging splitsing in appartementsrechten van de appartementsrechten: Amsterdam V 10259 A37 t/m A43, A48, A48 t/m A62
 Grondpercelen: Amsterdam V 6759, 6876.



Schaal 1 : 200
 = Gemeenschappelijk
 Tekening bestaat uit 2 bladen
 Blad 2

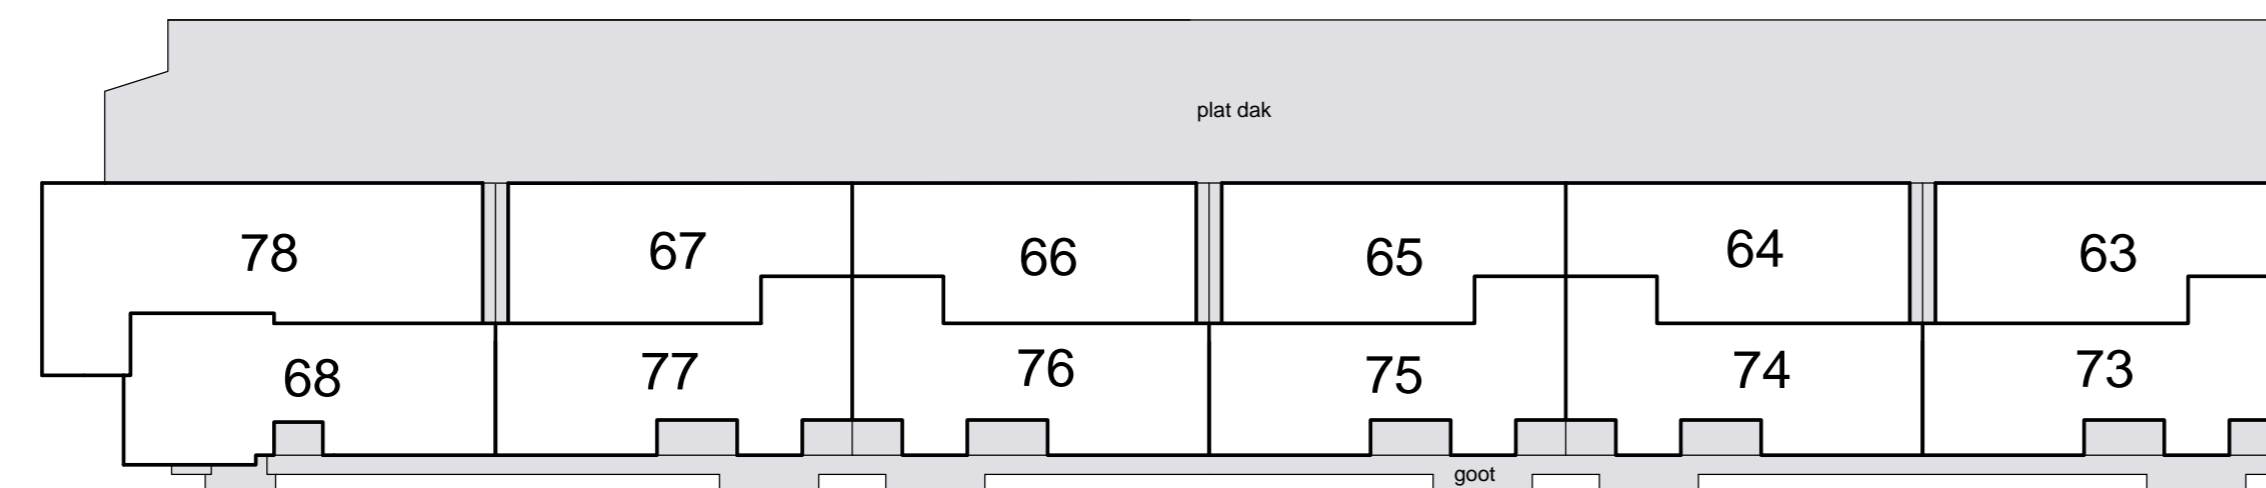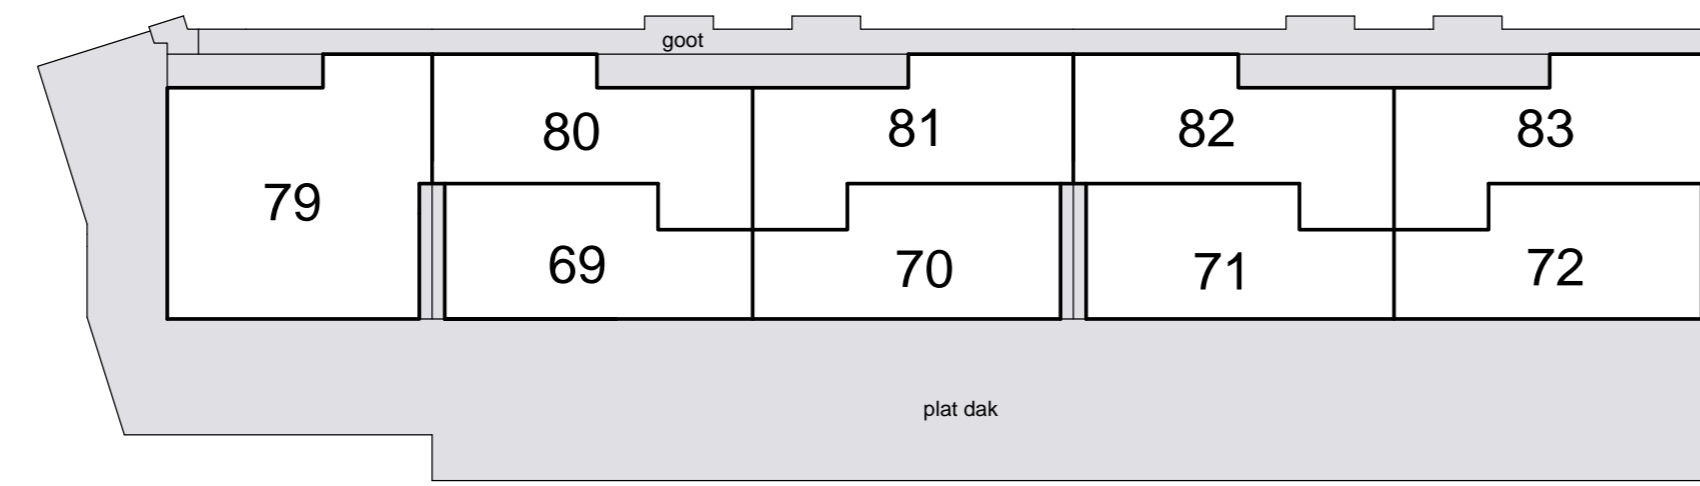

zolder

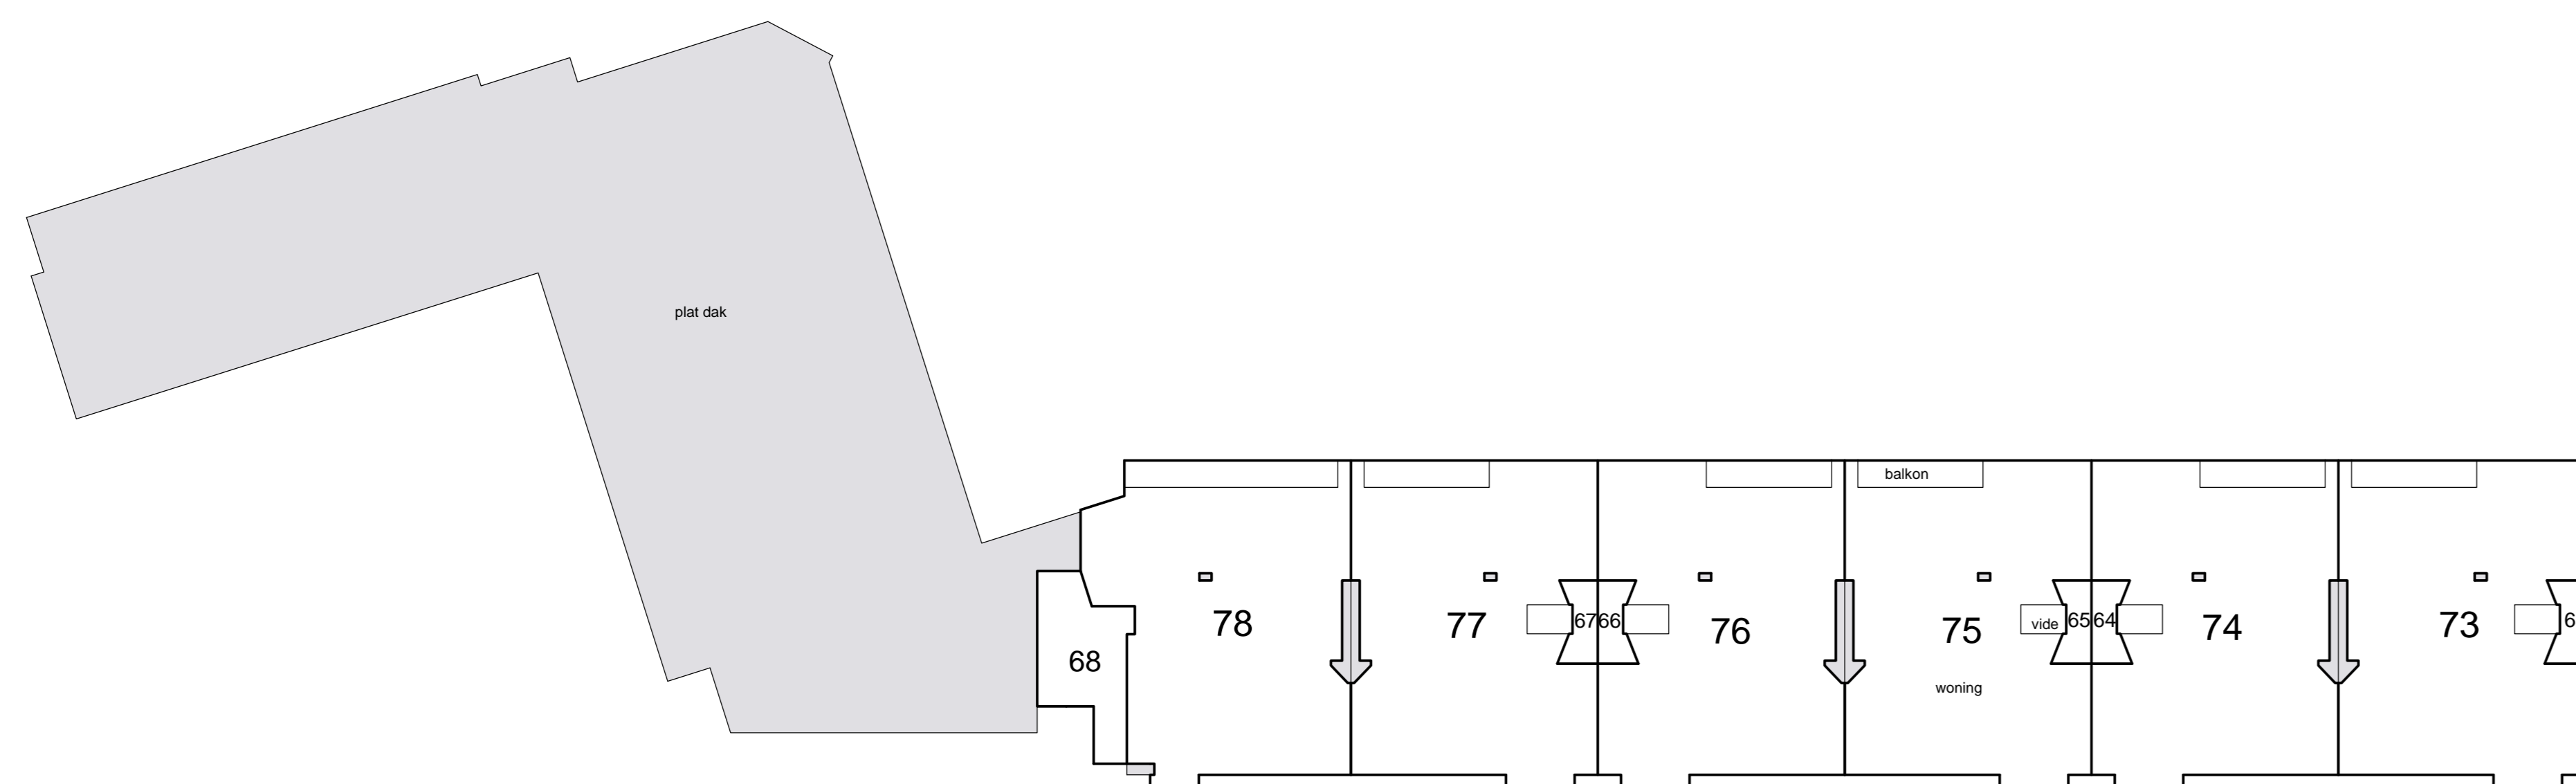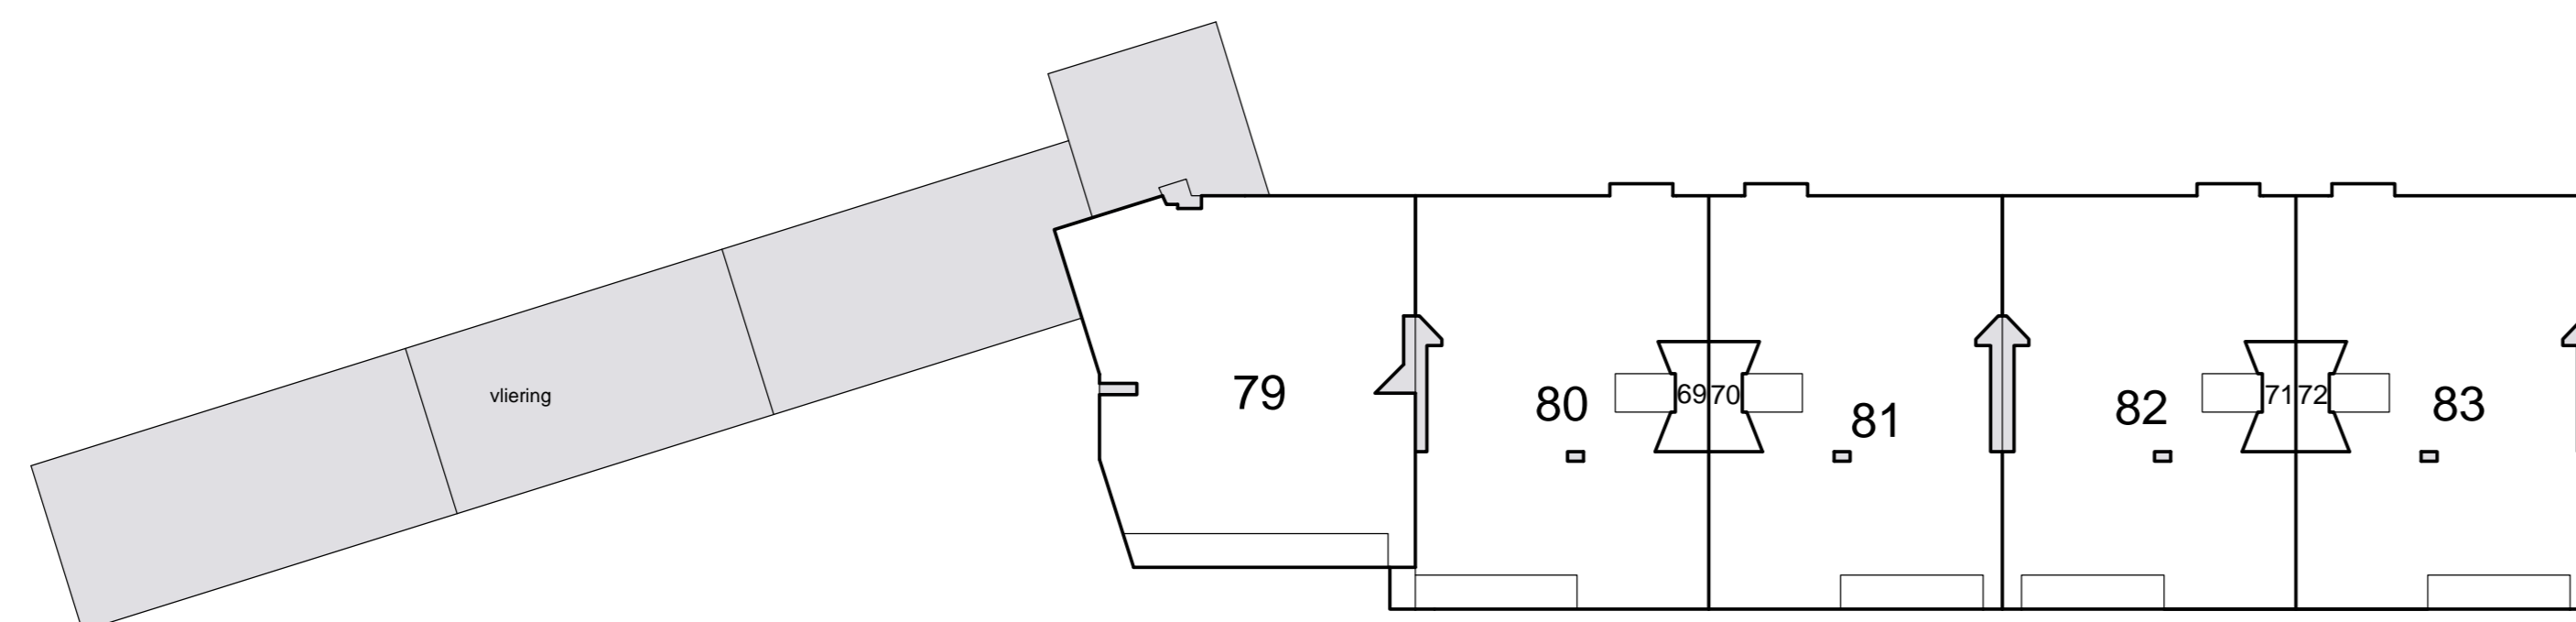

3e etage

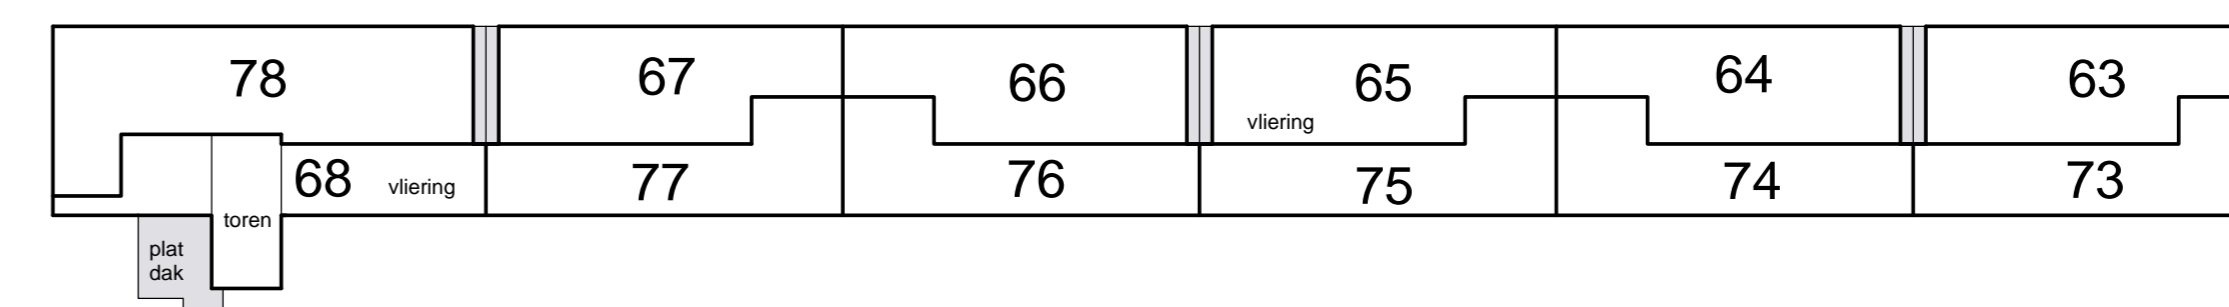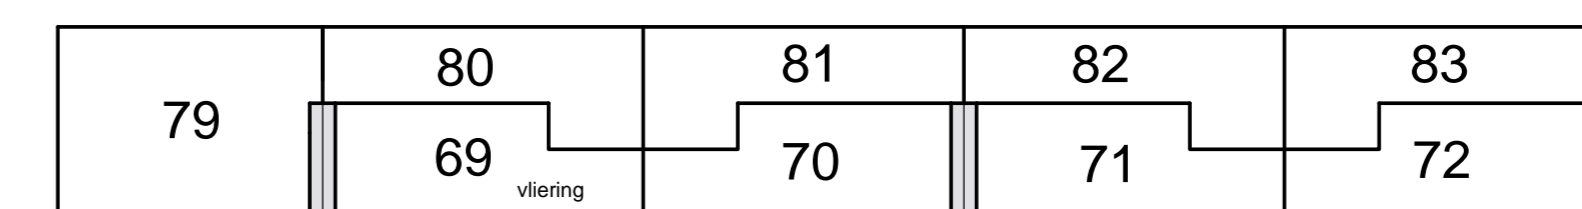

vliering



concept

0m 5m 10m
 Complex Hilwis
 Merwedeplein 2 t/m18
 Churchill-laan 1 t/m 23
 Deltastraat 2a t/m 16
 Victorieplein 46 t/m 52
 versie 15 juni 2019