








 
 






 
 




  
 


 

 





 
 
 
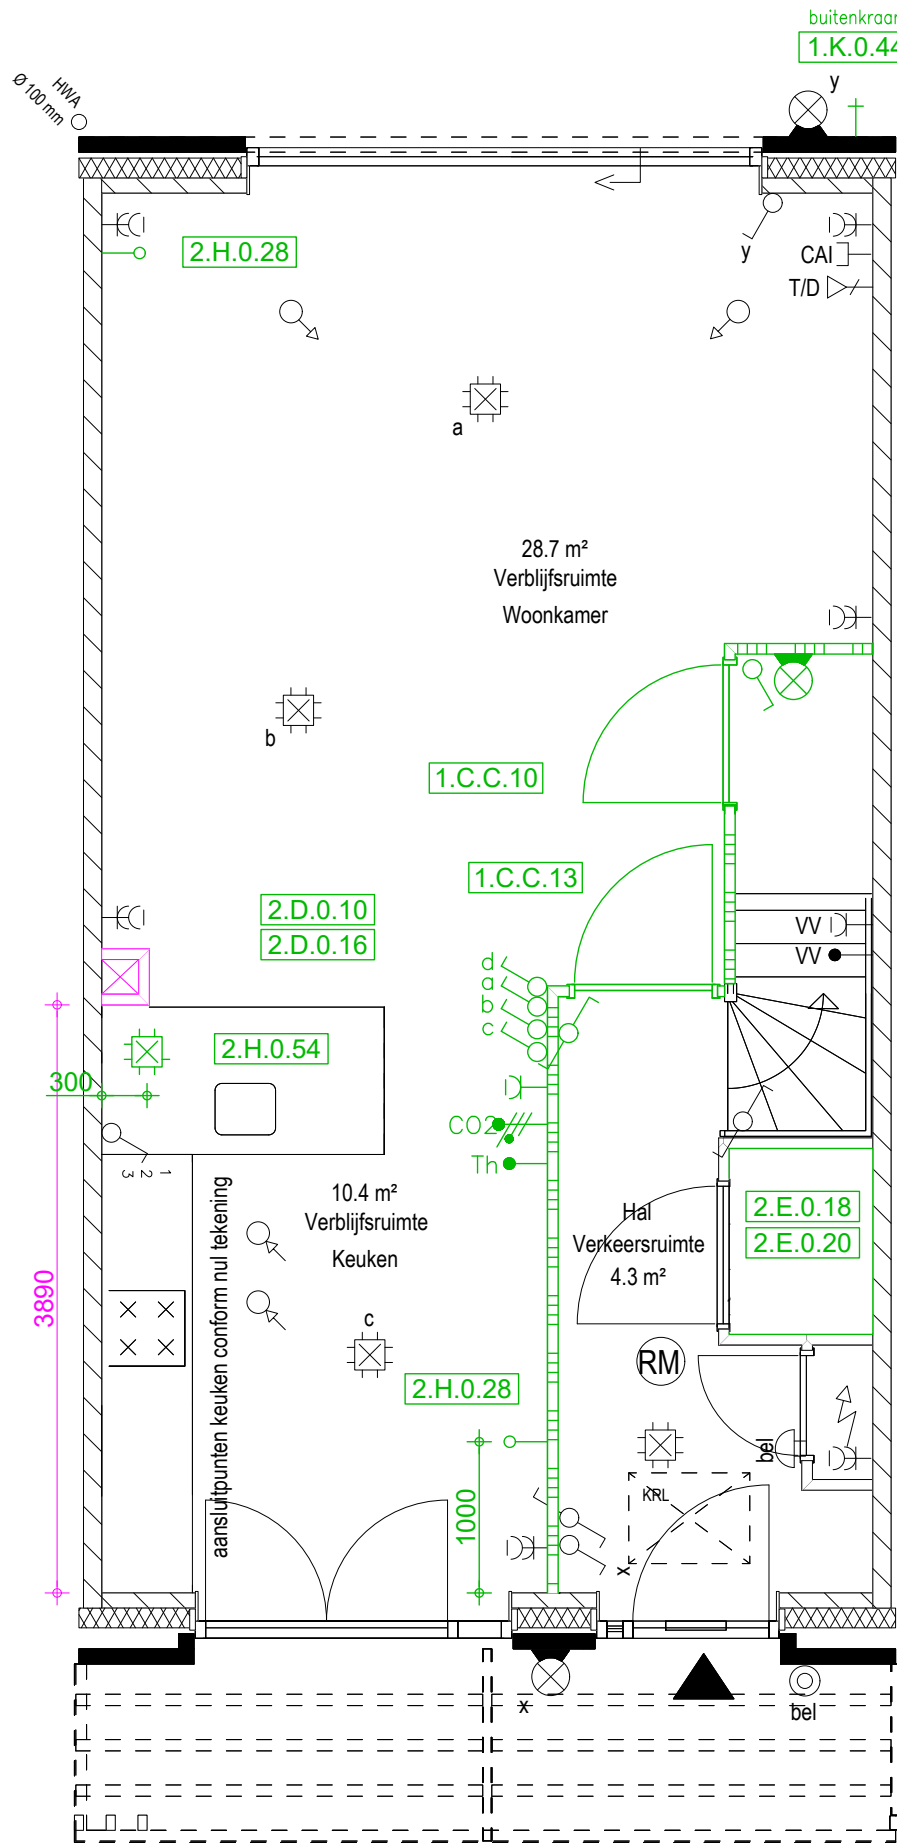


  RENVOL:

-  Baksteen metselwerk (kleur conform kleur- en materiaalstaat)
-  Kalkzandsteen (100-120 mm.)
-  Separatie Gibo (70-100 mm.)
-  Separatie Gibo (70-100 mm.) t.p.v. -20dB eis
-  Prefab beton 150 mm.
-  Hemelwaterafvoer (diameter N.T.B.)
-  Noodoverloop op het dak
-  Opstelplaats wasmachine
-  Ruimte reservering warmtepomp
-  Ruimte reservering warmteterugwin unit
-  Positie inspectieluik
-  Standleiding riolering
-  Mechanische ventilatie, inblaasventiel
-  Mechanische ventilatie, afzuigventiel
-  Kozijn en beglazing 30 minuten brandwerend

 ELEKTRISCHE INSTALLATIES (CONFORM NEN-1010)

-  Verdeelinrichting
-  Schakelaar, 1-polig, wissel-, serie-, kruis-
-  Combi Wisselschakelaar -wandcontactdoos
-  Centraaldoos t.b.v. lichtpunt
-  Aansluitdoos t.b.v. wandlichtpunt (excl. armatuur)
-  Armatuur op schemerschakeling
-  Wandcontactdoos enkel / dubbel met beschermingscontact
-  Perilexcontactdoos 3 fasen, nul en beschermingscontact
-  Voeding/aansluitpunt warmtepomp
-  3-standen schakelaar t.b.v. MV/WTW
-  Perilexcontactdoos t.b.v. MV/WTW (230V)
-  Optische rookmelder (NEN2555)
-  Deurbel
-  Aansluitpunt CAI, naar meterkast
-  Aansluitpunt telefoon/data (UTP), naar meterkast
-  Loze leiding, voorzien van trekdraad naar meterkast
-  Loze leiding t.b.v. zonwering
-  Thermostaat (signaalkabel naar vloerverwarmingsverdeler (VV))
-  CO2-sensor bedraad
-  Centraal aardpunt (Conform NEN 1010)
-  Aardmat
-  WTW ventiel in plafond - uitblaas
-  WTW ventiel in plafond - aanzuig



- 2.G.0.22**  
Standaard vurenhouten trap(pen)
- 2.L.0.16**  
Binnendeuren conform Svedex offerte
- 3.M.0.10**  
Standaard witte vensterbanken

Begane grond

- blauw = via AO
- zwart = standaard
- rood = offerte (voorlopig)
- groen = opdracht (definitief)

voor akkoord: .....  
datum: .....

uitsluitend ten behoeve van meer- en minderwerk.  
behoudens de op deze tekening aangegeven opties e/o wijzigingen,  
kunnen aan deze tekening geen rechten worden ontleend.  
De maatvoering is indicatief. Wijzigingen welke zijn opgenomen in de  
showroomofferte(s) zijn op deze tekening niet verwerkt.  
alle voorgaande tekeningen komen hiermee te vervallen.


















**Van Wijnen Haarlemmermeer**














 

 







Opaallaan 14  
Postbus 3054  
2130 KB Hoofddorp  
T 023-576 40 00  
E haarlemmermeer@vanwijnen.nl  
www.vanwijnen.nl  
KvK Haarlemmermeer 31043481


Opdrachtgever :	Schaal : 1 : 50
<b>SENS real estate</b>	Getekend : AVR
Architect :	Datum : 30-10-2023
<b>Galis Architectenburo</b>	Gewijzigd A : 08-07-2022 F :
Werk :	B : 12-07-2022 G :
<b>De Blaauwe Haan</b>	C : 06-04-2023 H :
Onderdeel :	D : 30-10-2023 I :
<b>Meerwerktekening</b>	E : J :
	Tek.Nr.
	<b>14</b>

**RENVOOI:**

-  Baksteen metselwerk (kleur conform kleur- en materiaalstaat)
-  Kalkzandsteen (100-120 mm.)
-  Separatie Gibo (70-100 mm.)
-  Separatie Gibo (70-100 mm.) t.p.v. -20dB eis
-  Prefab beton 150 mm.
-  Hemelwaterafvoer (diameter N.T.B.)
-  Noodoverloop op het dak
-  Opstelplaats wasmachine
-  Ruimte reservering warmtepomp
-  Ruimte reservering warmteterugwin unit
-  Positie inspectieluik
-  Standleiding riolering
-  Mechanische ventilatie, inblaasventiel
-  Mechanische ventilatie, afzuigventiel
-  Kozijn en beglazing 30 minuten brandwerend

**ELEKTRISCHE INSTALLATIES (CONFORM NEN-1010)**

-  Verdeelinrichting
-  Schakelaar, 1-polig, wissel-, serie-, kruis-
-  Combi Wisselschakelaar -wandcontactdoos
-  Centraaldoos t.b.v. lichtpunt
-  Aansluitdoos t.b.v. wandlichtpunt (excl. armatuur)
-  Armatuur op schemerschakeling
-  Wandcontactdoos enkel / dubbel met beschermingscontact
-  Perilexcontactdoos 3 fasen, nul en beschermingscontact
-  Voeding/aansluitpunt warmtepomp
-  3-standen schakelaar t.b.v. MV/WTW
-  Perilexcontactdoos t.b.v. MV/WTW (230V)
-  Optische rookmelder (NEN2555)
-  Deurbel
-  Aansluitpunt CAI, naar meterkast
-  Aansluitpunt telefoon/data (UTP), naar meterkast
-  Loze leiding, voorzien van trekdraad naar meterkast
-  Loze leiding t.b.v. zonwering
-  Thermostaat (signaalkabel naar vloerverwarmingsverdeler (VV))
-  CO2-sensor bedraad
-  Centraal aardpunt (Conform NEN 1010)
-  Aardmat
-  WTW ventiel in plafond - uitblaas
-  WTW ventiel in plafond - aanzuig

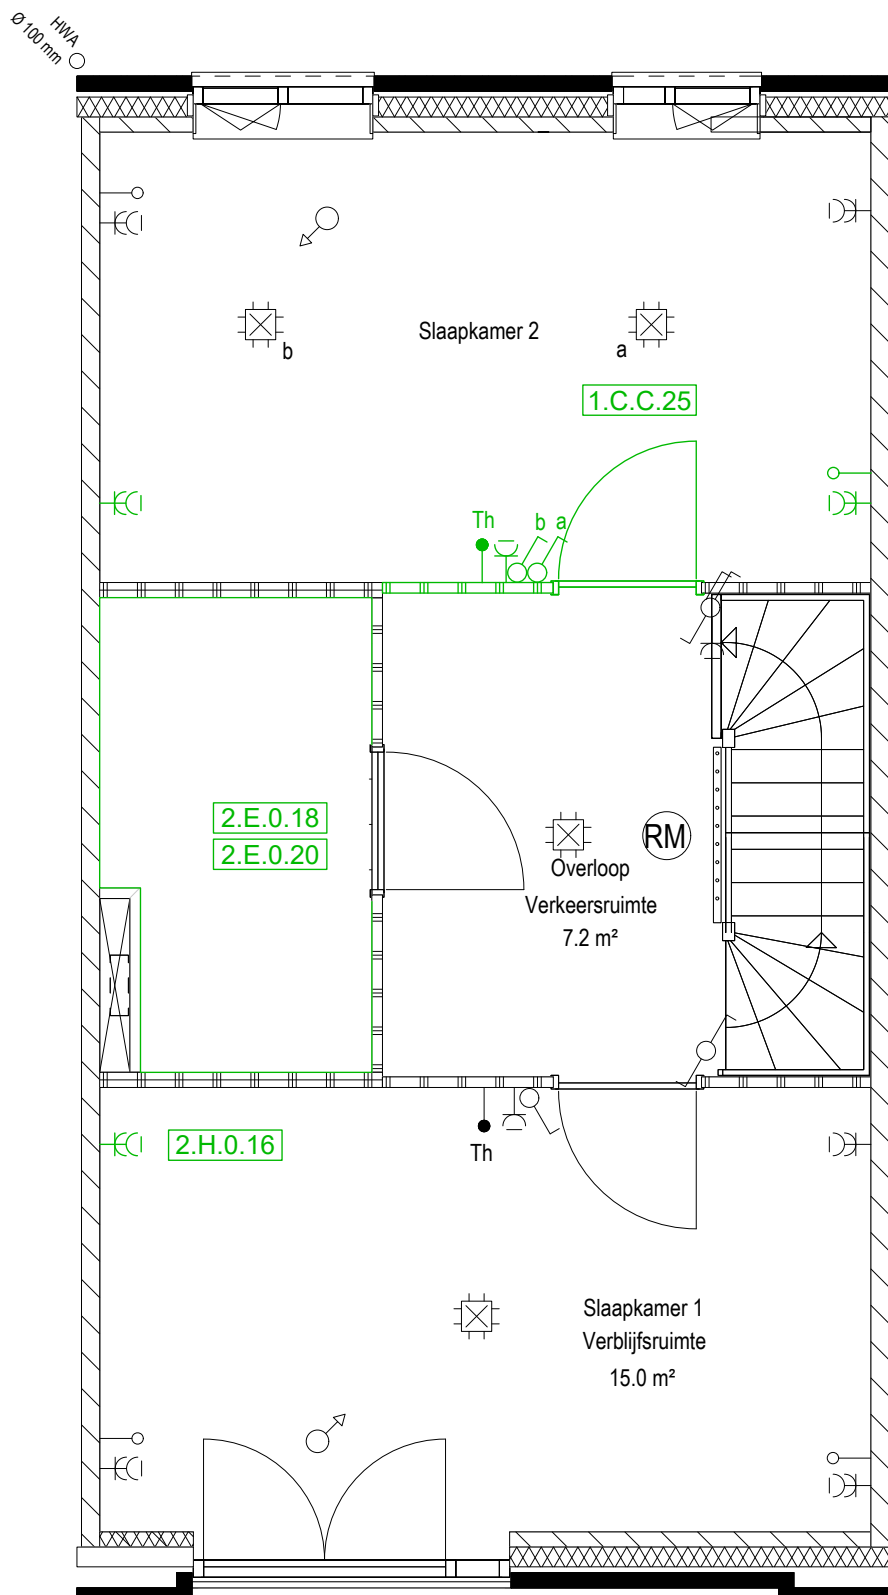

- 2.G.0.22**  
Standaard vurenhouten trap(pen)
- 2.L.0.14**  
Standaard binnendeuren
- 3.M.0.10**  
Standaard witte vensterbanken

**Eerste verdieping**

- blauw = via AO
- zwart = standaard
- rood = offerte (voorlopig)
- groen = opdracht (definitief)

voor akkoord: .....  
datum: .....

uitsluitend ten behoeve van meer- en minderwerk.  
behoudens de op deze tekening aangegeven opties e/o wijzigingen,  
kunnen aan deze tekening geen rechten worden ontleend.  
De maatvoering is indicatief. Wijzigingen welke zijn opgenomen in de  
showroomofferte(s) zijn op deze tekening niet verwerkt.  
alle voorgaande tekeningen komen hiermee te vervallen.




**Van Wijnen Haarlemmermeer**




 
 




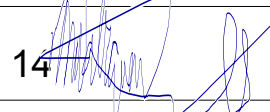



 

Opaallaan 14  
Postbus 3054  
2130 KB Hoofddorp  
T 023-576 40 00  
E haarlemmermeer@vanwijnen.nl  
www.vanwijnen.nl  
KvK Haarlemmermeer 31043481

Oprachtgever :	SENS real estate
Architect :	Galis Architectenburo
Werk :	De Blaauwe Haan
Onderdeel :	Meerwerktekening


 

 
 


 




 

 





 
 
 
Schaal :	1 : 50	
Getekend :	AVR	
Datum :	30-10-2023	
Gewijzigd A :	08-07-2022	F :
B :	12-07-2022	G :
C :	06-04-2023	H :
D :	30-10-2023	I :
E :		J :


Tek.Nr. 

**RENVOOI:**

  -  Baksteen metselwerk (kleur conform kleur- en materiaalstaat)
-  Kalkzandsteen (100-120 mm.)
-  Separatie Gibo (70-100 mm.)
-  Separatie Gibo (70-100 mm.) t.p.v. -20dB eis
-  Prefab beton 150 mm.
-  Hemelwaterafvoer (diameter N.T.B.)
-  Noodoverloop op het dak
-  Opstelplaats wasmachine
-  Ruimte reservering warmtepomp
-  Ruimte reservering warmteterugwin unit
-  Positie inspectieluik
-  Standleiding riolering
-  Mechanische ventilatie, inblaasventiel
-  Mechanische ventilatie, afzuigventiel
-  Kozijn en beglazing 30 minuten brandwerend

**ELEKTRISCHE INSTALLATIES (CONFORM NEN-1010)**

-  Verdeelinrichting
-  Schakelaar, 1-polig, wissel-, serie-, kruis-
-  Combi Wisselschakelaar -wandcontactdoos
-  Centraaldoos t.b.v. lichtpunt
-  Aansluitdoos t.b.v. wandlichtpunt (excl. armatuur)
-  Armatuur op schemerschakeling
-  Wandcontactdoos enkel / dubbel met beschermingscontact
-  Perilexcontactdoos 3 fasen, nul en beschermingscontact
-  Voeding/aansluitpunt warmtepomp
-  3-standen schakelaar t.b.v. MV/WTW
-  Perilexcontactdoos t.b.v. MV/WTW (230V)
-  Optische rookmelder (NEN2555)
-  Deurbel
-  Aansluitpunt CAI, naar meterkast
-  Aansluitpunt telefoon/data (UTP), naar meterkast
-  Loze leiding, voorzien van trekdraad naar meterkast
-  Loze leiding t.b.v. zonwering
-  Thermostaat (signaalkabel naar vloerverwarmingsverdeler (VV))
-  CO2-sensor bedraad
-  Centraal aardpunt (Conform NEN 1010)
-  Aardmat
-  WTW ventiel in plafond - uitblaas
-  WTW ventiel in plafond - aanzuig

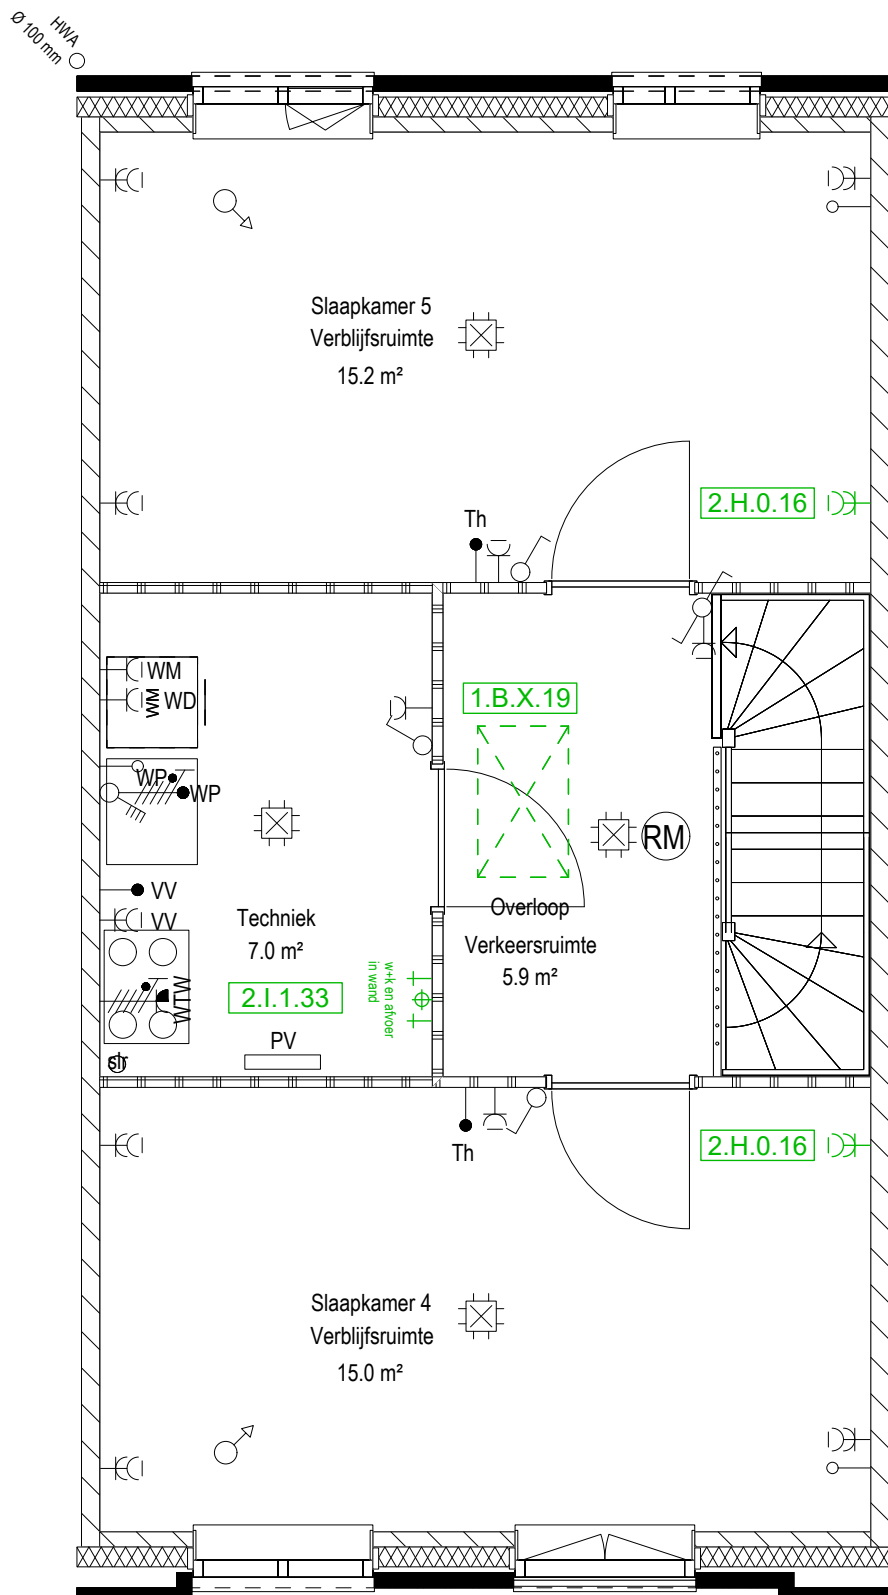

**2.G.0.22**

Standaard vurenhouten trap(pen)

**2.L.0.14**

Standaard binnendeuren

**3.M.0.10**

Standaard witte vensterbanken

**Tweede verdieping**

blauw = via AO

zwart = standaard

rood = offerte (voorlopig)

groen = opdracht (definitief)

voor akkoord: .....

datum: .....

uitsluitend ten behoeve van meer- en minderwerk. behoudens de op deze tekening aangegeven opties e/o wijzigingen, kunnen aan deze tekening geen rechten worden ontleend. De maatvoering is indicatief. Wijzigingen welke zijn opgenomen in de showroomofferte(s) zijn op deze tekening niet verwerkt. alle voorgaande tekeningen komen hiermee te vervallen.



**Van Wijnen Haarlemmermeer**

Opaallaan 14  
Postbus 3054  
2130 KB Hoofddorp  
T 023-576 40 00  
E haarlemmermeer@vanwijnen.nl  
www.vanwijnen.nl  
KvK Haarlemmermeer 31043481

Opdrachtgever :

**SENS real estate**

Architect :

**Galis Architectenburo**

Werk :

**De Blaauwe Haan**

Onderdeel :

**Meerwerktekening**

Schaal : 1 : 50

Getekend : AVR

Datum : 30-10-2023

Gewijzigd A : 08-07-2022 F :

B : 12-07-2022 G :

C : 06-04-2023 H :

D : 30-10-2023 I :

E : J :

Tek.Nr.