Voorgenomen splitsing in appartementsrechten
van het kadastrale perceel:

Gemeente: Amsterdam
Sectie: S
Nummer: 4691

d.d. de notaris:

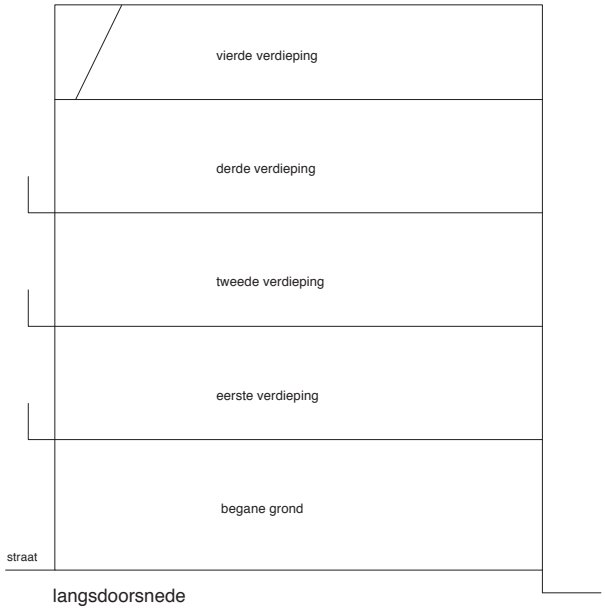

langsdoorsnede
schaal 1 : 100

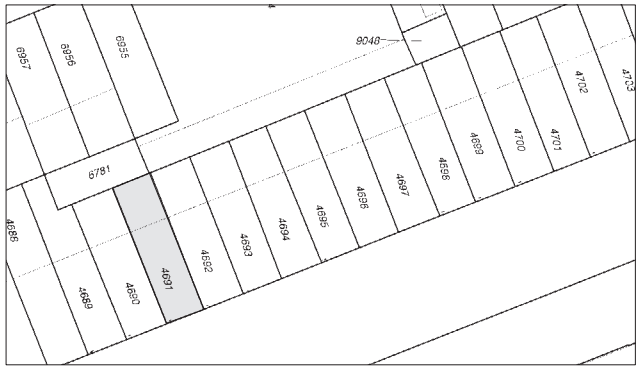

Situatietekening
schaal 1:500

10 meter 10 meter

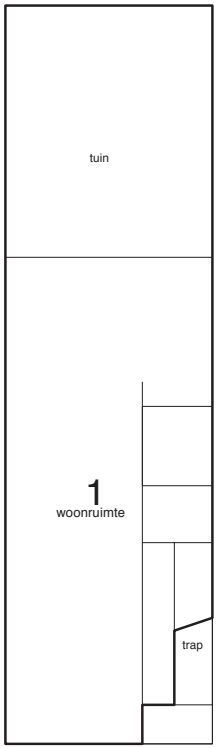

Begane grond
schaal 1 : 100

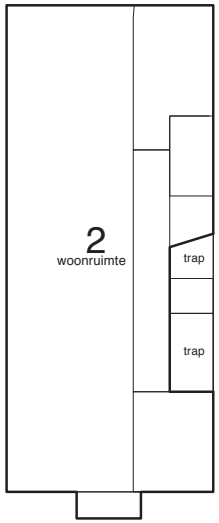

Eerste verdieping
schaal 1 : 100

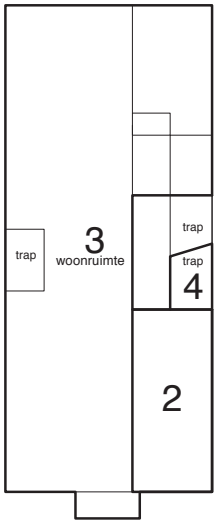

Tweede verdieping
schaal 1 : 100

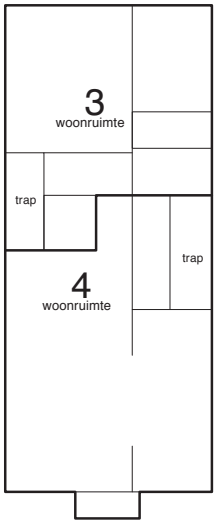

Derde verdieping
schaal 1 : 100

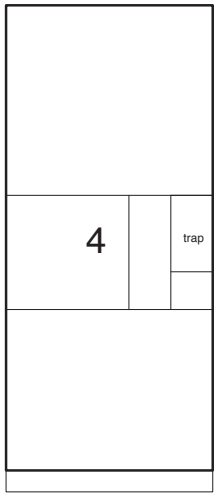

Vierde verdieping
schaal 1 : 100

Domselaerstraat 19

opdrachtgever: Winnen & Co

onderwerp: splitsing tekening

fase: splitsing aanvraag

datum: 03 12 2008

gewijzigd:

schaal 1:100

formaat: A2

werk nr: 5025

getekend: tvn

Powered by: Mac OS / VectorWorks / J&W

tekening nr:

S03b

Gietermans & Van Dijk
Architecten
Le Mairekade 33a
1013 CB Amsterdam
020 - 4863146 Fax 4863149