

LEGENDA

ALGEMEEN

- Het ontwerp blijft te allen tijde eigendom van EVE Architecten B.V.
- Voor alle werkzaamheden van EVE Architecten B.V. is DNR 2011 van toepassing.
- Alle wijzigingen dienen door EVE Architecten B.V. te worden goedgekeurd.
- Het bouwen dient te geschieden overeenkomstig de eisen van het Bouwbesluit 2012, zoals deze luidt ten tijde van de indiening van de bouwvoorstel.
- De constructie dient te worden uitgevoerd conform de tekening en berekening van de constructeur.
- Dit zijn bouwvoorsteltekeningen en derhalve niet bestemd voor de uitvoering.

IMPRESSIES

De tekeningen en afbeeldingen geven een impressie van het ontwerp. De werkelijke uitvoering en kleuren van gevelaanzichten, schilderwerk, dakbedekkingen etc. kunnen afwijken. Aan deze tekeningen kunnen, ondanks alle zorgvuldigheid die is nagestreefd, géén rechten worden ontleend.

MAATVOERING EN INRICHTING

De maten op de tekening zijn circa-maten. Deze zijn aangegeven in millimeters, tenzij anders vermeld. Bij de maatvoering tussen de wanden is geen rekening gehouden met enige wandafwerking, zoals wandtegels en spuitwerk. Daarnaast kunnen zich tijdens de bouw veranderingen voordoen, die kunnen leiden tot maatverschillen. Op de tekening aangegeven meubilair en apparatuur dienen alleen ter oriëntatie.

RENVOOI

SYMBOLEN


- Meterkast
- Ruimte v.z.v. mechanische luchtvoering, positie n.t.b. door installateur *
- Ruimte v.z.v. mechanische gebalanceerde ventilatiebox, positie n.t.b. door installateur *
- Mechanische gebalanceerde ventilatiebox
- Warmtepomp
- Bollervat *
- Ruimte v.z.v. rookmelder conform NEN 2555, positie n.t.b. door installateur *
- Ruimte v.z.v. vloerverwarming
- Hemelwaterafvoer

*) Onderdelen welke in overleg met de opdrachtgever uitgevoerd dienen te worden

BOUWKUNDIGE ARCKERINGEN

- Gevelsteen, uitvoering conform kleur- en materiaalstaat
- Kalkzandsteen, conform opgave constructeur
- HSB-wand, conform opgave constructeur
- Isolatie, conform BENG-berekening
- Beton, conform opgave constructeur
- Prefab beton, conform opgave constructeur

EVE Architecten B.V.
Ernst Machstraat 2
Postbus 115
7440 AC Nijverdal
T: 0548-65 69 50
E: info@eve-bv.nl
I: www.eve-bv.nl
KvKnr.: 08098089

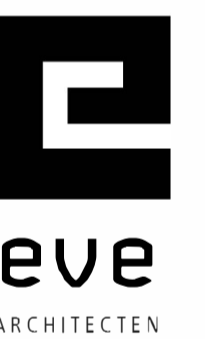

ALGEMEEN

Project

Nieuwbouw villa van der Werf

Hoofdarchitect

ir. Edwin van Elk

Projectmanager

ing. Arie-Jan Fransen

Bouwkundig tekenaar

ing. Sander Rotteveel

TEKENING

Onderdeel
Verdieping (Bijgebouw)

Schaal 1:50 **Formaat** A1 (594x841)


Datum getekend 23 juni 2023 **Status** Voorlopig

Datum gewijzigd

Gecontroleerd

(hoofd)architect collega projectmanager

DO4399-102
DEFINITIEF ONTWERP

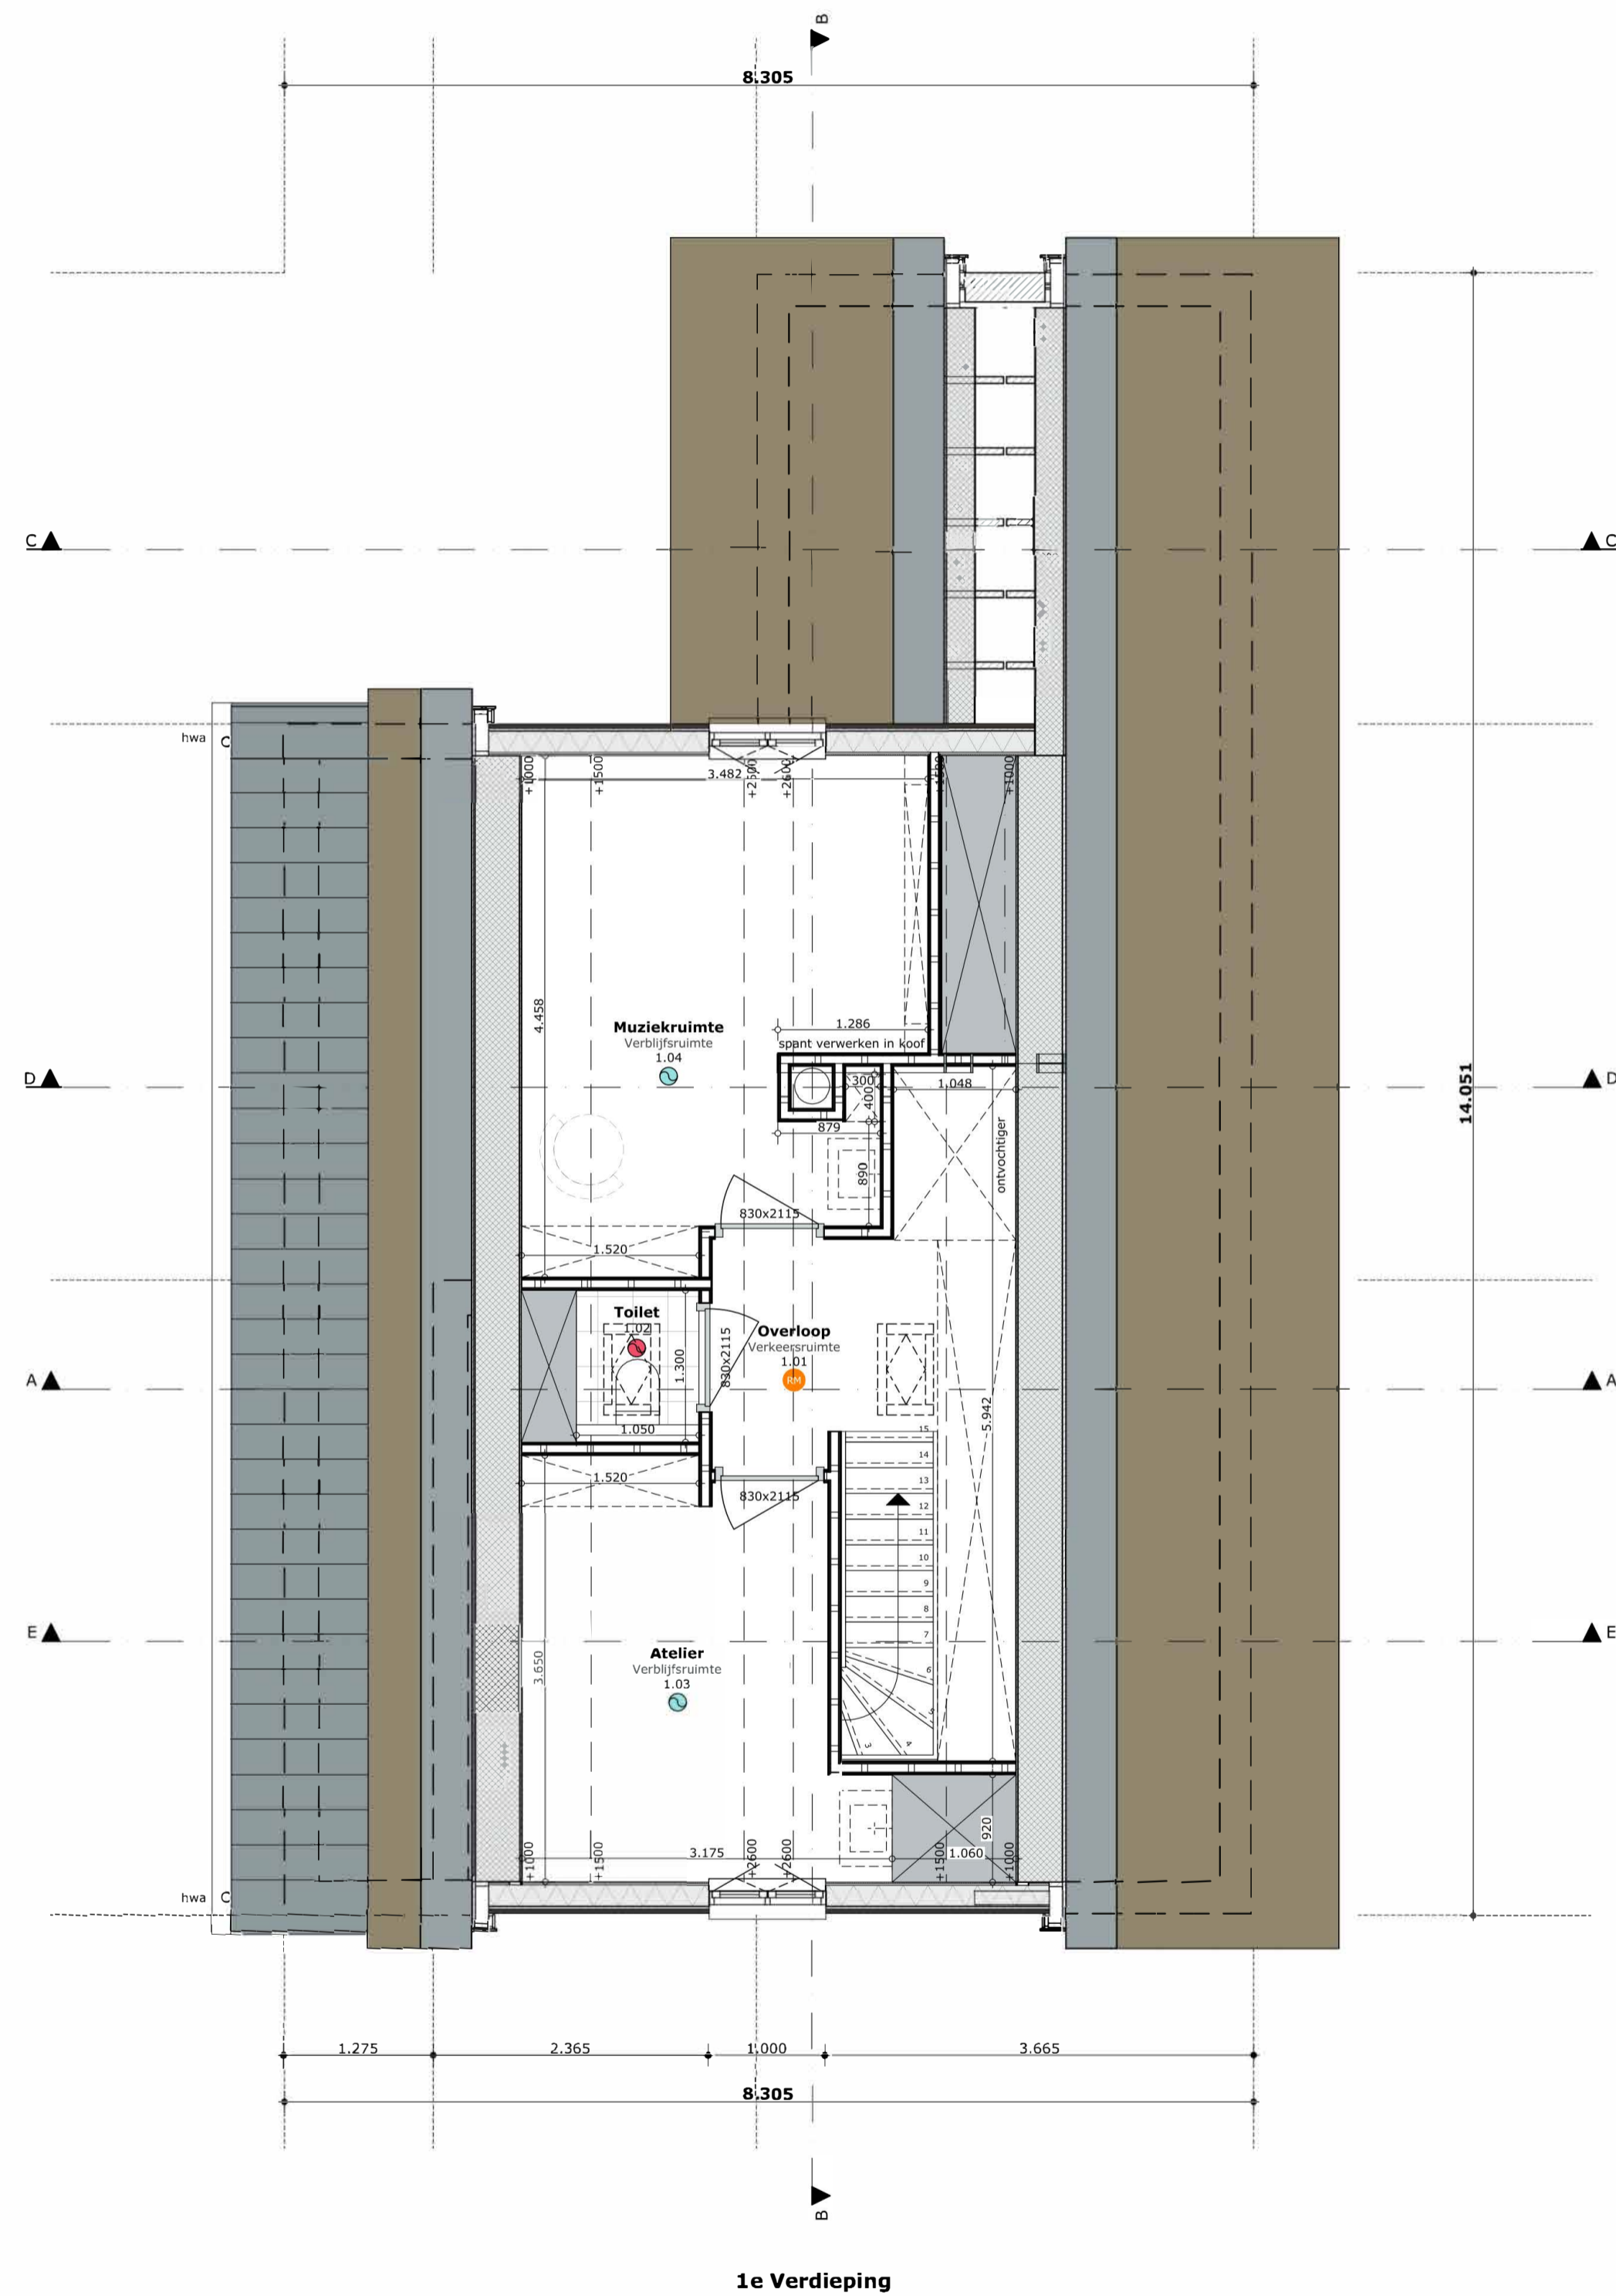

Aan deze tekening kunnen geen rechten worden ontleend