

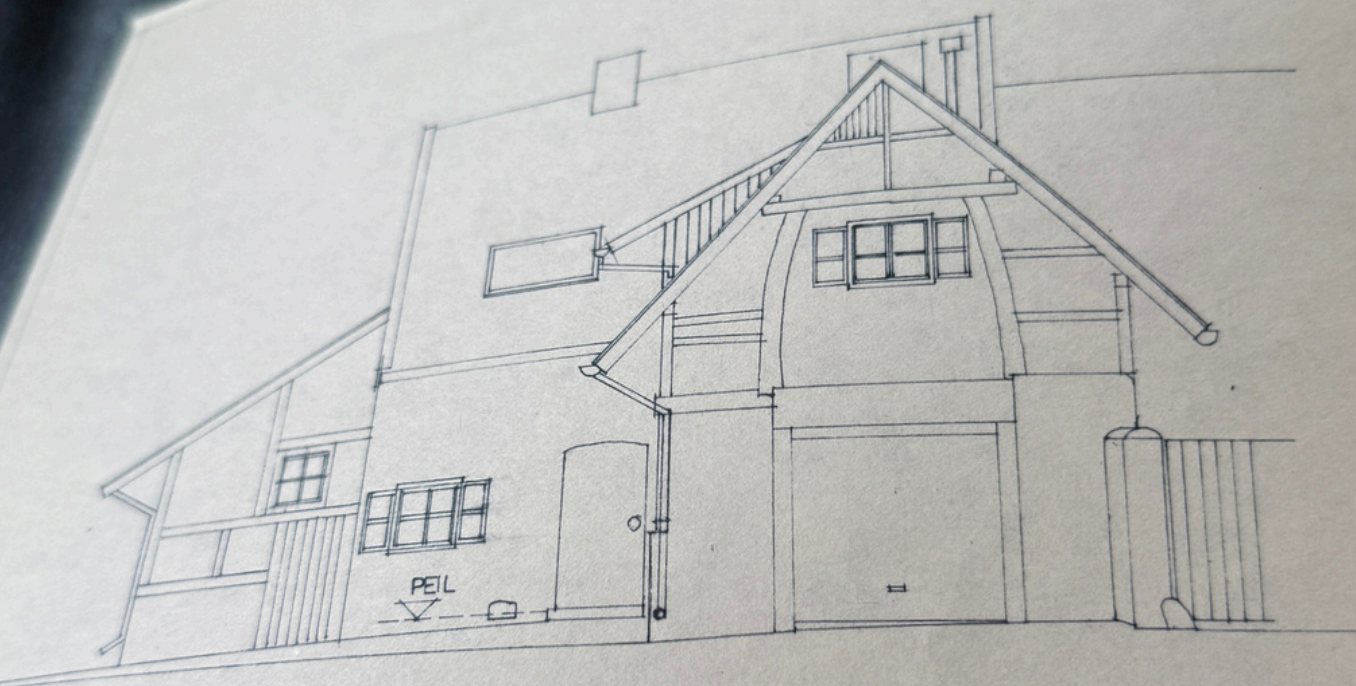


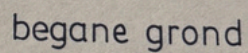

noordgevel

TERRAS

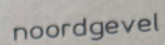

 METSELWERK IN BREUKSTEEN

 IDEM IN GEBAKKENSTEEN (VELDBRAND, KLINKERS, PORISO)


 VAKWERK MET LEEM


 VAKWERK MET METSELSTEEN

 REGELWERK MET AAN BEIDE ZIJDEN ETERNITBOARD 5MM

 NIEUW METSELWERK KLINKERS

 NIEUW METSELWERK PORISO

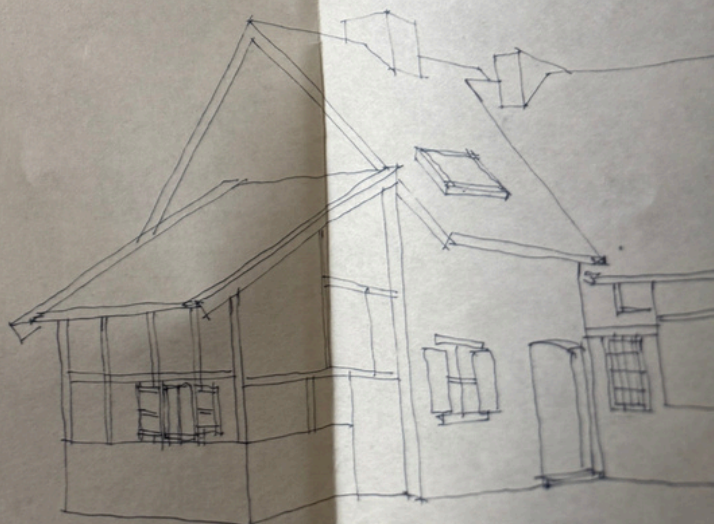

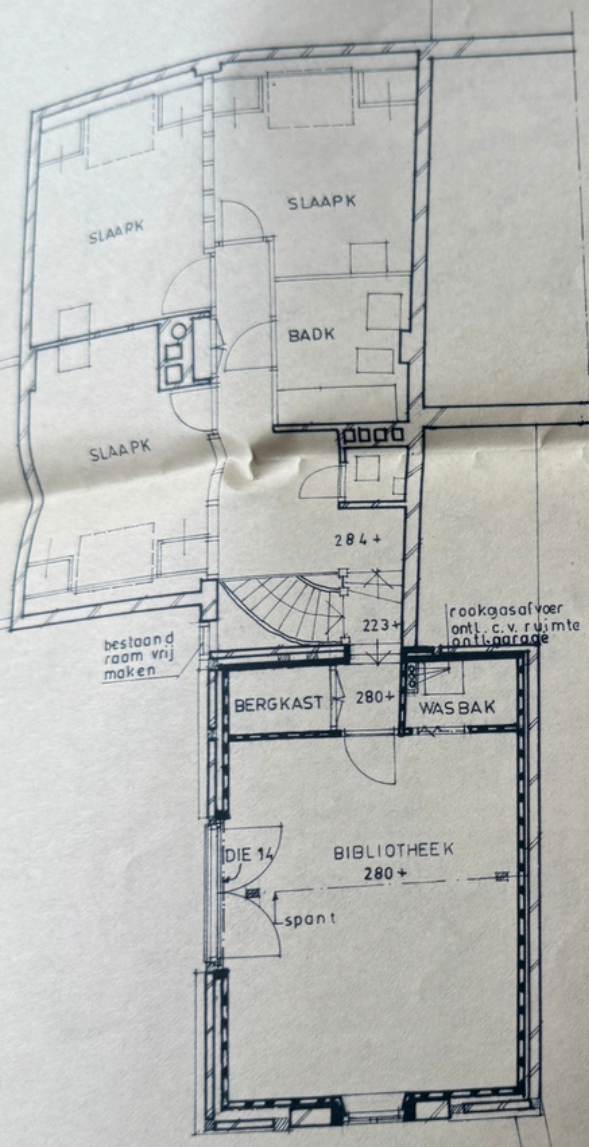

verdieping

eternitboard
ROLLISOL
45 mm

eternitboard

pleisterw.
nieuw metselw.

bestaand metselw.

oostgevel

drsn G

doorsn. H

drsn I

E

aanzicht kapel

westgevel

oud hollandse pannen
dakbeschot eternitboard
kepers 8 X 7.5 hoh. ca 50 cm
waartussen ROLLISOL dekens 45 mm
binnenbetimmering gg delen 36 mm

koppeling
metselw

pleisterwerk

280 +

2 cm tempex

gg delen 22 mm
baklaag 75 X 25
3,5cm heraklith
stucwerk



13 13 11

2 cm tempex


voegwerk

15 ÷

doorsnede C - D

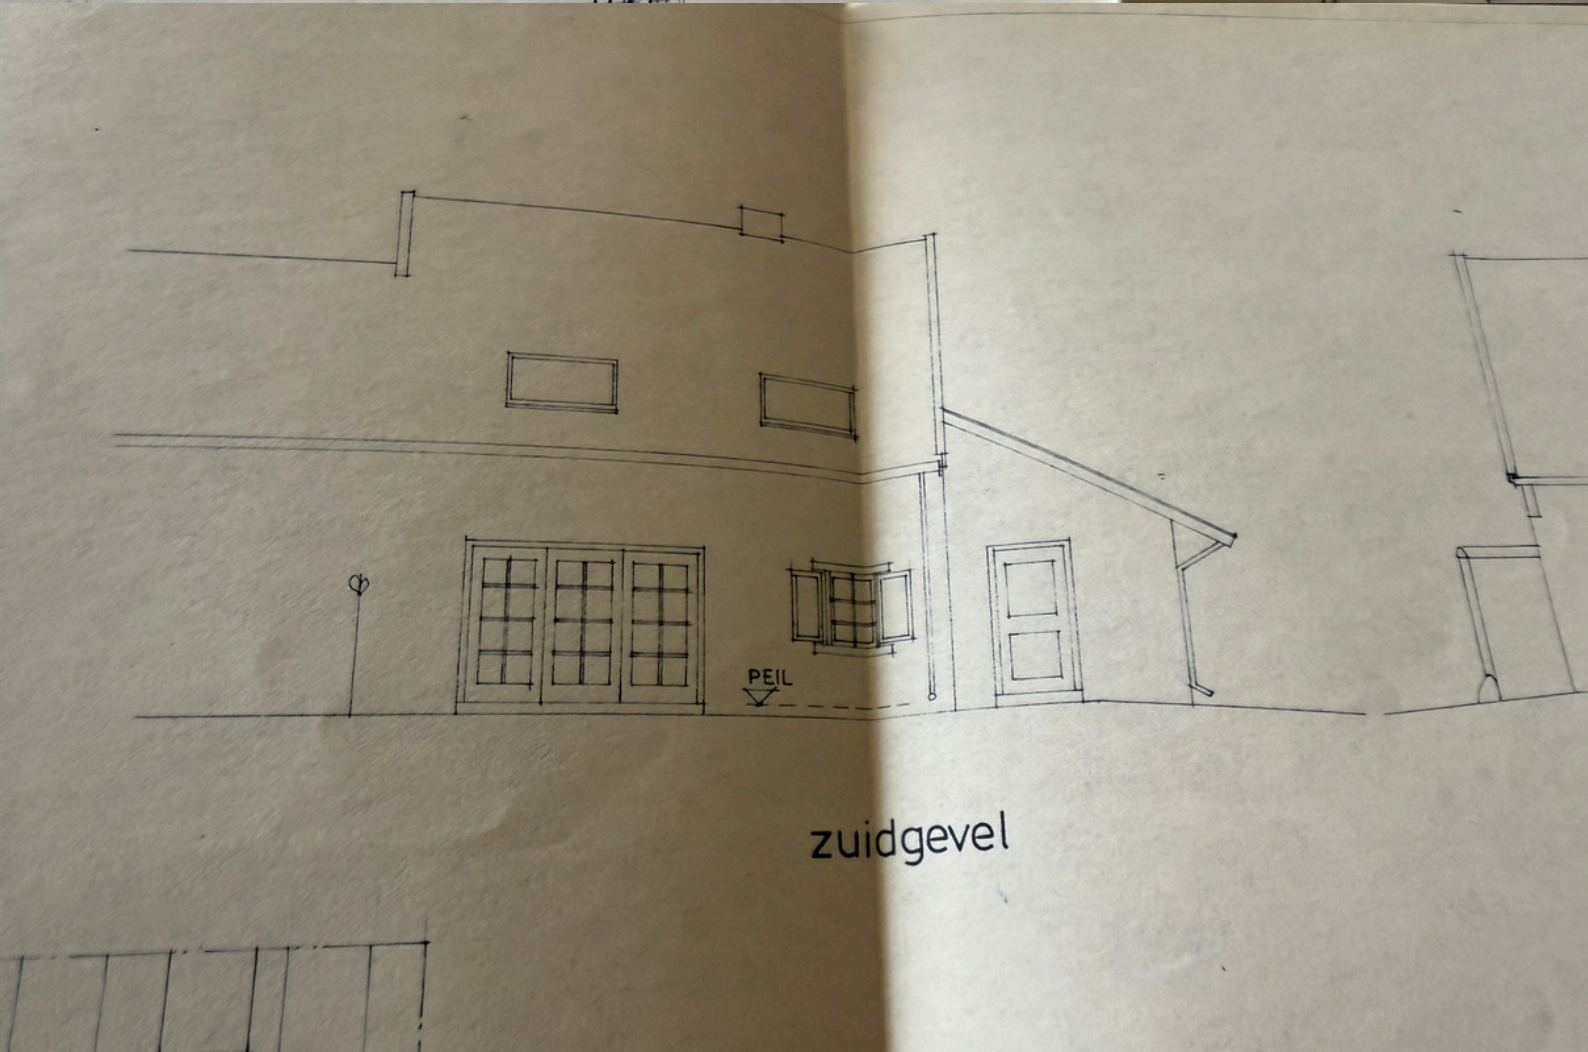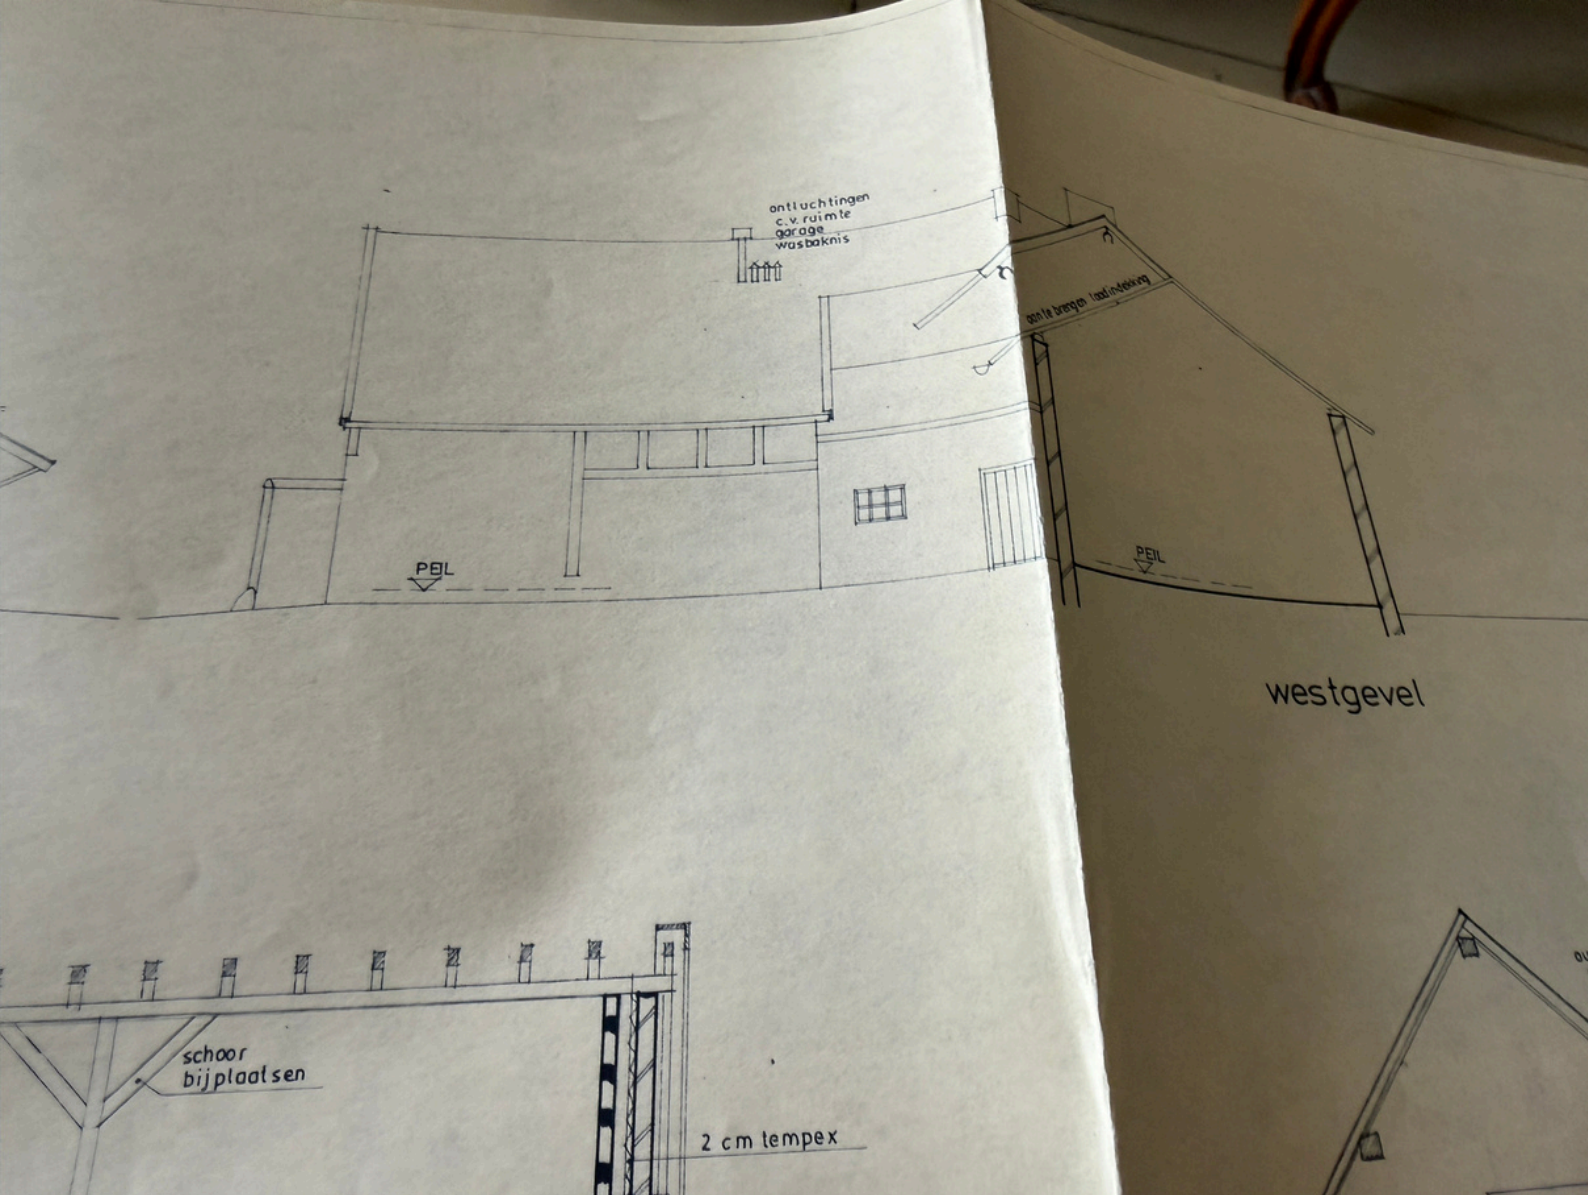

doorsnede C - D

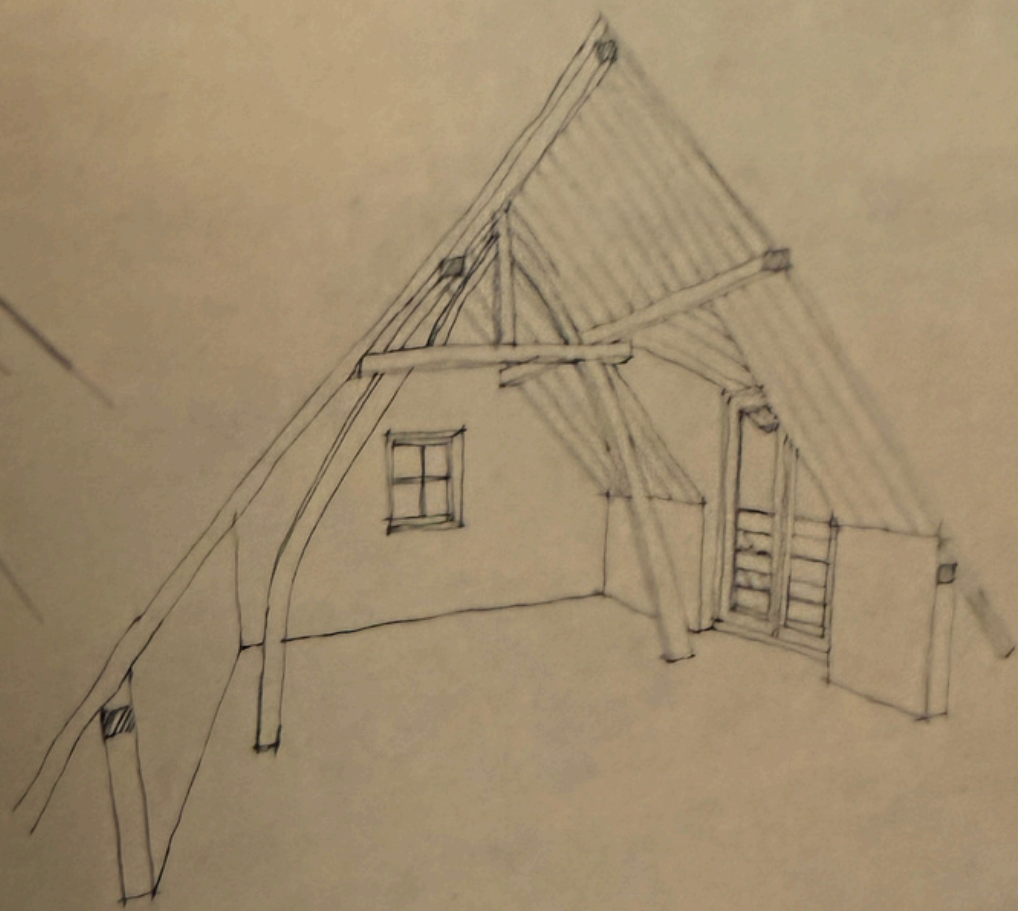

alle maten in het werk te meten

VERBOUWING WOONHUIS TRINTELEN

nieuwe toestand

BESTEK 22


blad 2

FORM 59^L X 105

1:50 1:20
GEW. 24-2-76 21 MRT 1976

NOORDMAN 51 KAMP 3 NUTH tel 04447-1315

doorsnede C - D

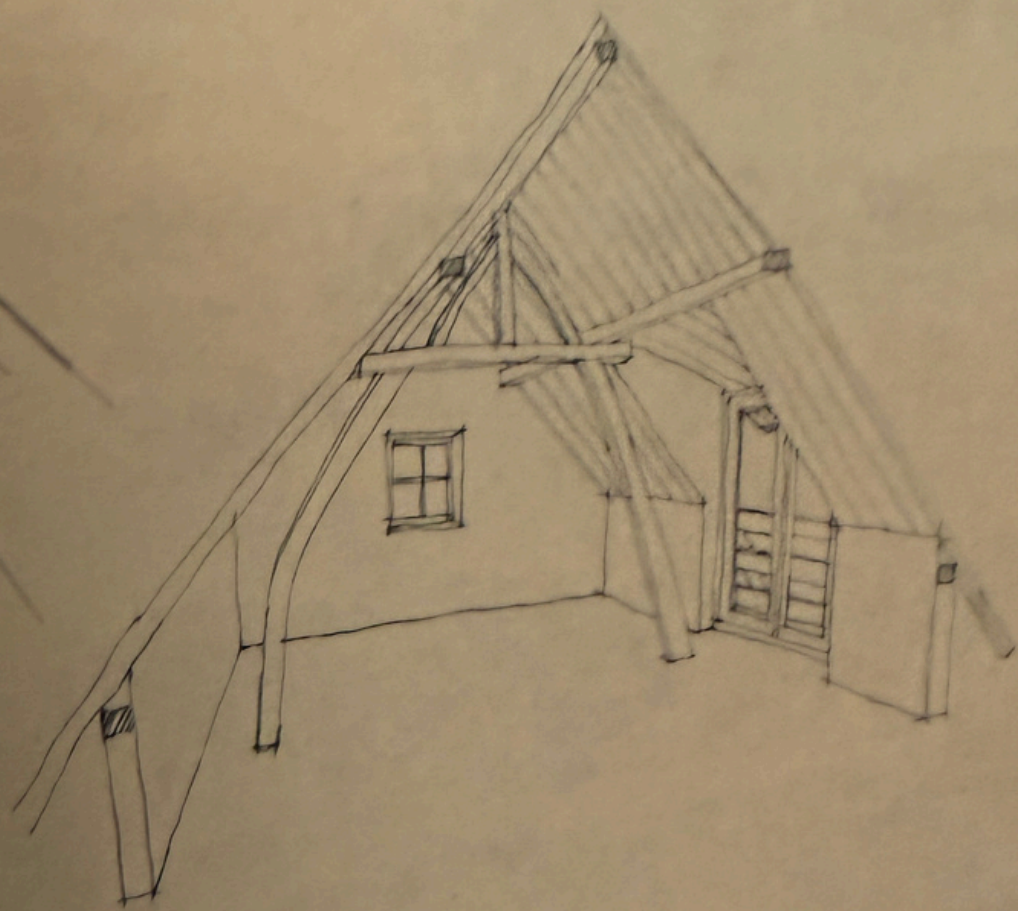

alle maten in het werk te meten

VERBOUWING WOONHUIS TRINTELEN

nieuwe toestand

BESTEK 22


blad 2

FORM 59^L X 105

1:50 1:20

GEW. 24-2-76 21 MRT 1976

NOORDMAN 51 KAMP 3 NUTH tel 04447-1315

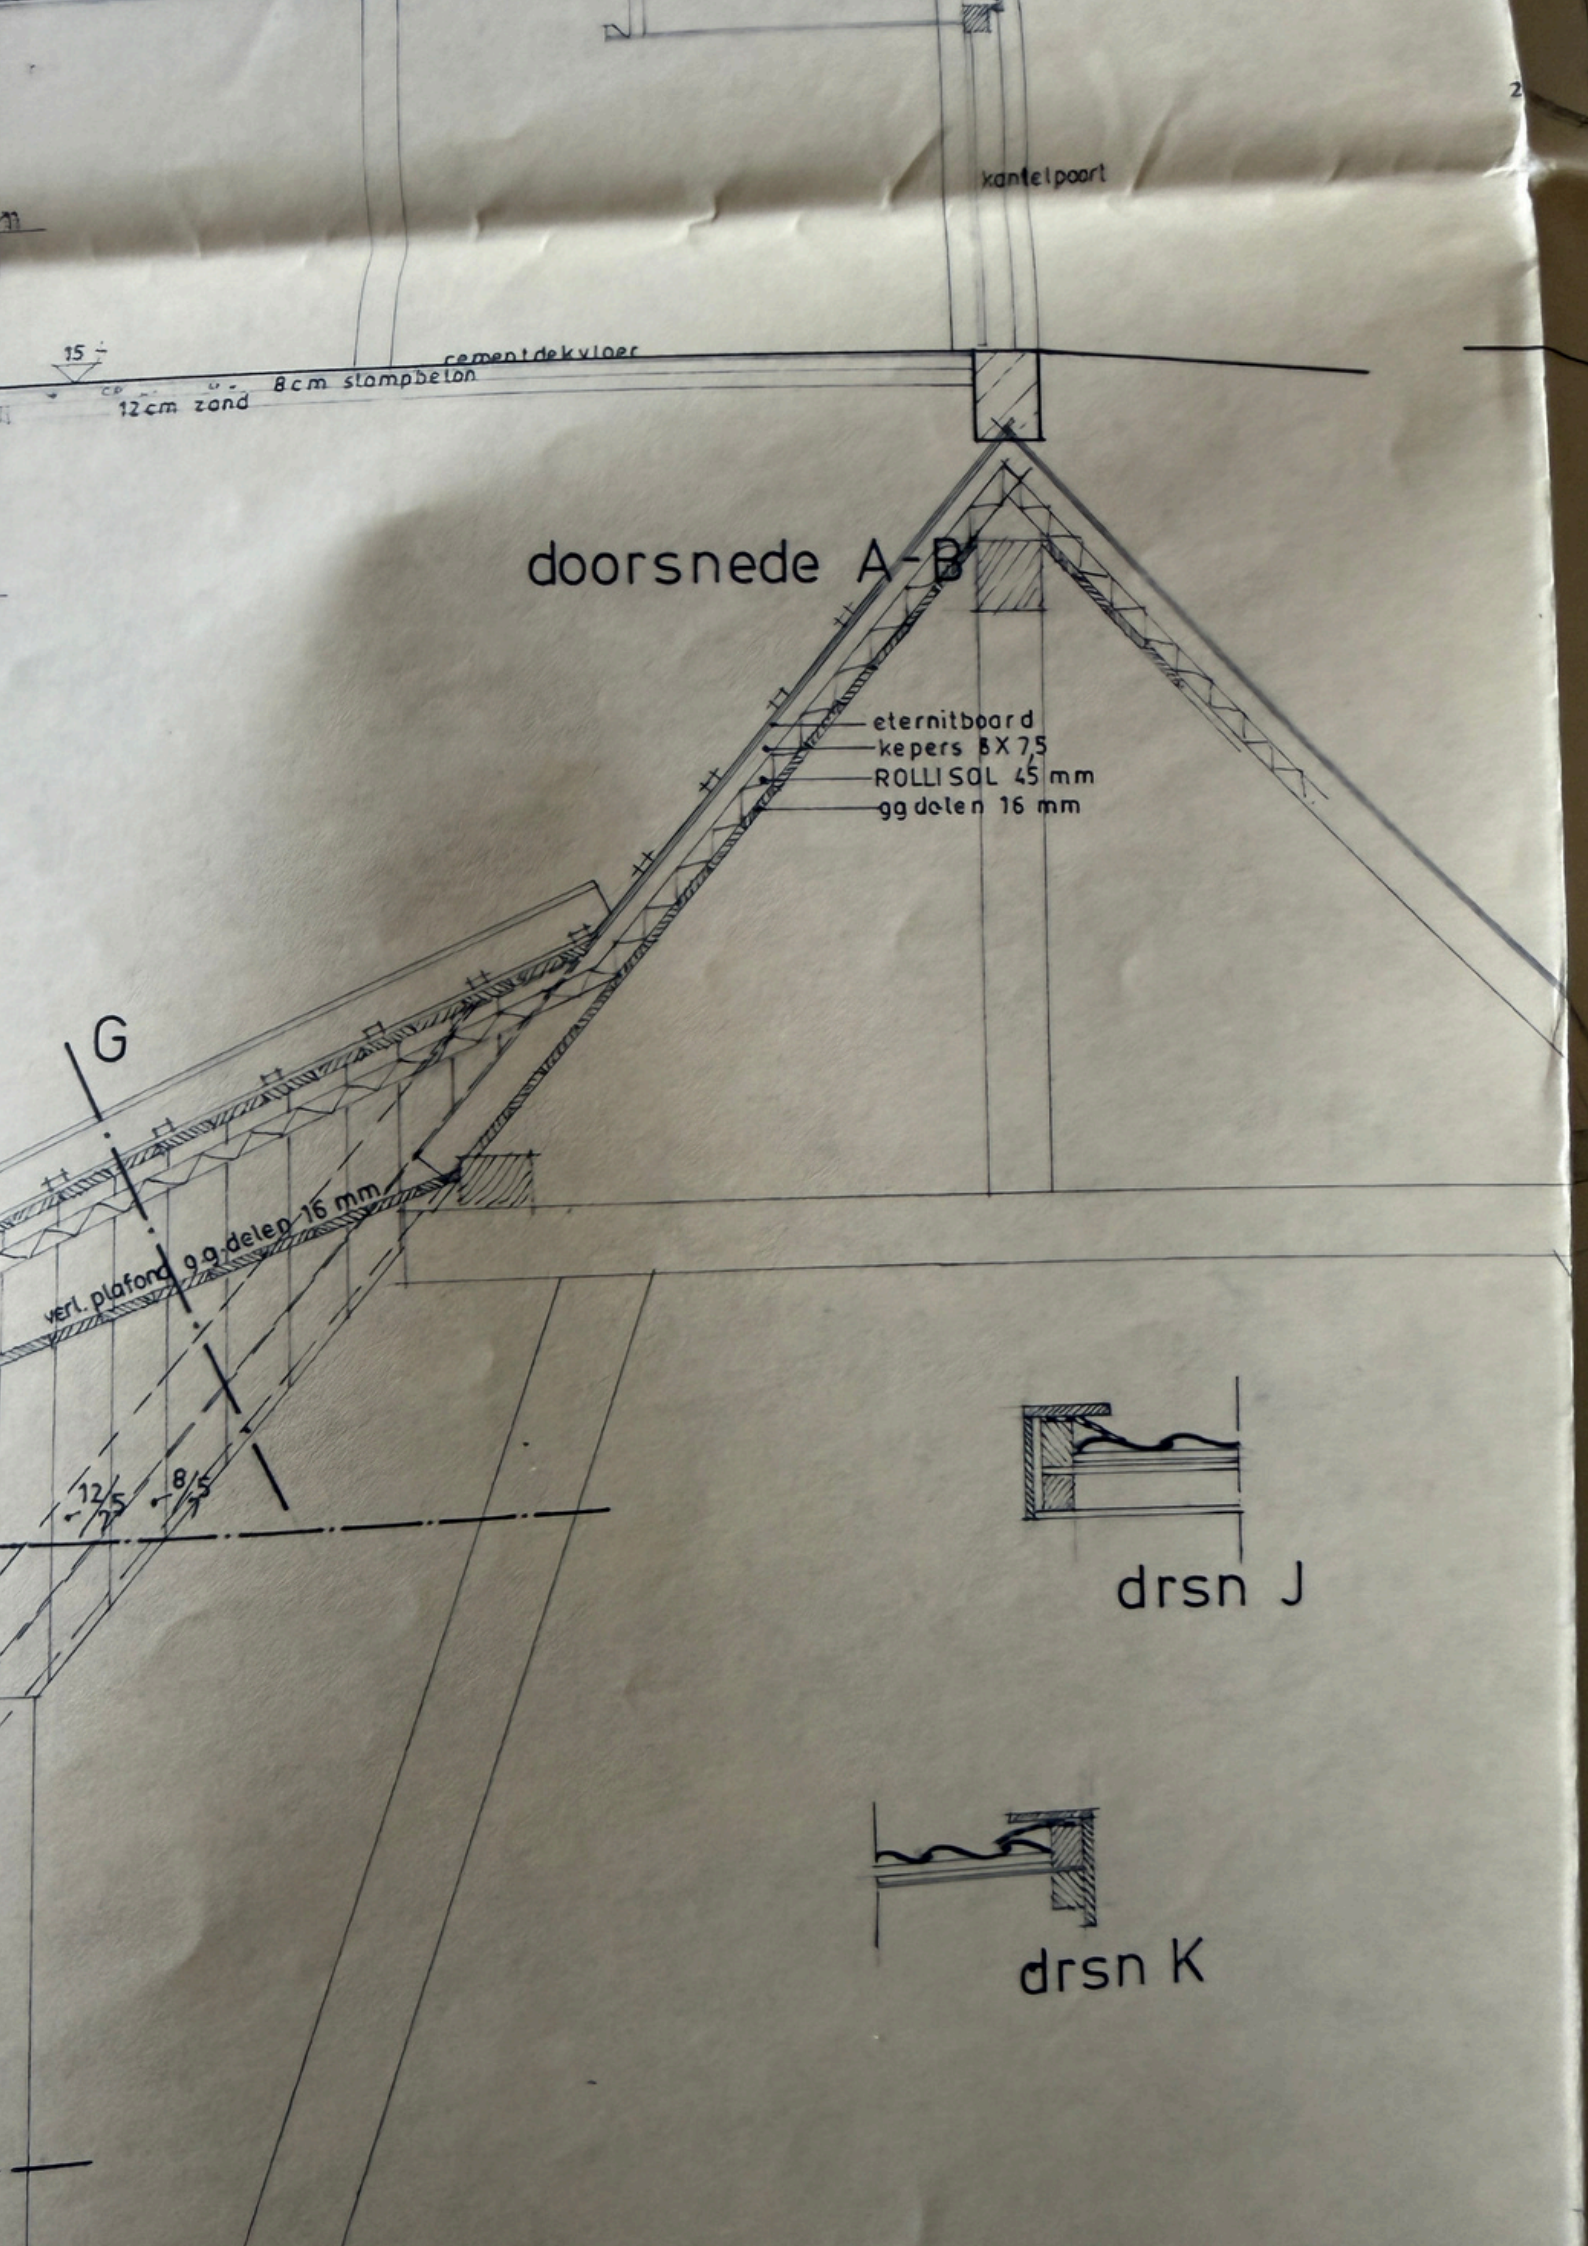

kantelpaart


doorsnede A-B

eternitboard
kepers 8x75
ROLLISOL 45 mm
gg delen 16 mm

G

vert. plafond gg delen 16 mm

12/5
8/5

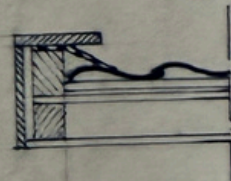


drsn J



drsn K


·VOORGEVEL·

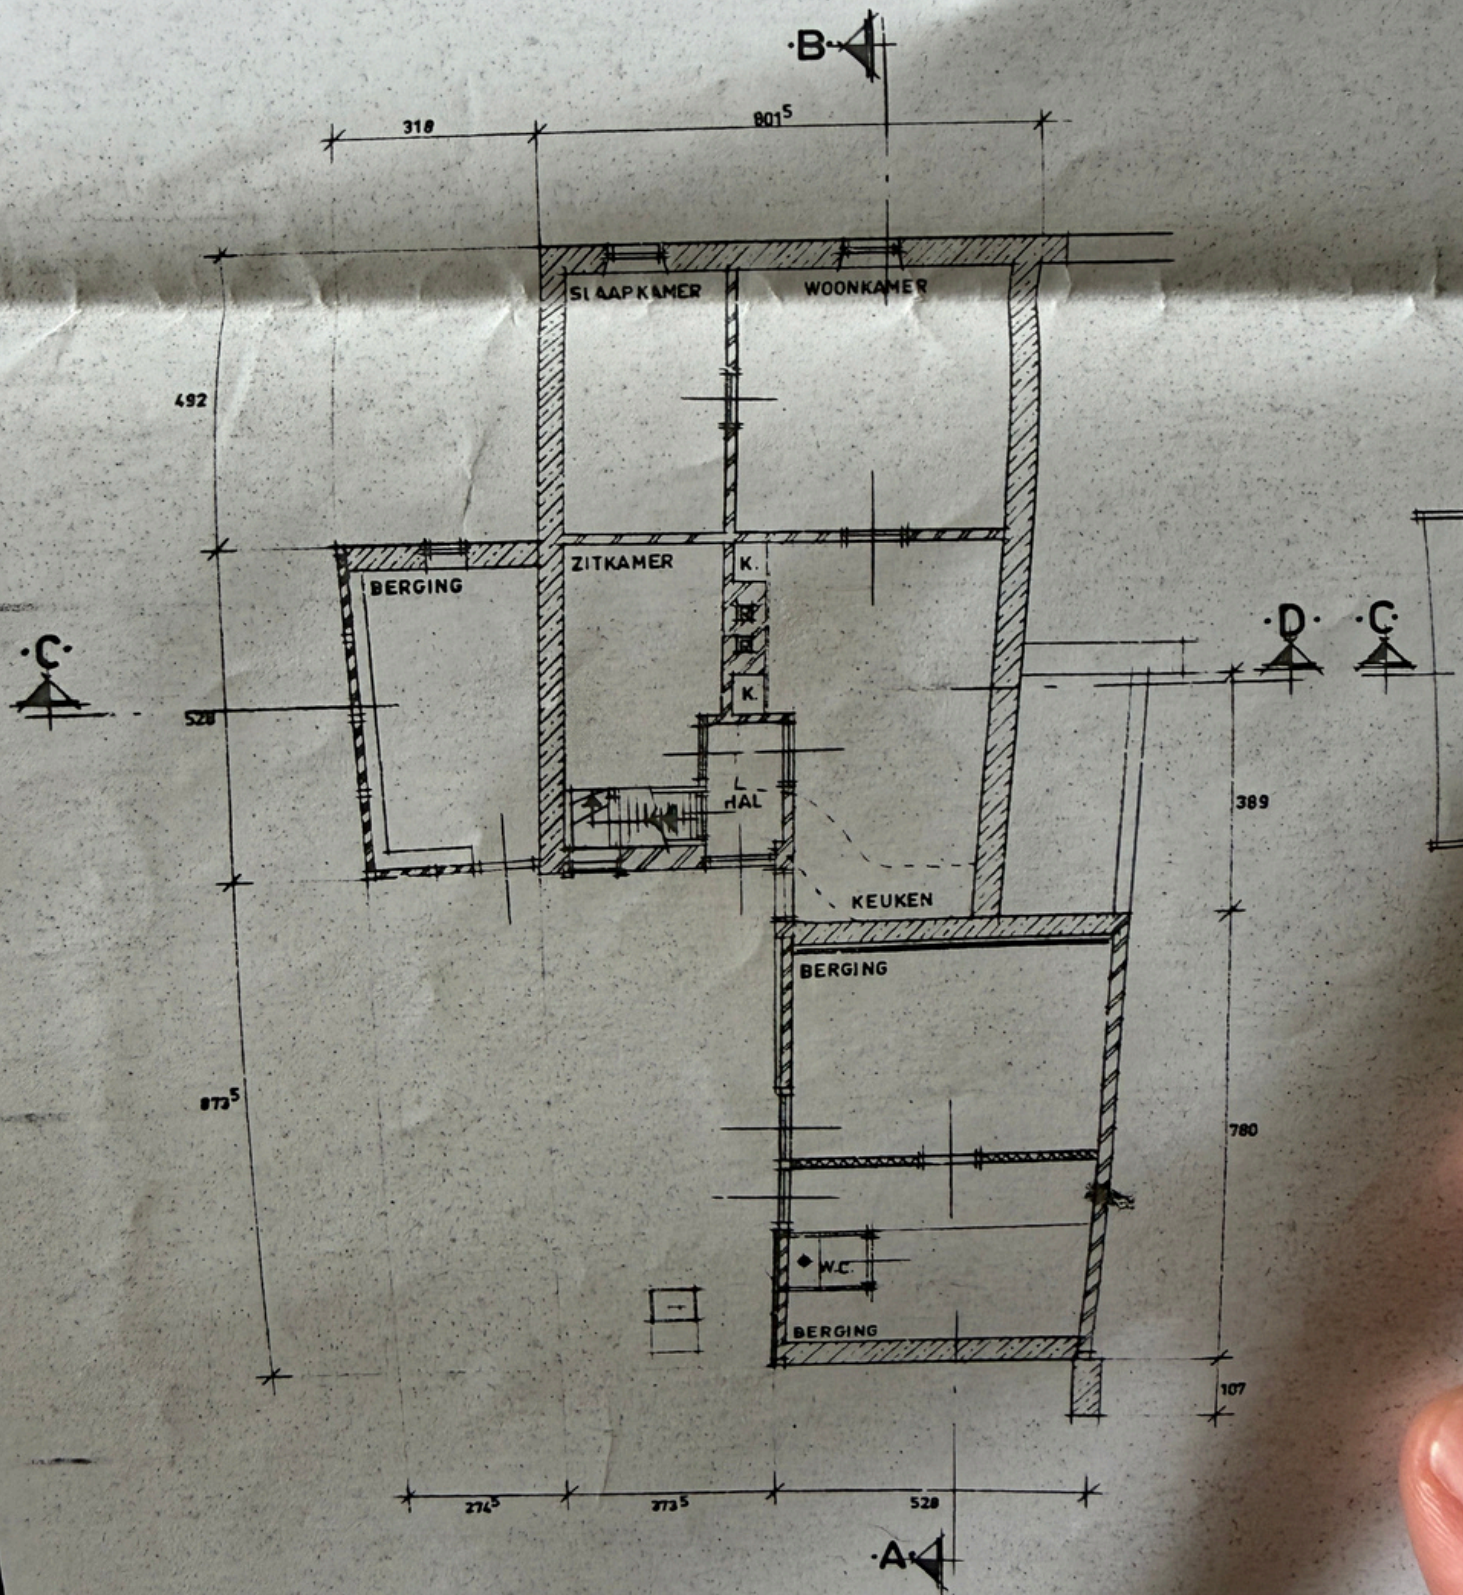


·BEGANE GROND·


OPMETING · WOONHUIS · TE · TRINTELEN ·
AL · 1:100 en 1:1000 ·

1
E GRONDEN · GEVELS · DOORSNEDEN en SITUATIE ·

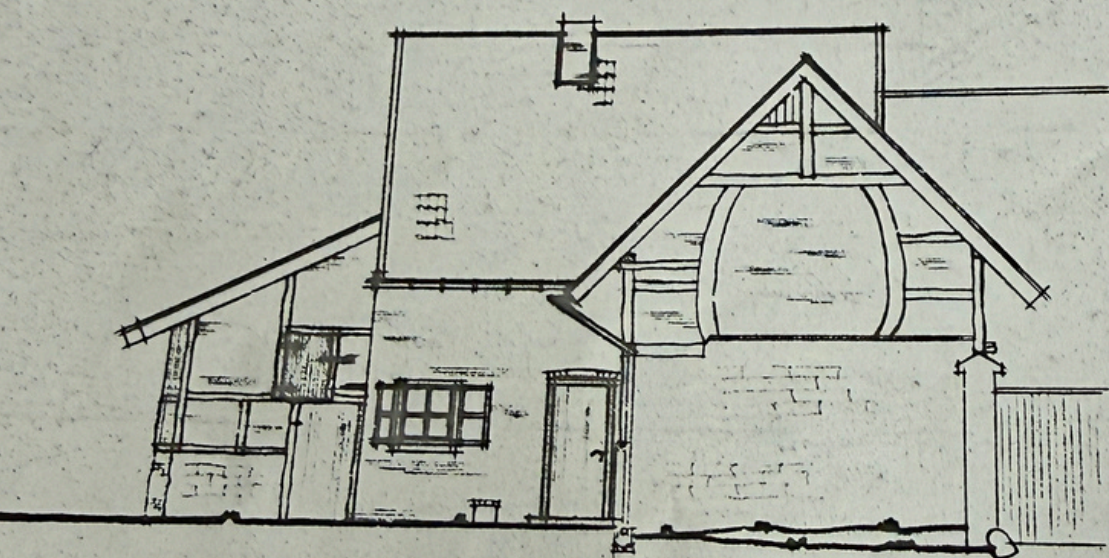


·VOORGEVEL·

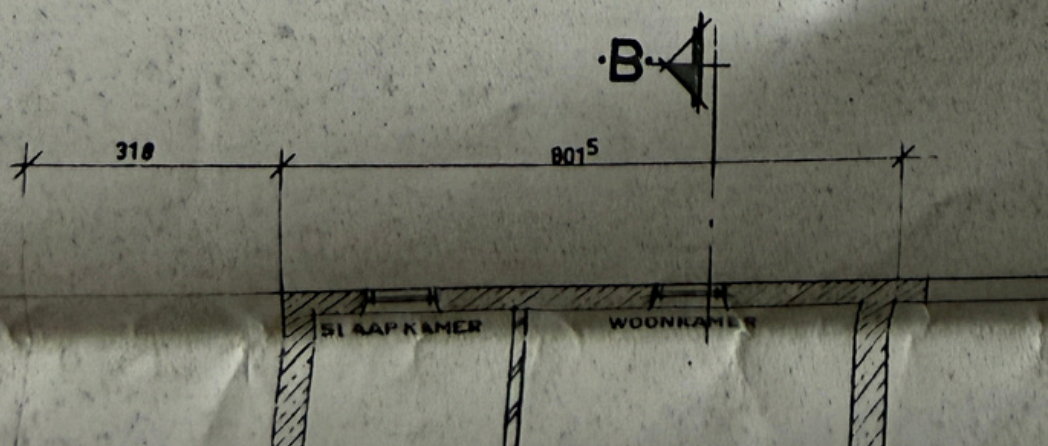


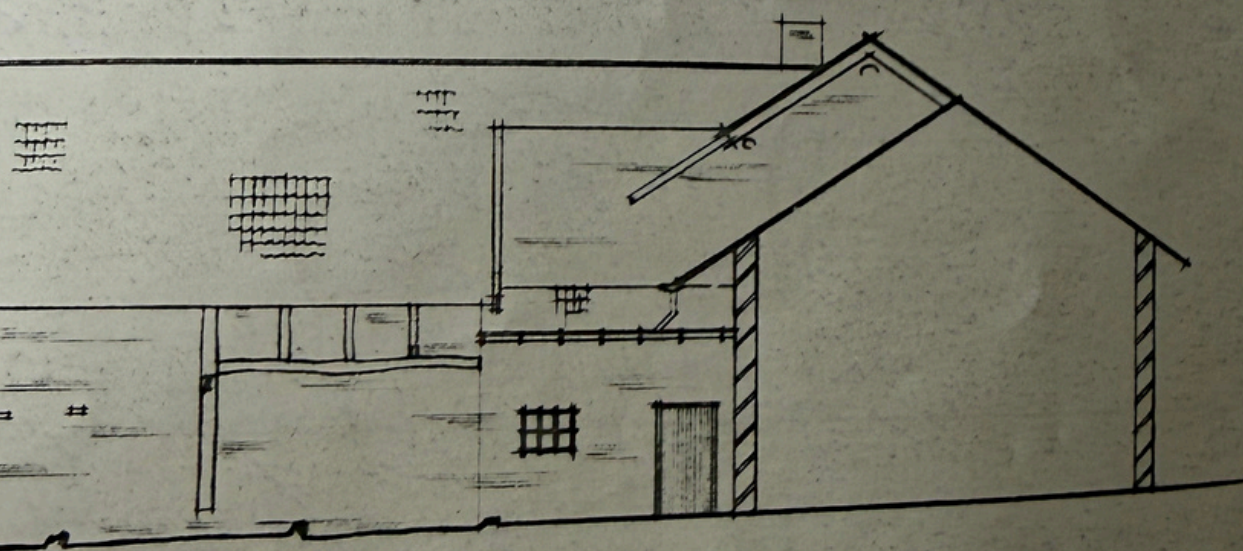


·RECHTER ZIJGEVEL·

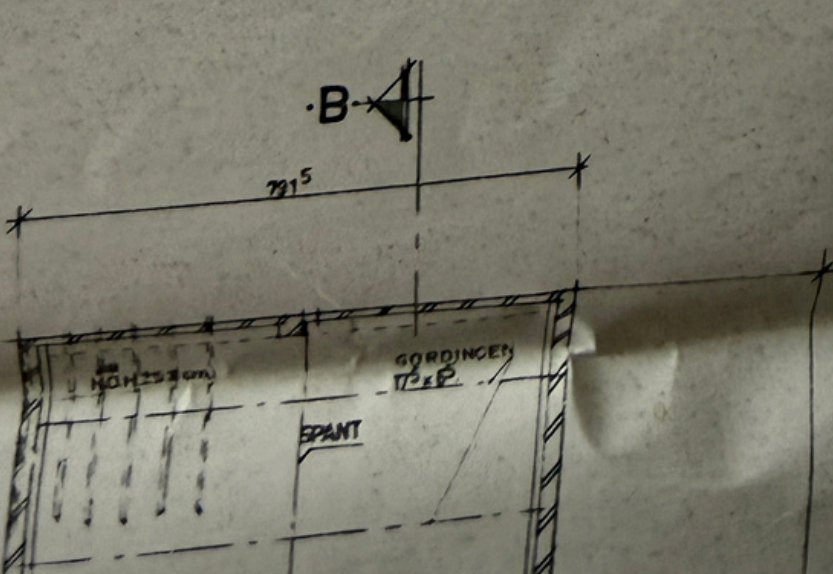

·B·

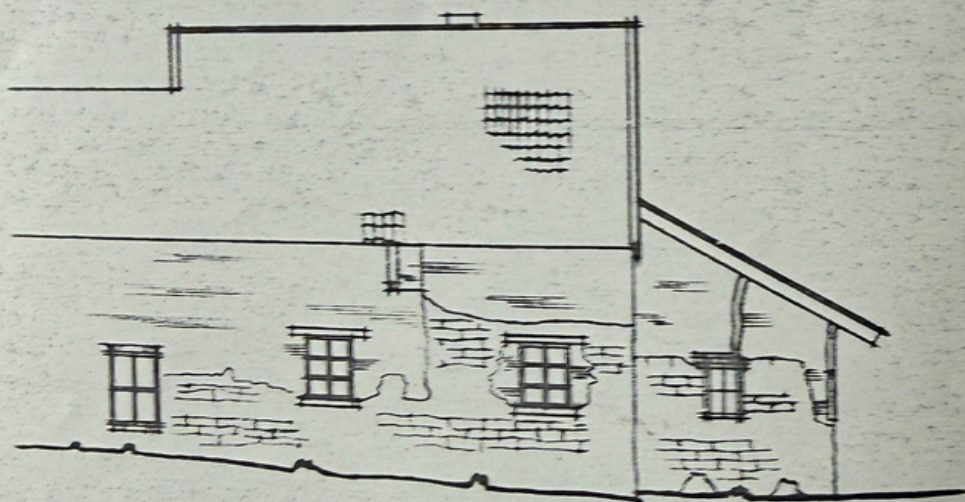


·ACHTERGEVEL·


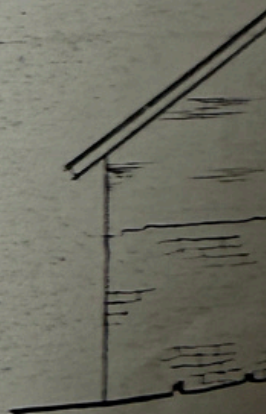



·LINK

·B4

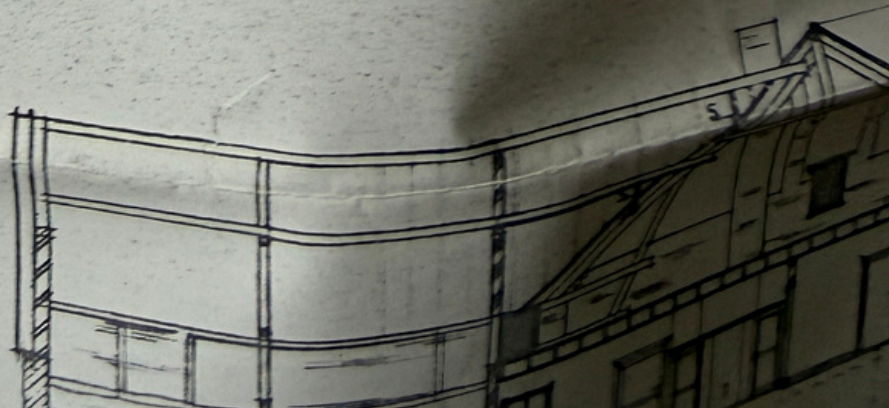


LINKER ZIJGEVEL.

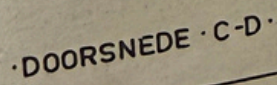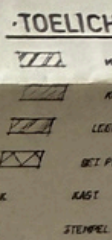


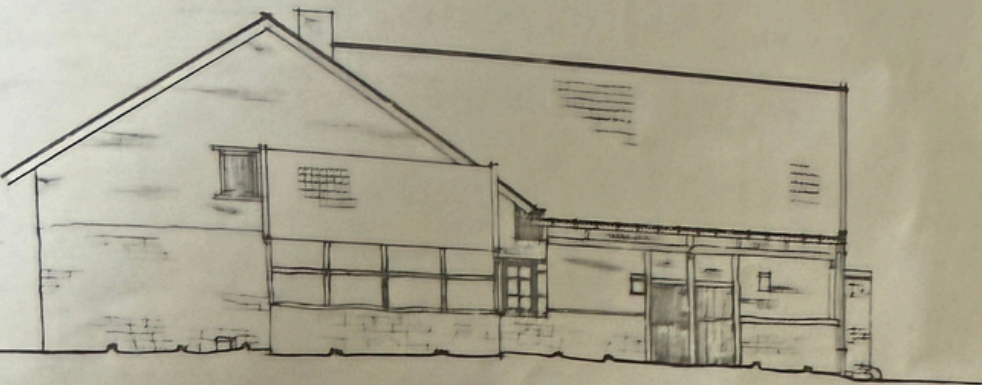

·LINKER ZIJGEVEL·

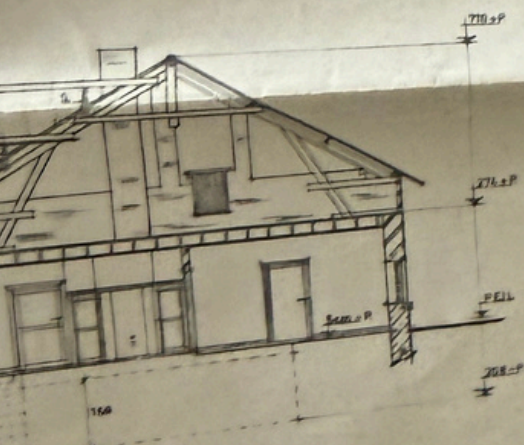


·A-B·

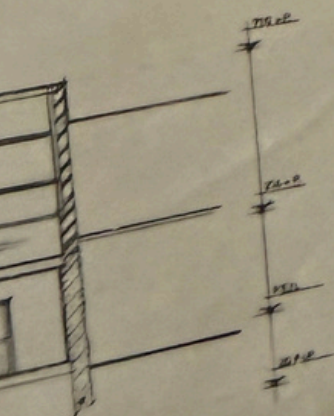

·C-D·

·TOELICHTING·

-  METALWERK
-  KAST
-  STEMPSEL

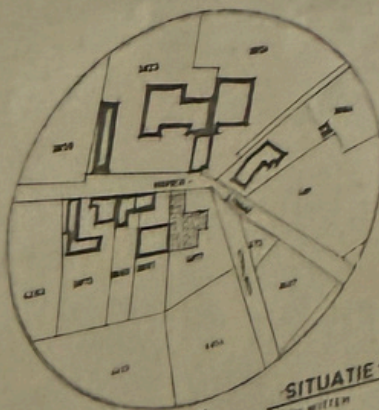

·SITUATIE·

DE WITTE




voor aanzicht



zuidgevel

95.07

r. Peuts

kenning
toestand

schaal: 1:100 / 1:20



datum: 29-04-1995

gewijzigd:

tek. nr.


5

st. dakkappen dhr. Peuts

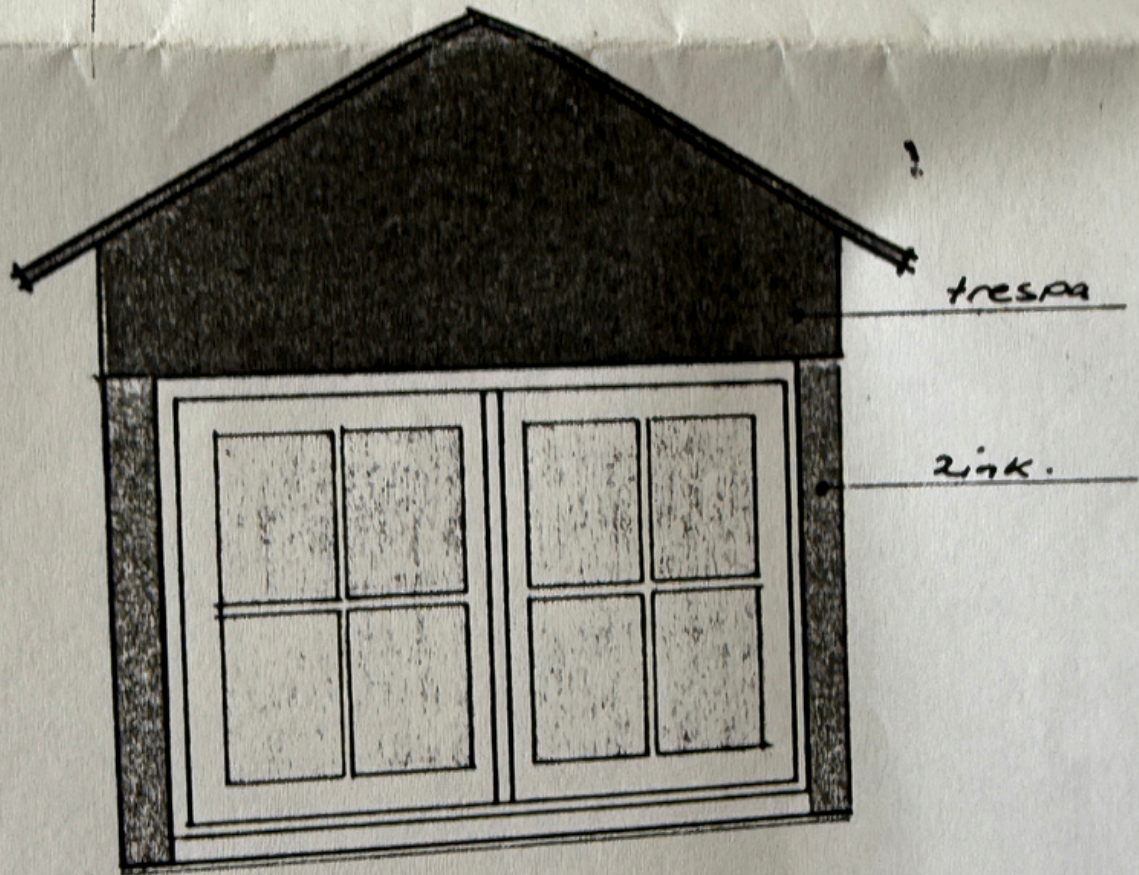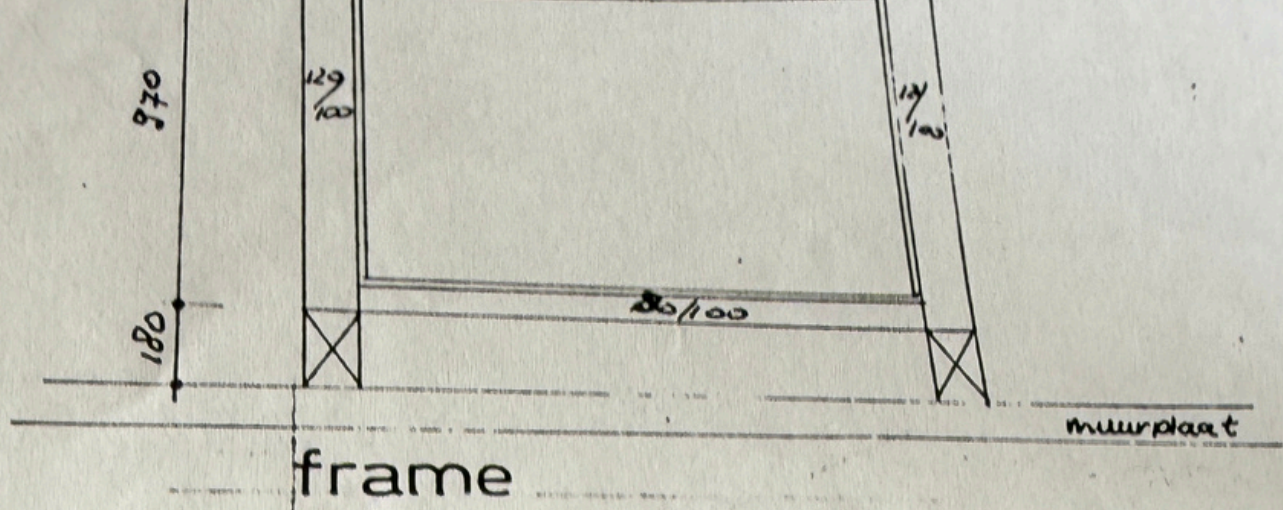

voor aanzicht




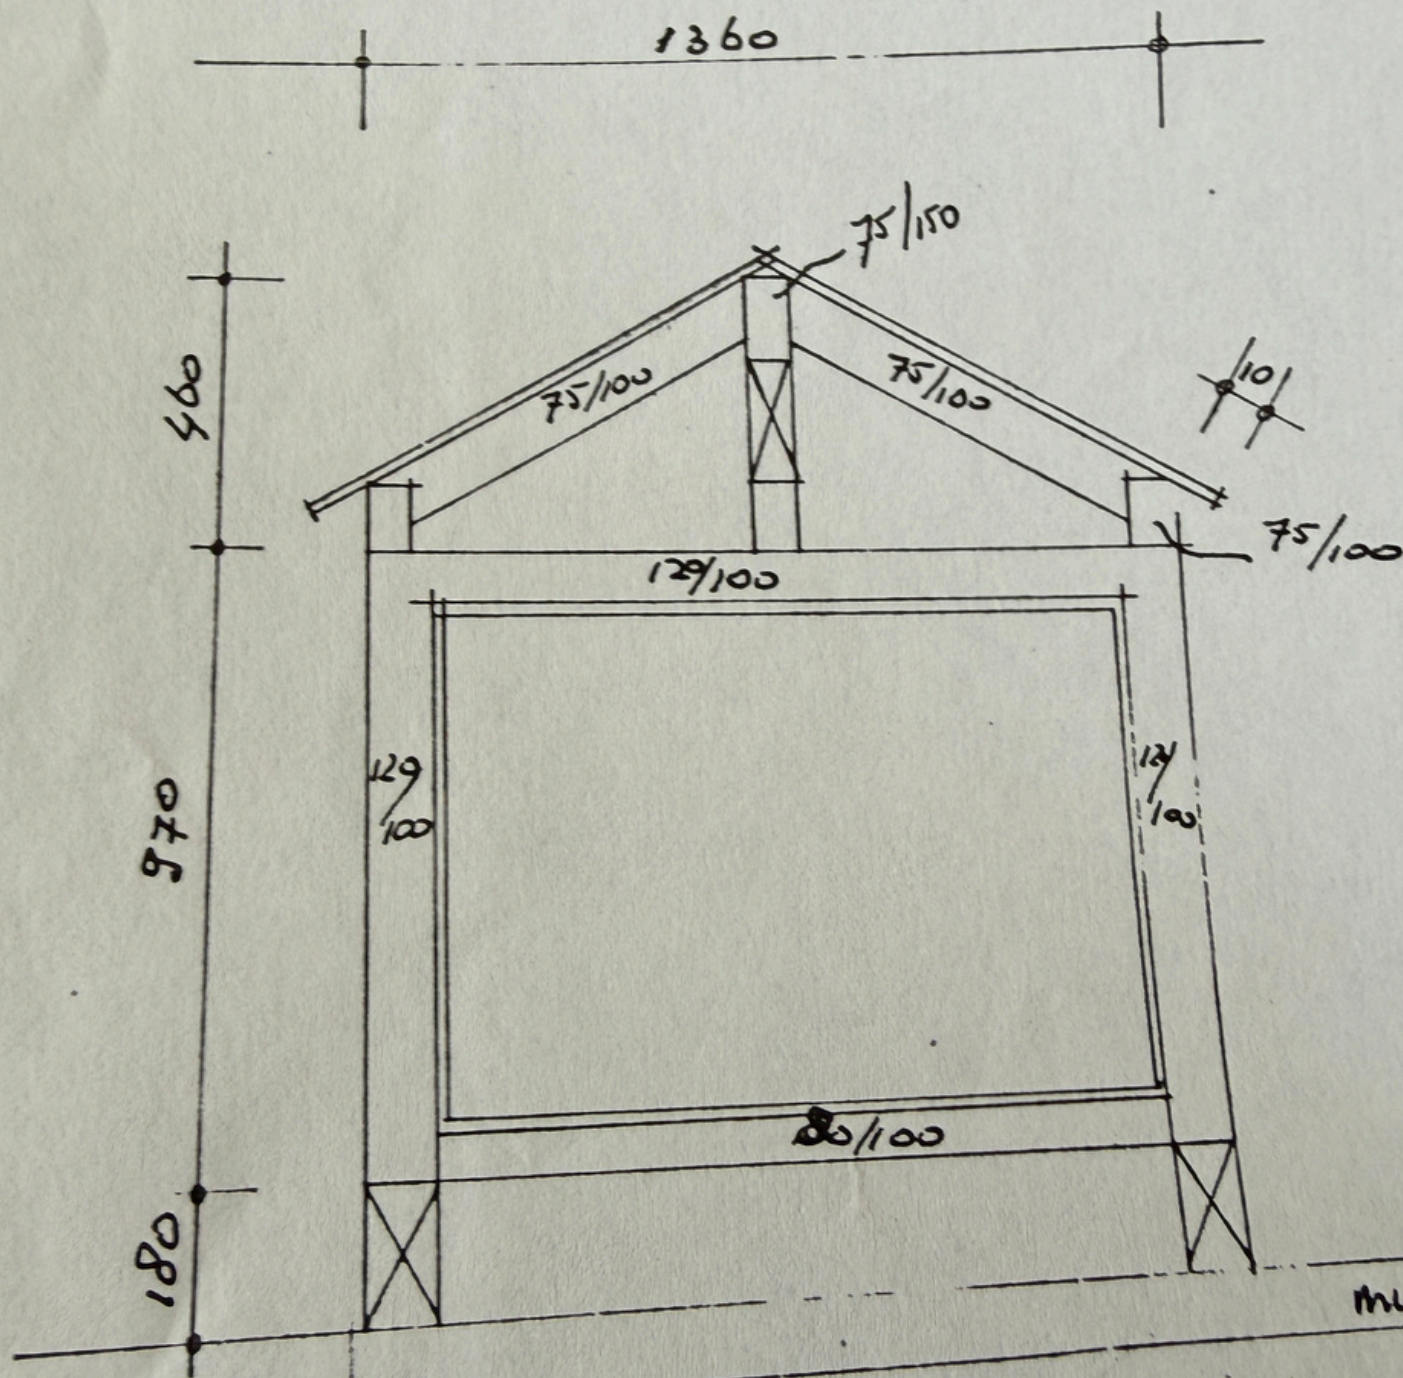


frame



2ink

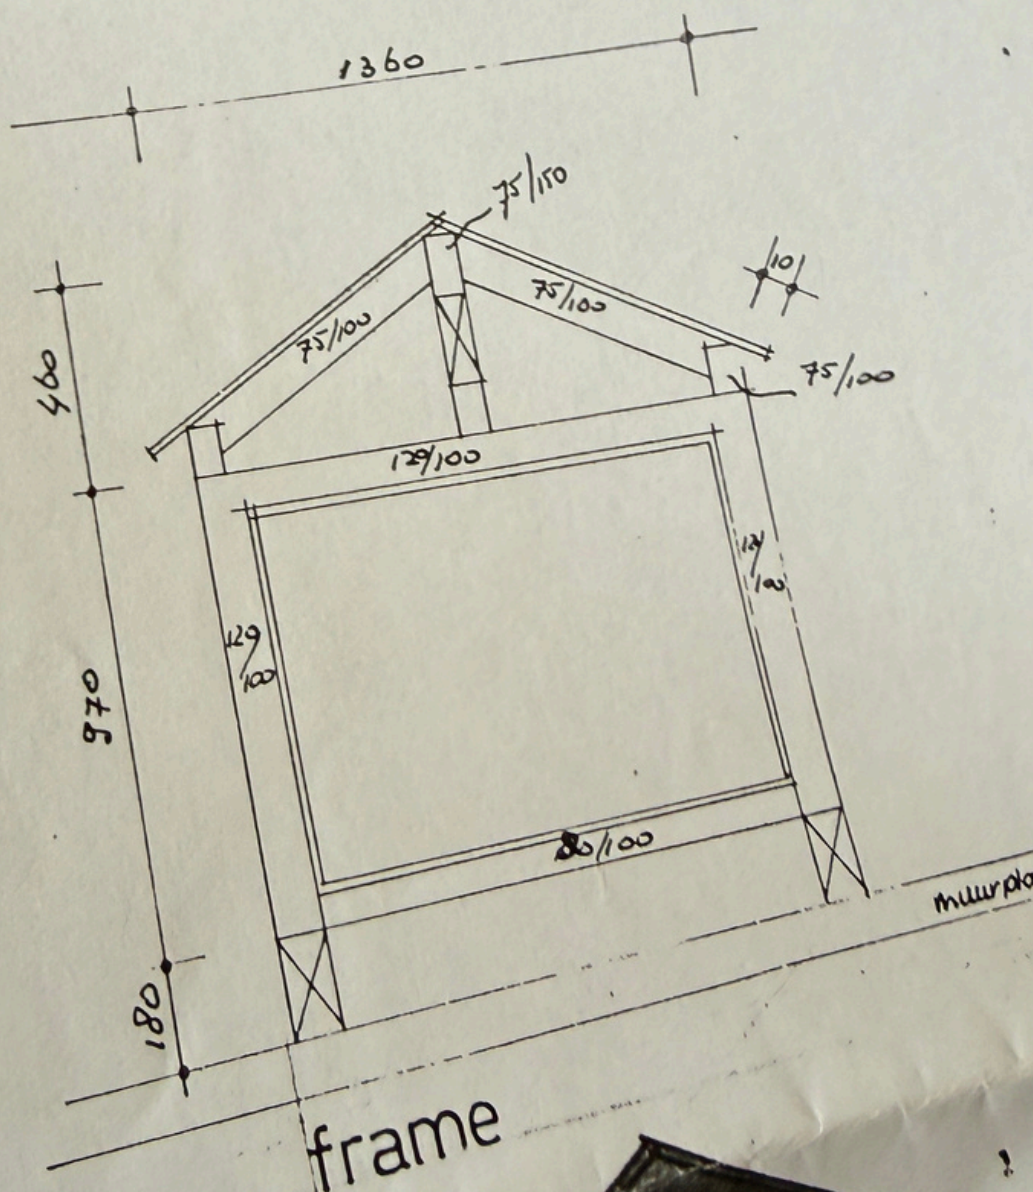

derlayment
red mat link.

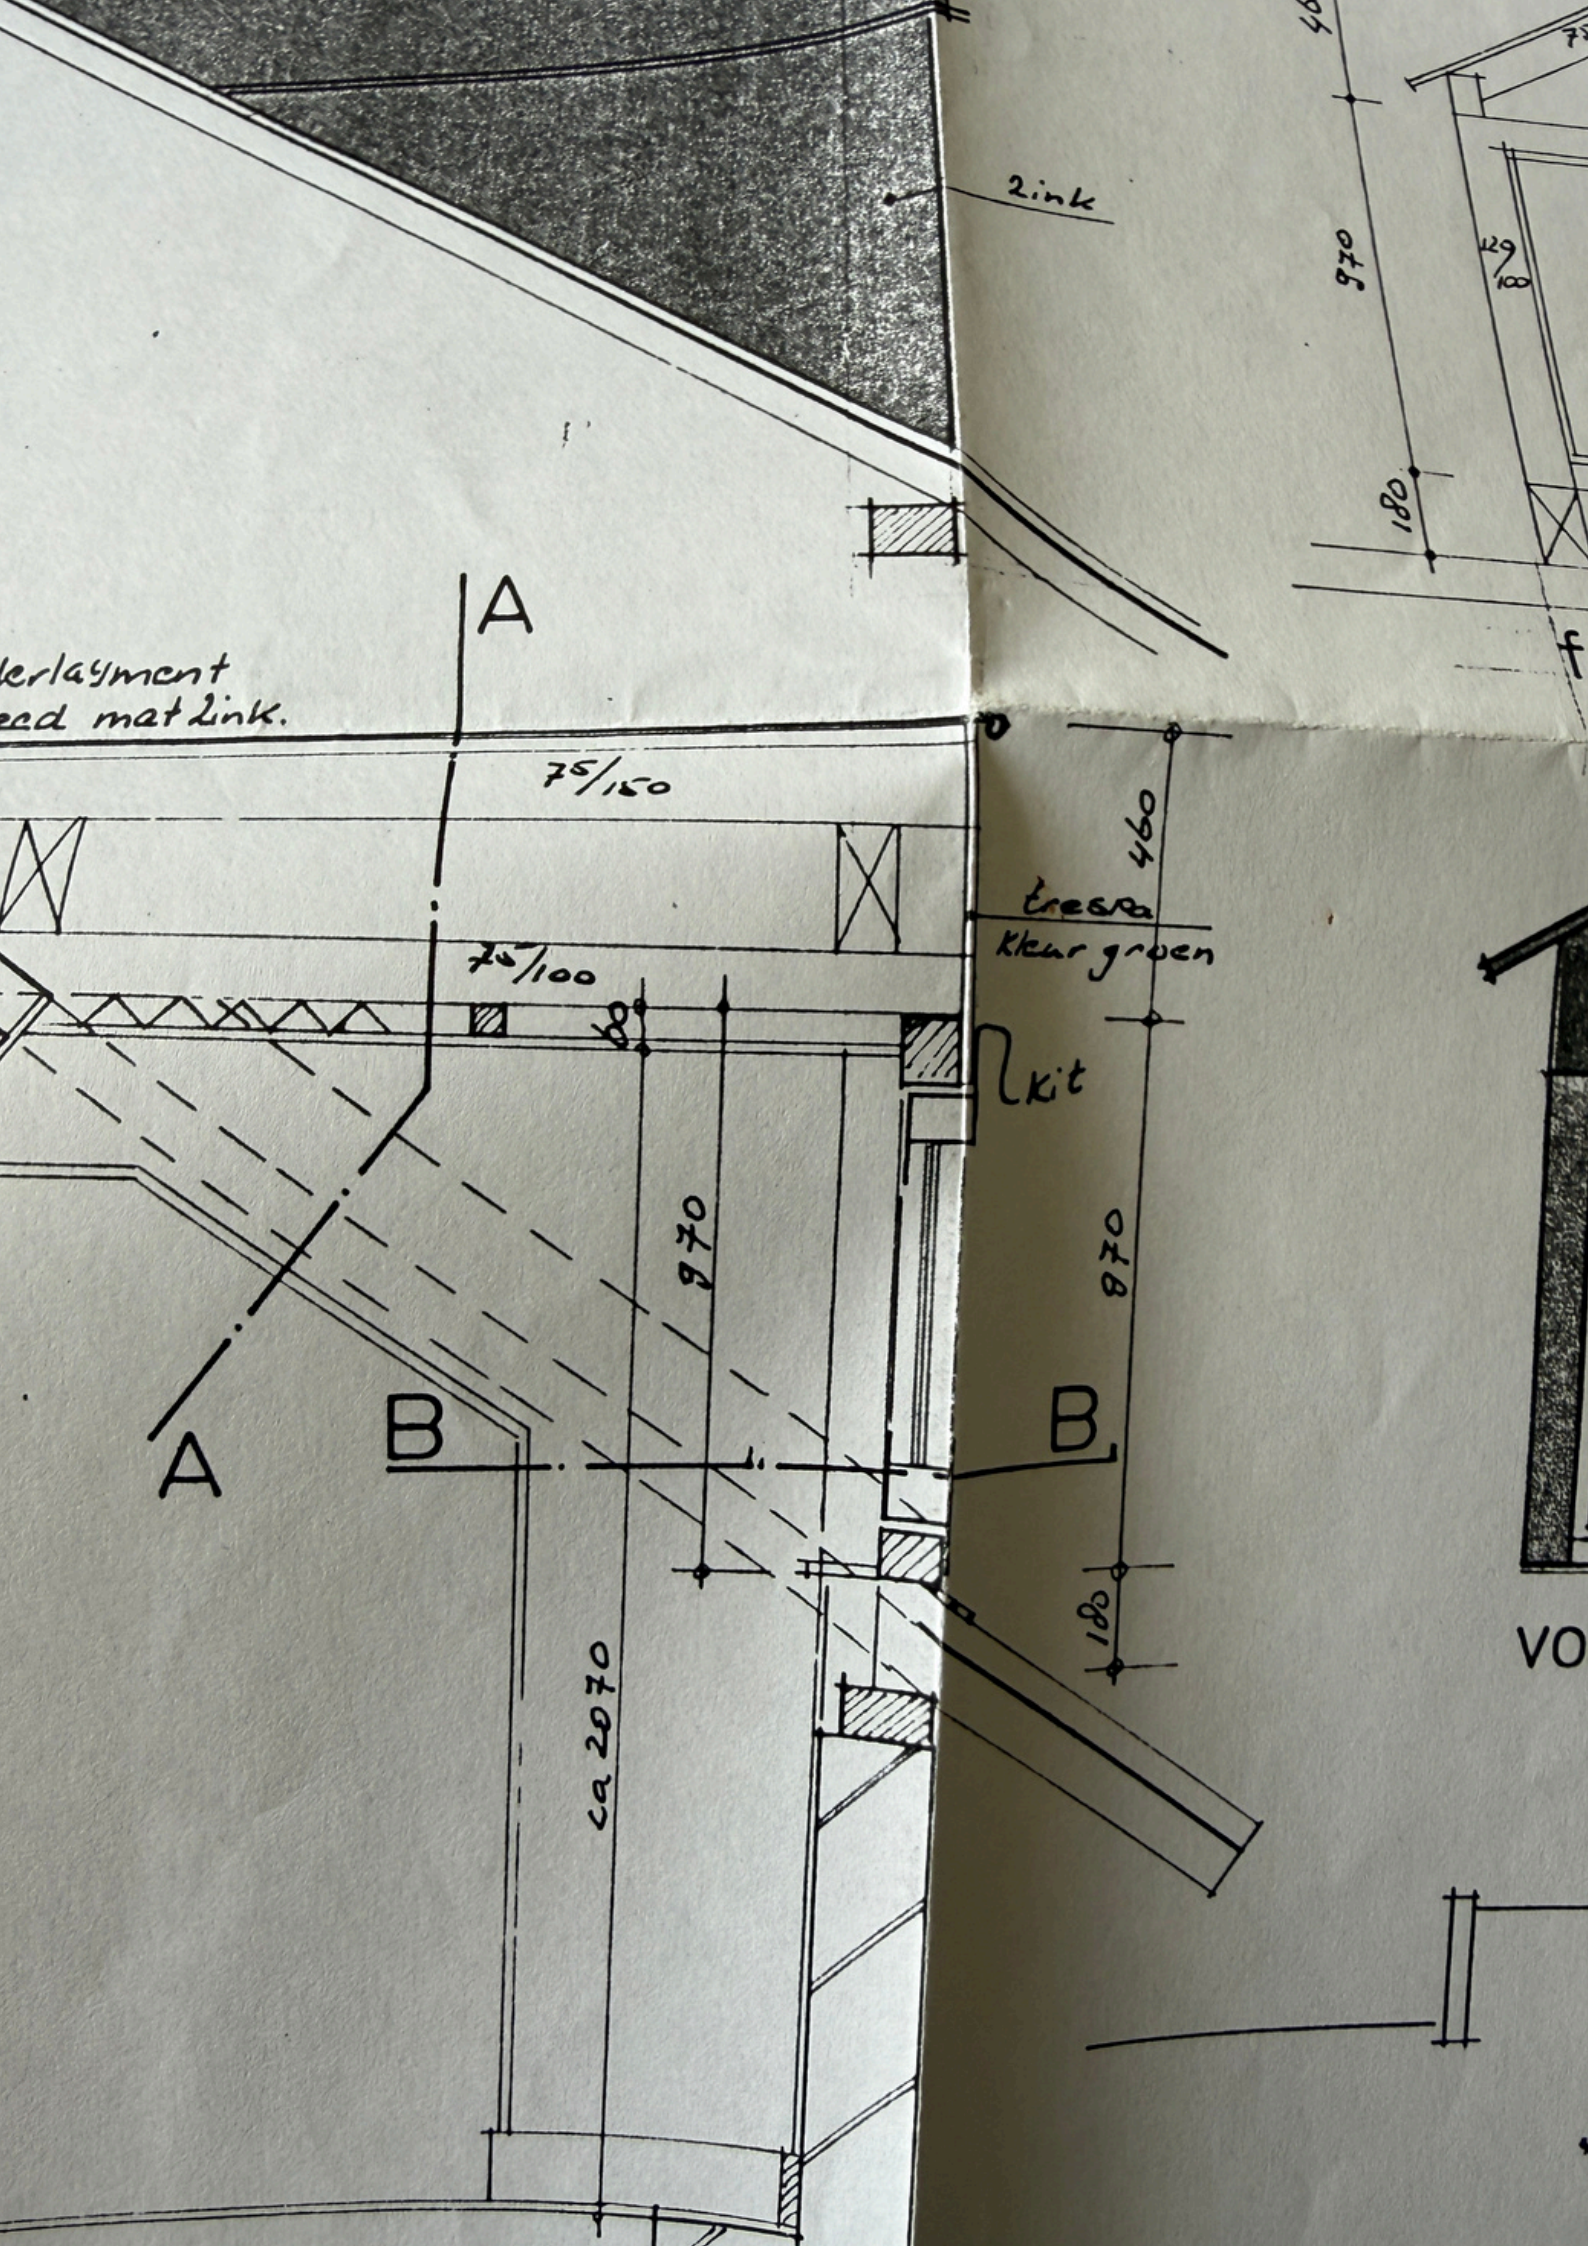

A

75/150

75/100

8

970

460

tresa
kleur groen

kit

970

B

180

A

B

ca 2070

2ink

970

180

29
100

VO

zijaanzicht

2.ink

underlayment
bekleed met 2.ink.

A

75/150

75/100

8

870

A

B

ca 2070