




Gemeente : ROLDE
sectie : T
perceel : 592
schaal : 1:200

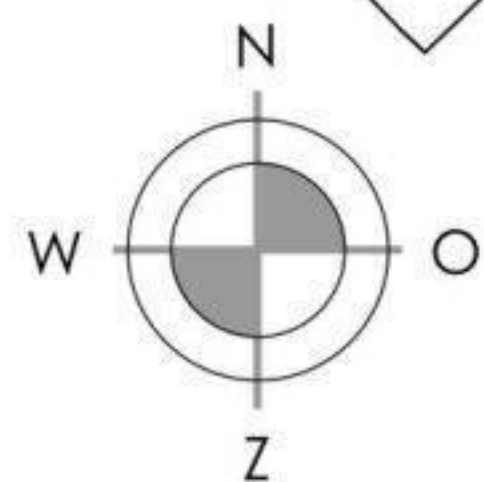

24194.S.00

PROJECT: NIEUWBOUW VRIJSTAANDE SCHUURWONING
ADRES: HOOFDSTRAAT 19, 9443AP SCHOONLOO
DATUM: 12-01-2026 SCHAAL 1:200

SITUATIETEKENING

**BURO
SMIT** BOUWKUNDIG
ONTWERP
ADVIES

Brunstingerstaat 4 Beilen 06 - 15 42 49 07

A3 (420 - 297)



24194.S.05

PROJECT: NIEUWBOUW VRIJSTAANDE WOONBOERDERIJ

ADRES: HOOFDSTRAAT 19,9443AP SCHOONLOO

DATUM: 12-01-2026SCHAAL 1:100

MATERIAAL EN KLEURGEBRUIK:

gevels
voegwerk
trasraam
dakbedekking
kozijnen
draaiende delen
voordeur
boeidelen
hemelwaterafvoer


metsewerk
cement
metsewerk
dakpannen
meranti
meranti
meranti
hechthout
zink

rood/ bruin genuanceerd
antraciet antraciet
keramisch pannen mat zwart
RAL 9001 RAL 9001 RAL 7021
RAL 9001 blank

SCHETSONTWERP

**BURO
SMIT** BOUWKUNDIG
ONTWERP
ADVIES

Brunstingerstaat 4 Beilen 06 - 15 42 49 07

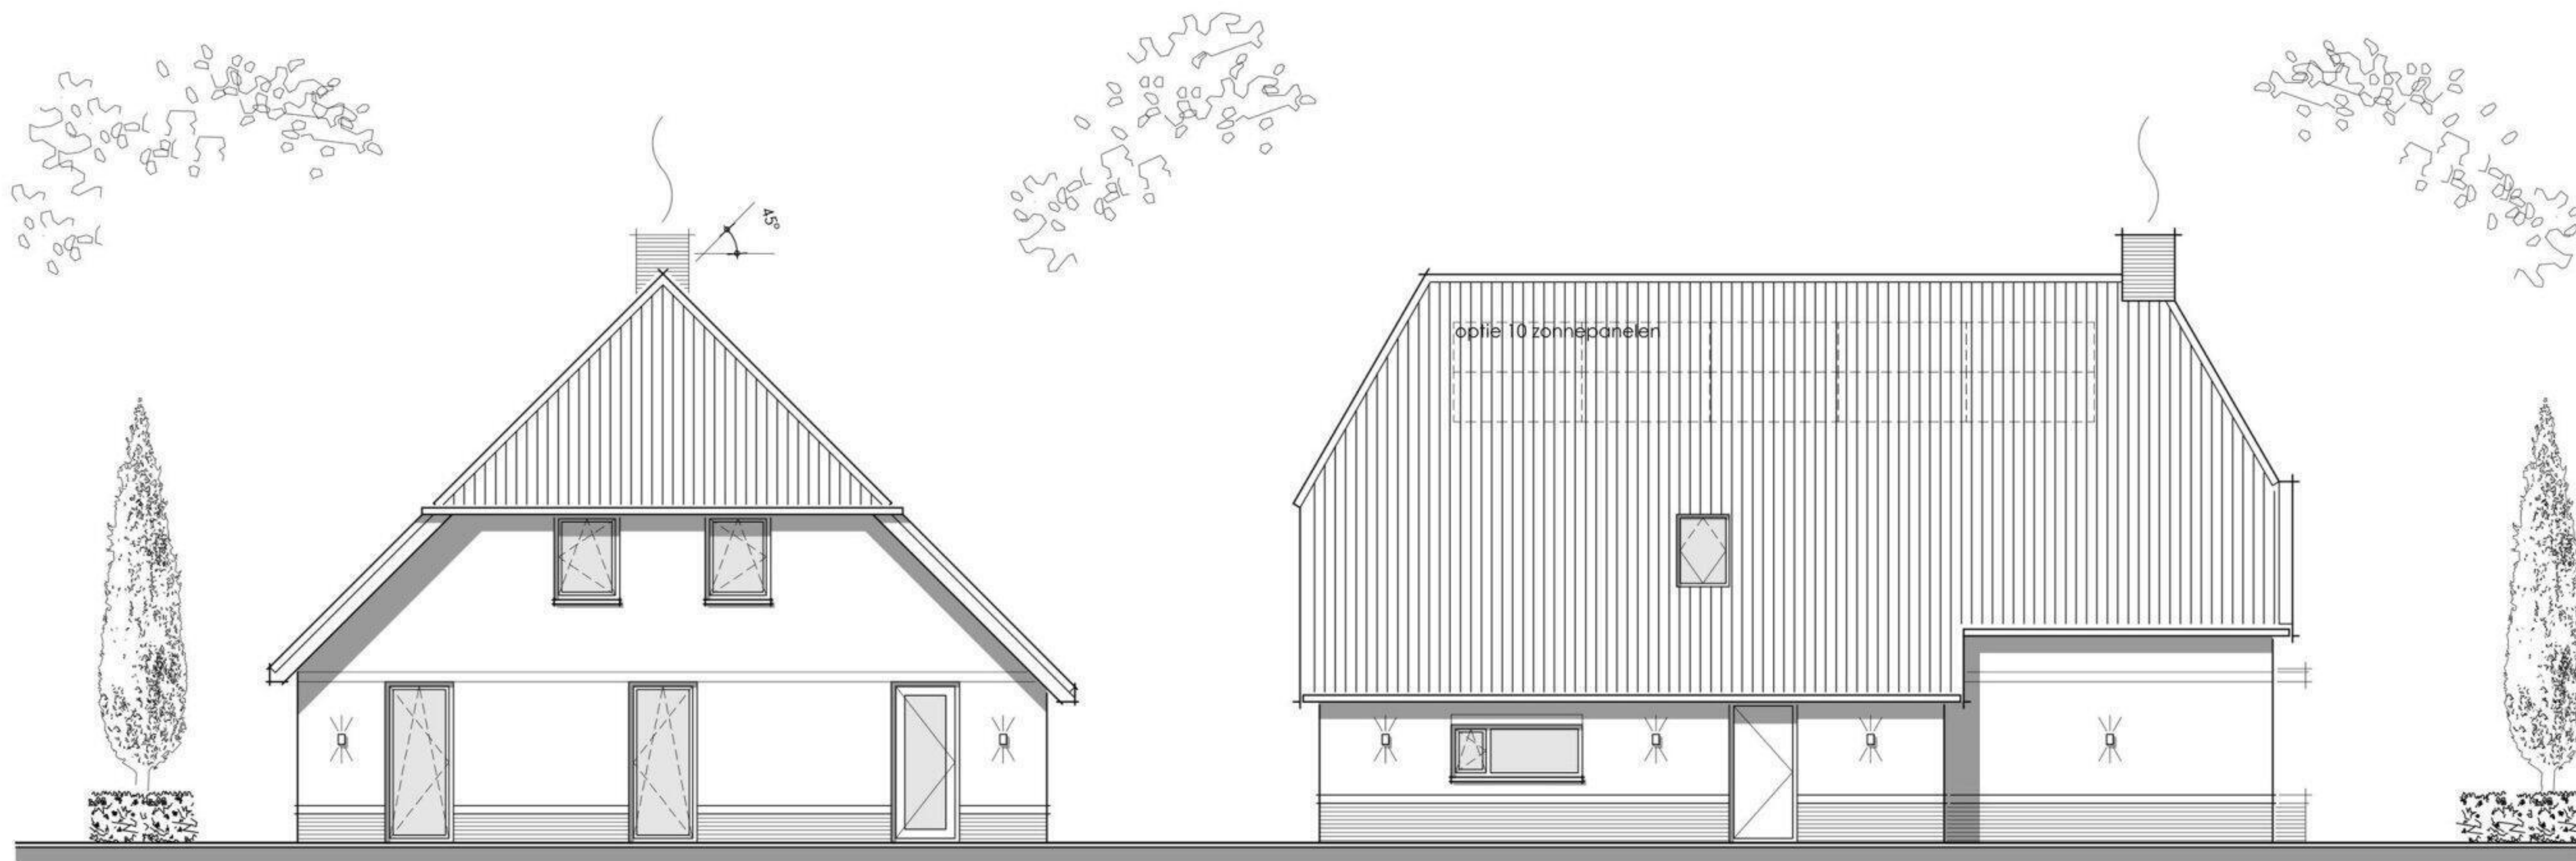

ACHTERGEVEL

LINKER ZIJGEVEL

24194.S.06

PROJECT: NIEUWBOUW VRIJSTAANDE WOONBOERDERIJ

ADRES: HOOFDSTRAAT 19,9443AP SCHOONLOO

DATUM: 12-01-2026SCHAAL 1:100

MATERIAAL EN KLEURGEBRUIK:

gevels
voegwerk
trasraam
dakbedekking
kozijnen
draaiende
voordeur
boeidelen
hemelwaterafvoer

gevels
delen

metselwerk
hout
cement
metselwerk
dakpannen
meranti
meranti
meranti
hechthout
zink


rood/ bruin genuanceerd
zwart antraciet antraciet
keramisch pannen mat zwart
RAL 9001 RAL 9001 RAL 7021
RAL 9001 blank

SCHETSONTWERP


**BURO
SMIT** BOUWKUNDIG
ONTWERP
ADVIES

Brunstingerstaat 4 Beilen 06 - 15 42 49 07

A3 (420 - 297)

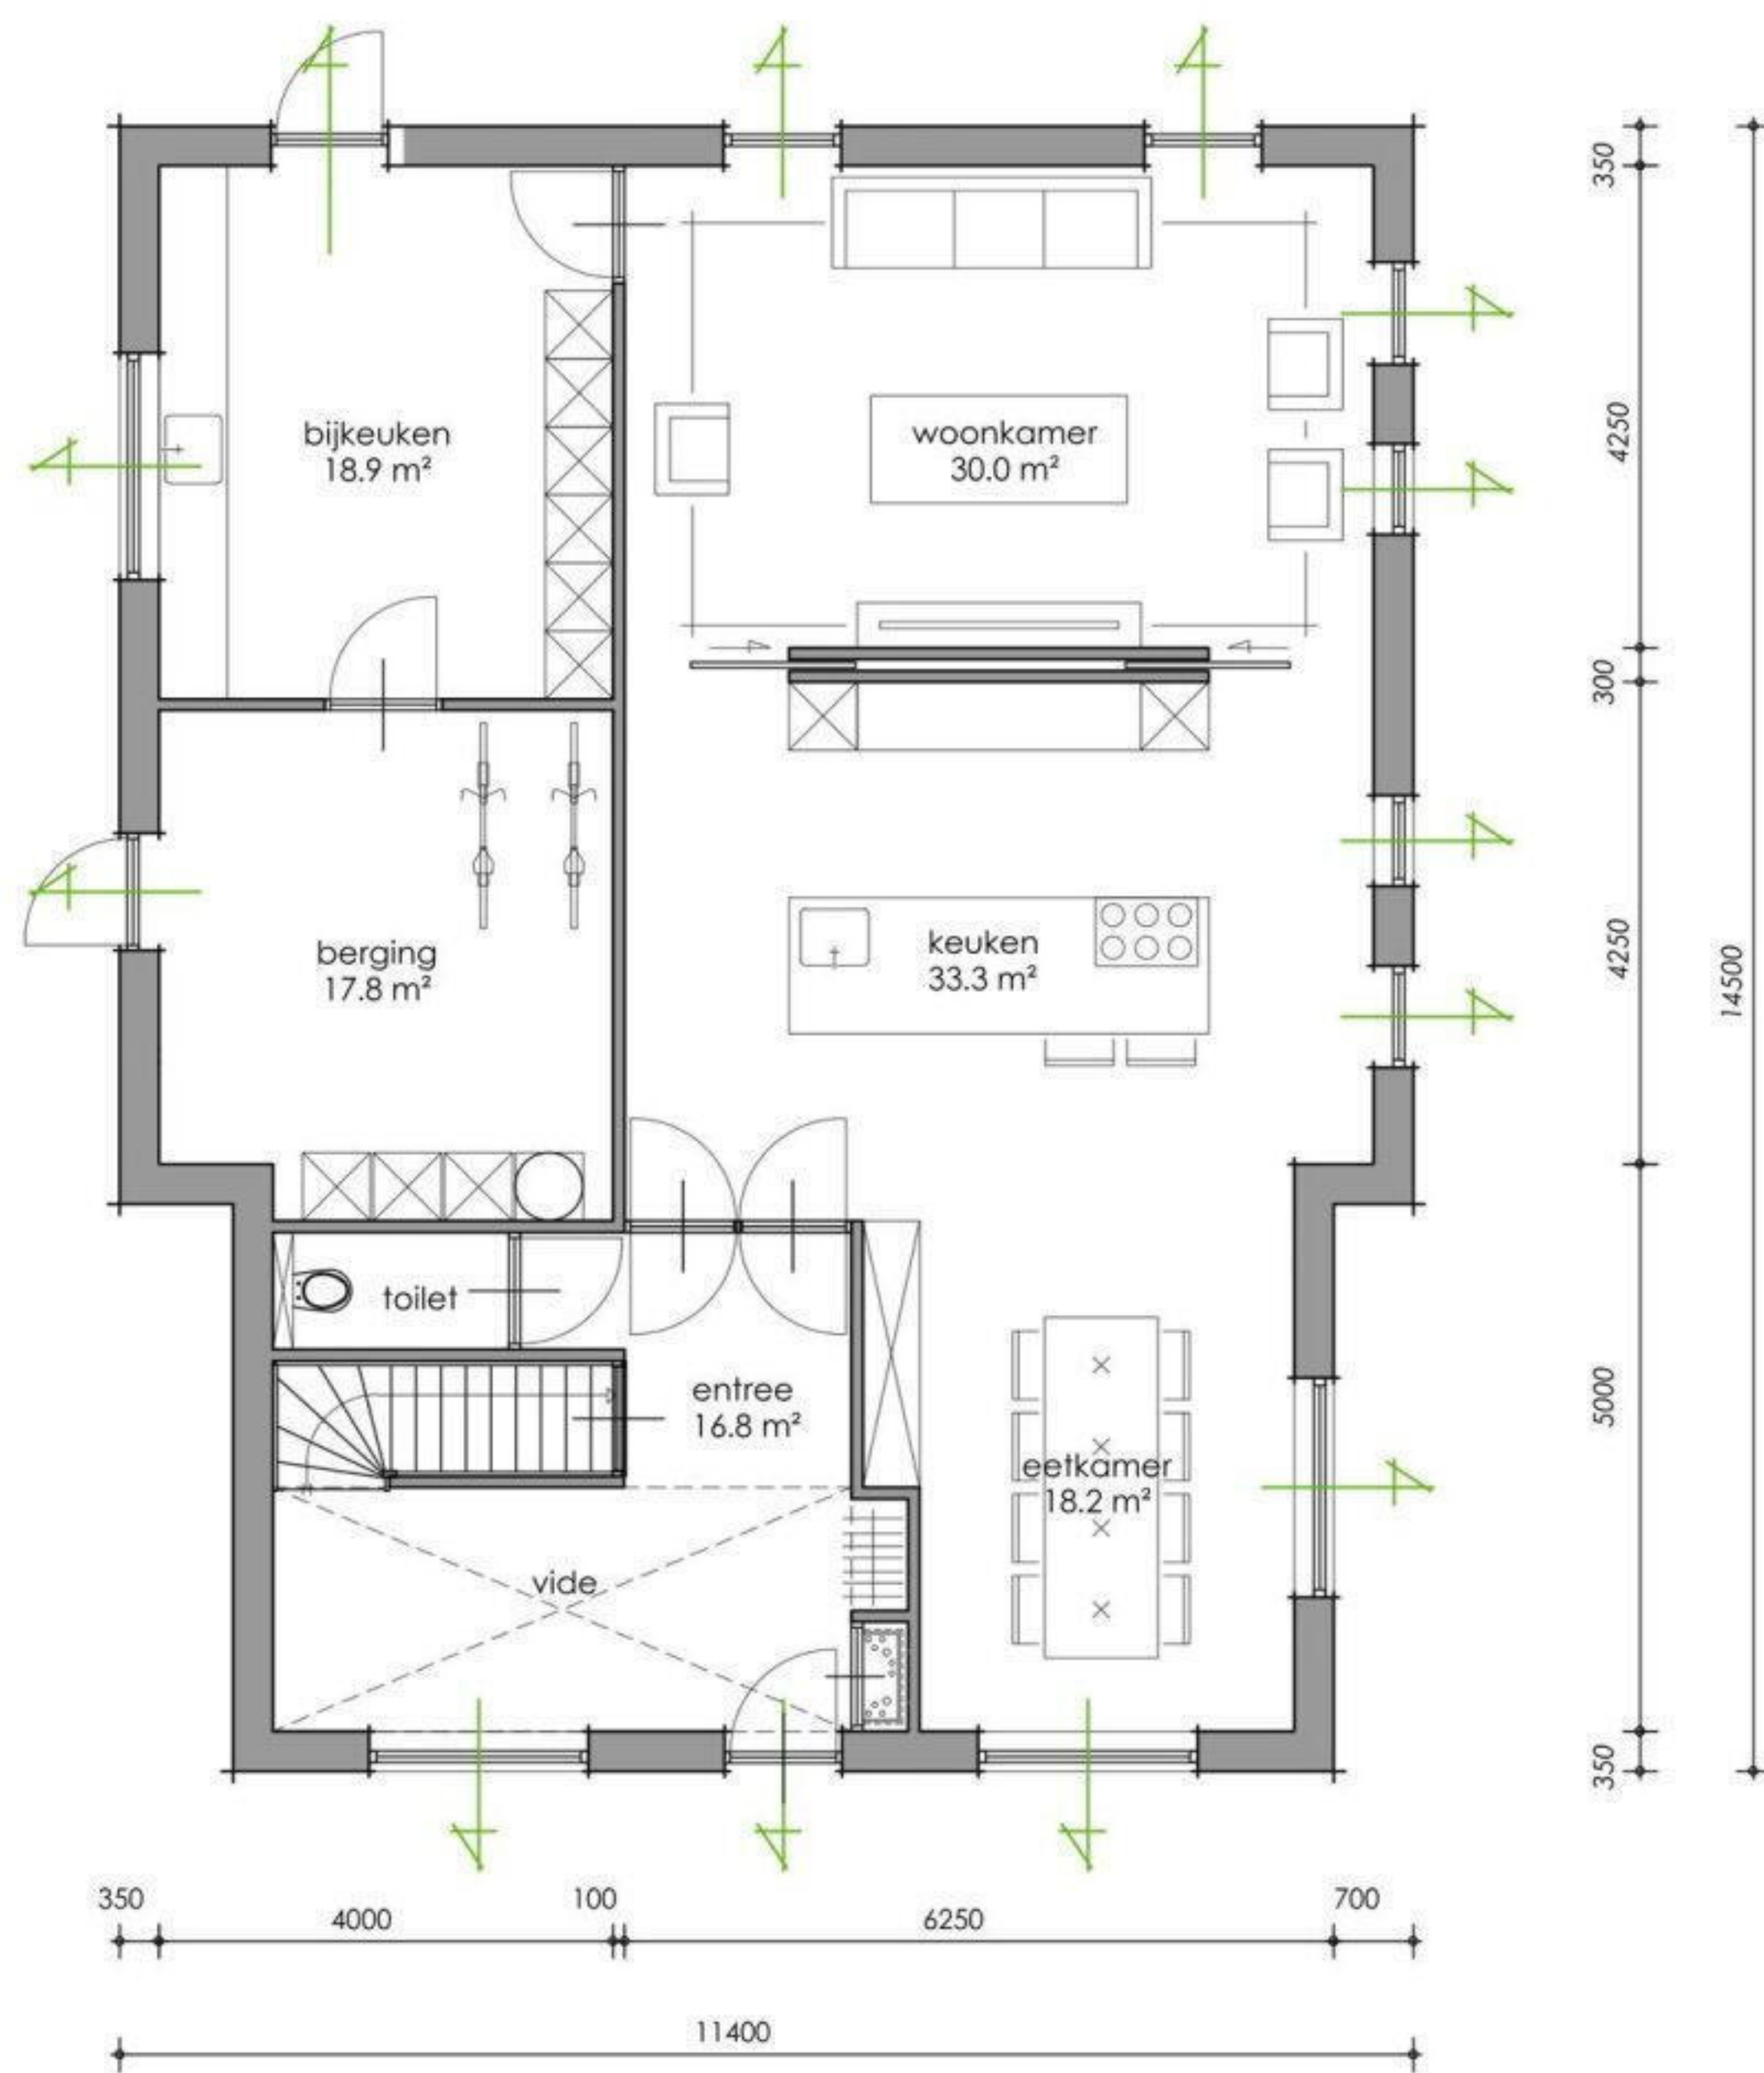

BEGANE GROND

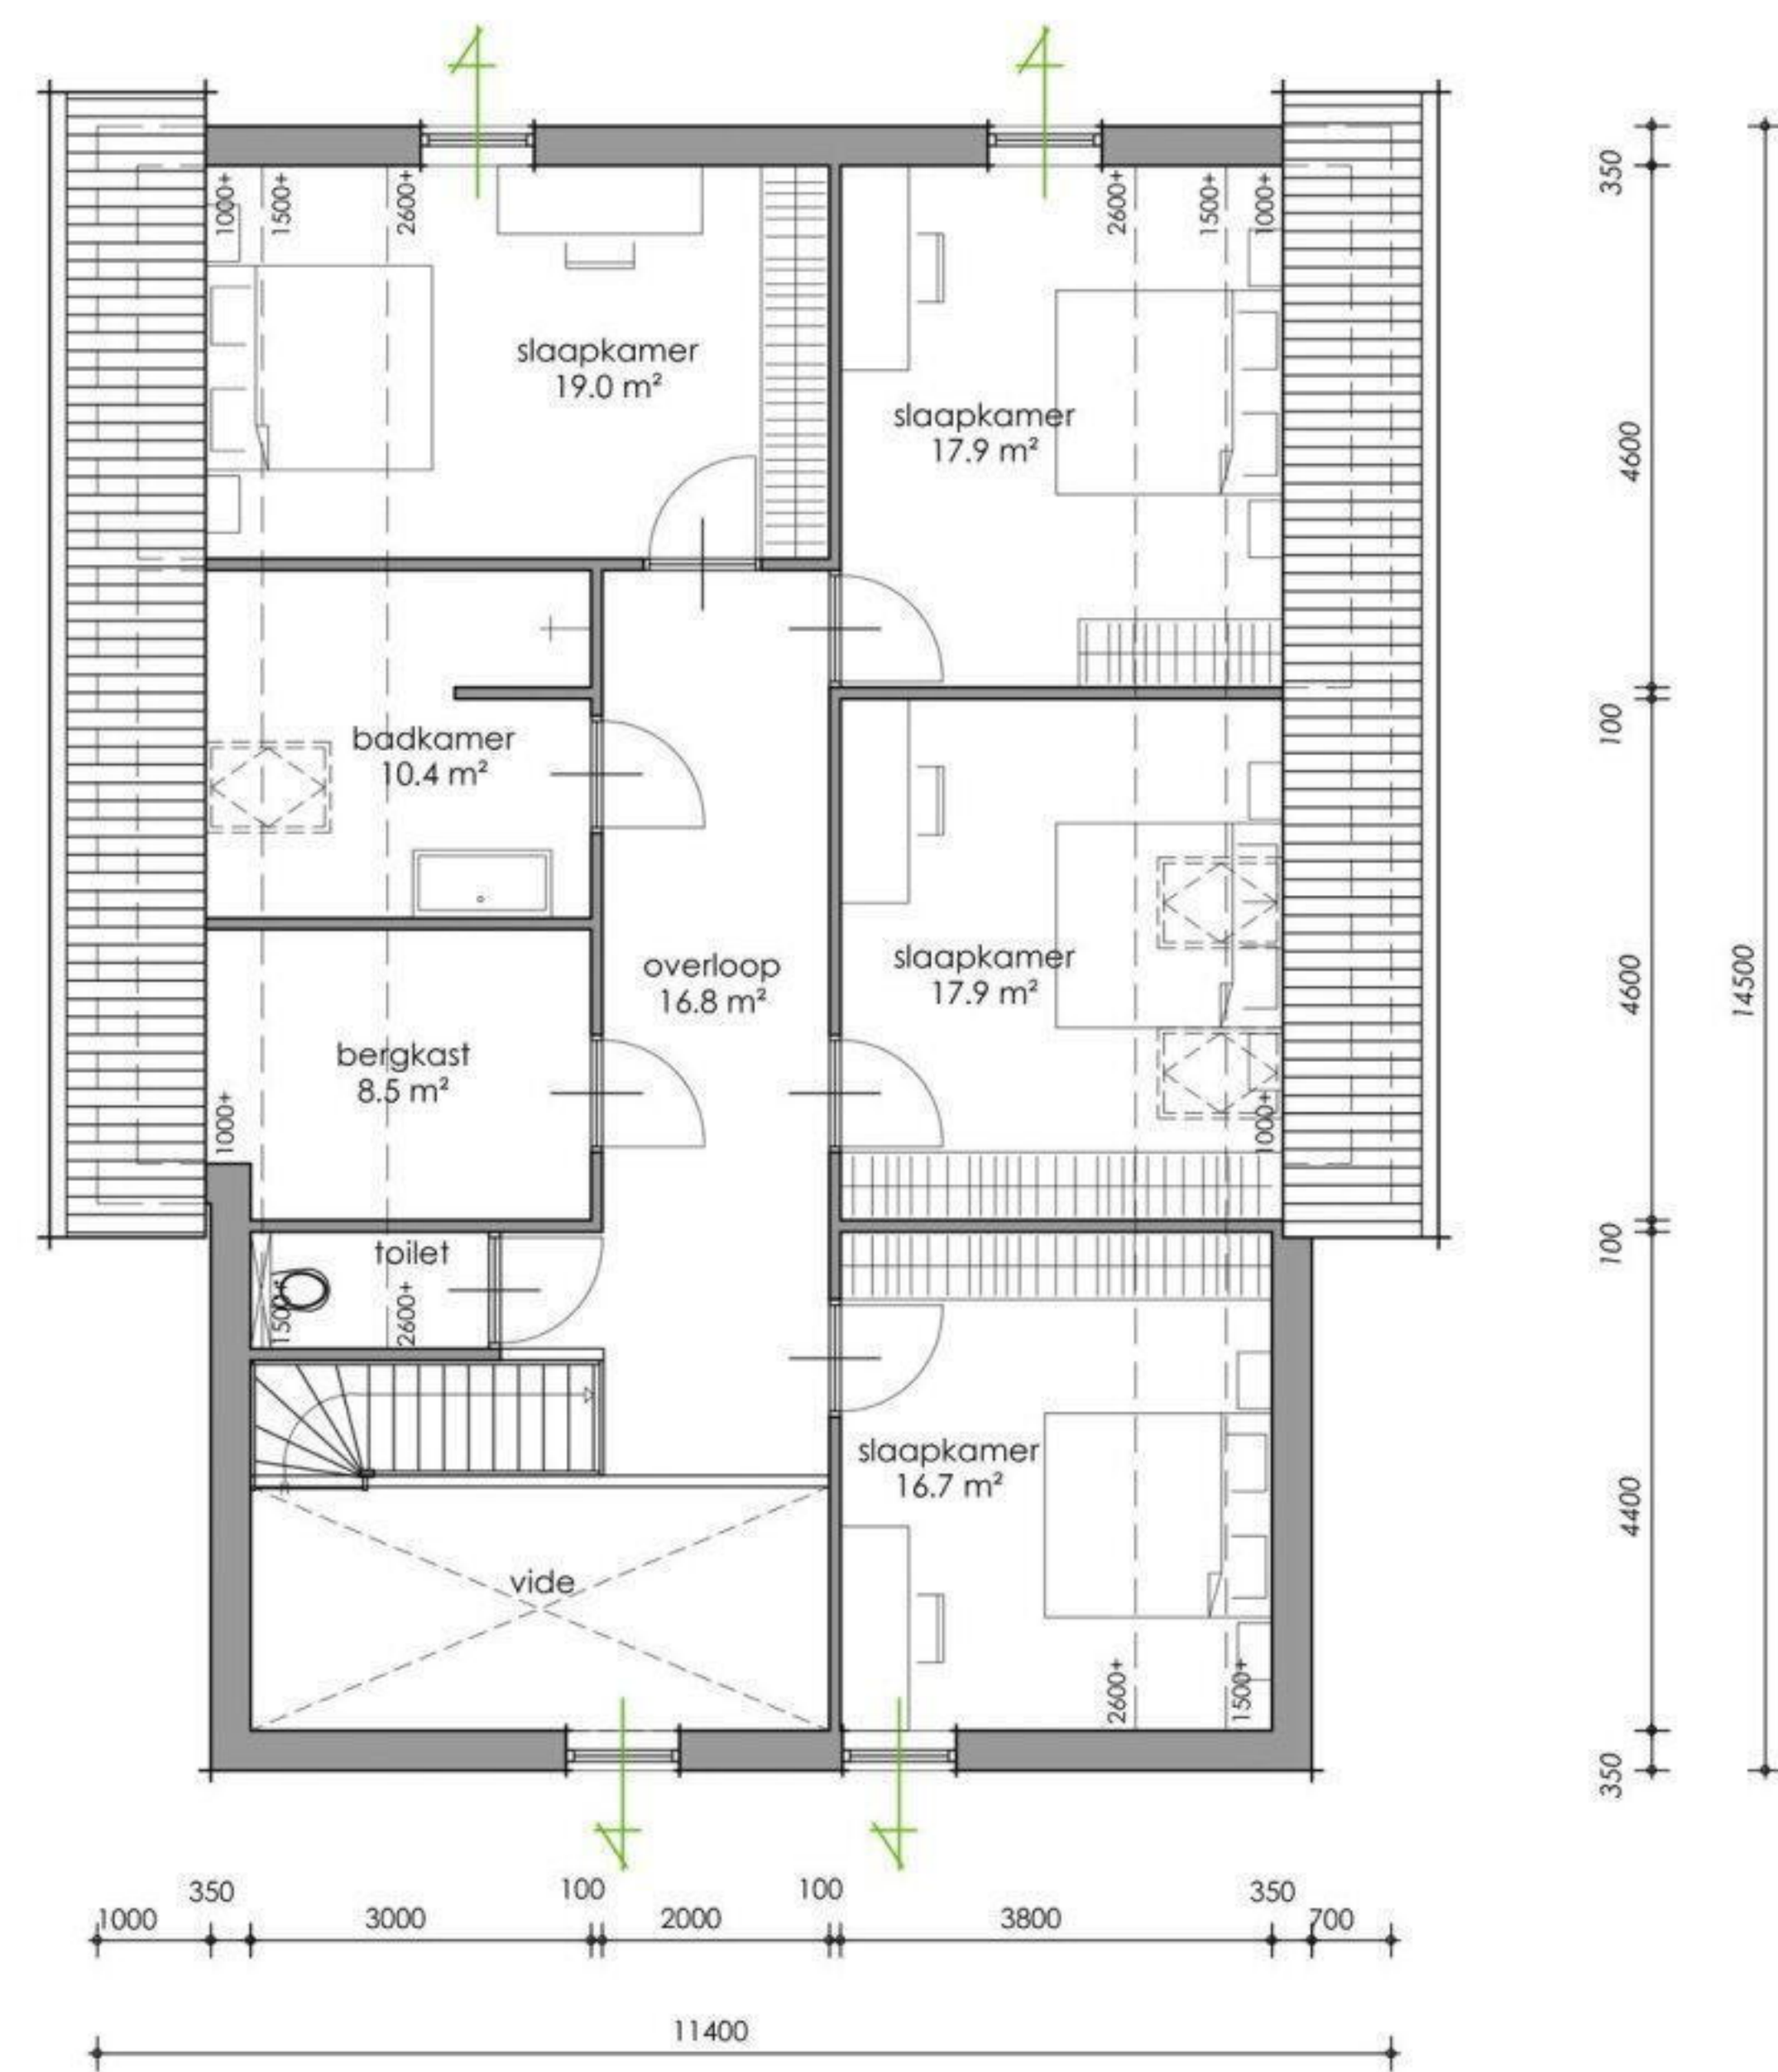

VERDIEPING

24194.S.04

PROJECT: NIEUWBOUW VRIJSTAANDE WOONBOERDERIJ

ADRES: HOOFDSTRAAT 19,9443AP SCHOONLOO

DATUM: 12-01-2026SCHAAL 1:100

SCHETSONTWERP

**BURO
SMIT** BOUWKUNDIG
ONTWERP
ADVIES

Brunstingerstaat 4 Beilen 06 - 15 42 49 07

A3 (420 - 297)



24194.S.03

PROJECT: NIEUWBOUW VRIJSTAANDE SCHUURWONING
ADRES: HOOFDSTRAAT 19, 9443AP SCHOONLOO
DATUM: 12-01-2026

SCHAAL 1:100

MATERIAAL EN KLEURGEBRUIK:

gevels
trasraam
dakbedekking
kozijnen
draaiende delen
voordeur
hemelwaterafvoer


hout
verzelcementplaat
dakpannen
meranti meranti
meranti zink

zwart antraciet keramisch
pannen mat zwart antraciet
antraciet antraciet blank

SCHETSONTWERP

**BURO
SMIT** BOUWKUNDIG
ONTWERP
ADVIES

Brunstingerstaat 4 Beilen 06 - 15 42 49 07

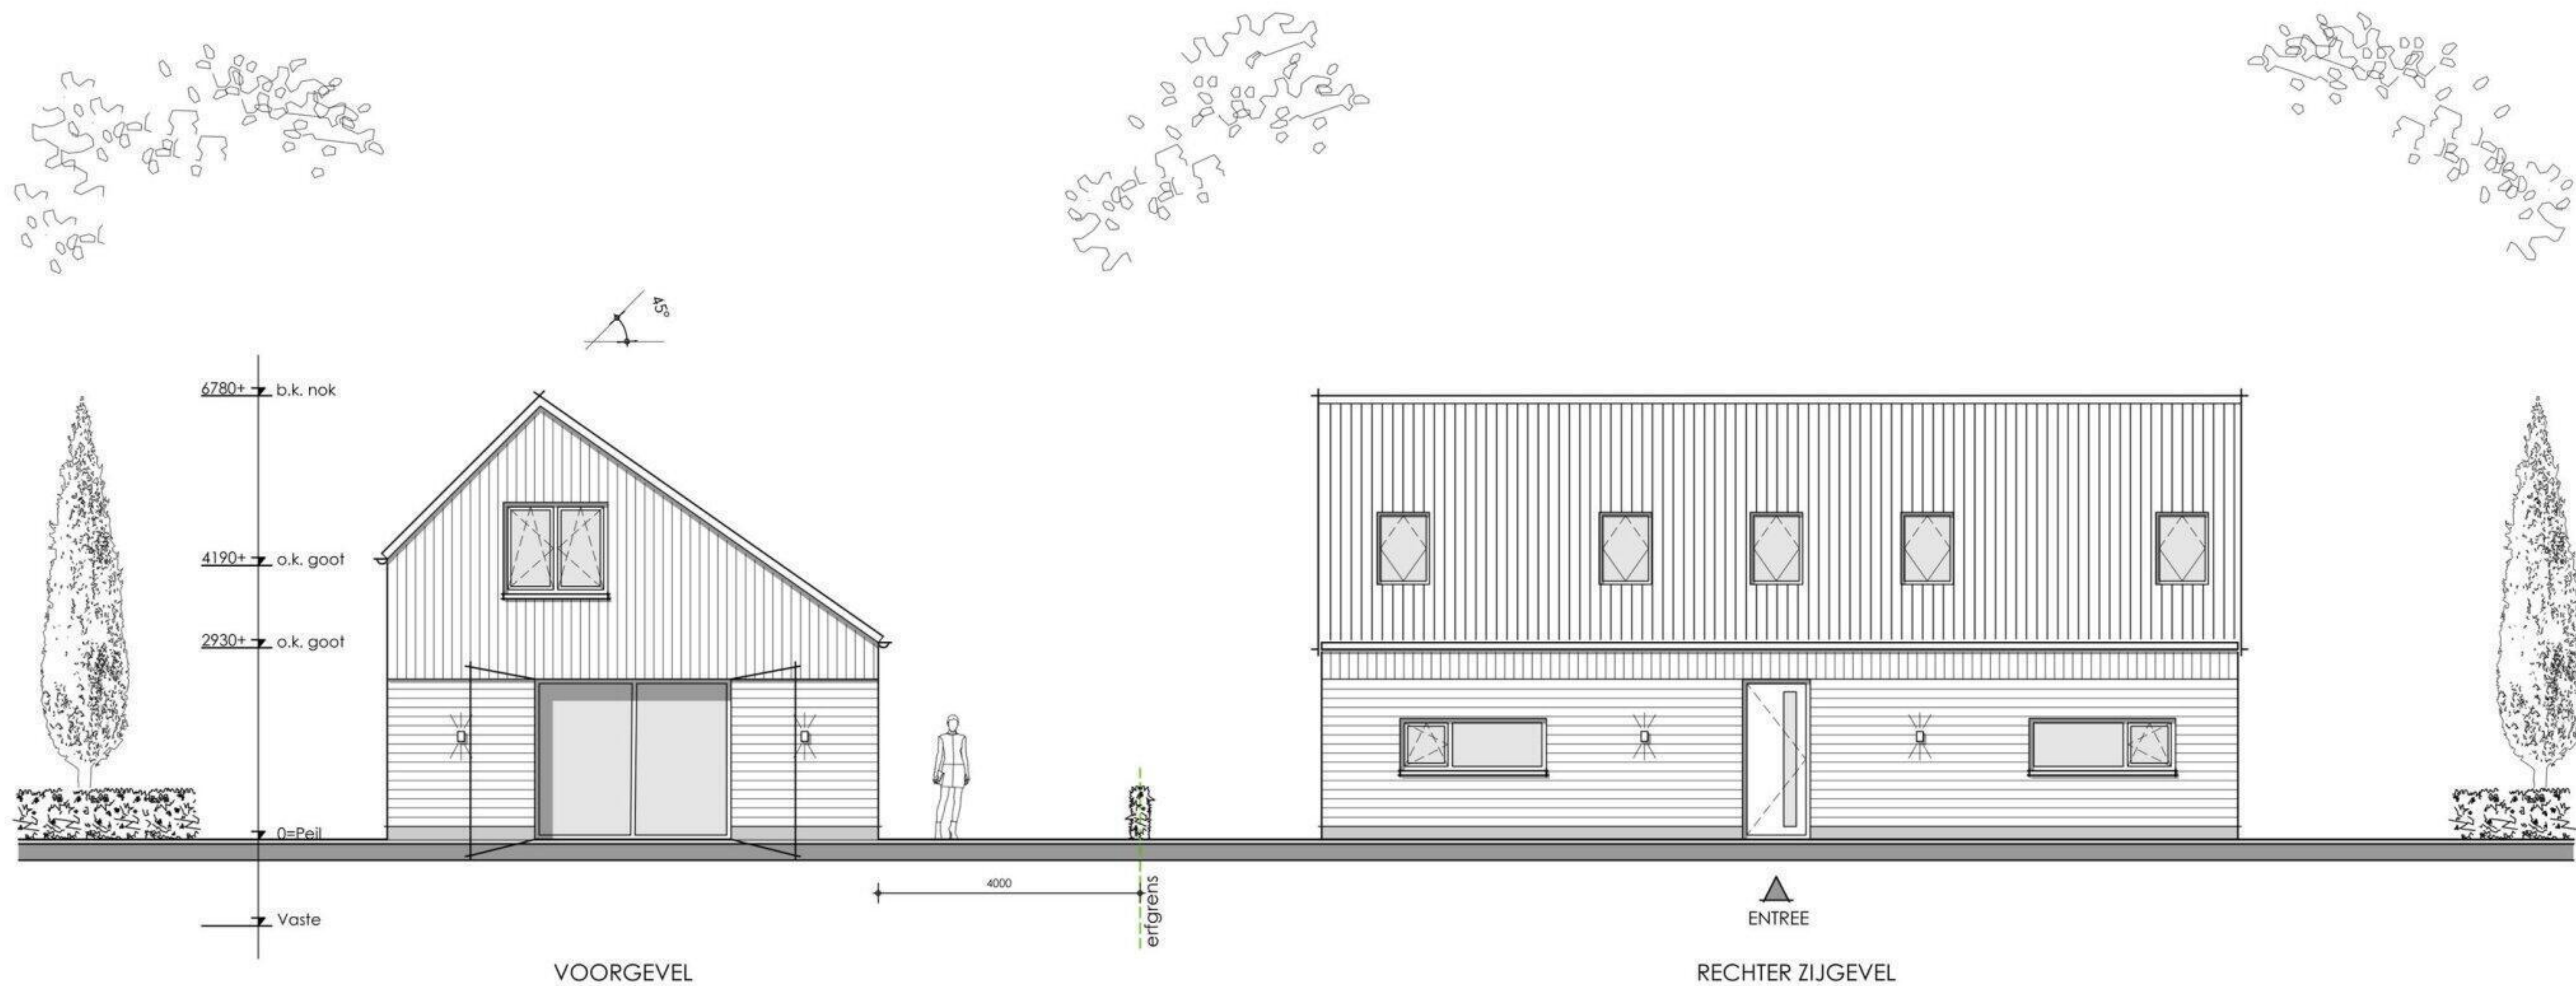

24194.S.02

PROJECT: NIEUWBOUW VRIJSTAANDE SCHUURWONING
 ADRES: HOOFDSTRAAT 19, 9443AP SCHOONLOO
 DATUM: 12-01-2026 SCHAAL 1:100

MATERIAAL EN KLEURGEBRUIK:

gevels
 trasraam
 dakbedekking
 kozijnen
 draaiende delen
 voordeur
 hemelwaterafvoer

hout
 verzelfcementplaat
 dakpannen
 meranti meranti
 meranti zink



zwart antraciet keramisch
 pannen mat zwart antraciet
 antraciet antraciet blank

SCHETSONTWERP

**BURO
SMIT** BOUWKUNDIG
ONTWERP
ADVIES

Brunstingerstaat 4 Beilen 06 - 15 42 49 07

A3 (420 - 297)

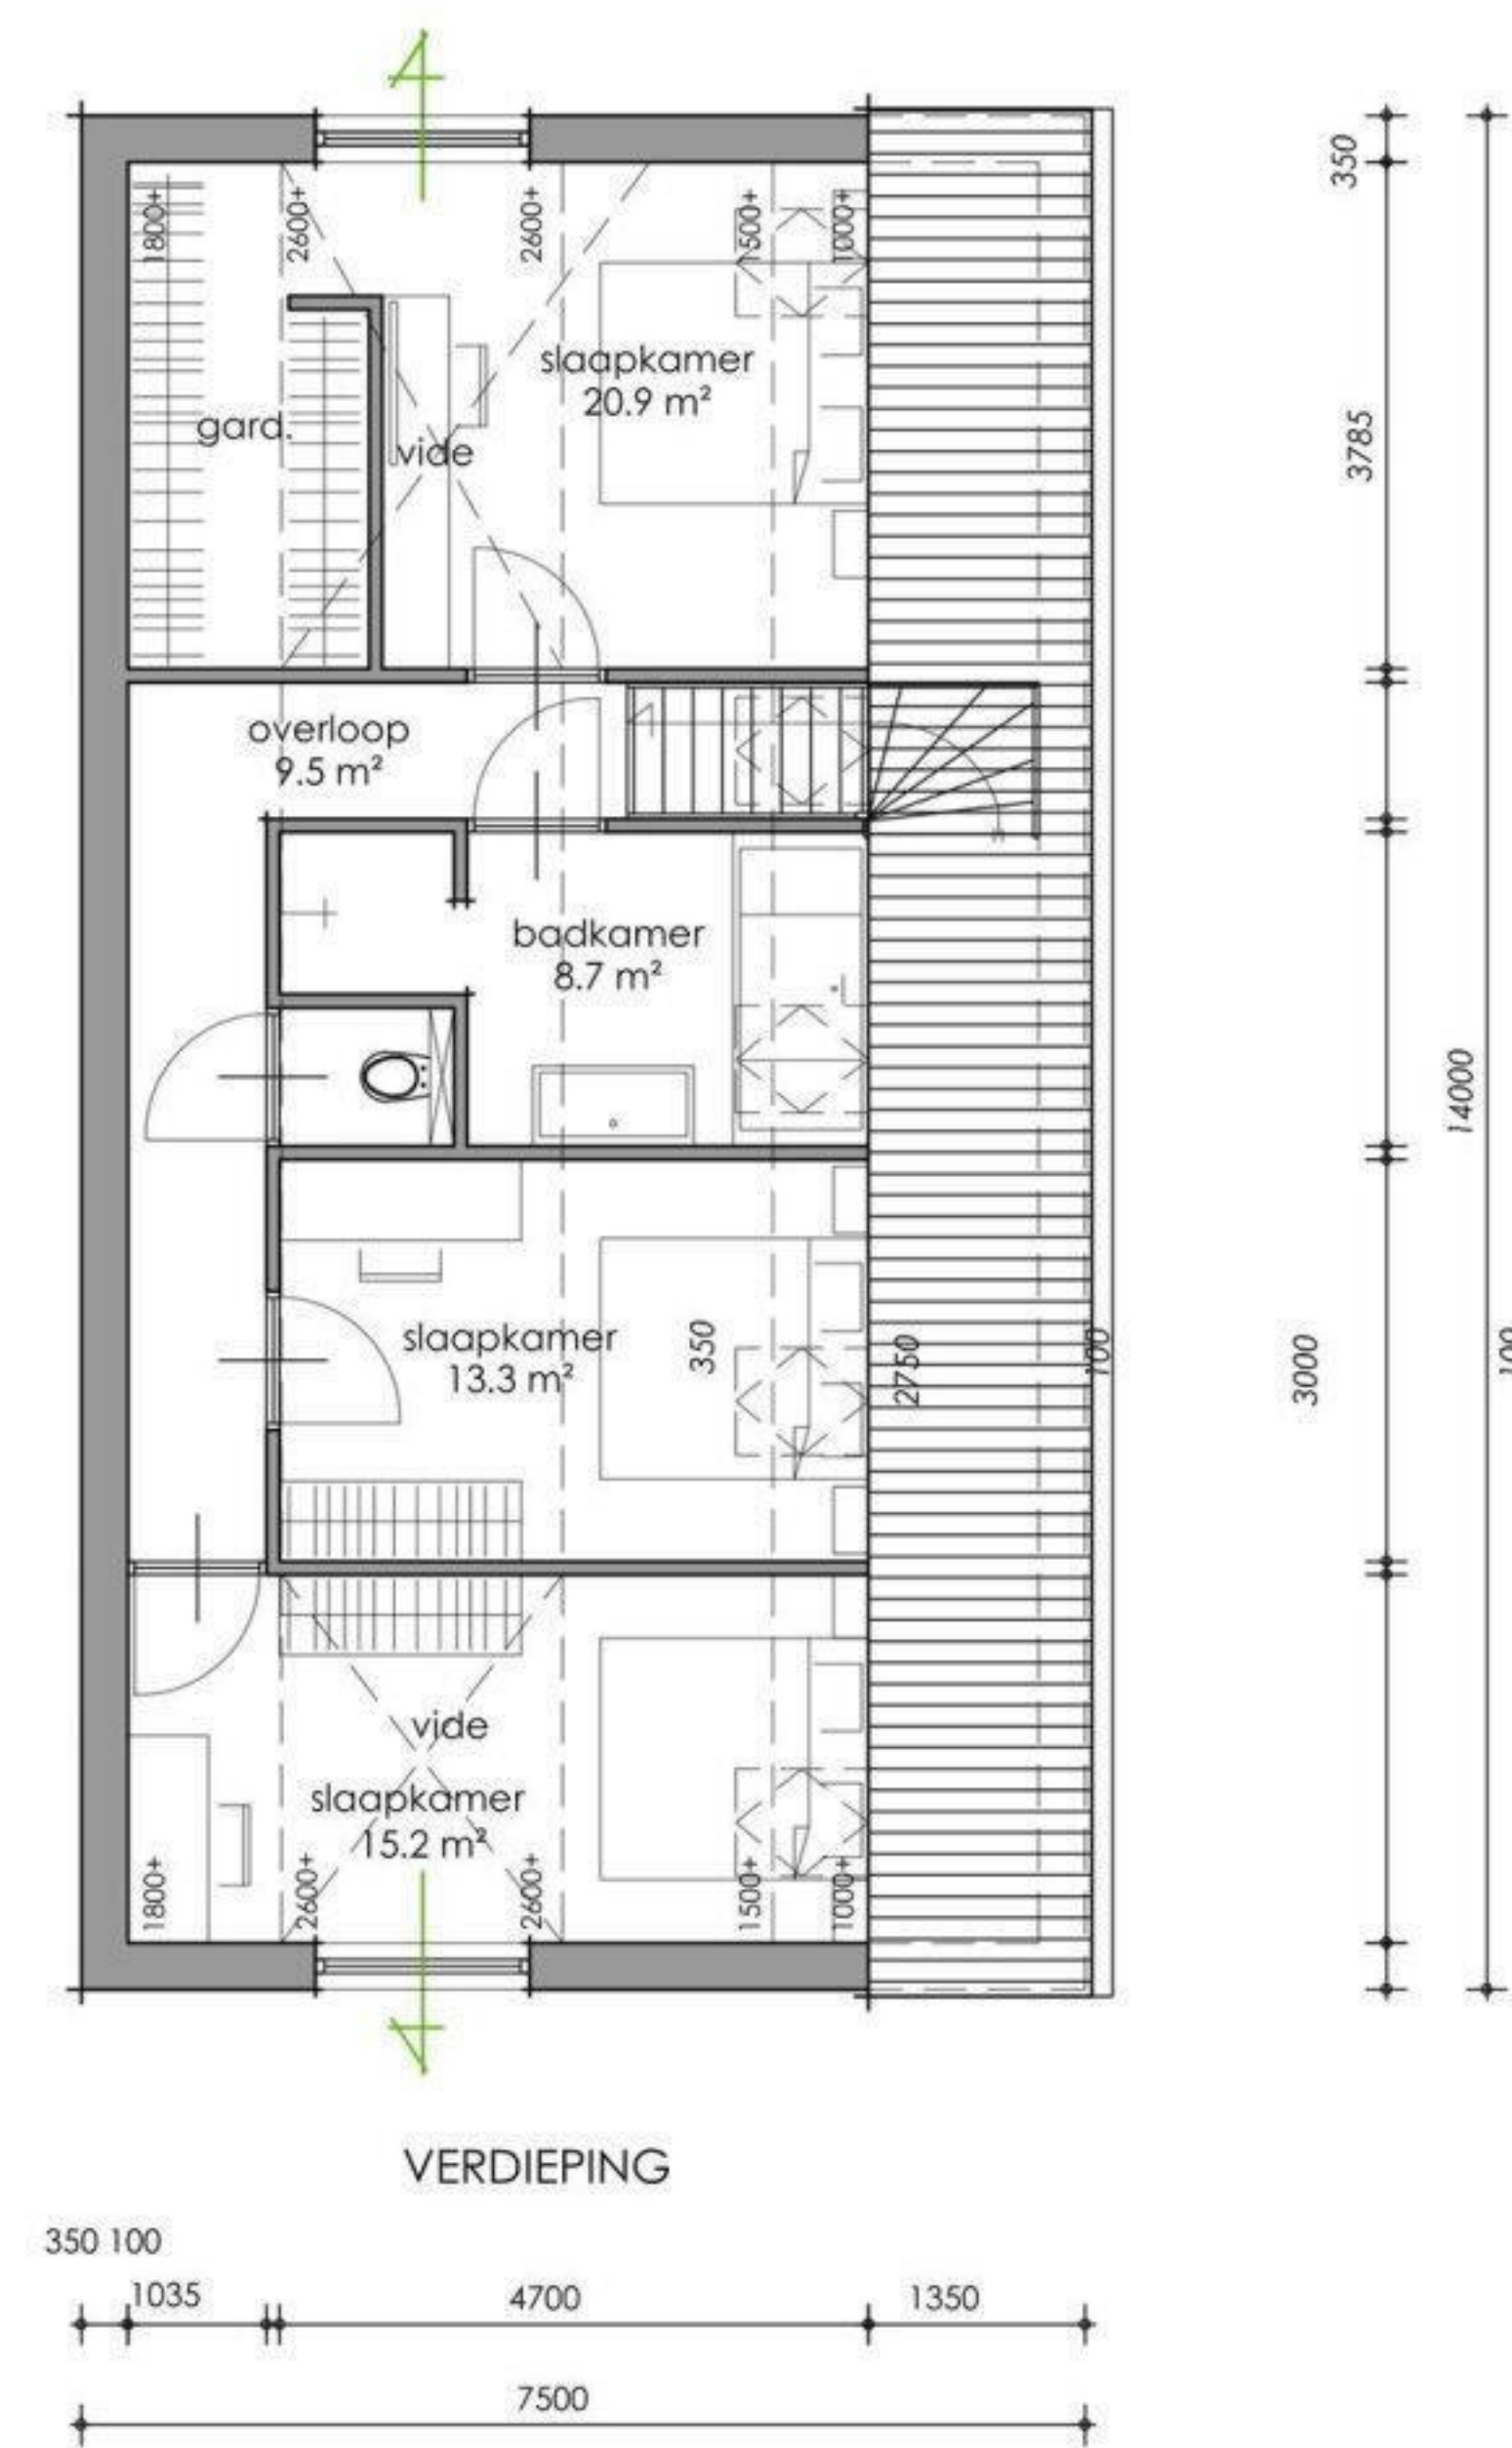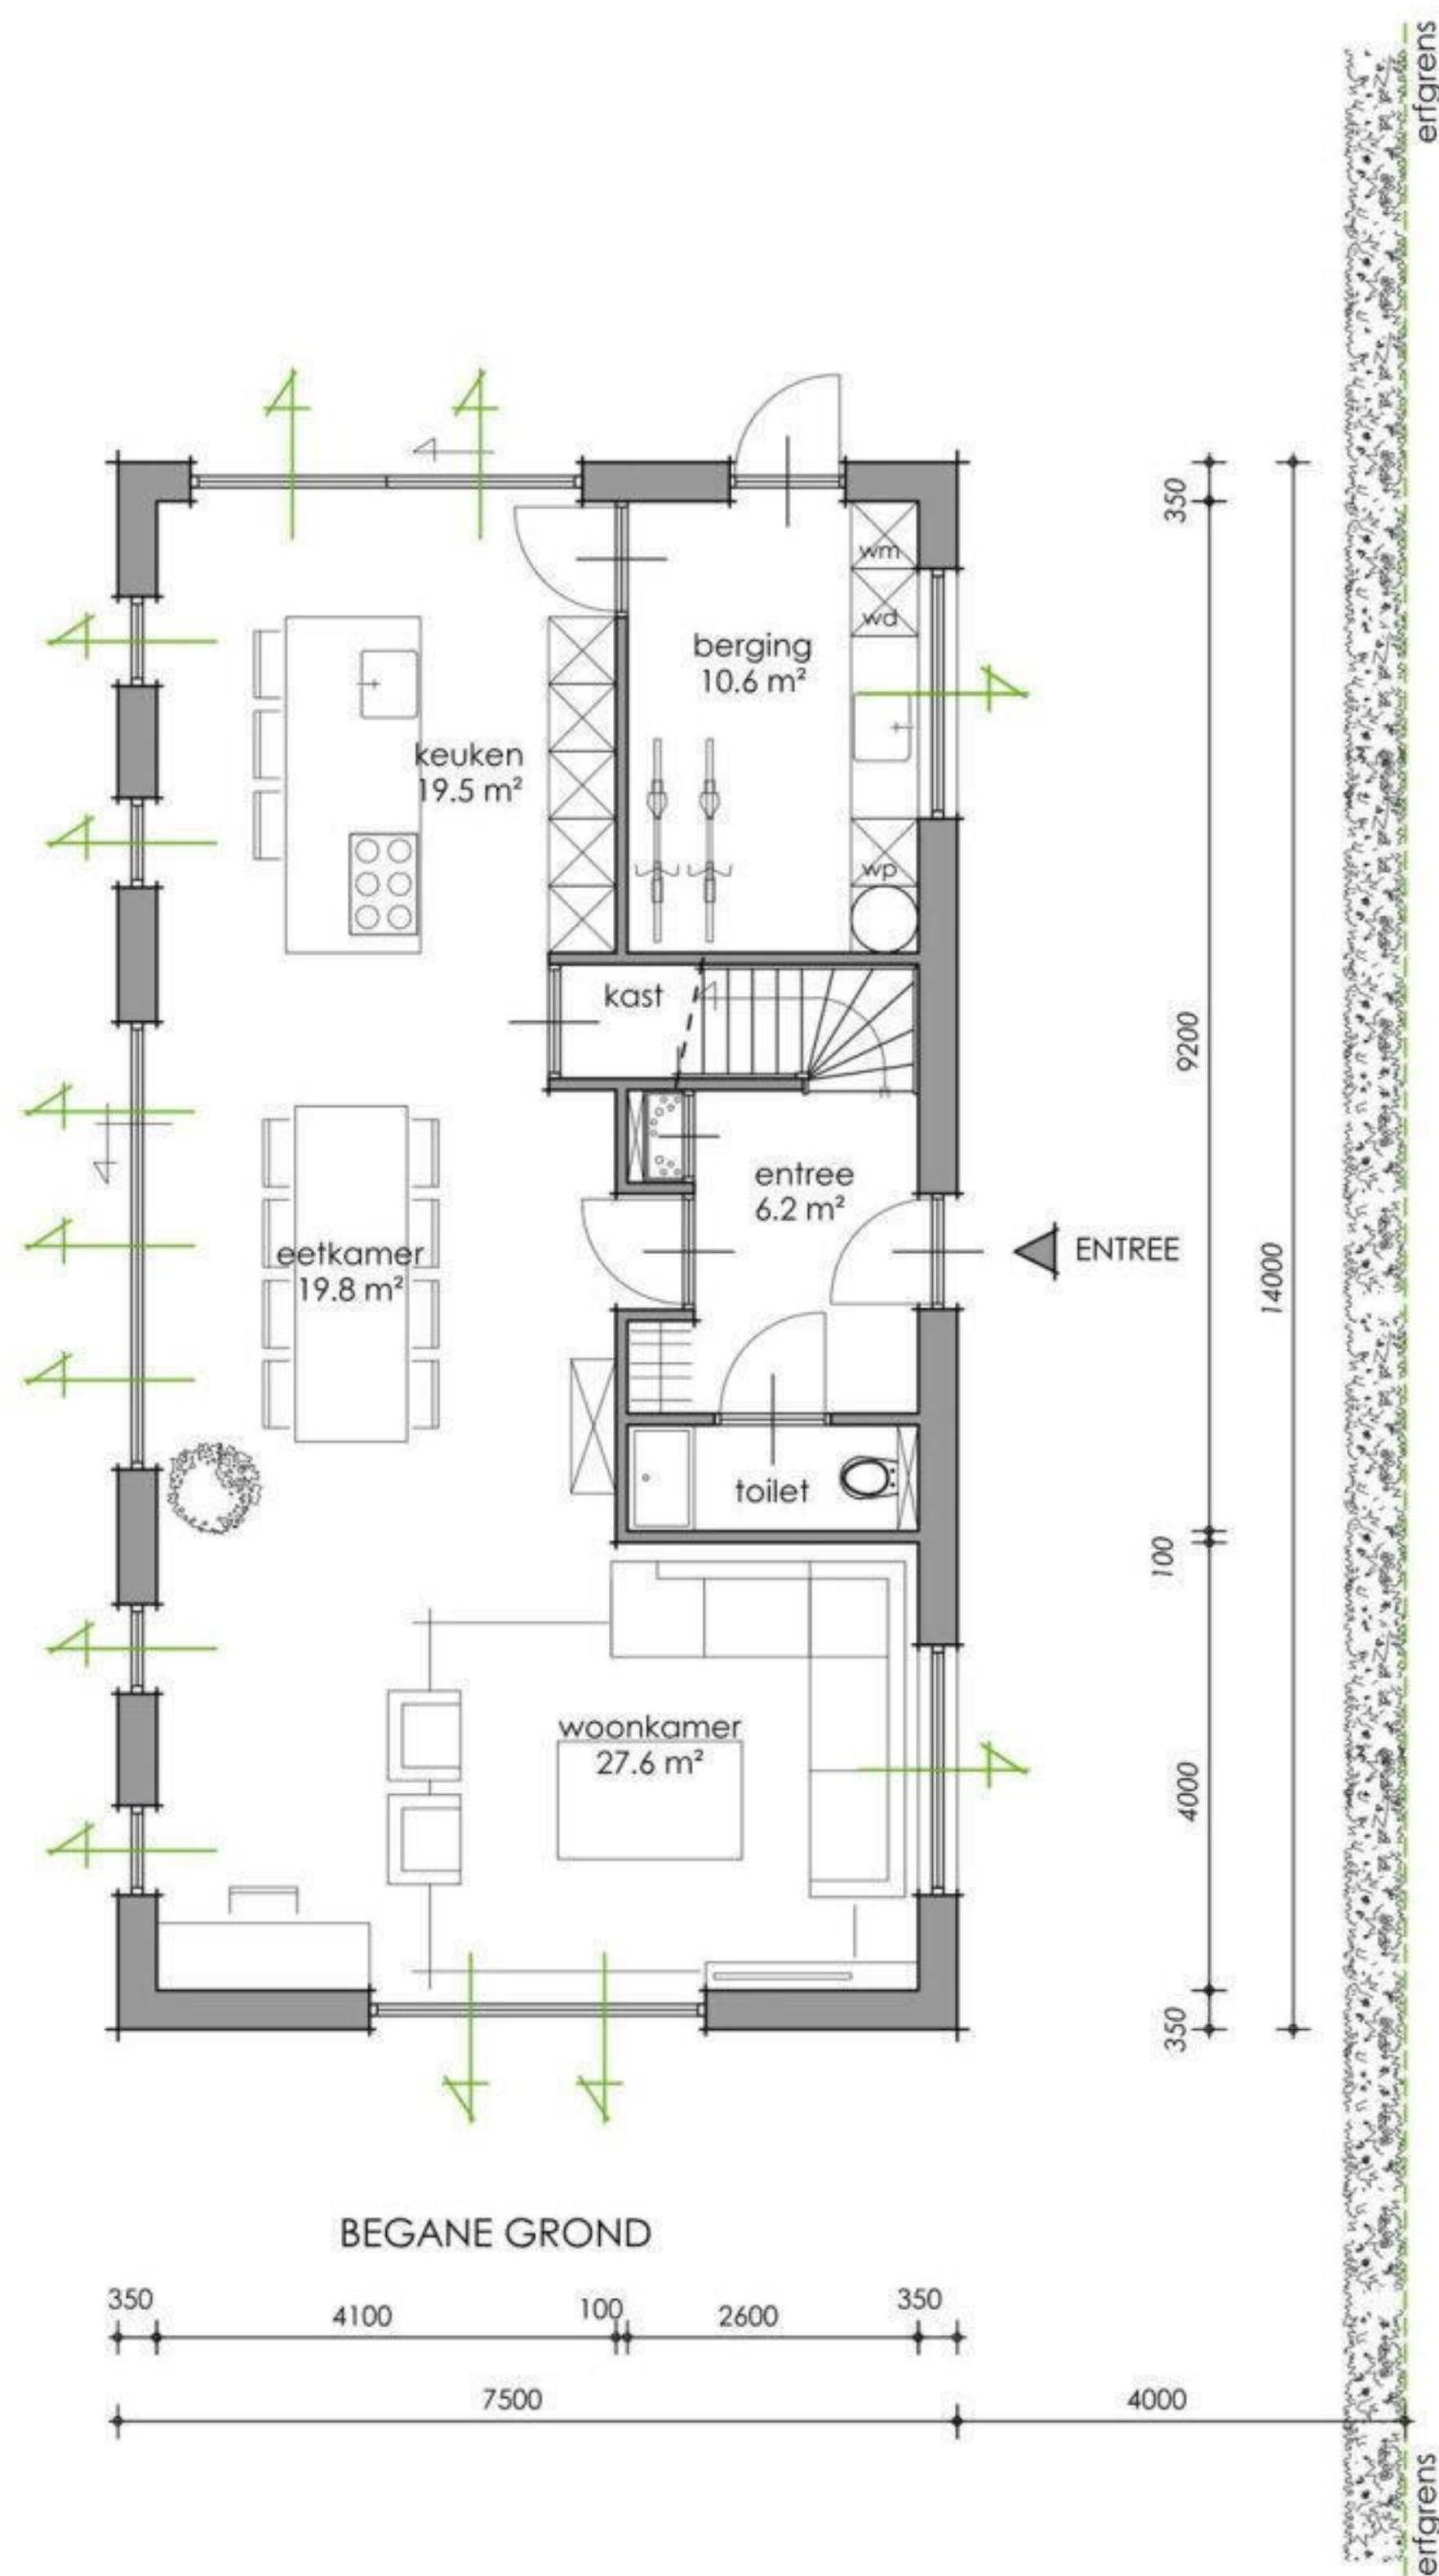

24194.S.01

PROJECT: NIEUWBOUW VRIJSTAANDE SCHUURWONING

ADRES: HOOFDSTRAAT 19, 9443AP SCHOONLOO

DATUM: 12-01-2026

SCHAAL 1:100

SCHETSONTWERP

BURO SMIT BOUWKUNDIG
ONTWERP
ADVIES

Brunstingerstaat 4 Beilen 06 - 15 42 49 07

A3 (420 - 297)