


Behoort bij besluit van
burgemeester en wethouders
van Heer Hugowaard

dd. 2 okt 1973 nr.



Mij bekend,

De gemeentesecretaris.












PLAATJE 5A 2ND

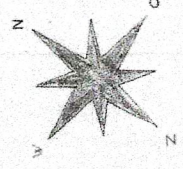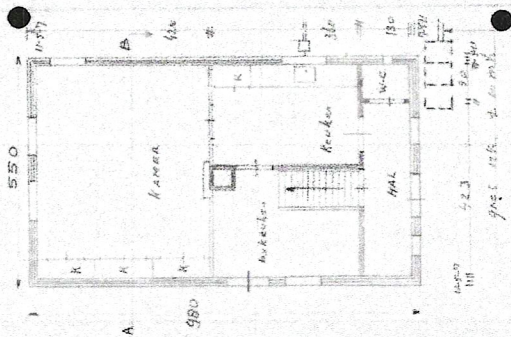


PLAN TOT HET VERBOUWEN
VAN EEN WONING VOOR DE HEER
M. V. D. LEE
VAN SINTSWES 4. H. WAARD
SCHAL - 100 MATEN AN G.M.
ROSTERBURG, 11-3-02. KEMMER

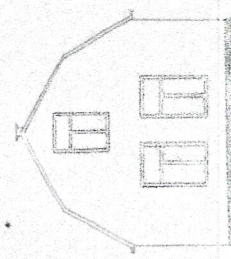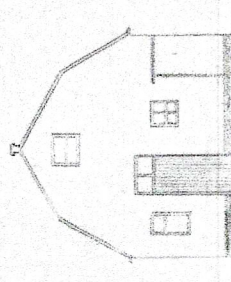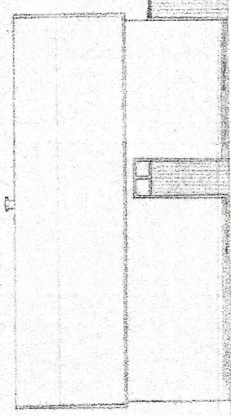



BESTAND

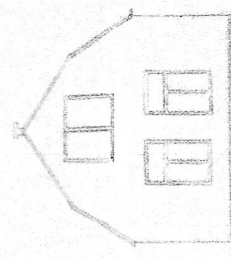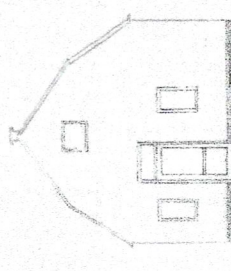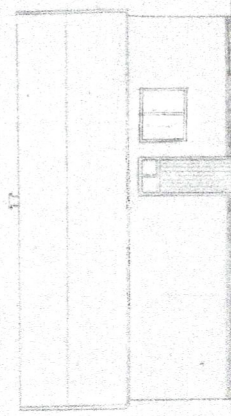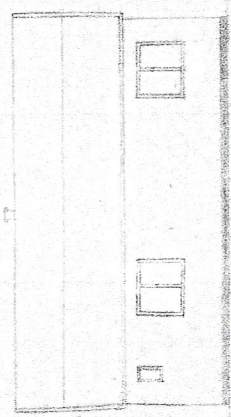




NA VERBODEN

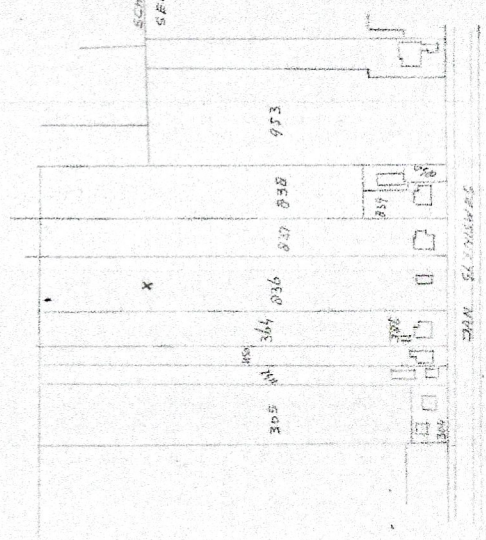

SCHAL - 1-3500

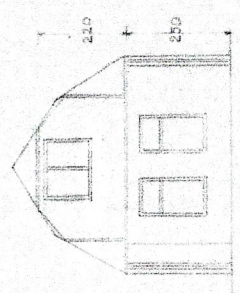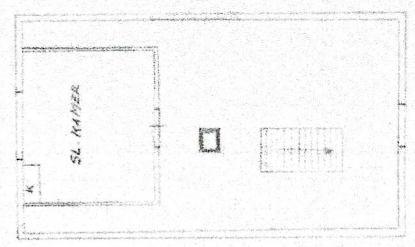

DOORSNED A-B

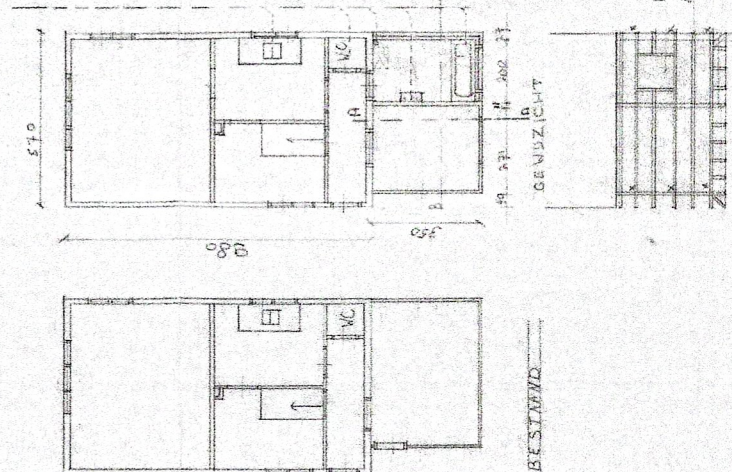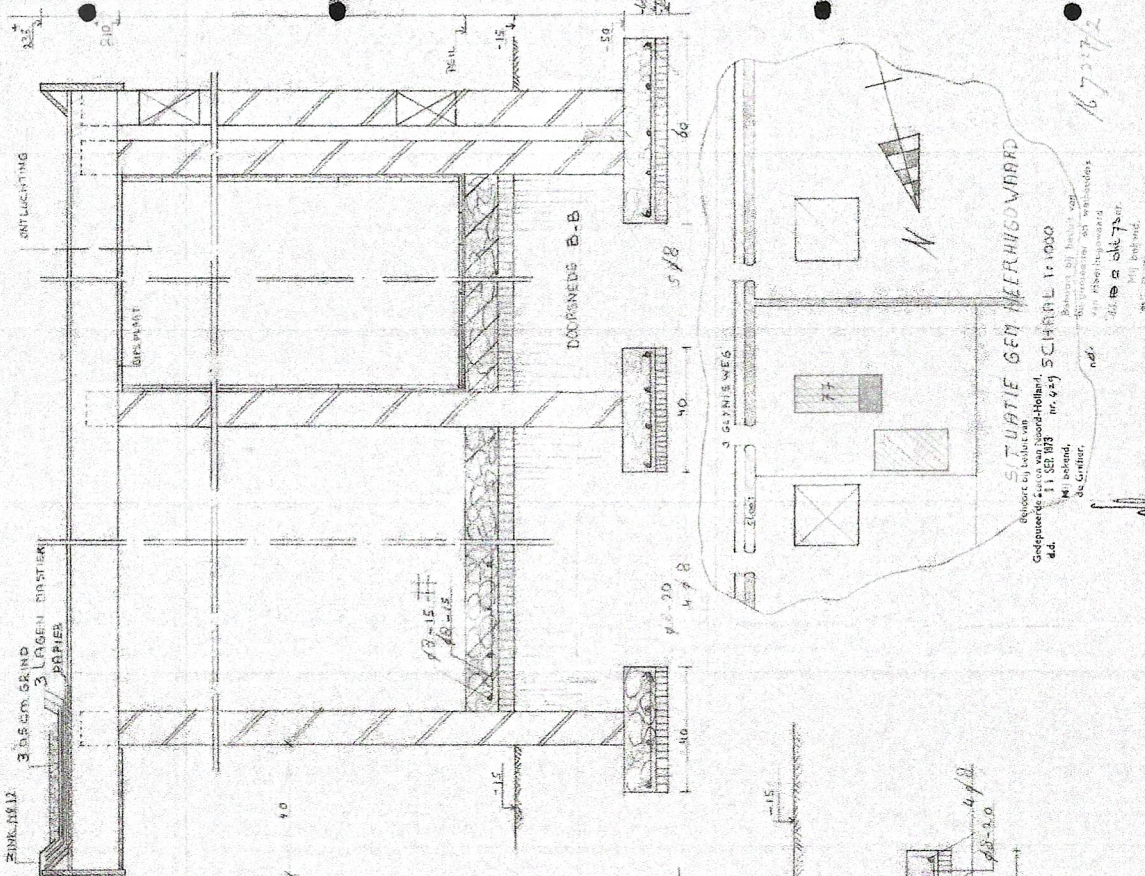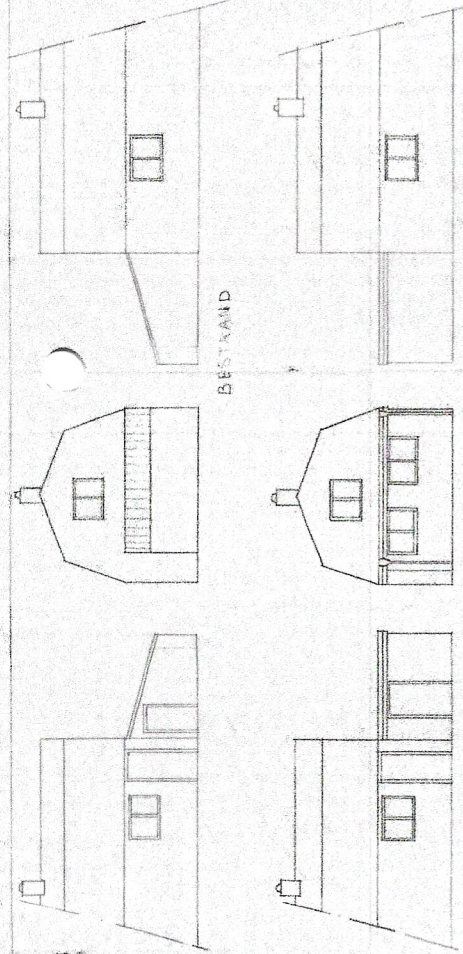

SITUATIE GEM. HEERHUSVOAARD

Bevoort en behoud van
 Gedeponeerde tevens bouwplaat, SCHAAL 1:1000
 nr. 158183 nr. 657
 M. G. G. G.
 de G. G. G.

167372

3 GYNISWEG 77 HEERHUSVOAARD
 PLAN VOOR DE BOUW VAN EEN DOELW. EN BYZ. EN
 SCHAAL 1:100. GET. 11/11
 DATUM 11.11.11. BIDD. MIST. A. J.

PLATEAU LAG

Section P₃ nr 170

foto 1



158

161

WEG

584

583

169

170

0317

foto 1.

172

173

649

650

foto 2



176

177

178

179

0

81

foto 2.

542

186

631

543

544

545

546

184

183

547